



Rilevi Topografici
Progettazione
Pratiche Catastrali
Perizie e Stime Immobiliari

Via Puccinetta, 5 angolo Via Roma - 54033 CARRARA
Telefono 0585 72035 - 399 4957813
E-MAIL: ingegner@tin.it geom.tavarini@tin.it

COMUNE DI CARRARA
26 GEN. 2004

RENTENTI
CAPORAMI geom. Marco
TAVARINI geom. Stefano

COMUNE di CARRARA

Progetto:
Manutenzione straordinaria
e
costruzione portico esterno

TAVOLA N.3
PLANIMETRIA
STATO DI
RAFFRONTO
SCALA 1:100

Progettista
Geom. Stefano TAVARINI


Committente:
Sig.ra BOGAZZI Anna Maria

APPROVATO


COMUNE DI CARRARA
SETTORE URBANISTICA

Approvato dal Dirigente alle condizioni
indicate nella Concessione edilizia
n° 26 del 2004
elaborato grafico Tav. esaminato
dal Nucleo Valutazione del 10/4/04
Il Responsabile del procedimento
(Pezzirolo)


Planimetria PIANO TERRA
Stato di RAFFRONTO

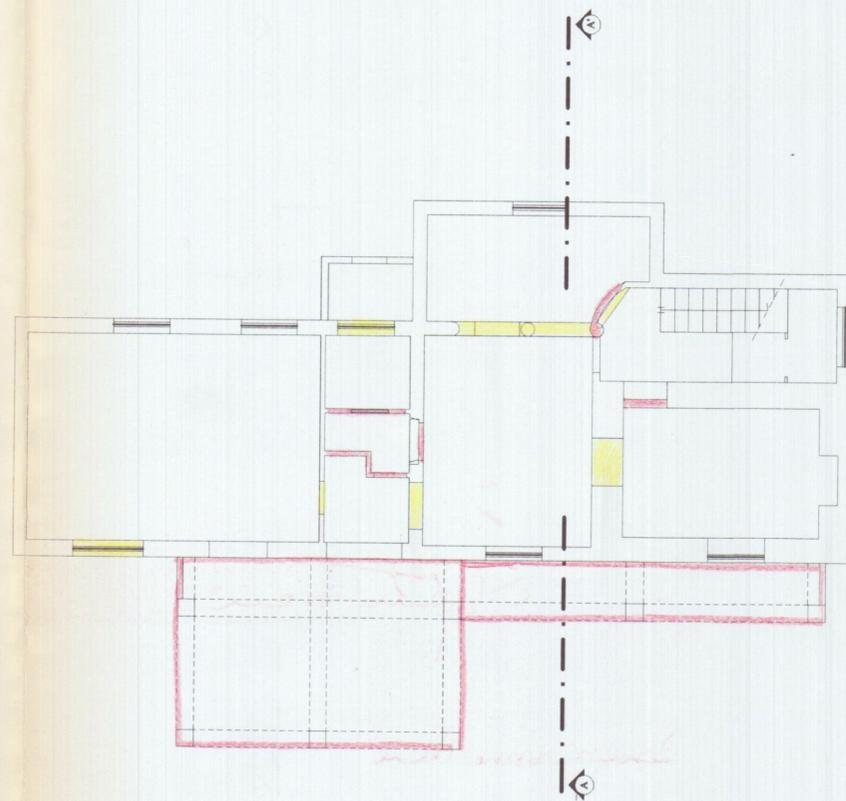

Planimetria PIANO PRIMO
Stato di RAFFRONTO

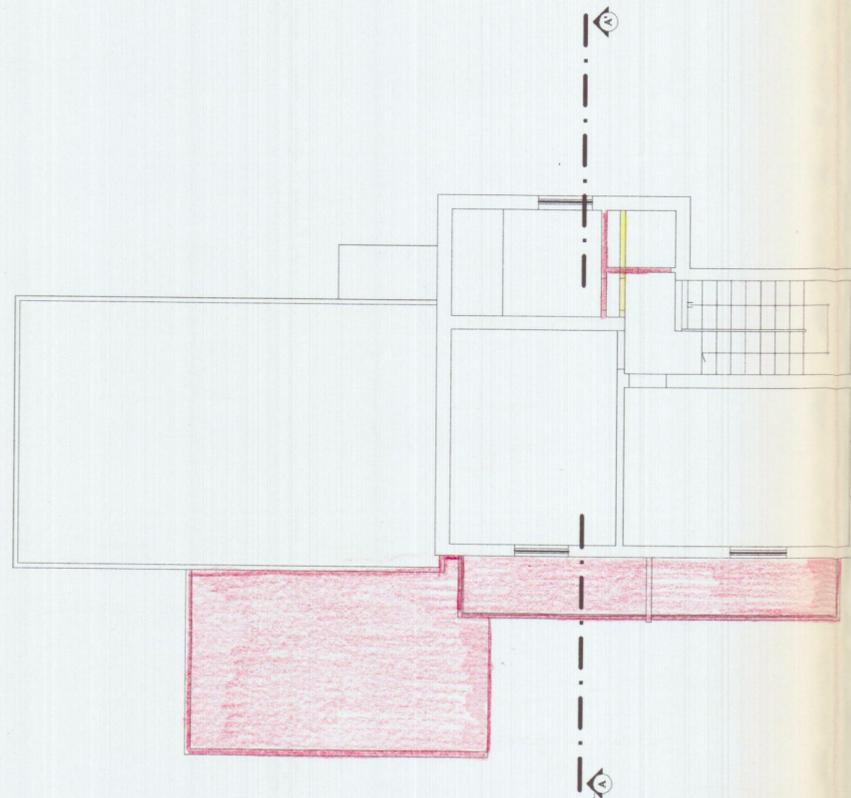

Planimetria COPERTURA
Stato di RAFFRONTO

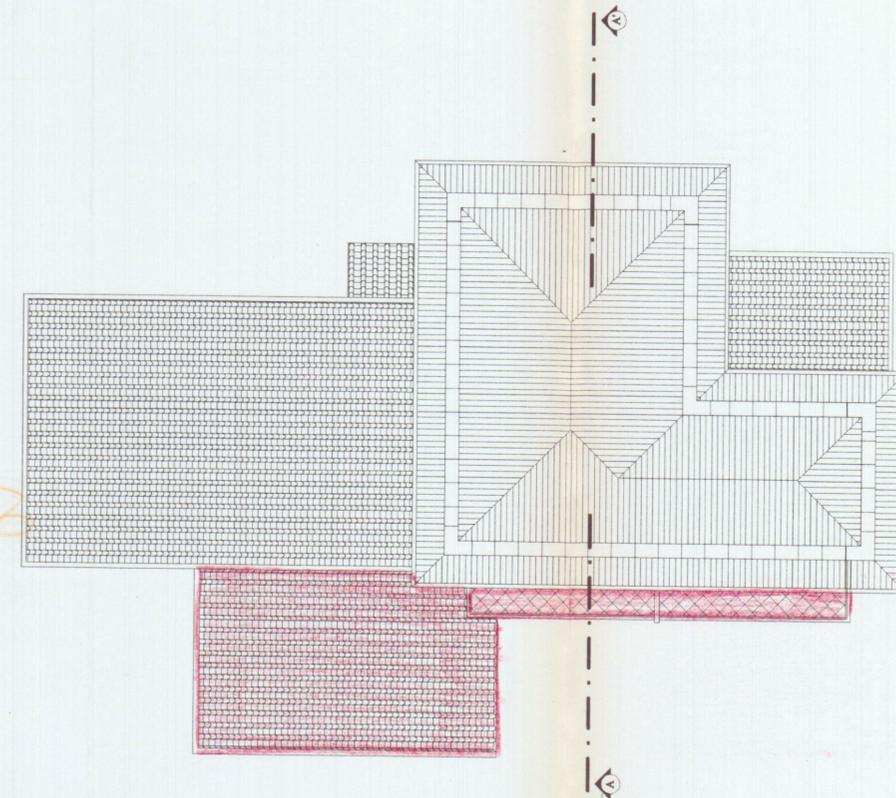

Stefano Tavarini