

COMANDO PROVINCIALE VIGILI DEL FUOCO - MASSA-CARRARA

ORDINE DEGLI ARCHITETTI DI MASSA-CARRARA

dot. arch. **MENCONI FRANCO**

Cod. Fisc. **MNC FNC 27 20 15387**

23.8.83

di prot. **2261**


PRATICA N. **5579**

IL COMANDANTE *[Signature]*




PLANIMETRIA CATASTALE
FOGLIO N° 40 RAPP. 1:1.000

☐ Area di prop. "ISTITUTO FIGLIE DI GESU'".
☐ Area in comproprietà fra COMUNE DI CARARA
e "ISTITUTO FIGLIE DI GESU'".

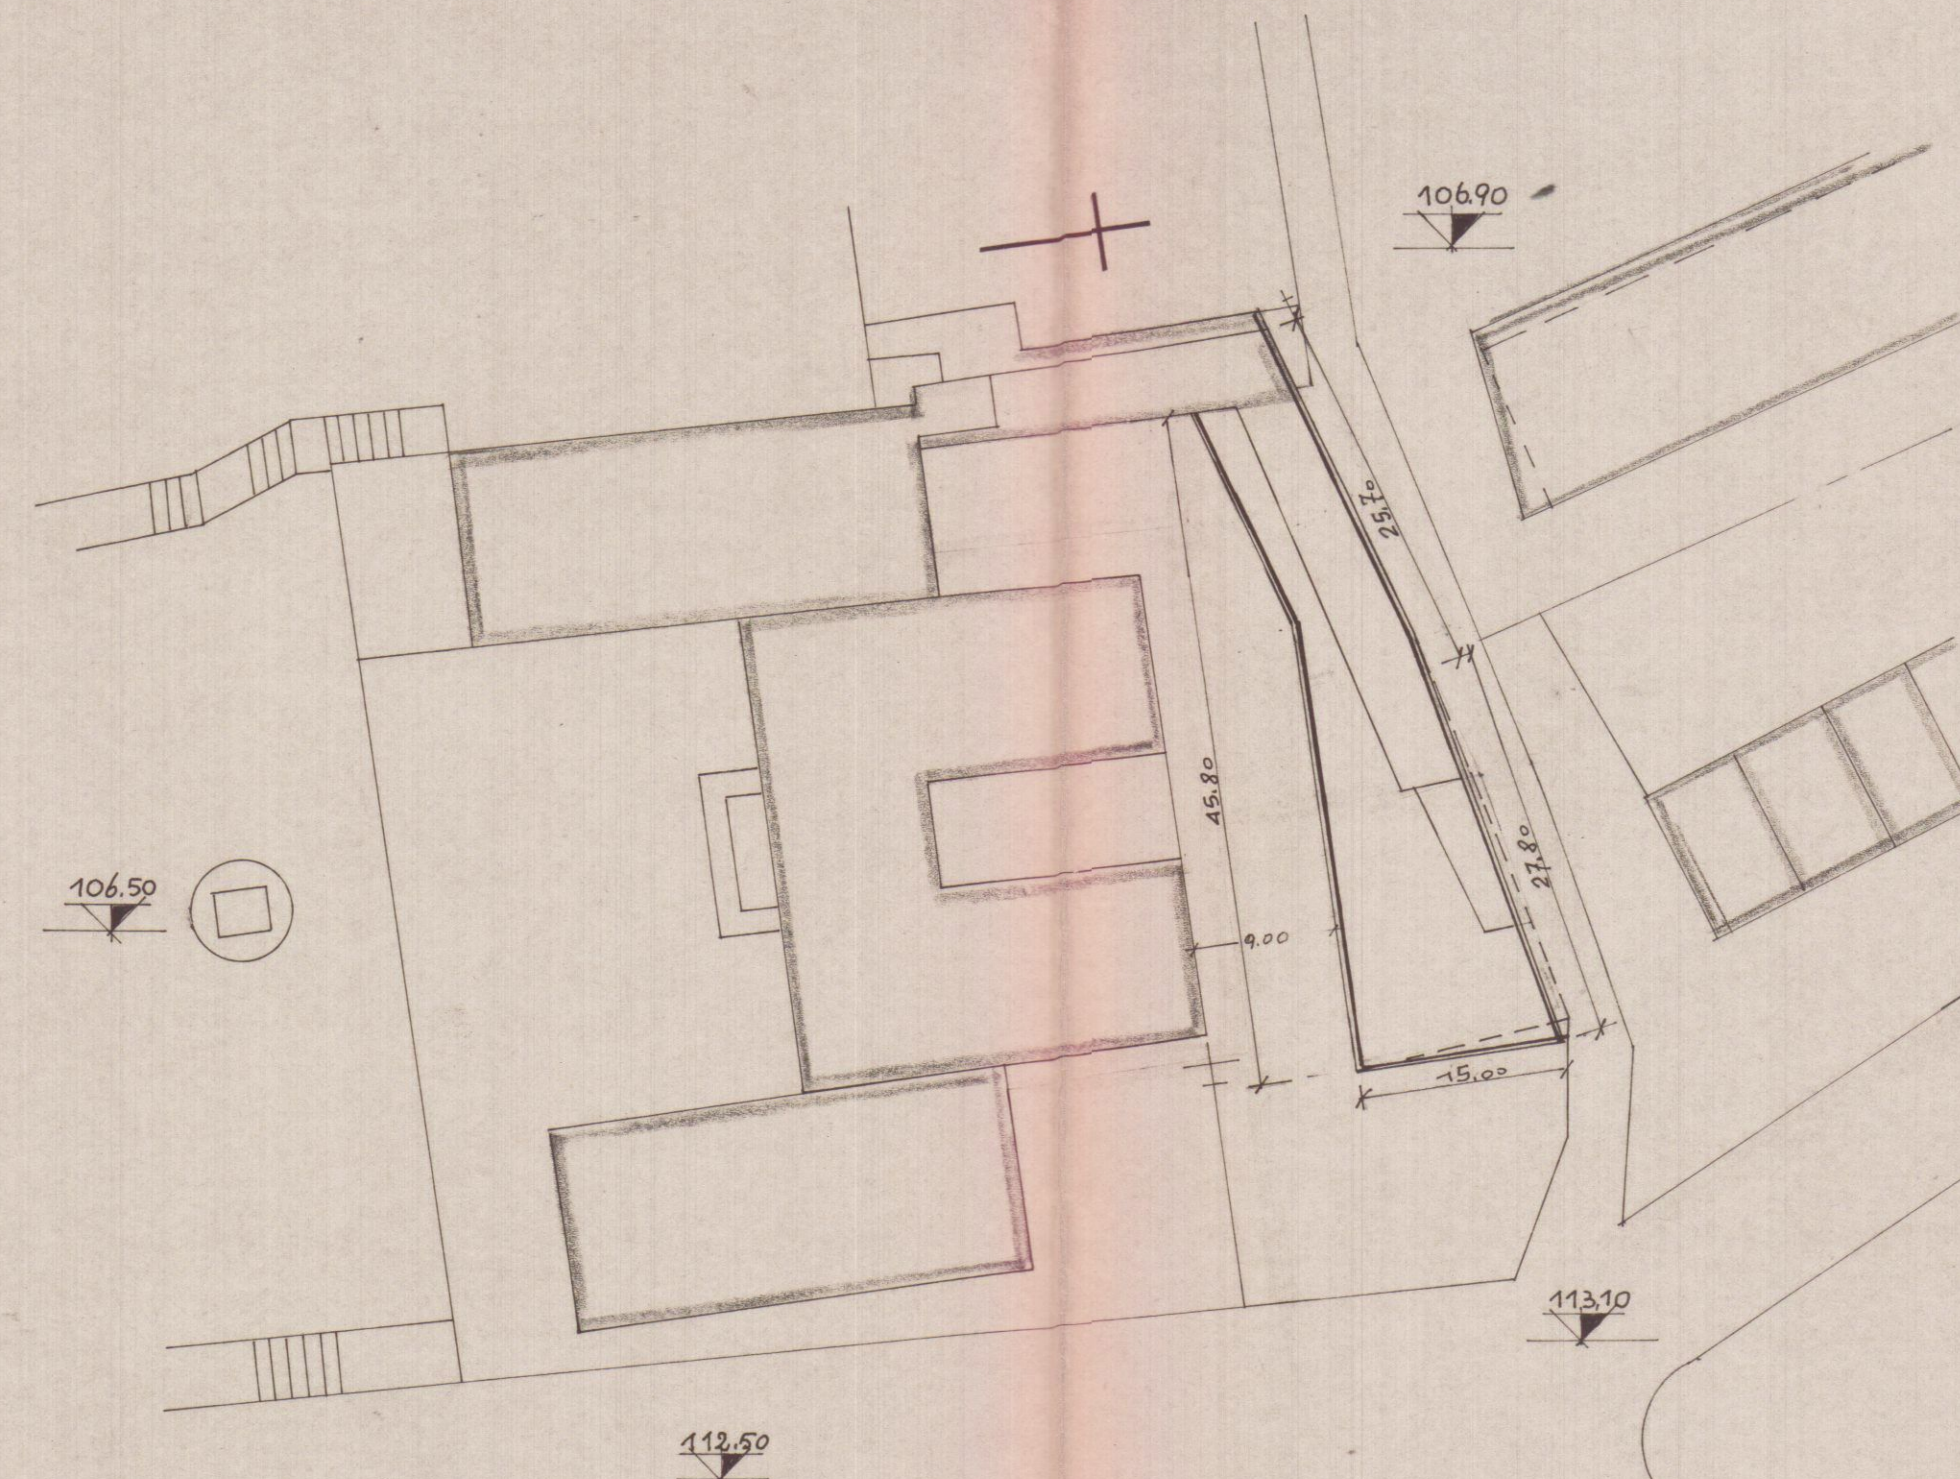


INGRANDIMENTO 1:500


ESISTENTE

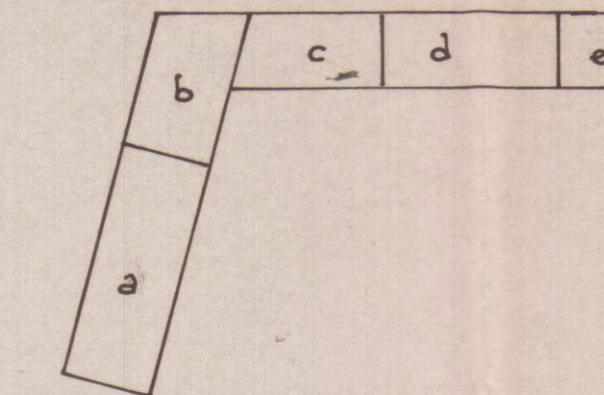

NUOVA SISTEMAZIONE

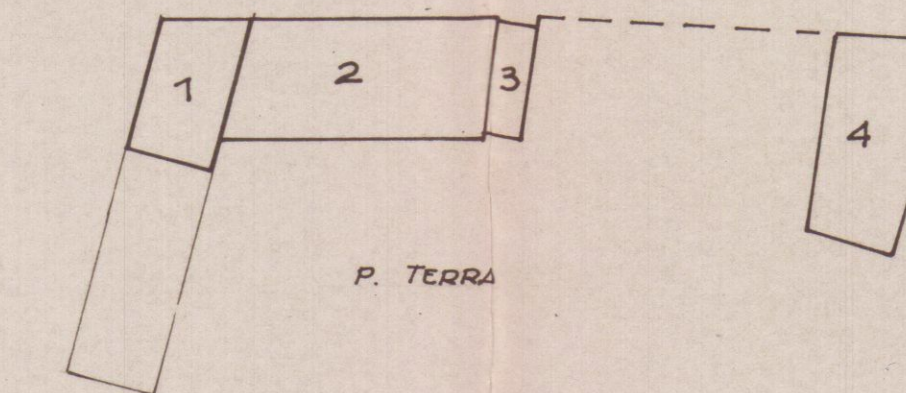

P. TERRA

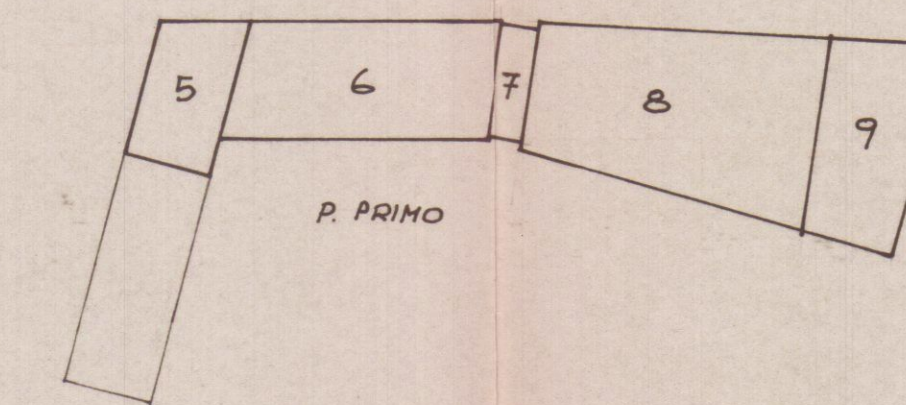

P. PRIMO

a	$15,50 \times 6,00 =$ mq	$94,80 \times 5,50 (h) =$	mc	521,40
b	$4,50 \times 6,00 =$ "	$37,00 \times 5,50 (h) =$	"	203,50
c	$9,50 \times 5,00 =$ "	$47,50 \times 4,10 (h) =$	"	194,75
d	$12,00 \times 5,00 =$ "	$60,00 \times 5,70 (h) =$	"	342,00
e	$6,00 \times 5,00 =$ "	$30,00 \times 6,70 (h) =$	"	201,00
Tot.		mq	289,30	mc 1572,65

1	$9.50 \times 6.00 = \text{sq.}$	$57.00 \times 3.00 \text{ (h)}$	=	mc.	171.00
2	$17.20 \times 8.00 = "$	$137.60 \times 3.00 \text{ (h)}$	=	"	412.80
3	$2.80 \times 8.00 = "$	$22.40 \times 2.50 \text{ (h.m)}$	=	"	56.00
4	$13.90 \times 7.00 = "$	$97.30 \times 4.10 : 2 \text{ (h.m)}$	=	"	199.46
Tot.					mc. 839.26

5	9.50 x 6.00 =	mq.	57.00 x 3.15 (h)	=	mc.	179.55
6	17.20 x 8.00 =	"	137.60 x 3.15 (h)	=	"	433.44
7	2.80 x 8.00 =	"	22.40 x 2.60 (h)	=	"	58.24
8	19.90 x 11.00 =	"	218.90 x 4.00 (h)	=	"	875.60
9	13.90 x 7.00 =	"	97.30 x 2.60 (h)	=	"	252.98
Total		mq.	533.20	mc.		1799.81

Sup. Coperta $(94,80 + 533,20) = \text{mq. } 628,00$
 Volume $(521,40 + 839,26 + 1.799,81) = \text{mc. } 3.160,47$