

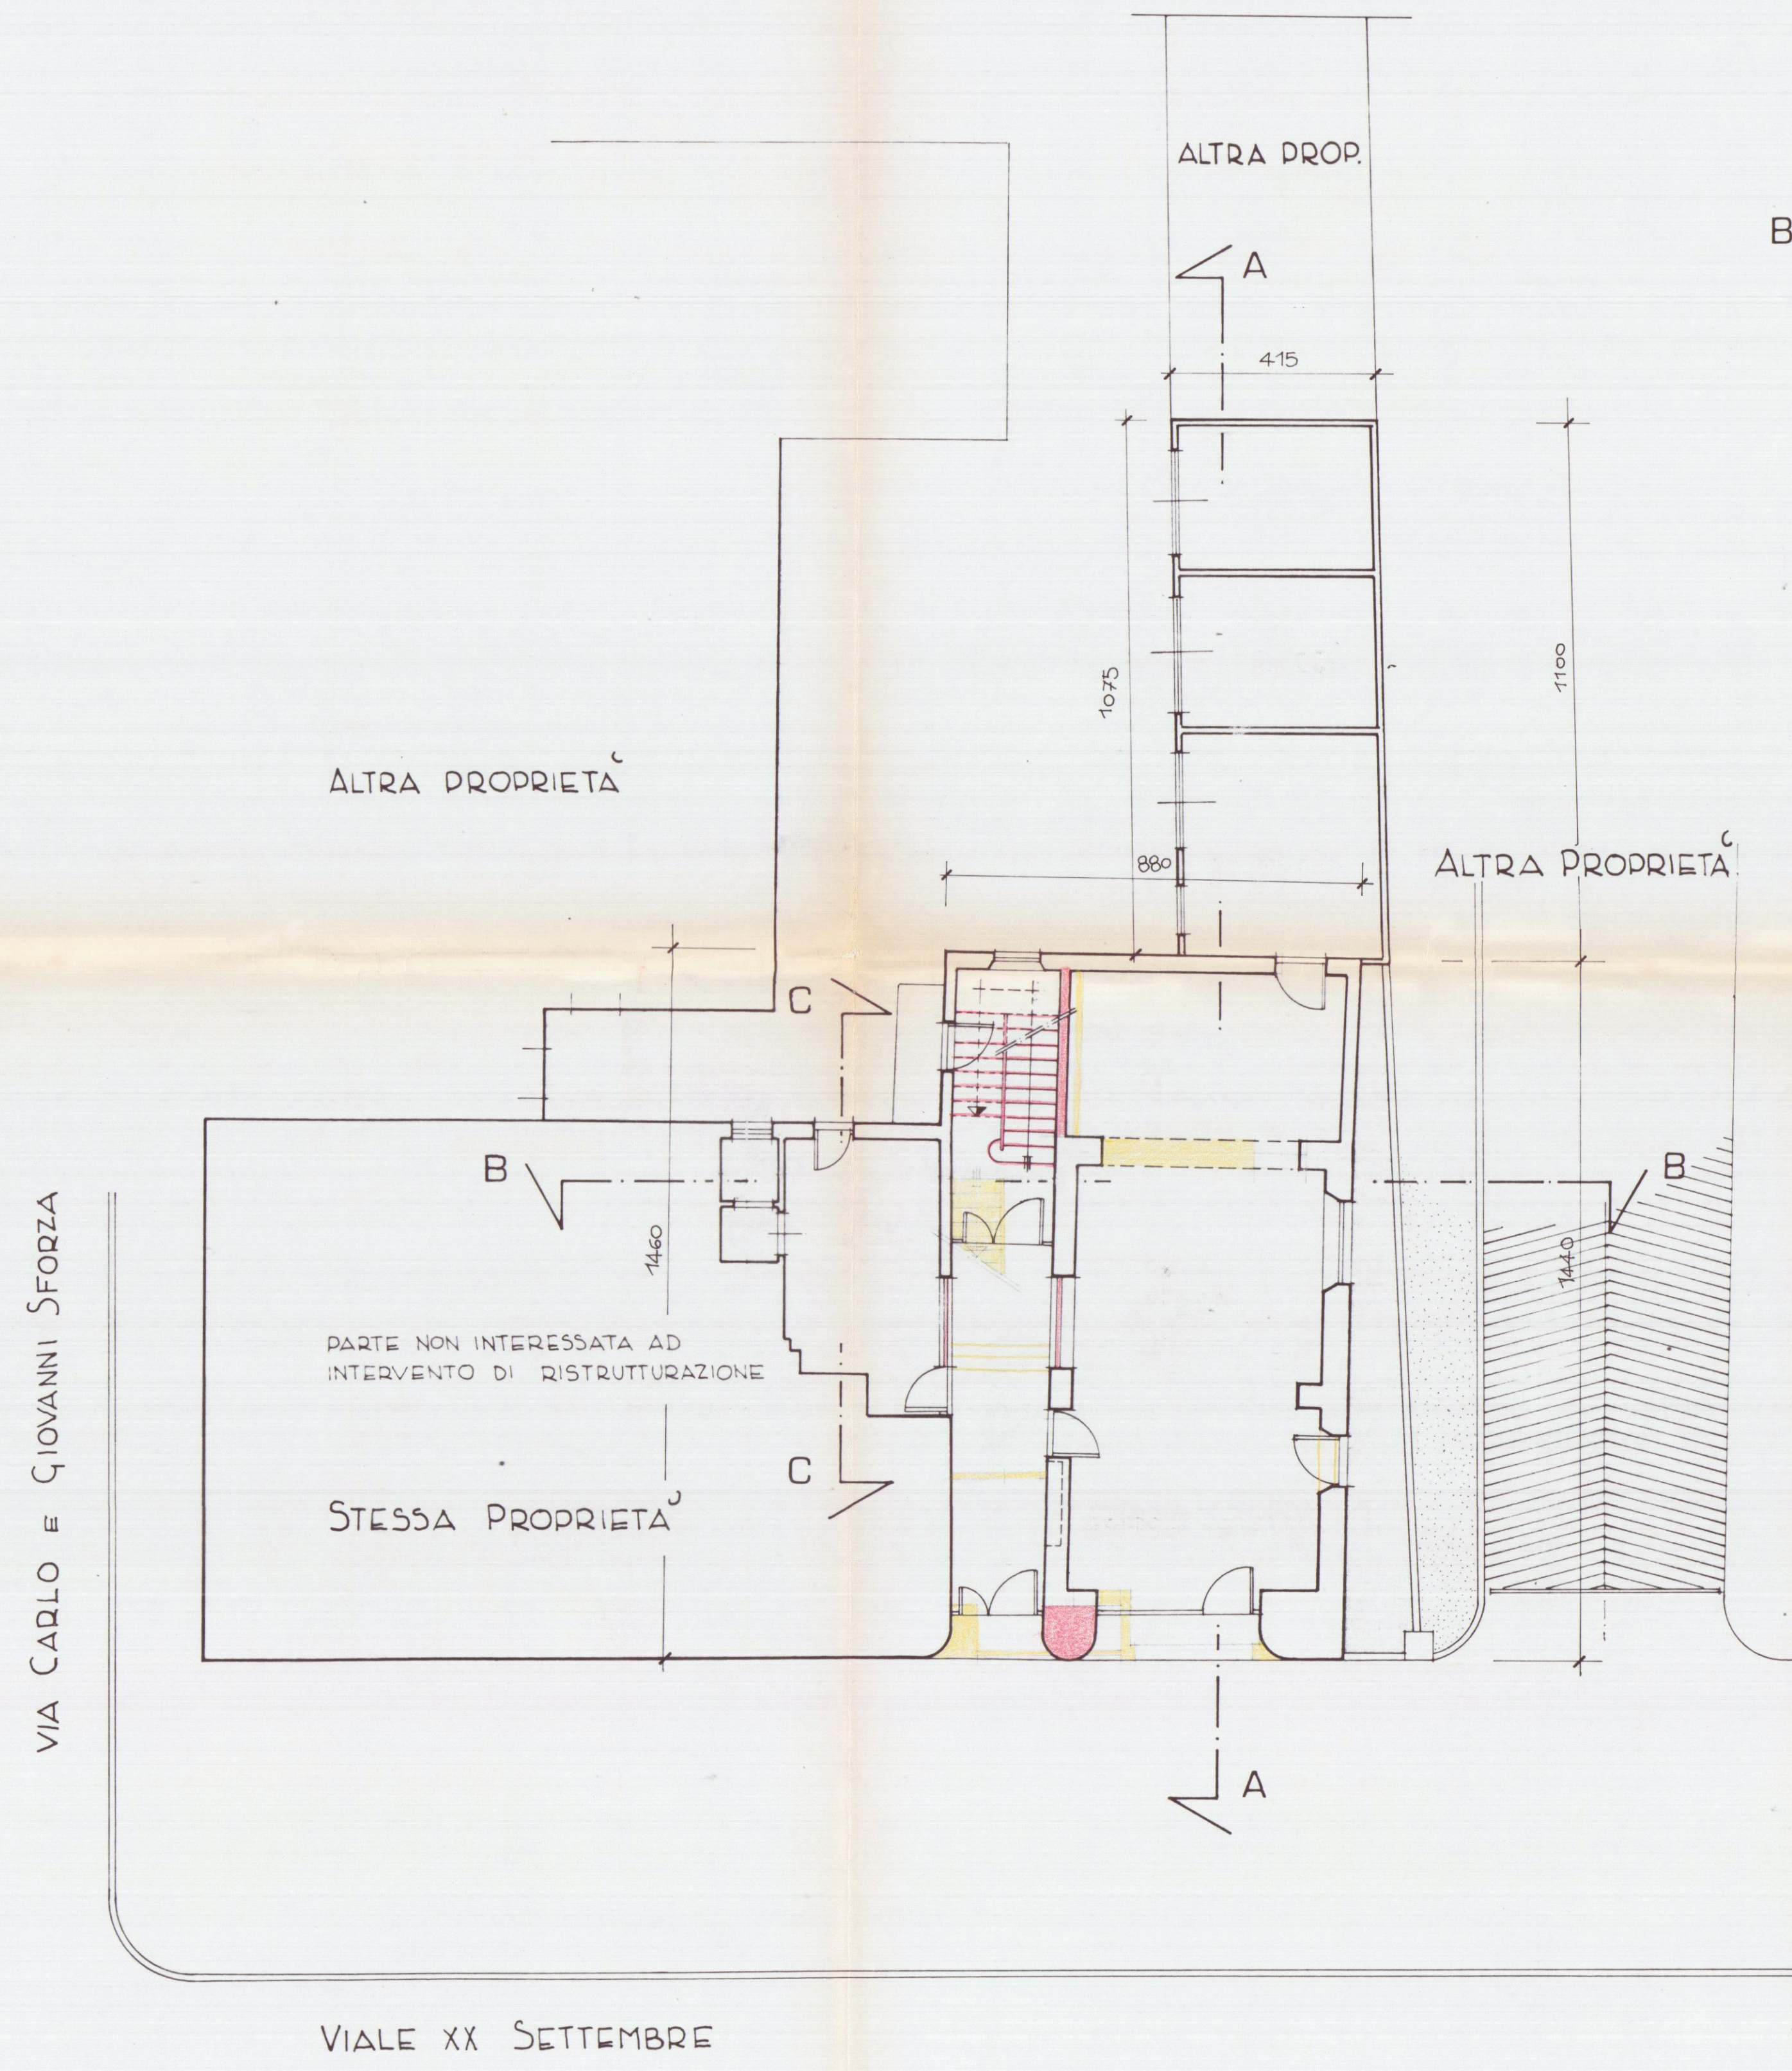


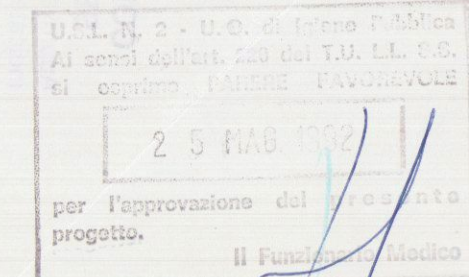


PIANTA PIANO TERRA

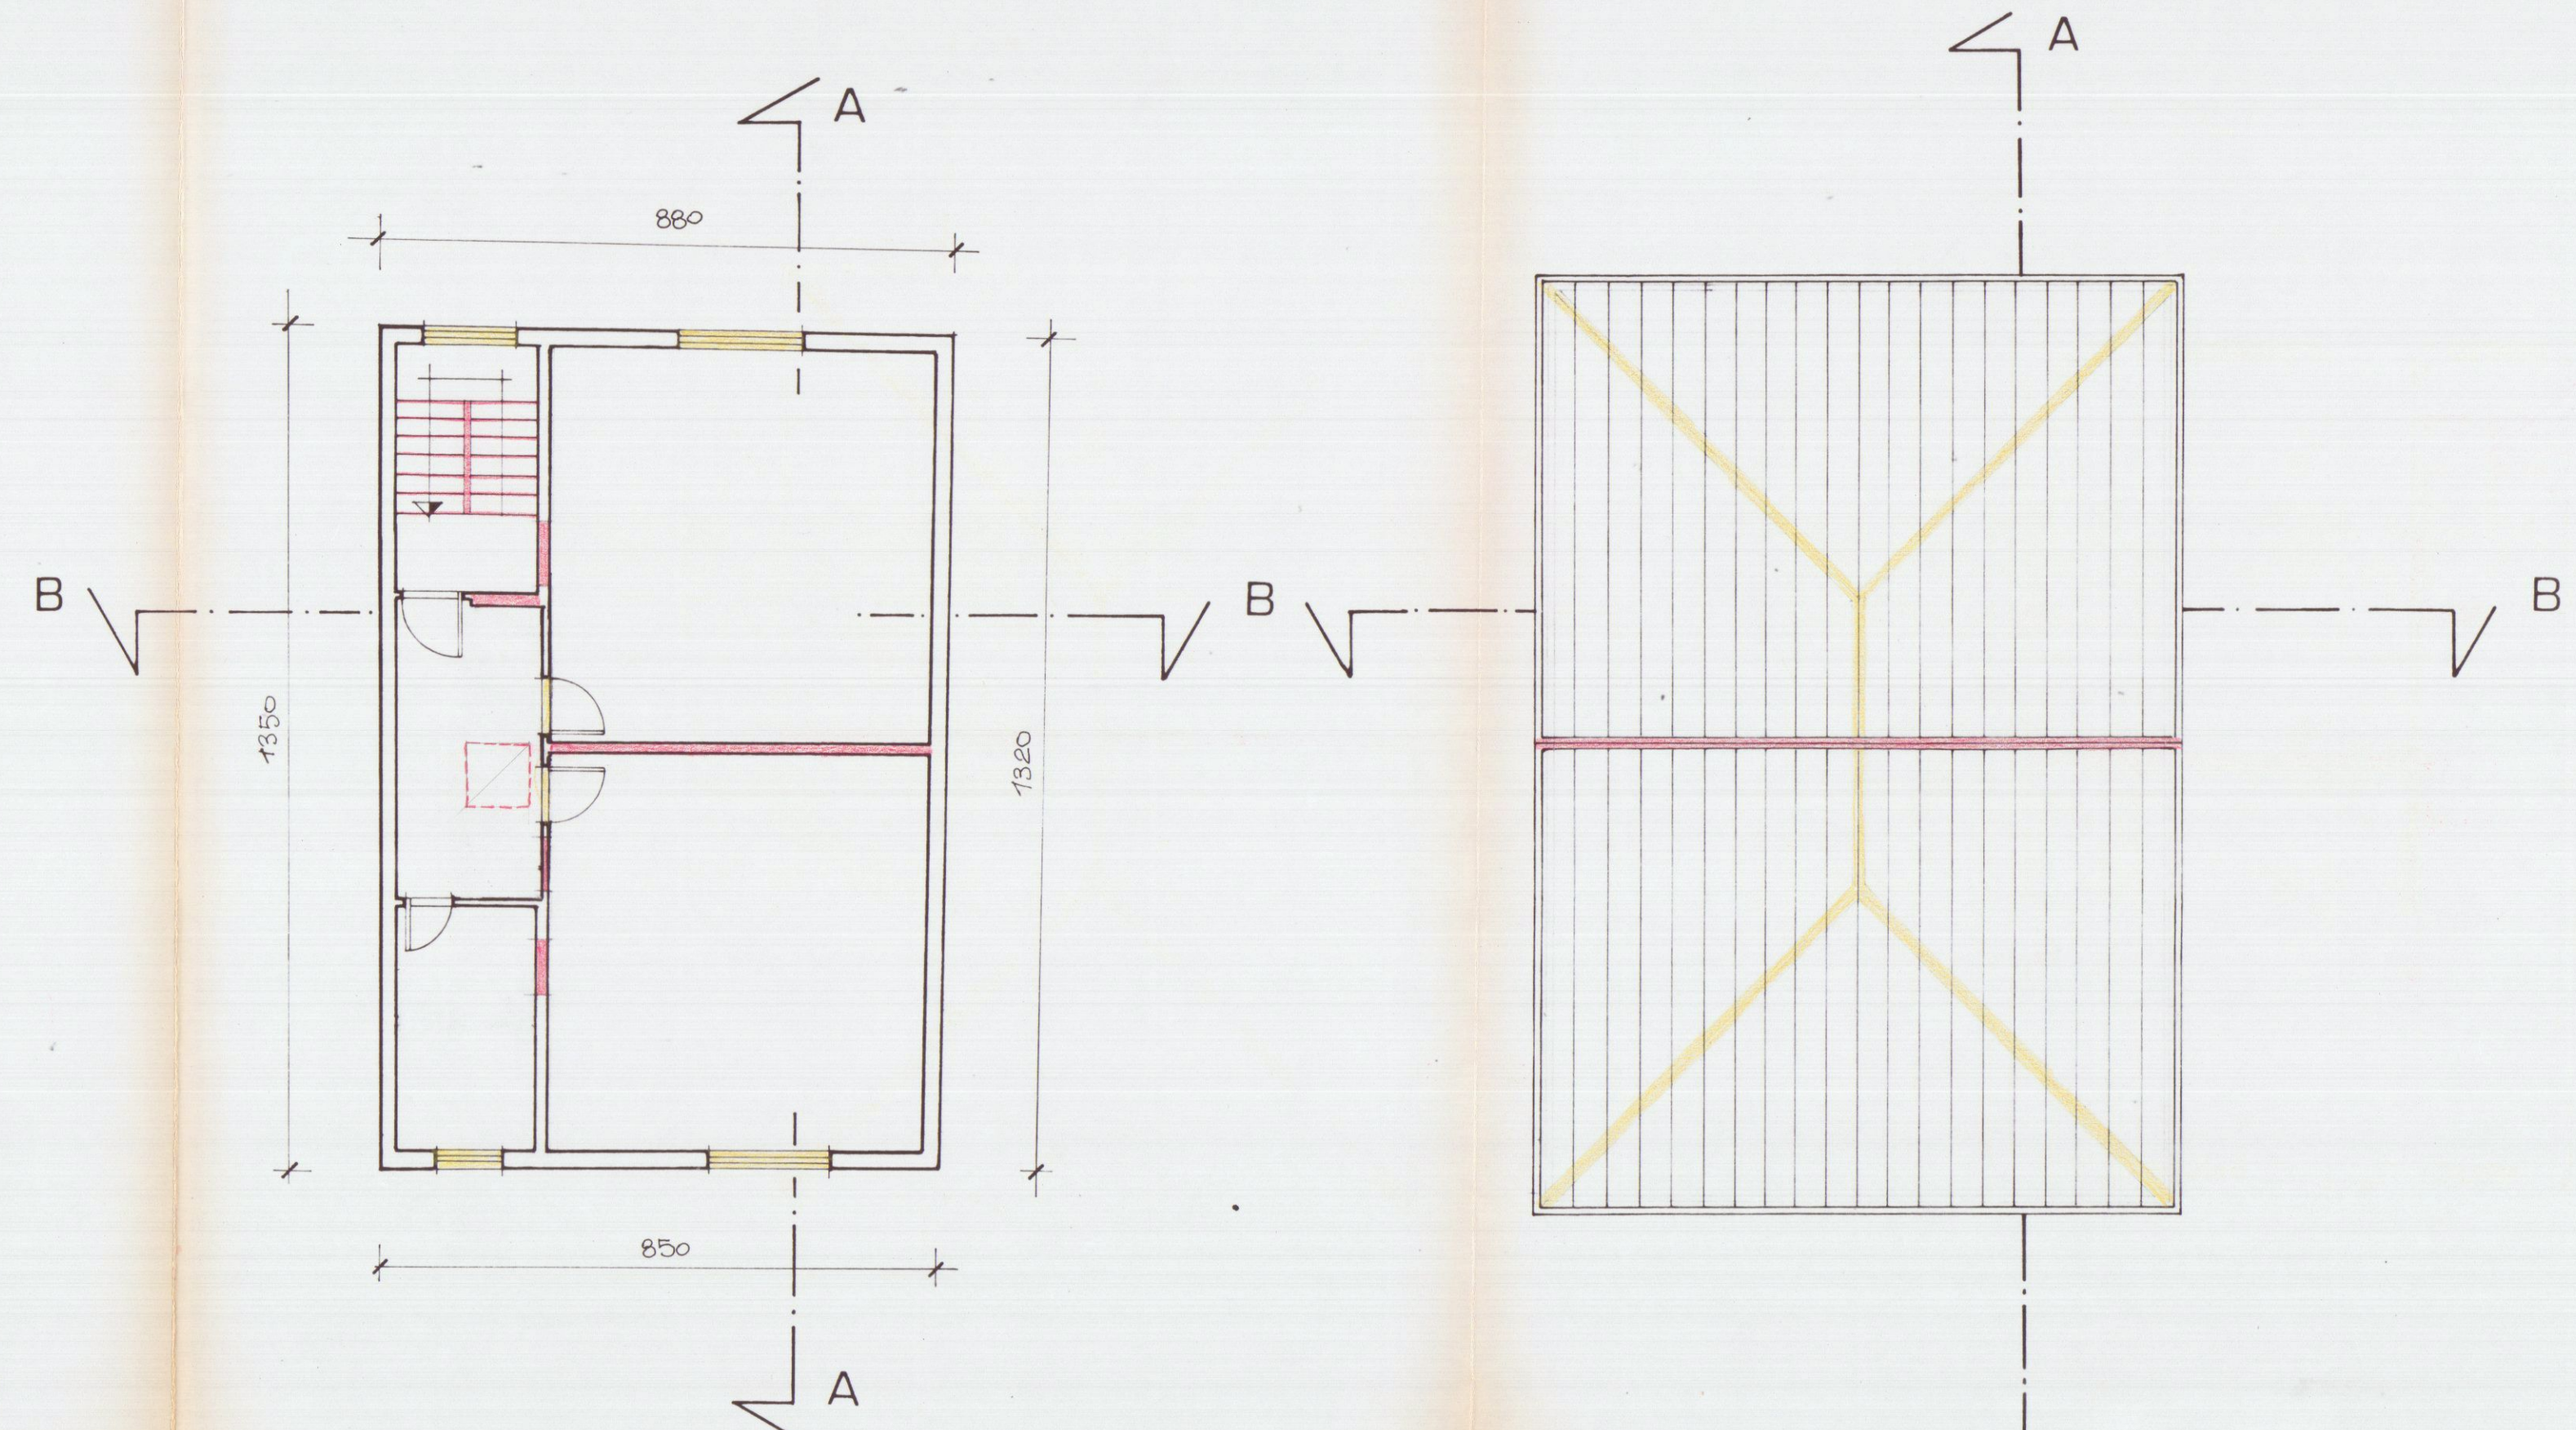


PIANTA PIANO SOTTOTETTO


PIANTE della COPERTURA

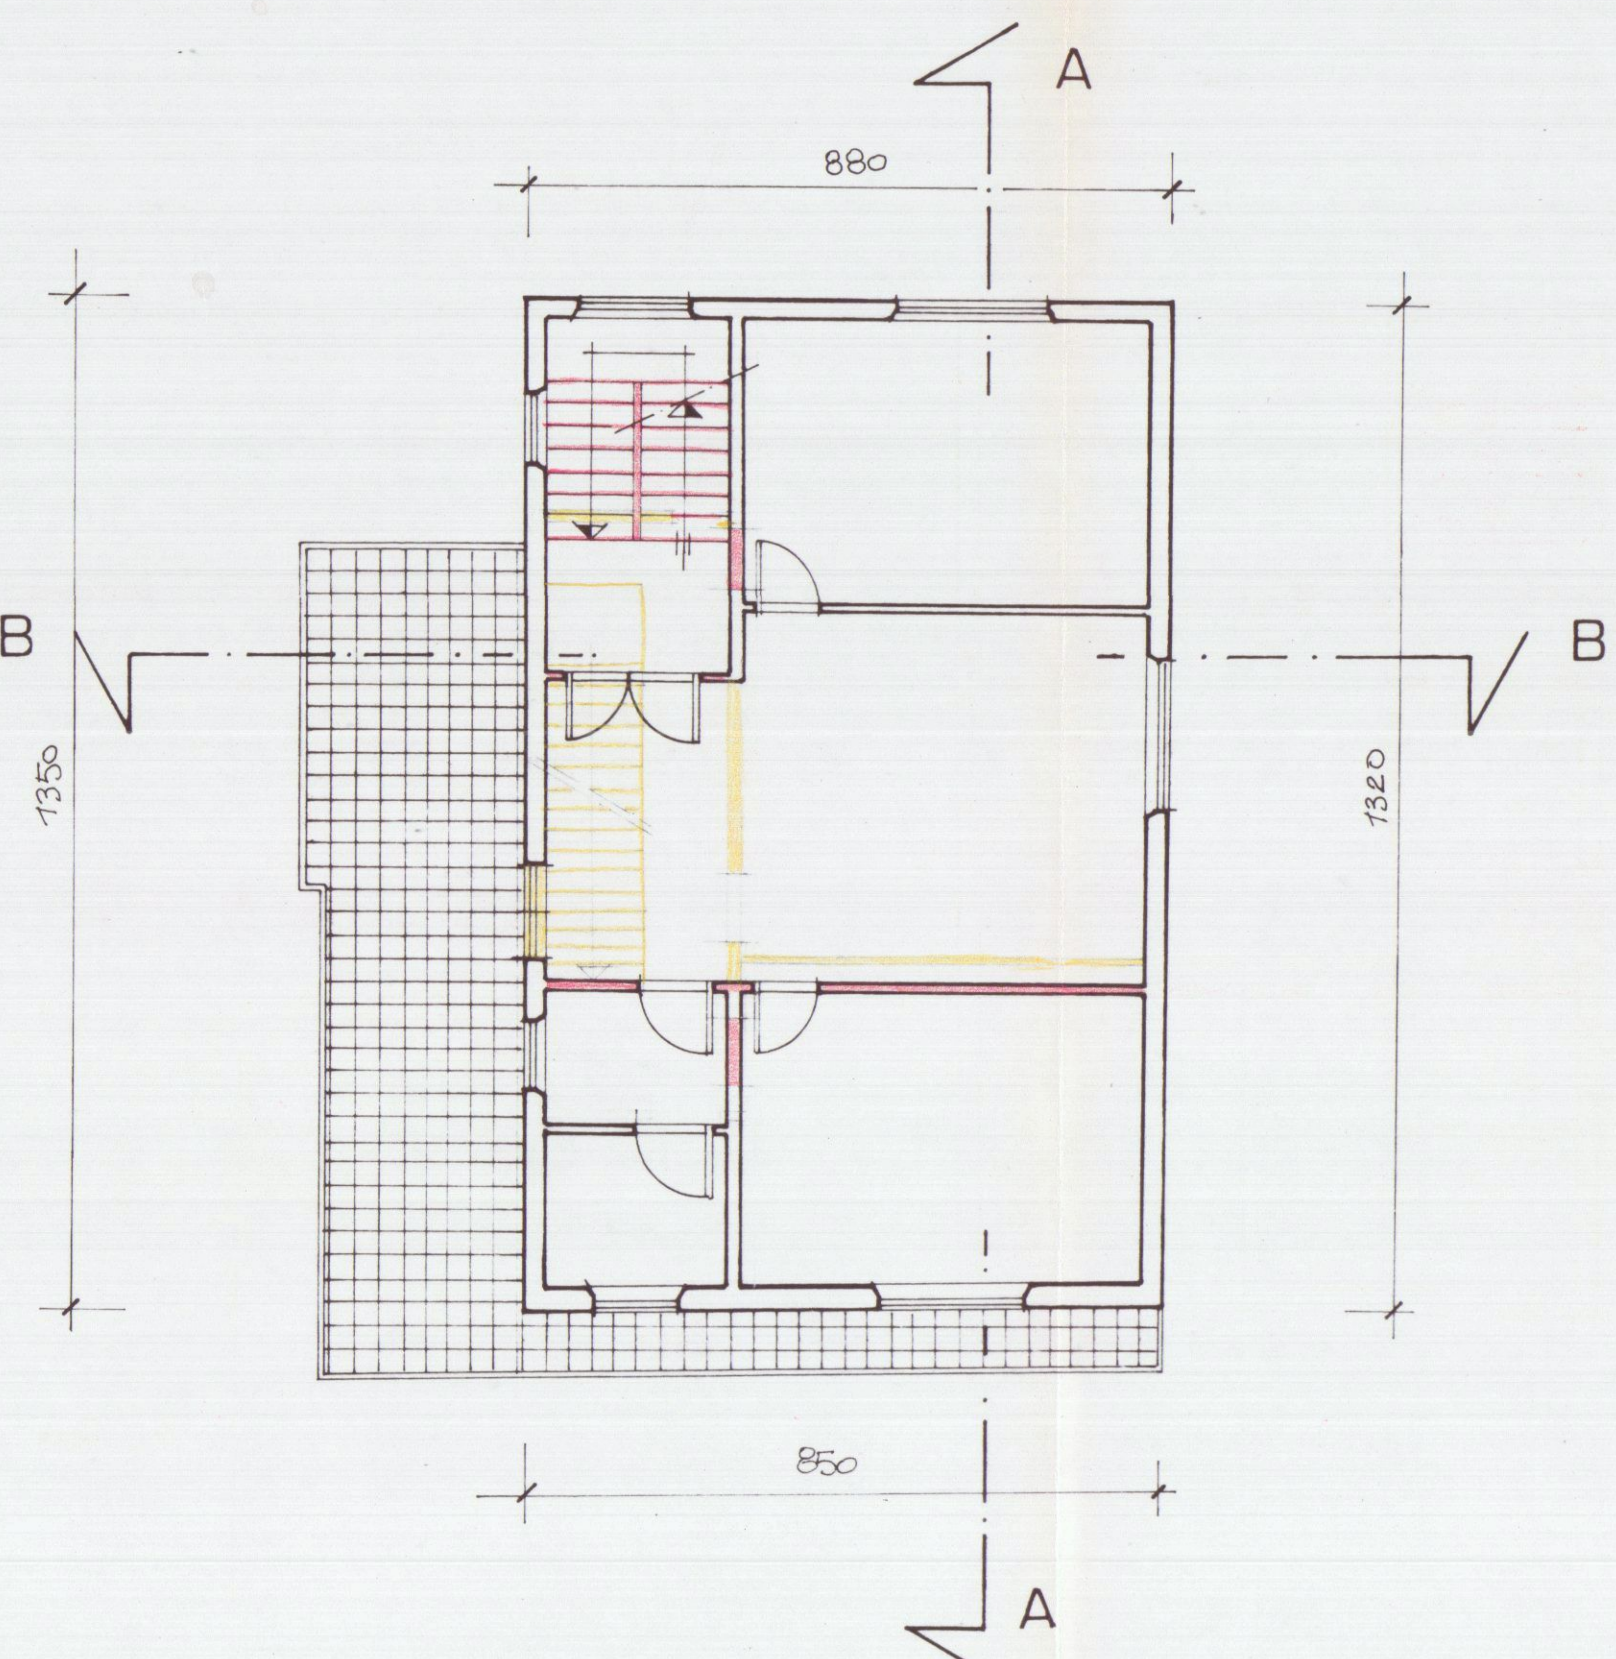


PIANTA PIANO PRIMO

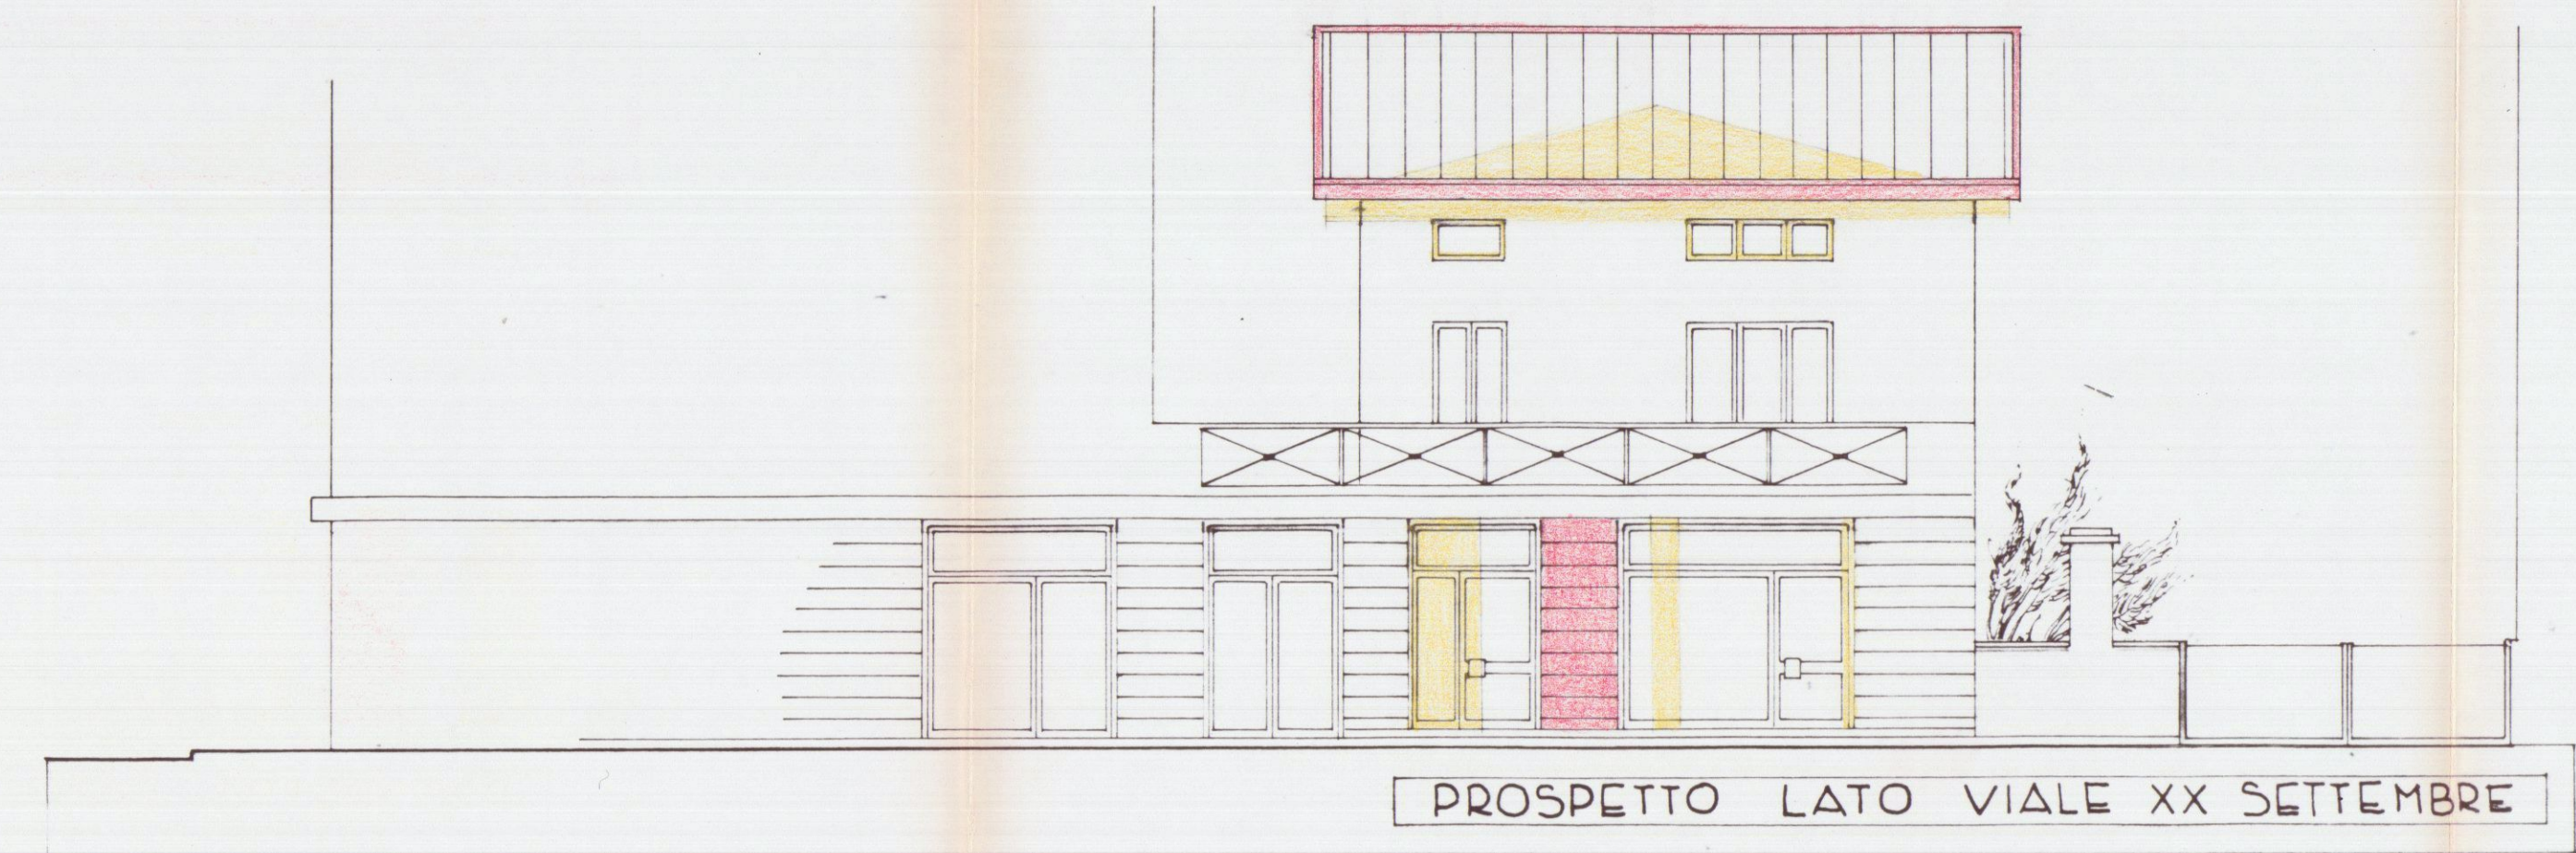

PROSPETTO LATO VIALE XX SETTEMBRE

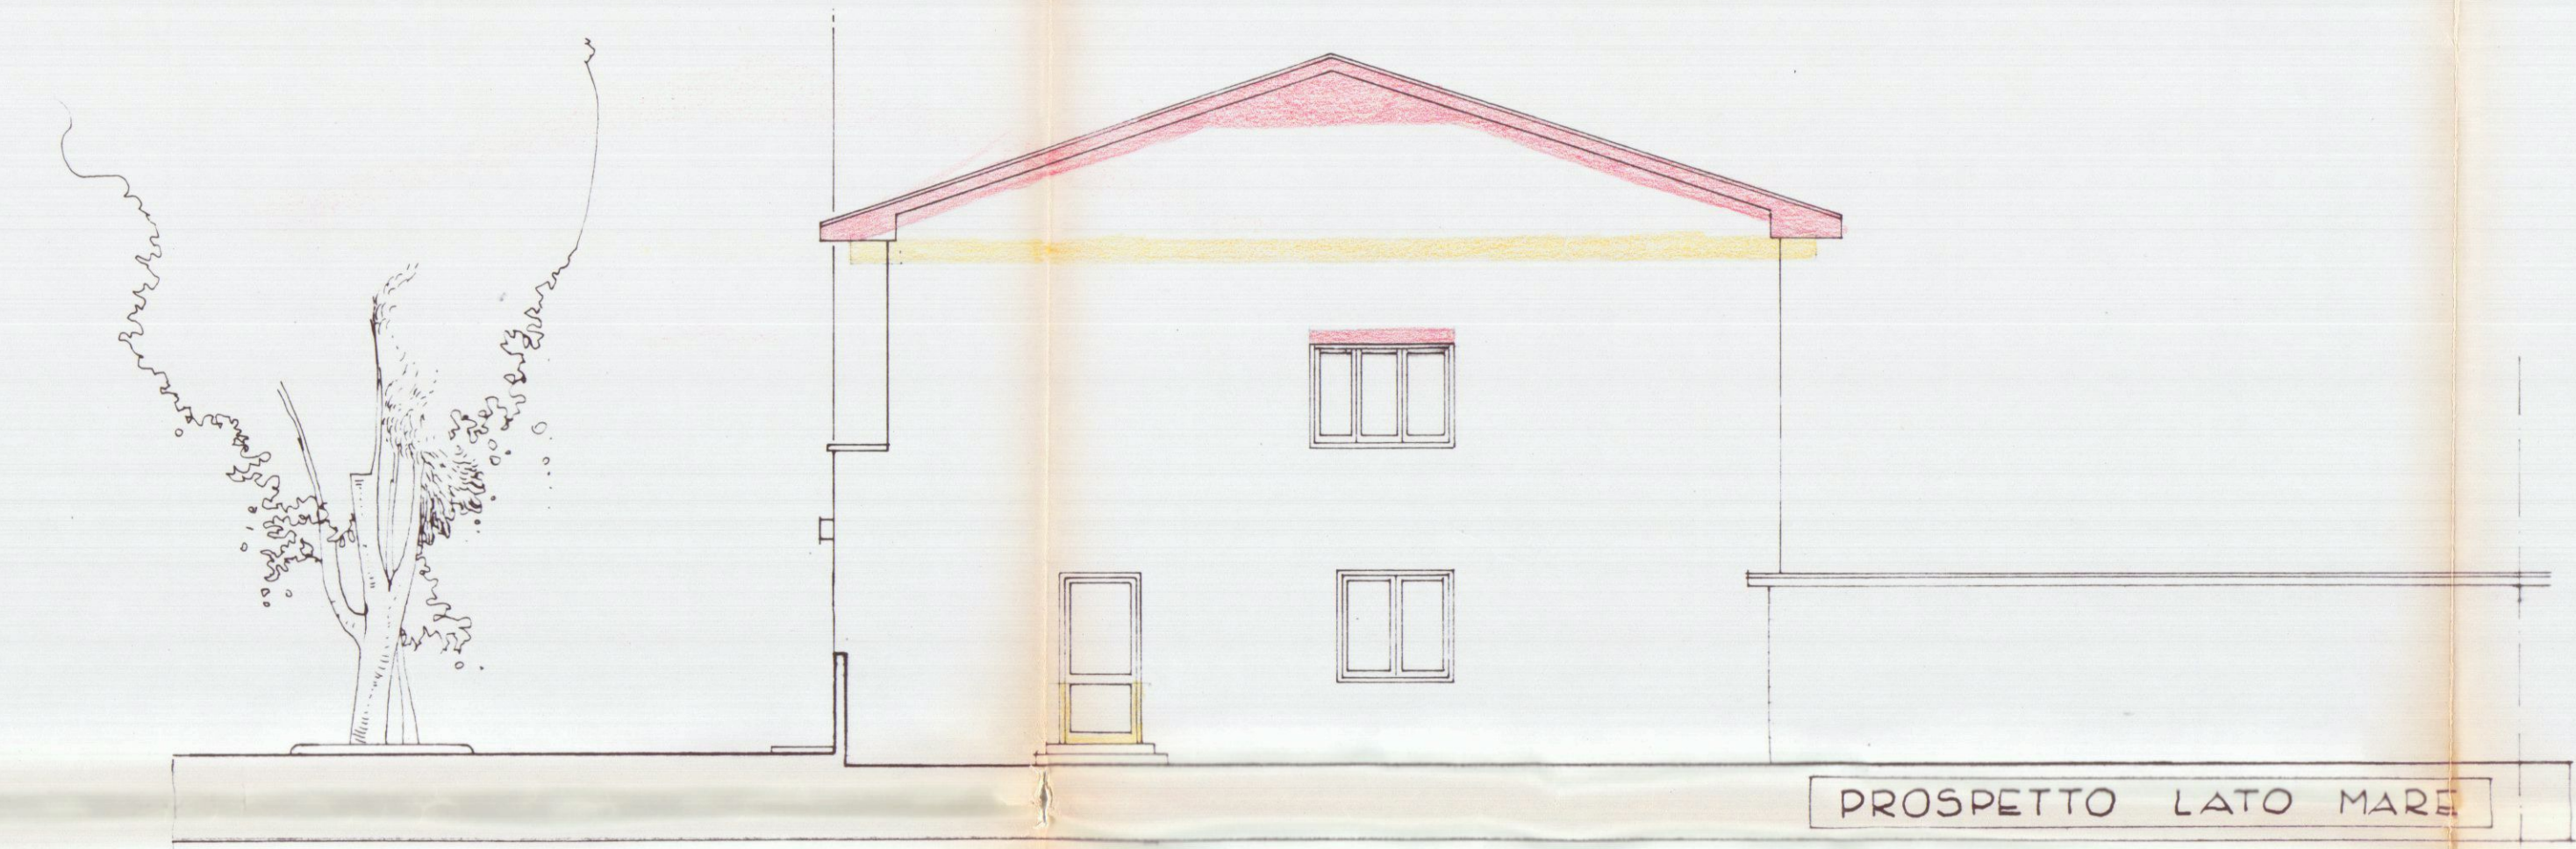


PROSPETTO LATO MARE

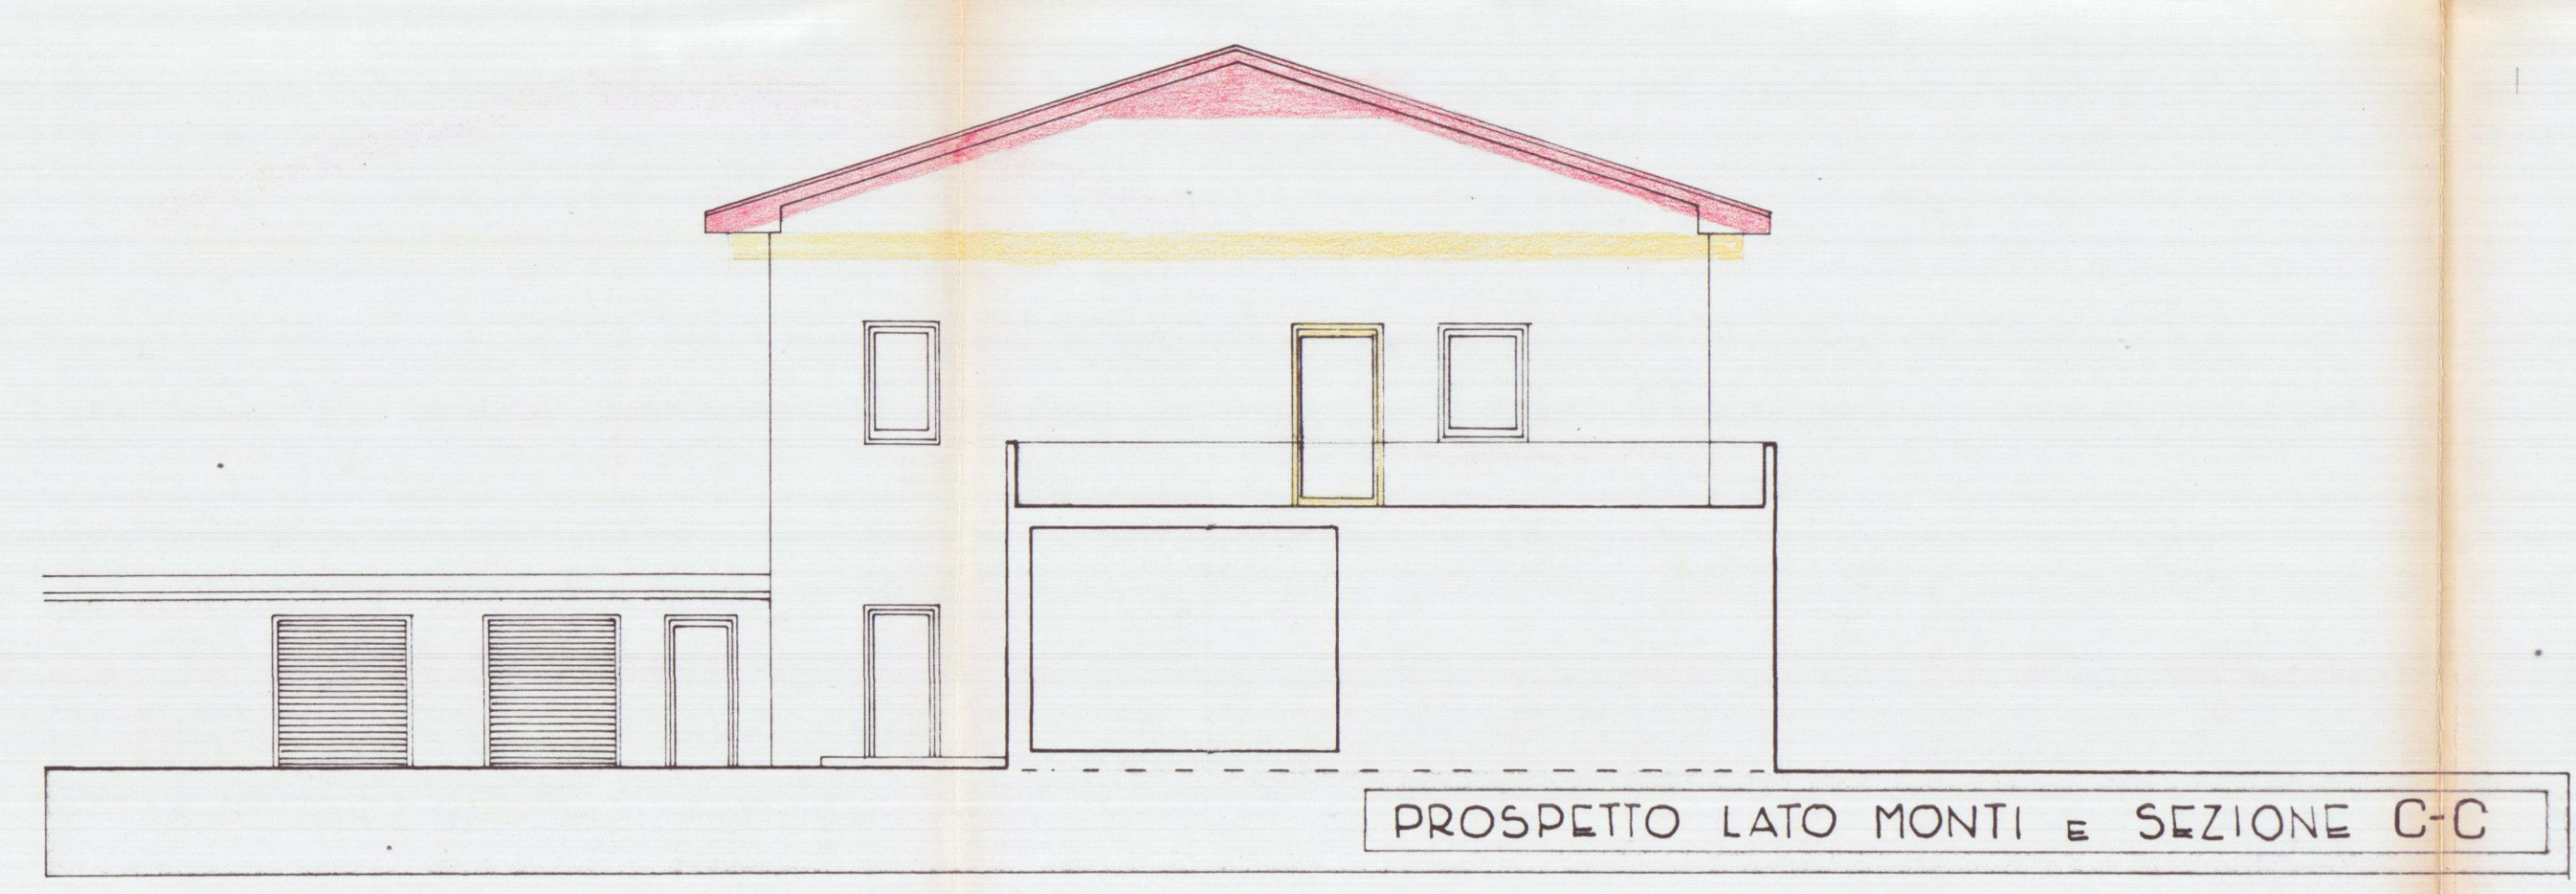

PROSPETTO LATO MONTI e SEZIONE C-C



SEZIONE B-B

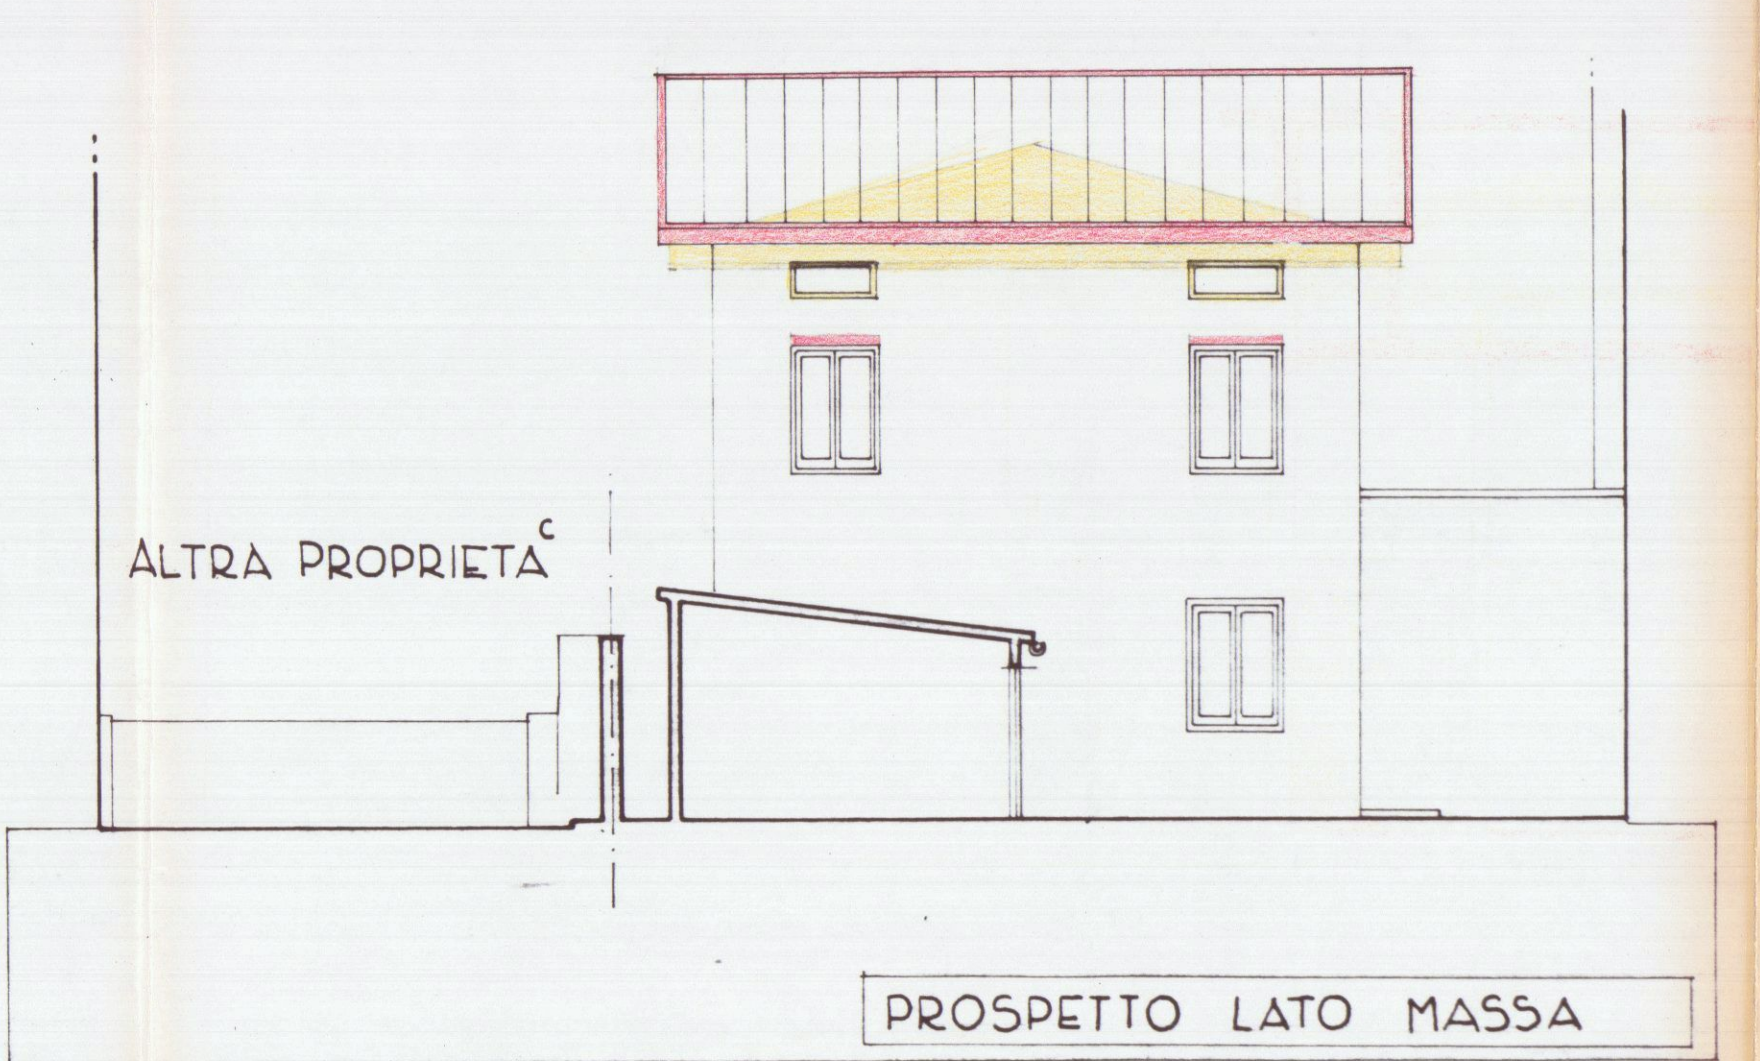

PROSPETTO LATO MASSA



SEZIONE A-A

	ESISTENTE	PROGETTO	
VOLUME	985,81	1031,01	
SUPERFICIE COPERTA	287,81	287,81	
GIALLO_ ROSSO_ DEMOLIZIONI CONSTRUZIONI			