




PROSPETTO SUD

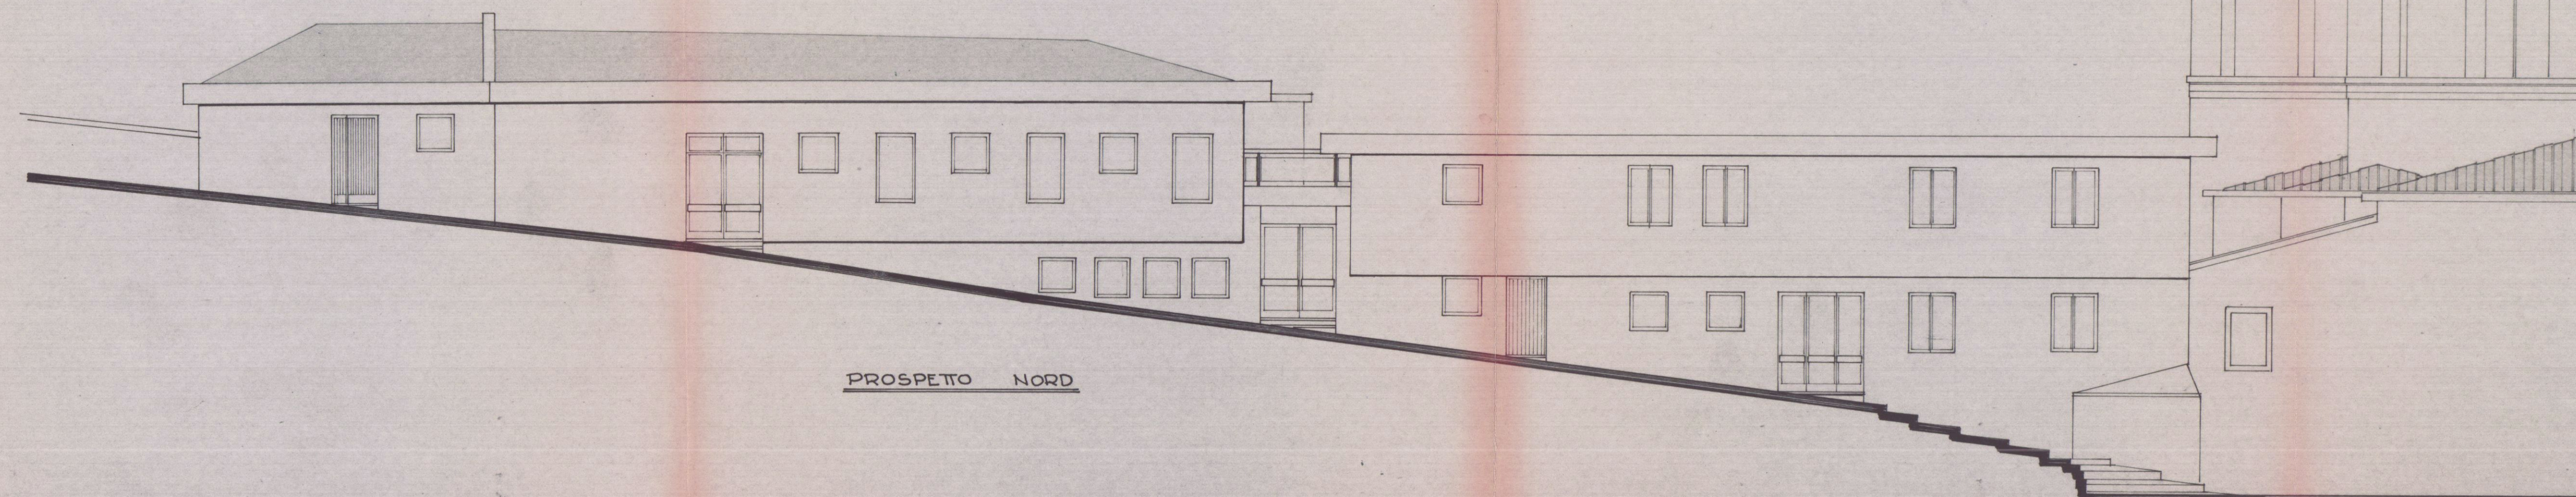


PROSPETTO NORD

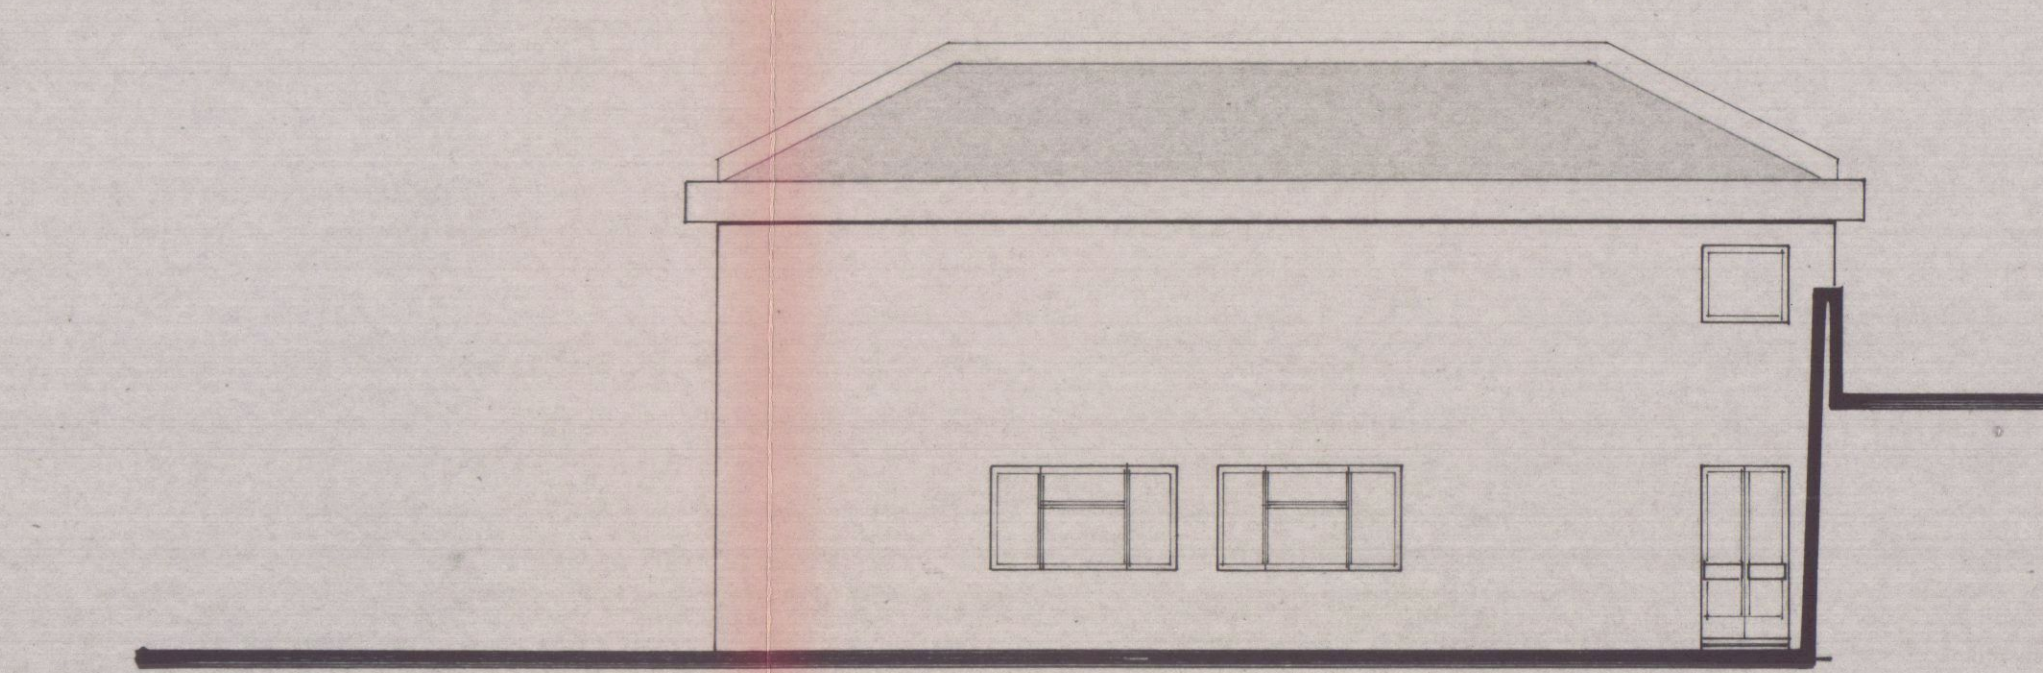

PROSPETTO EST

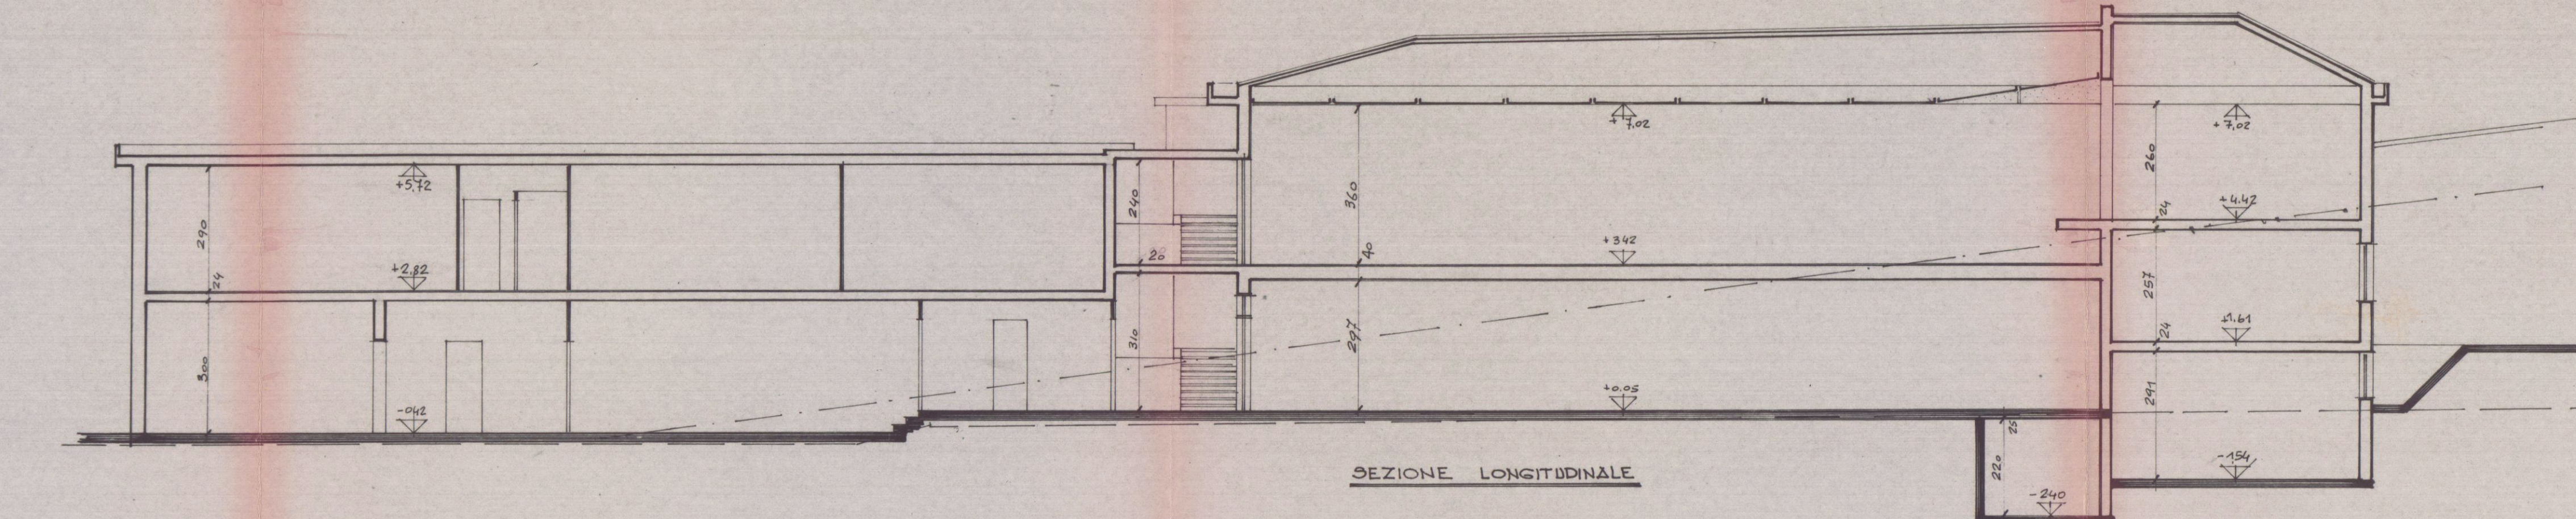

SEZIONE LONGITUDINALE

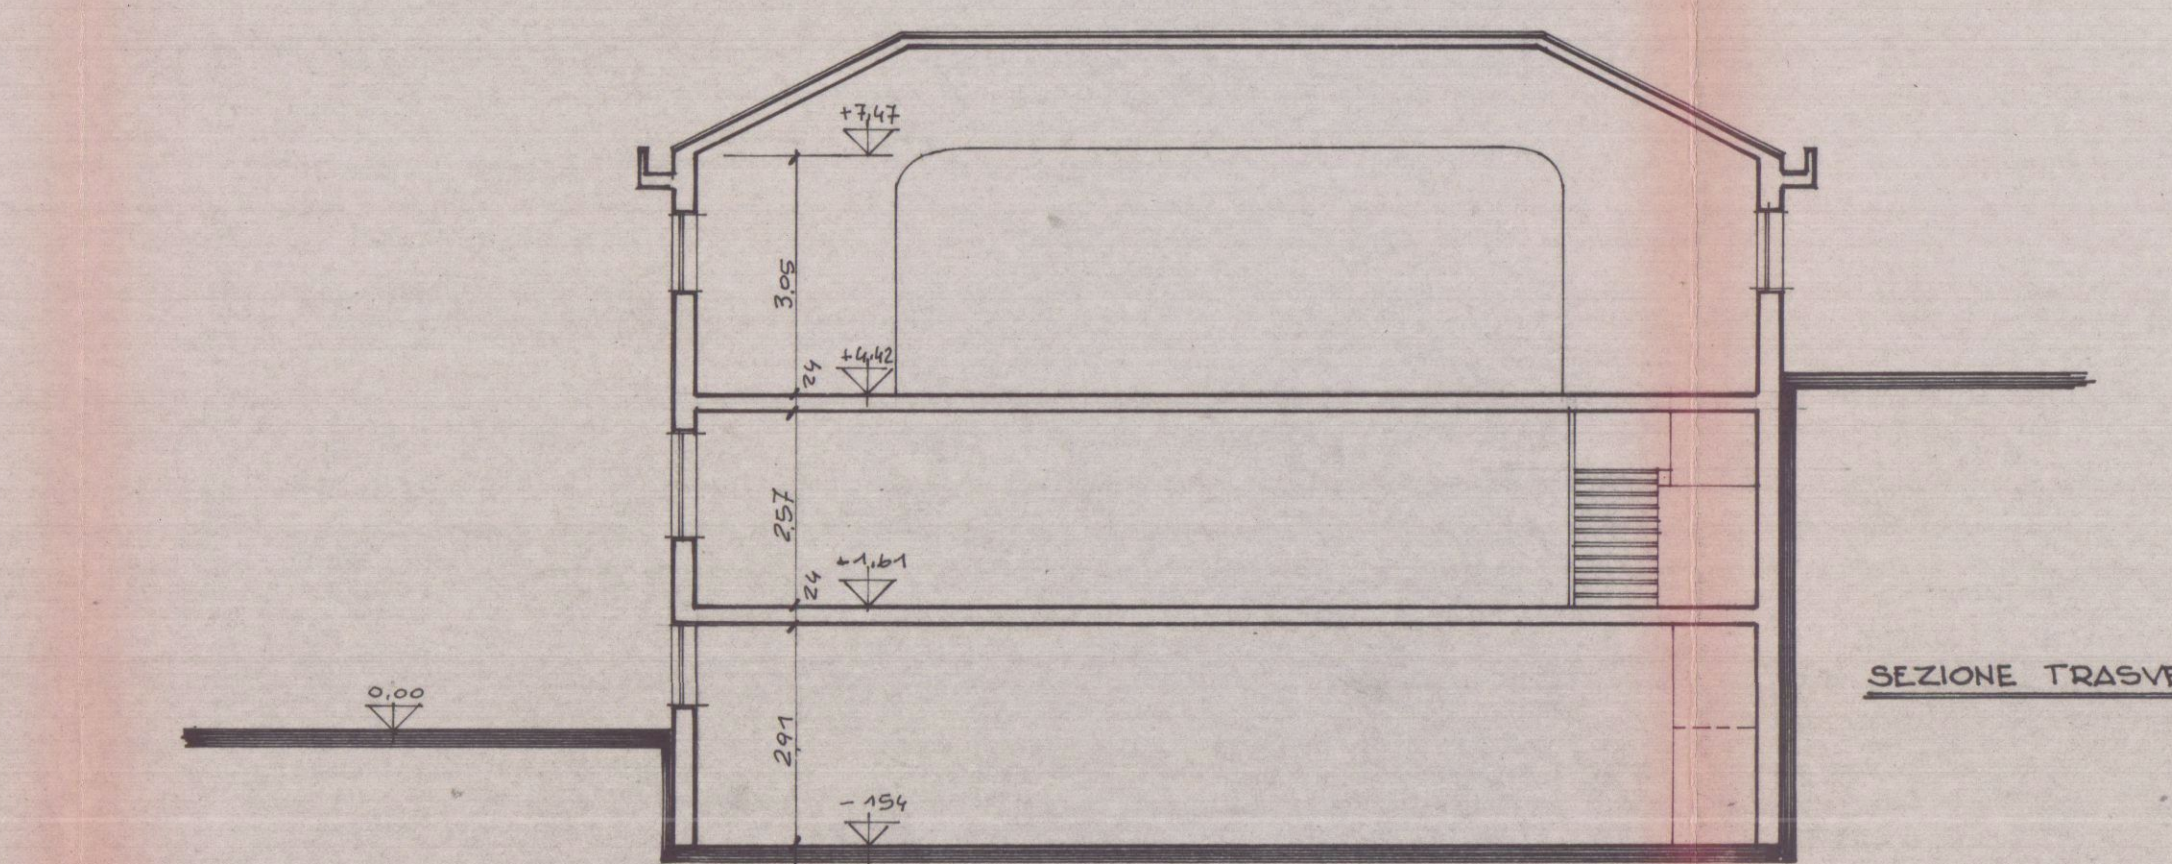

SEZIONE TRASVERSALE

COMANDO PROVINCIALE VIGILI DEL FUOCO - MASSA-CARRARA
VISTO, SI ESPRIME PARERE FAVOREVOLE PER IL PRO-
GETTO. A lavori ultimati la Ditta richieda a questo Comando Vi-
sta di controllo al fine di ottenere il prescritto COLLAUDO -
CERTIFICATO DI PREVENZIONE INCENDI
Classe II 23.8.83
N. di prot. 2261
5599
COMANDANTE

ORDINE DEGLI ARCHITETTI DI MASSA-CARRARA
dott. arch. MENCONI FRANCO 42
Cod. Fisc. MNC FNC 27P20 B832F

DOTT. FRANCO MENCONI - ARCHITETTO CARRARA - Via M. D'Azeglio, 3 - Tel. 70533	
ISTITUTO FIGLIE DI GESU'	
3	
VARIANTE AL PROGETTO DI SOPRAELEVAZIONE E AMPLIAMENTO DI SCUOLA MATERNA A CARRARA	
PROSPETTI SEZIONI	