




PROSPETTO SUD

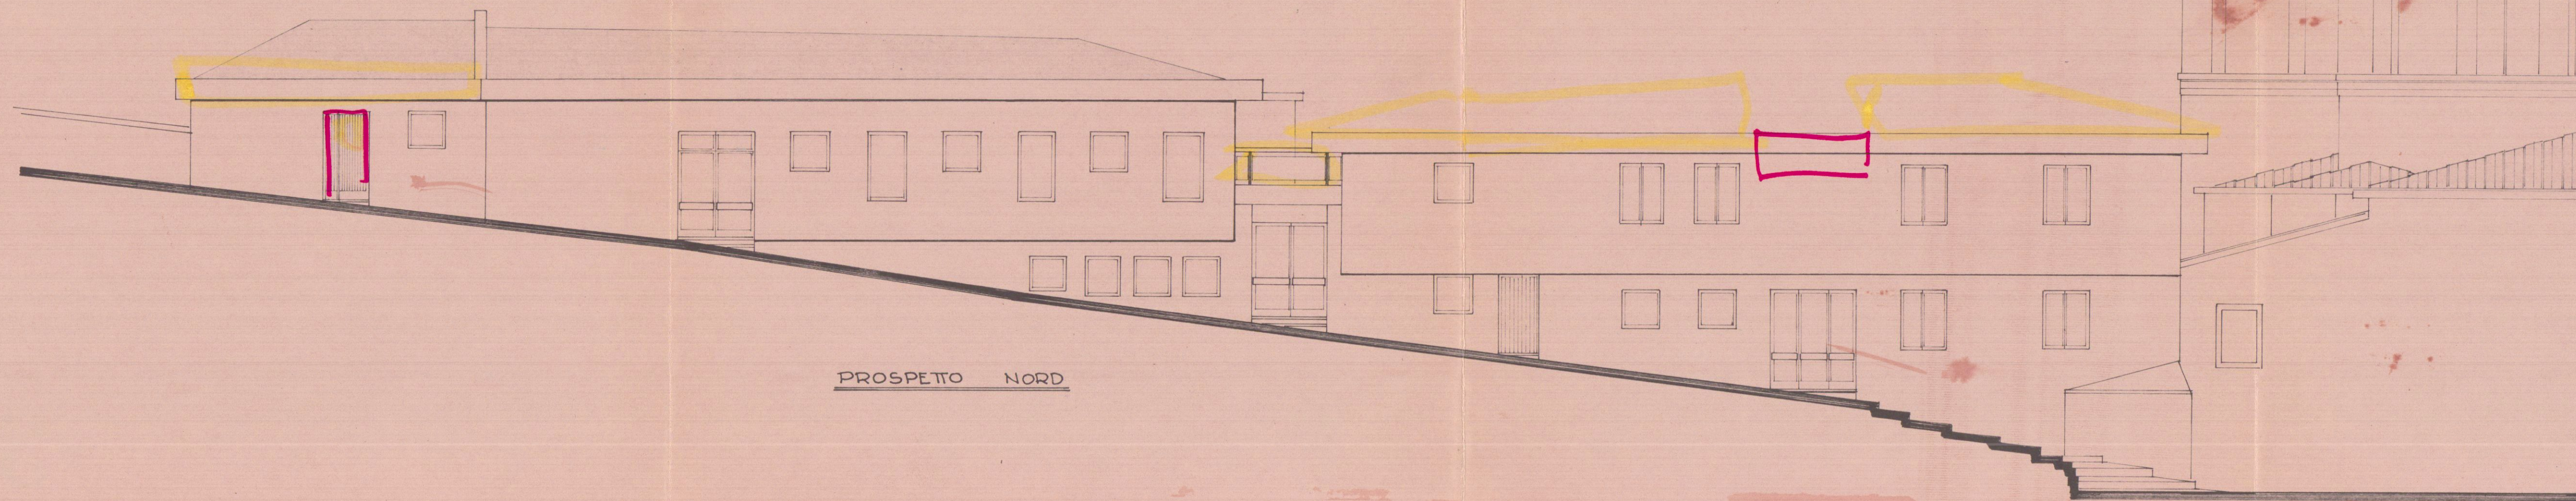


PROSPETTO NORD

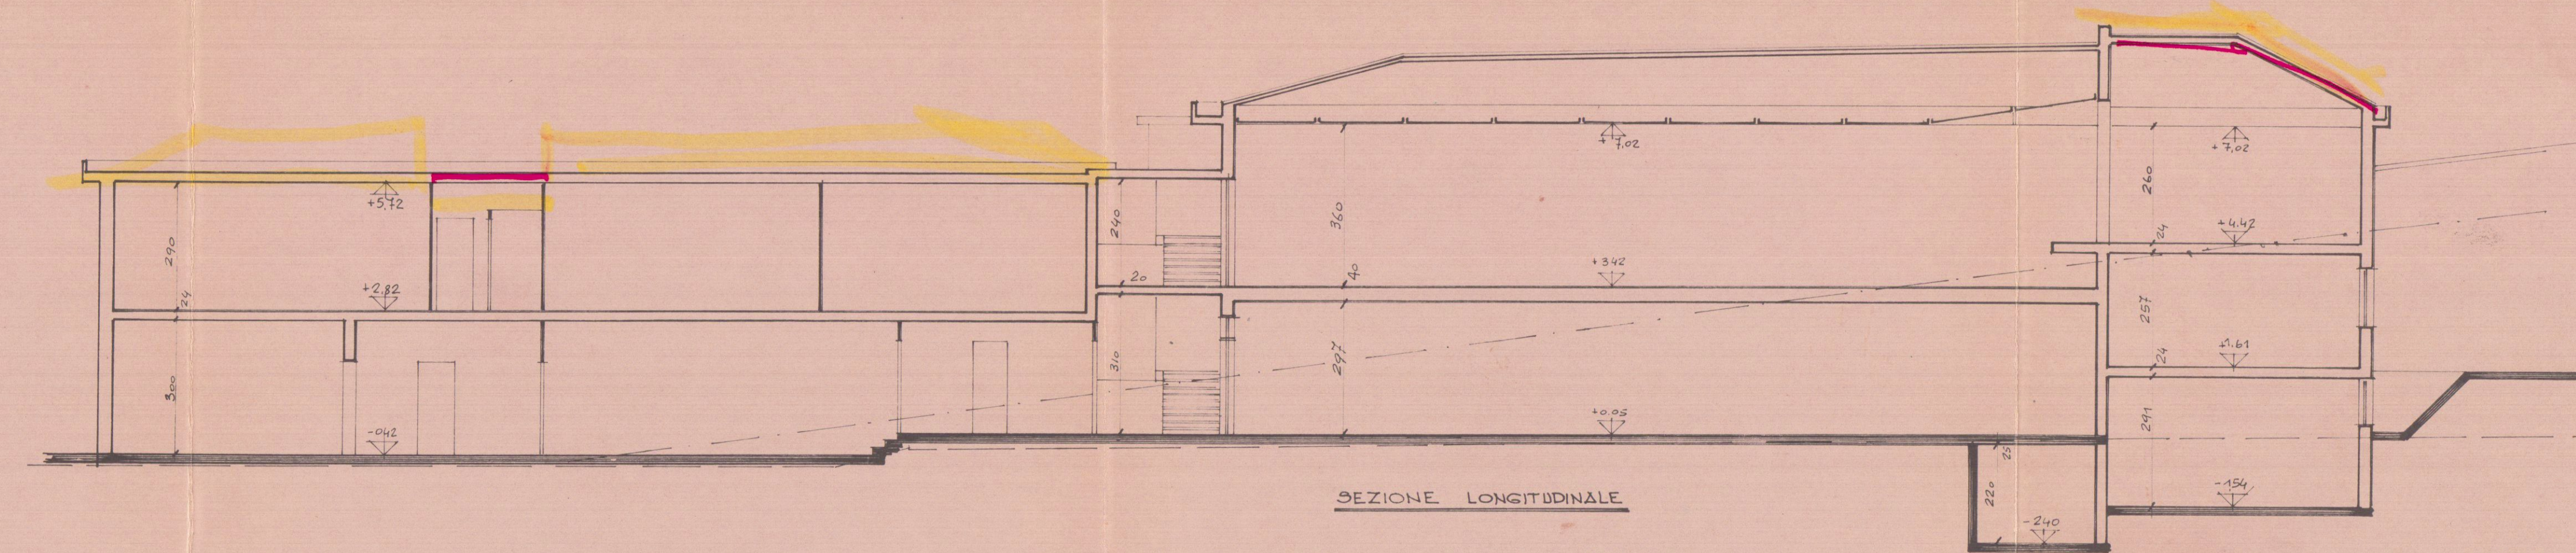

SEZIONE LONGITUDINALE

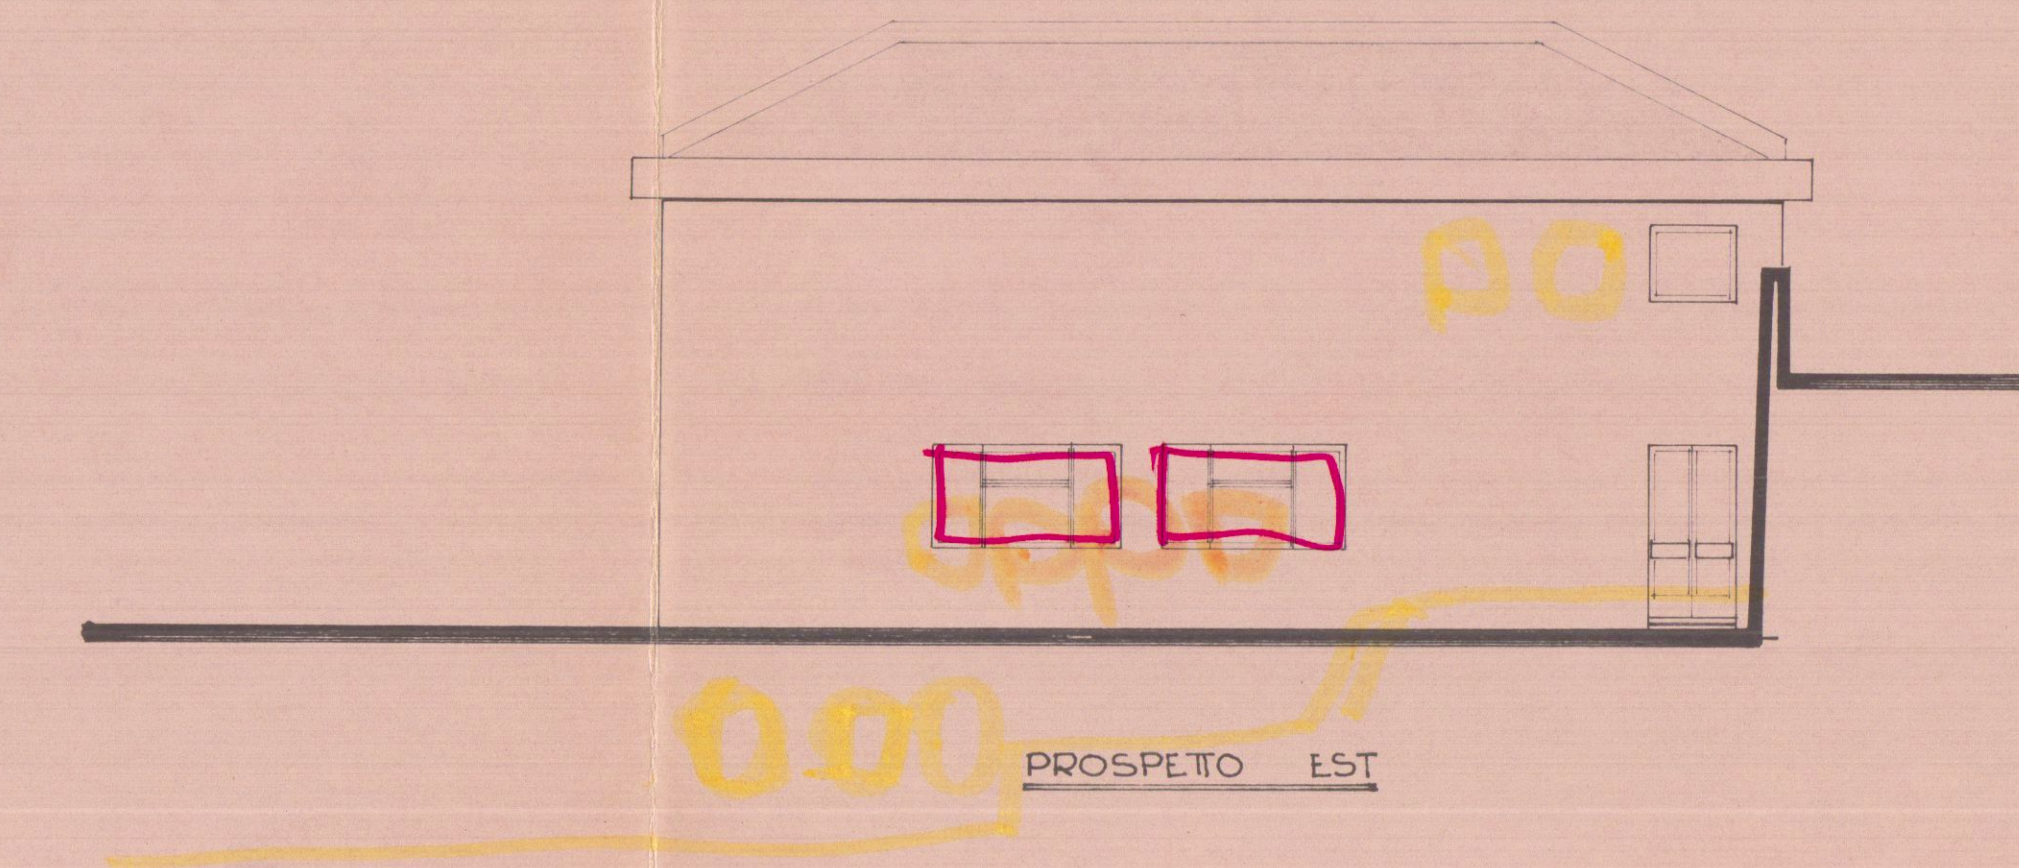

PROSPETTO EST

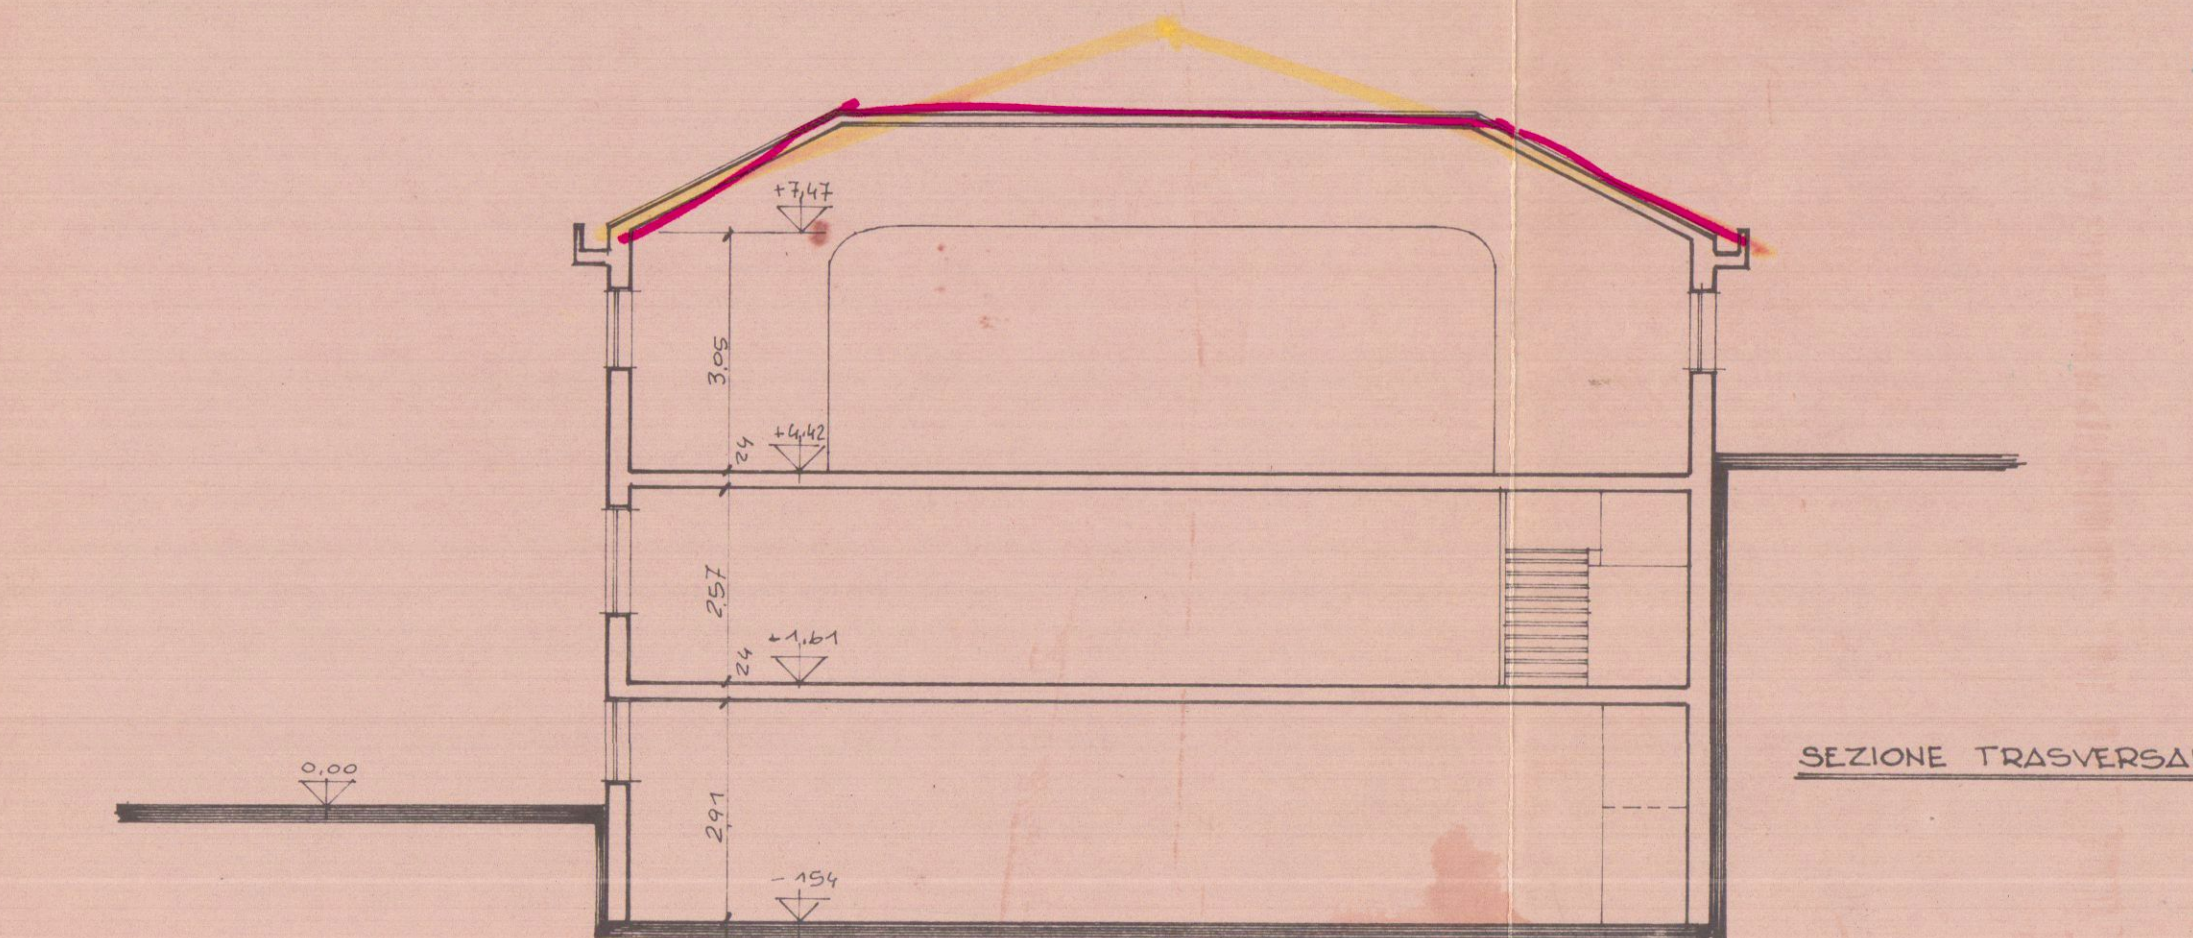

SEZIONE TRASVERSALE

VARIANTE
Approvato dal Sindaco alle condizioni
della concessione edilizia originaria
n. 150 del 6-8-78
CARRARA 3.1. AGO. 1983

APPROVATO
CONTROLLATO 3.1 AGO. 1983
IL 10/10/80

L'INGEGNERE CAPO
V. Venturi

VARIANTE



22 NOV. 1979

	DOTT. FRANCO MENGONI - ARCHITETTO CARRARA - Via M. D'Azeglio, 3 - Tel. 70535	DOTT. FRANCO MENGONI ARCHITETTO Via M. D'Azeglio, 3 - Carrara
proprietario ISTITUTO FIGLIE DI GESU'	oggetto PROSPETTI SEZIONI	Ed. n. 3 ED
opera VARIANTE AL PROGETTO DI SOGRELEVAMENTO E AMPLIAMENTO DI SCUOLA MATERNA A CARRARA	data 	data