



TAV. N°	3		
oggetto	VARIANTE PROGETTO DI RISTRUTTURAZIONE DI UN EDIFICIO AD USO DI CIVILE ABITAZIONE E FONDO DA COMMERCIO SITO IN AVENZA, CARARA		
committente	RAFFRONTO	data	
progettista	MA.ELLE S.r.L.	scala	1:100
	Dott. Arch. Rodolfo Bassani		


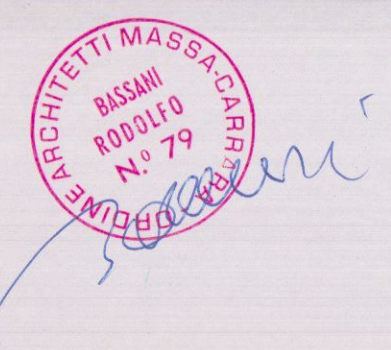


VARIANTE
APPROVATO


PIANTA PIANO TERRA

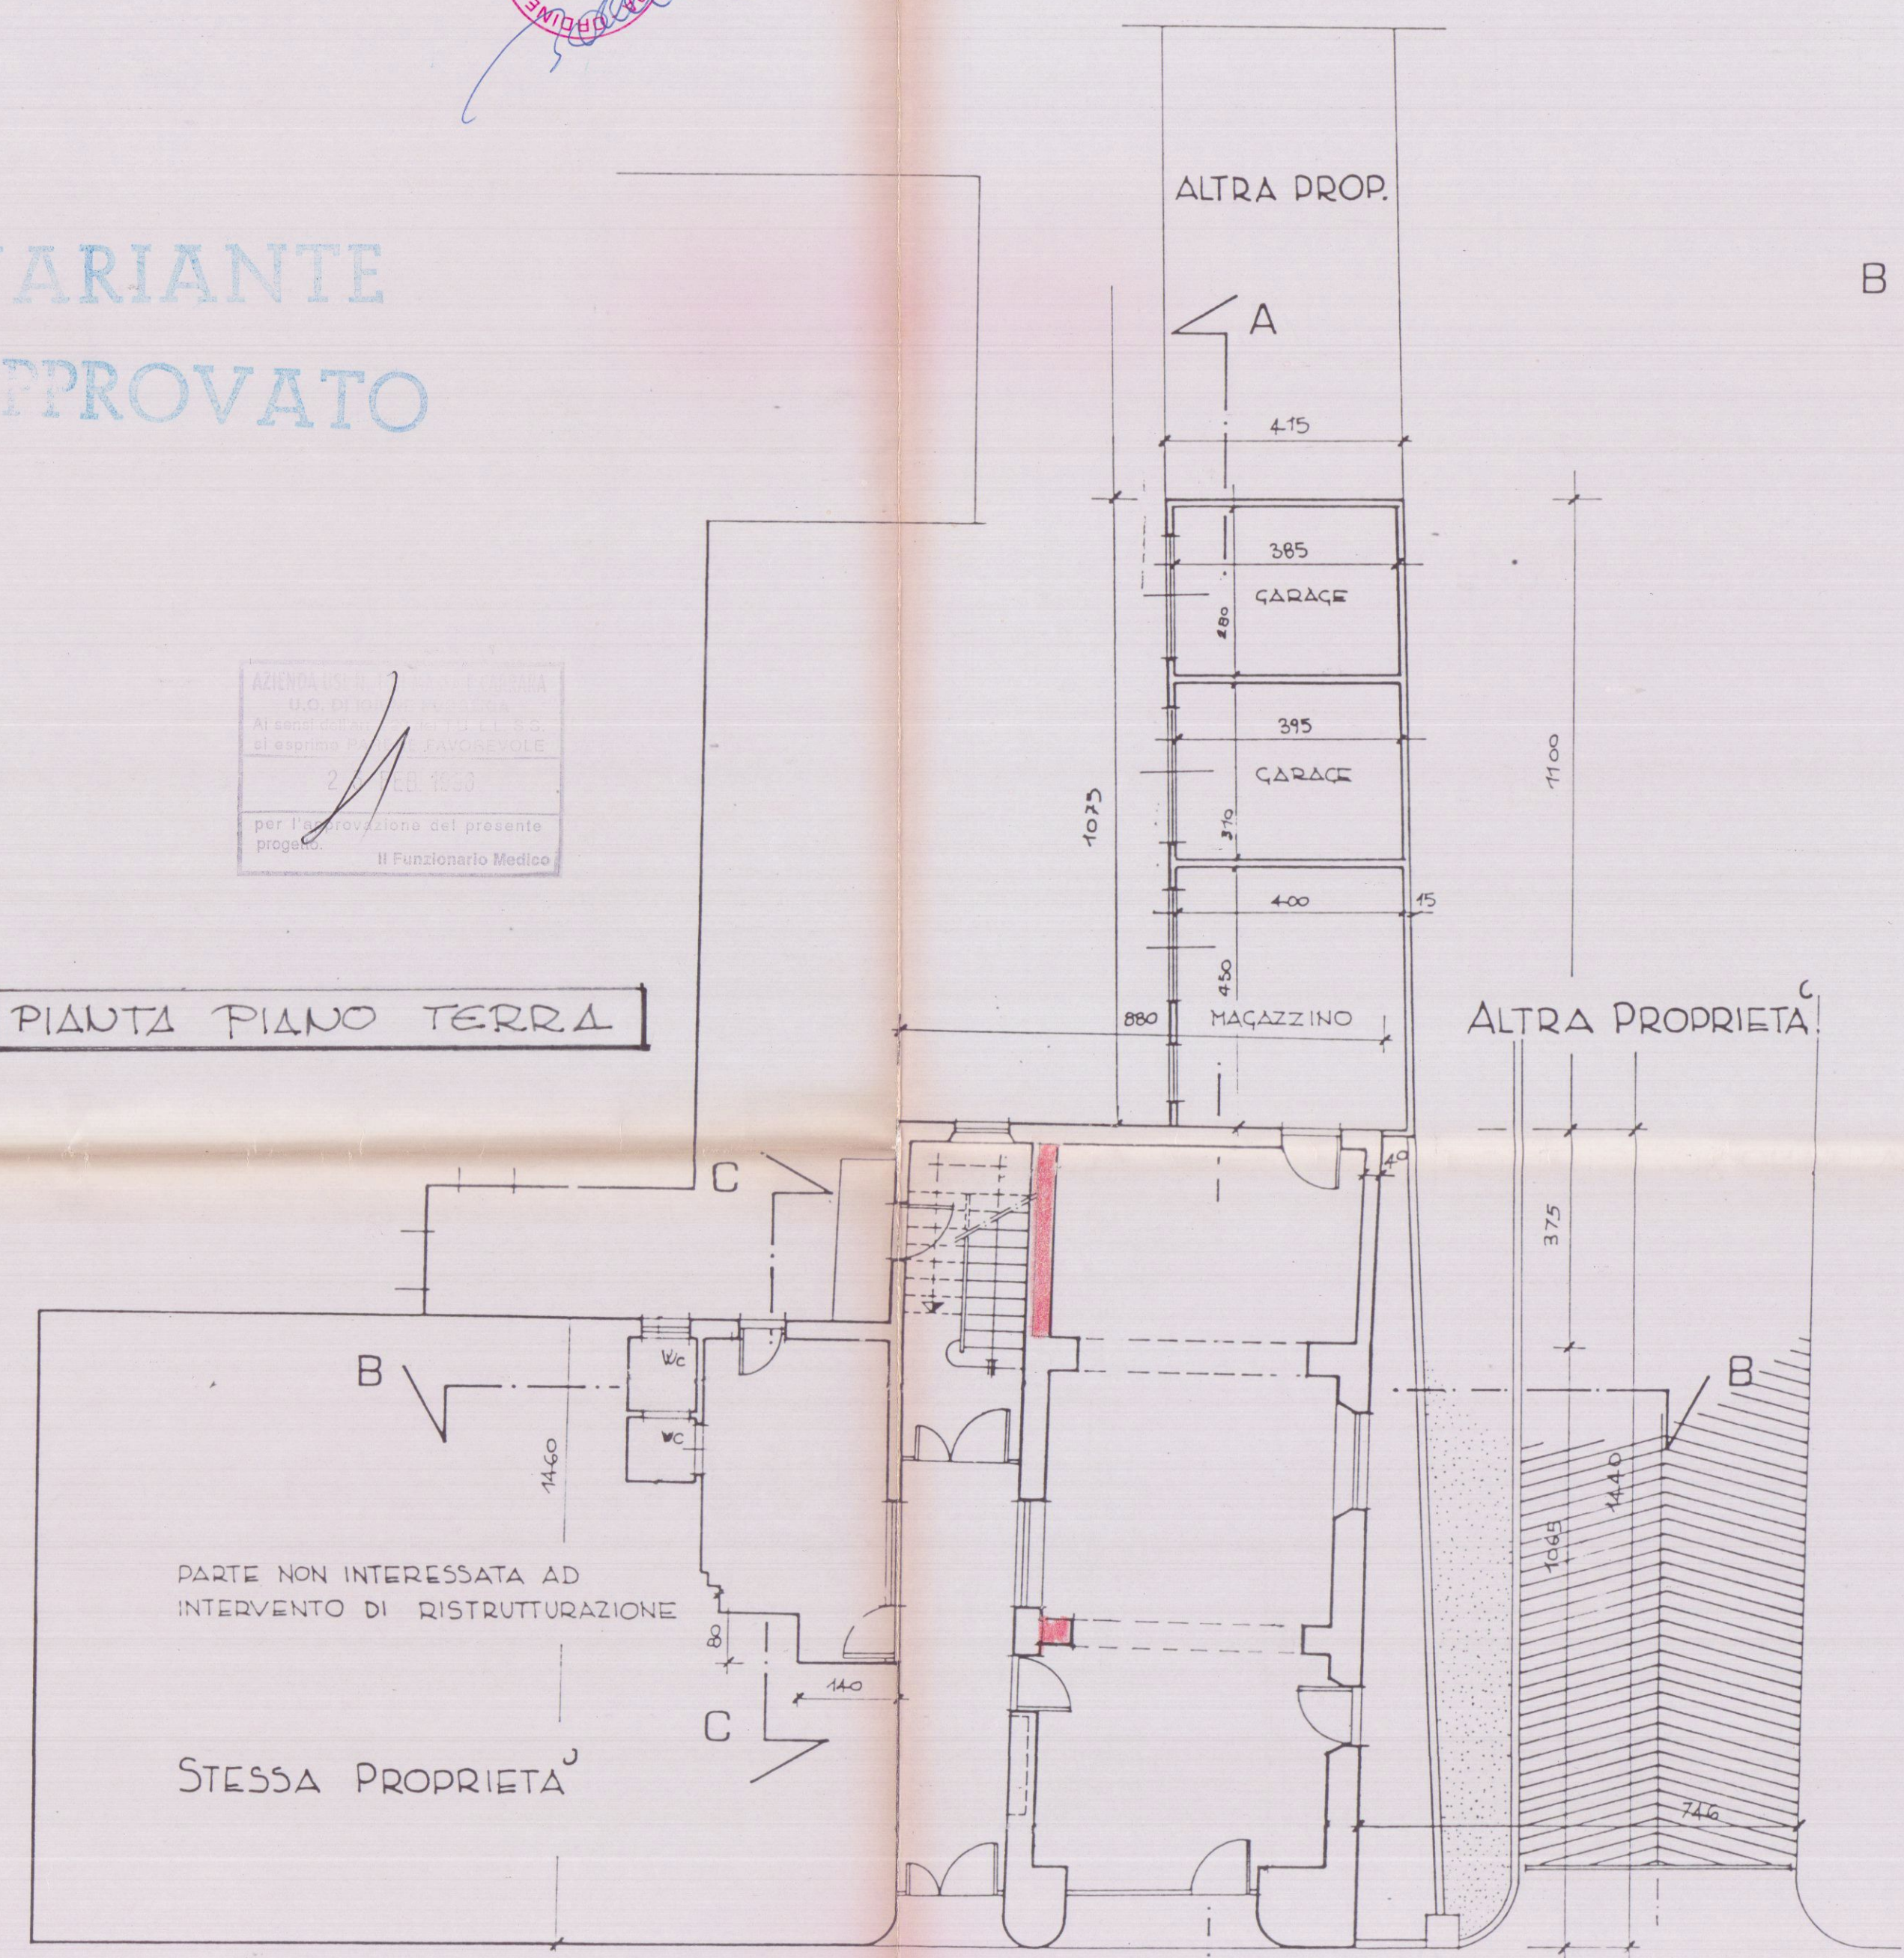


SEZIONE A-A

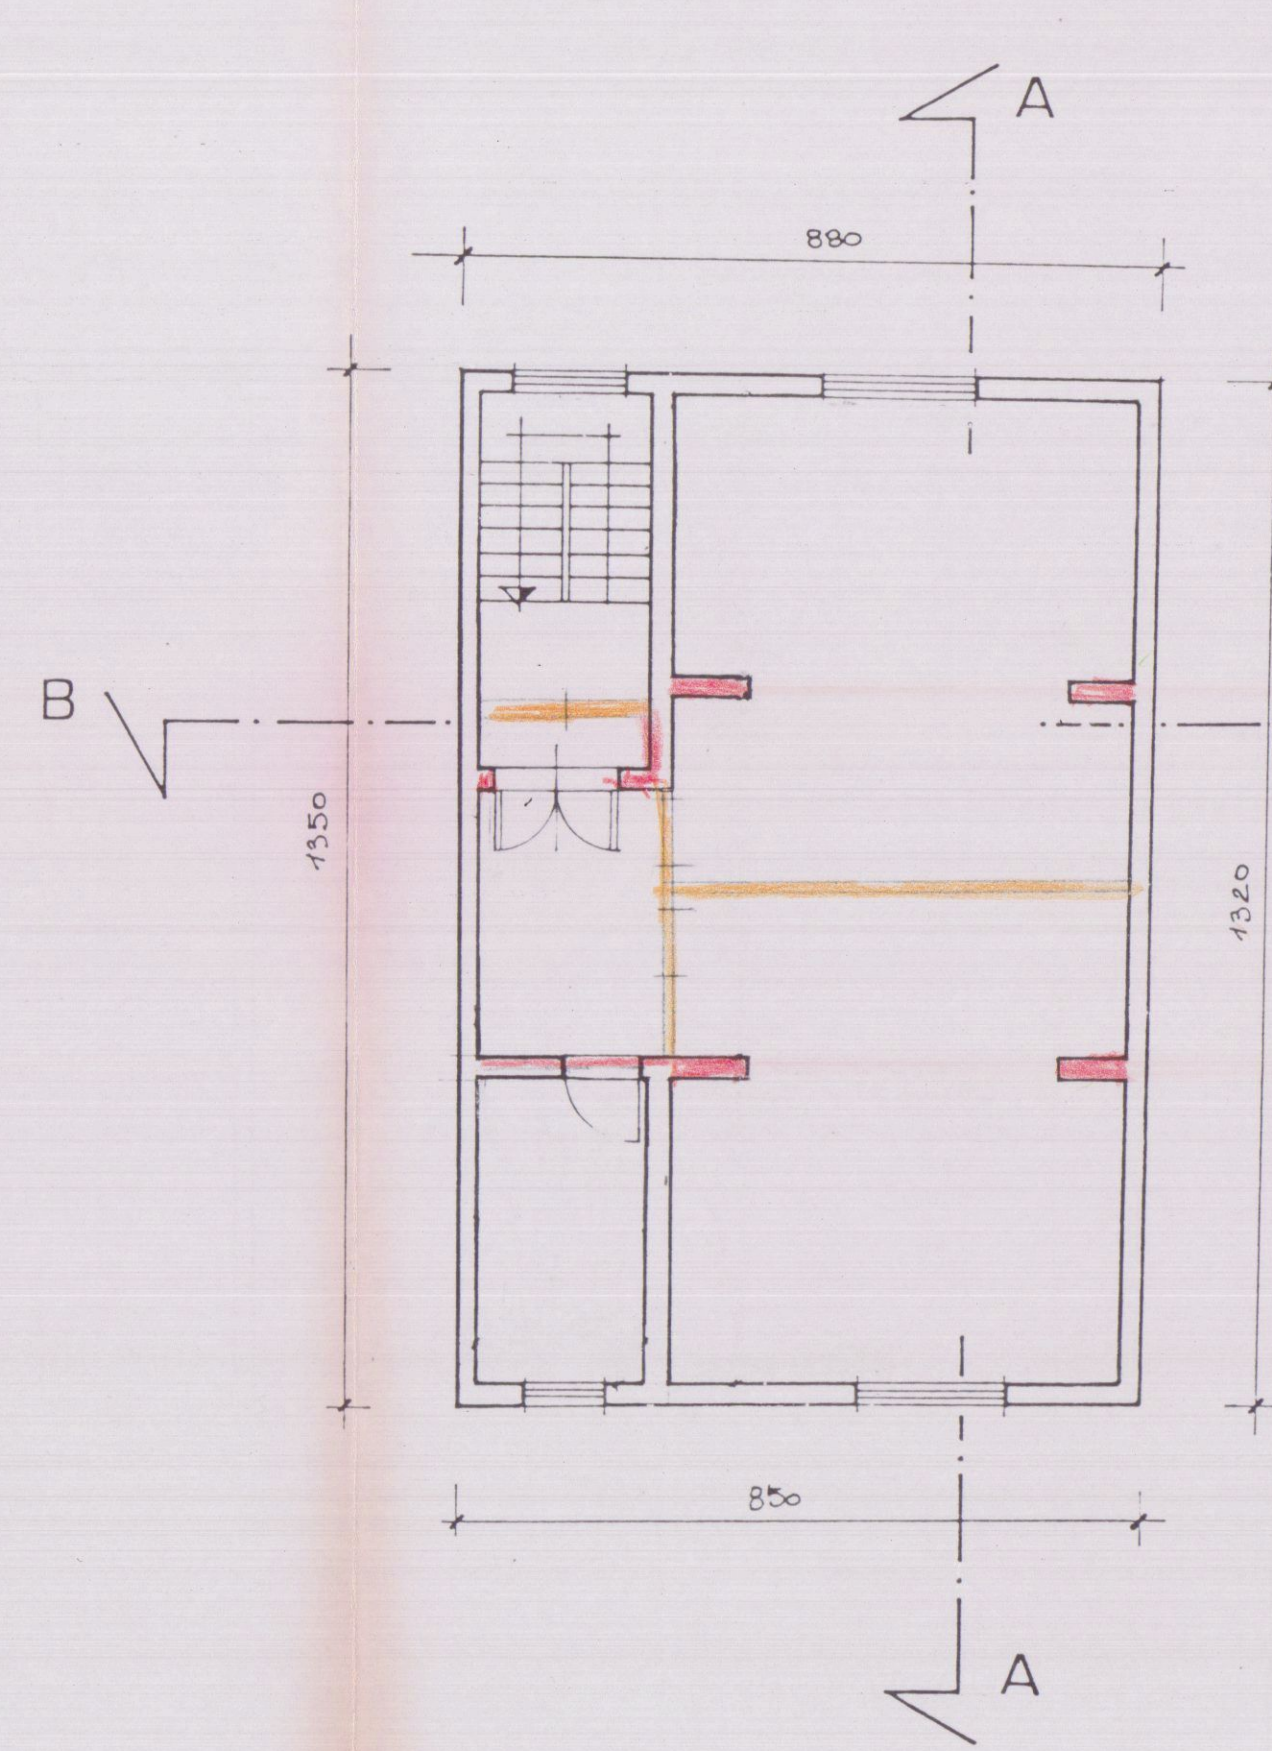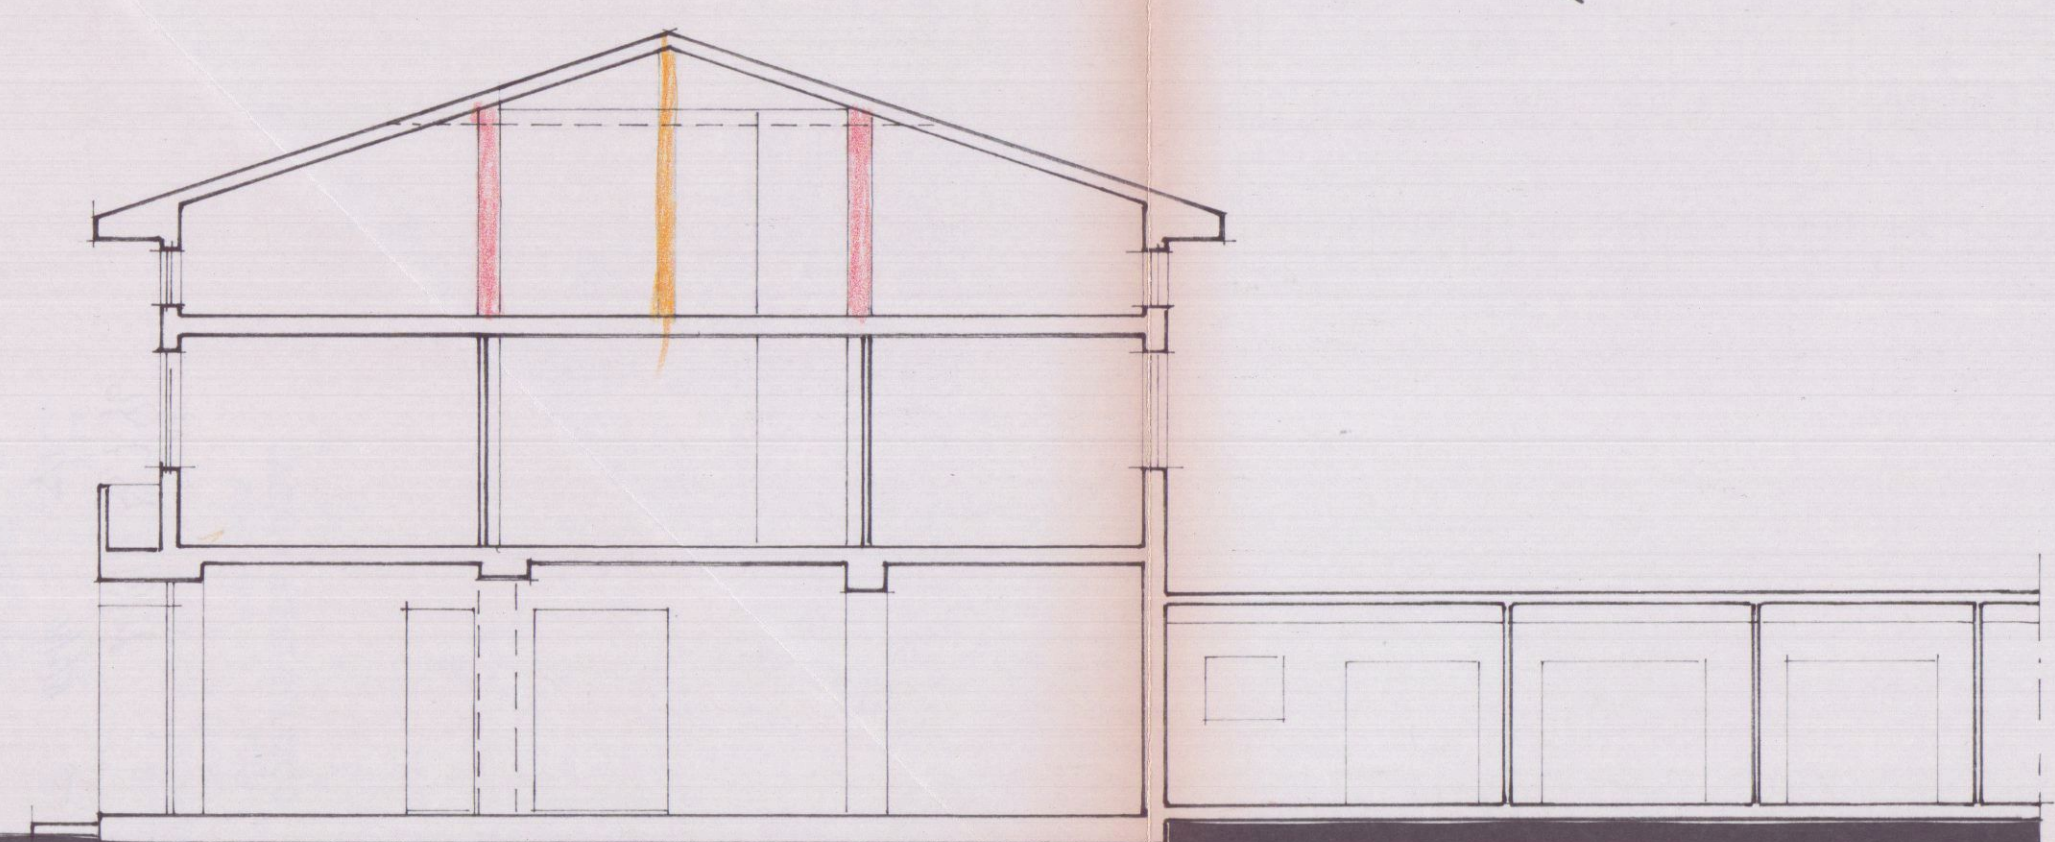


PIANTA PIANO SOTTOTETTO

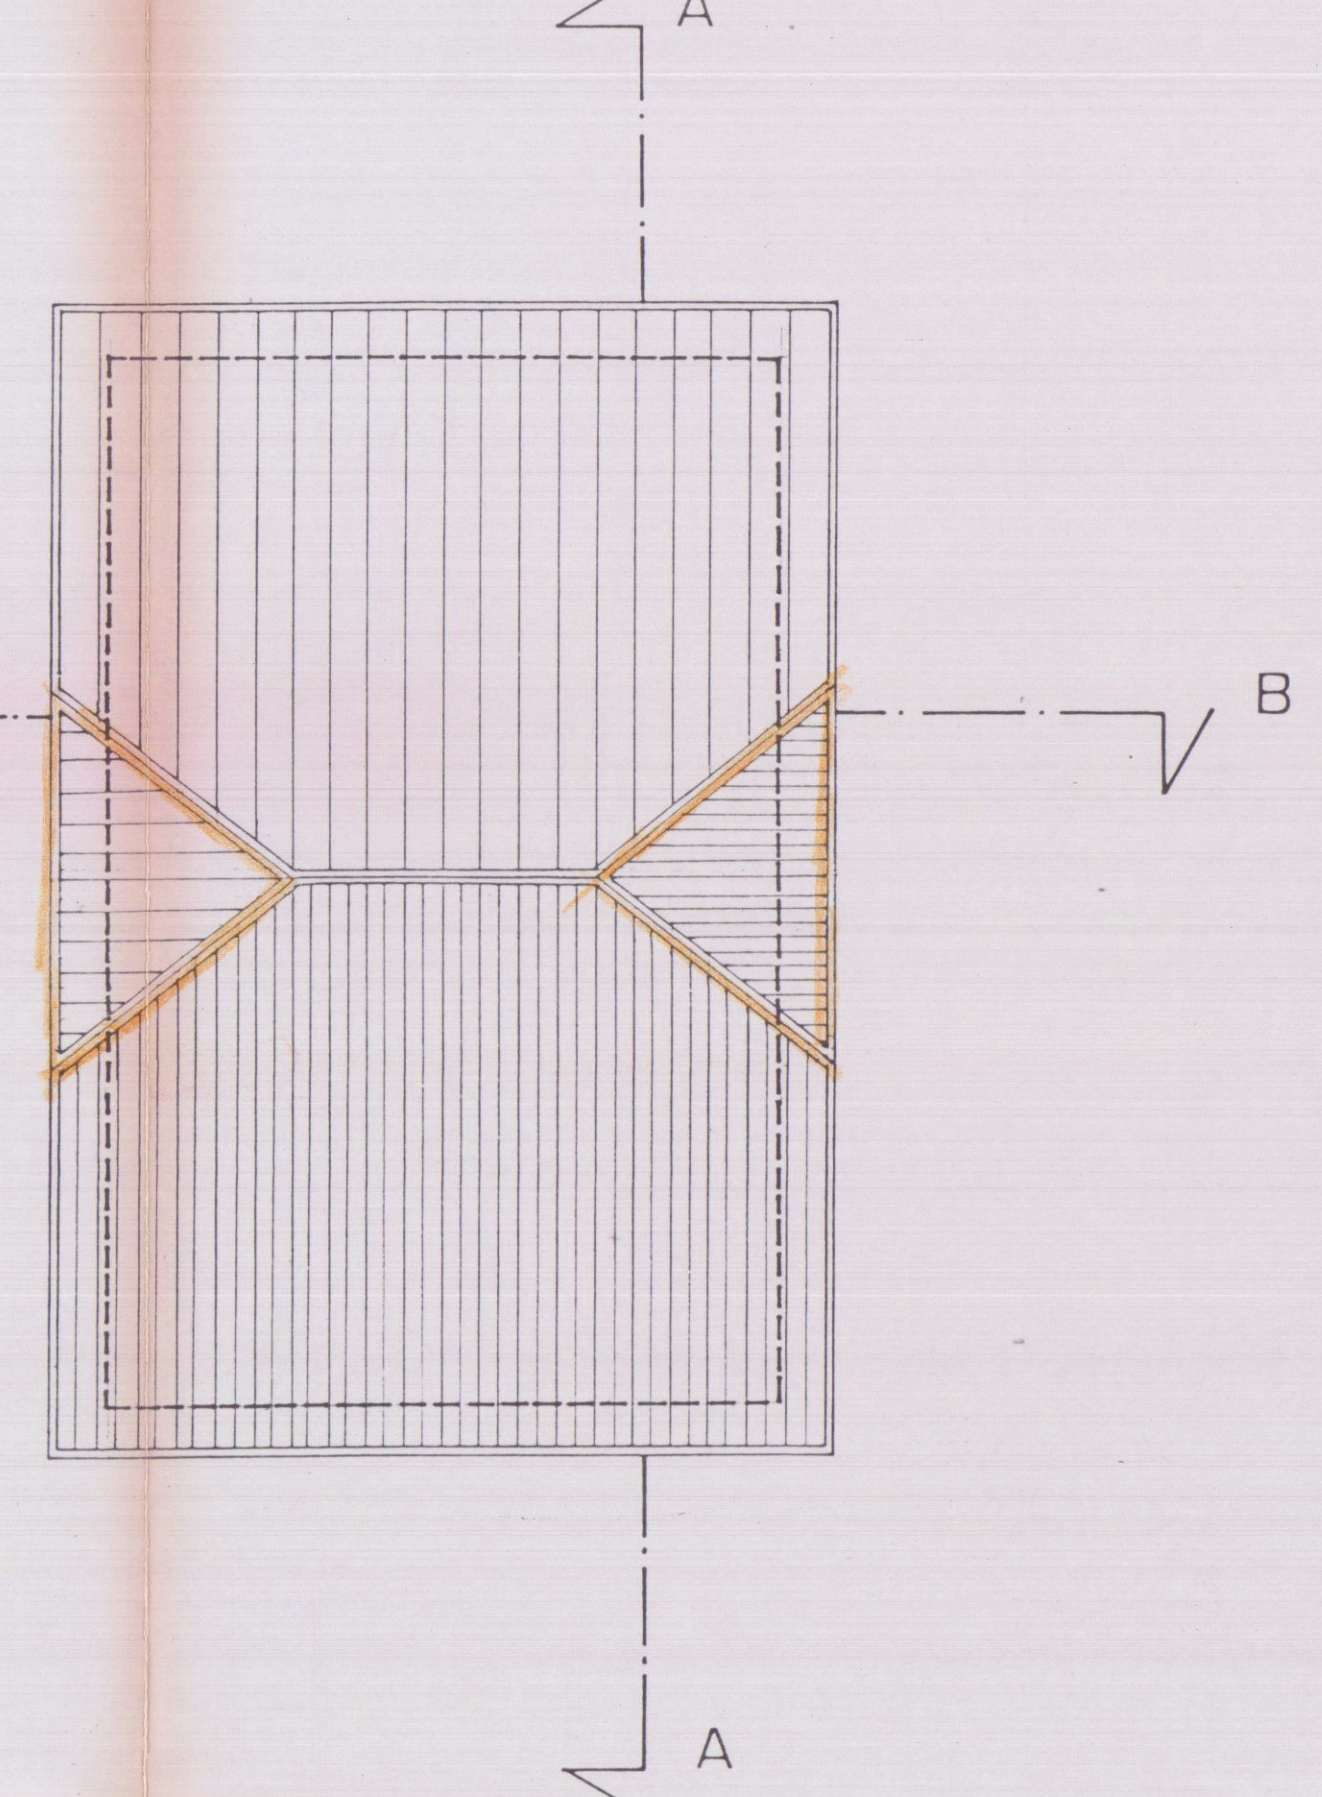


PIANTA della COPERTURA

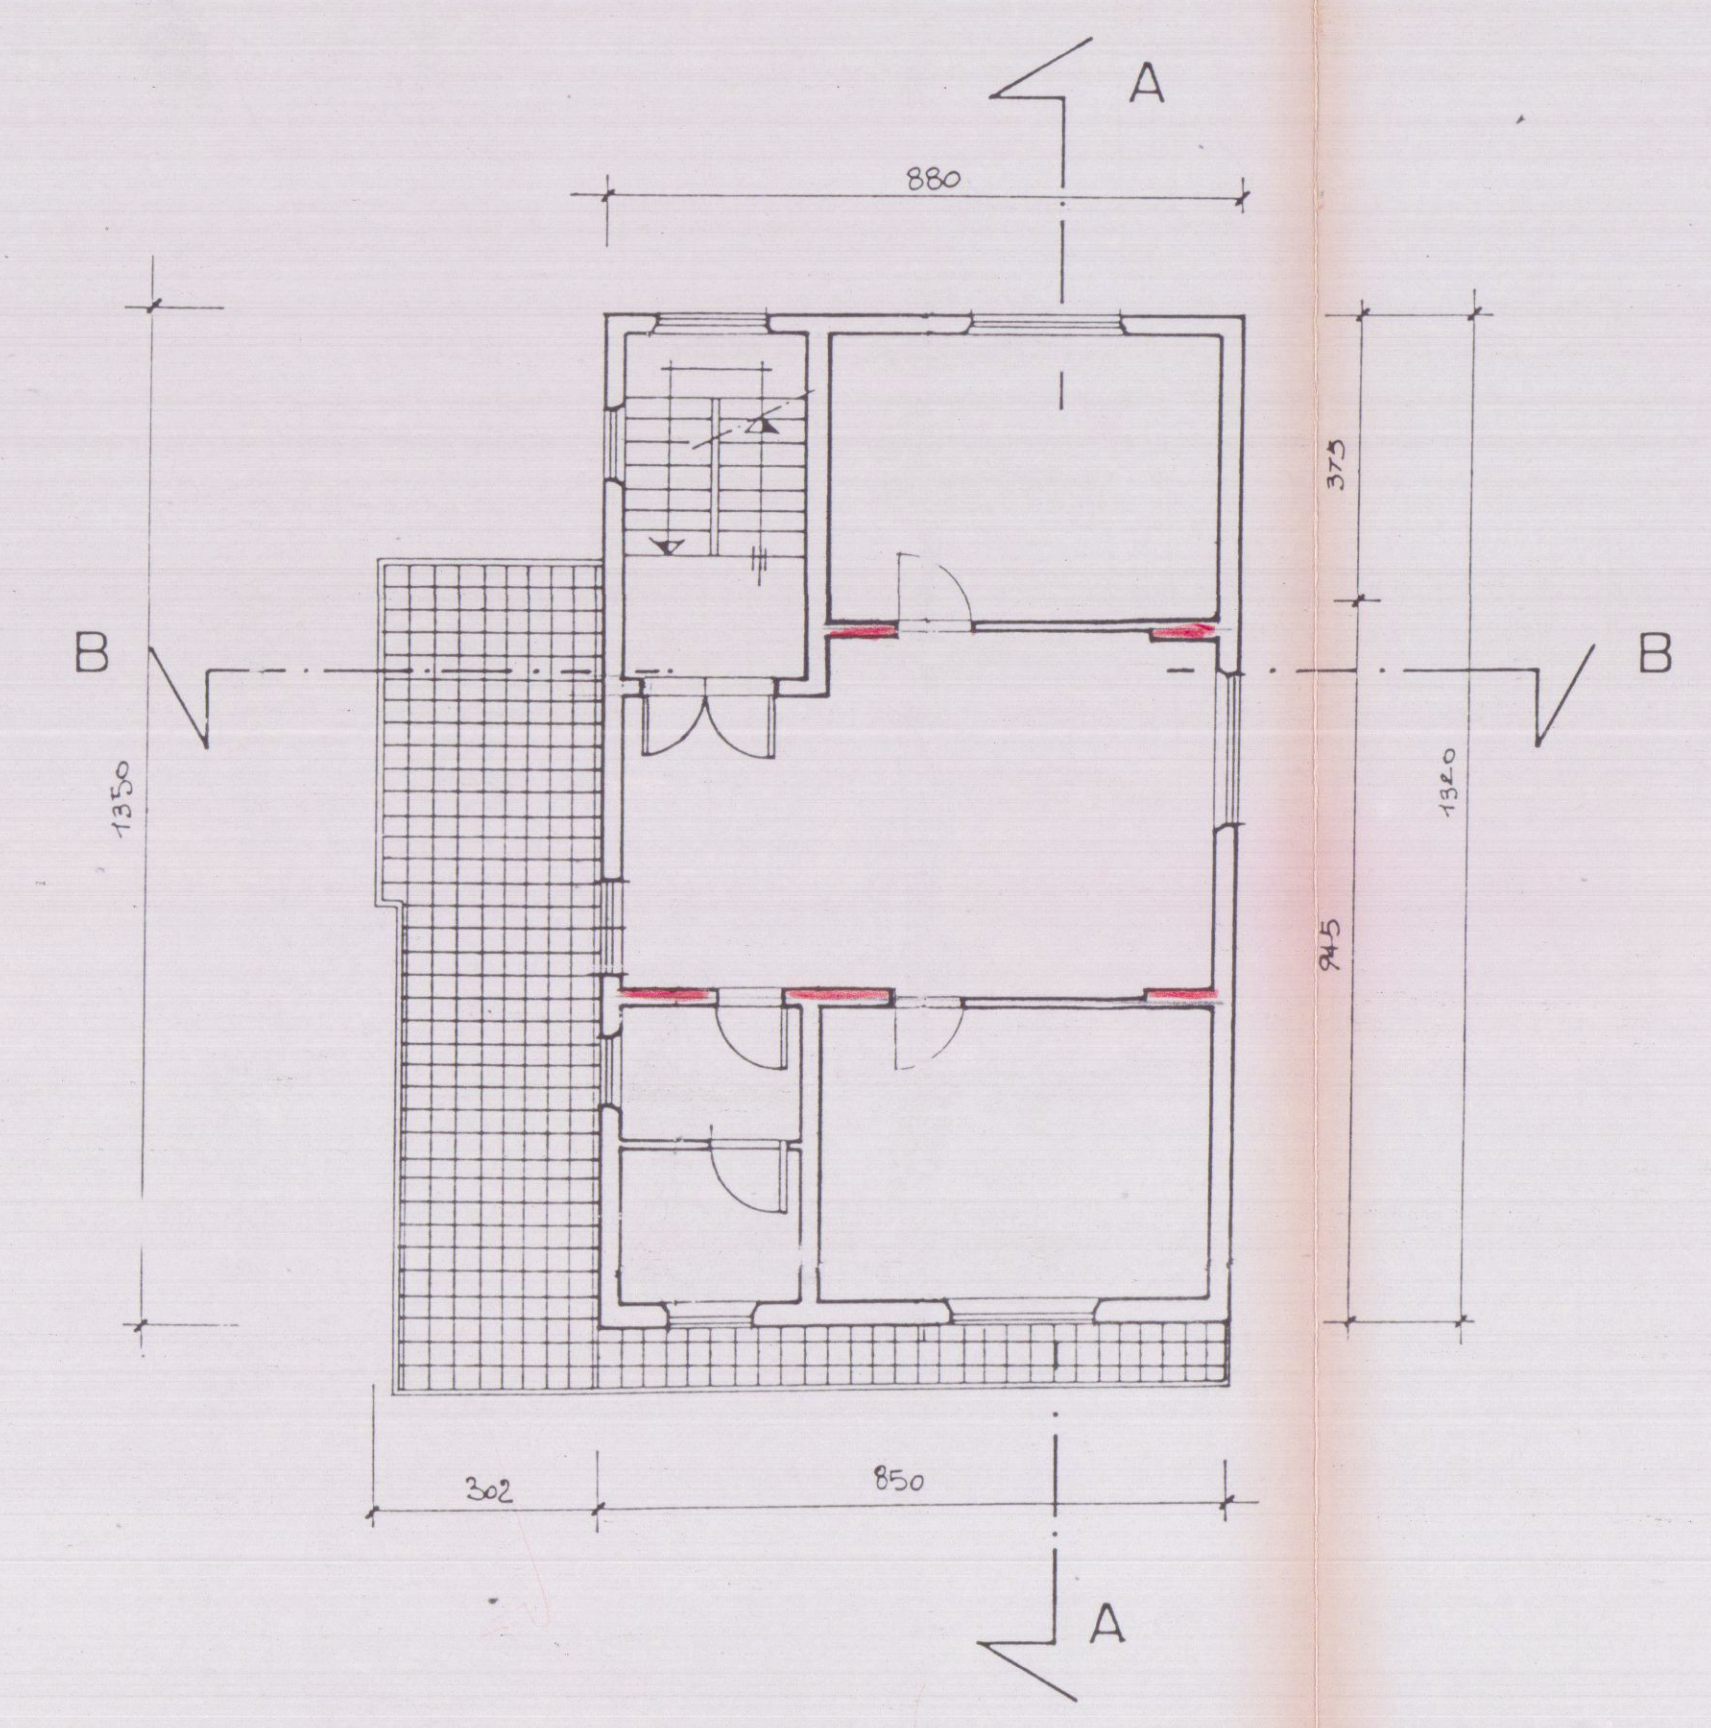


PIANTA PIANO PRIMO

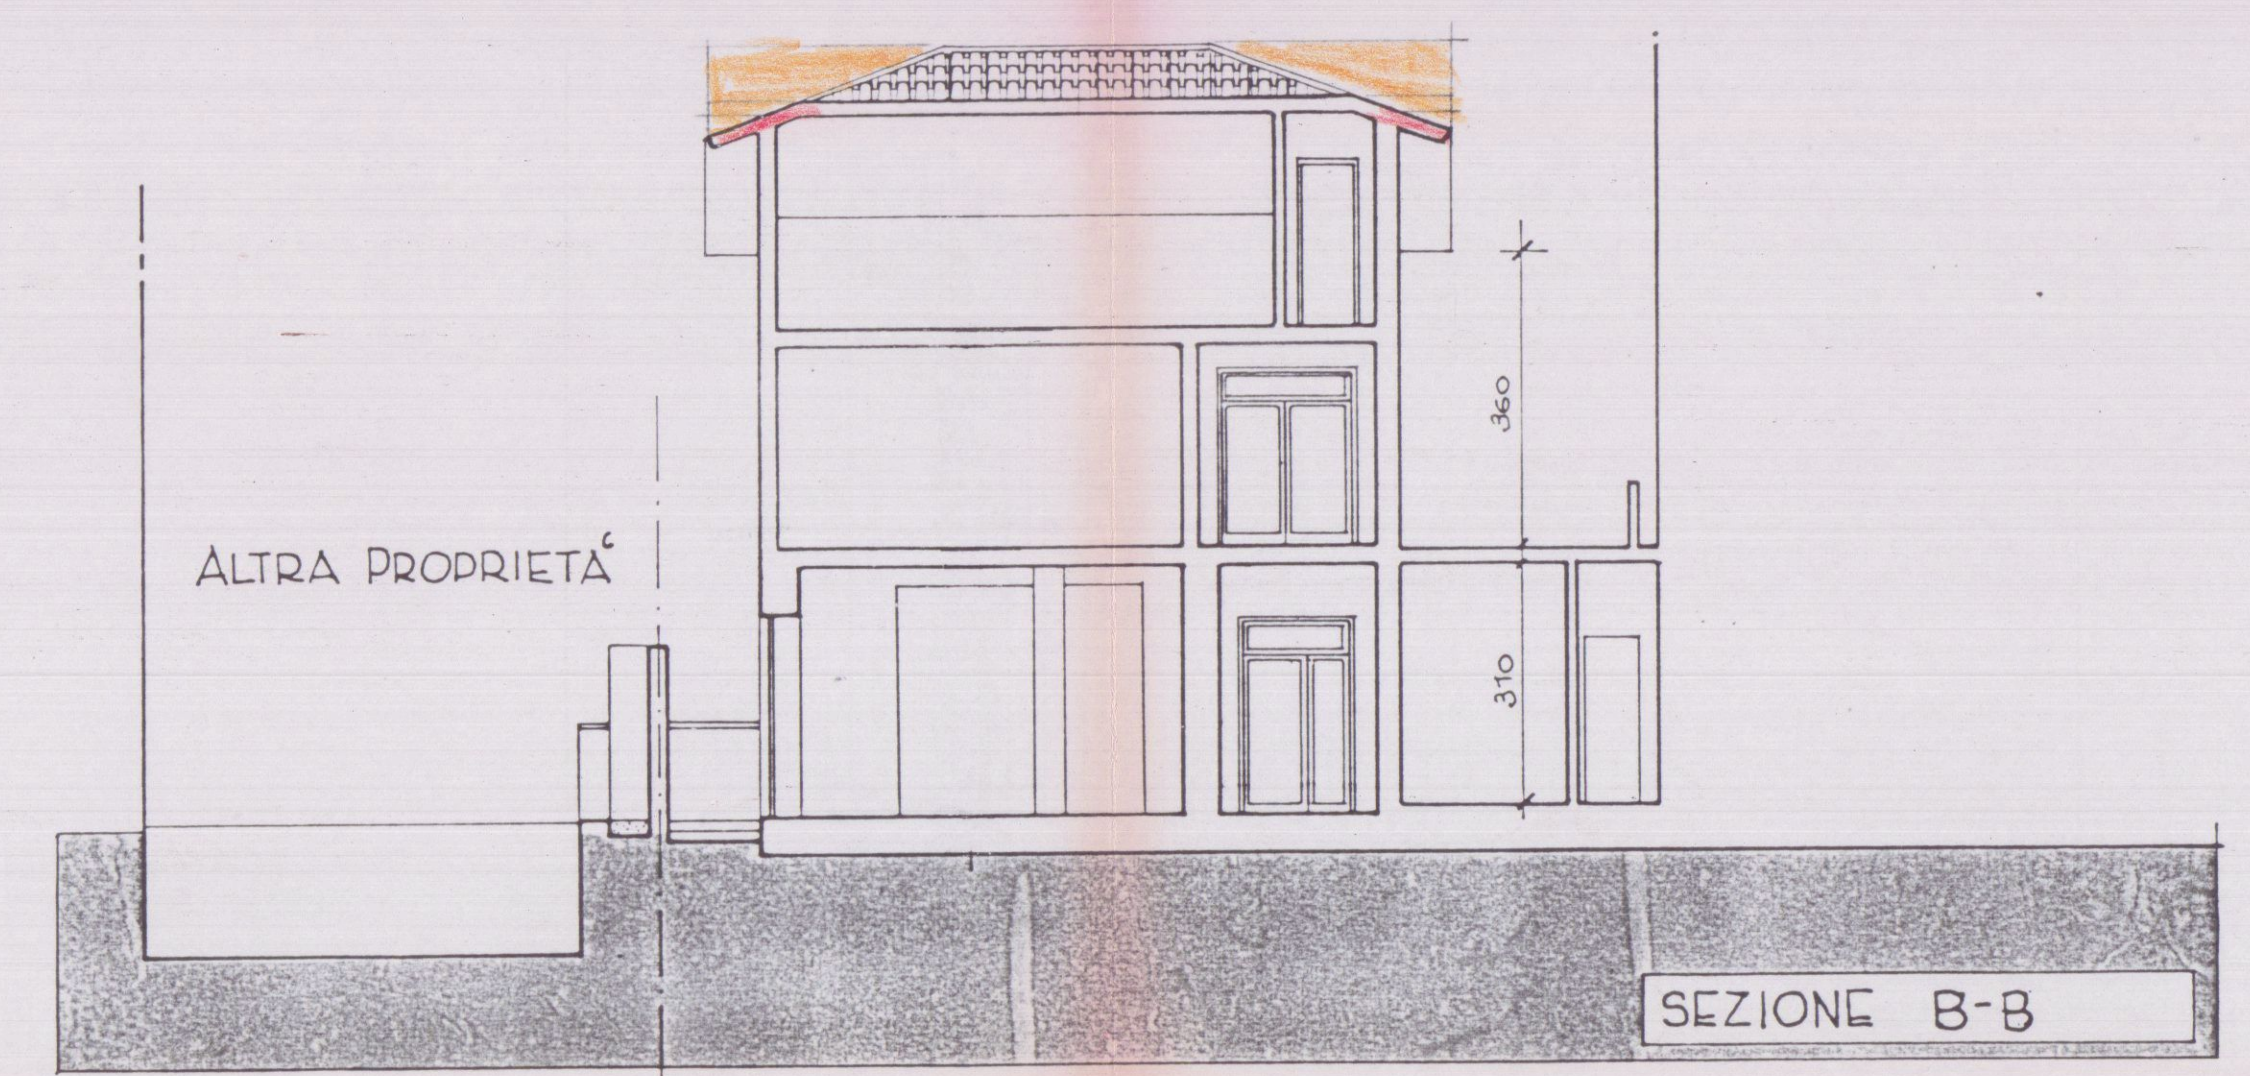


SEZIONE B-B

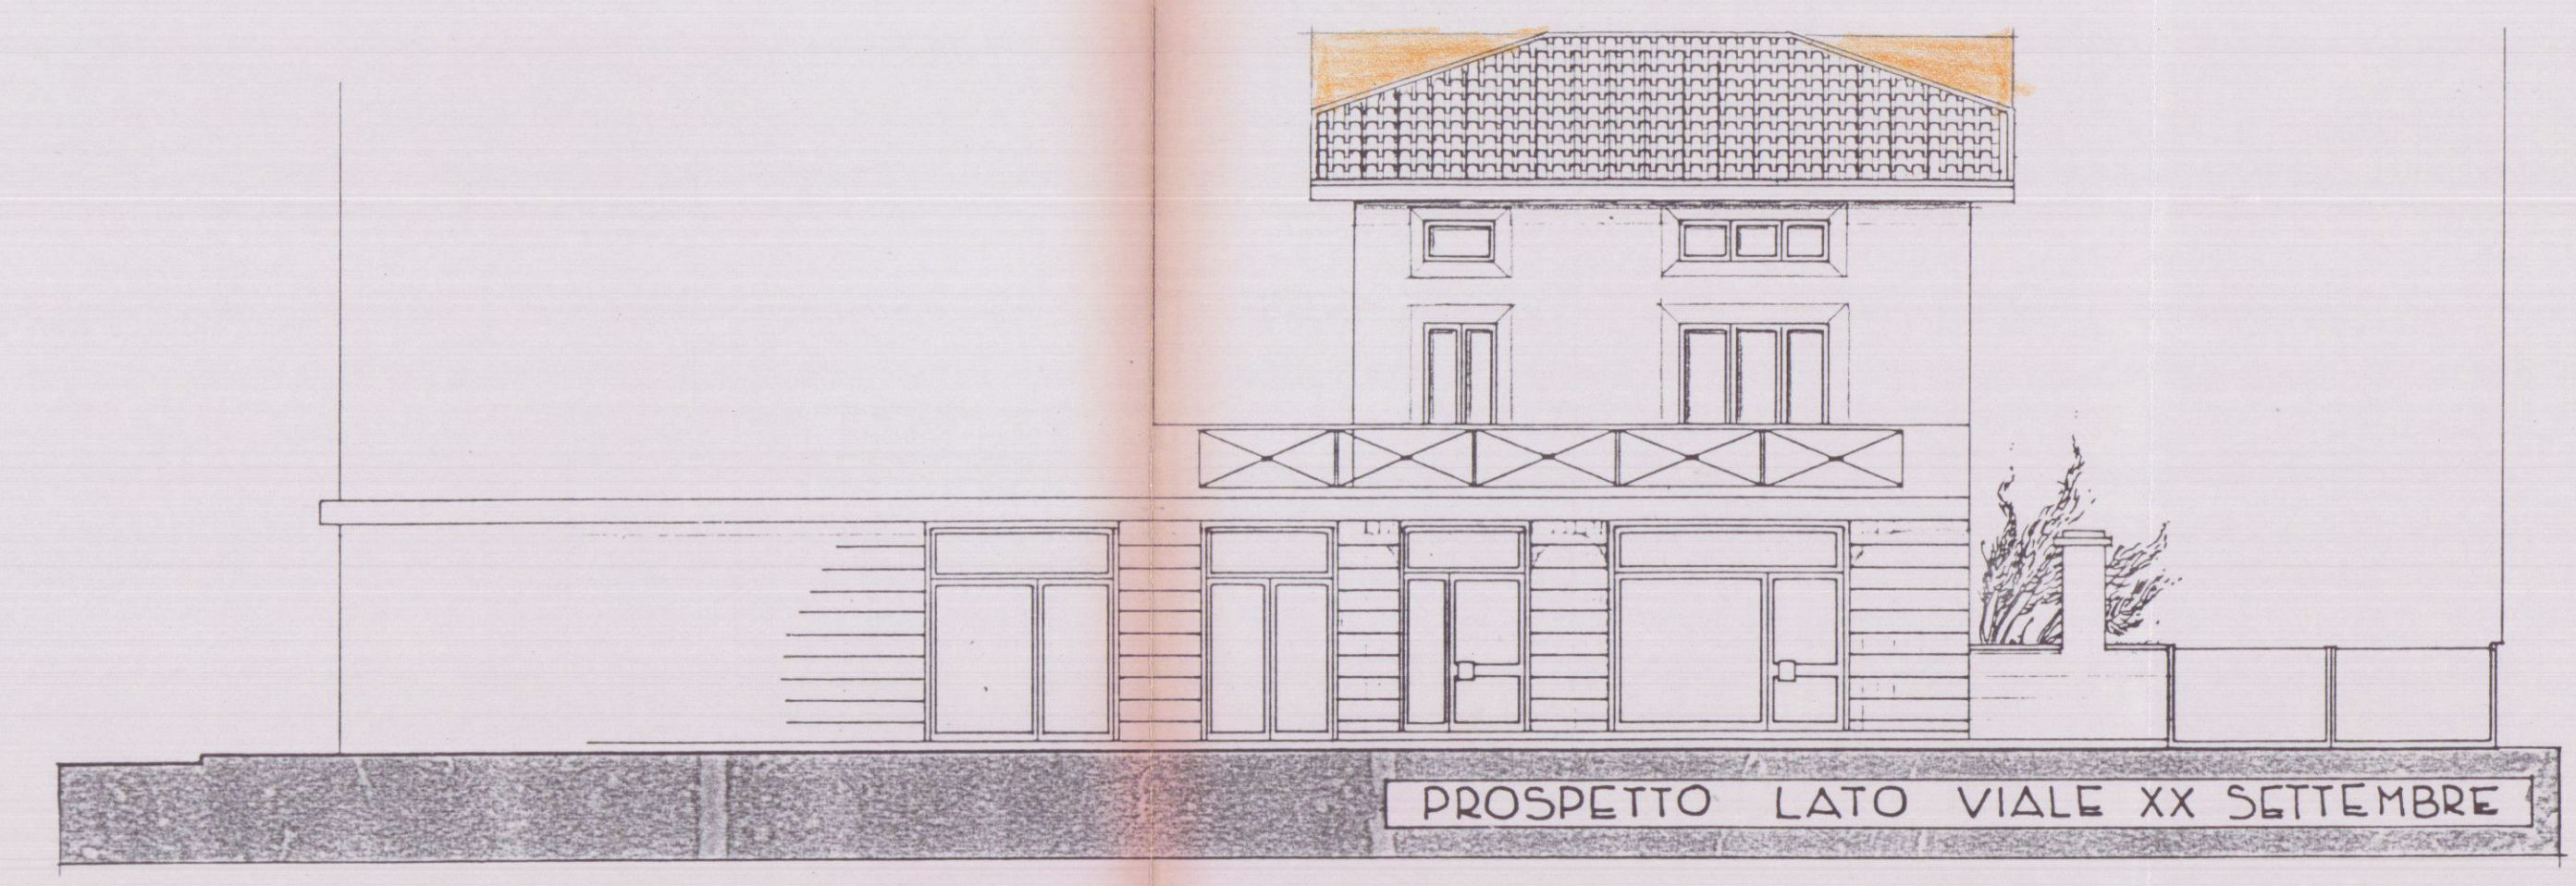


PROSPETTO LATO VIALE XX SETTEMBRE

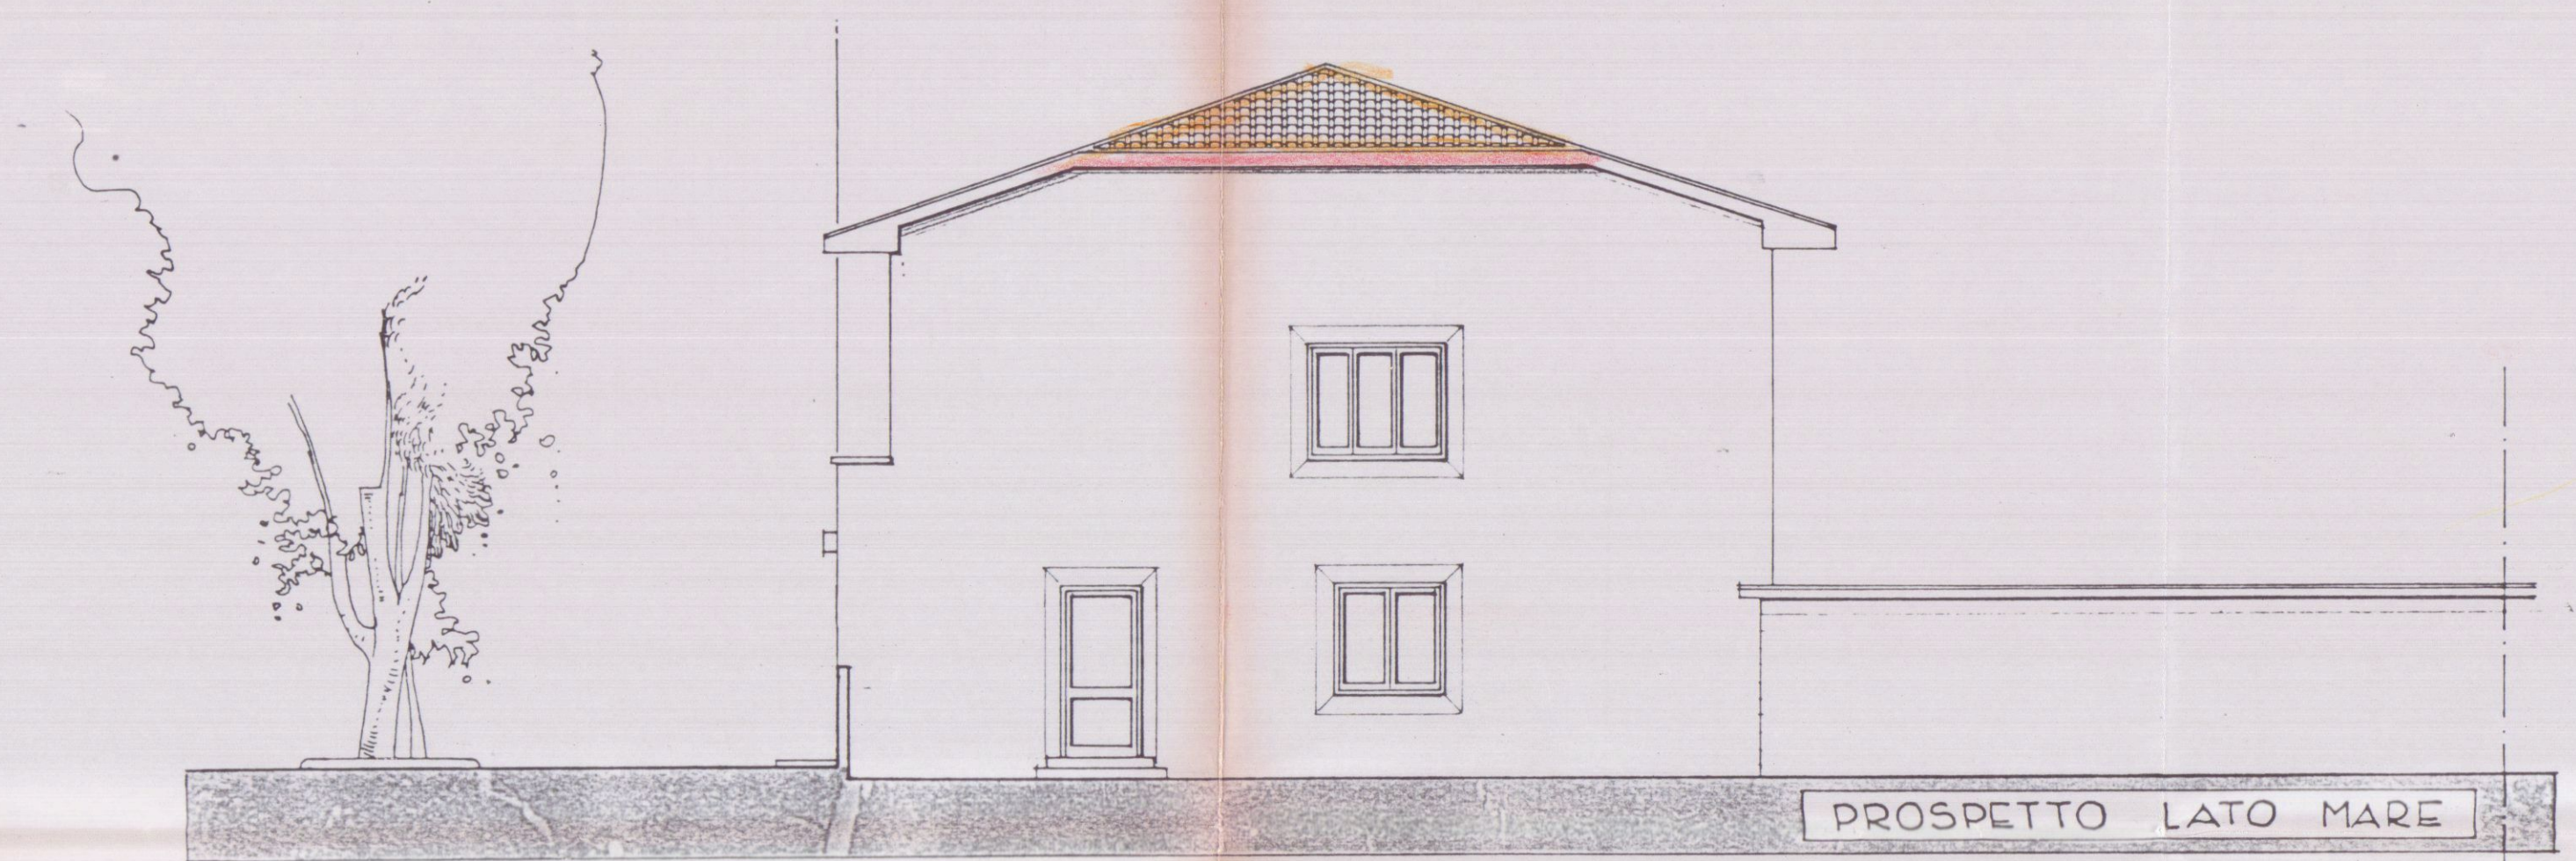

PROSPETTO LATO MARE

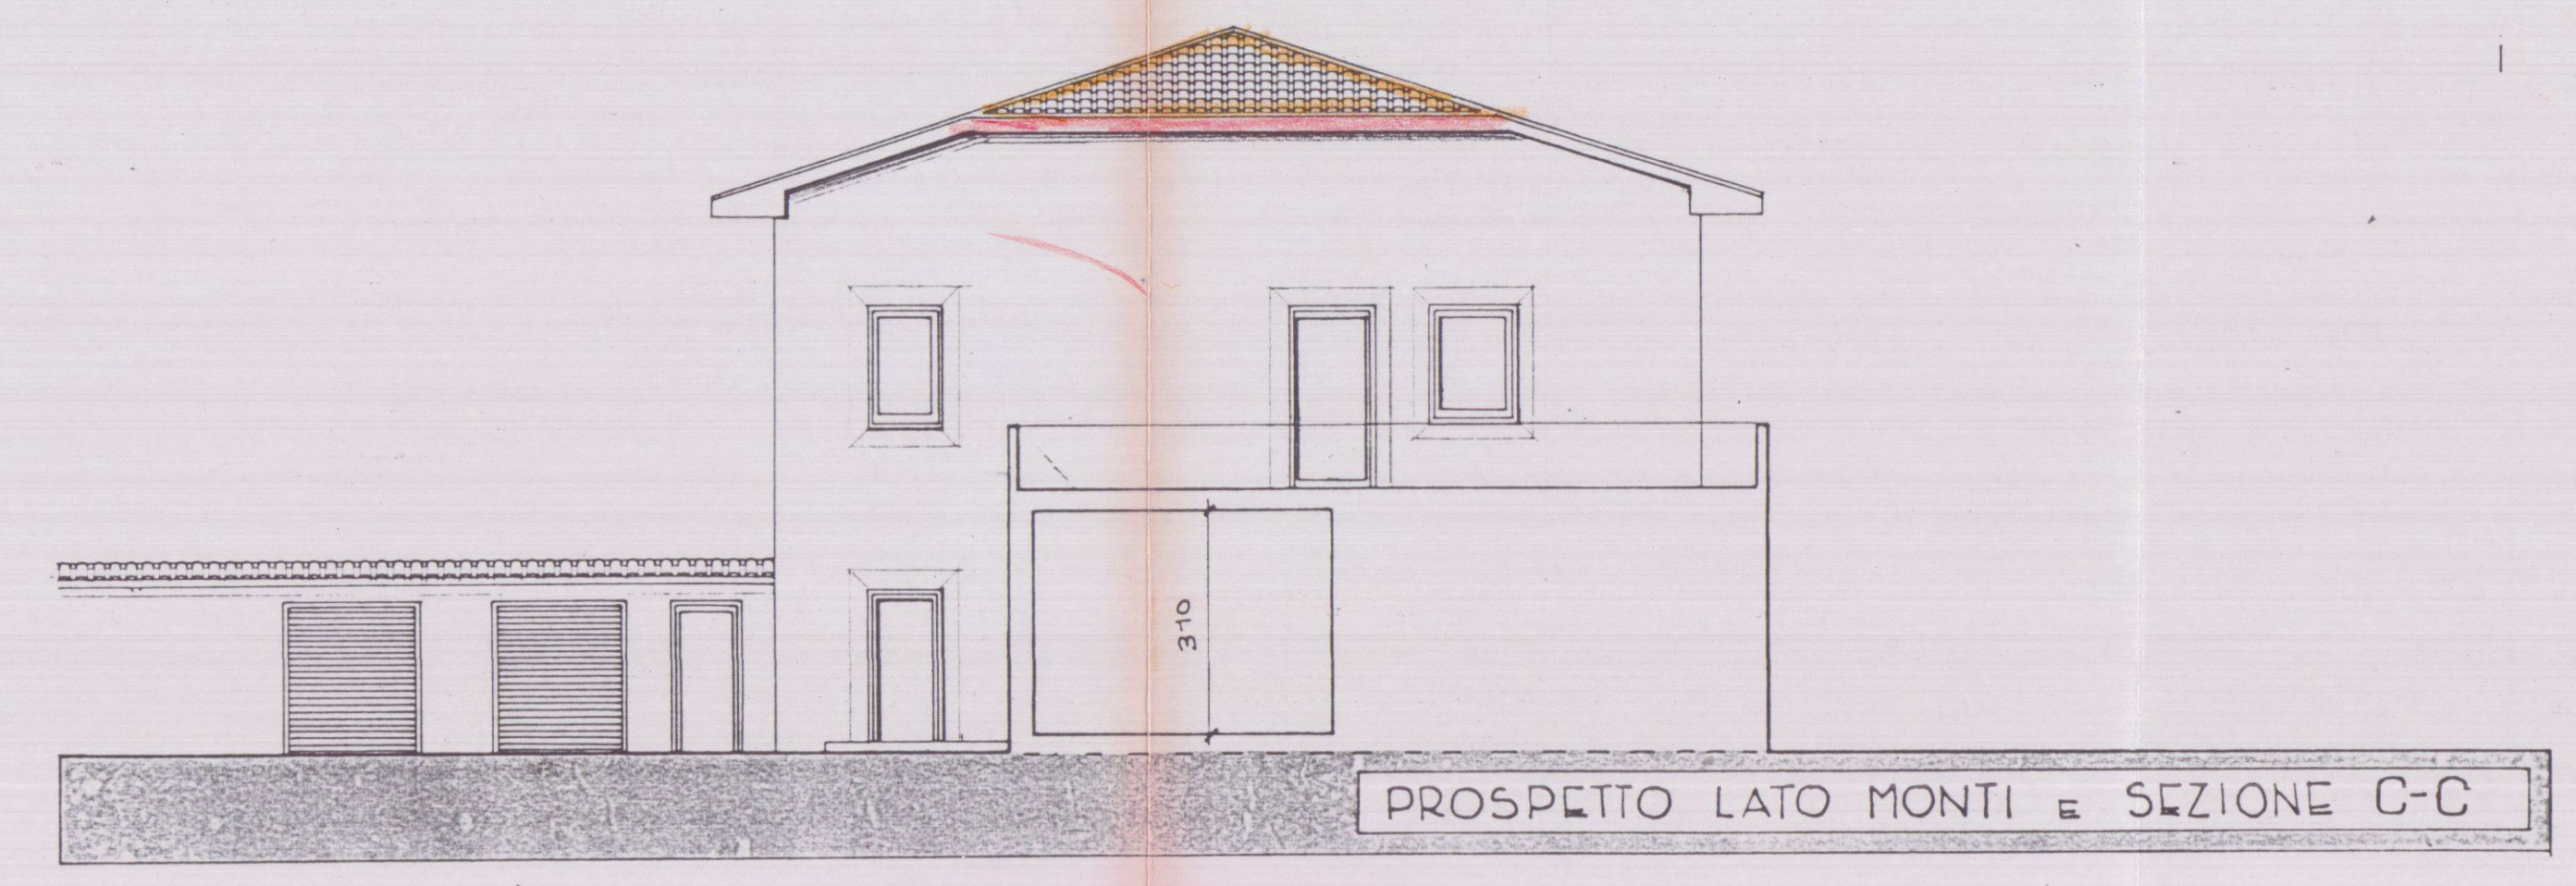

PROSPETTO LATO MONTI e SEZIONE C-C

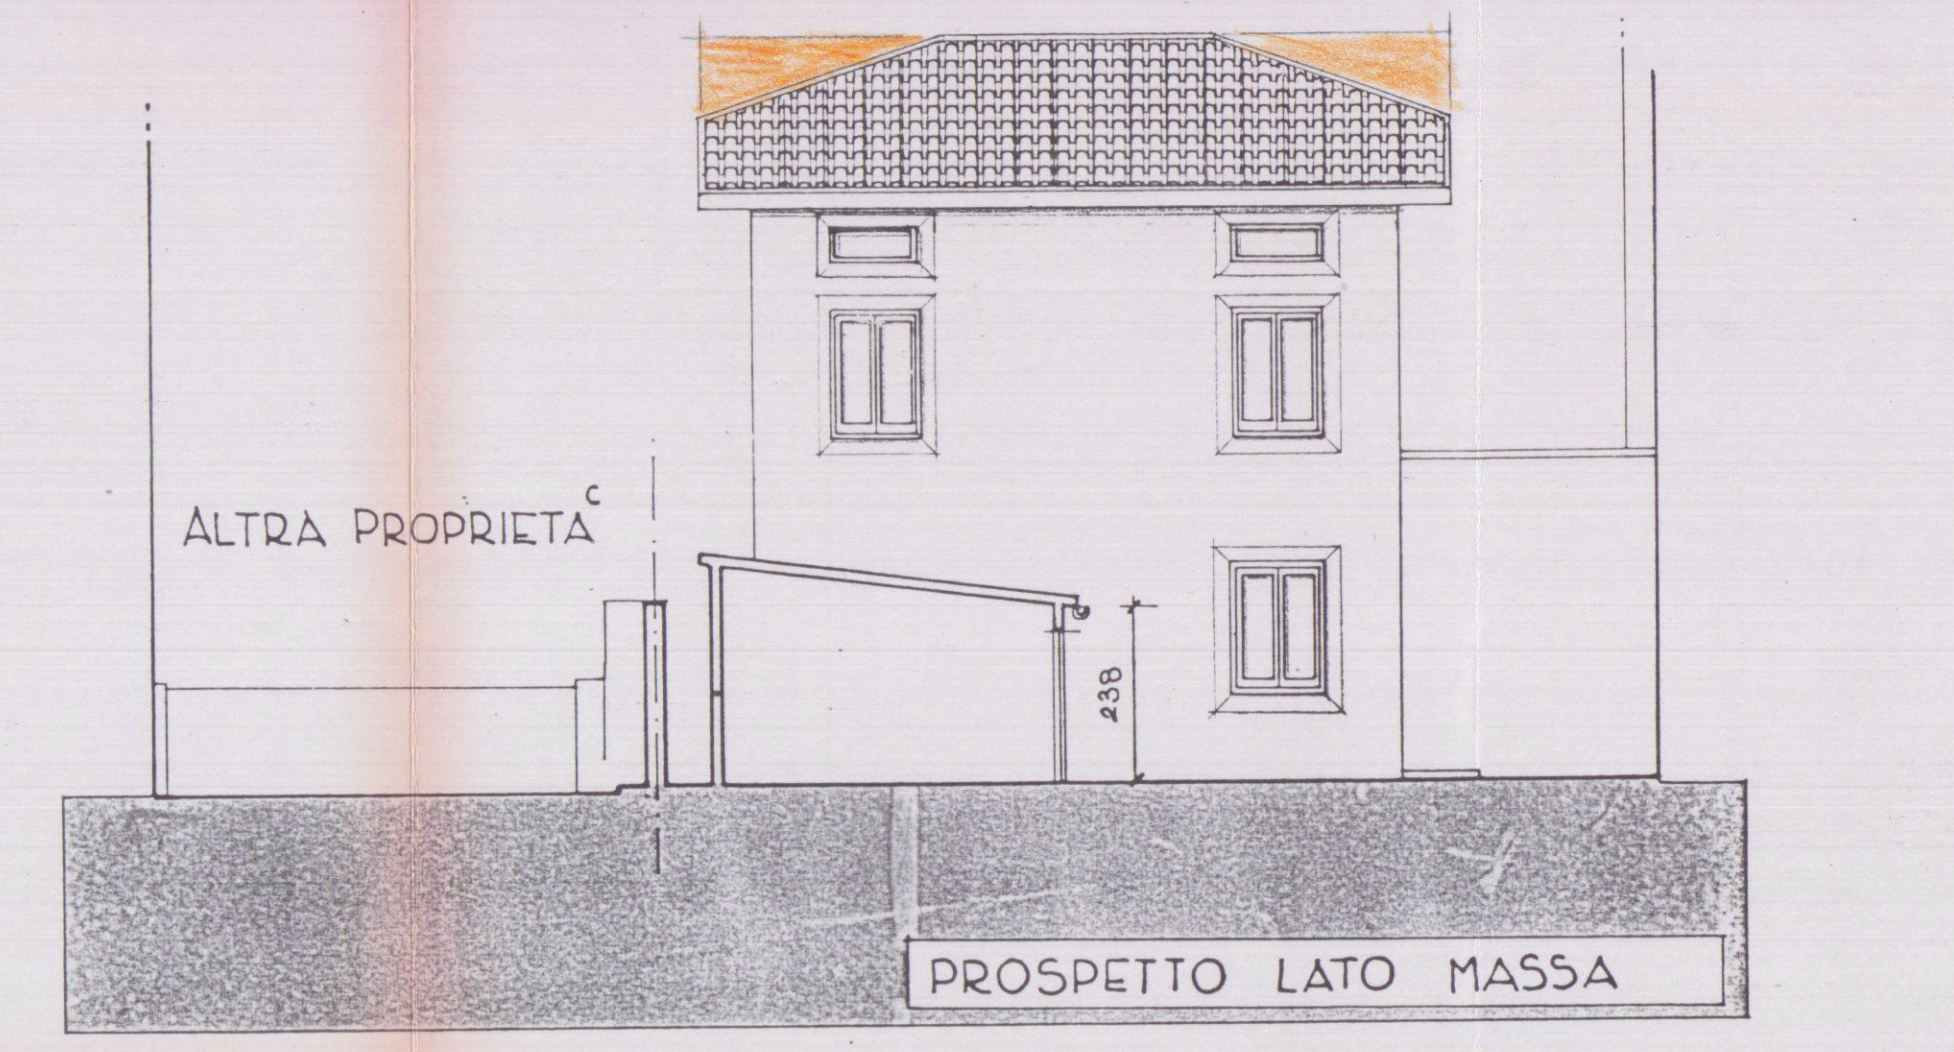

PROSPETTO LATO MASSA