



Rilievi Topografici
Progettazione
Pratiche Catastali
Perizie e Stime Immobiliari

Via Puccinetta, 8 angolo Via Roma - 54033 CARRARA
Telefono: 0585.72033 - 439.705.7403
E-MAIL: ingeo@tavarini.it geom.tavarini@tavarini.it

BENVENUTI geom. Paolo
CAPOVANI geom. Marco
TAVARINI geom. Stefano



COMUNE di CARRARA

Progetto:

Manutenzione straordinaria
e
costruzione portico esterno

TAVOLA N.5

PROSPETTO
E SEZIONI
PROGETTO
SCALA 1:100


Progettista

Geom. Stefano TAVARINI


Committente:

Sig.ra BOGAZZI Anna Maria


Bogazzi Anna Maria

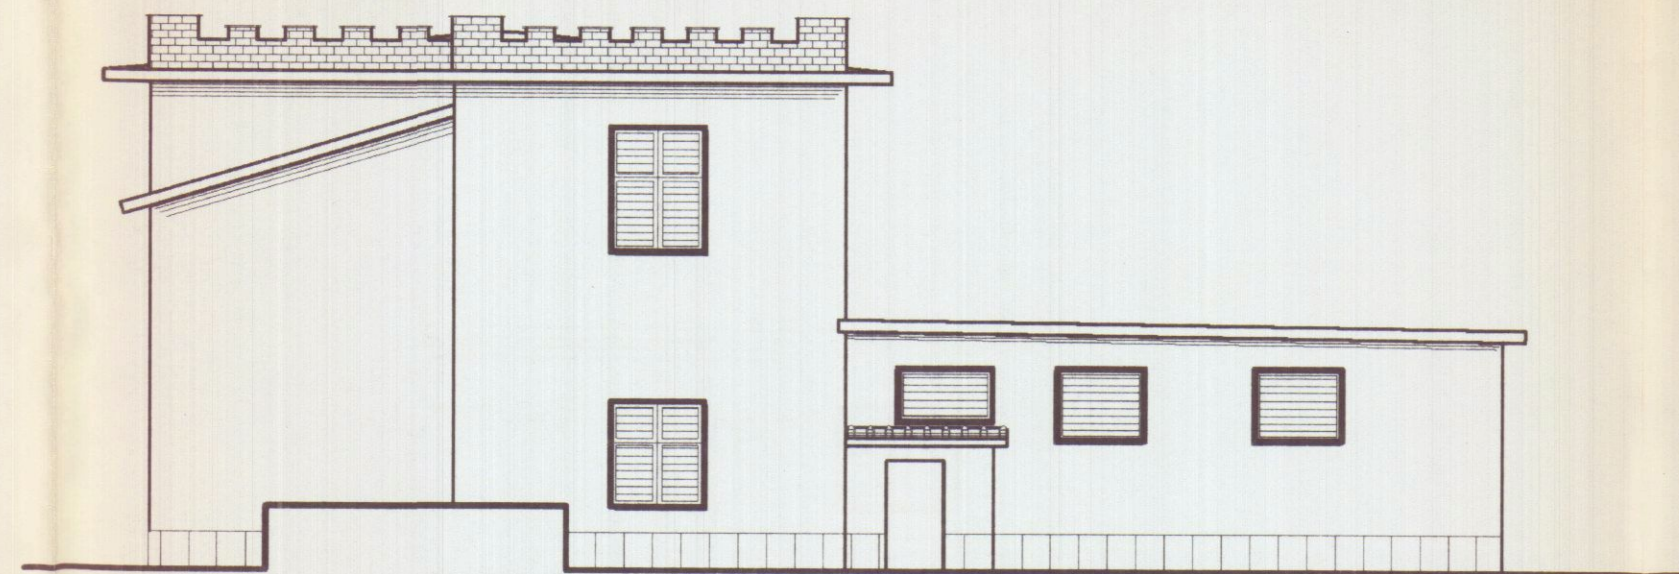


Prospetto NORD

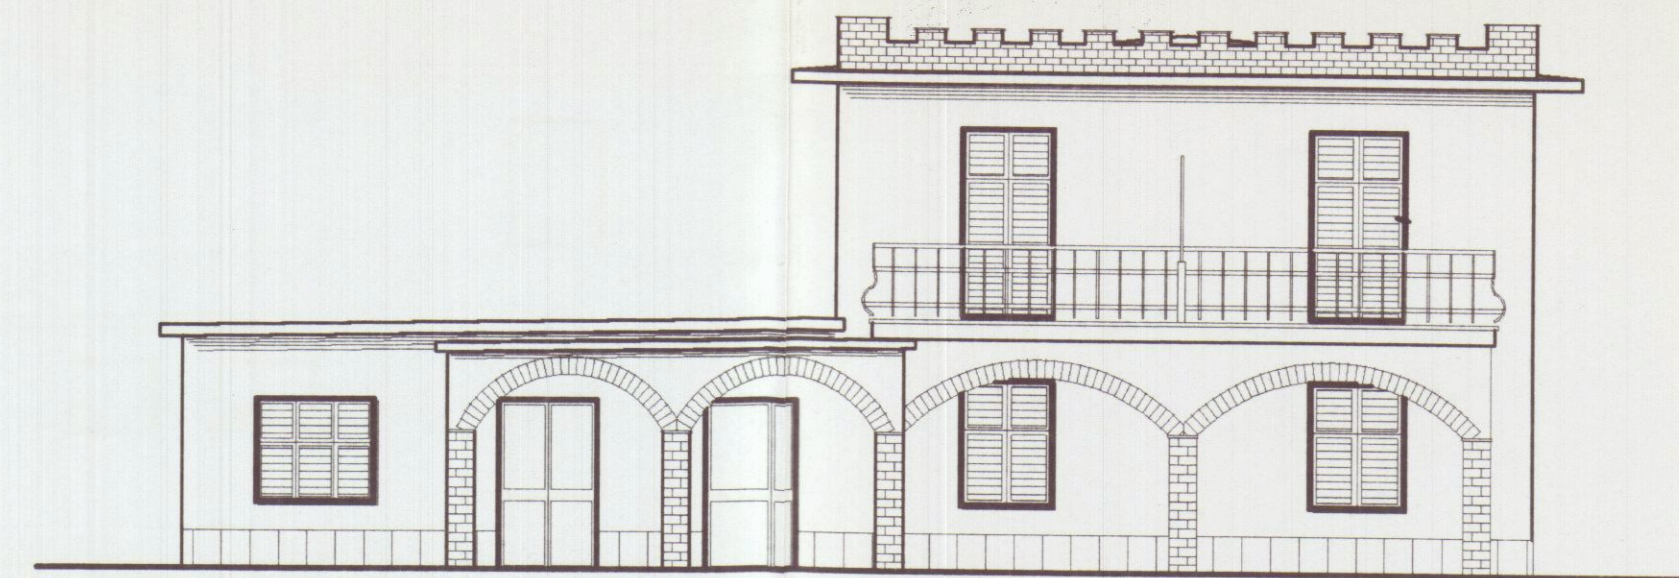


Prospetto SUD

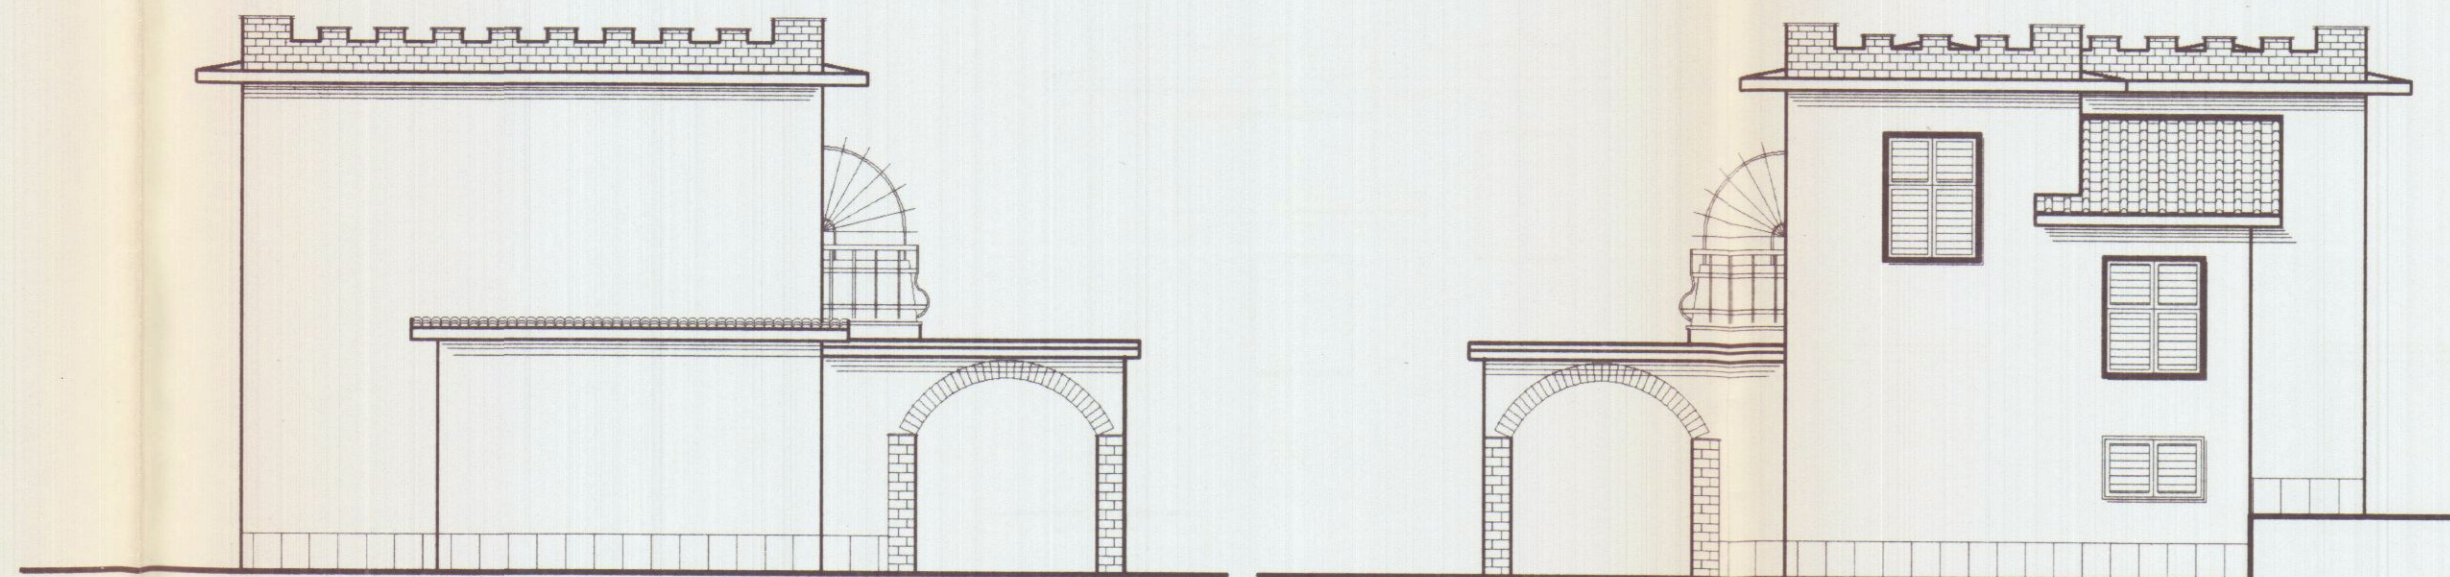

Prospetto OVEST

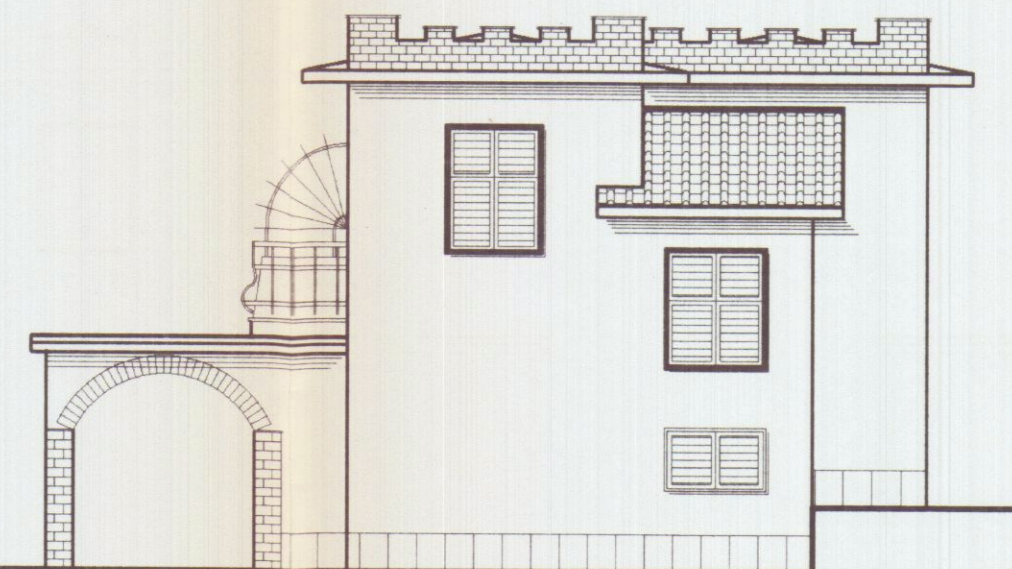

Prospetto EST

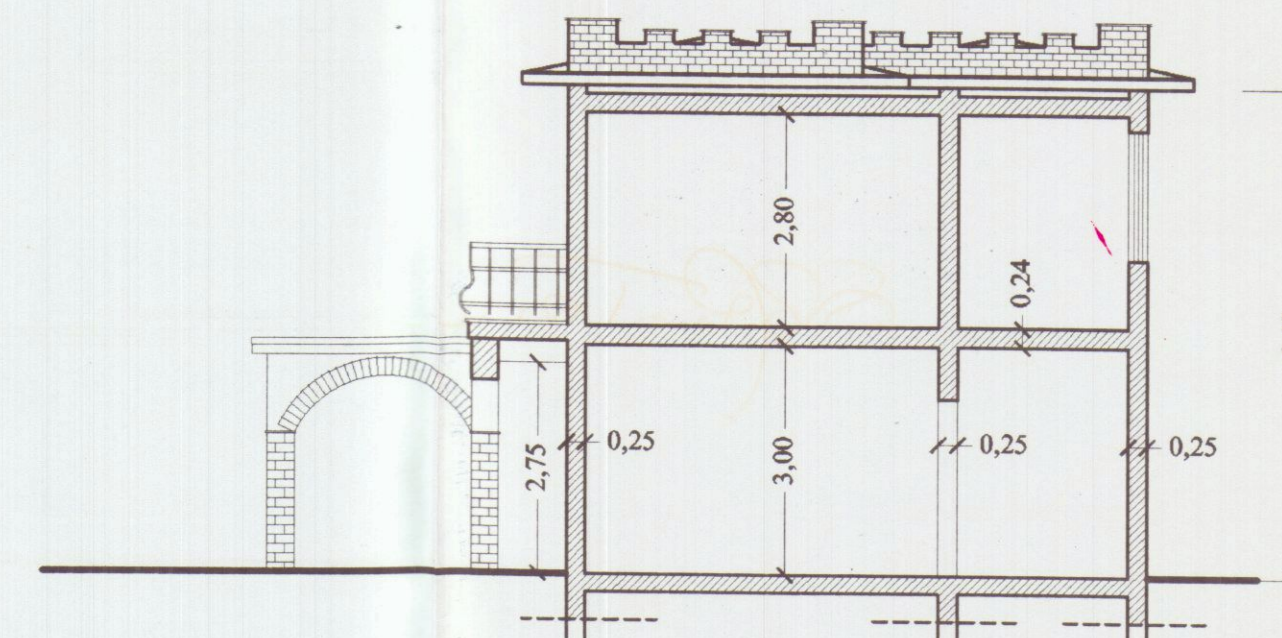

Sezione A-A'