


19 APR. 1968
PROGETTO : CASA DI CIVILE ABITAZIONE - MARIHA DI CARRARA - VIA VIC. LE
MACCHIA DEL PIHO - PROP. BRIGANTI ANGIOLINA

DISEGNO RAPP. 1:100

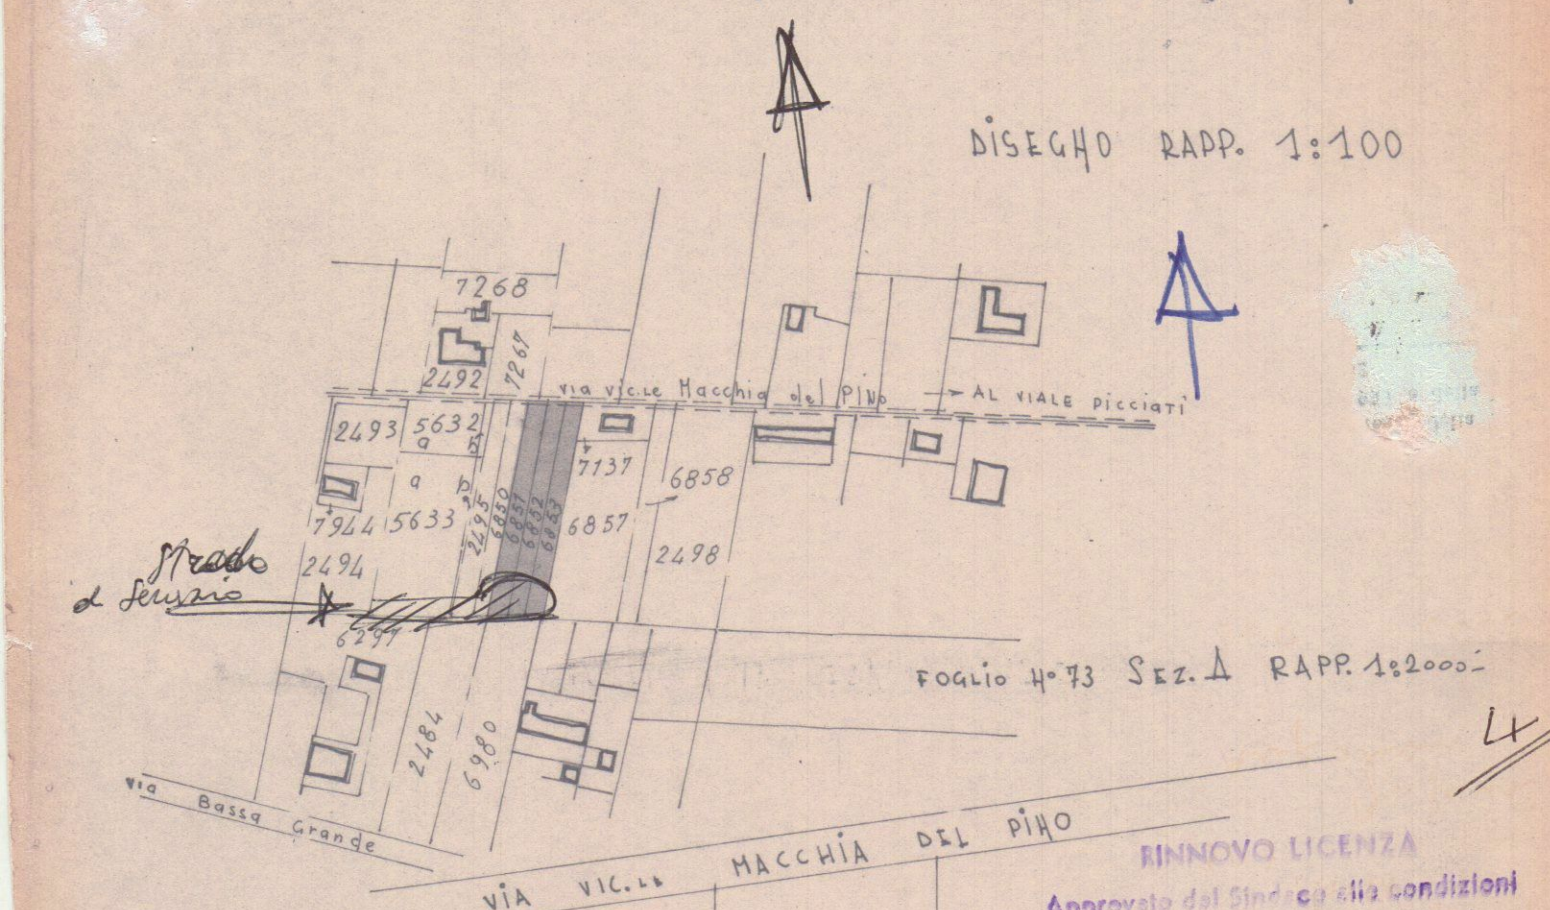

IL GEOMETRA:

GIUSEPPE GIOSEPPI
[Signature]

Approvato dal Sindaco alle condizioni indicate nel permesso di costruzione N° 13 del 26-7-1968
L'ING. CAPO *[Signature]*

Approvato dal Sindaco alle condizioni indicate nel permesso di costruzione N° 24 del 26-7-1968
L'ING. CAPO *[Signature]*




APPROVATO

APPROVATO
IL SOTTINTENDENTE
6-4 LUG 1968




PLANIMETRIA RAPP. 1:500
26 LUG. 1968
CONTROLLATO
L'ING. CAPO *[Signature]*

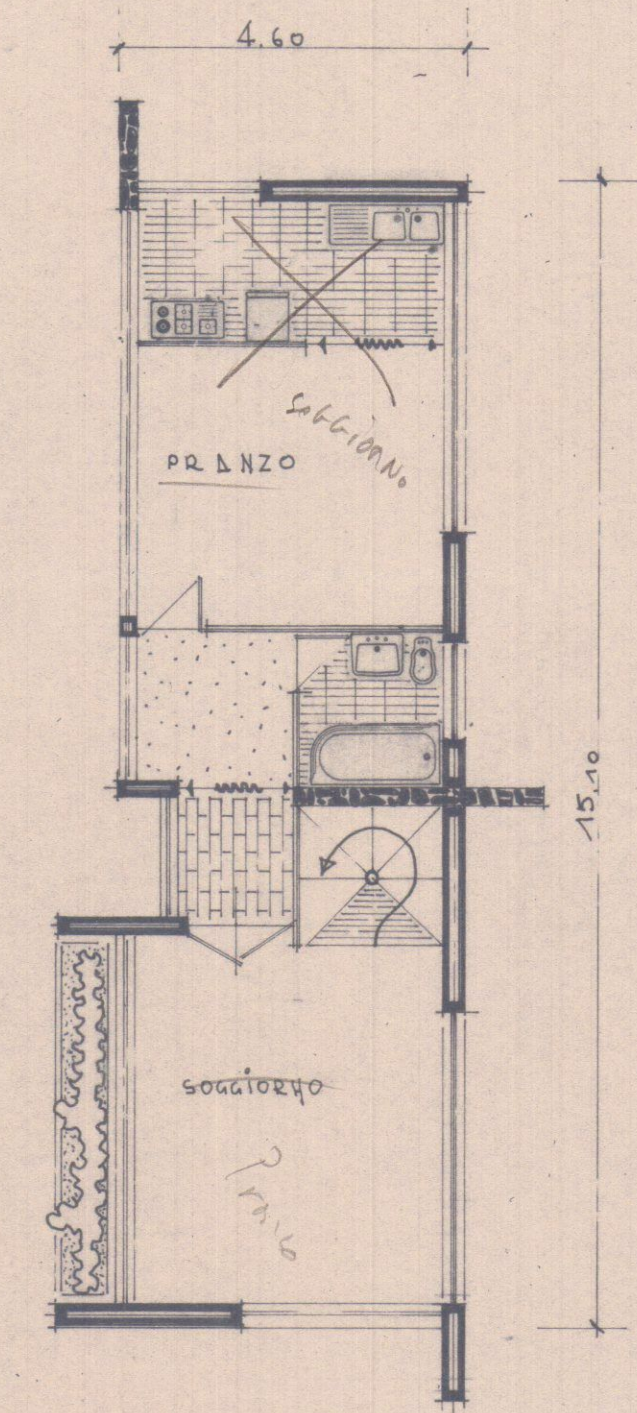

PIANO TERRA

Servizio dei Conti Correnti Postali
Attestazione di un versamento
di L. 2000 (in cifre)
Lire *due mila* (in lettere)
eseguito da *Briganti*
sul c/o N. 1/46840 intestato a:
BANCA NAZ. LAVORO - Filiale di Roma
C/ CASSA NAZ. PREVIDENZA
ASSISTENZA A FAVORE DEI GEOMETRI
(Contributo per Marche Gioielli)
Via Barberini, 68 - Roma
Add. (1) *17/5* 1968
Bollo lineare dell'Ufficio esecutore
CARRARA
N. *17 APR*
del bollo a data
L'Ufficio di Poste
A 1968

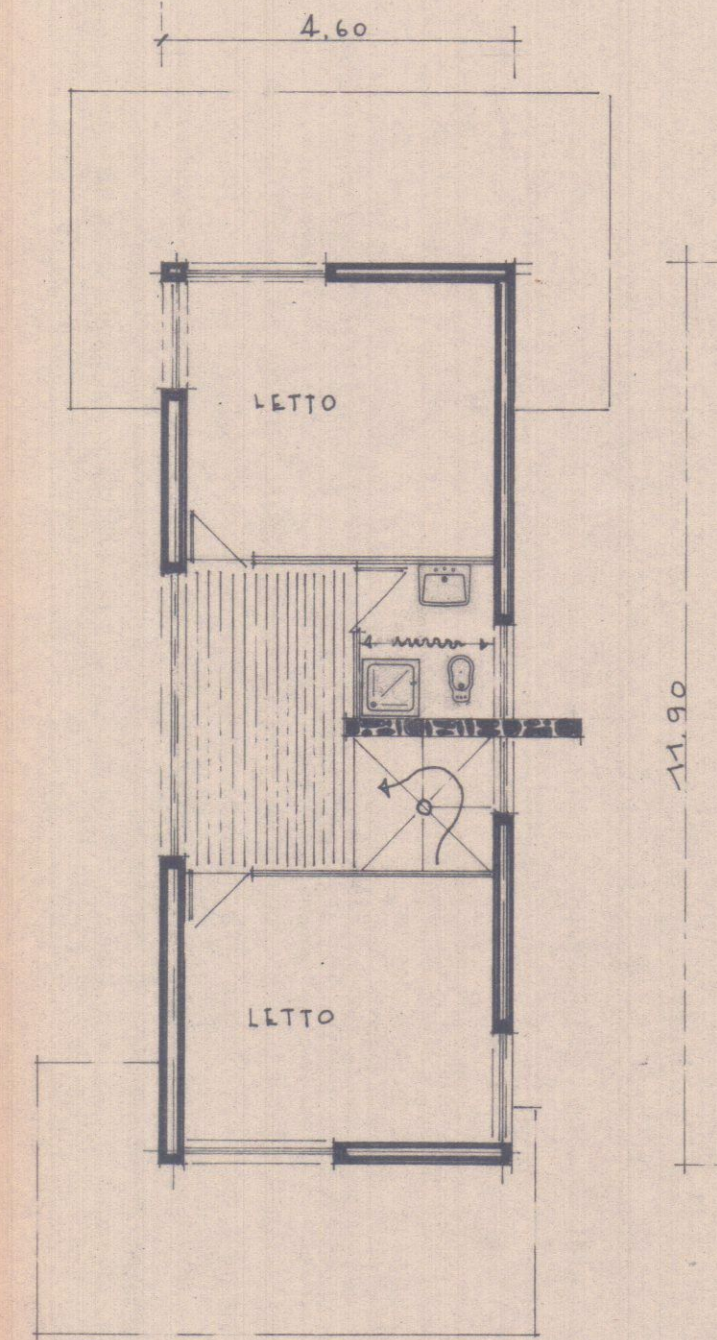

PIANO PRIMO

151
46
906
604

