

15 MAR 1991

TITOLO	
PROGETTO DI DEMOLIZIONE MANUFATTO RURALE E RICOSTRUZIONE EDIFICIO AD USO CIV. ABITAZIONALE	
1	OGGETTO
STATO ATTUALE	DATA FEBB. 1991 SCALA 1:100
COMMITTENTE PELLINI LUCILLA <i>Lucilla Pellini</i>	
PROGETTISTI DOTT. ARCH. R. BASSANI DOTT. ARCH. B. M. TORRI	

APPROVATO
CENTRO REGIONALE
IL TECNICO

ORDINE DEGLI ARCHITETTI DI MASSA - CARUGA
dott. arch. TORRI DIACIA MARIA 187
cod. fisc. T. R. 00440180502
Francesco


Approvato nel progetto alla Manufatto
Indicato nella Concessione edilizia
N. 135 del 6/5/92

IL RESPONSABILE DEL PROGETTO
Ing. Carlo Vercellotti




FOGLIO 98 MAPP. 53


PLANIMETRIA 1:2000

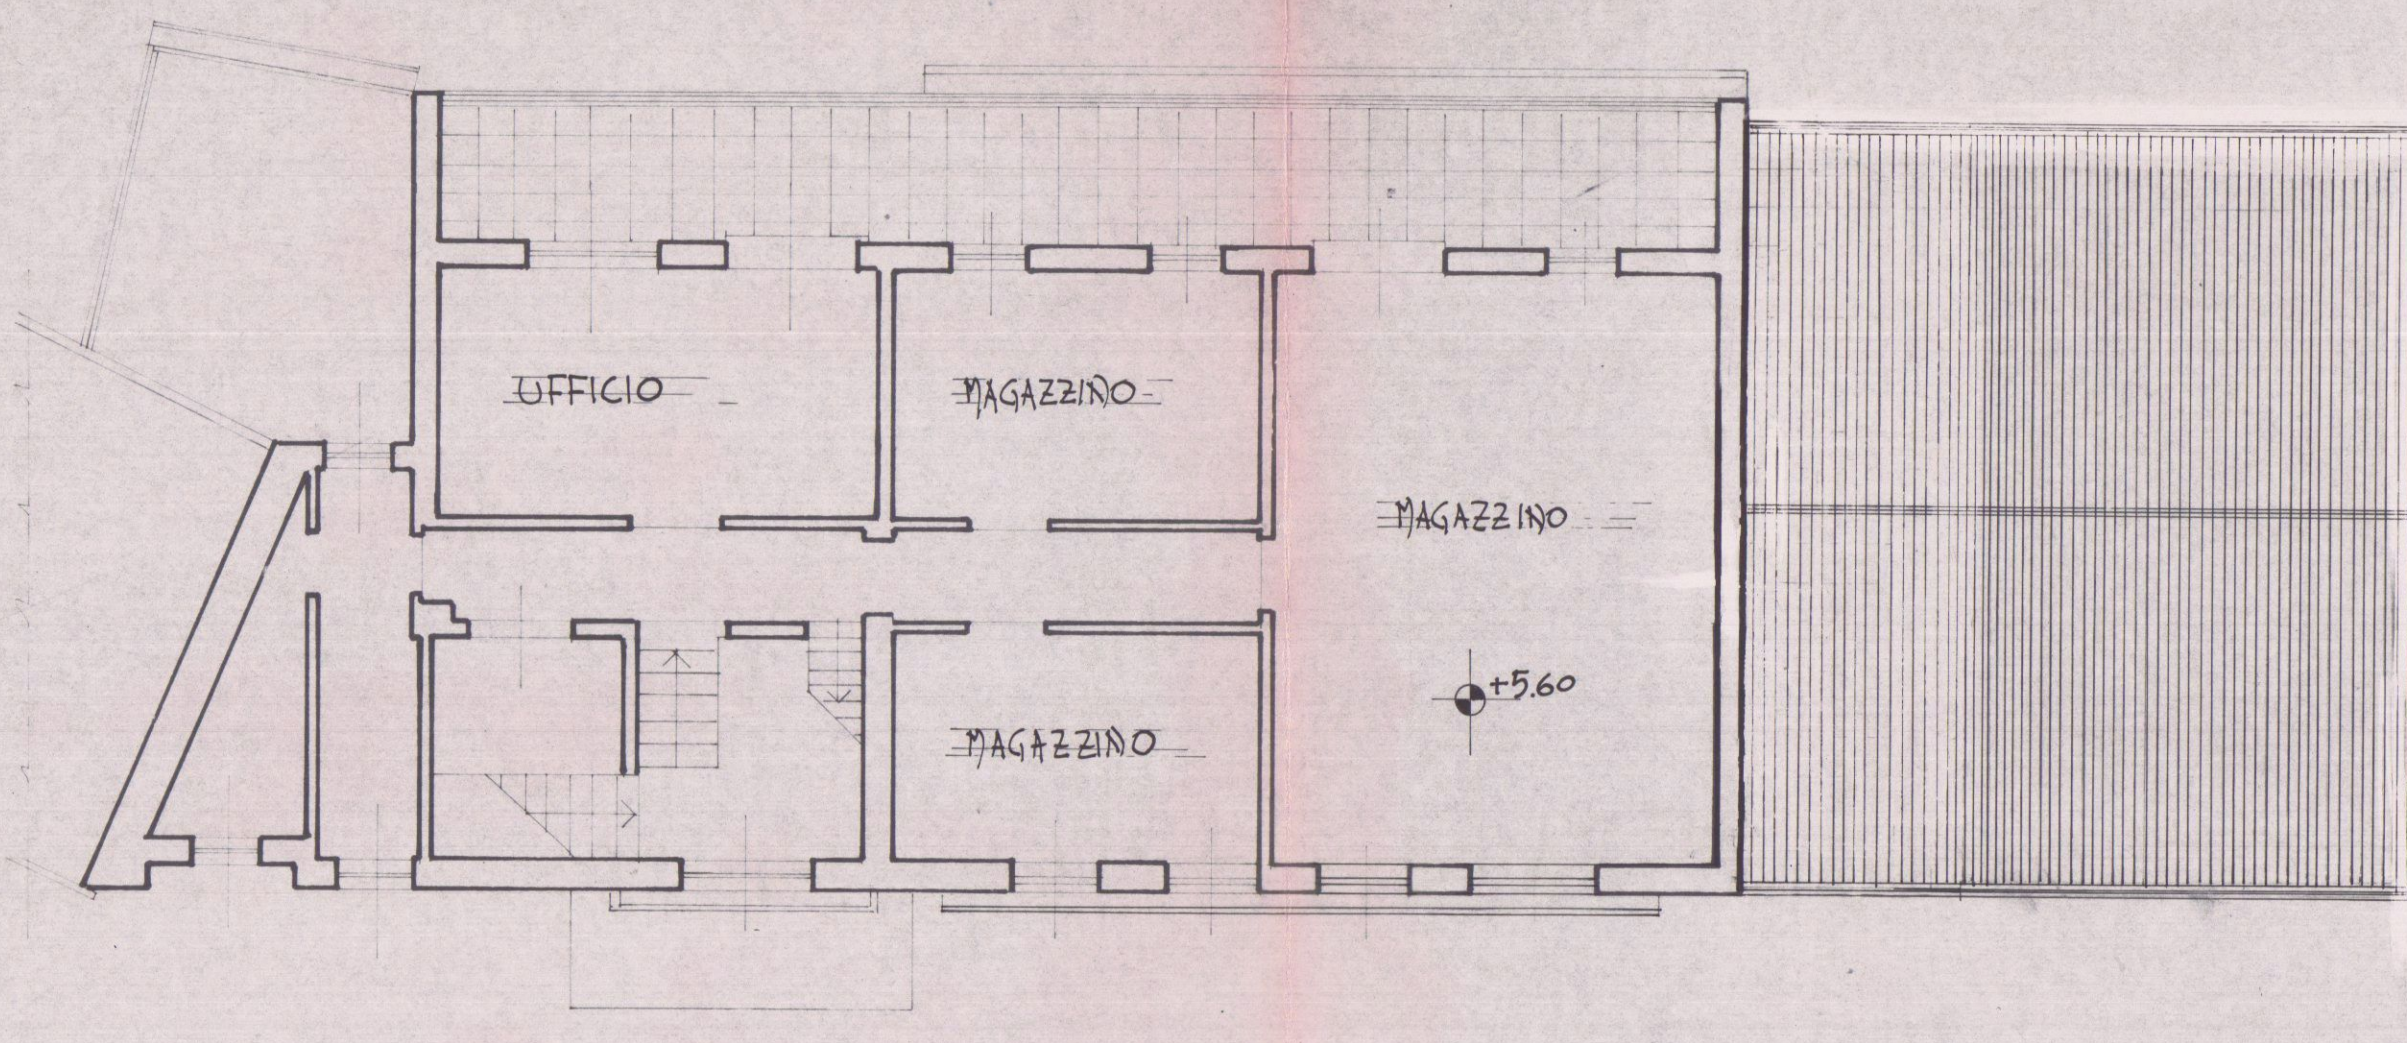


PIANO PRIMO

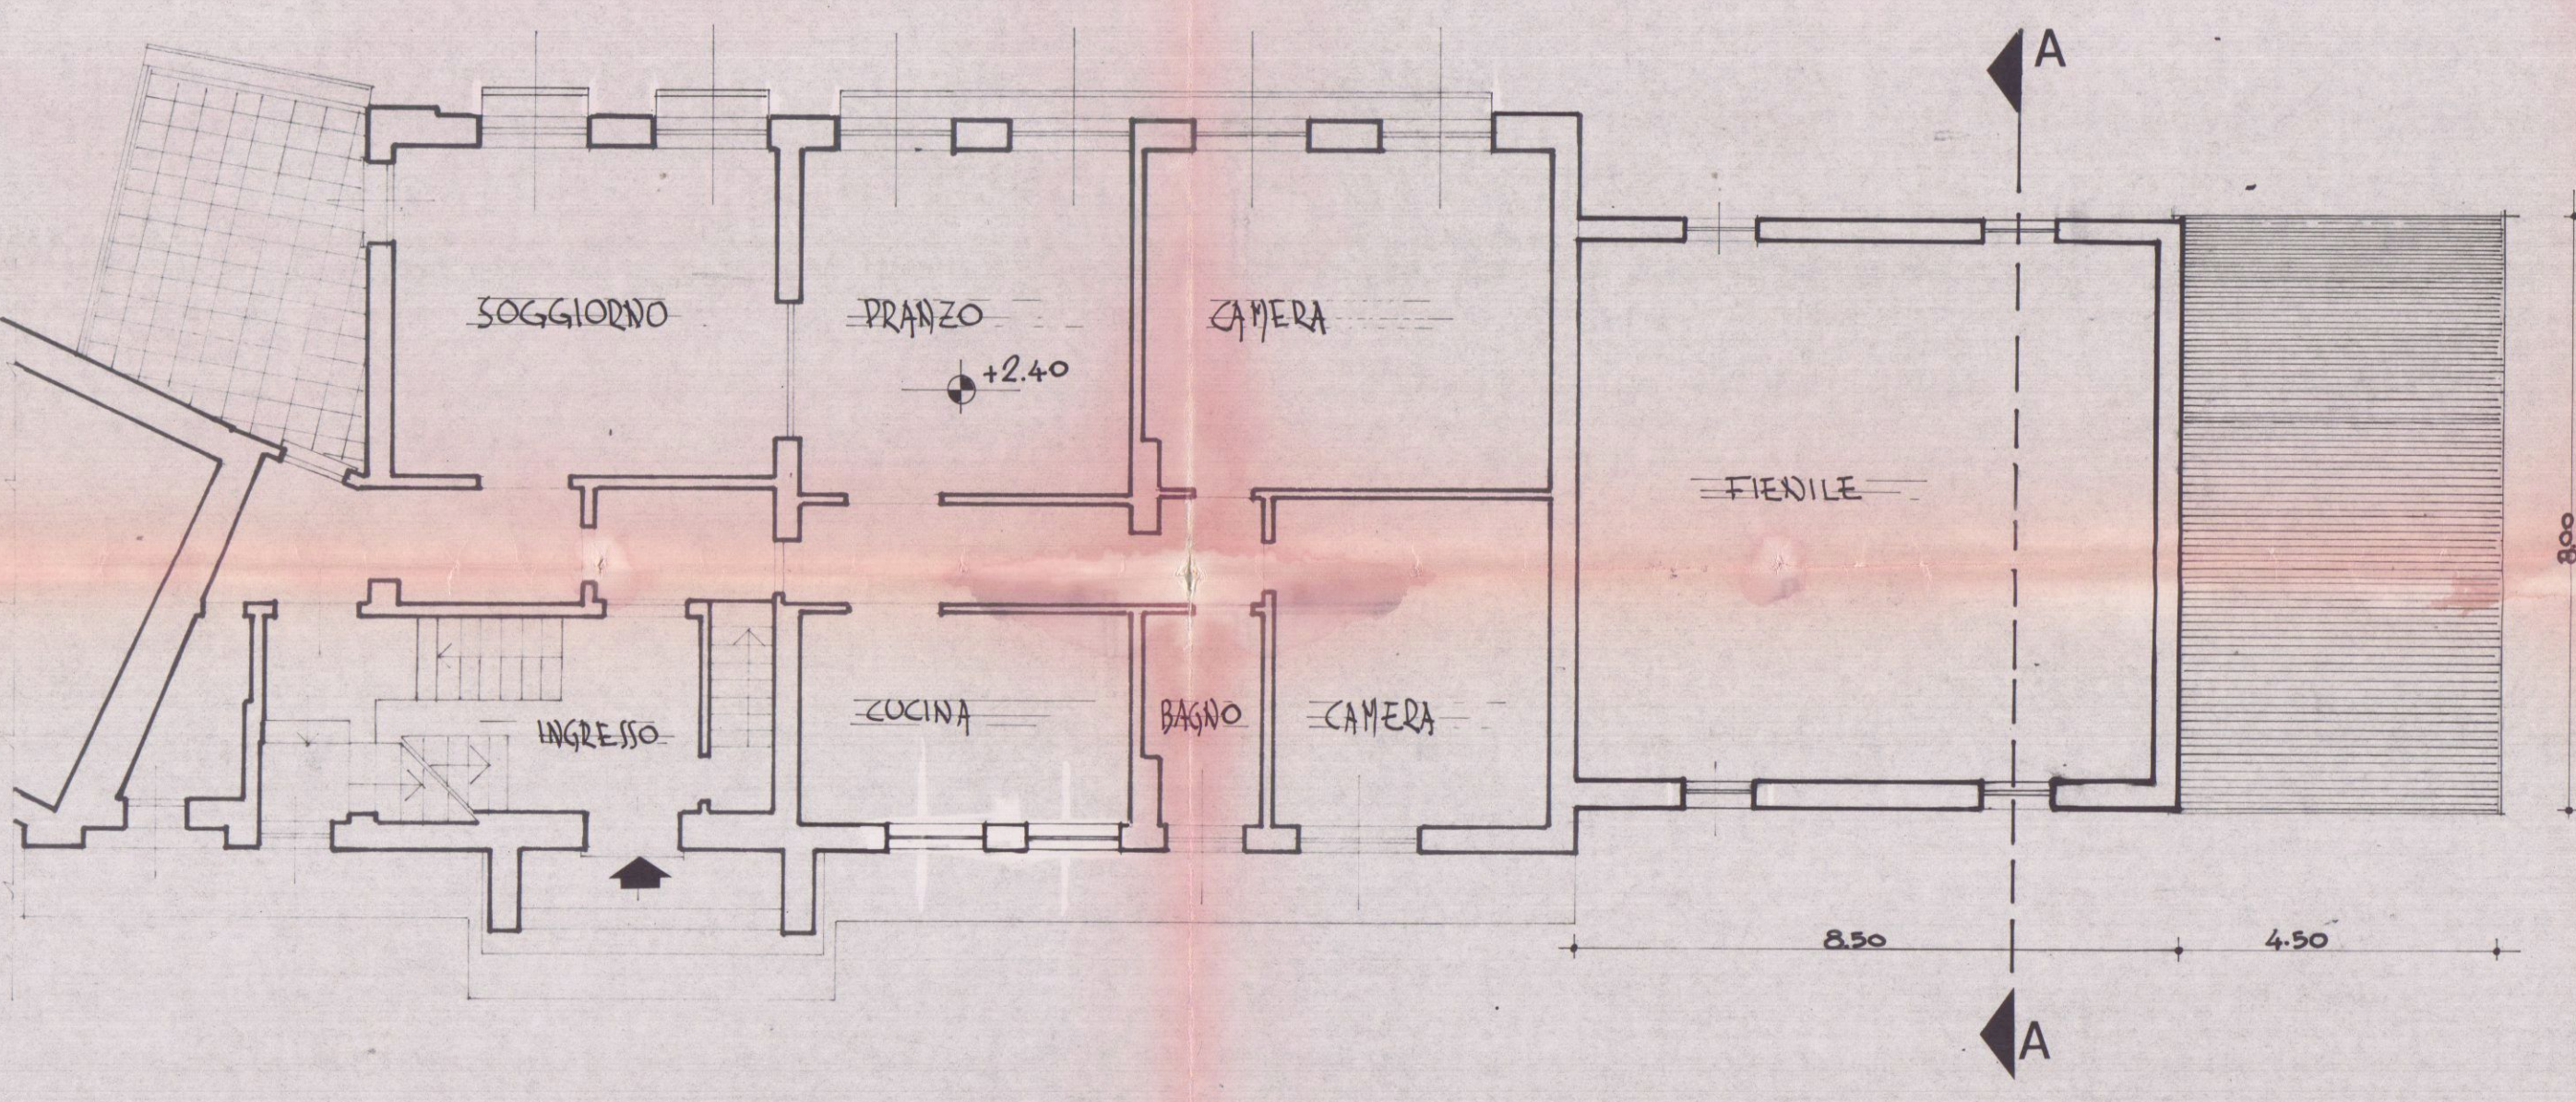


PIANO RIALZATO

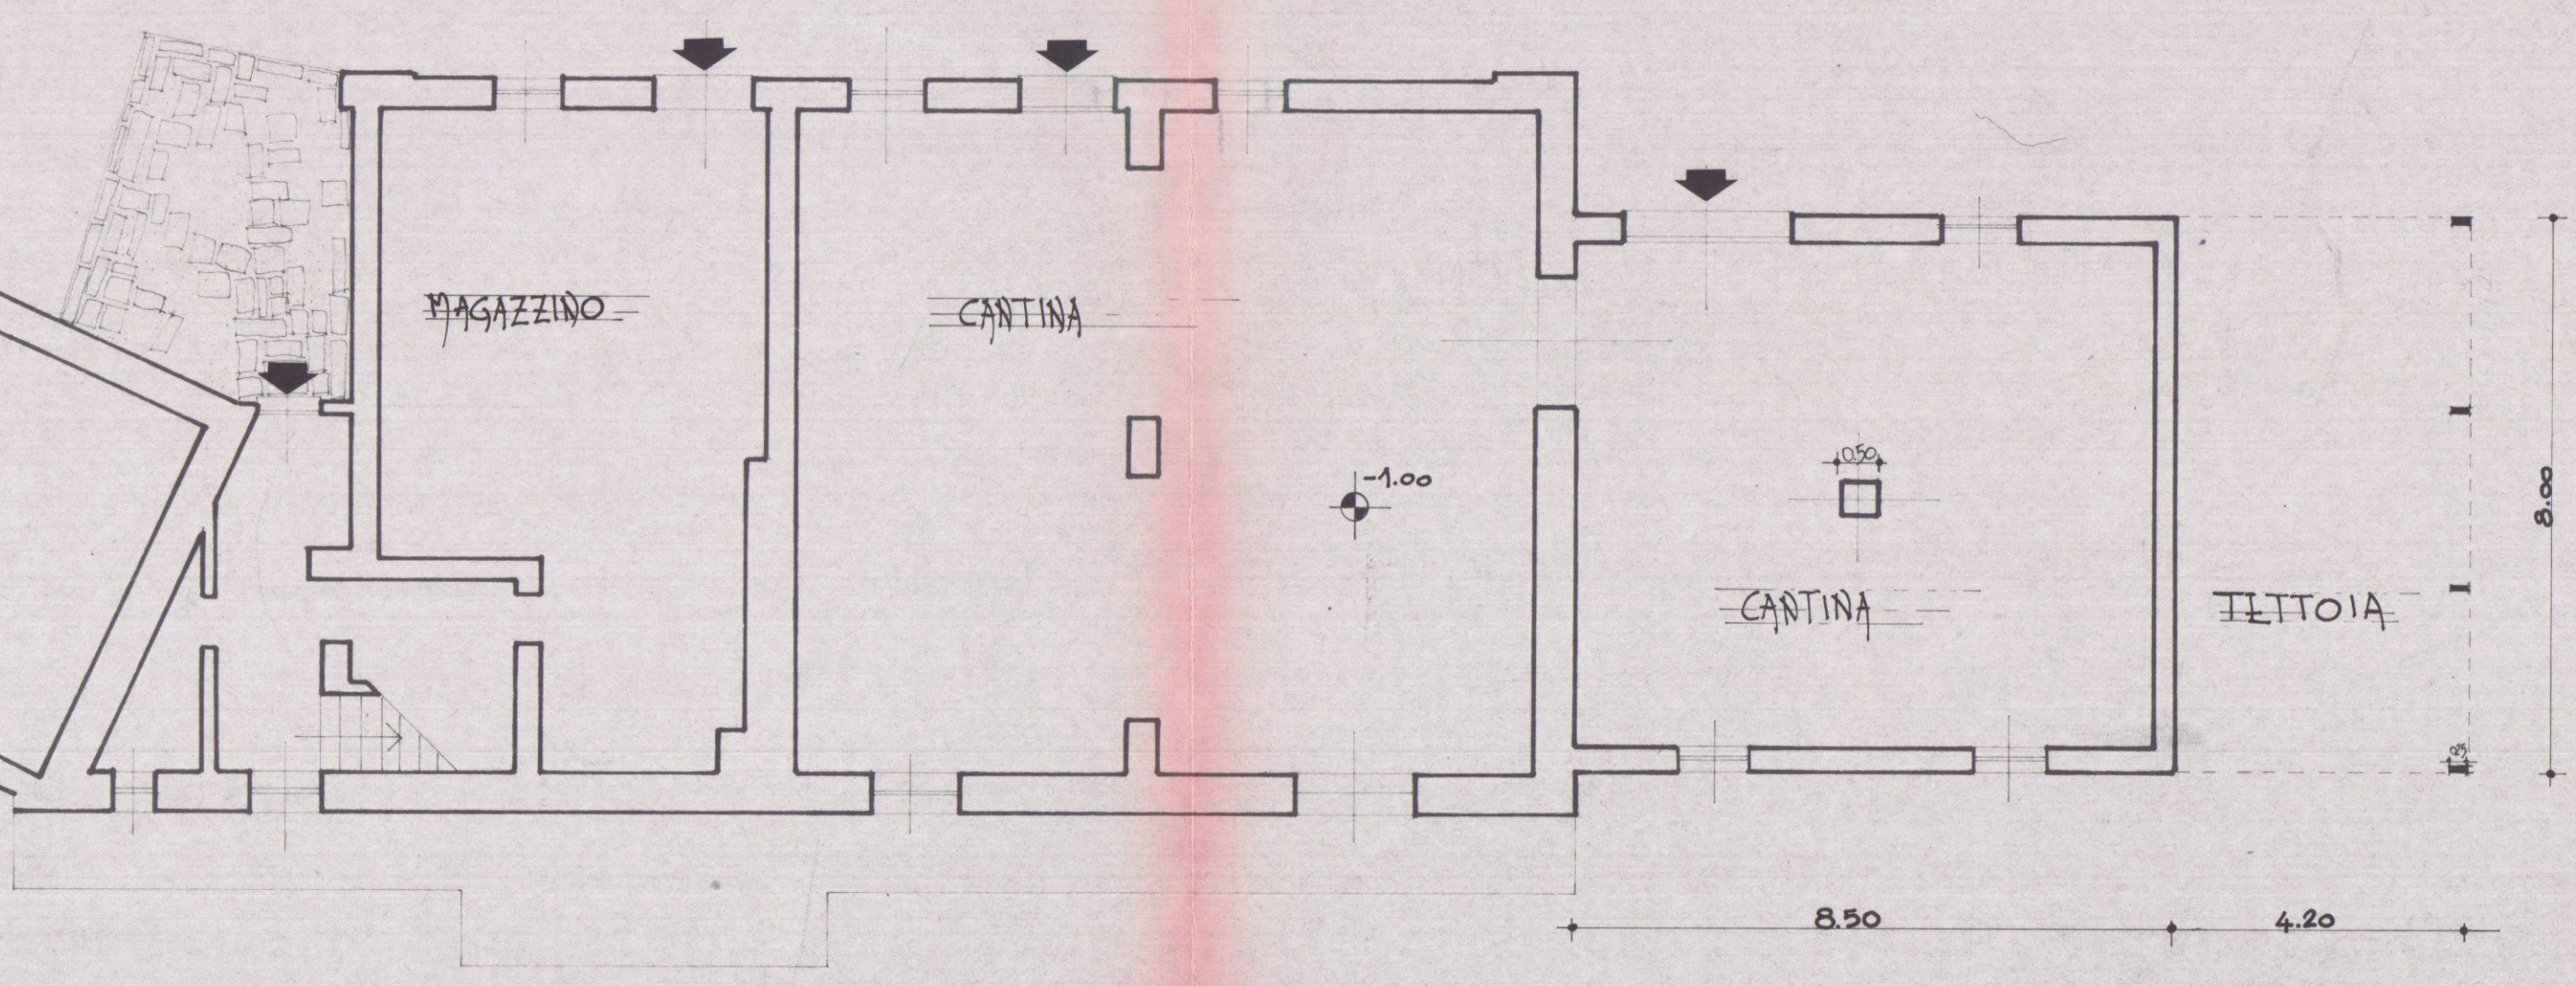


PIANO SEMINTERRATO

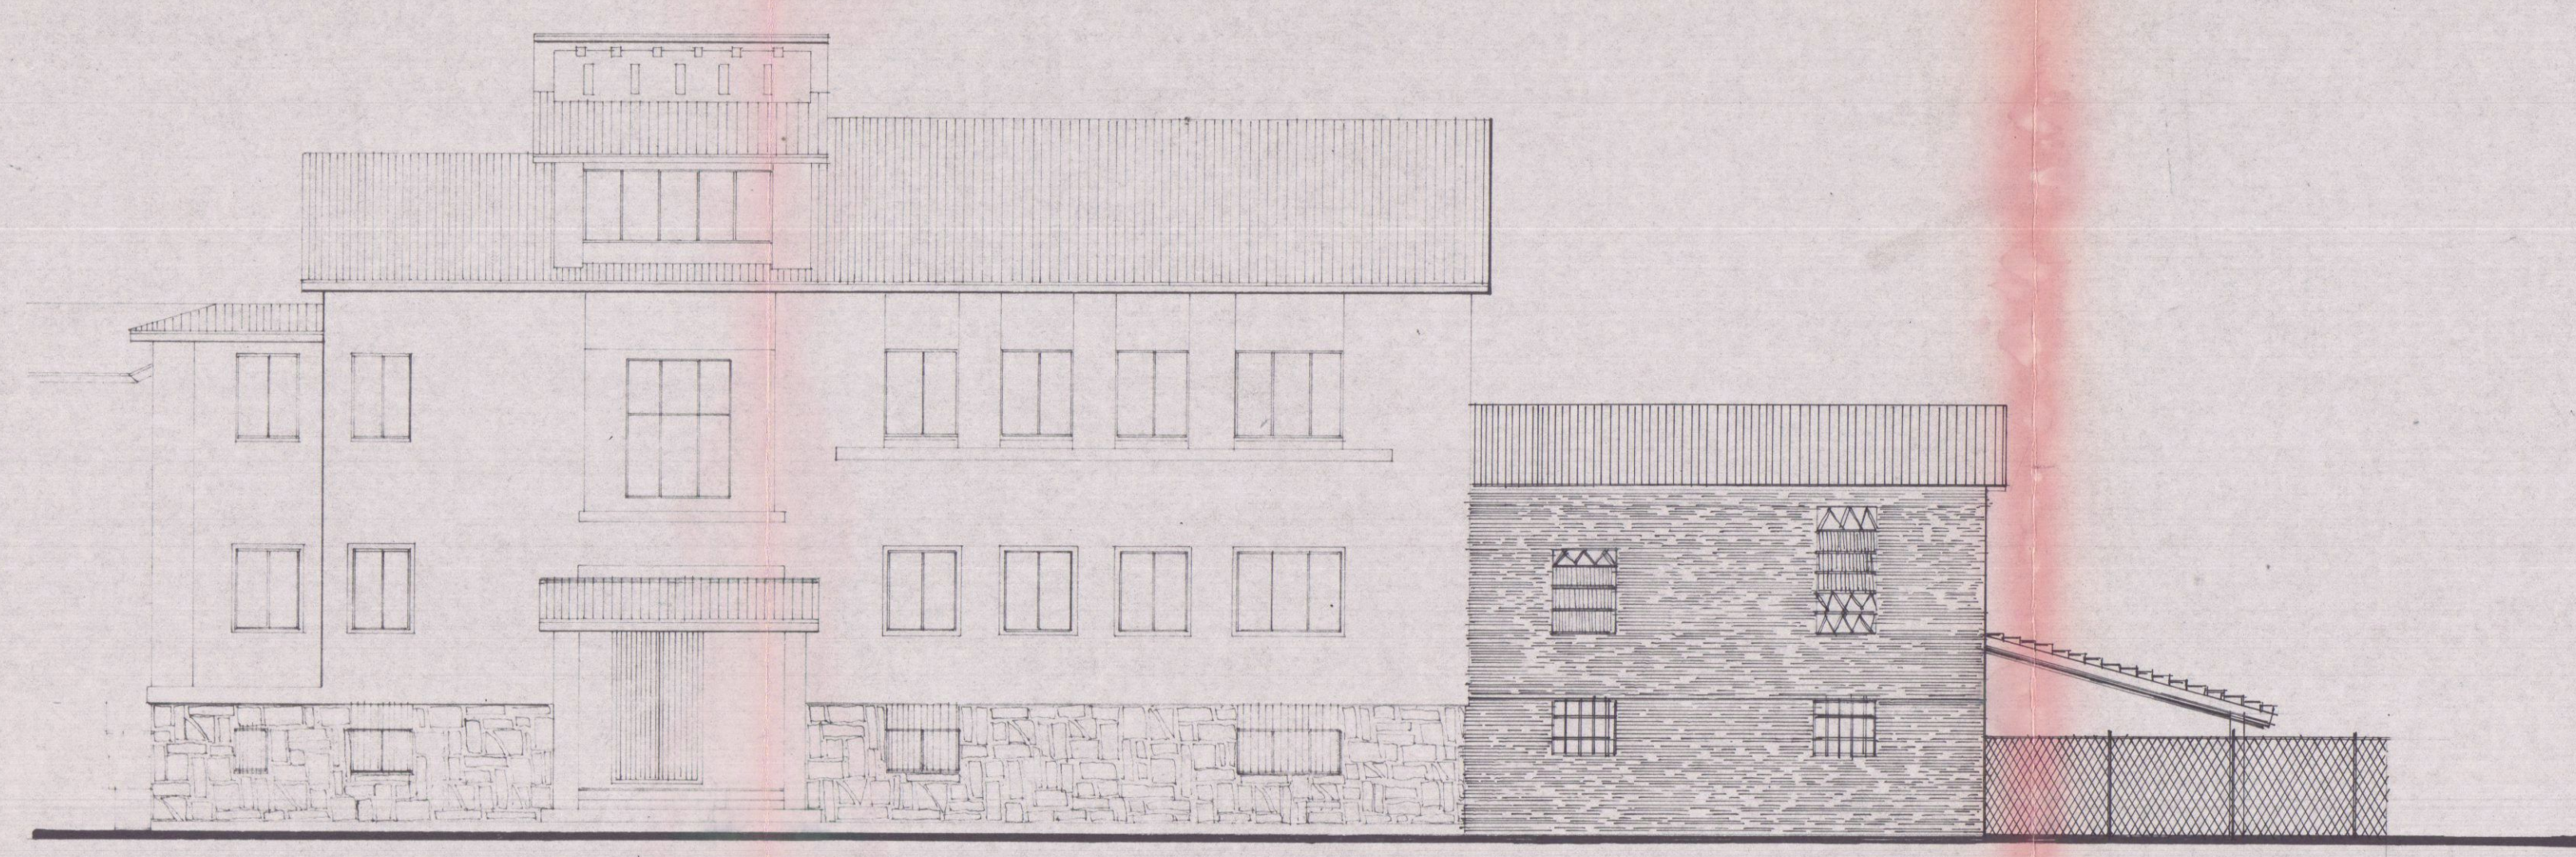


PROSPETTO NORD

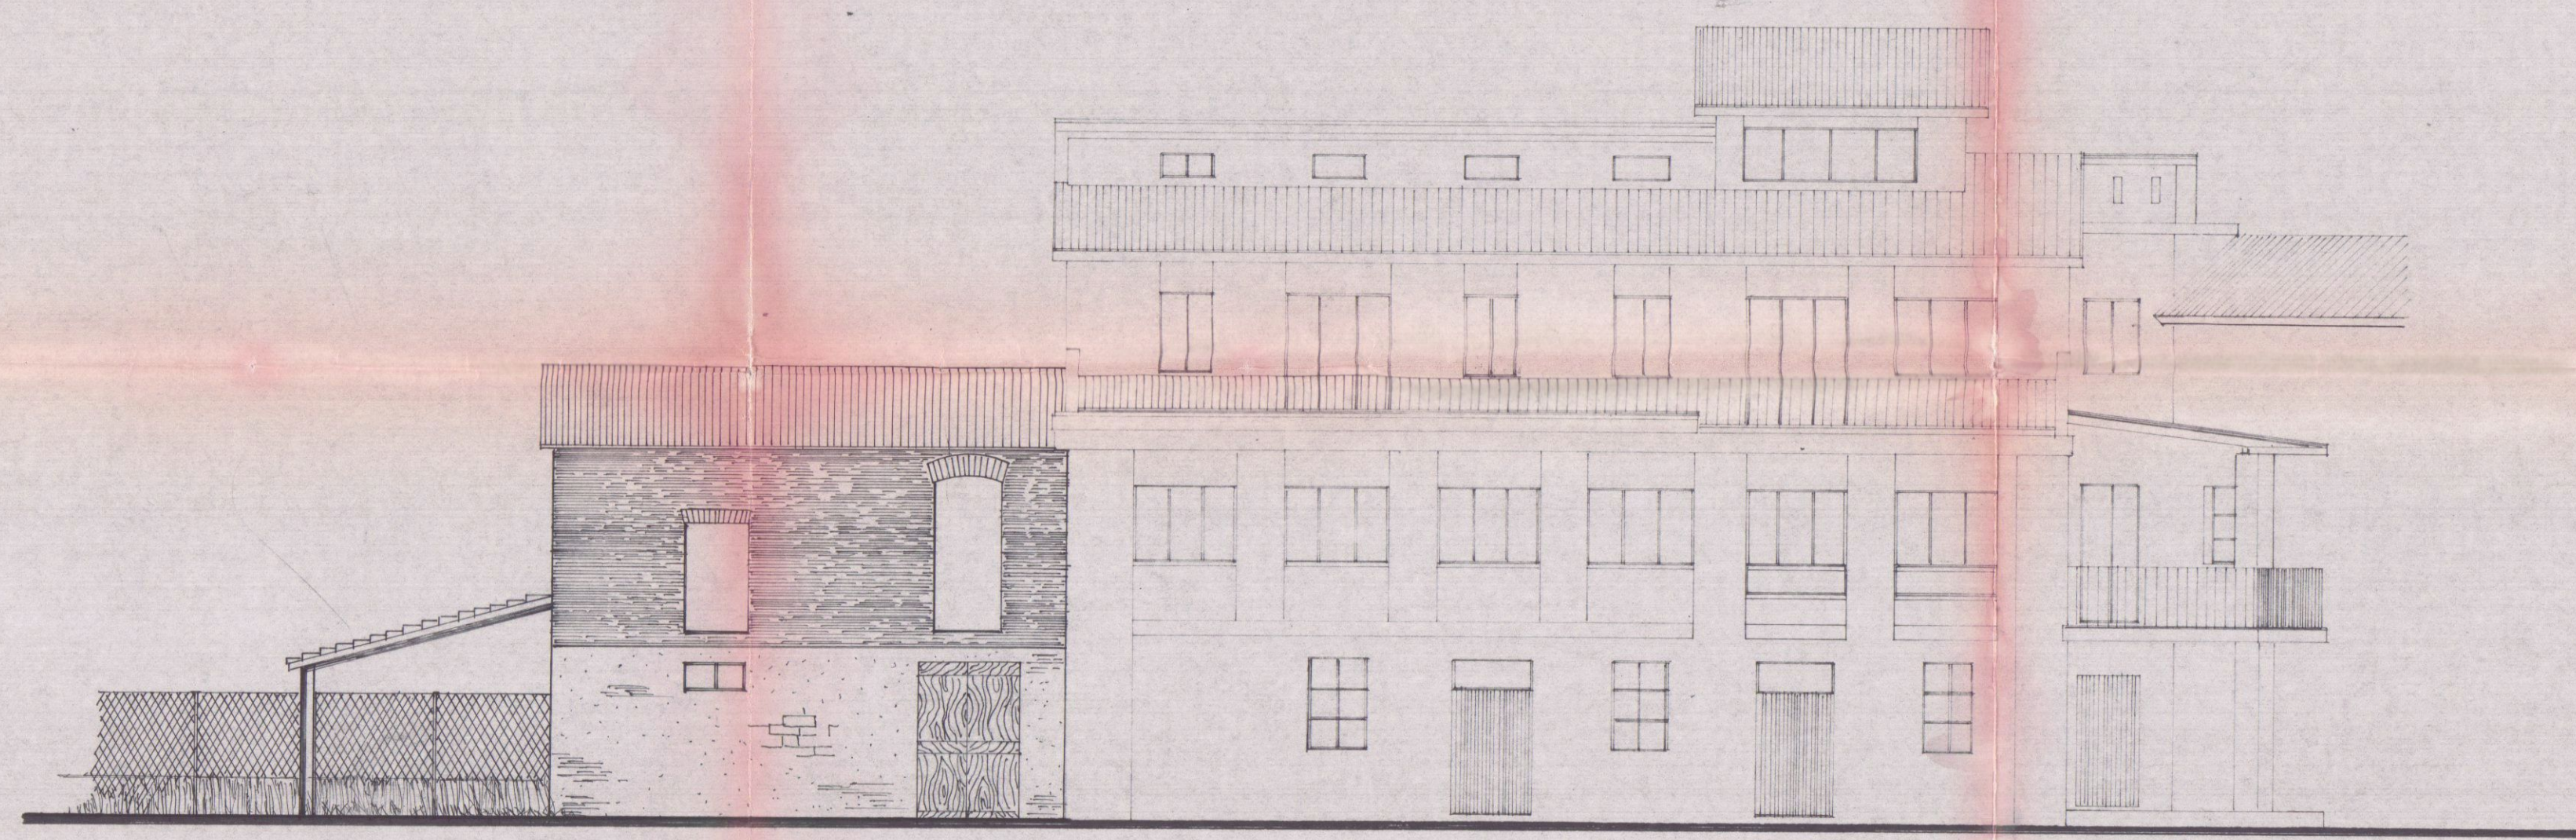

PROSPETTO SUD

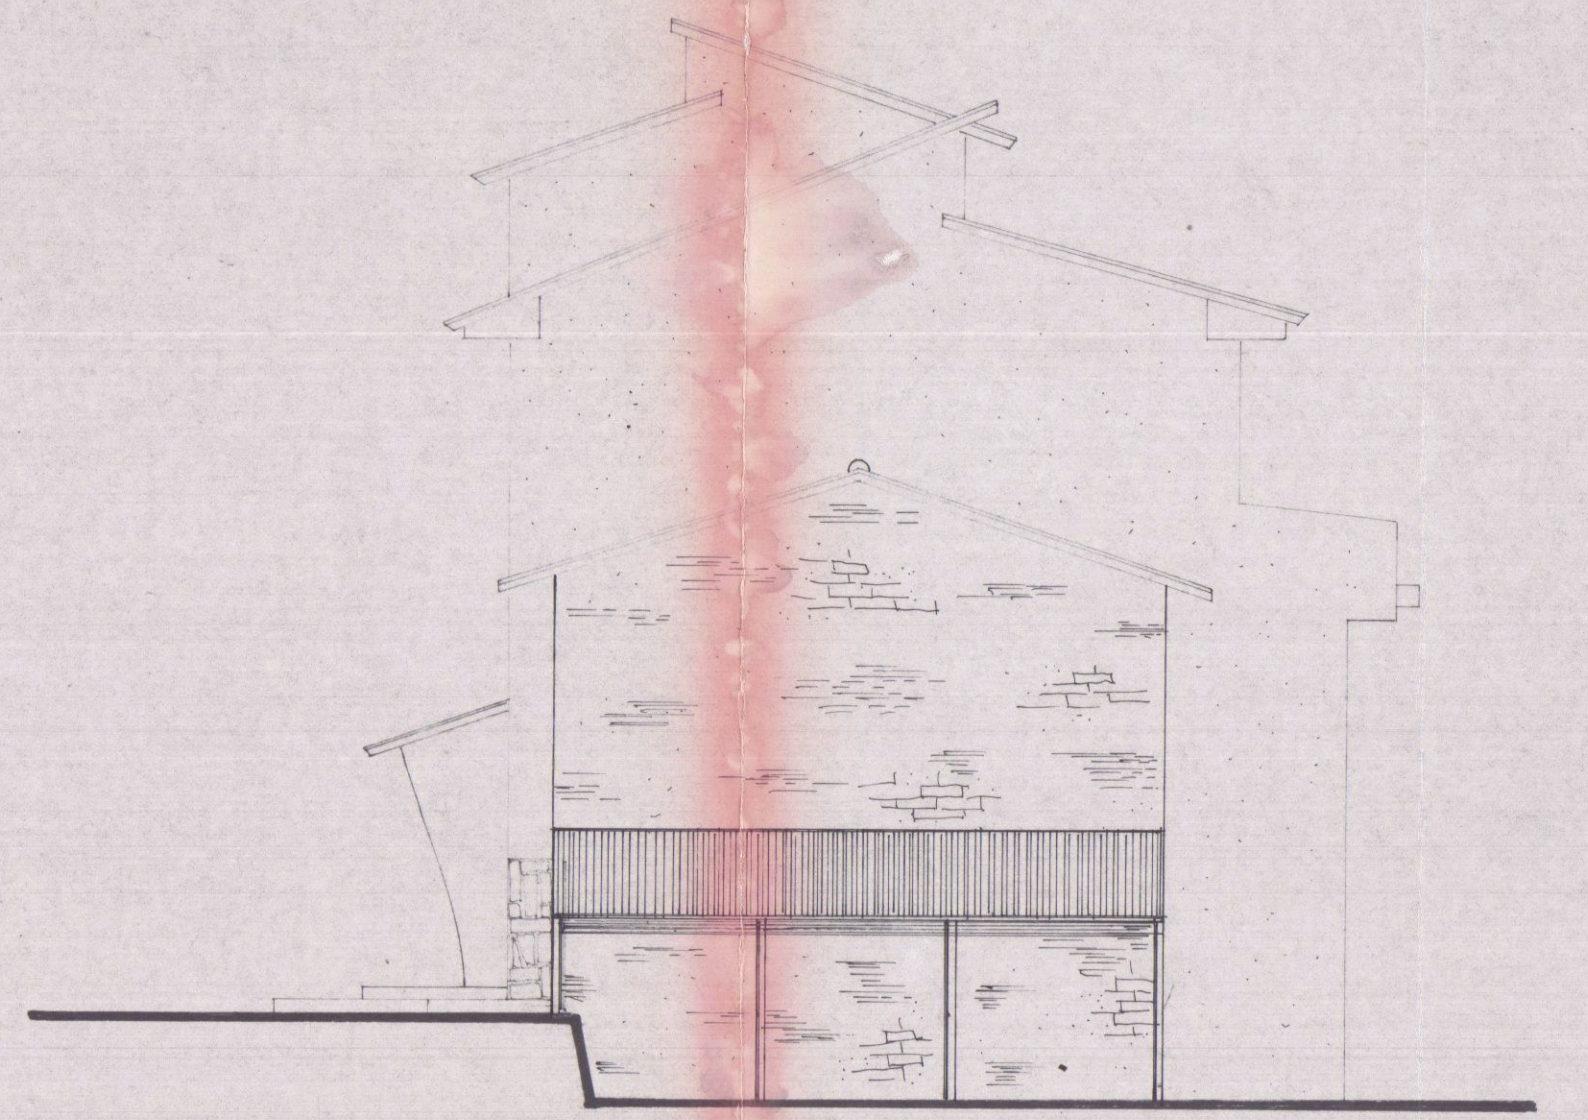

PROSPETTO OVEST

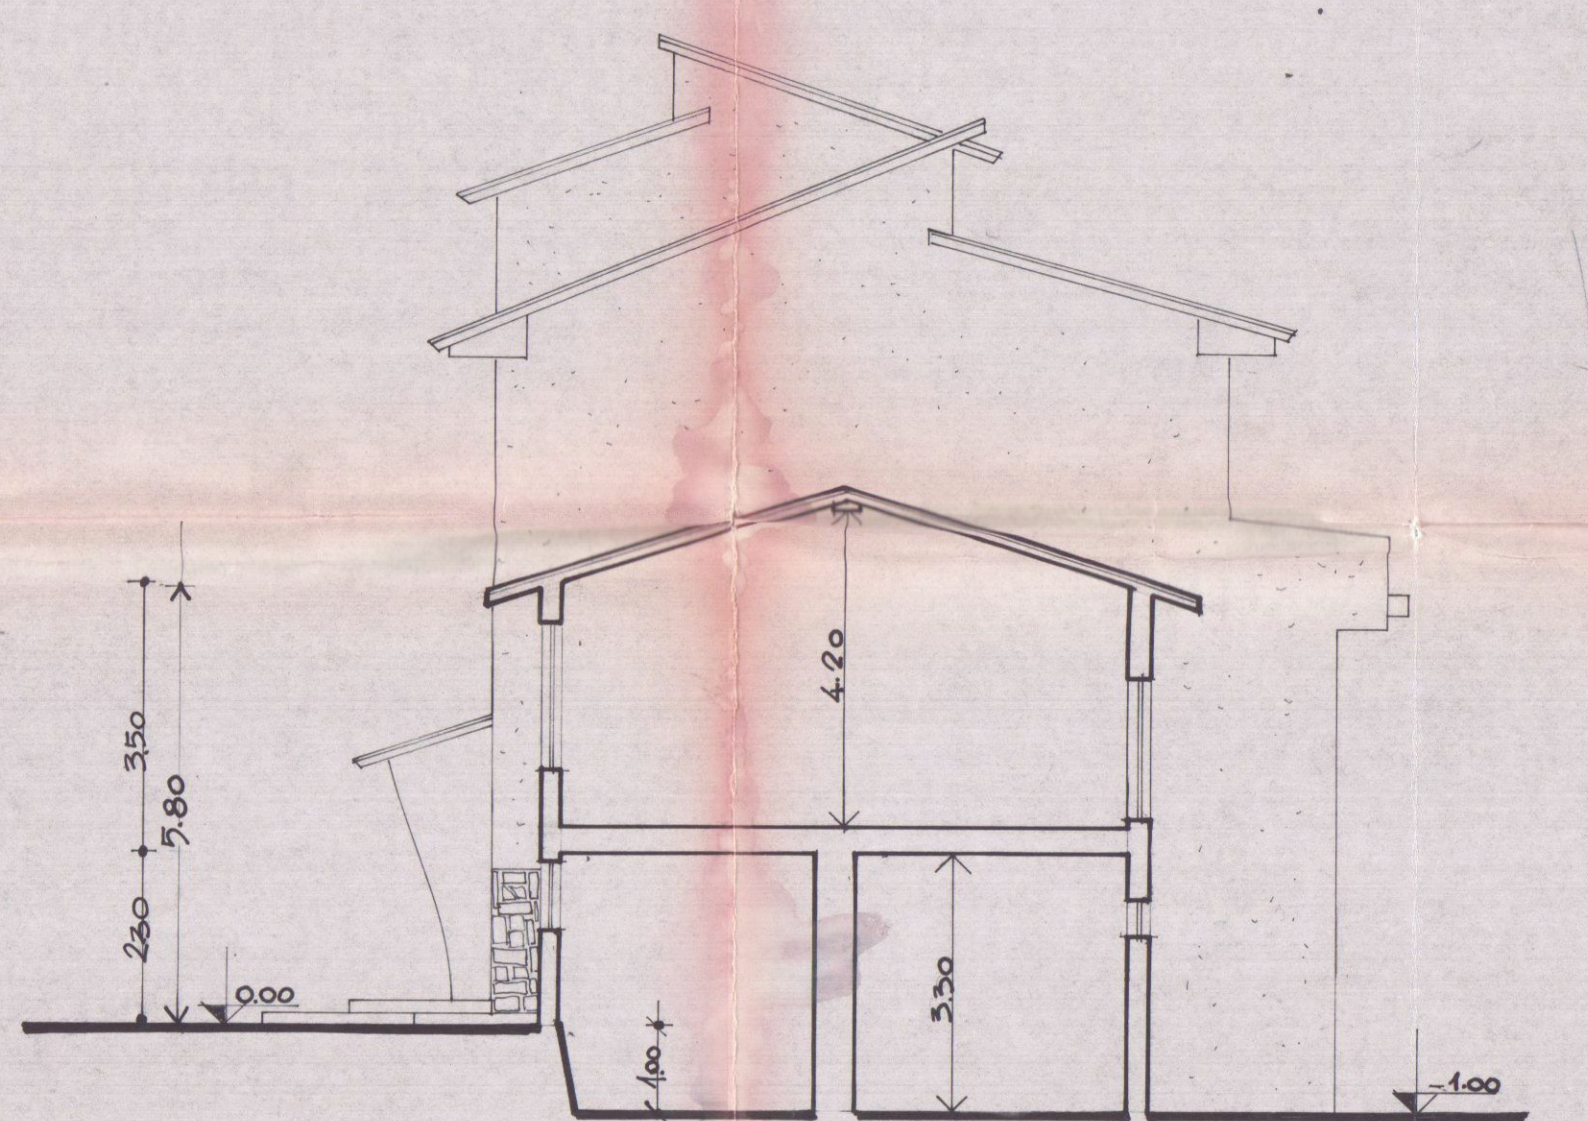

SEZIONE A-A