



Rilievi Topografici
Progettazione
Pratiche Catastali
Perizie e Stime Immobiliari

Via Puccinetta, 8 angolo Via Roma - 54033 CARRARA
Telefax 0585 72035 - 339.4957403
E-MAIL: bogazzi@tiscali.net geom.tavarini@tiscali.net



COMUNE di CARRARA

Progetto:
*Manutenzione straordinaria
e
costruzione portico esterno*

TAVOLA N.7

Rapporti illuminazione
ed aereazione
Aerofotogrammetria
e Catastale
sistemazione esterna

Scala 1:1000/2000
Scala 1:500

Progettista: geom. TAVARINI Stefano
Committente: sig.ra BOGAZZI Anna Maria

Tavola rapporti singoli locali

Descrizione vano	Superficie vani	Superfici finestrate	Rapporto
Soggiorno	Mq. 26,60	1,15x1,60 + 1,20x1,60= 3,76 mq	1/7,10
Cucina	Mq. 11,90	1,20x1,60= 1,92 mq	1/6,19
Taverna	Mq. 27,50	2x1,20x1,25 + 1,50x1,35 + 1,20x2,20= 7,43 mq	1/3,70
Camera 1	Mq. 16,10	1,15x2,35= 2,70 mq	1/5,96
Camera 2	Mq. 16,40	1,20x2,35 + 1,18x1,60= 4,71 mq	1/3,48
Vano Scale	Mq. 7,15	1,20x1,40= 1,68 mq	1/4,25

Bagno P.T.	Mq. 3,45	1,20x0,54= 0,65 mq	1/5,31
Bagno P.I.	Mq. 7,20	1,15x1,55= 1,78 mq	1/4,04

Porticato	Mq. 33,04	Superficie totale mq: 110,54 30% -----> 33.16 mq	verificato
-----------	-----------	---	------------

APPROVATO

COMUNE DI CARRARA
SETTORE URBANISTICA

Approvato dal ...
Indice nella ...
n° 26


elaborato grafico Tav. ...
dal Nucleo Valutazione del ...

Il Responsabile del Procedimento
(P. 22 ca Geom. Tavarini)


16/4/04

Stralcio Catastale Foglio 77 - conforme all'originale -

Stralcio Aerofotogrammetrico

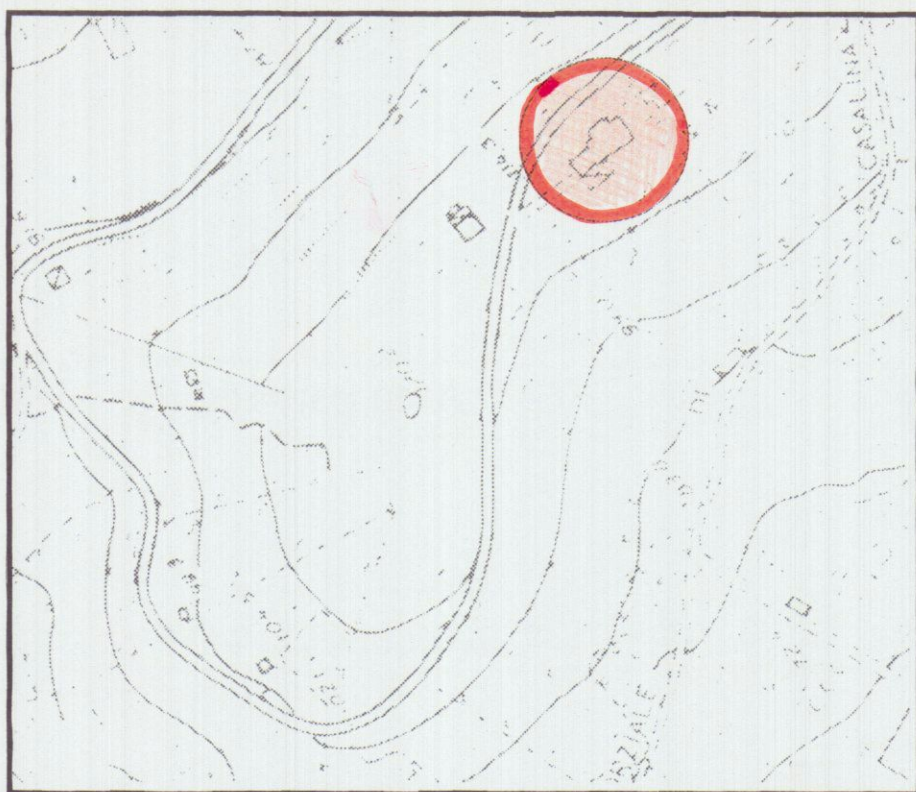

Via Acquafiora
Area parcheggio

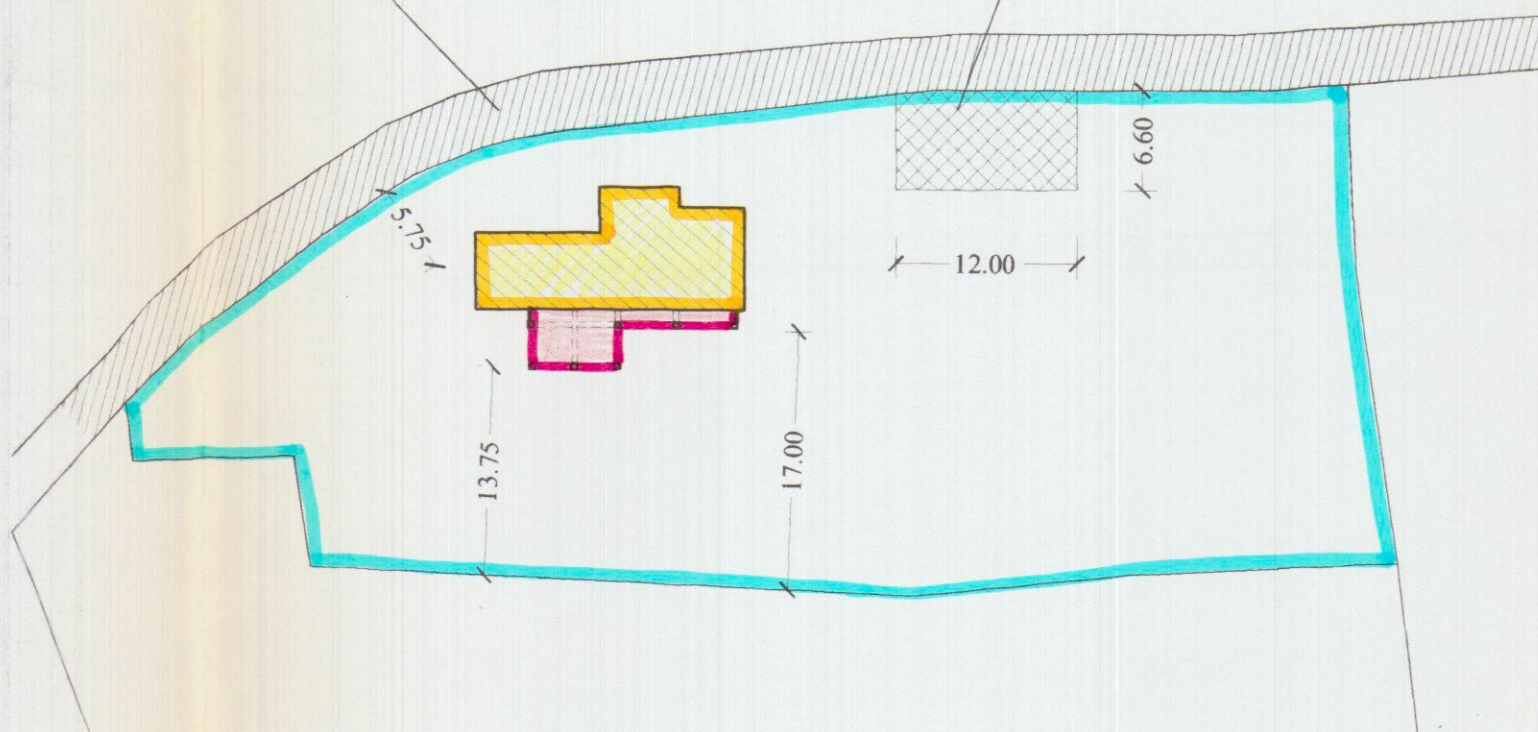

Proprietà Bogazzi Anna Maria

Altra Proprietà

Edificio esistente

Nuovo porticato

