

Studio Tecnico Via VII Luglio 5 Tel e Fax
Geom.Ferrarini Ugo Carrara 0585/73730

Studio Professionale Via Doria 74
Geom.Rampini Annalia La Spezia

Committente: Baicchi Luciano - Baicchi Andrea




Tavole: STATO ATTUALE Piante e pianta copertura

Oggetto: Concessione in sanatoria Art.140 L.R.1/05

Progettista: Scala 1:100 Ottobre 2006 TAV 1

Geom.Ferrarini Ugo
Geom.Rampini Annalia


COMUNE DI CARRARA
24 GEN 2008

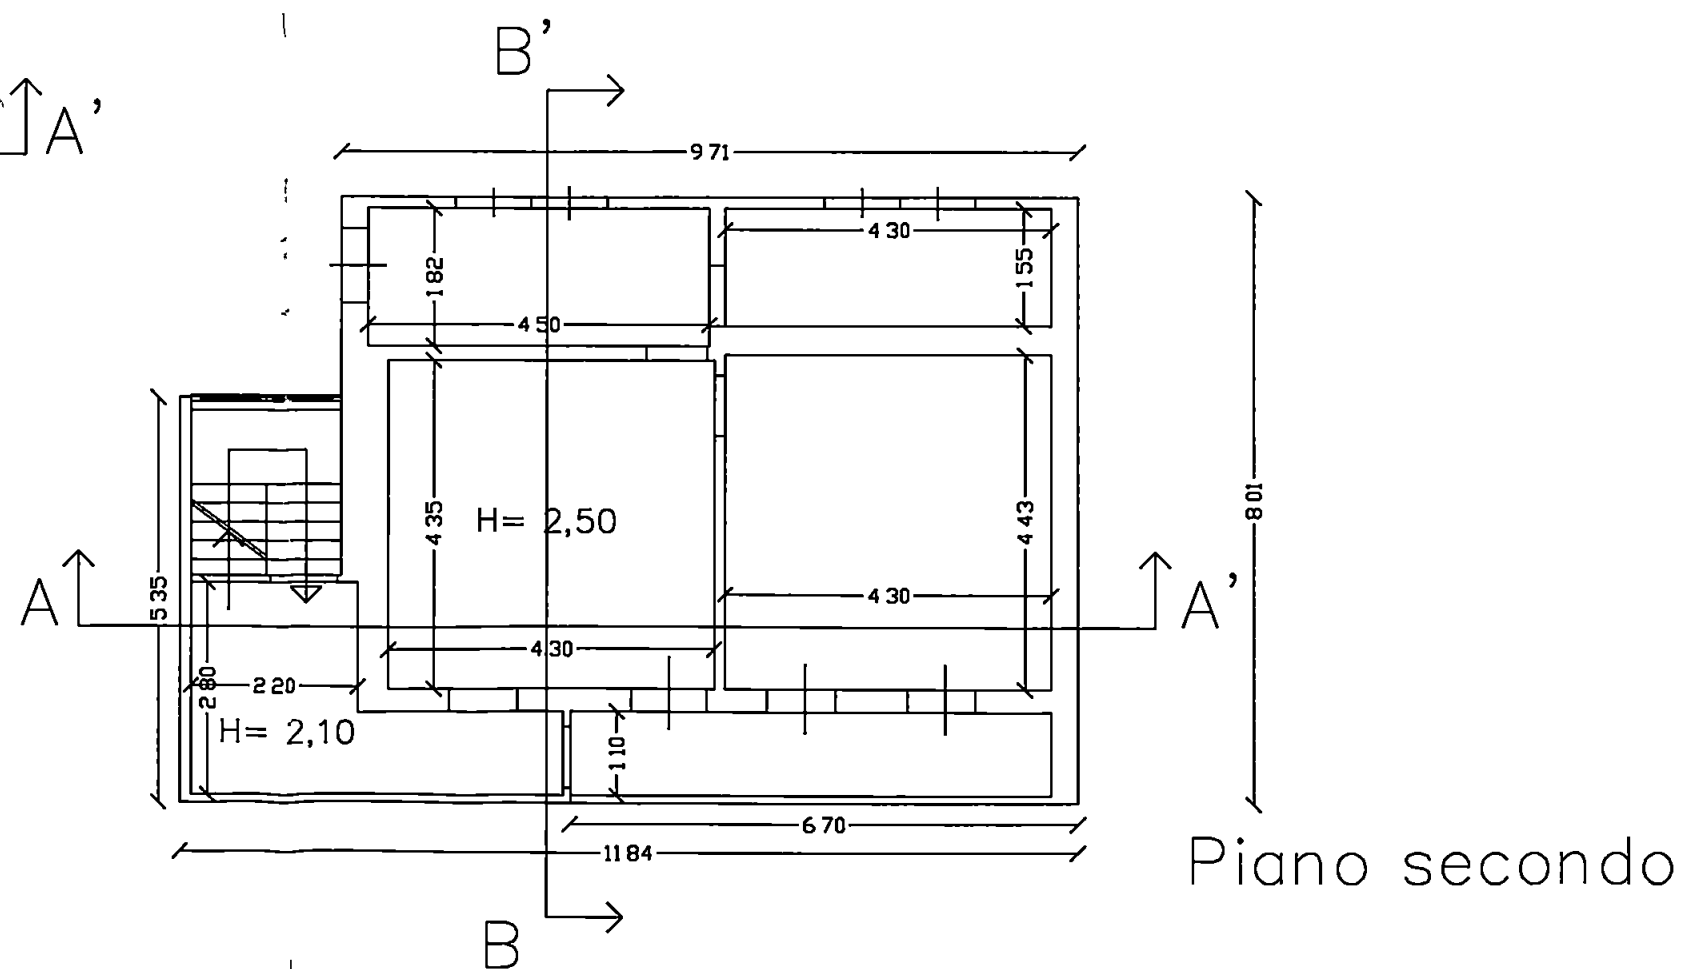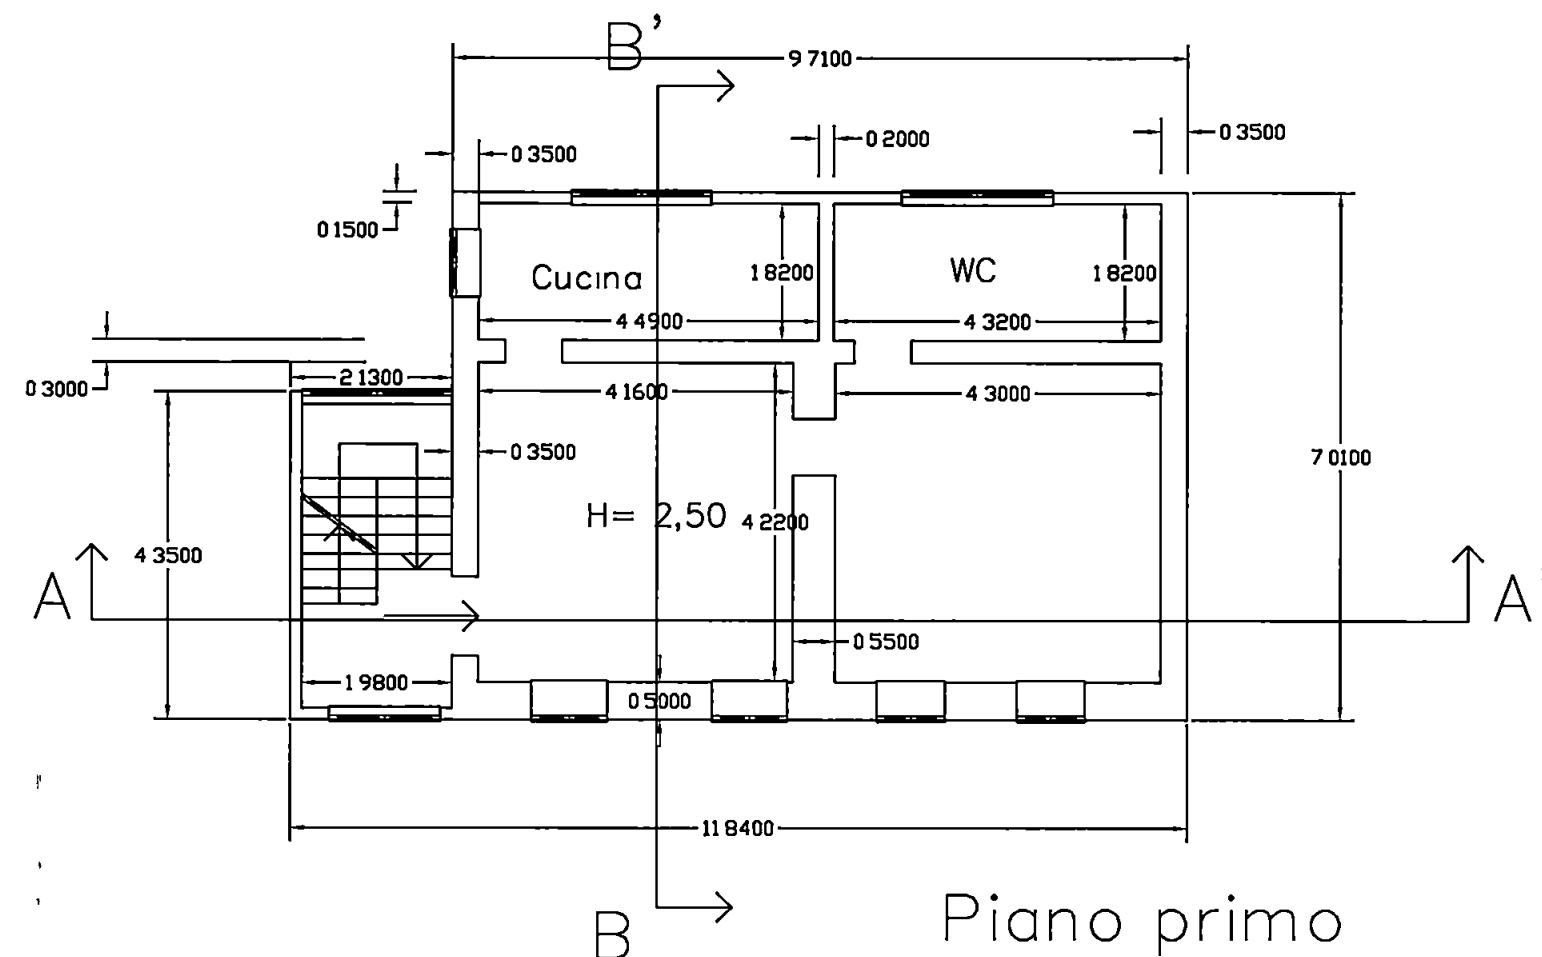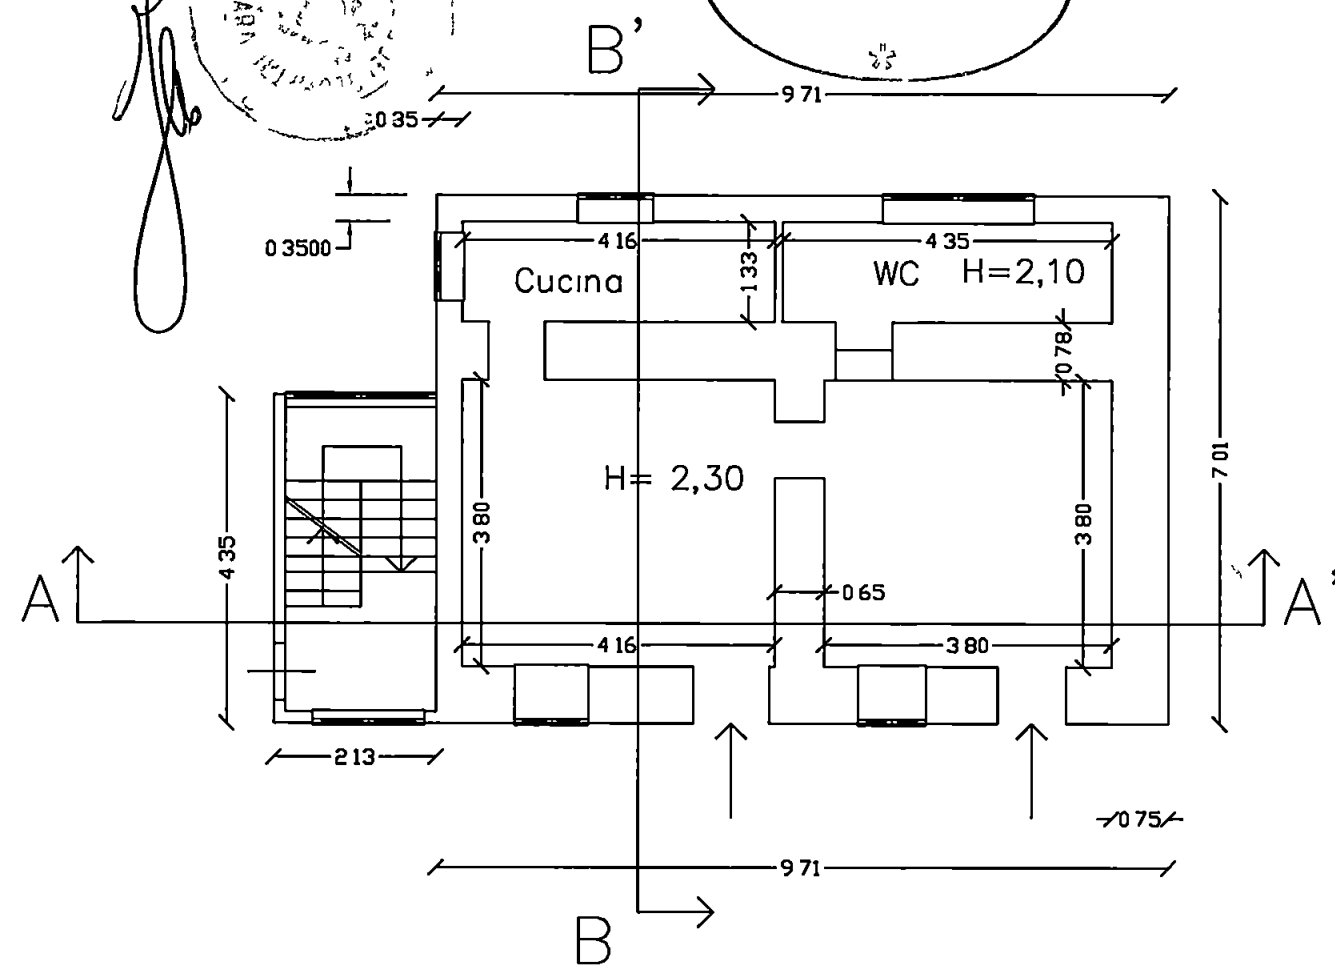


Studio Tecnico		Via VII Luglio 5		Tel e Fax	
Geom.Ferrarini Ugo		Carrara		0585/73730	
Studio Professionale		Via Doria 74			
Geom.Rampini Annalia		La Spezia			
Committente:		Baicchi Luciano - Baicchi Andrea			
Tavole:		STATO ATTUALE		Sezioni	
Oggetto:		Concessione in sanatoria Art.140 L.R.1/05			
Progettista:		Scala		Ottobre	
Geom.Ferrarini Ugo		1:100		2006	
Geom.Rampini Annalia				TAV 2	

[Handwritten signature]


[Circular stamp: COMUNE DI CARRARA, 24 GEN 2008]

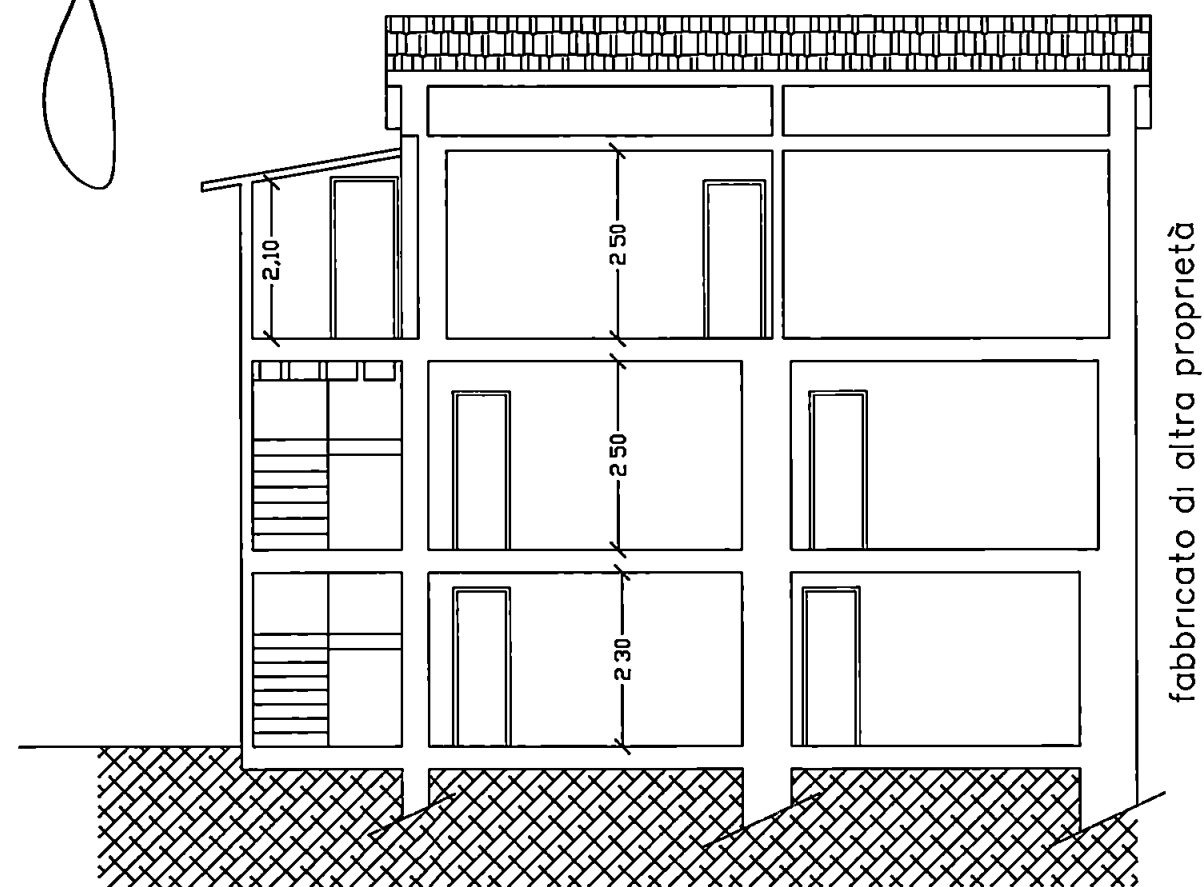



Sezione A-A'

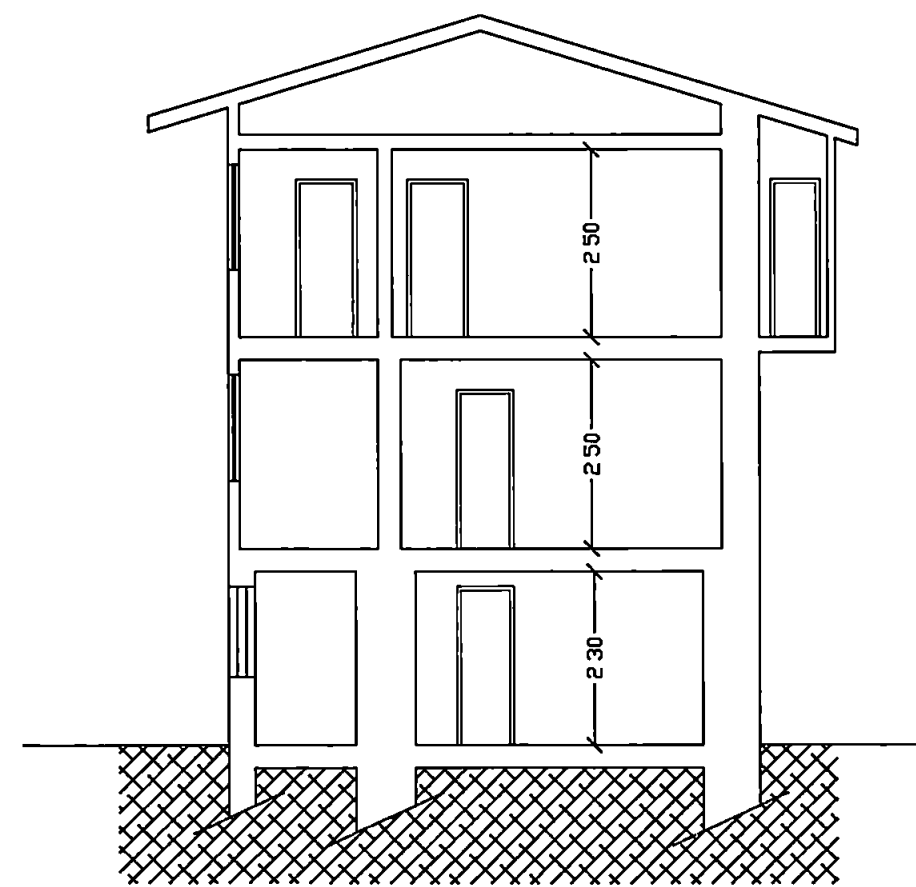

Sezione B-B'

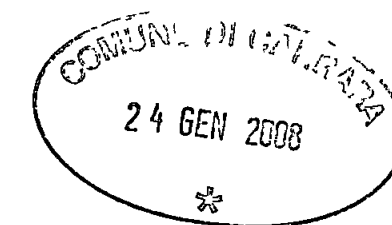

Studio Tecnico Geom.Ferrarini Ugo	Via VII Luglio 5 Carrara	Tel e Fax 0585/73730		
Studio Professionale Geom.Rampini Annalia	Via Doria 74 La Spezia			
Committente:	Baicchi Luciano - Baicchi Andrea			
Tavole:	STATO ATTUALE		Prospetti	
Oggetto:	Concessione in sanatoria Art.140 L.R.1/05			
Progettista: Geom.Ferrarini Ugo Geom.Rampini Annalia	Scala	1:100	Ottobre 2006	TAV 3

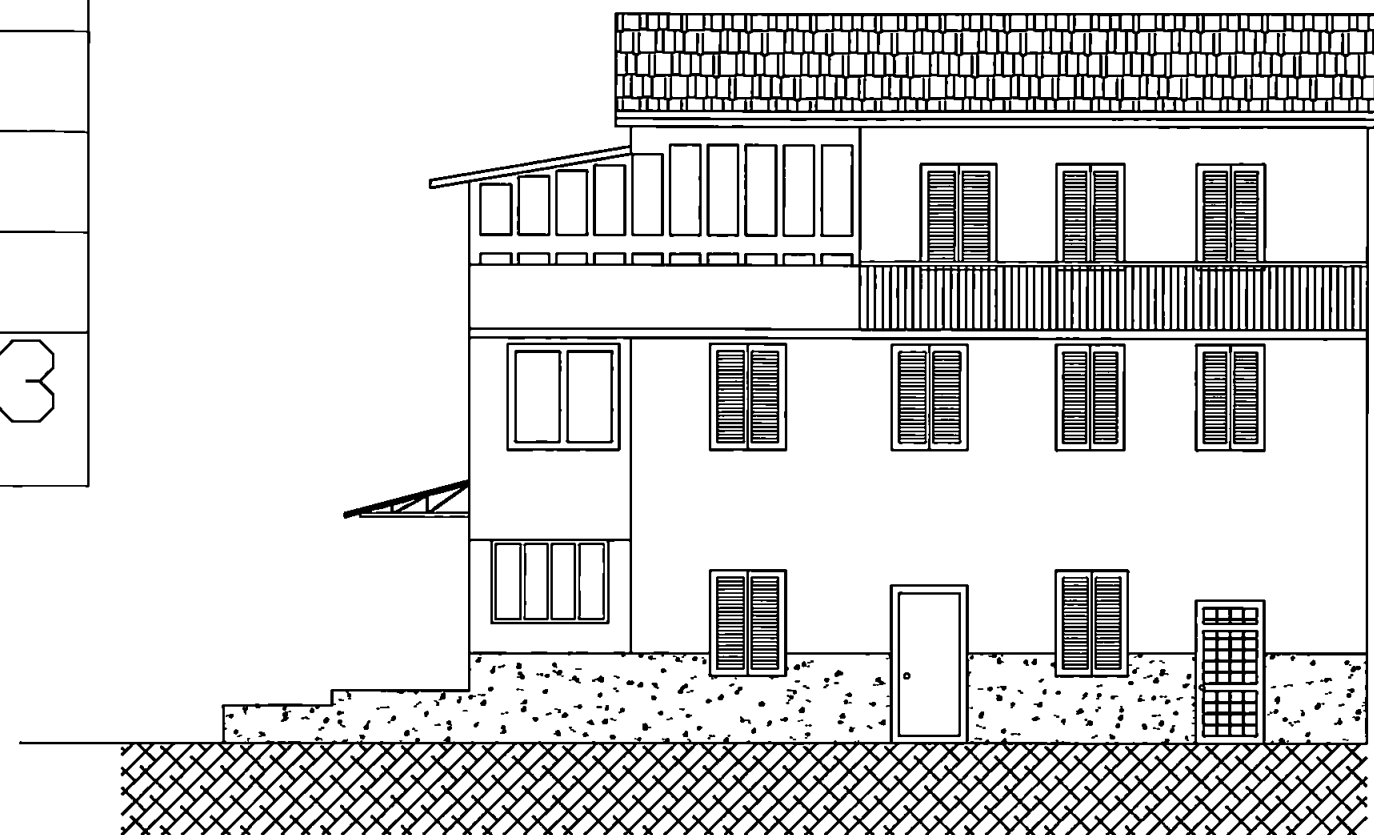
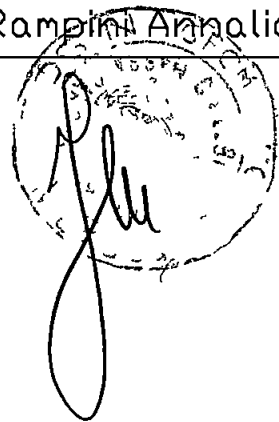


fabbricato di altra proprietà

COMUNE DI CARRARA
24 GEN. 2009

Prospetto Sud

Prospetto Nord

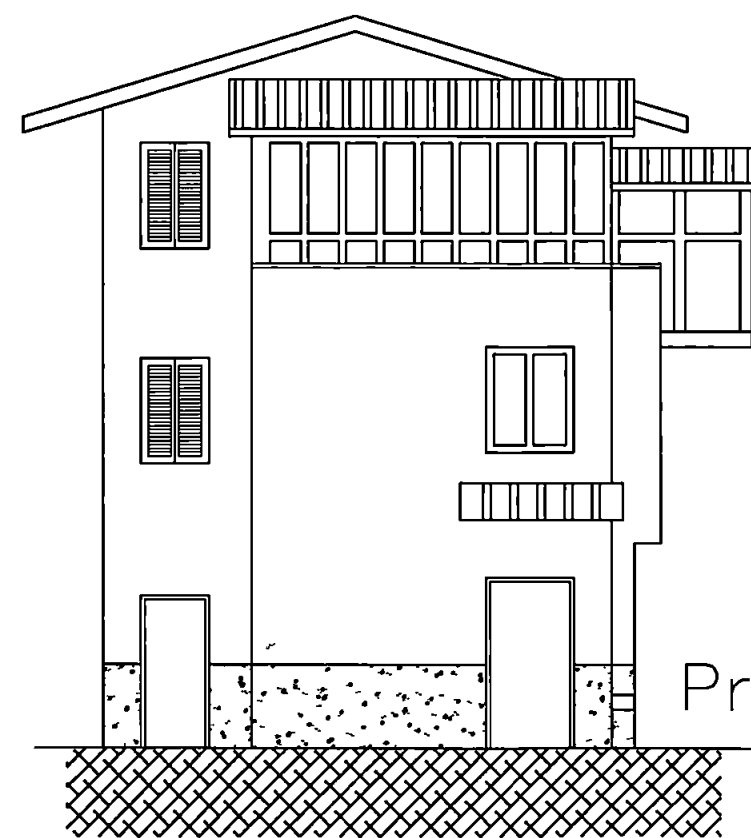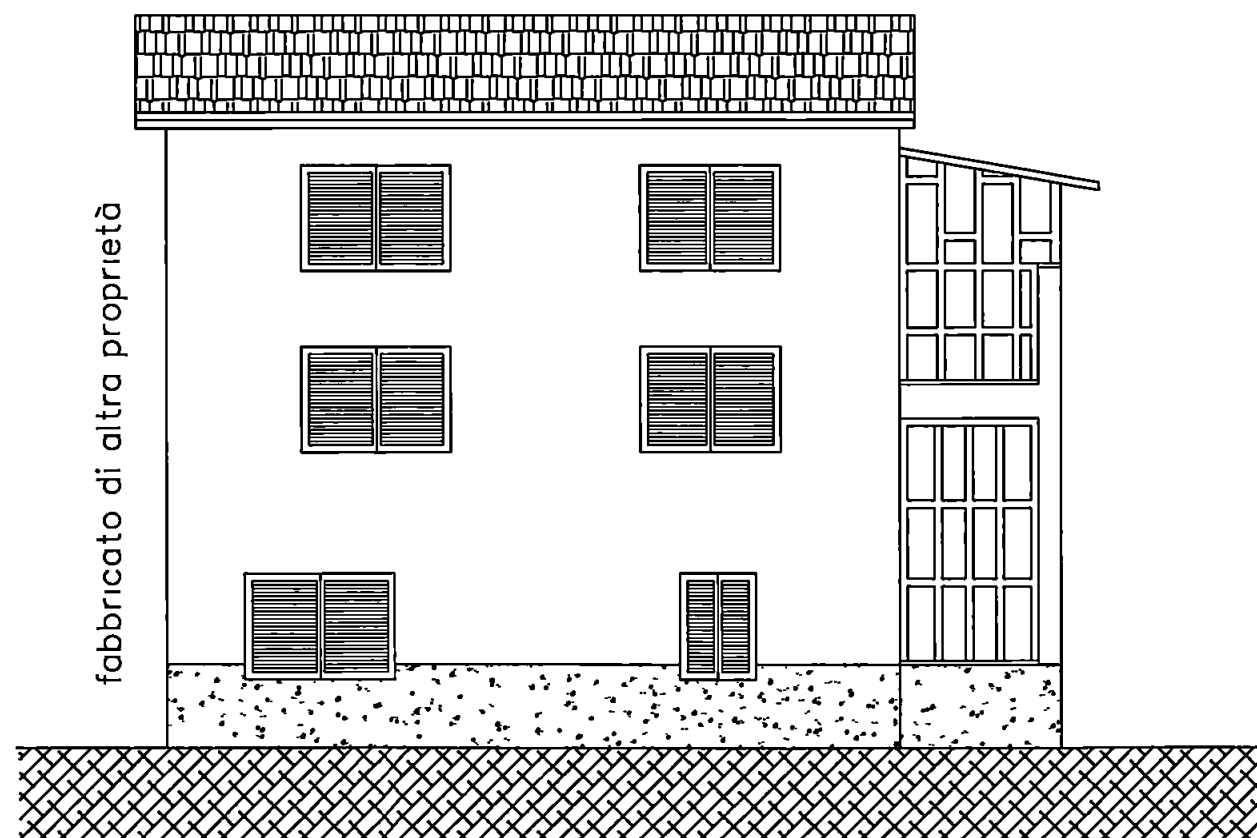

Prospetto Ovest

Studio Tecnico Geom.Ferrarini Ugo		Via VII Luglio 5 Carrara		Tel e Fax 0585/73730	
Studio Professionale Geom.Rampini Annalia		Via Doria 74 La Spezia			
Committente:		Baicchi Luciano - Baicchi Andrea			
Tavole:		STATO PROGETTO		Schemi e pianta copertura	
Oggetto:		Concessione in sanatoria Art.140 L.R.1/05			
Progettista: Geom.Ferrarini Ugo Geom.Rampini Annalia		Scala	1:100	Ottobre 2006	TAV 4

Schema delle Superfici Utili


N°	PIANI	DIMENSIONI	SUPERFICIE UTILE
1	T-1-2	mq. 4.03*1.98	mq. 8.00
2	T	mq.(4.16*1.33)+ mq.(4.35*1.33)	mq. 11.31
3	1	mq.(4.49*1.82)+ mq.(4.32*1.82)	mq. 16.36
4	2	mq.(1.70*2.20)+ mq.(4.90*1.10)	mq. 9.13
5	2	mq.(4.50*1.82)+ mq.(4.30*1.55)	mq. 14.86
6	2	mq. (6.34*1.10)*0.6	mq. 4.18
TOTALE SUP.			mq. 63.84

Schema dei Volumi


N°	PIANI	DIMENSIONI	SUPERFICIE LORDA	H	VOLUME
1	T-1-2	mq. 4.35*2.13	mq. 9.265	ml. 7.50	mc. 69.48
2	T	mq. 1.68*9.71	mq. 16.31	ml. 2.30	mc. 37.51
3	1	mq. 1.97*9.71	mq. 19.13	ml. 2.50	mc. 47.83
4	2	mq.(2.13*2.90)+ mq.(2.80*1.20)	mq. 9.54	ml. 2.50	mc. 23.85
5	2	mq. 2.02*9.71	mq. 19.61	ml. 2.50	mc. 49.03
6	2	mq. 6.69*1.20	mq. 8.03	/	/
TOTALE SUP.			mq. 73.86	TOT. VOL.	mc. 227.71

PIANTE SEGNALANTI GLI ABUSI EDILIZI

Piano terra

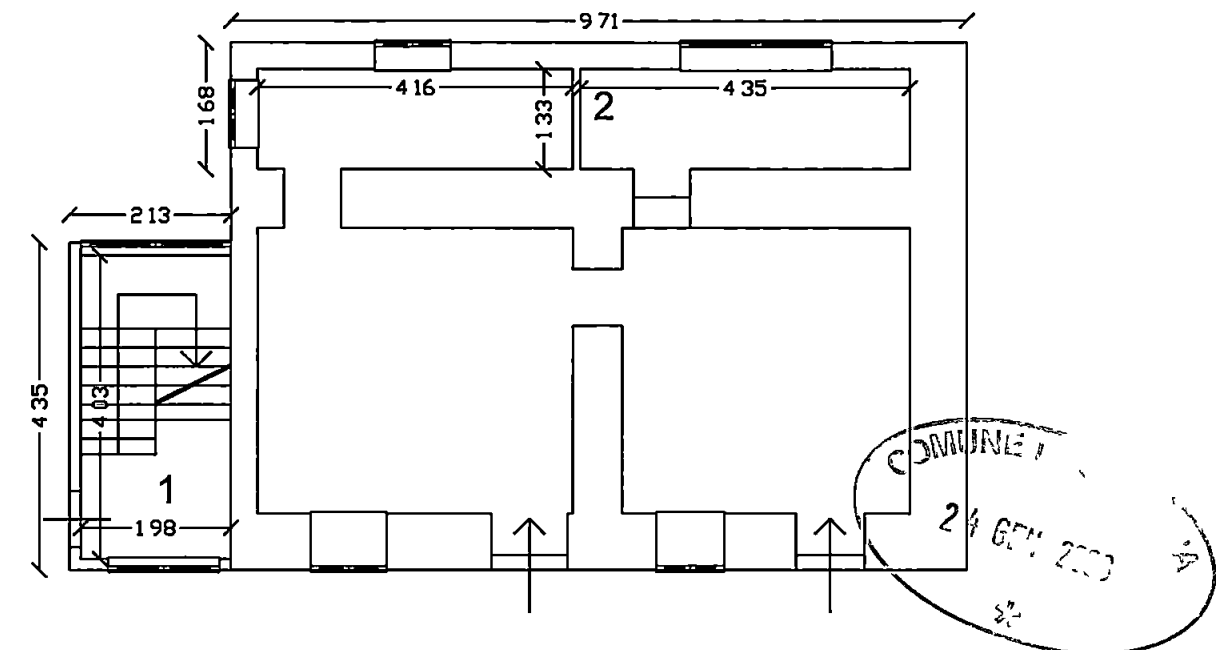

Piano primo

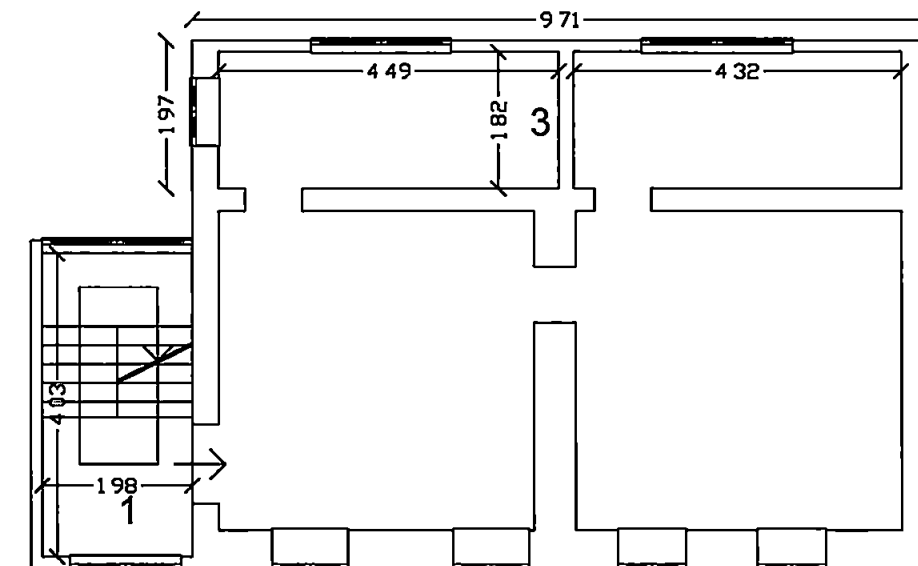

Piano secondo

