



 DOTT. FRANCO MENCONI - ARCHITETTO CARRARA - Via M. D'Azeglio, 3 - Tel. 70535 Via M. D'Azeglio, 91 - CARRARA		DOTT. FRANCO MENCONI ARCHITETTO Via M. D'Azeglio, 91 - CARRARA
Istituzione ISTITUTO FIGLIE DI GESU'		Ed. N° 5 ED
Costruttore 7.100.1971		Foglio PROSPETTI E SEZIONI DI PROGETTO
Opera AMPLIAMENTO E SOPRAELEVAZIONE DI SCUOLA MATERNA CARRARA V. MONTEROSSO		Disegnatore
Scala 1:100	Foglio PROSPETTI E SEZIONI DI PROGETTO	Disegnatore


1 SOLUZIONE

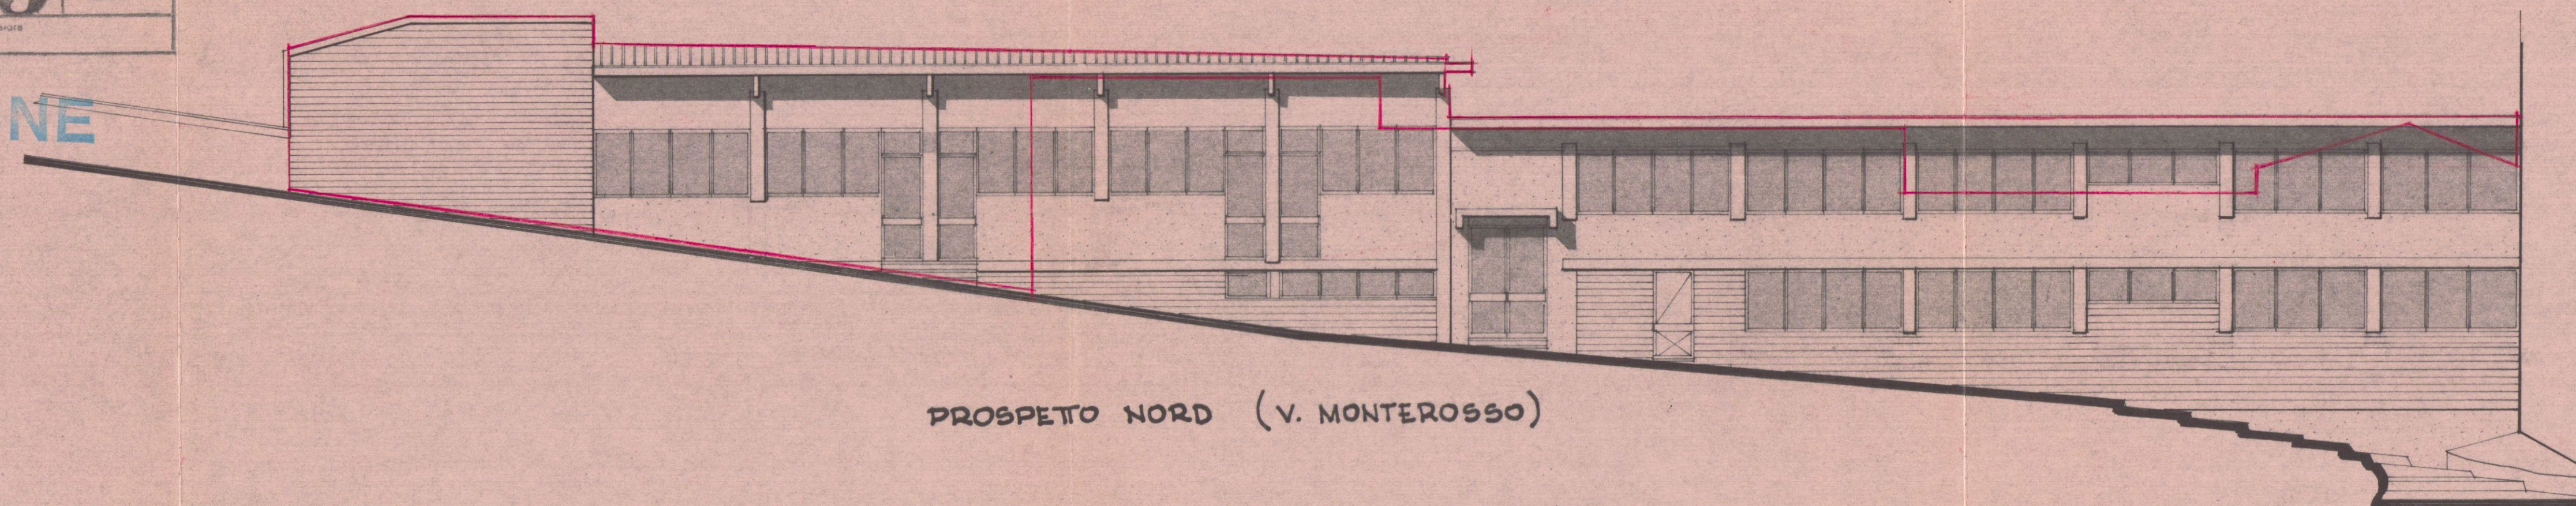


PROSPETTO NORD (V. MONTEROSSO)

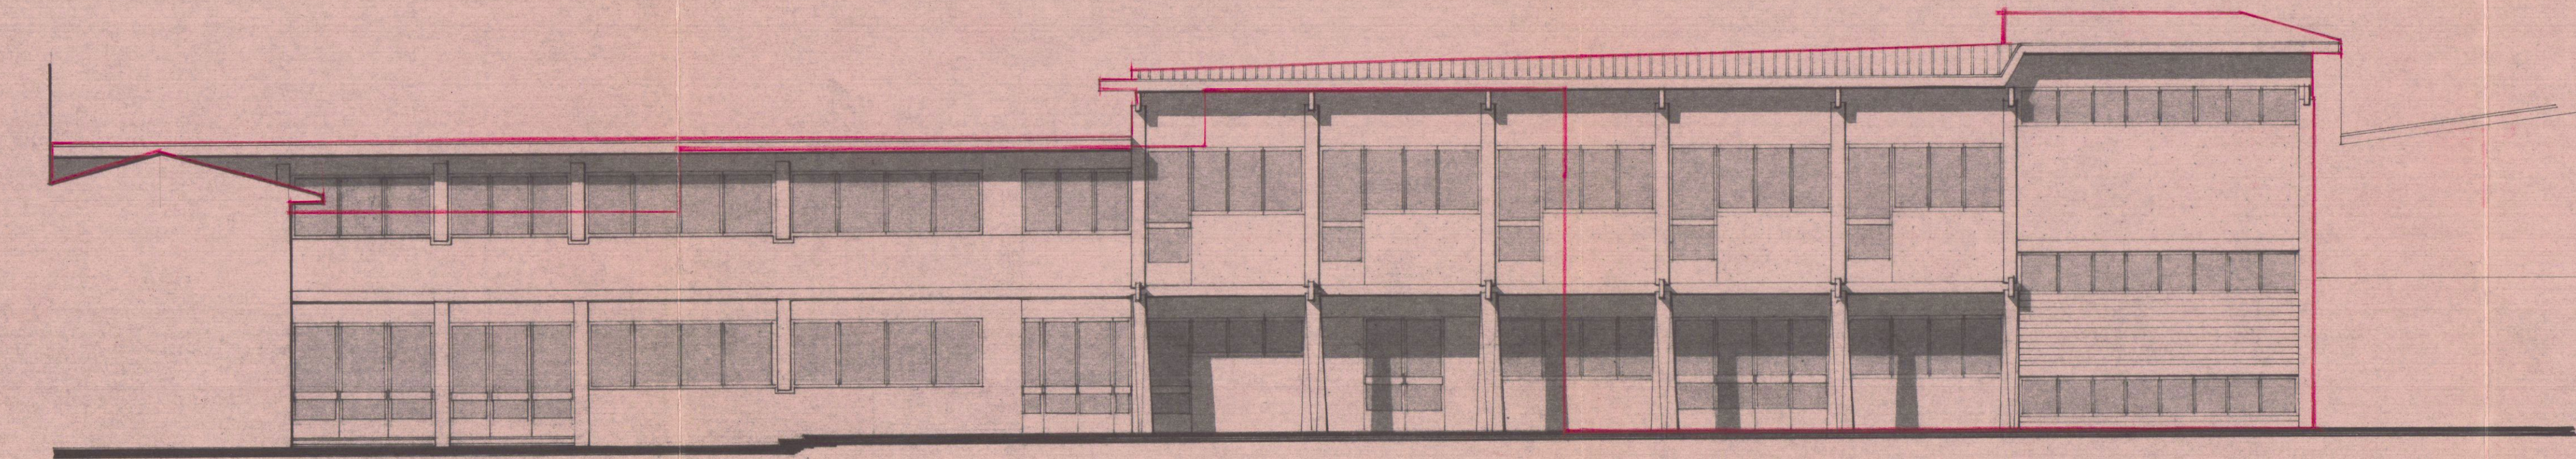


PROSPETTO SUD

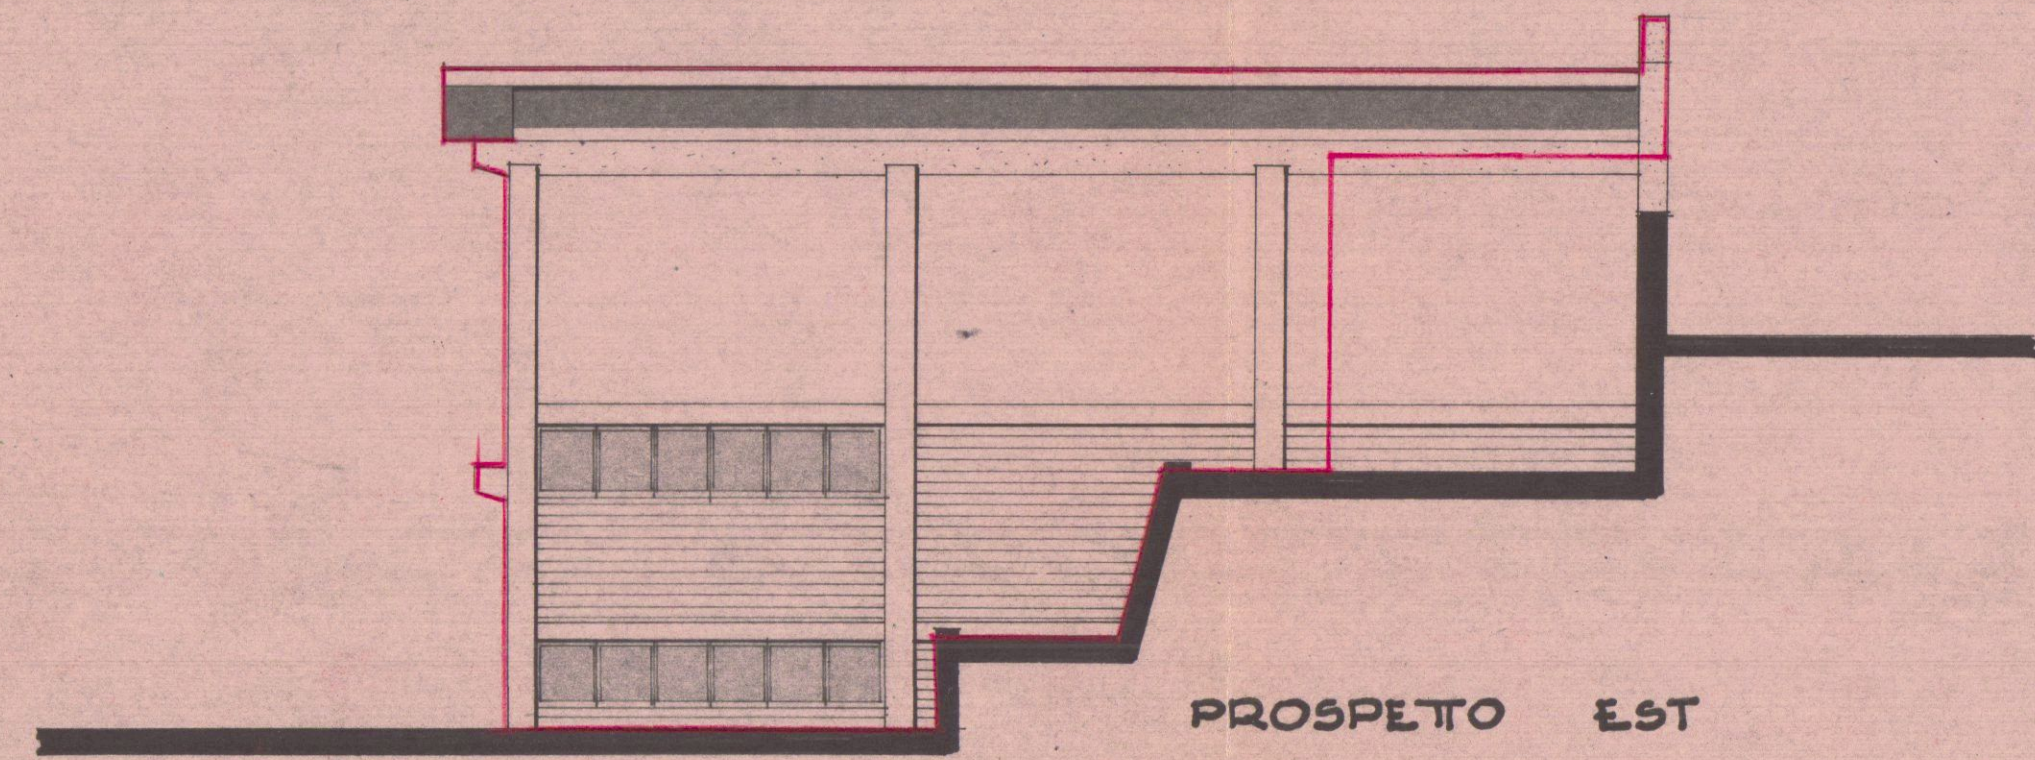

PROSPETTO EST

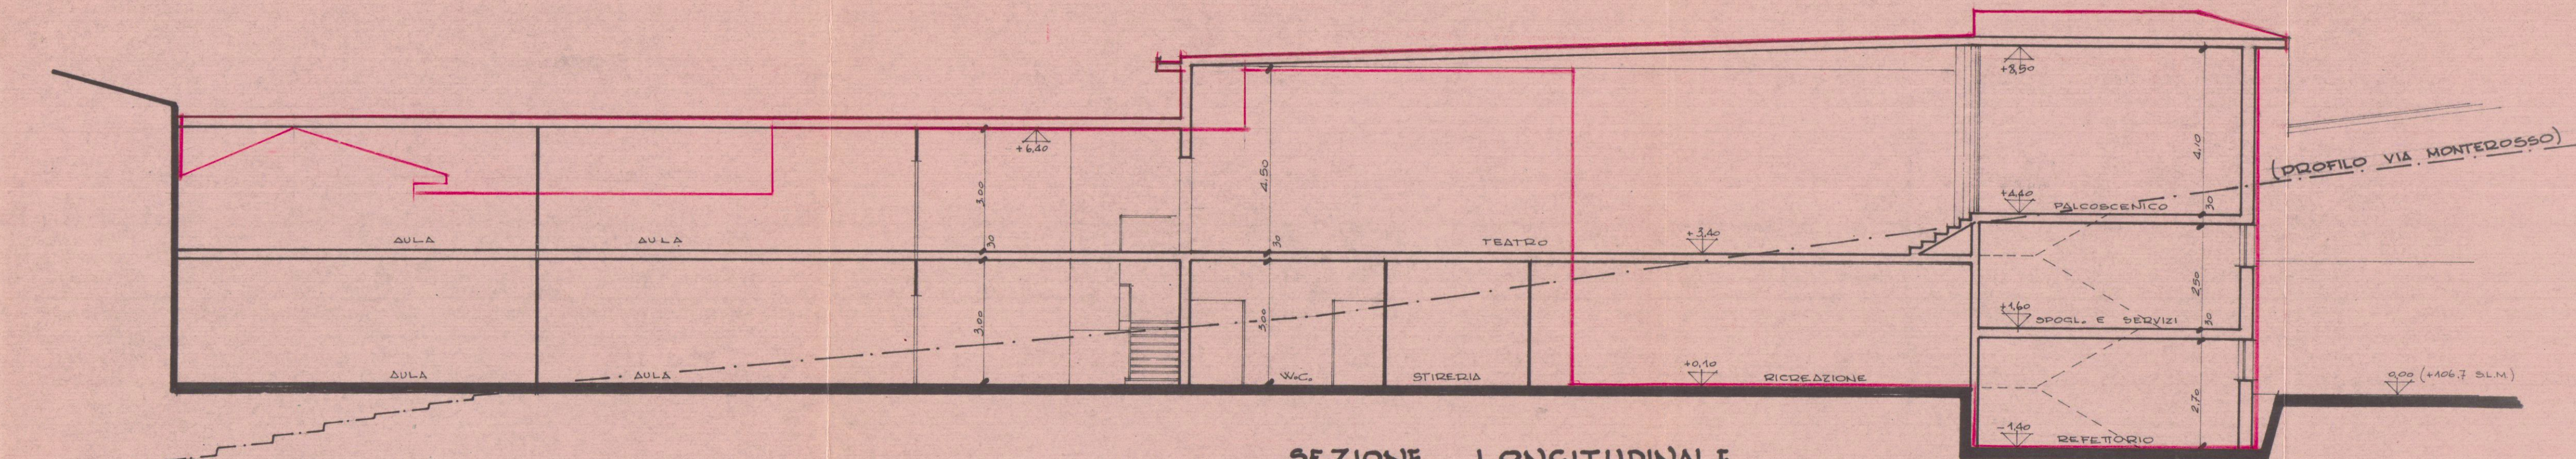

SEZIONE LONGITUDINALE

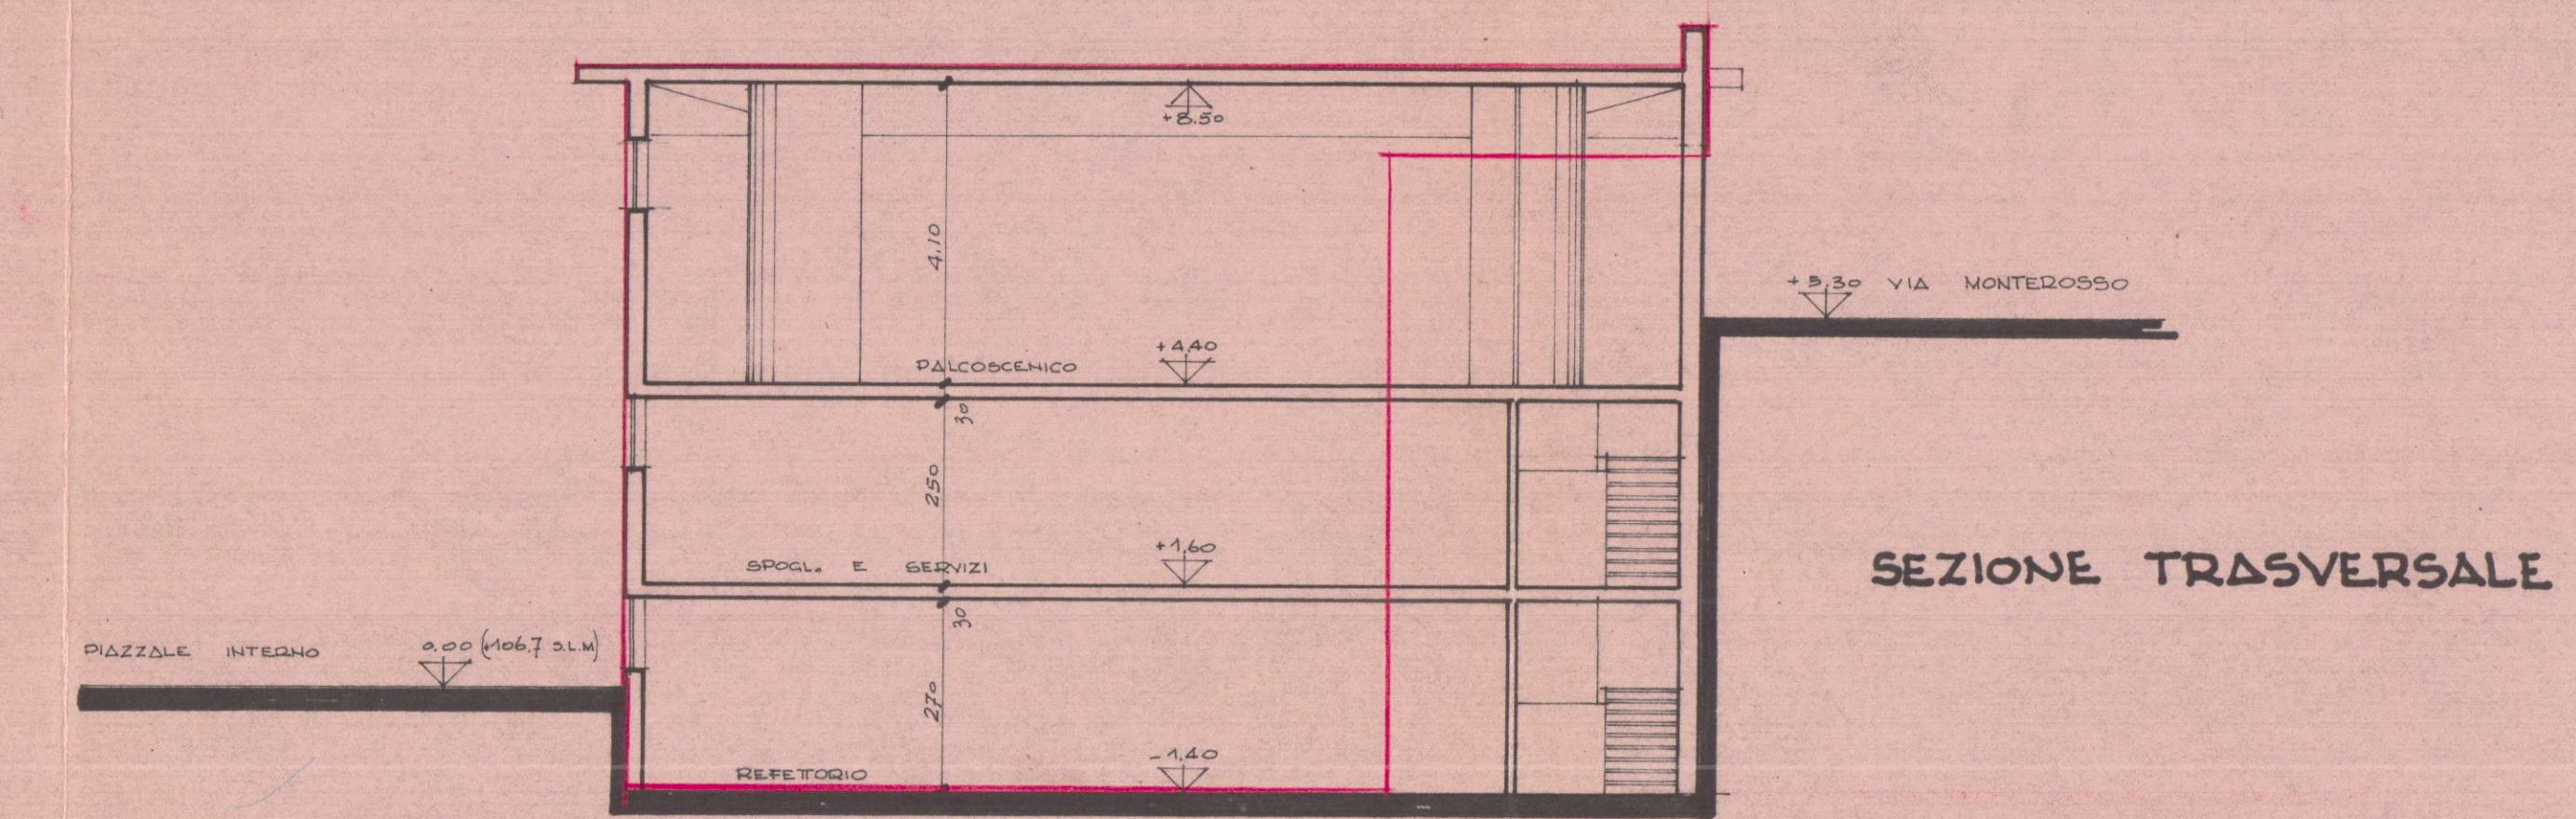

SEZIONE TRASVERSALE