


DOTT. FRANCO MENCONI - ARCHITETTO
 CARRARA - Via M. D'Azeglio 3 - Tel. 76535
 Via M. D'Azeglio 3 - Carrara

ISTITUTO "FIGLIE DI GESU' "
 costruttore
 opera
AMPLIAMENTO E SOPRAELEVAZIONE DI SCUOLA MATERNA
 CARRARA VIA MONTEROSSO
 data
 13 MAG. 1978
 scala
 1:1000/500
 foglio
 1 ED
 disegno
 1 ED



2 SOLUZIONE
APPROVATO
 CON ACCORDO
 F. 6 SET 1978

Approvato dal Sindaco alla condizionale
 indicata al permesso di costruzione
 n. 150 del 6 SET 1978
 L'ING. CAPO

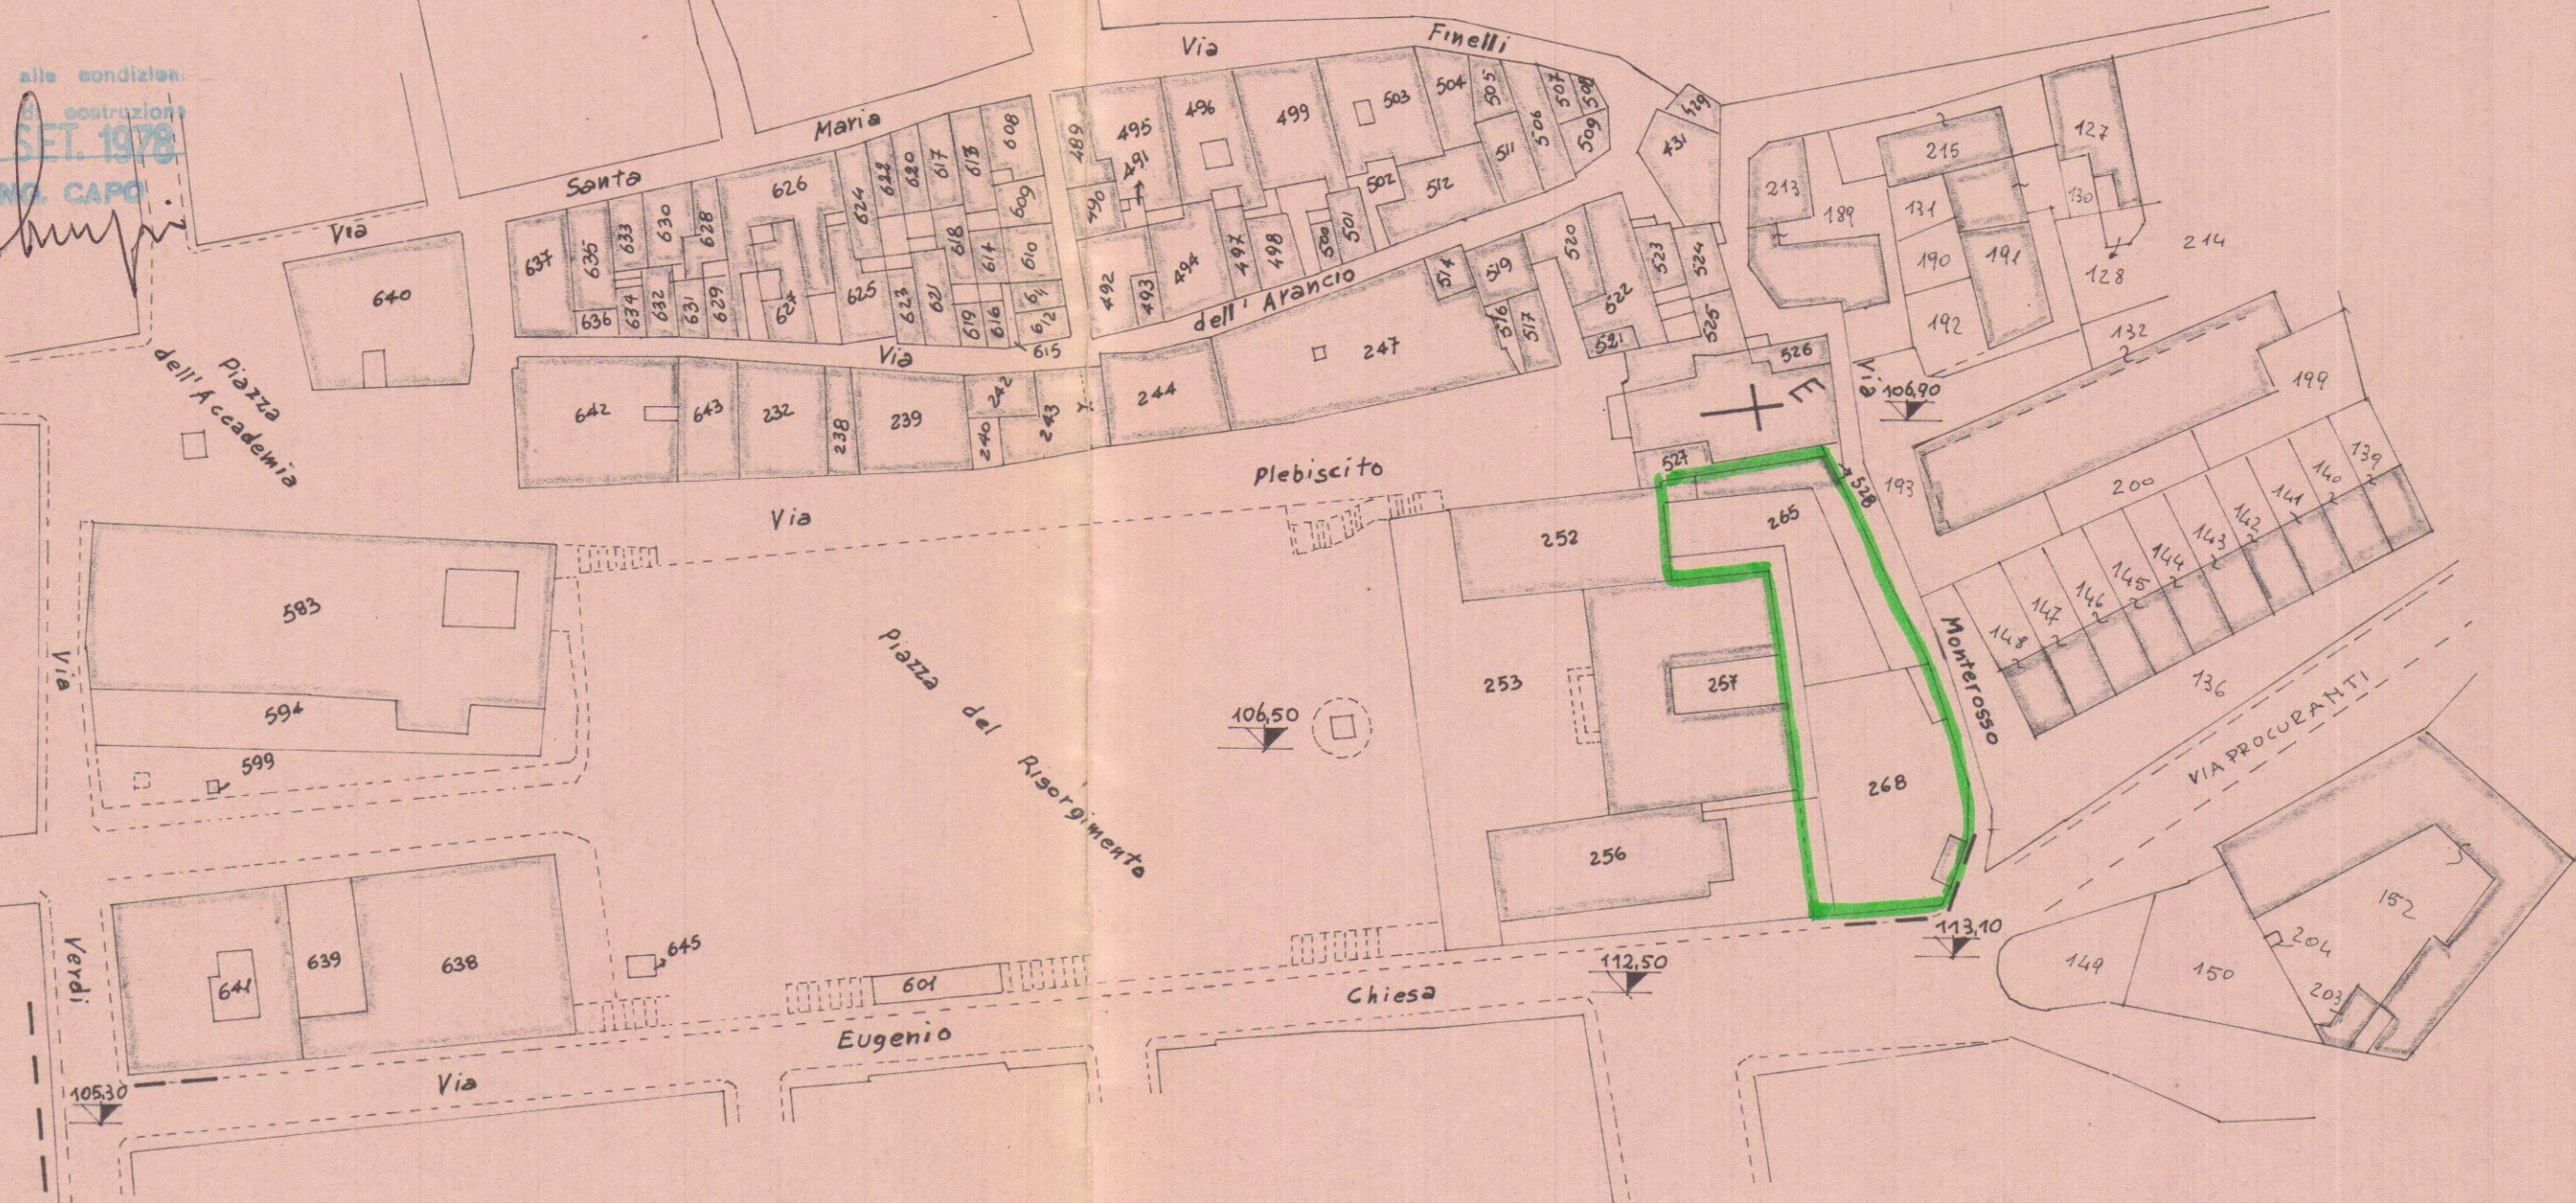


PLANIMETRIA CATASTALE
 FOGLIO N° 40 RAPPR. 1:1000

Area di prop. "ISTITUTO FIGLIE DI GESU' "
 Area in comproprietà fra COMUNE DI CARRARA
 e "ISTITUTO FIGLIE DI GESU' ".




INGRANDIMENTO 1:500

ESISTENTE

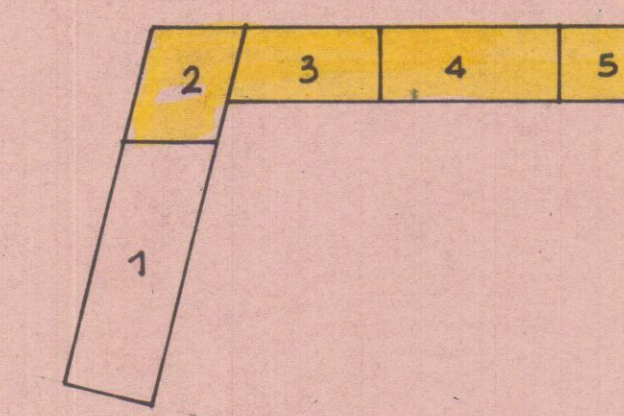


1	17,00 x 6,00 = mq.	102,00 x 5,50 (h) =	mc.	561,00
2	6,20 x 8,00 = mq.	49,80 x 5,50 (h) =	"	273,90
3	9,50 x 5,00 = mq.	47,50 x 4,10 (h) =	"	194,75
4	12,00 x 5,00 = mq.	60,00 x 5,70 (h) =	"	342,00
5	6,00 x 5,00 = mq.	30,00 x 6,70 (h) =	"	201,00
Tot.	mq. 289,30		mc.	1572,65

NUOVA SISTEMAZIONE

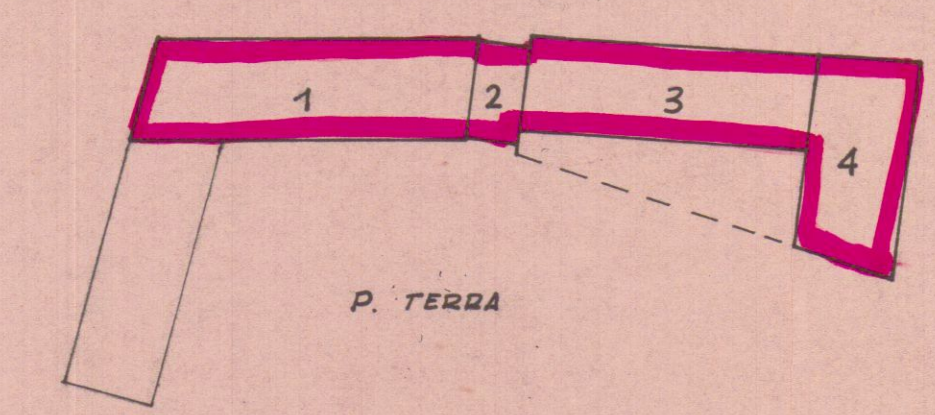

1	22,00 x 7,60 = mq.	167,20 x 3,30 (h)	=	mc.	551,75
2	3,00 x 7,70 = mq.	23,10 x 2,50 (h.m.) [3,30 + 1,70] : 2	=	mc.	57,75
3	19,30 x 6,30 = mq.	121,59 x 1,90 (h.m.) [3,30 + 0,50] : 2	=	mc.	231,00
4	6,75 x 14,50 = mq.	97,87 x 2,20 (h.m.) [4,40 : 2]	=	mc.	215,30
Tot.				mc.	1055,80

P. TERRA

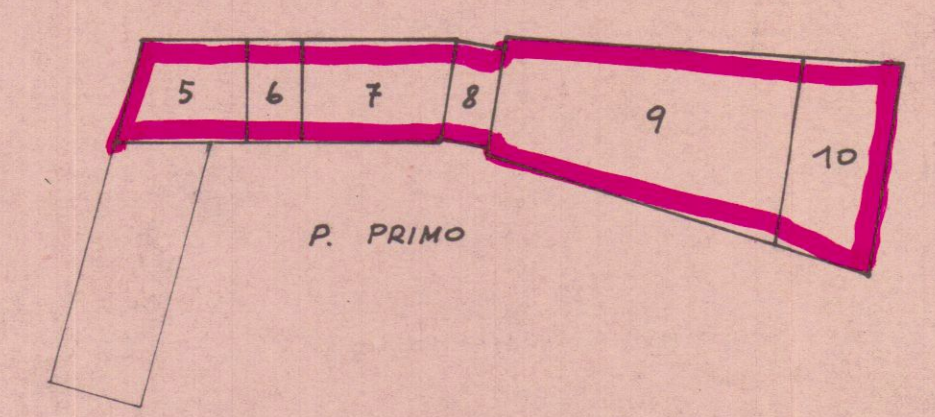

5	7,80 x 7,60 = mq.	59,00 x 3,00 (h)	=	mc.	177,00
6	3,50 x 7,60 = mq.	26,00 x 2,50 (h)	=	mc.	66,50
7	11,70 x 7,60 = mq.	88,90 x 3,00 (h)	=	mc.	266,70
8	3,00 x 7,70 = mq.	23,10 x 2,50 (h)	=	mc.	57,75
9	19,30 x 11,30 = mq.	218,00 x 4,10 (h)	=	mc.	894,15
10	6,75 x 14,50 = mq.	97,87 x 4,10 (h)	=	mc.	401,20
Tot.	mq. 513,57			mc.	1863,30

P. PRIMO

Sup. Coperta (102,00 + 513,57) = mq. 615,57
 Volume (561,00 + 1055,80 + 1863,30) = mc. 3480,10