



VARIANTE
APPROVATO

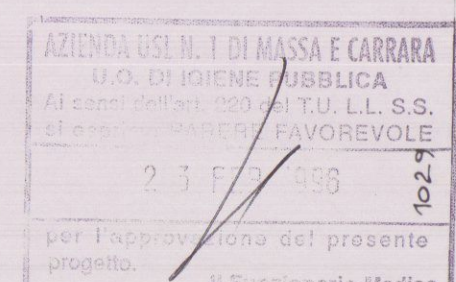


VIA CARLO E GIOVANNI SFORZA

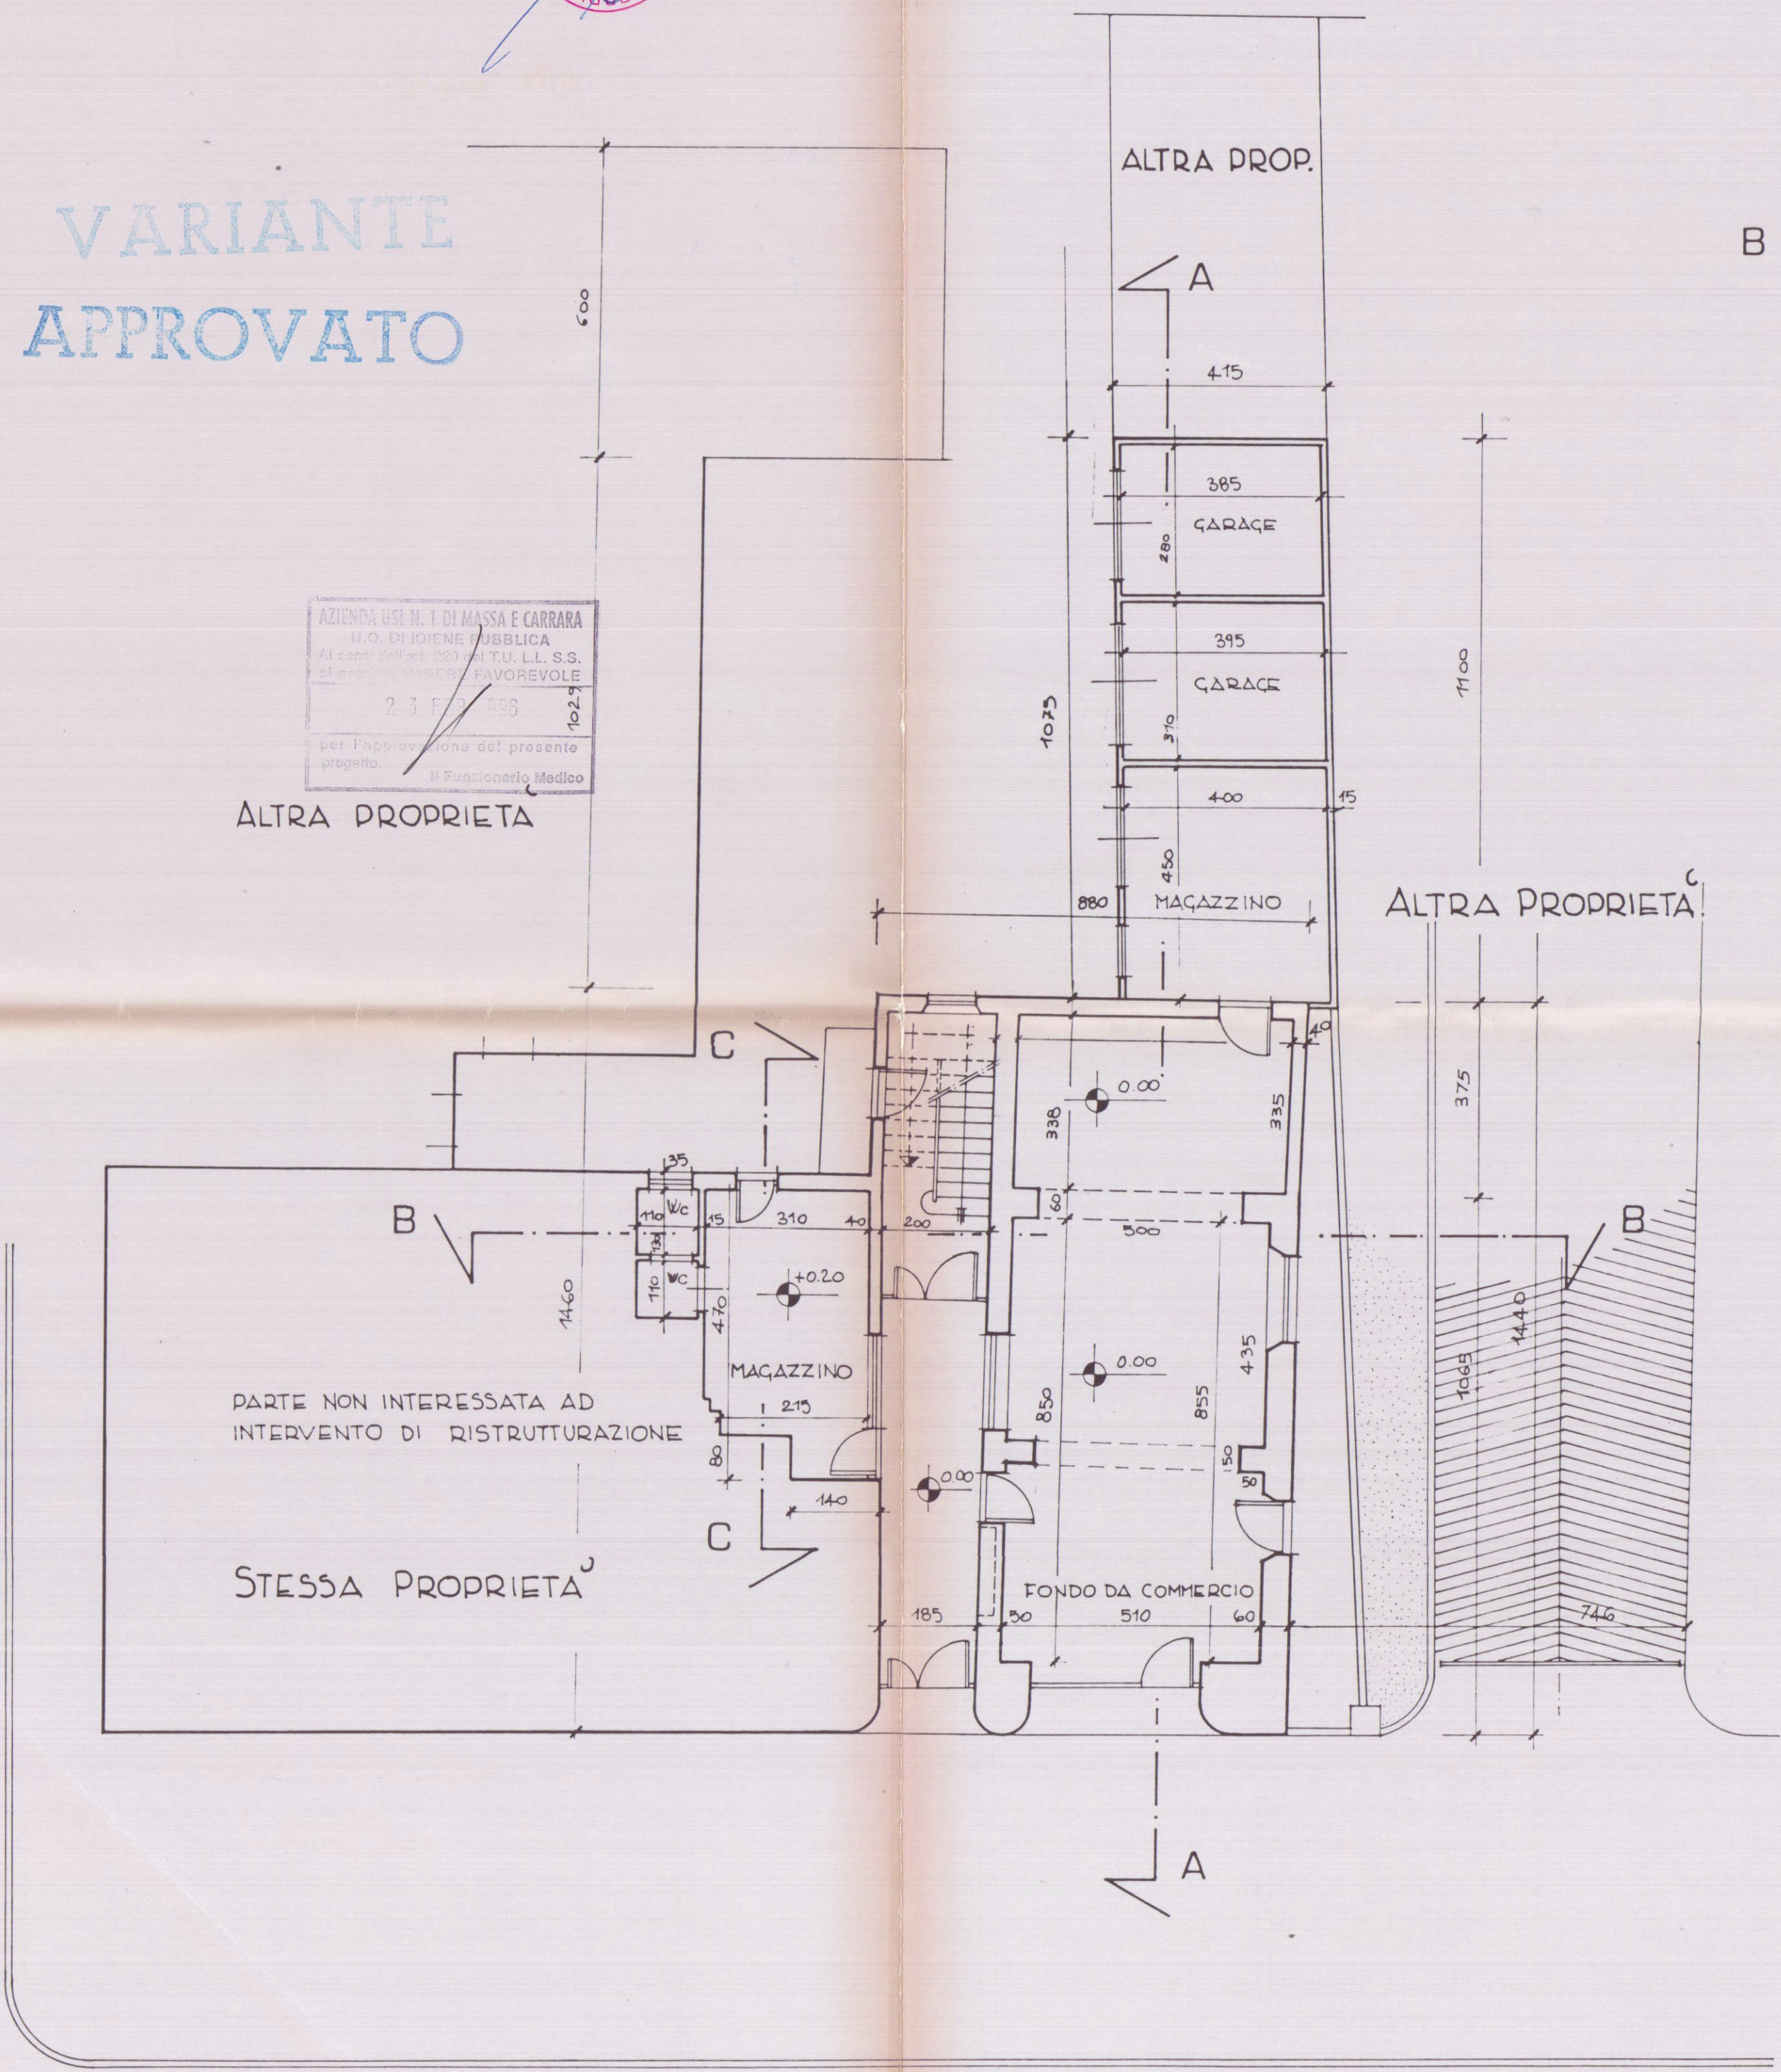


VIALE XX SETTEMBRE

PIANTA PIANO TERRA

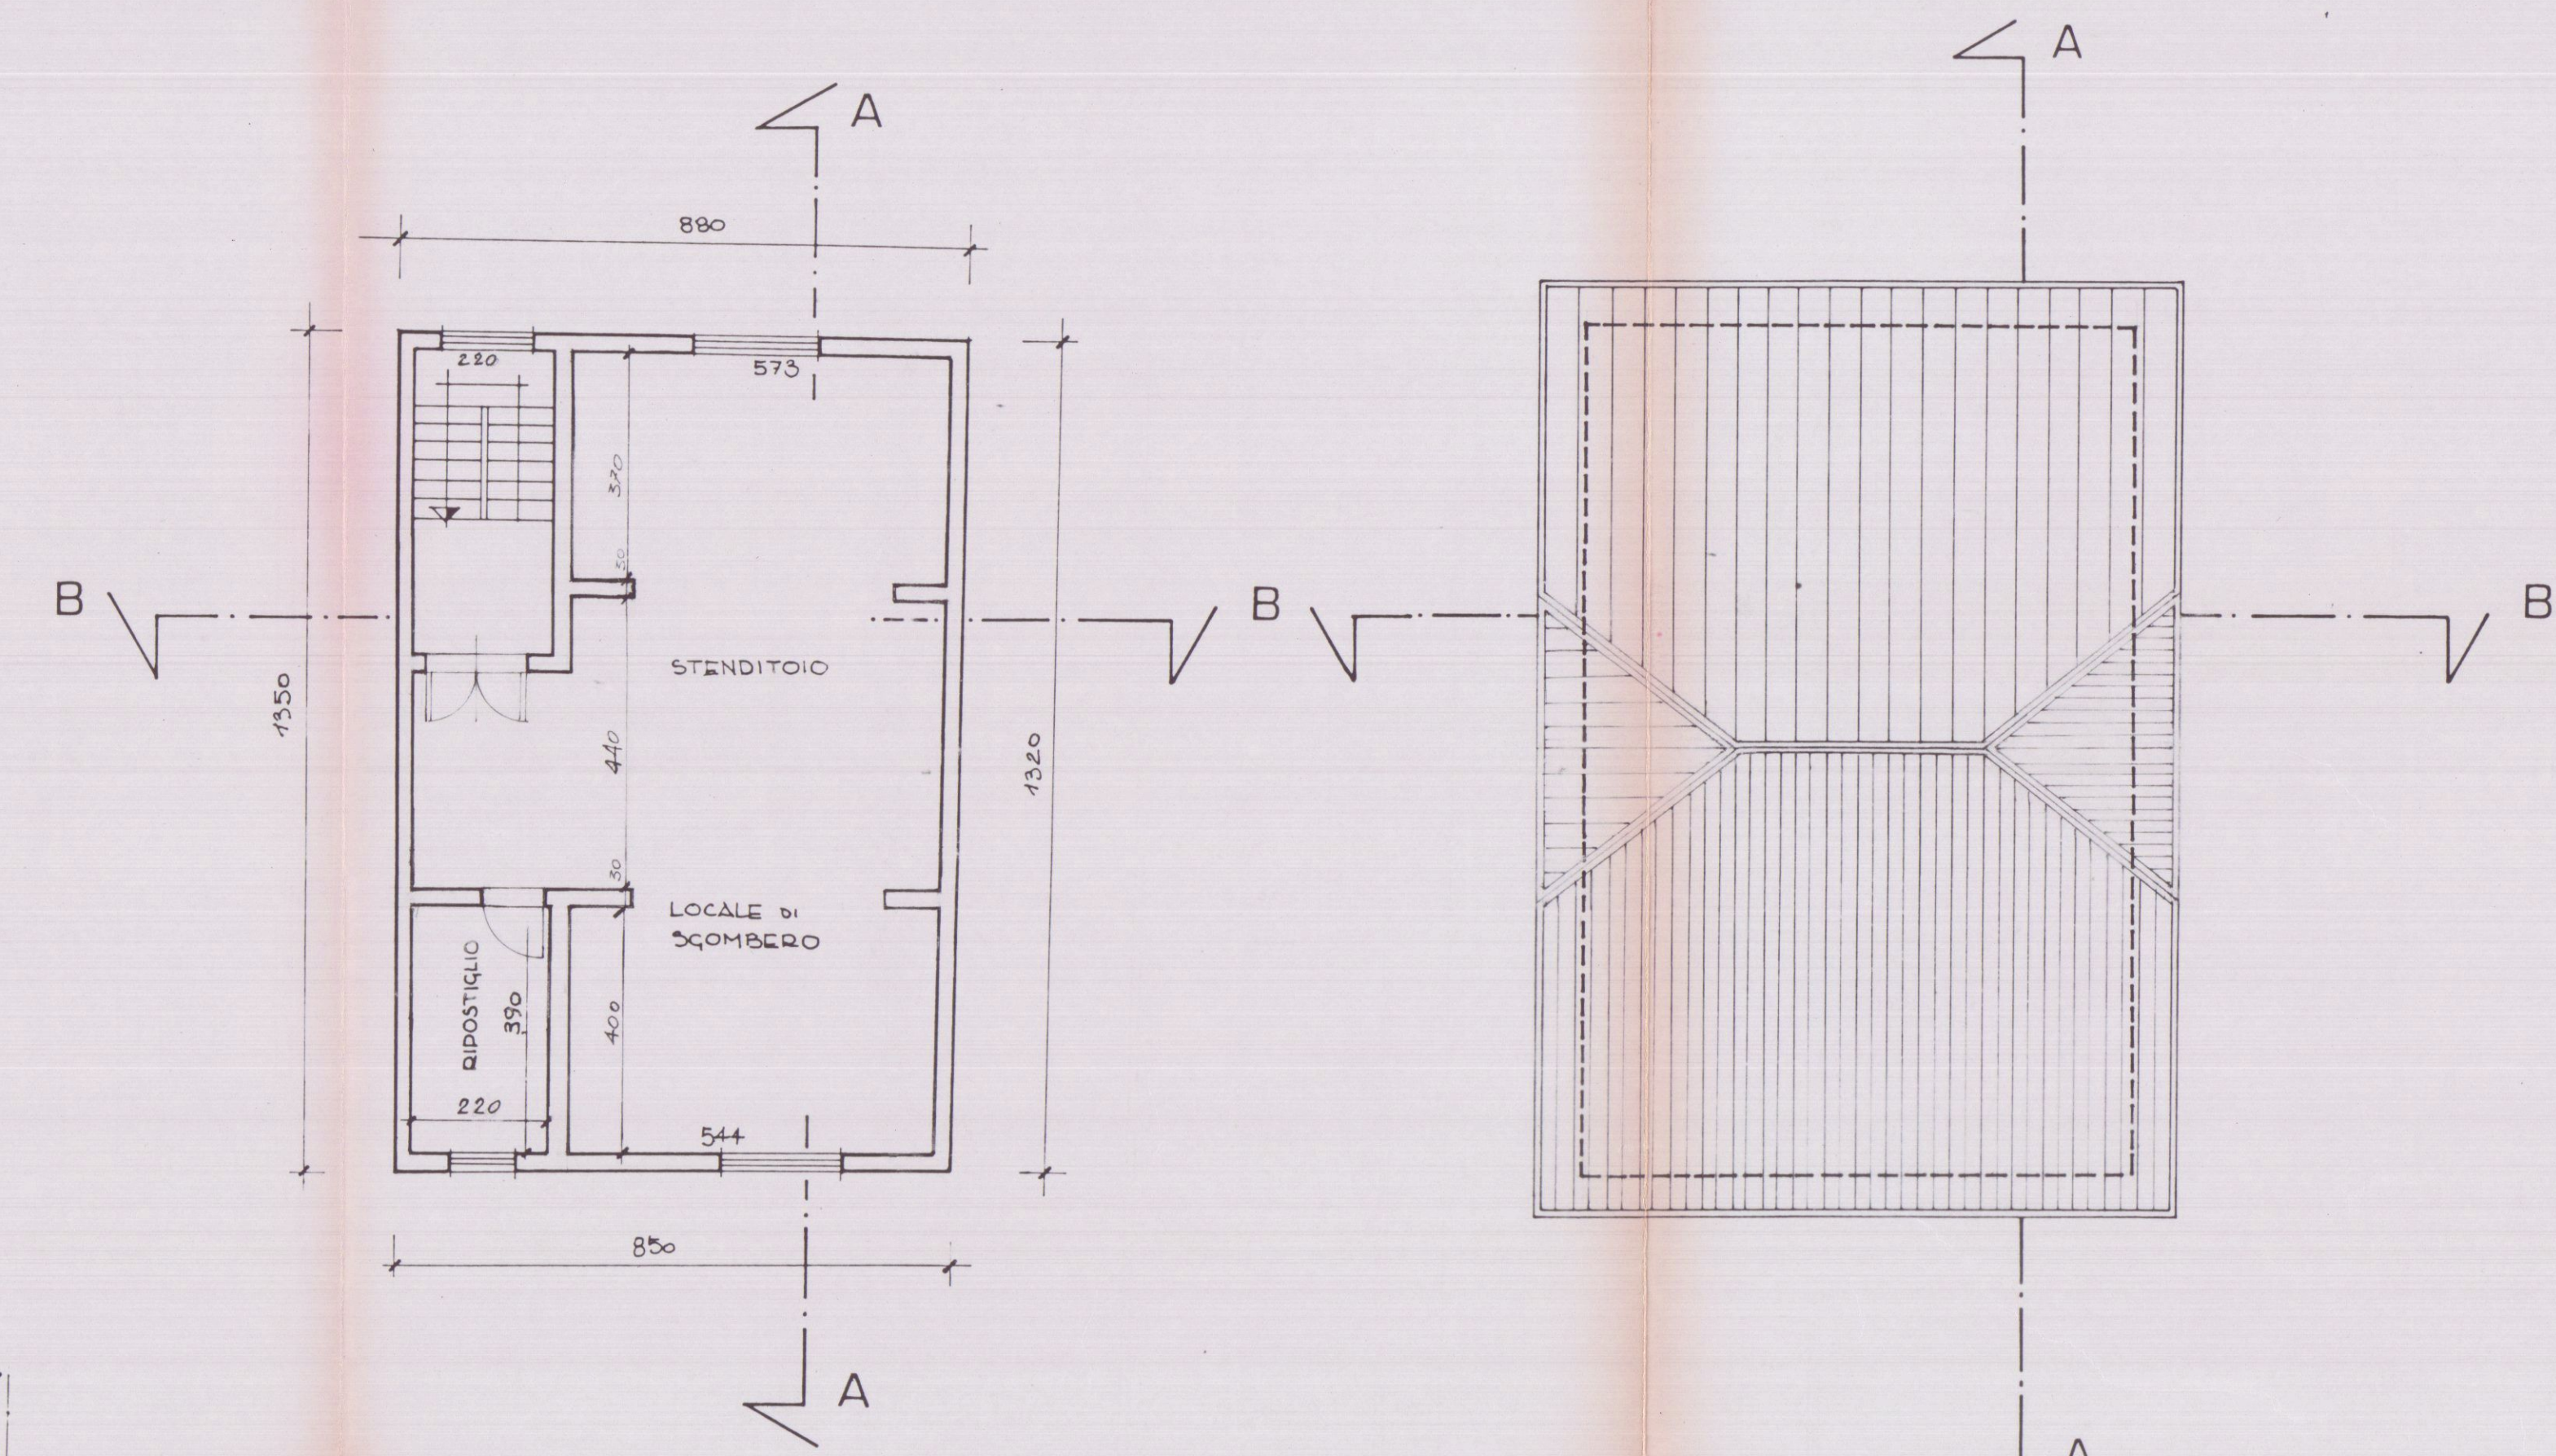

PIANTA PIANO SOTTOTETTO


PIANTA della COPERTURA

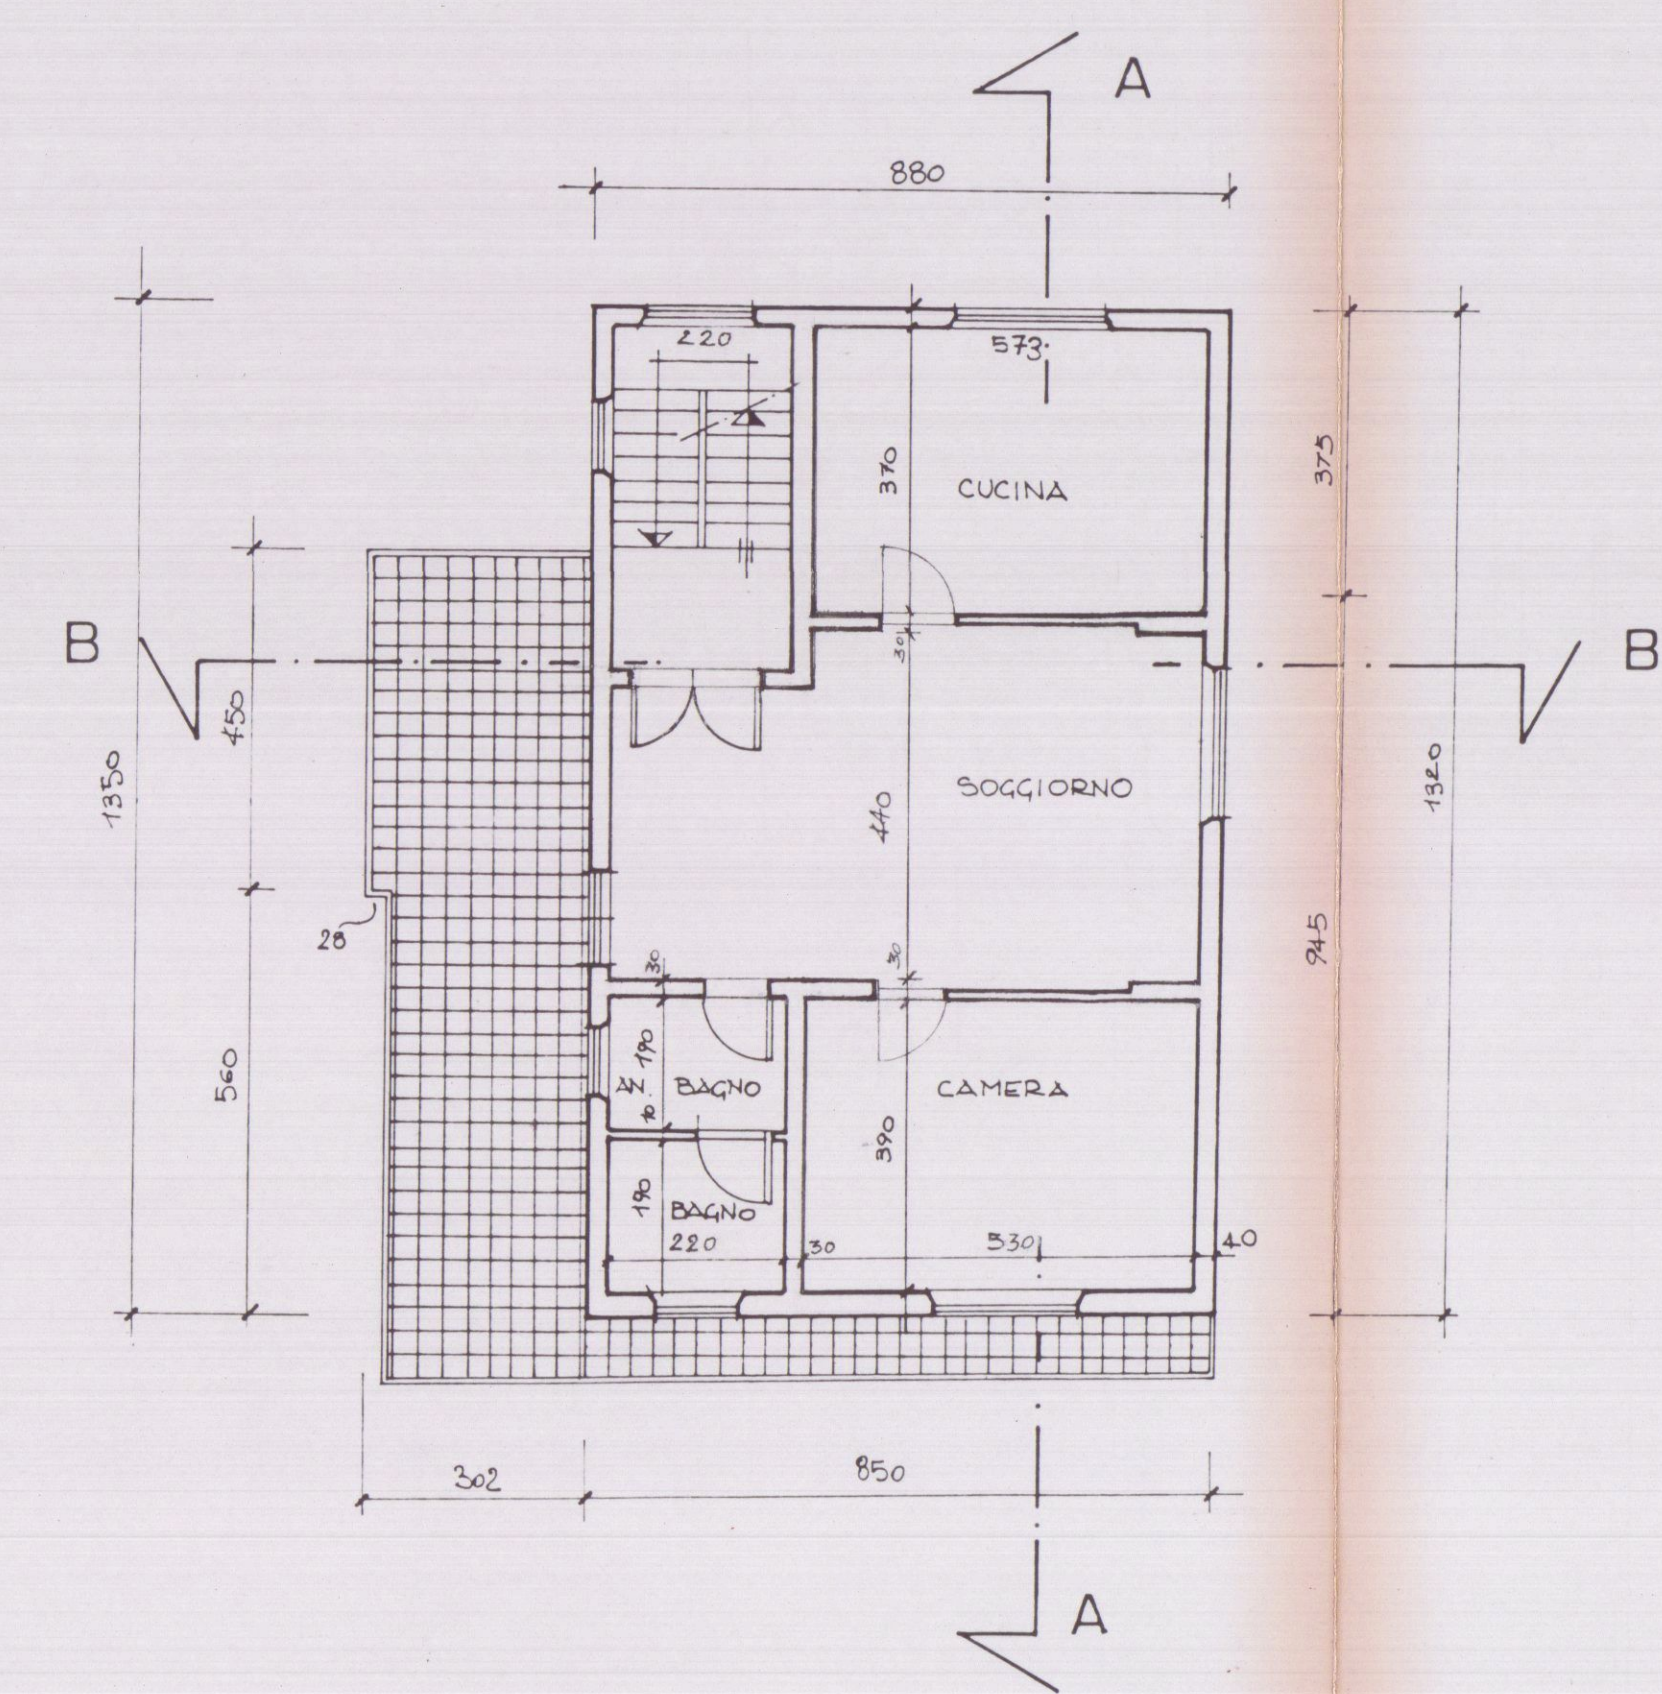


PIANTA PIANO PRIMO




SEZIONE B-B

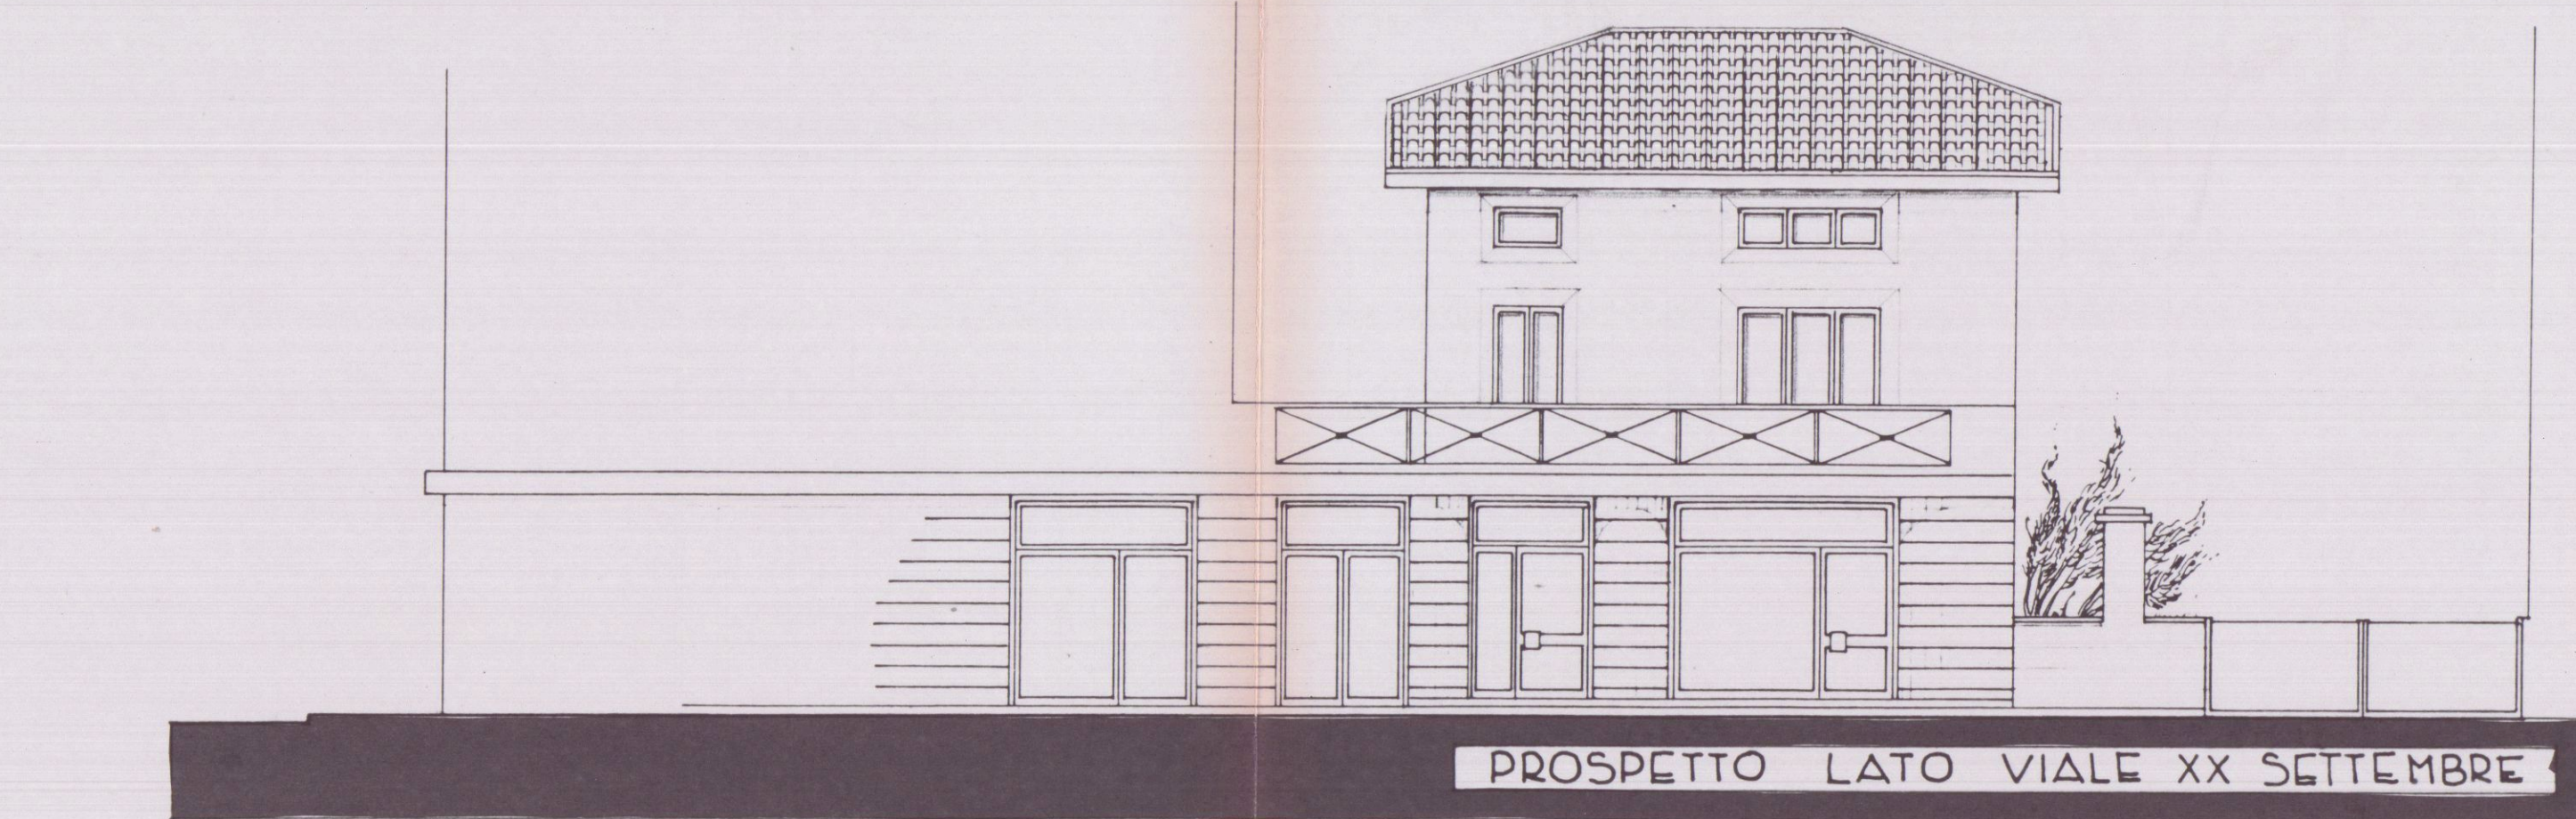


PROSPETTO LATO VIALE XX SETTEMBRE

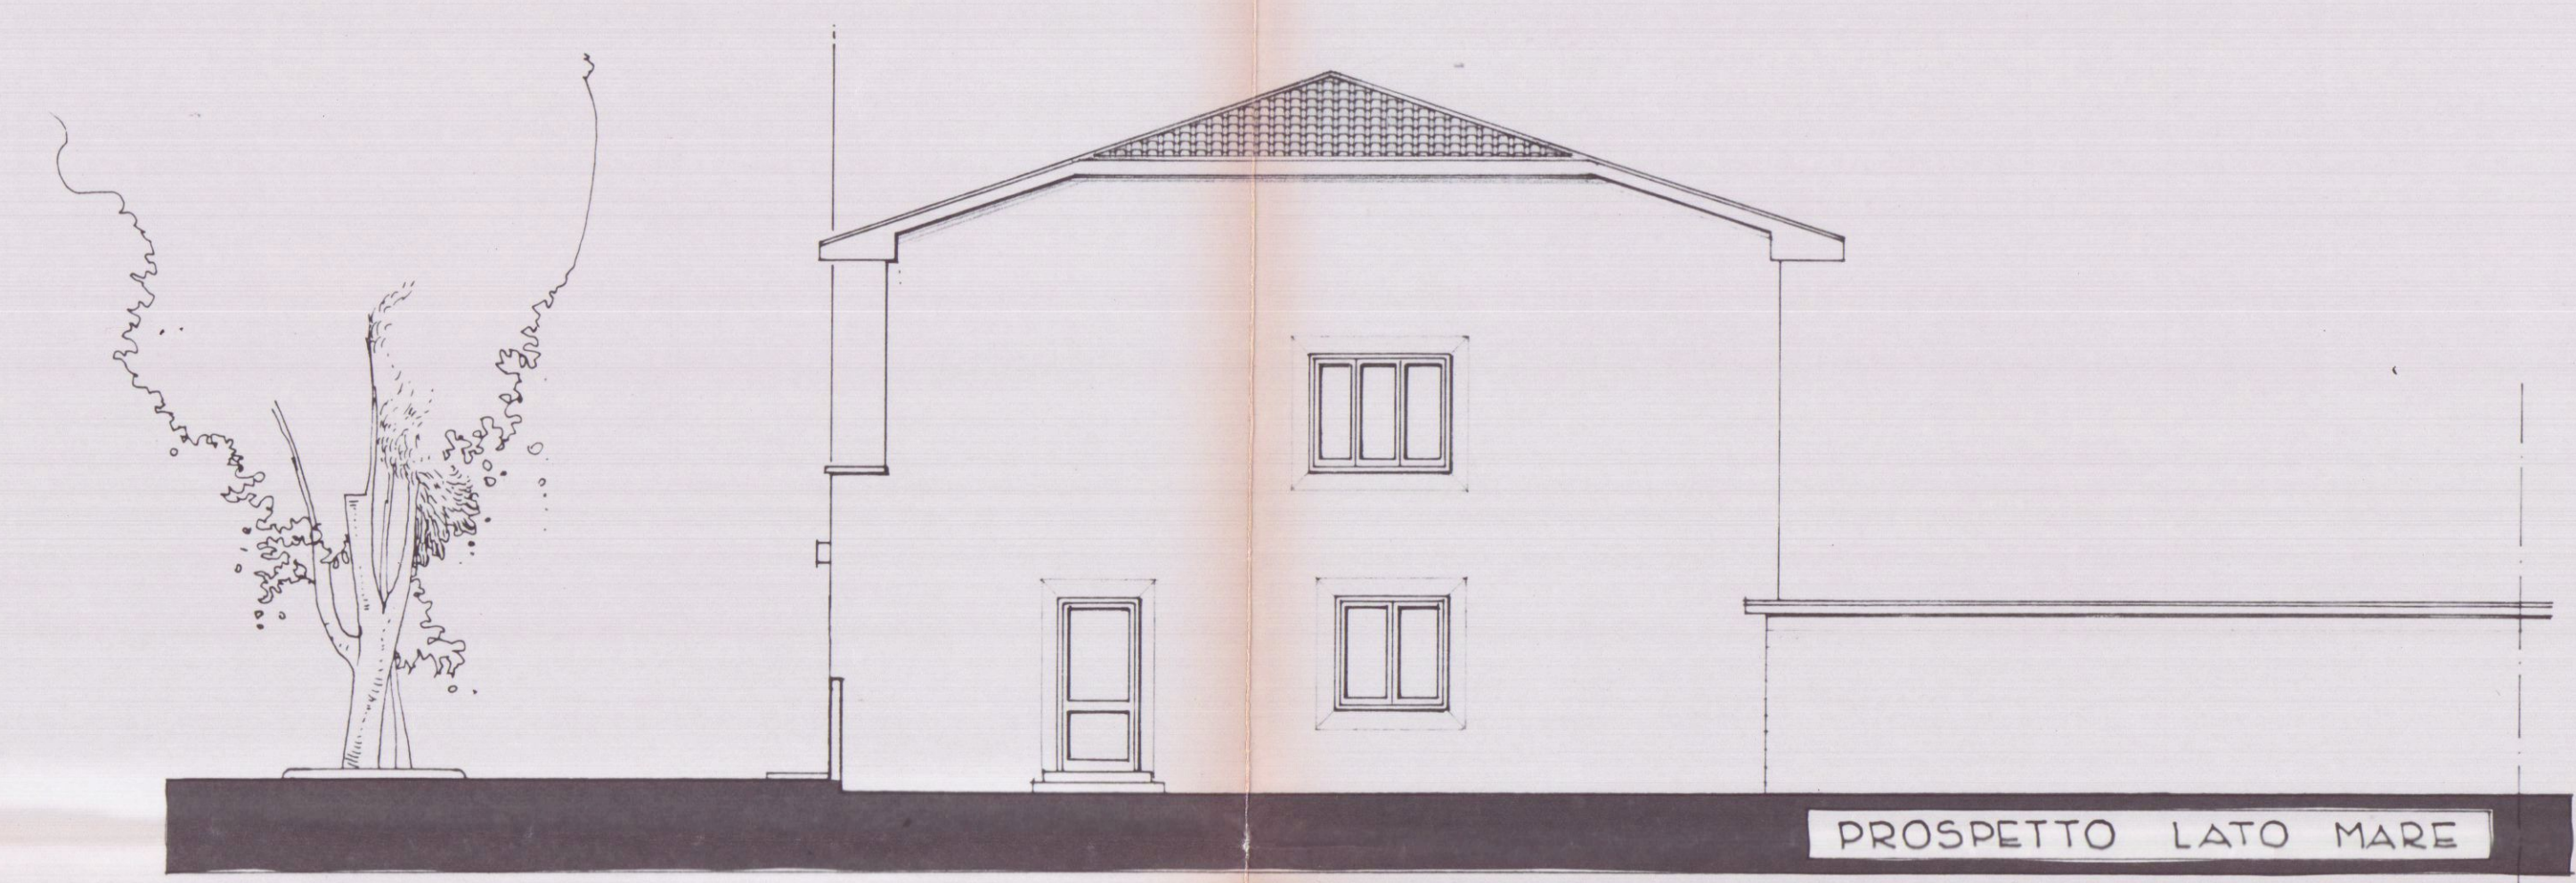


PROSPETTO LATO MARE

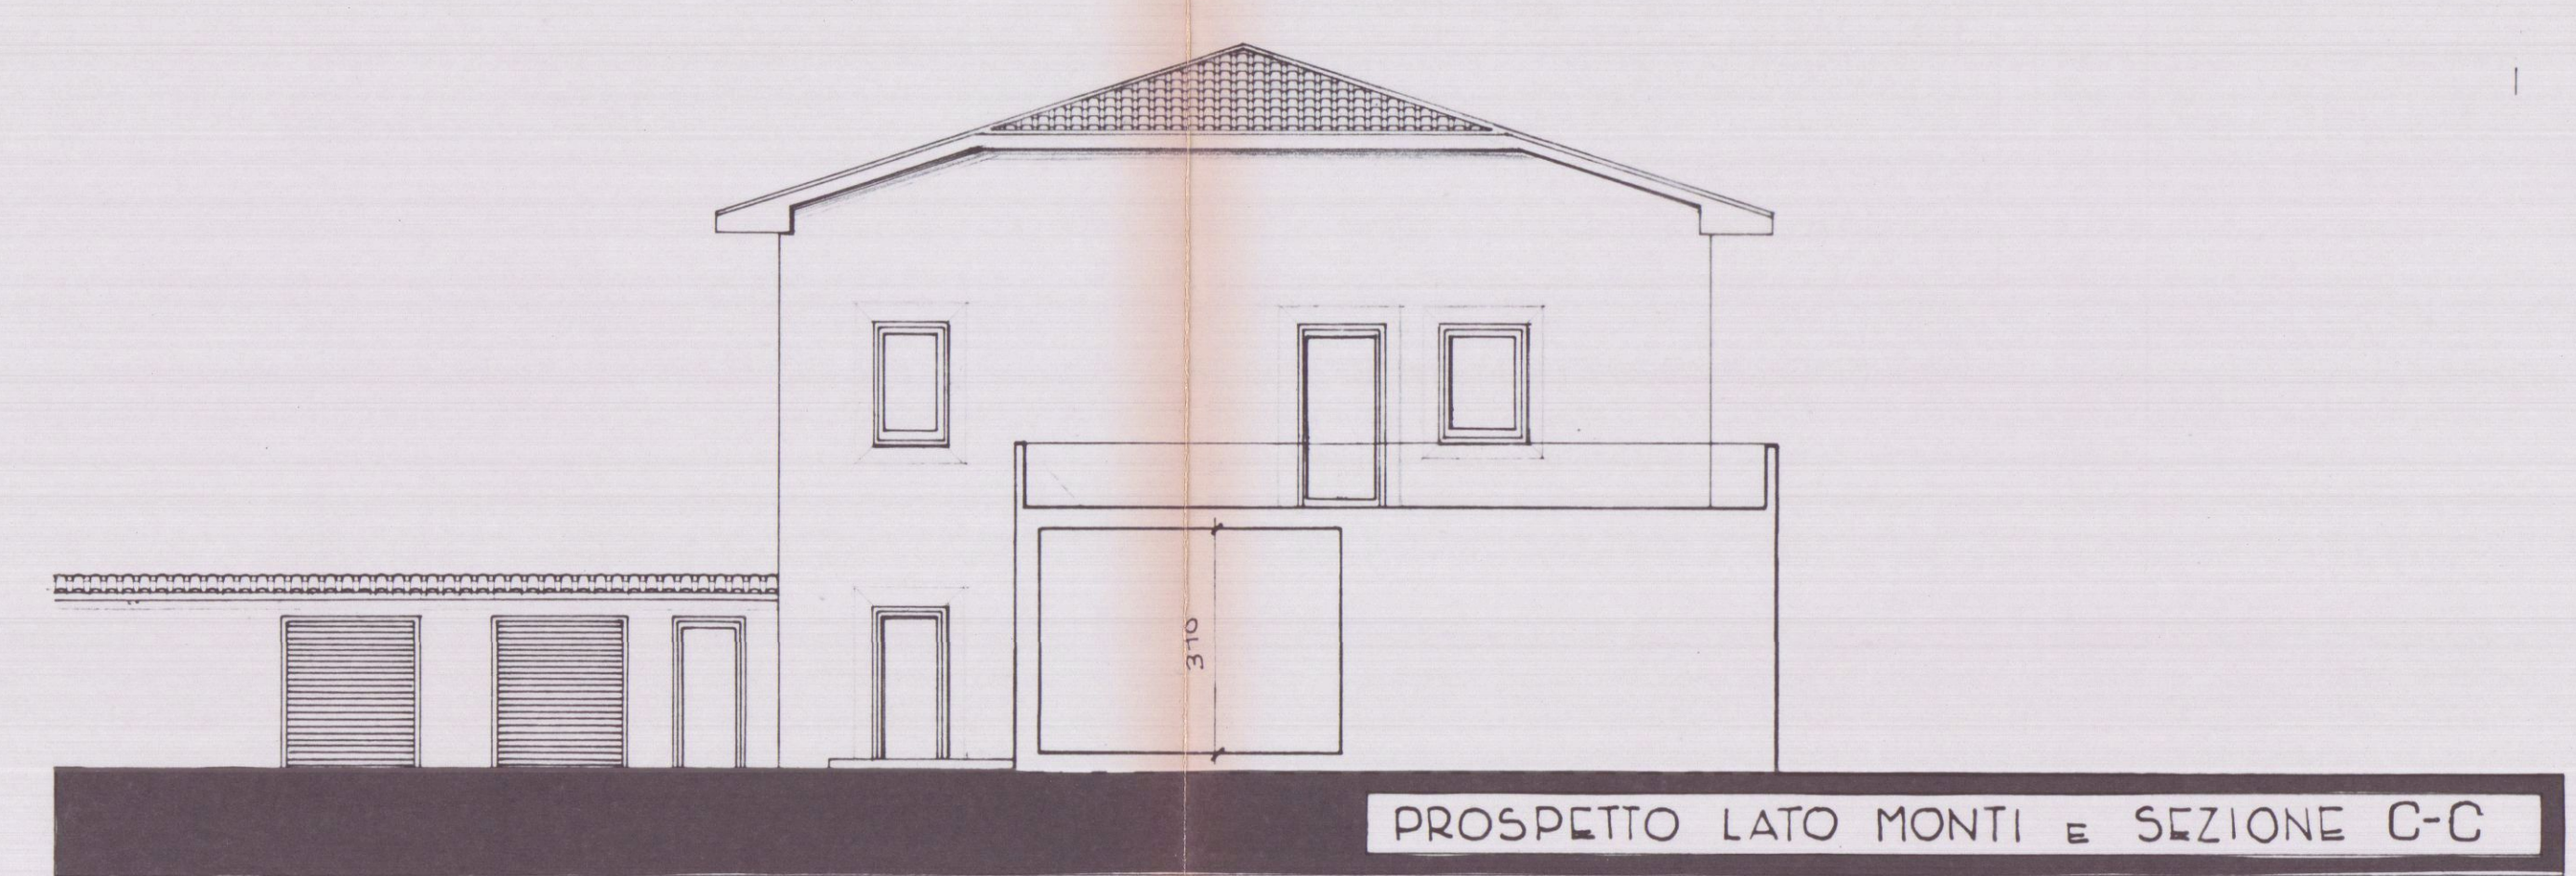

PROSPETTO LATO MONTI E SEZIONE C-C

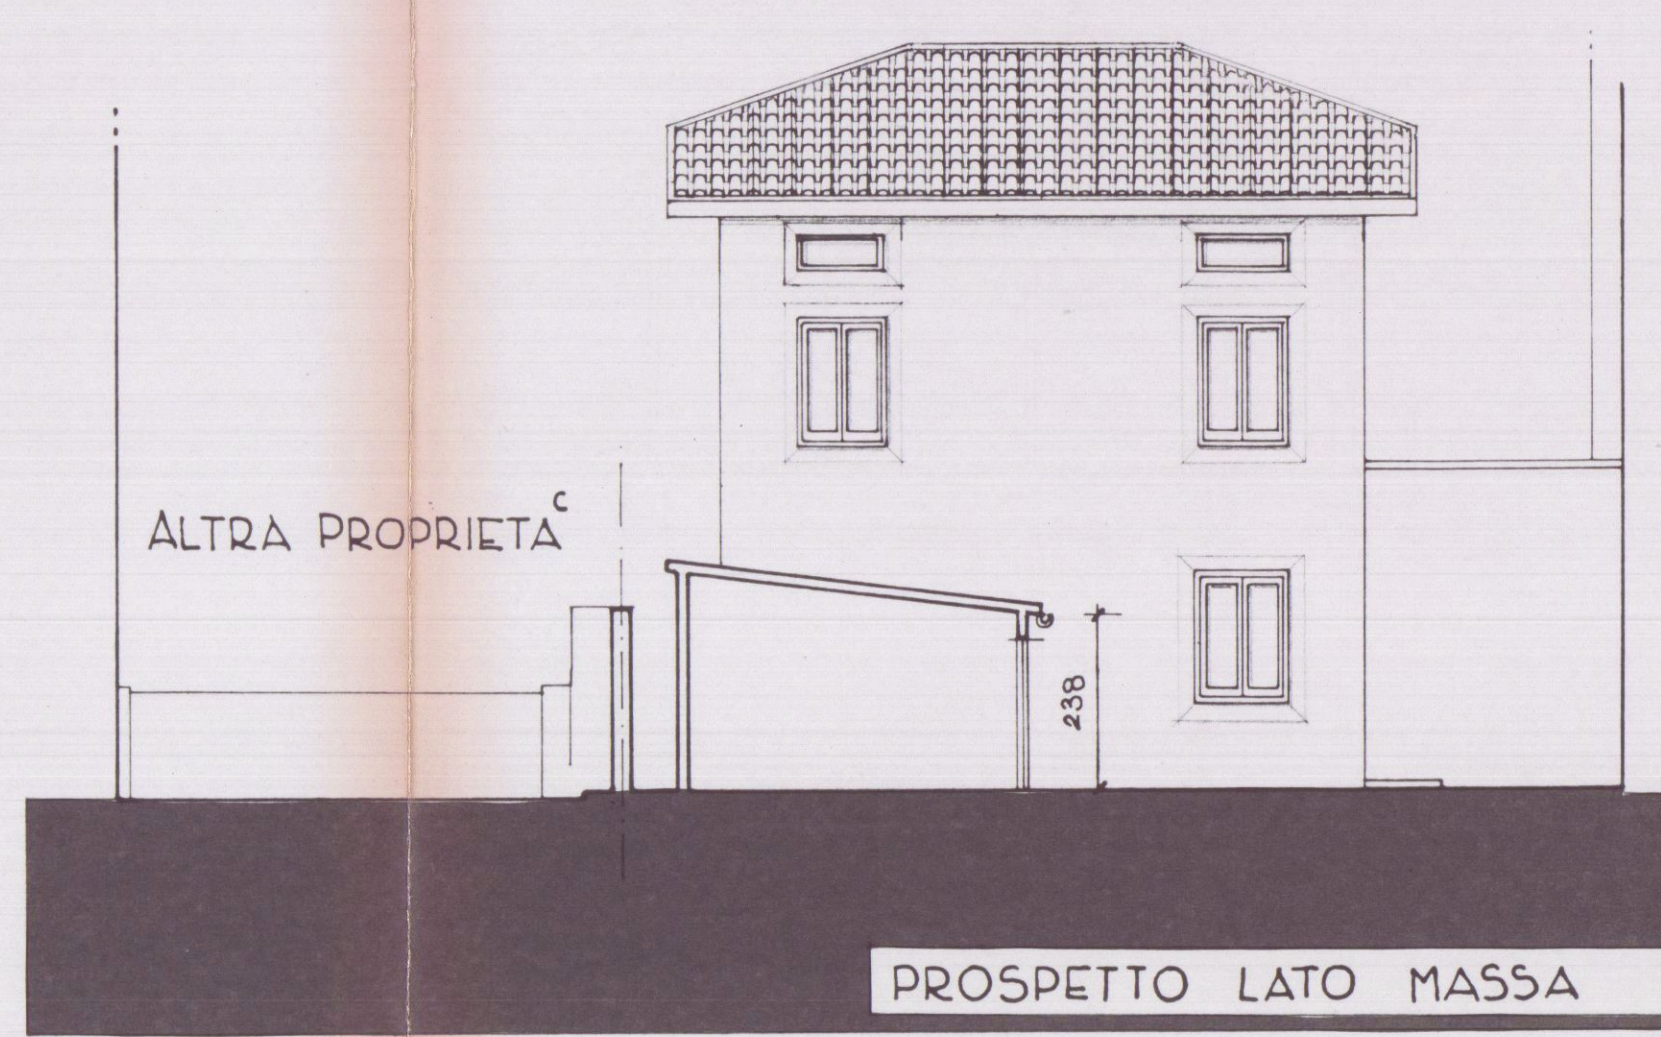

PROSPETTO LATO MASSA

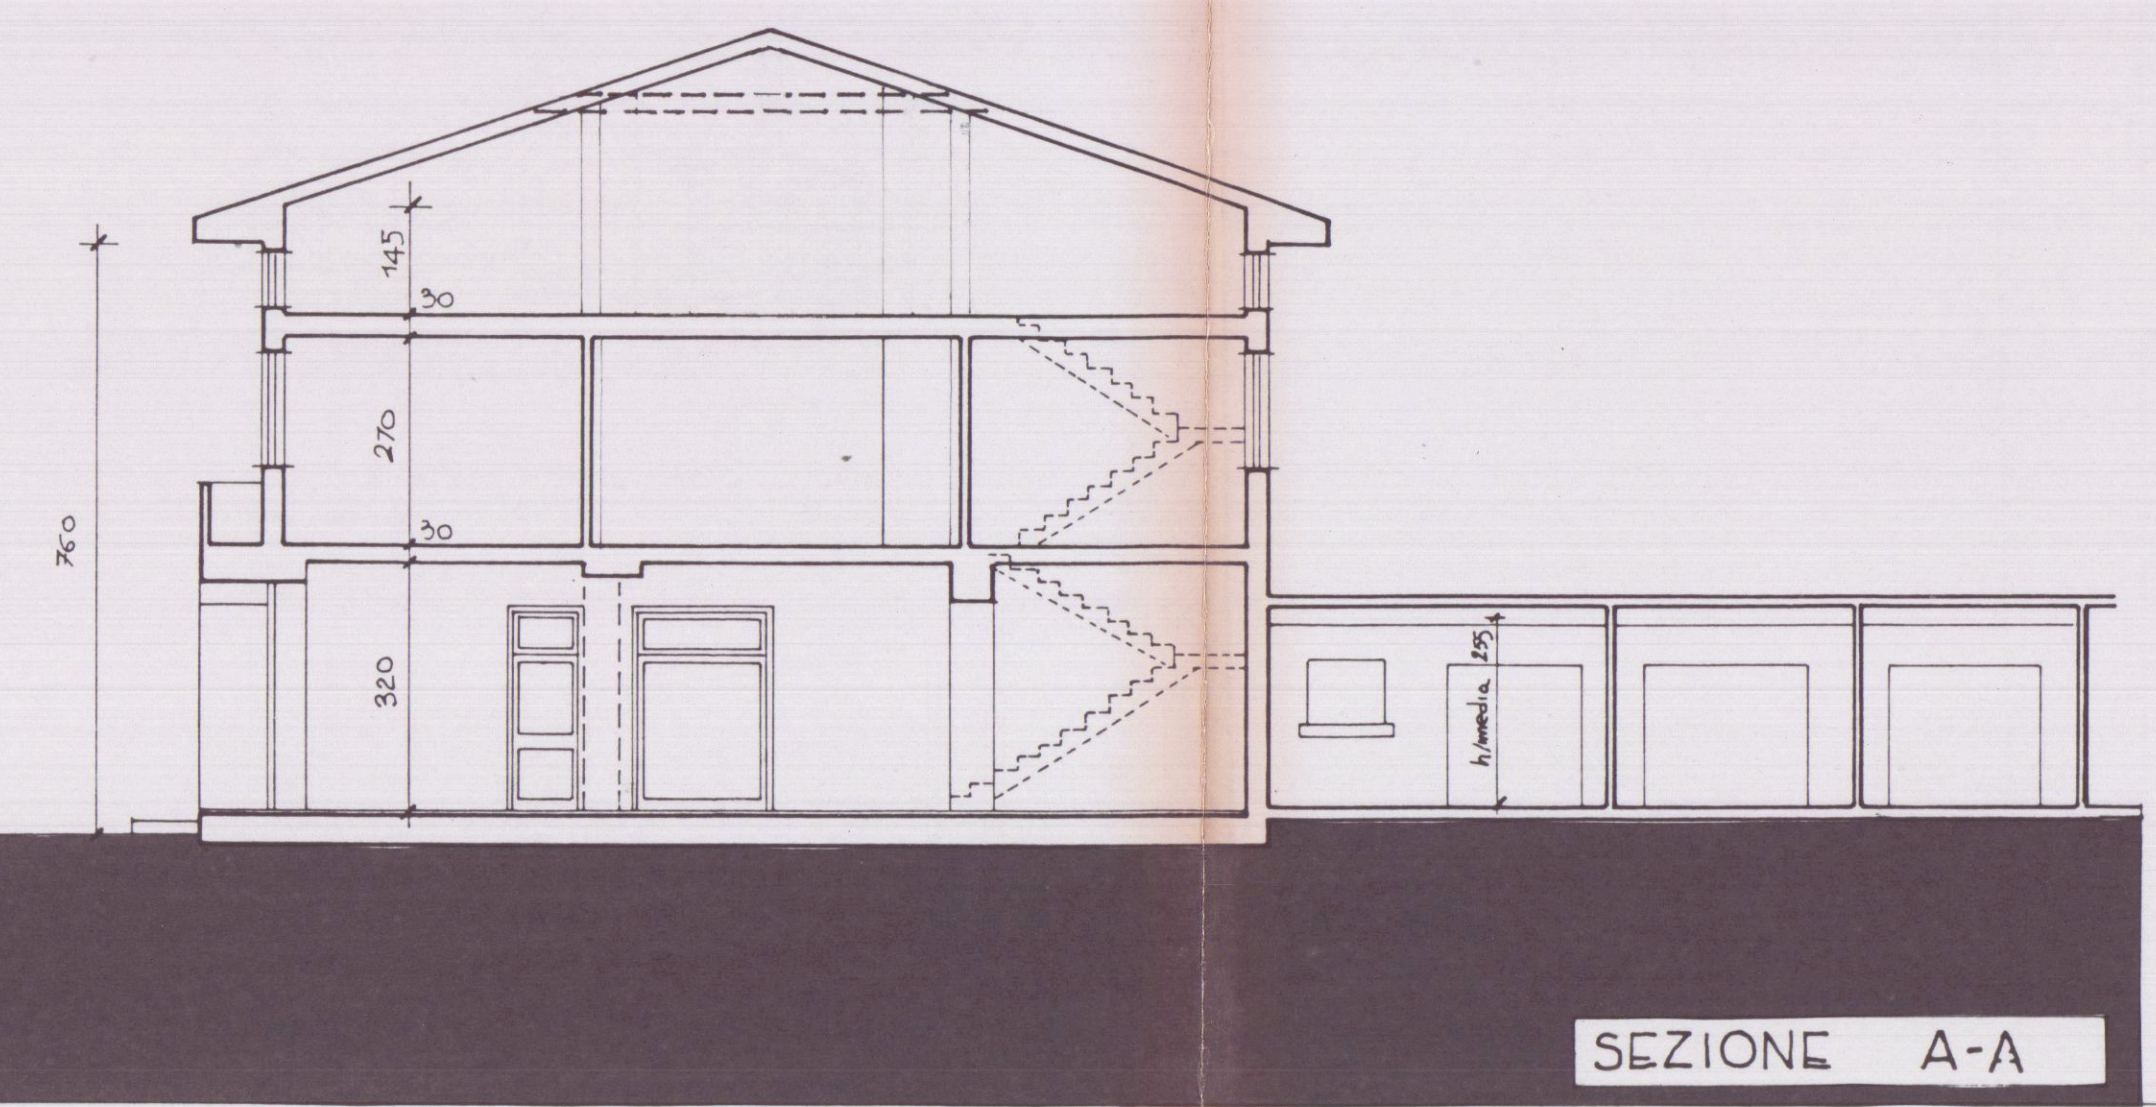

SEZIONE A-A

SCHEMA SUPERFICIE E VOLUME		
FABBRICATO ESISTENTE (PRIMA DELL'INTERVENTO)		
	SUPERFICIE	VOLUME
1 PIANO TERRA	$\frac{880 + 850}{2} \times \frac{1460 + 1440}{2} = \text{mq } 125,425 \times 3,60 = \text{mc } 451,53$	
2 PIANO PRIMO E SOTTOTETTO	$\frac{880 + 850}{2} \times \frac{1350 + 1320}{2} = \text{mq } 115,48 \times 3,60 = \text{mc } 415,73$	
3 GARAGES E CANTINA	$\frac{1075 + 1100}{2} \times \frac{440 + 415}{2} = \text{mq } 46,49 \times 2,55 = \text{mc } 118,55$	
TOTALE SUPERFICIE	$125,425 + 115,48 + 46,49 = \text{mq } 287,395$	
TOTALE VOLUME	$451,53 + 415,63 + 118,55 = \text{mc } 985,81$	
FABBRICATO DI PROGETTO (COME DA CONCESSIONE N° 11/94)		
	SUPERFICIE	VOLUME
1 PIANO TERRA	$\frac{880 + 850}{2} \times \frac{1460 + 1440}{2} = \text{mq } 125,425 \times 3,50 = \text{mc } 438,99$	
2 PIANO PRIMO E SOTTOTETTO	$\frac{880 + 850}{2} \times \frac{1350 + 1320}{2} = \text{mq } 115,48 \times 4,10 = \text{mc } 473,47$	
3 GARAGES E MAGAZZINO	$\frac{1075 + 1100}{2} \times \frac{440 + 415}{2} = \text{mq } 46,49 \times 2,55 = \text{mc } 118,55$	
TOTALE SUPERFICIE	$287,395$	
TOTALE VOLUME	$1031,01$	
(VOLUME DI PROGETTO) mc 1031,01 - mc 985,81 (VOLUME ESISTENTE) = = mc 45,2 (mc IN AUMENTO RISPETTO ALL'ESIST. PRIMA DELL'INTERVENTO)		