



Rilievi Topografici
Progettazione
Pratiche Catastrali
Perizie e Stime Immobiliari

Via Pacinetta, 5 angolo Via Roma - 54033 CARRARA
Telefax 0585 72035 - 339.4957403
E-MAIL: ingeo@tiscali.net geomstavari@tiscali.net

BENVENUTI geom. Paolo
CAPOZANI geom. Marco
TAVARINI geom. Stefano

COMUNE DI CARRARA
26 GEN. 2004

COMUNE di CARRARA


Progetto:
Manutenzione straordinaria
e
costruzione portico esterno

TAVOLA N.2
PLANIMETRIA
STATO DI
PROGETTO
SCALA 1:100


Progettista
Geom. Stefano TAVARINI

Committente:
Sig.ra BOGAZZI Anna Maria
Bogazzi Anna Maria

Planimetria PIANO TERRA
Stato PROGETTO

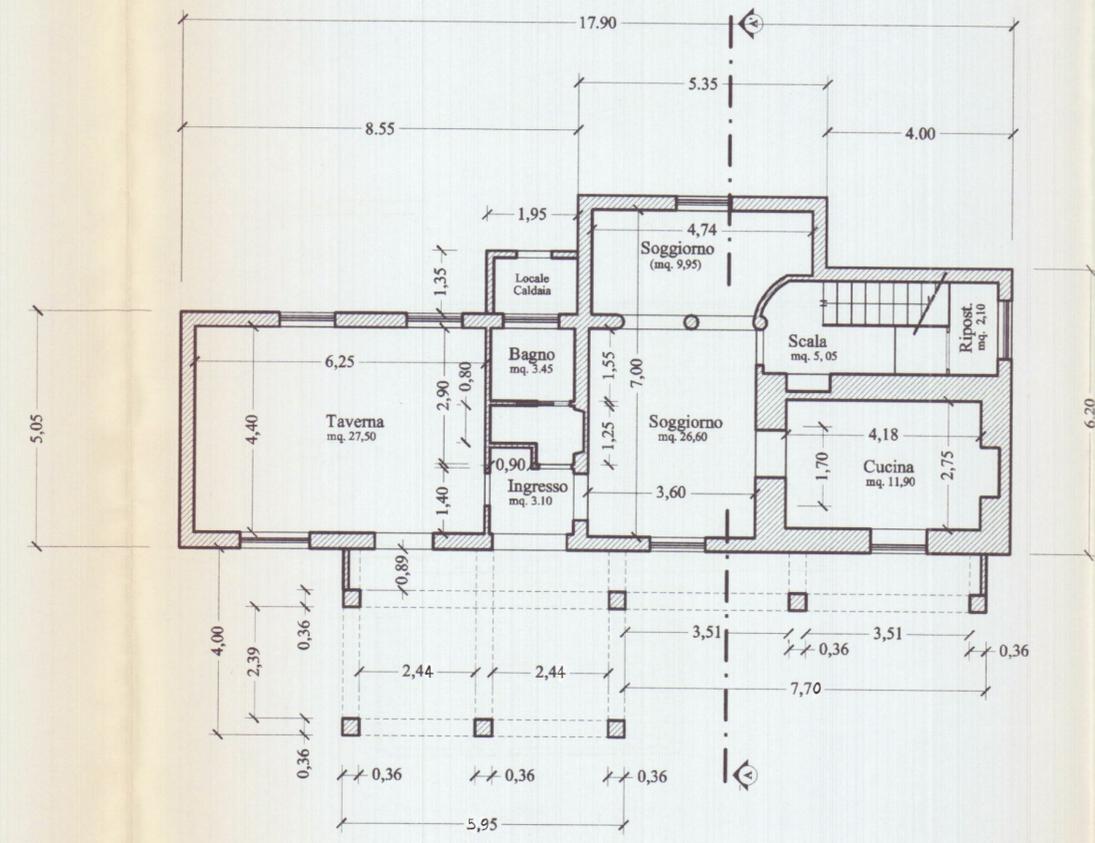

Planimetria PIANO PRIMO
Stato PROGETTO

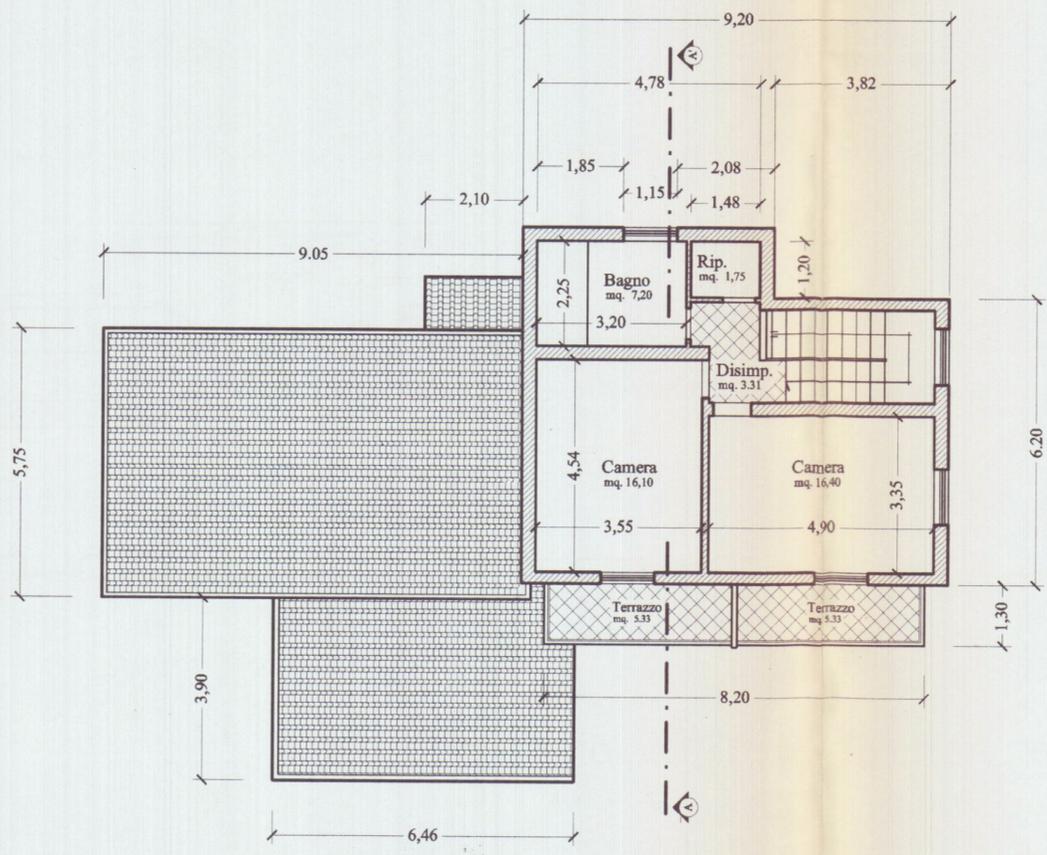

Planimetria COPERTURA
Stato PROGETTO

