



Rilievi Topografici  
Progettazione  
Pratiche Catastrali  
Perizie e Stime Immobiliari

BENVENUTI geom. Paolo  
SAPOVANI geom. Marco  
TAVARINI geom. Stefano

Via Puccinetta 8 angolo Via Roma - 54038 CARRARA  
Telefono 0585.72035 - 339.4957403  
E-MAIL: ingeo@tccadnet.it geom.tavarini@tccadnet.it



**COMUNE di CARRARA**

**Progetto:**  
Manutenzione straordinaria  
e  
costruzione portico esterno

TAVOLA N.2  
PLANIMETRIA  
STATO DI  
PROGETTO  
SCALA 1:100

**Progettista**  
Geom. Stefano TAVARINI


**Committente:**  
Sig.ra BOGAZZI Anna Maria

APPROVATO


COMUNE DI CARRARA  
SETTORE URBANISTICA

Approvato dal Dirigente alle condizioni  
indicate nella Concessione edilizia  
n. 26 del 2004  
elaborato grafico Tav. Tavarini  
dal Nucleo Valutazione del 16/4/04  
Il Responsabile del Procedimento  
(Pezziola Geom. Stefano)

**Planimetria PIANO TERRA**  
Stato PROGETTO

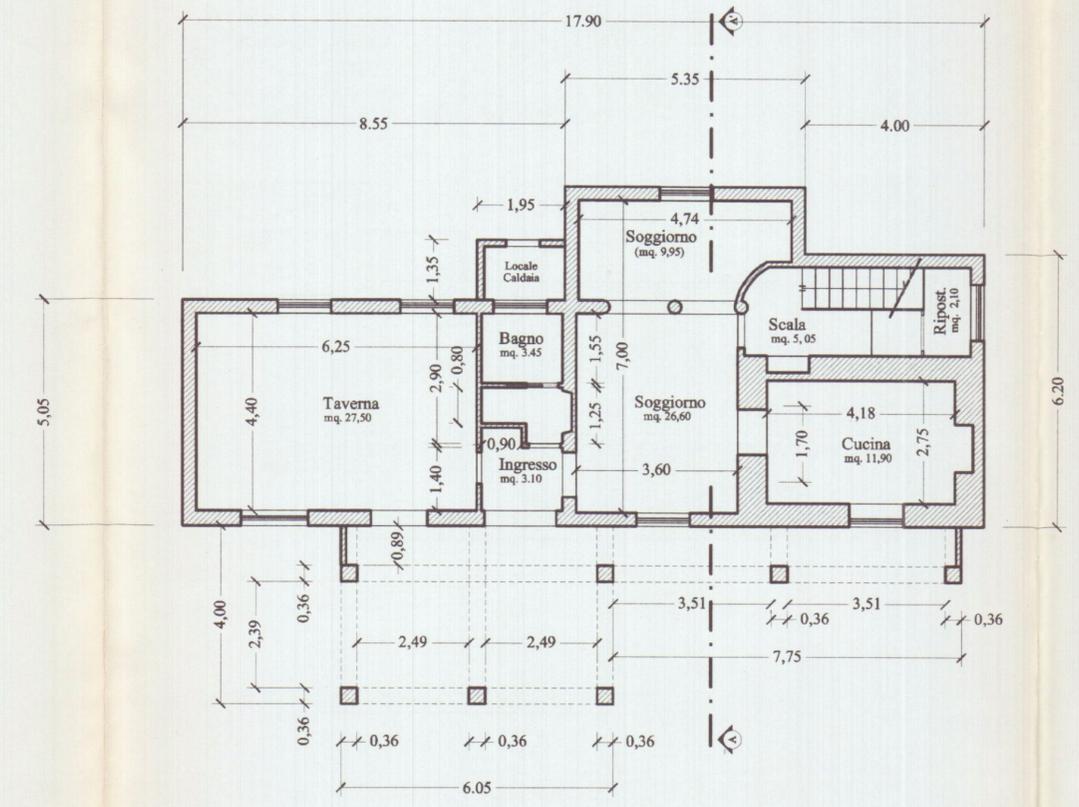

**Planimetria PIANO PRIMO**  
Stato PROGETTO

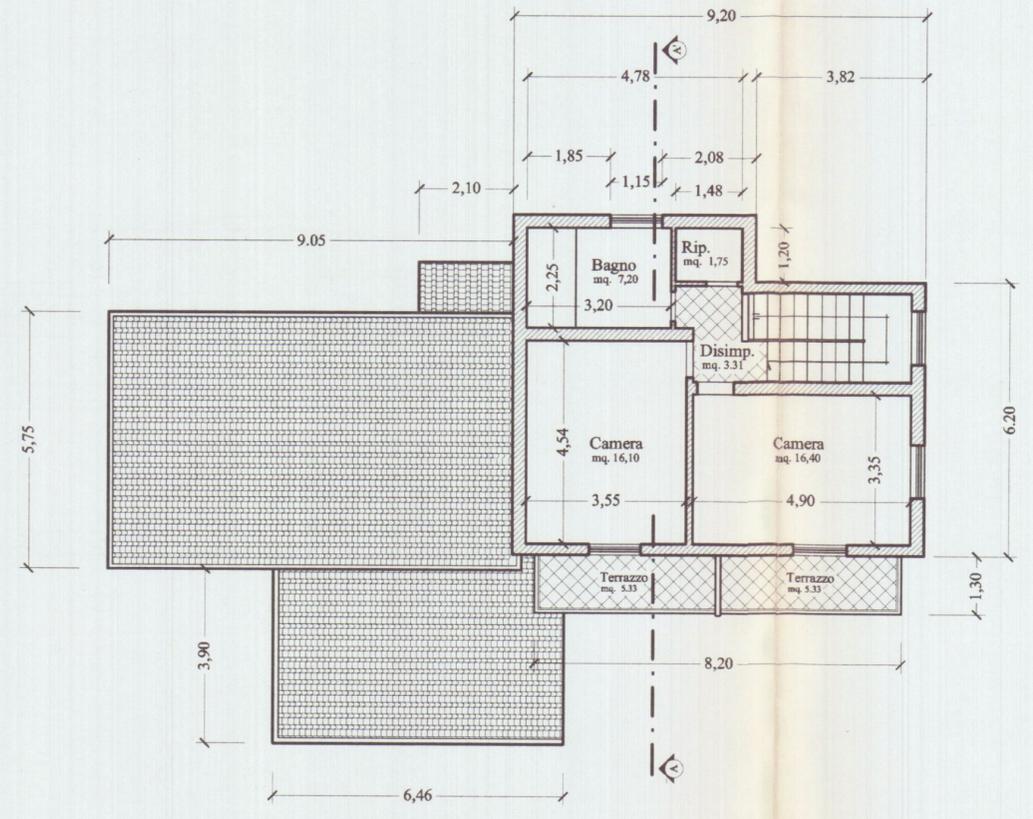

**Planimetria COPERTURA**  
Stato PROGETTO

