



Rilievi Topografici
Progettazione
Pratiche Catastrali
Perizie e Stime Immobiliari

Via Puccinella, 5 angolo Via Roma - 51033 CARRARA
Telefono 0585.72035 - 339.4957403
E-MAIL: ingeo@sticabnet.it geom.tavarini@sticabnet.it

BENEFITARI
CARRARA
COMUNE DI CARRARA
26 GEN. 2004

COMUNE di CARRARA

Progetto:
Manutenzione straordinaria
e
costruzione portico esterno

TAVOLA N.1
PLANIMETRIA
STATO ATTUALE
SCALA 1:100

Progettista
Geom. Stefano TAVARENI


Committente:
Sig.ra BOGAZZI Anna Maria

APPROVATO


COMUNE DI CARRARA
SETTORE URBANISTICA

Approvato dal Dirigente alle condizioni
indicate nella Concessione edilizia
n° 26 del 2004
elaborato grafico dal Nucleo Valutazione del
Il Responsabile del Procedimento
(Pezzica Geom. ...)

Planimetria PIANO TERRA
Stato ATTUALE

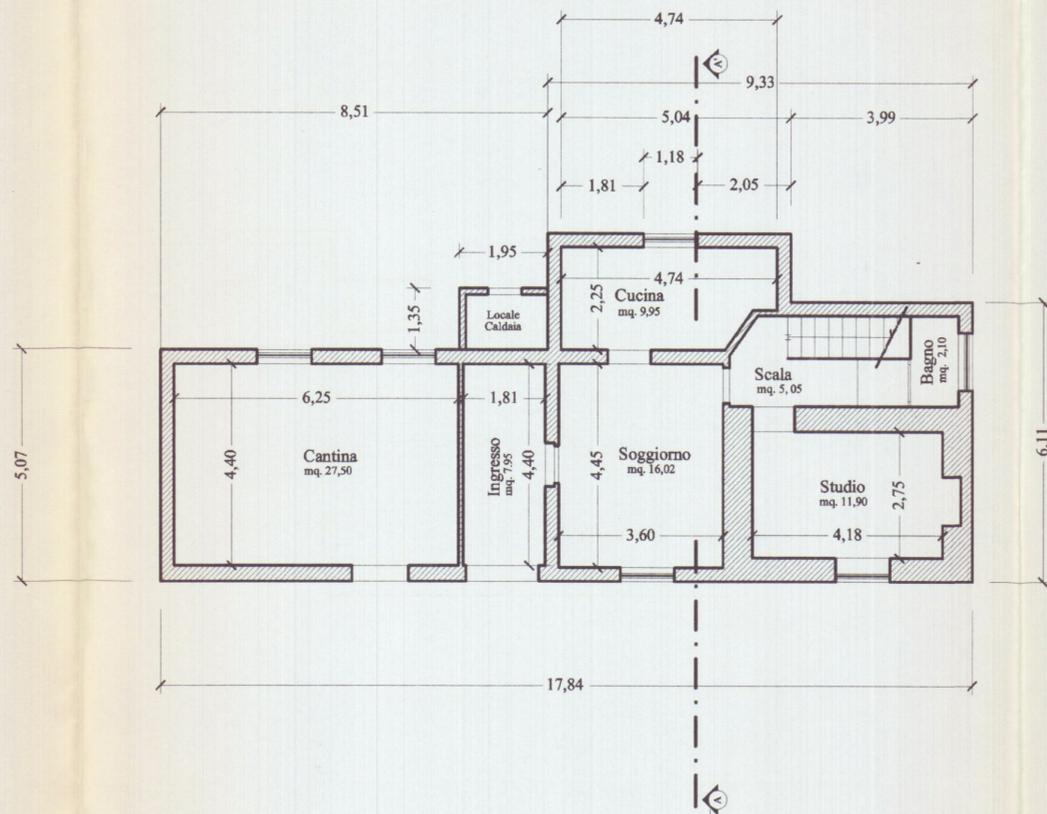

Planimetria PIANO PRIMO
Stato ATTUALE

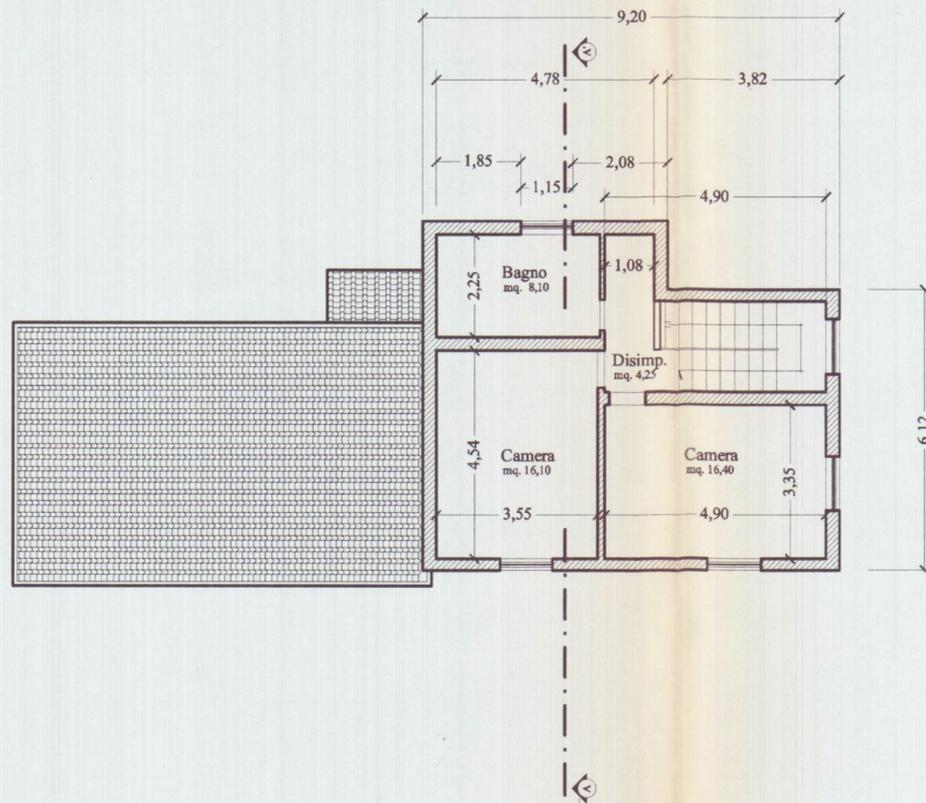

Planimetria COPERTURA
Stato ATTUALE

