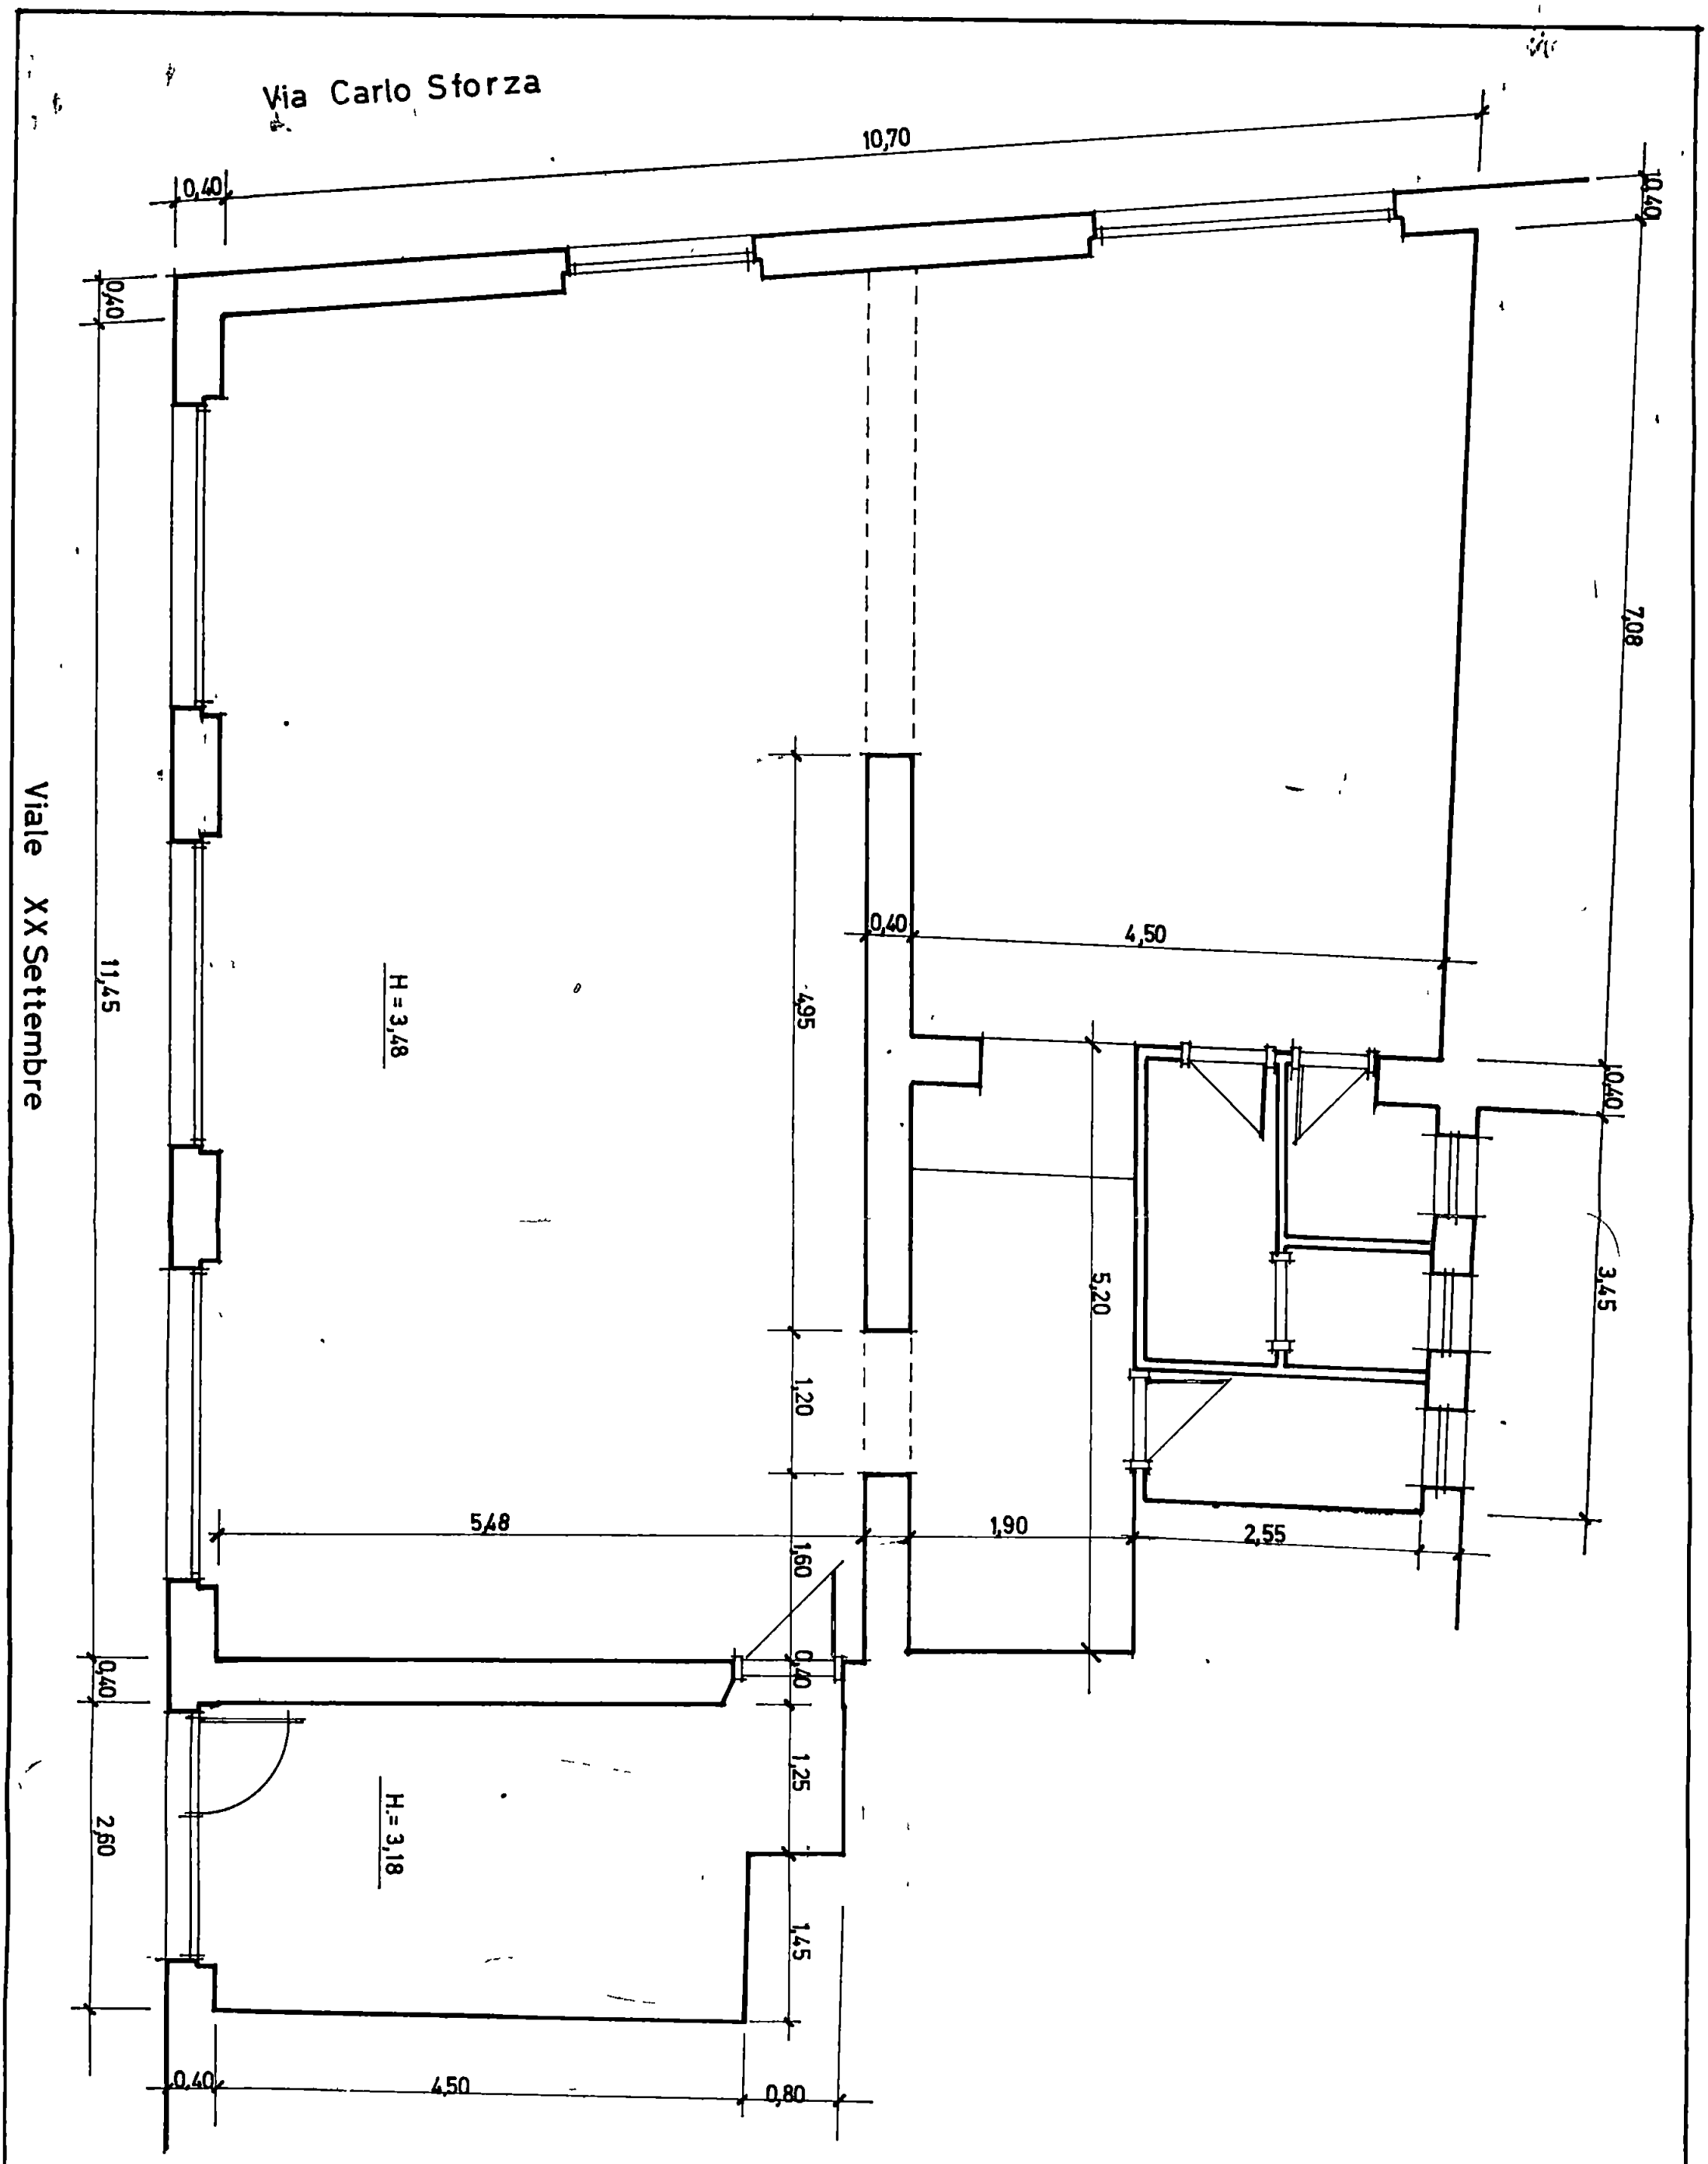

scala 1:50

TAV. . N°	OGGETTO	PROP.: LIDIA MATELLI	PROGETTISTA
01	STATO ATTUALE	TITOLO: RISTRUTTURAZIONE LOCALI AD USO COMMERCIALE IN AVENZA DI CARRARA	

F. 81 - 1/1000

Comune di Carrara

Foglio 81

Scala 1:1000

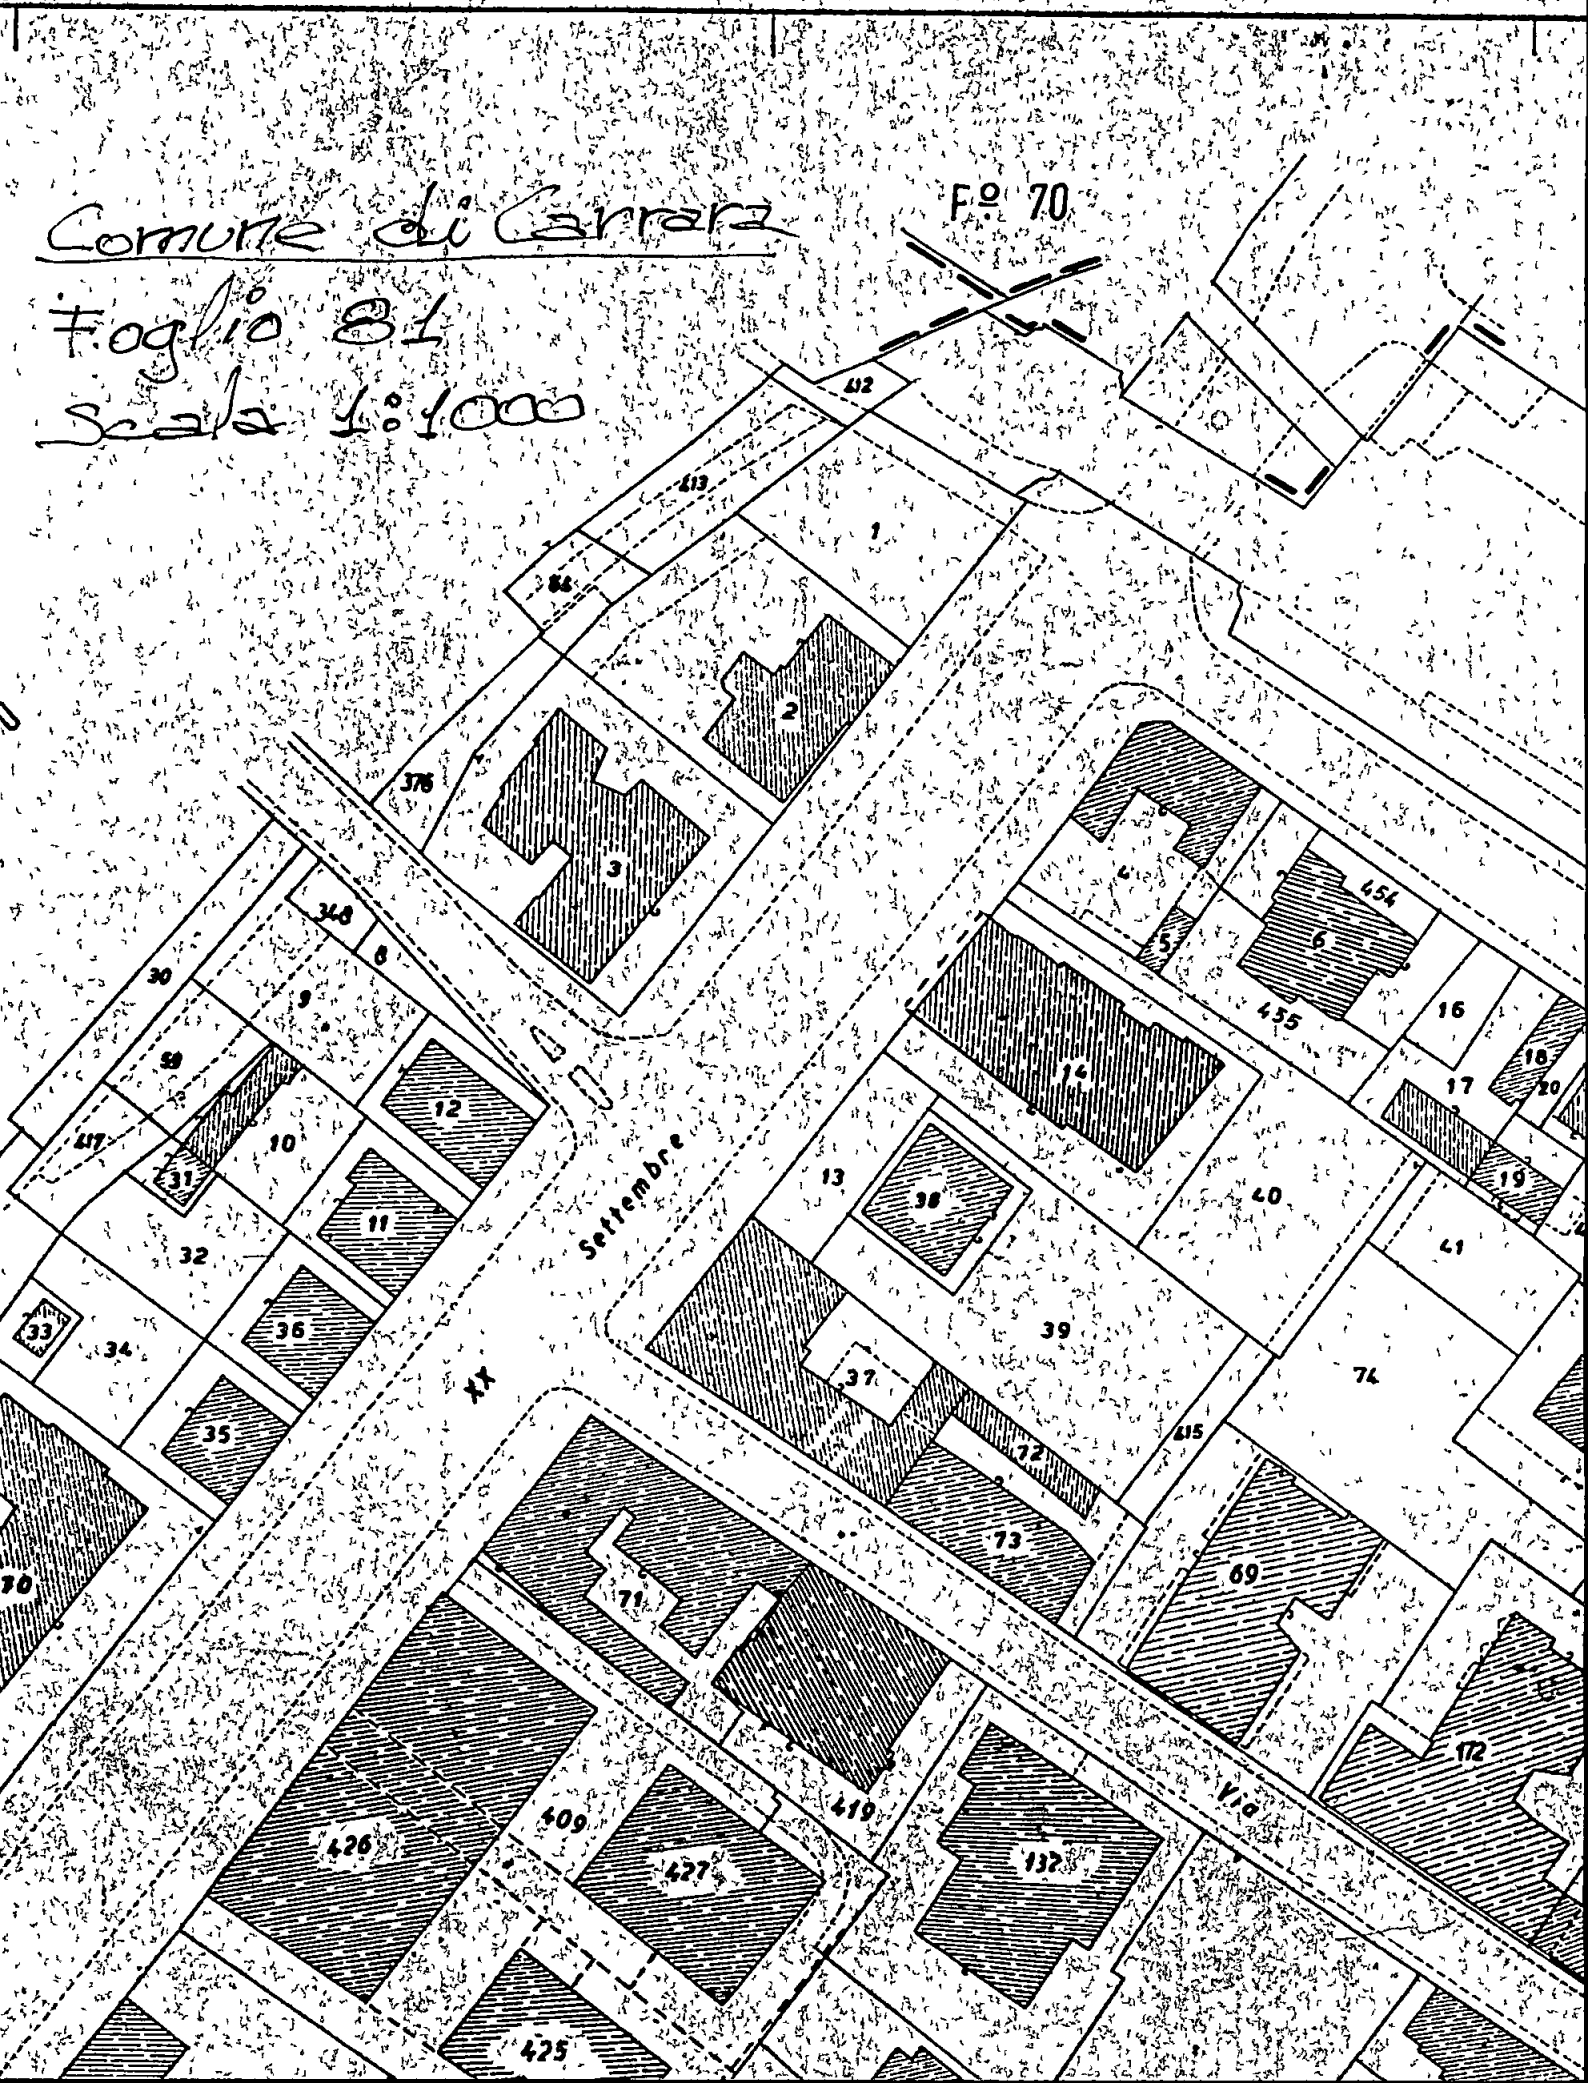

E 1 585 000
N 4 878 200
SETTEMBRE
VIA E. PETACCHI
VIA FILATTIERA
FILATTIERA
VIA G TONIOLO
VIALE
SARZANA
VIA GIOVAN PIETRO
SETTEMBRE
OVANNI BOSCO