




Rilievi Topografici
Progettazione
Pratiche Catastali
Perizie e Stime Immobiliari

Via Puccinetta, 8 angolo Via Roma - 54033 CARRARA
Telefon: 0585.72035 - 339.4957403
E-MAIL: negro@tiscali.net geom.tavarini@tiscali.net

BENVENUTI geom. Paolo
CASSANI geom. Marco
TAVARINI geom. Stefano

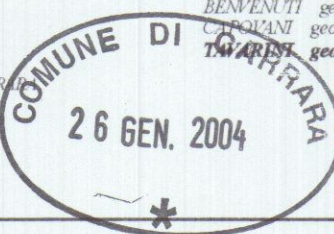

COMUNE di CARRARA

Progetto:

Manutenzione straordinaria
e
costruzione portico esterno

TAVOLA N.6

PROSPETTO
E SEZIONE
RAFFRONTO
SCALA 1:100

Progettista

Geom. Stefano



Committente:


Sig.ra BOGAZZI Anna Maria

Bogazzi Anna Maria


APPROVATO

COMUNE DI CARRARA
SETTORE URBANISTICA


Approvato dal Dirigente alle condizioni
indicate nella Concessione edilizia
n° 26 del 2004
elaborato grafico Tav. esaminato
dal Nucleo Valutazione del
Il Responsabile del Procedimento
(Pezziola Geom. Roberto)

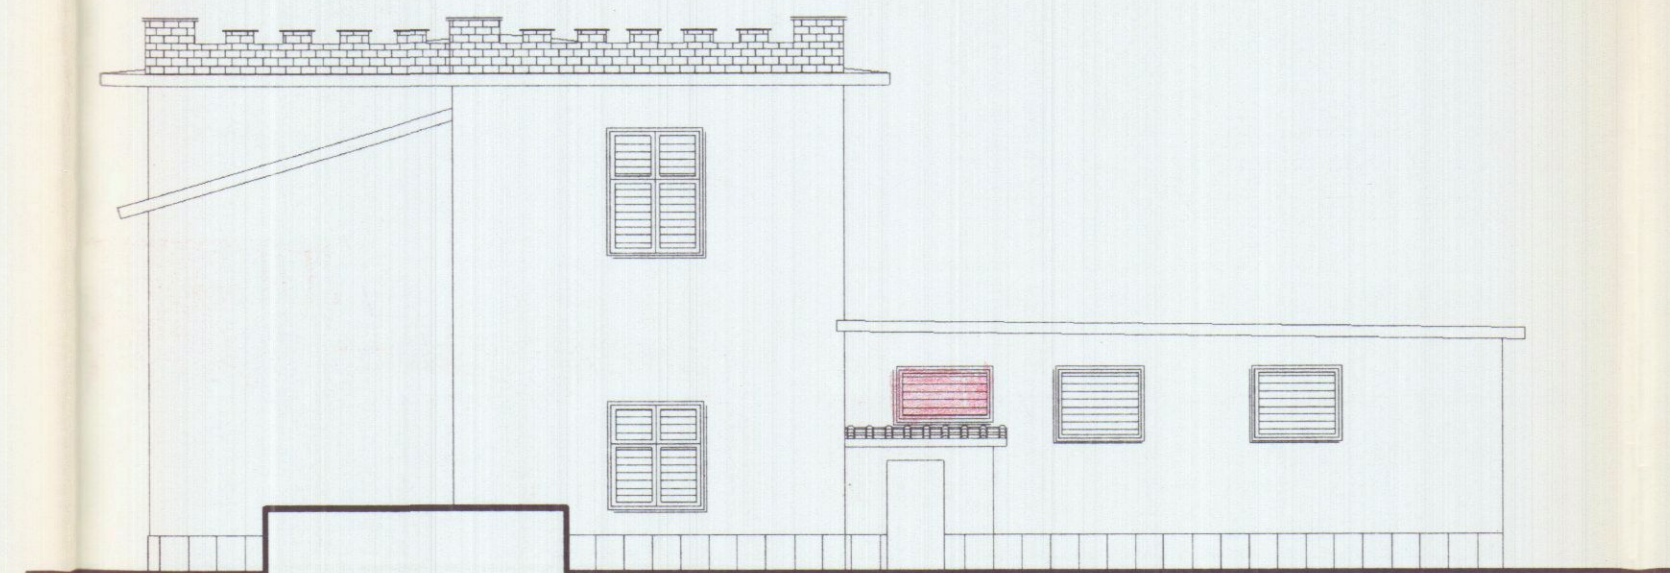


Prospetto NORD

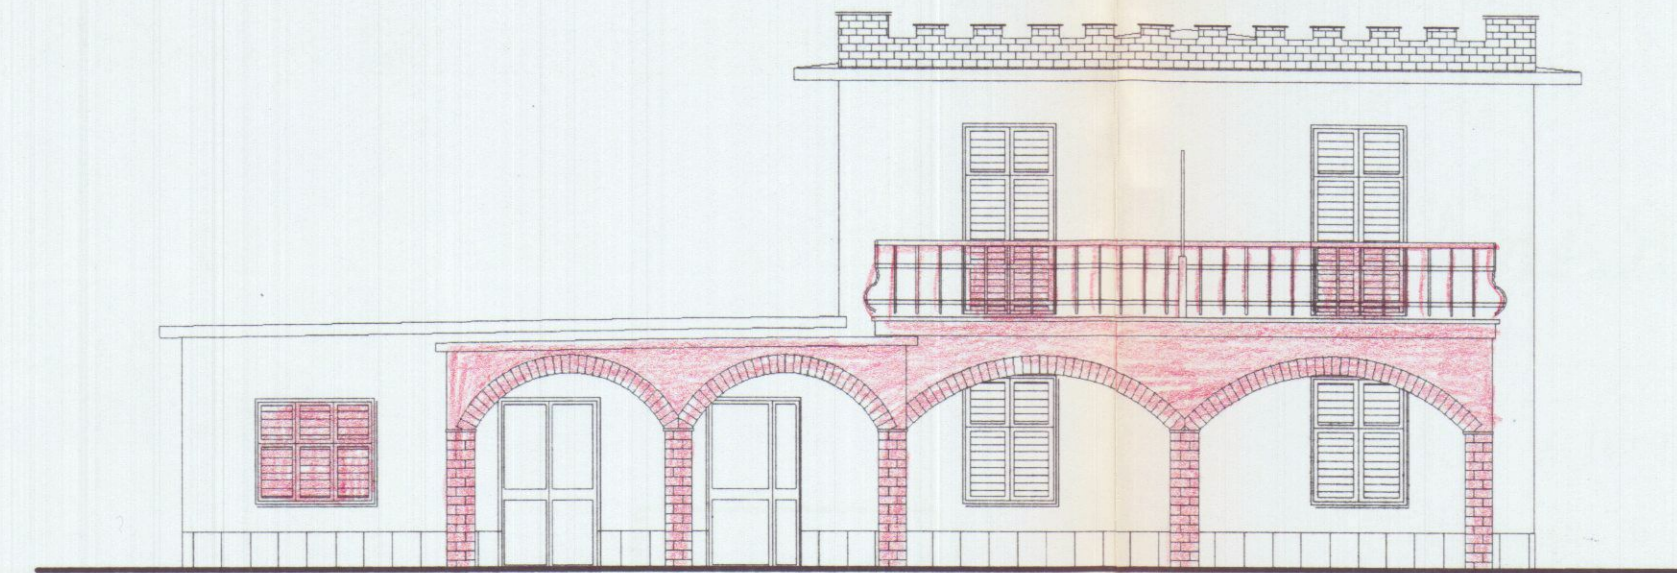


Prospetto SUD

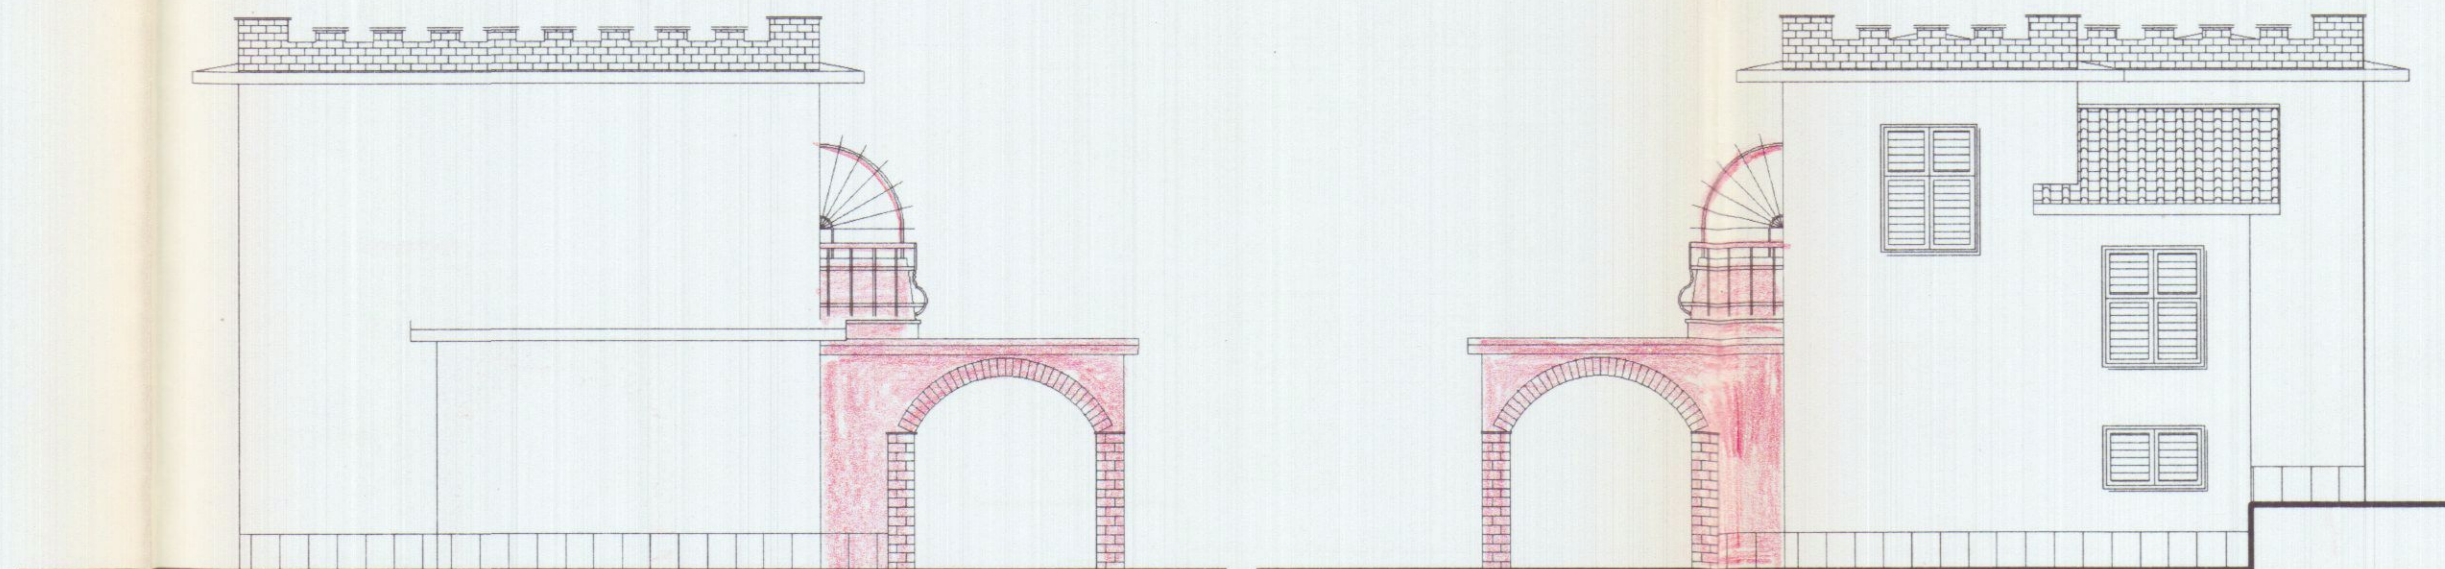

Prospetto OVEST

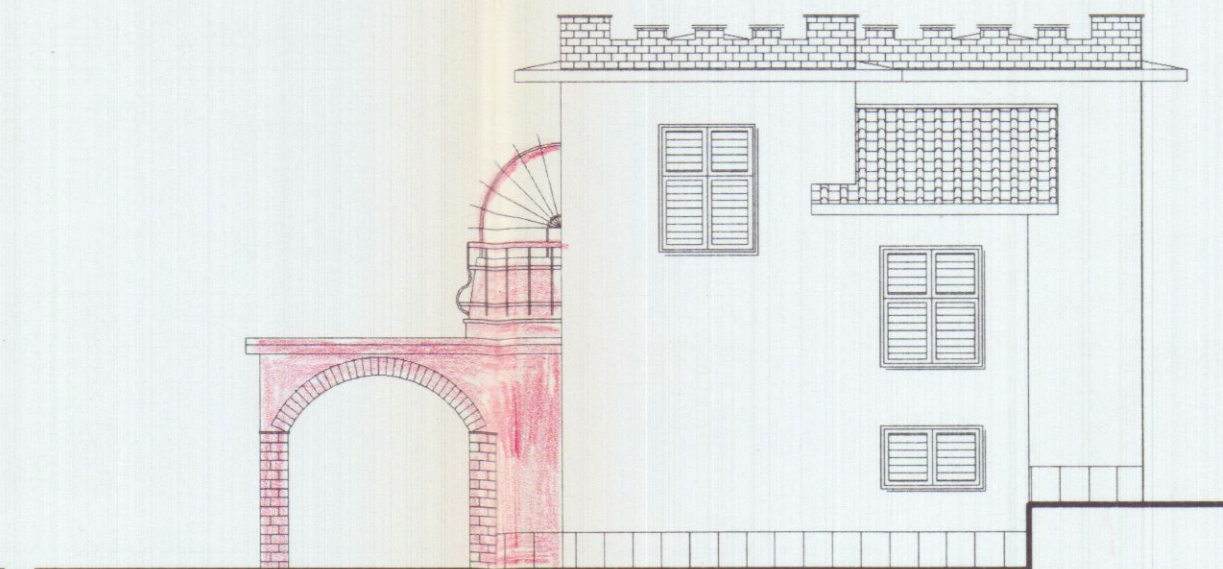

Prospetto EST

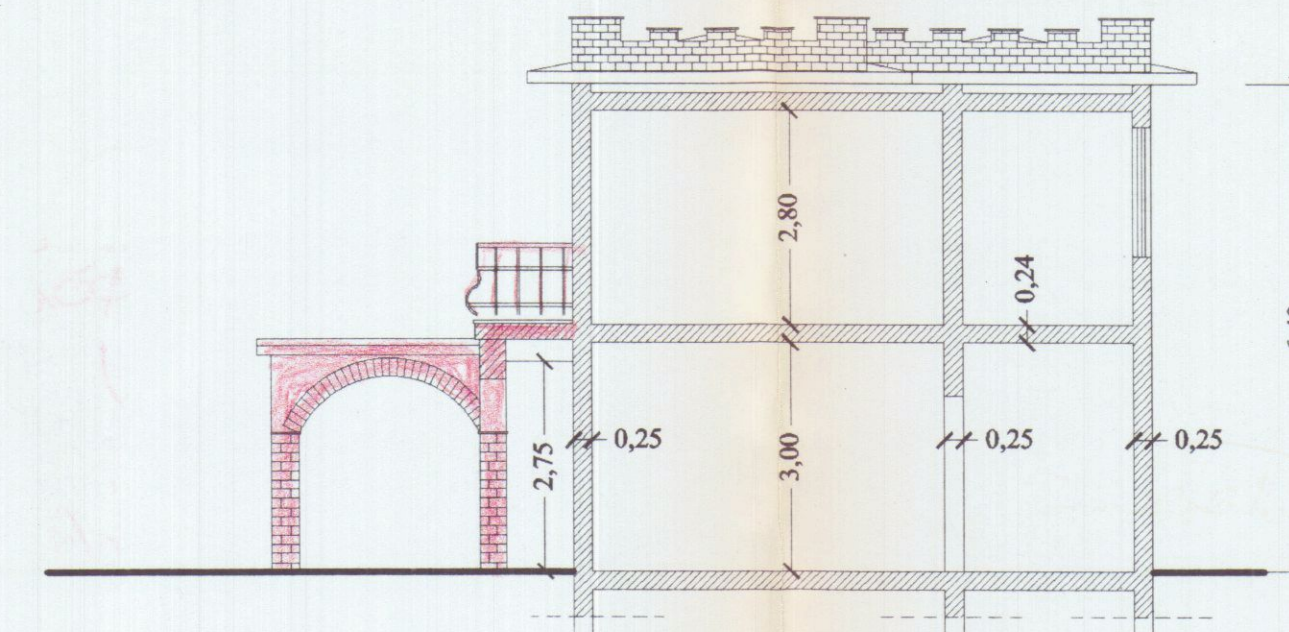

Sezione A-A'