



----- PROVINCIA DI MASSA CARRARA -----

**Progetto per nuova realizzazione di edificio
plufamiliare in loc. Nazzano
Via Molina n. 21**

La Torraca Rosaria

Geom. Guido Lorenzani

APPROVATO

[illegible]



Planimetria generale delle piantumazioni

Scale 1/100-200

STATO di PROGETTO

4

Planimetria generale

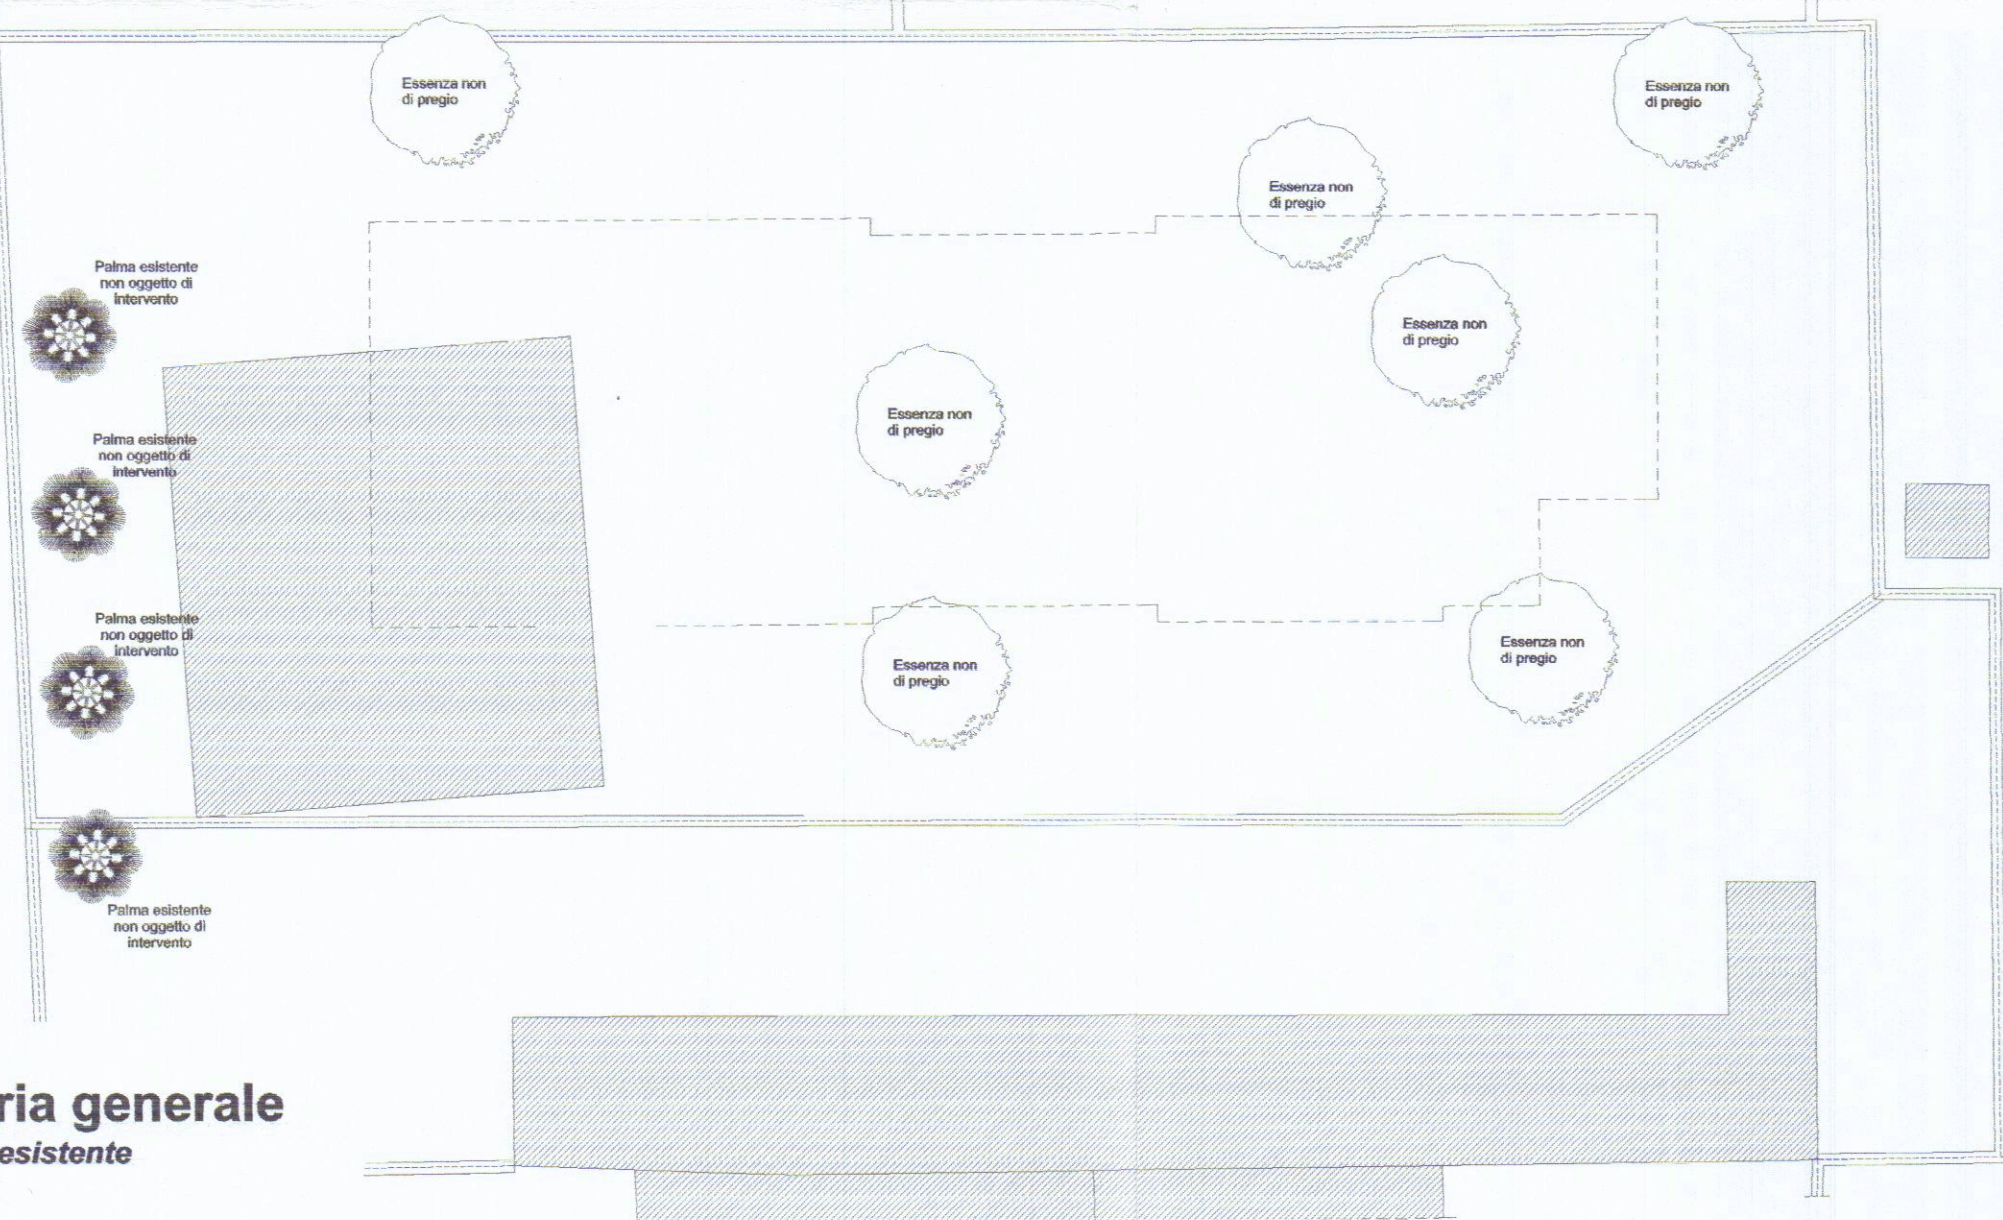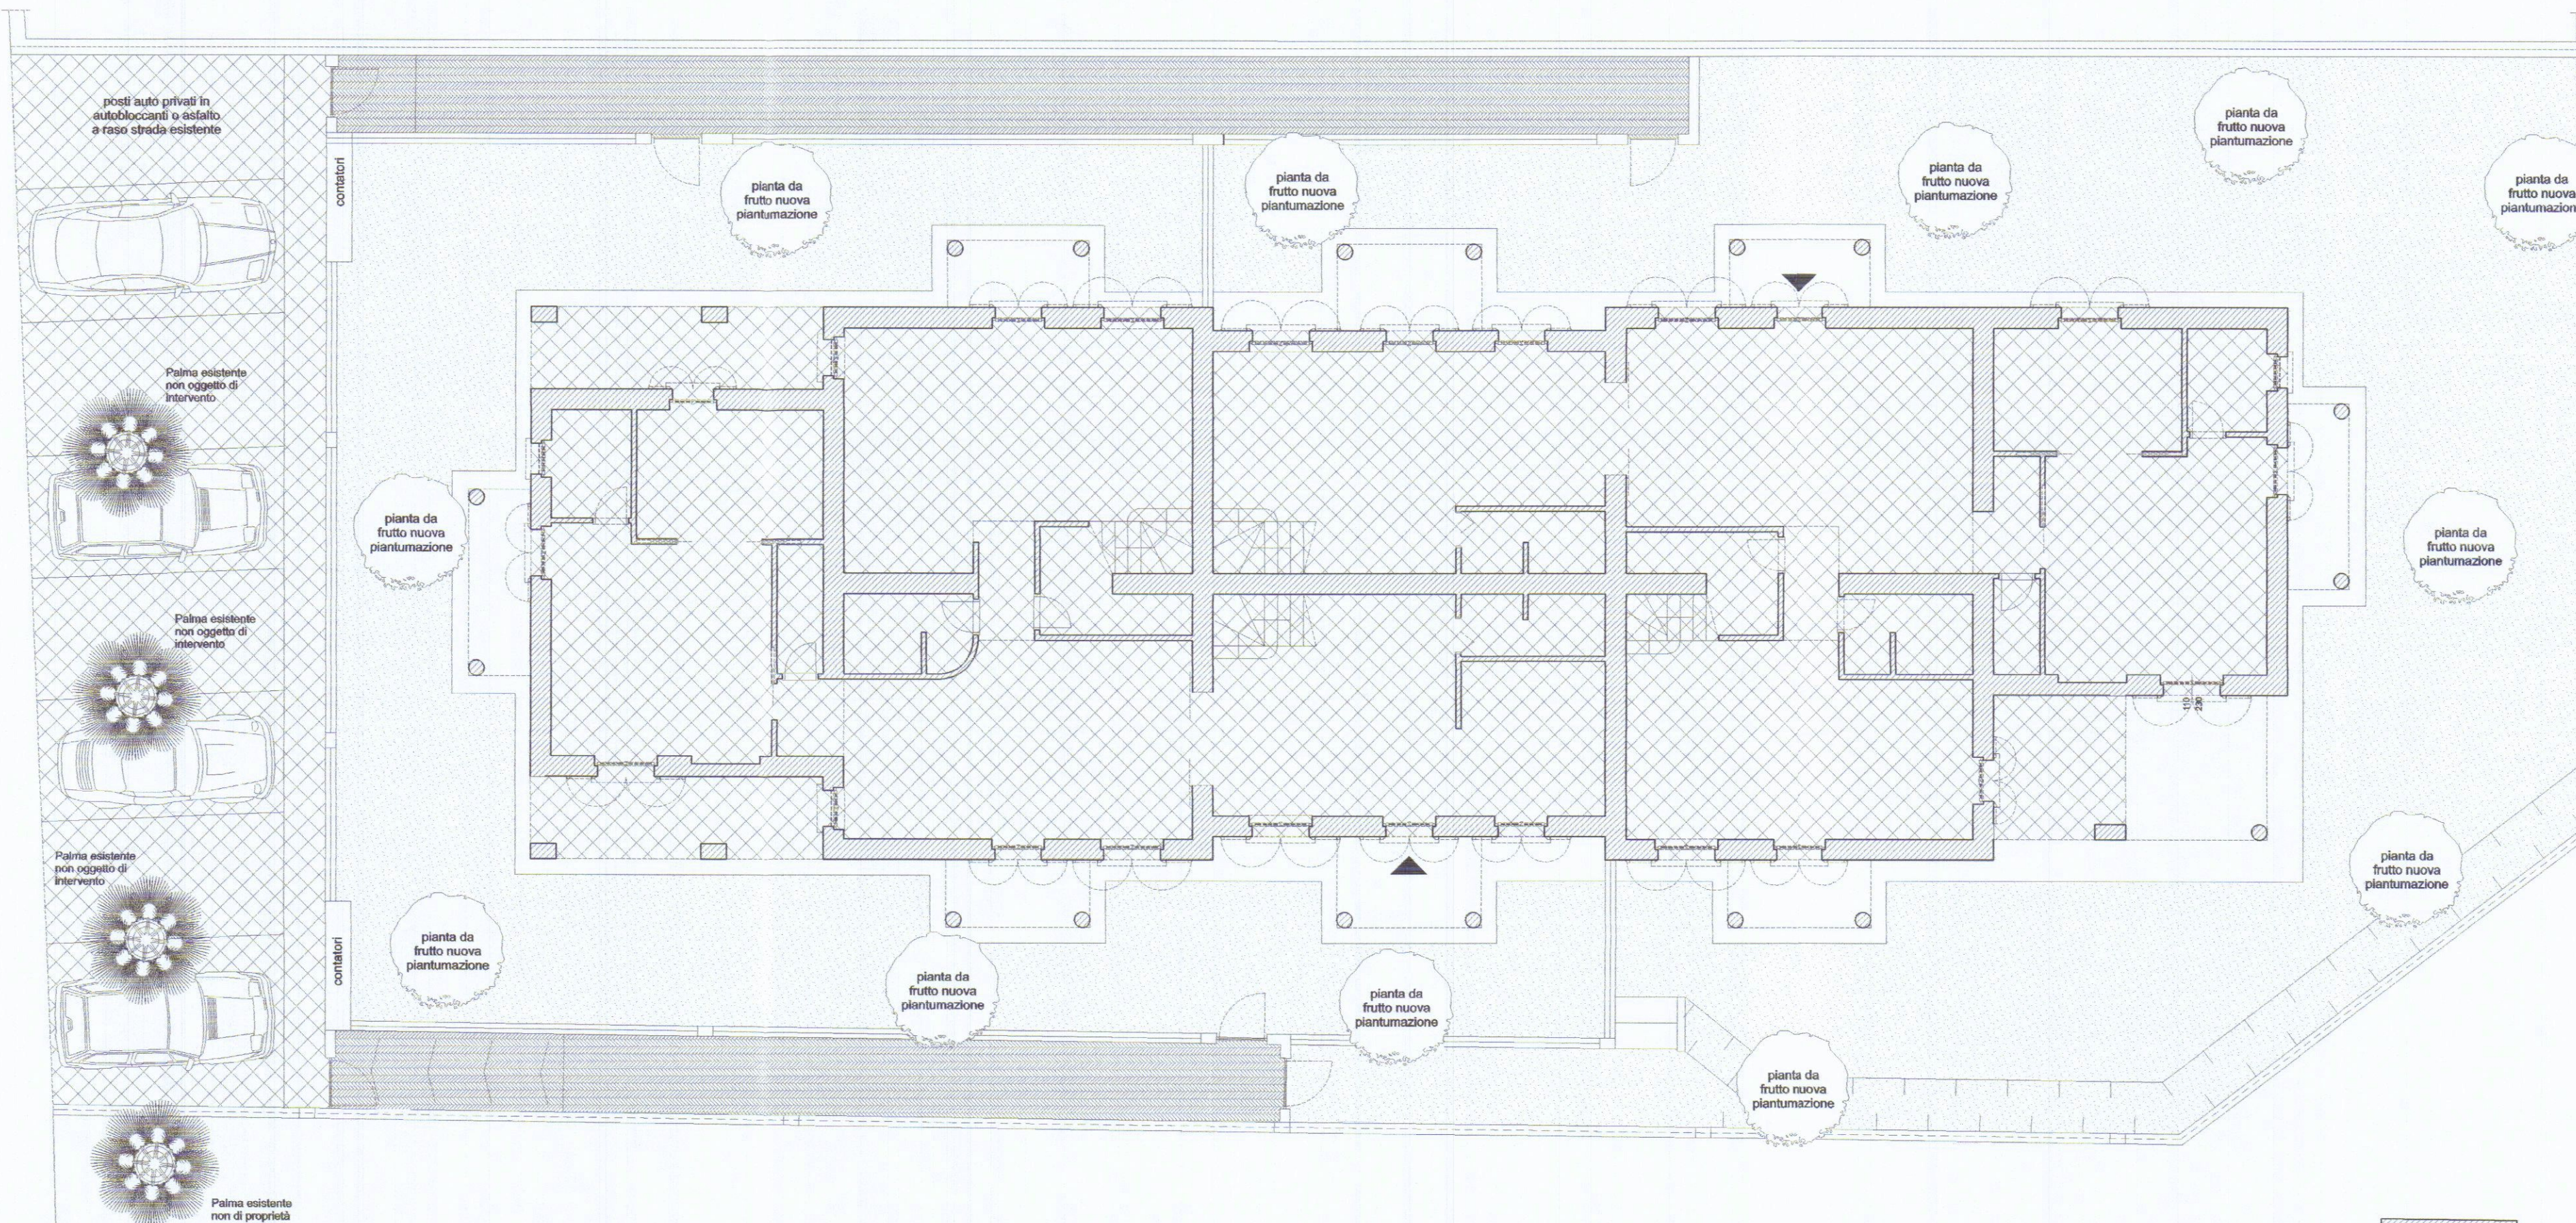

Planimetria generale