




STATO DI FATTO

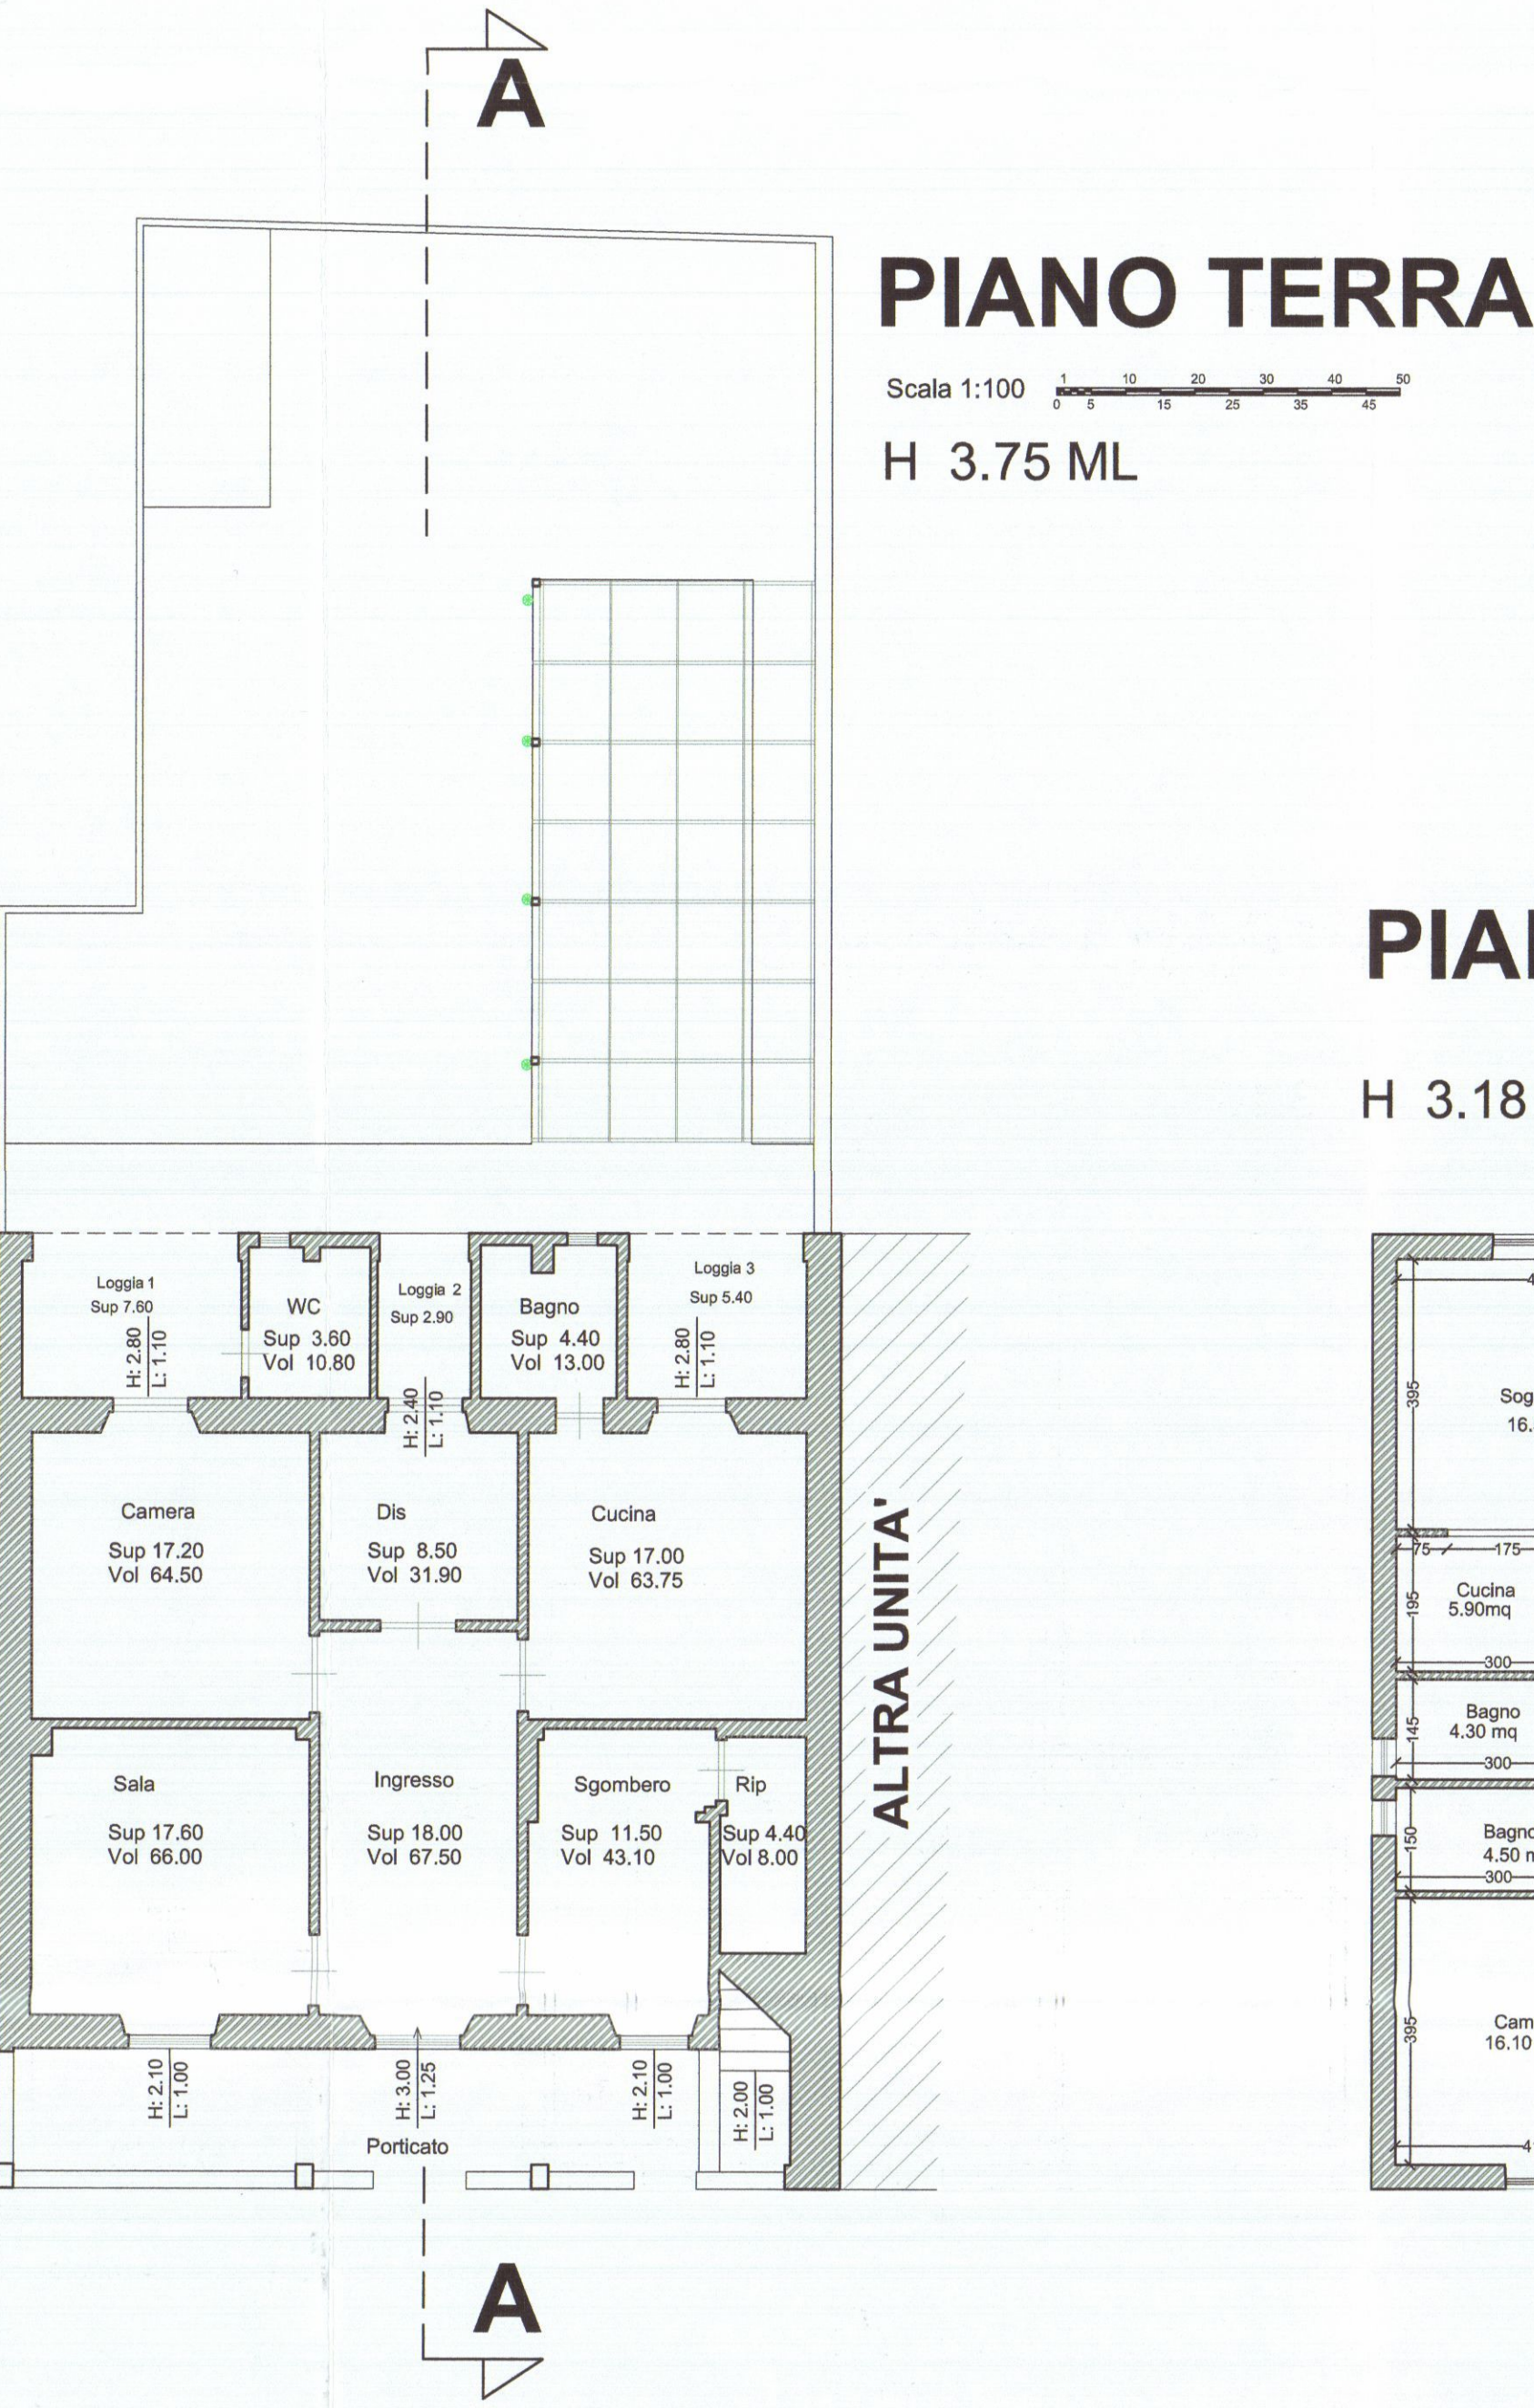


PIANO PRIMO

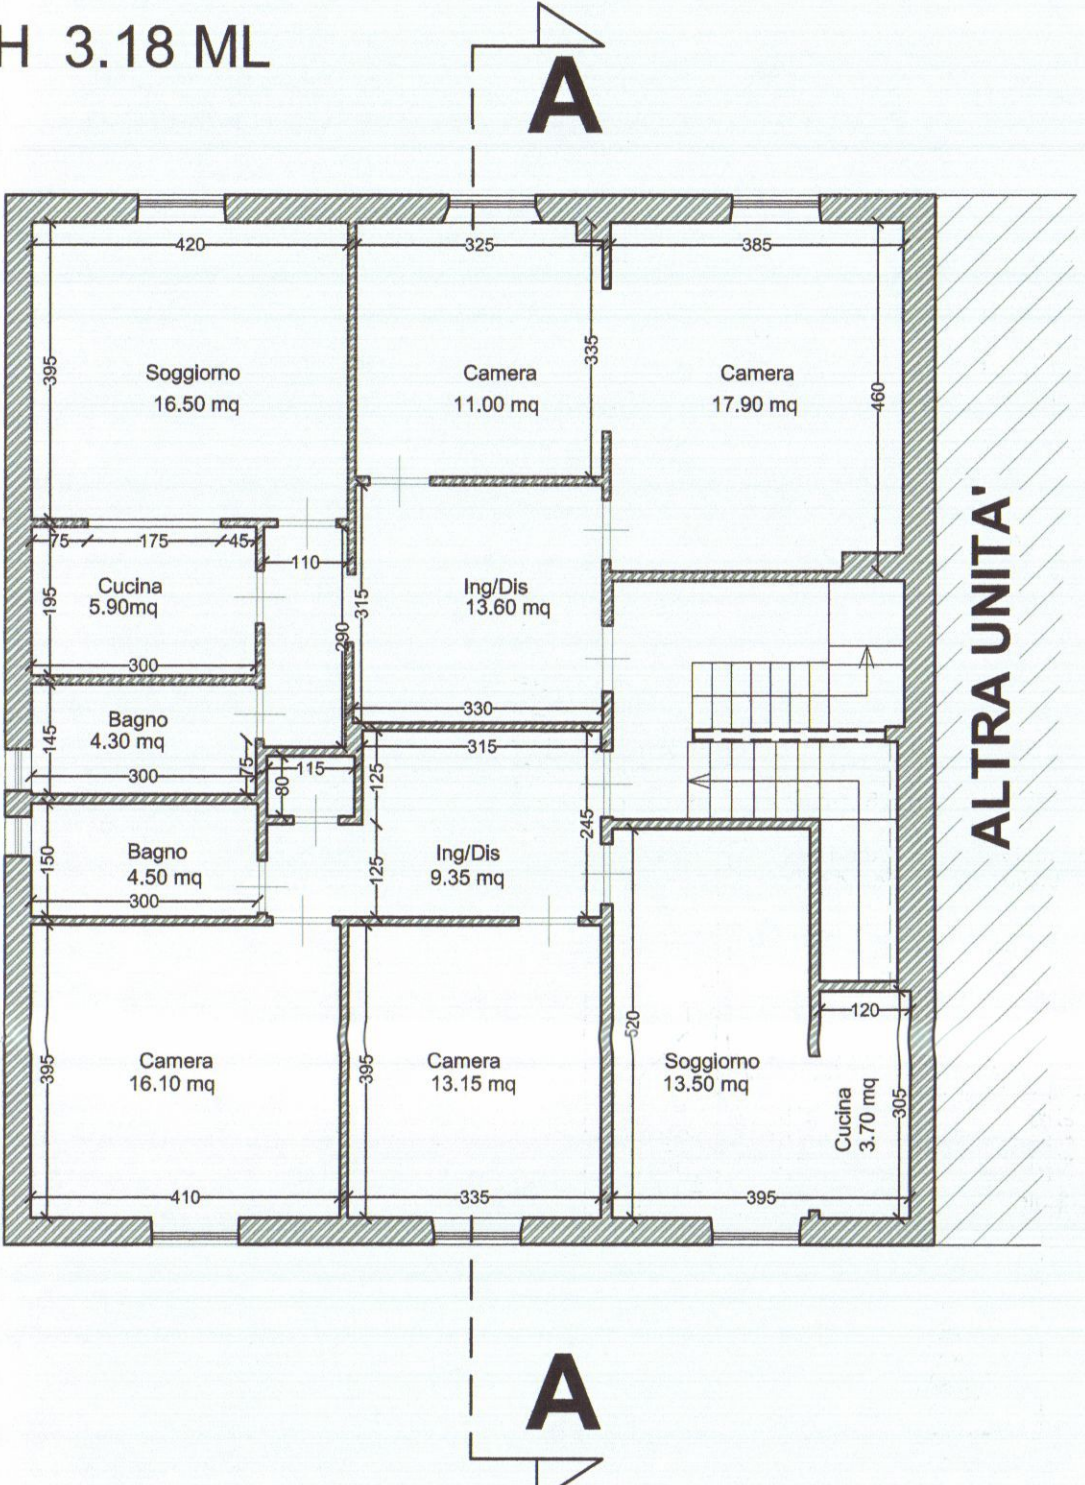


PIANO SECONDO

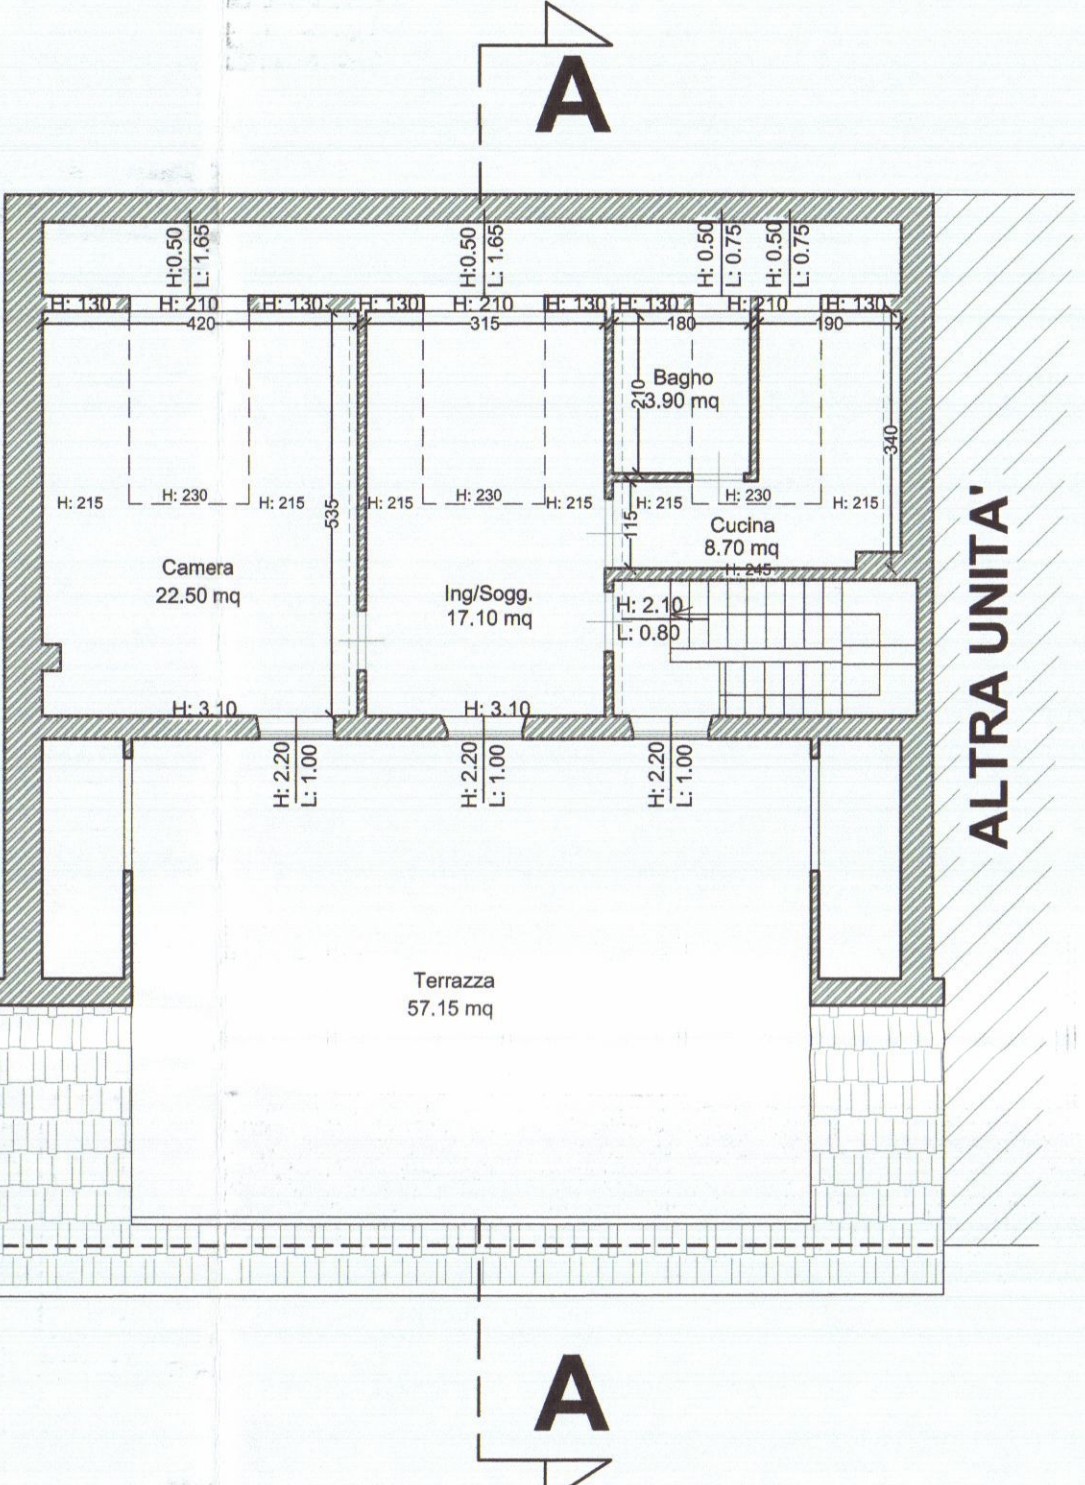


COPERTURA

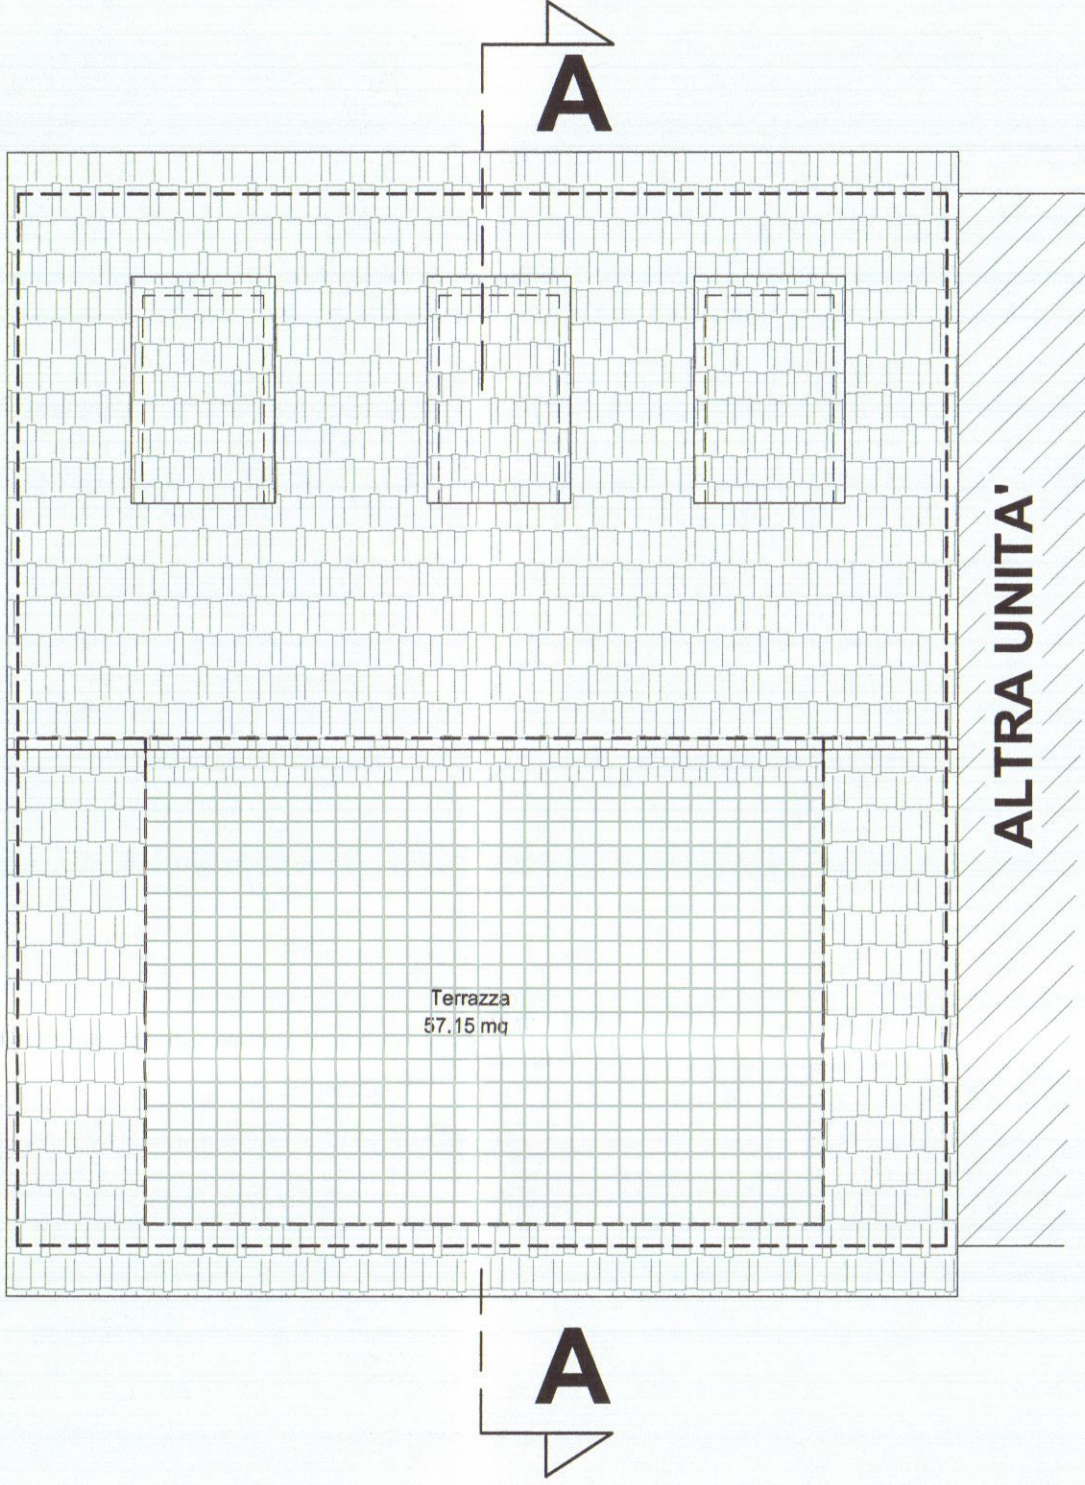


SEZIONE A-A

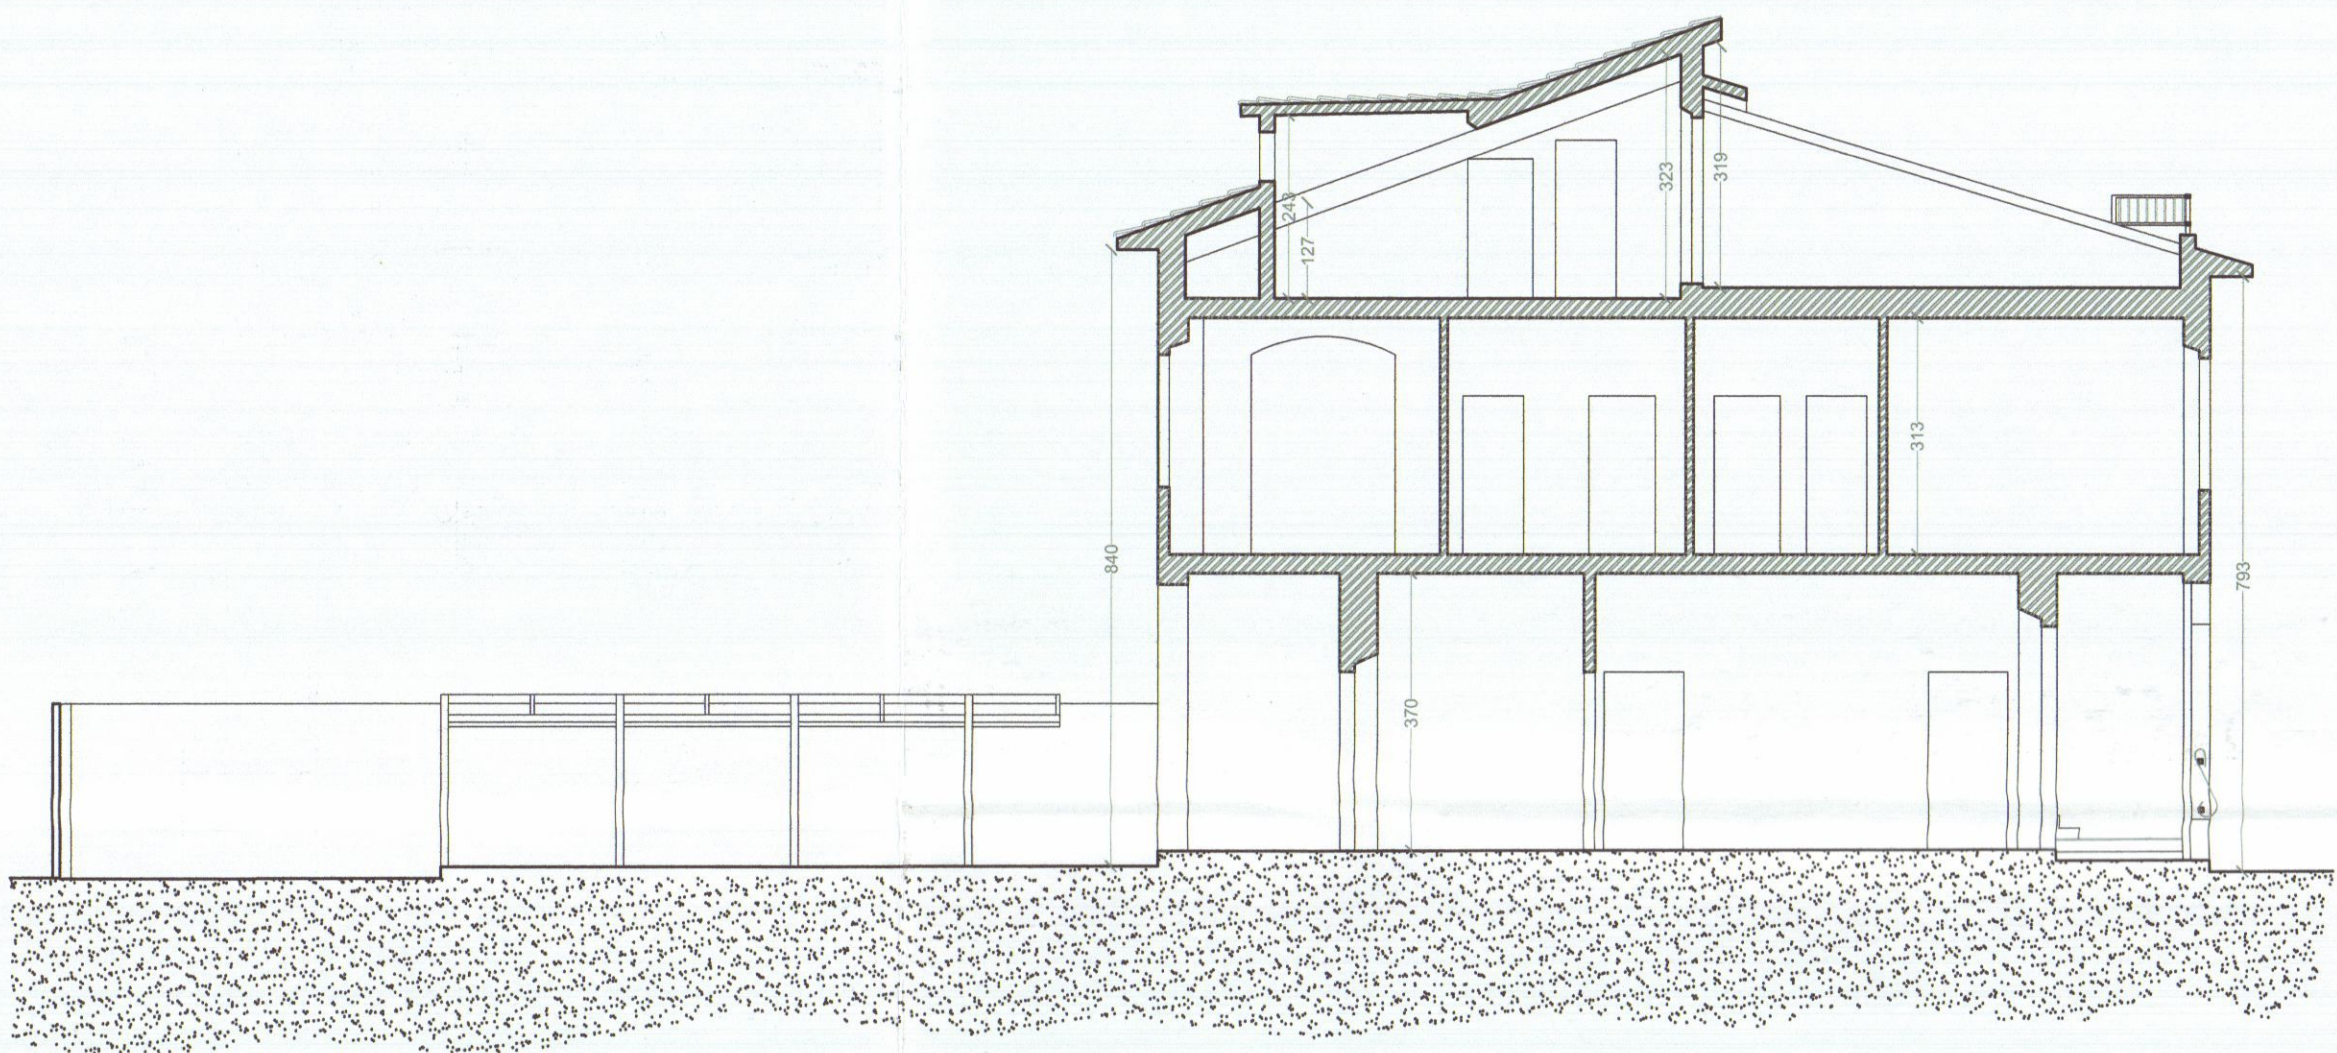

PROSPETTO LATO MARE

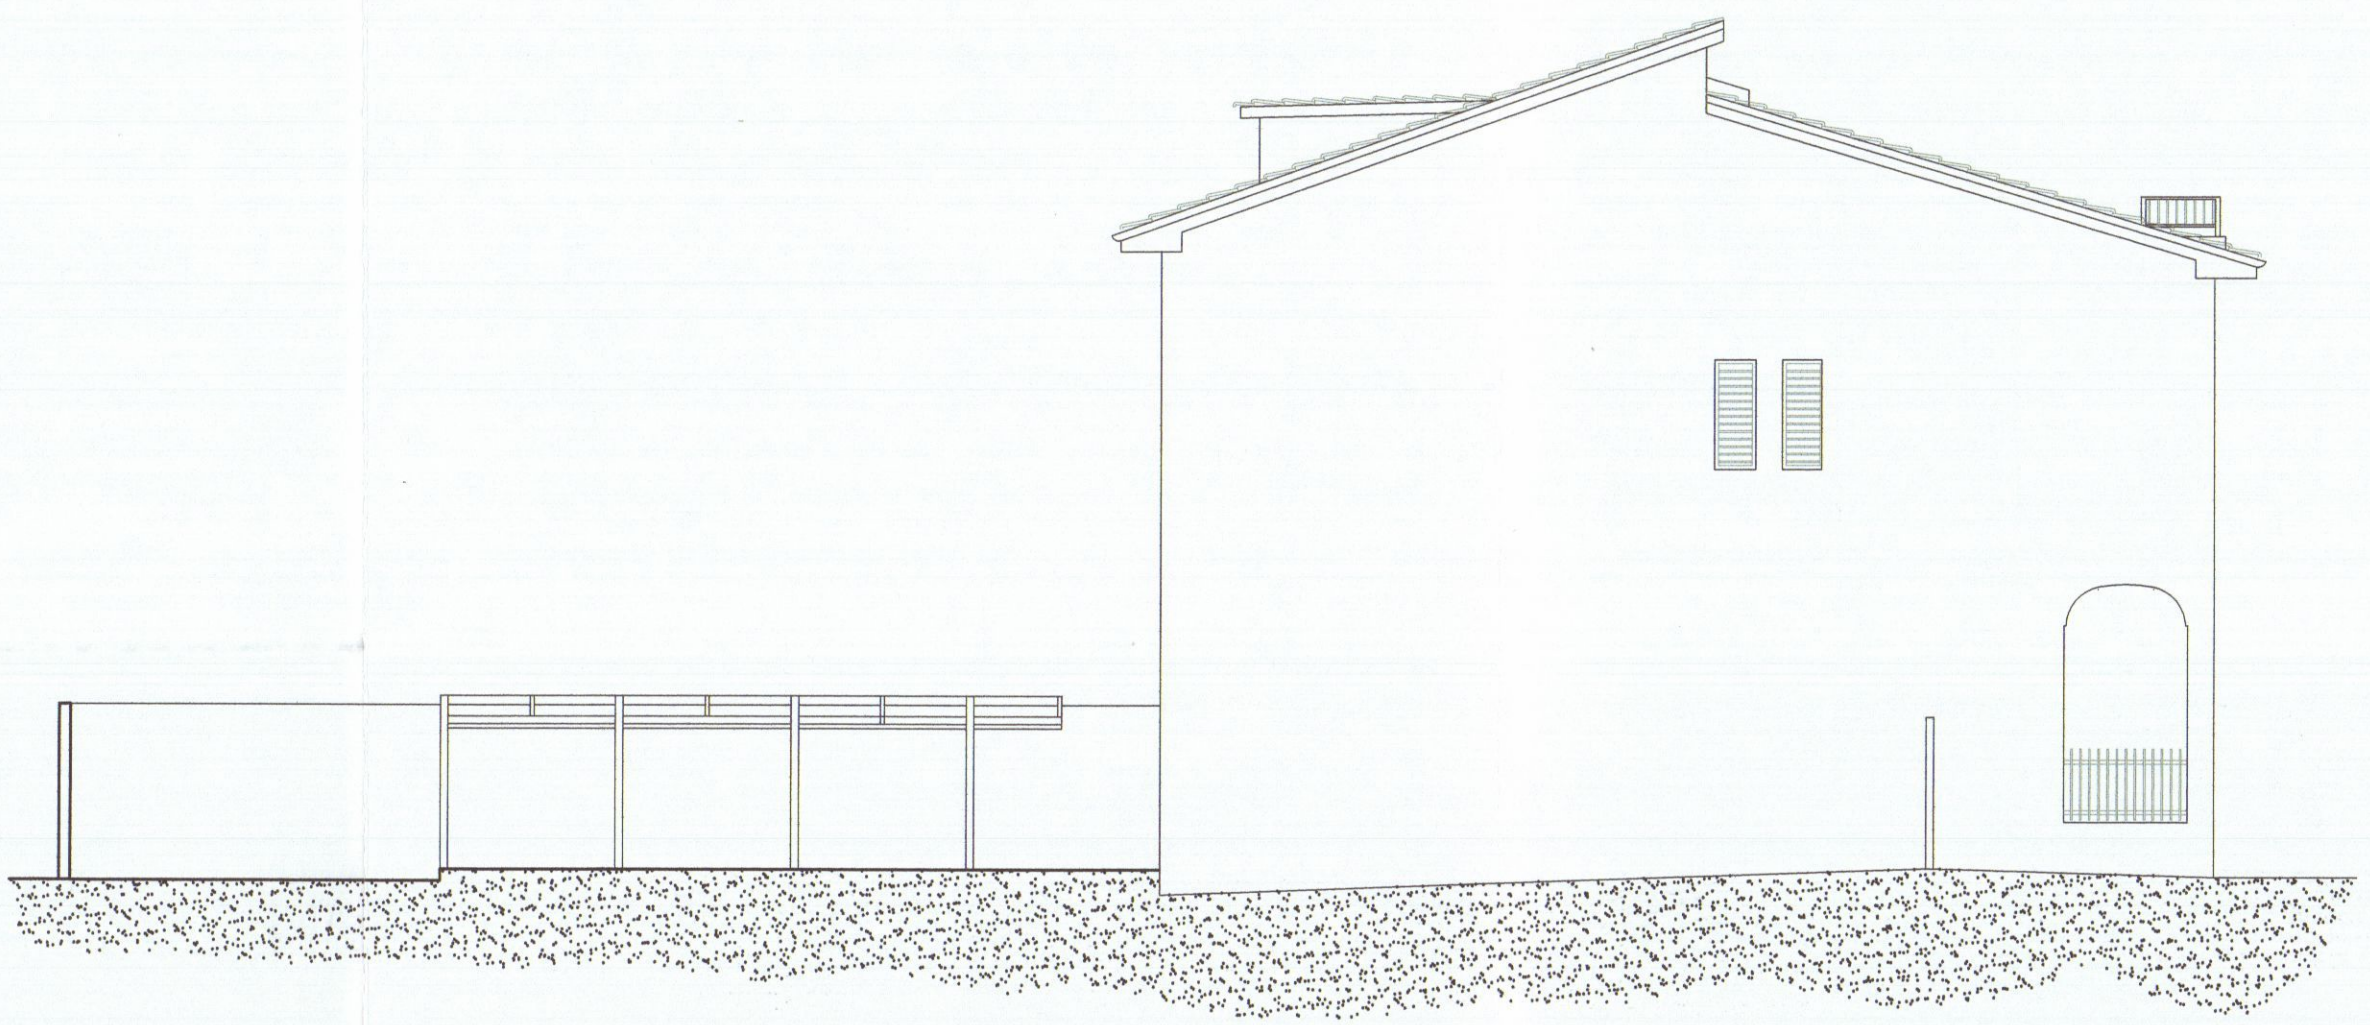

PROSPETTO LATO SARZANA

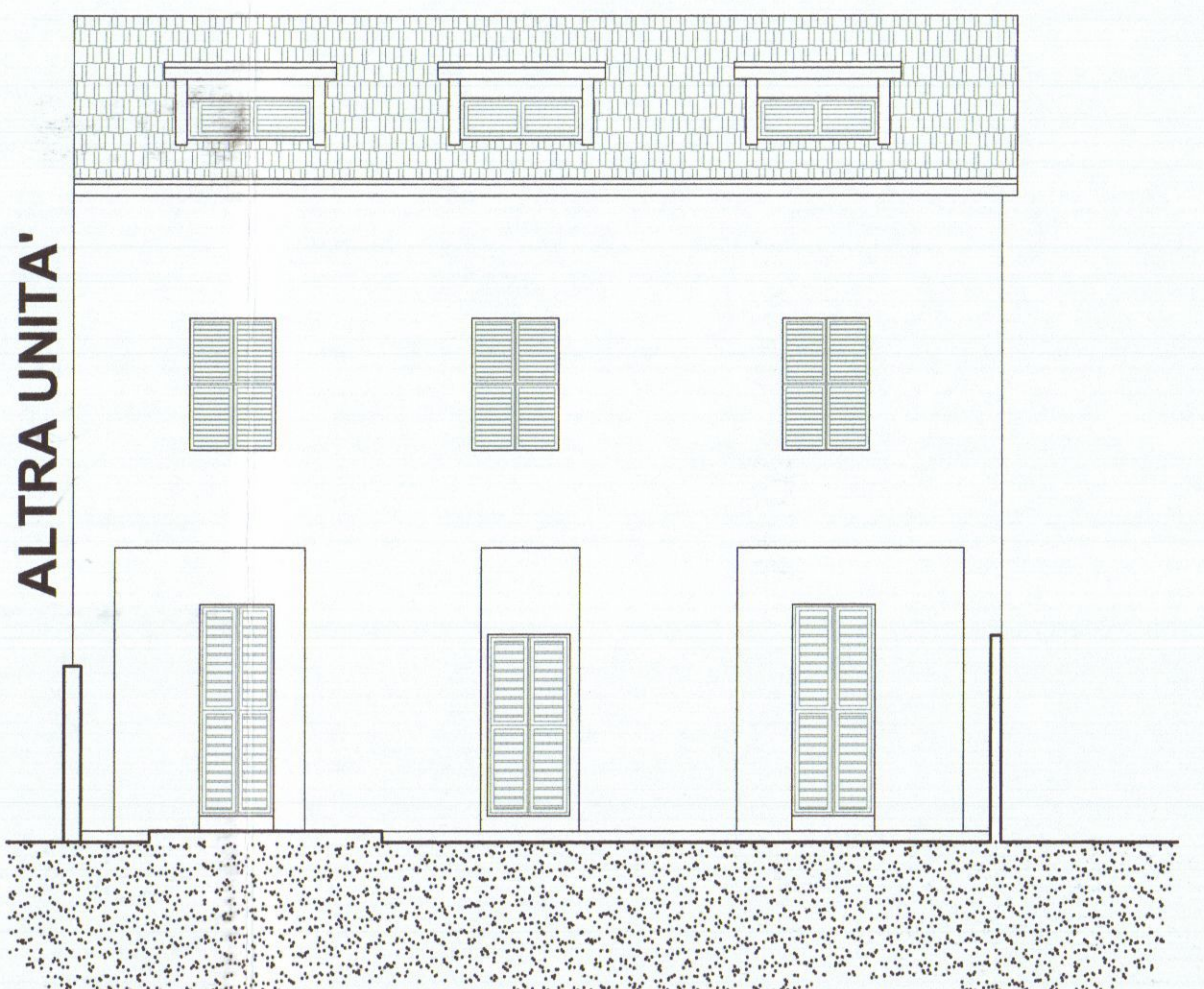


PROSPETTO LATO MASSA




COMMITTENTI: sig. Zucchinetti Piero Ugo		FIRMA COMMITTENTI: (Zucchinetti Piero Ugo)	
Oggetto: SCIA PER OPERE DI COMPLETAMENTO A INTERVENTO DI MANUTENZIONE STRAORDINARIA AL PIANO TERRA CONSISTENTI NELLA CHIUSURA DI UNA LOGGIA ESISTENTE, NELLA SOSTITUZIONE DI PERGOLA IN FERRO CON NUOVA PERGOLA IN ACCIAIO, NELLA MODIFICA DELLA SCALA DI ACCESSO AI PIANI SUPERIORI E PER OPERE AL PIANO PRIMO RIGUARDANTI LA DIVERSA DISTRIBUZIONE DEGLI SPAZI INTERNI E IL RIFACIMENTO DELL'IMPIANTO TERMOIDRAULICO OLTRE ALLA INSTALLAZIONE DI TENDA DA SOLE AL PIANO SECONDO.		Data: 11/2015	
STATO DI FATTO PIANTE-PROSPETTI-SEZIONI		Fg. 104 mapp. 133 sub. 4-5-6-7	
TAVOLA N. 1/3		SCALA: 1:100	
STUDIO TECNICO GEOM. LUCA SODINI		Lavori Privati	
Via Toniolo n°5, 54033 Carrara Tel/ Fax 0585 044694 email: geom.sodini@gmail.com		Comune di Carrara N° 1141	

RAFFRONTO

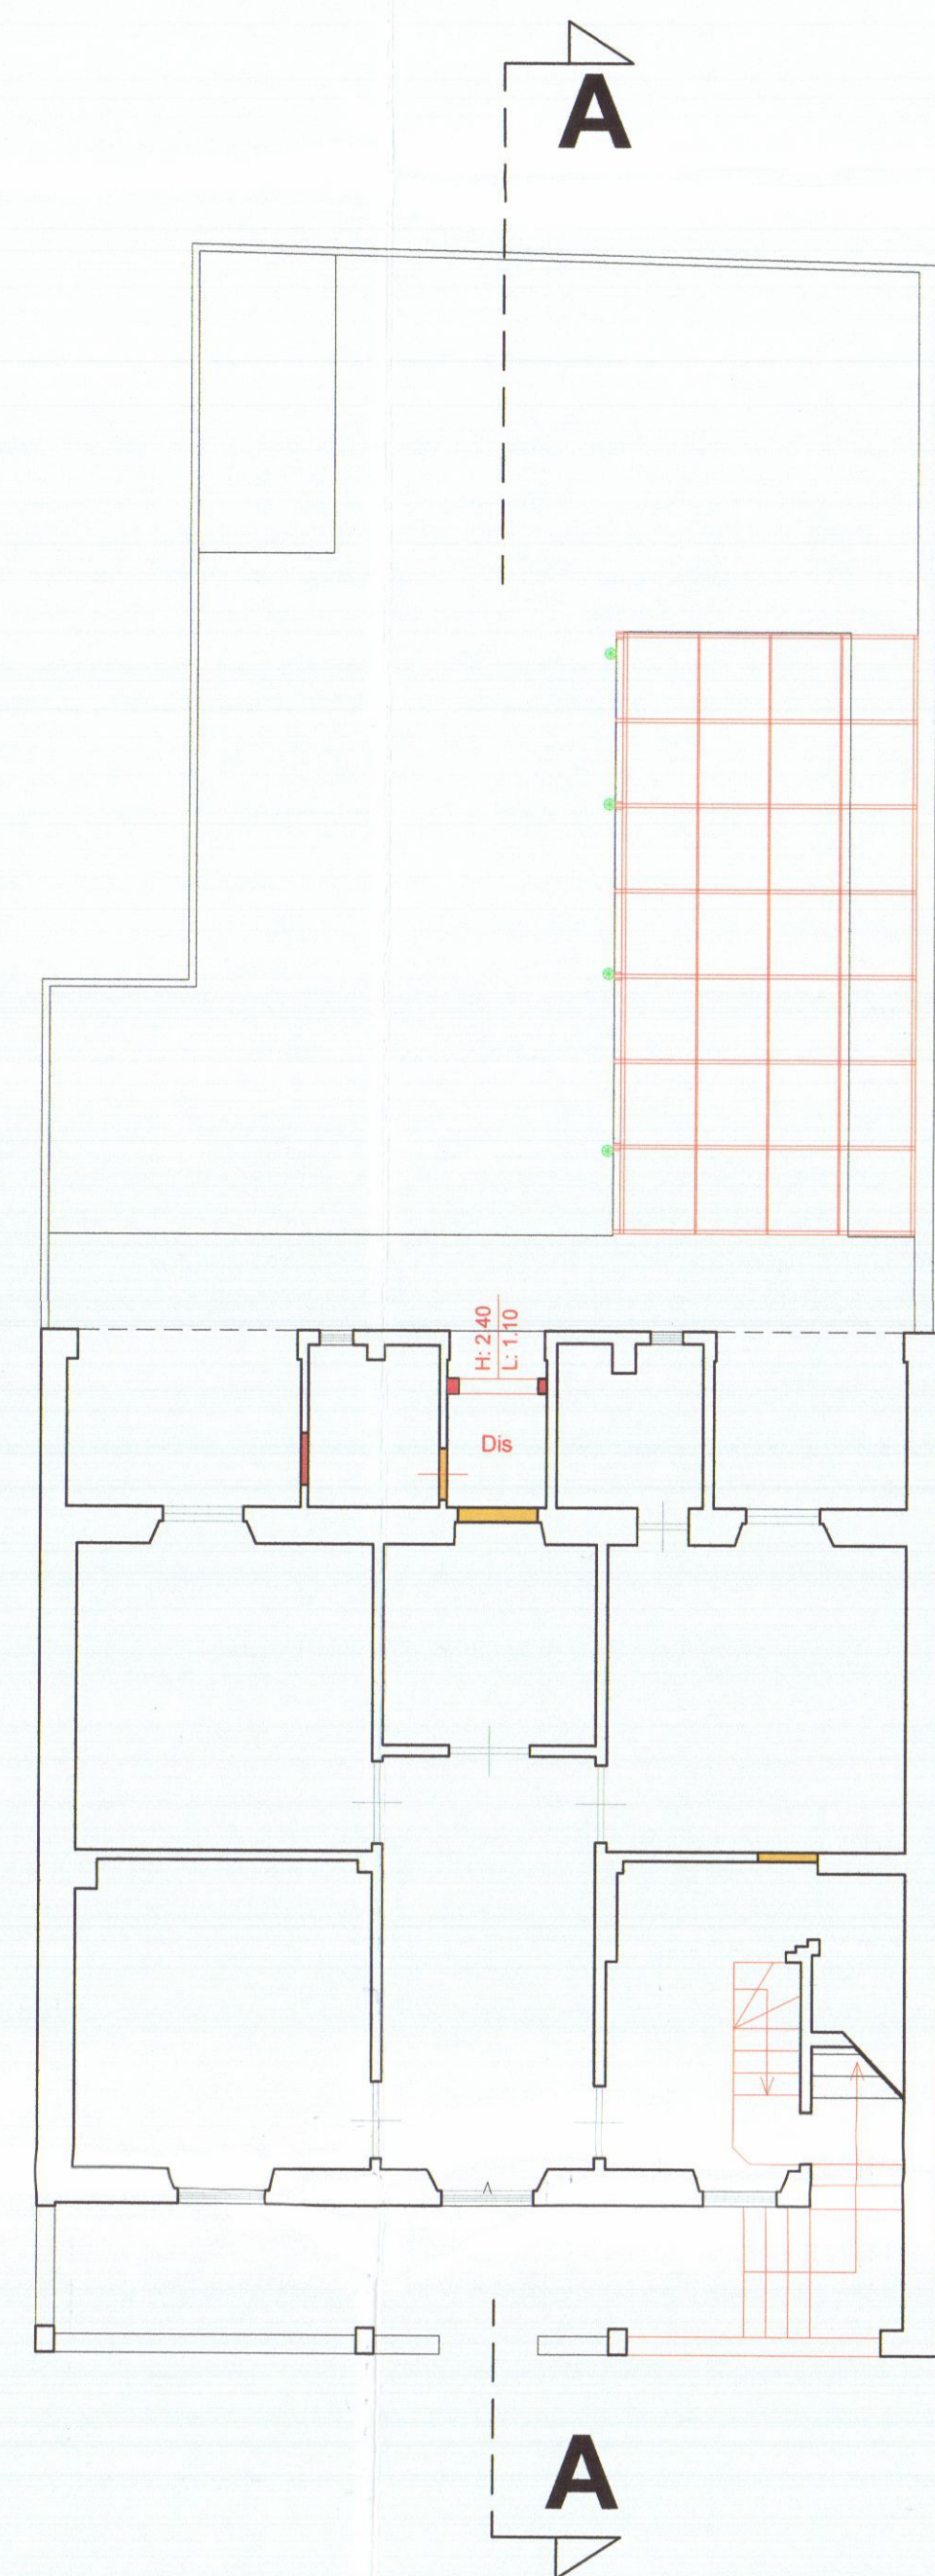


PIANO TERRA


PIANO PRIMO

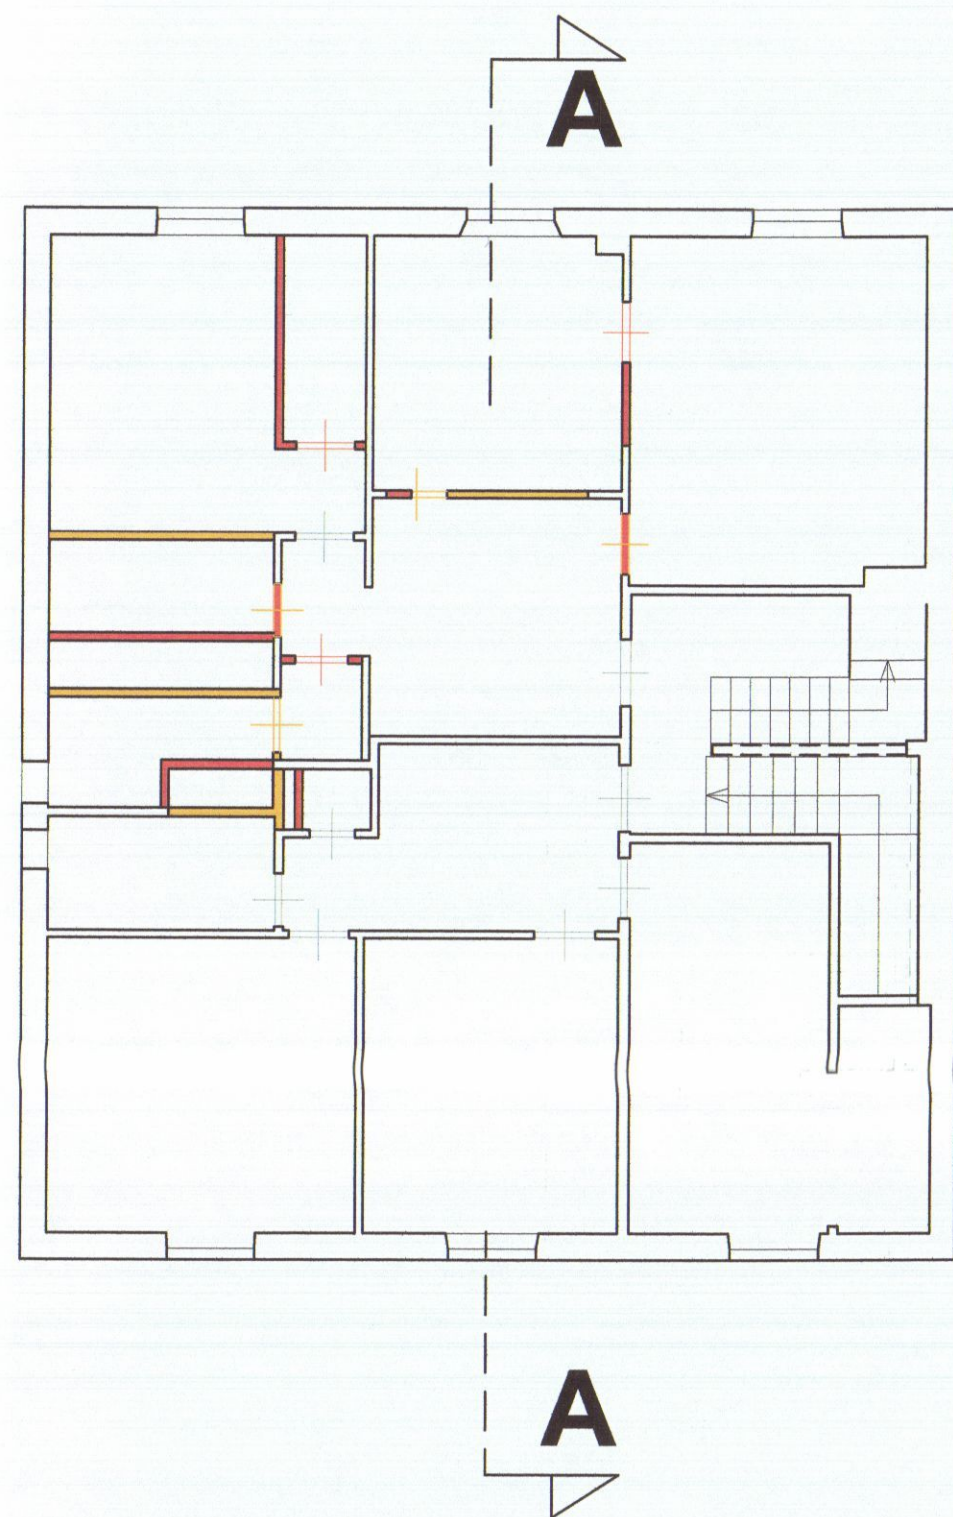


PIANO SECONDO

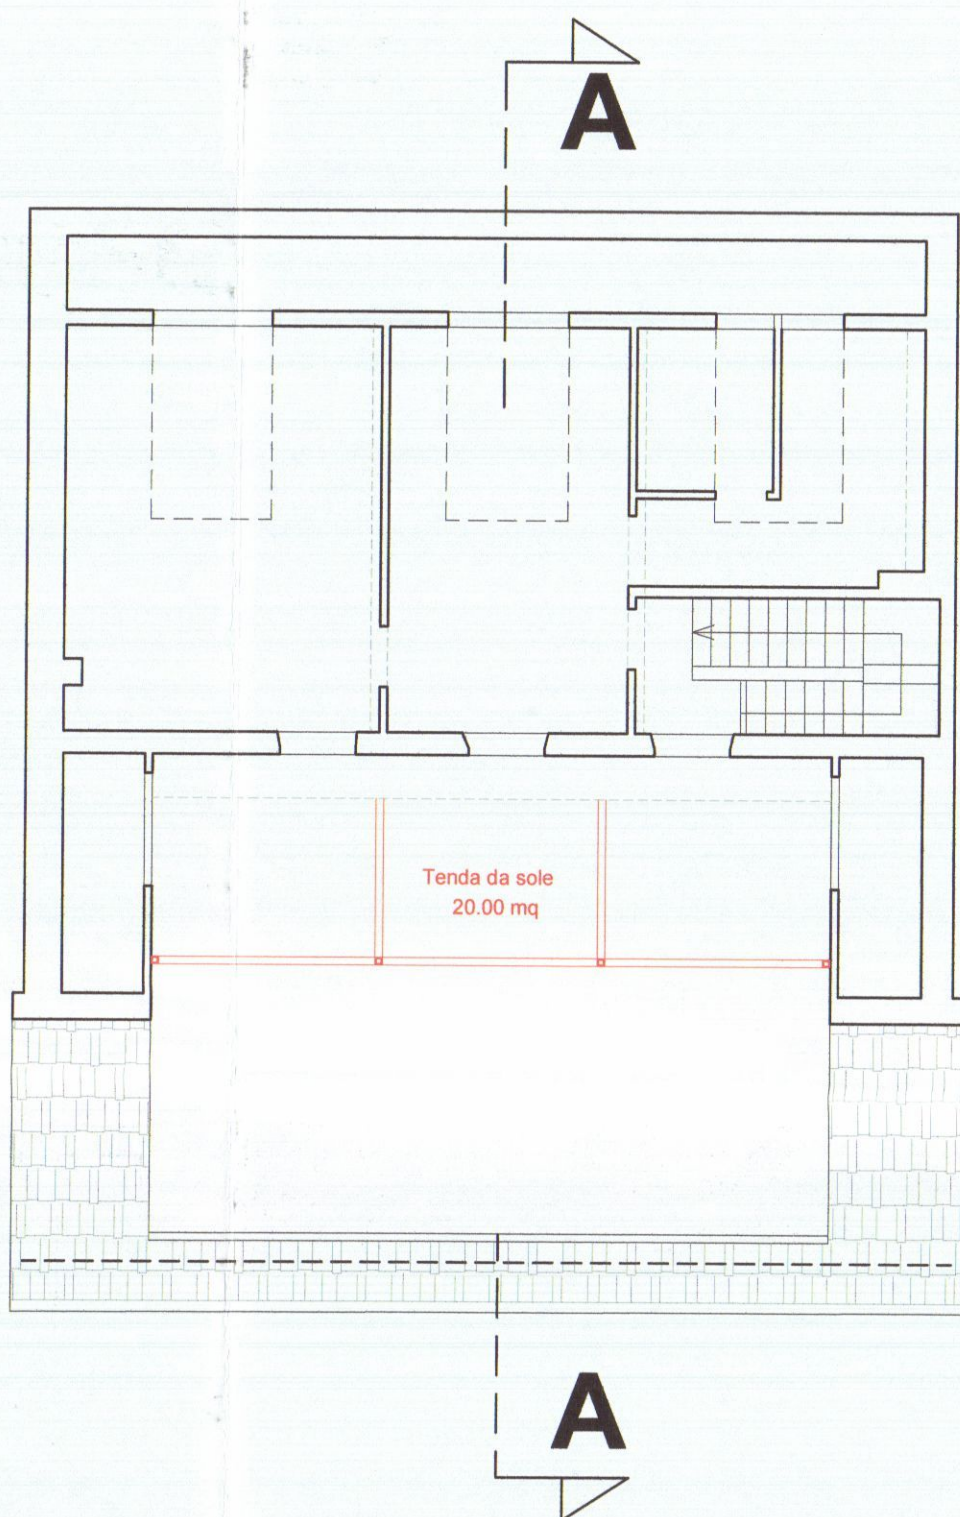


COPERTURA

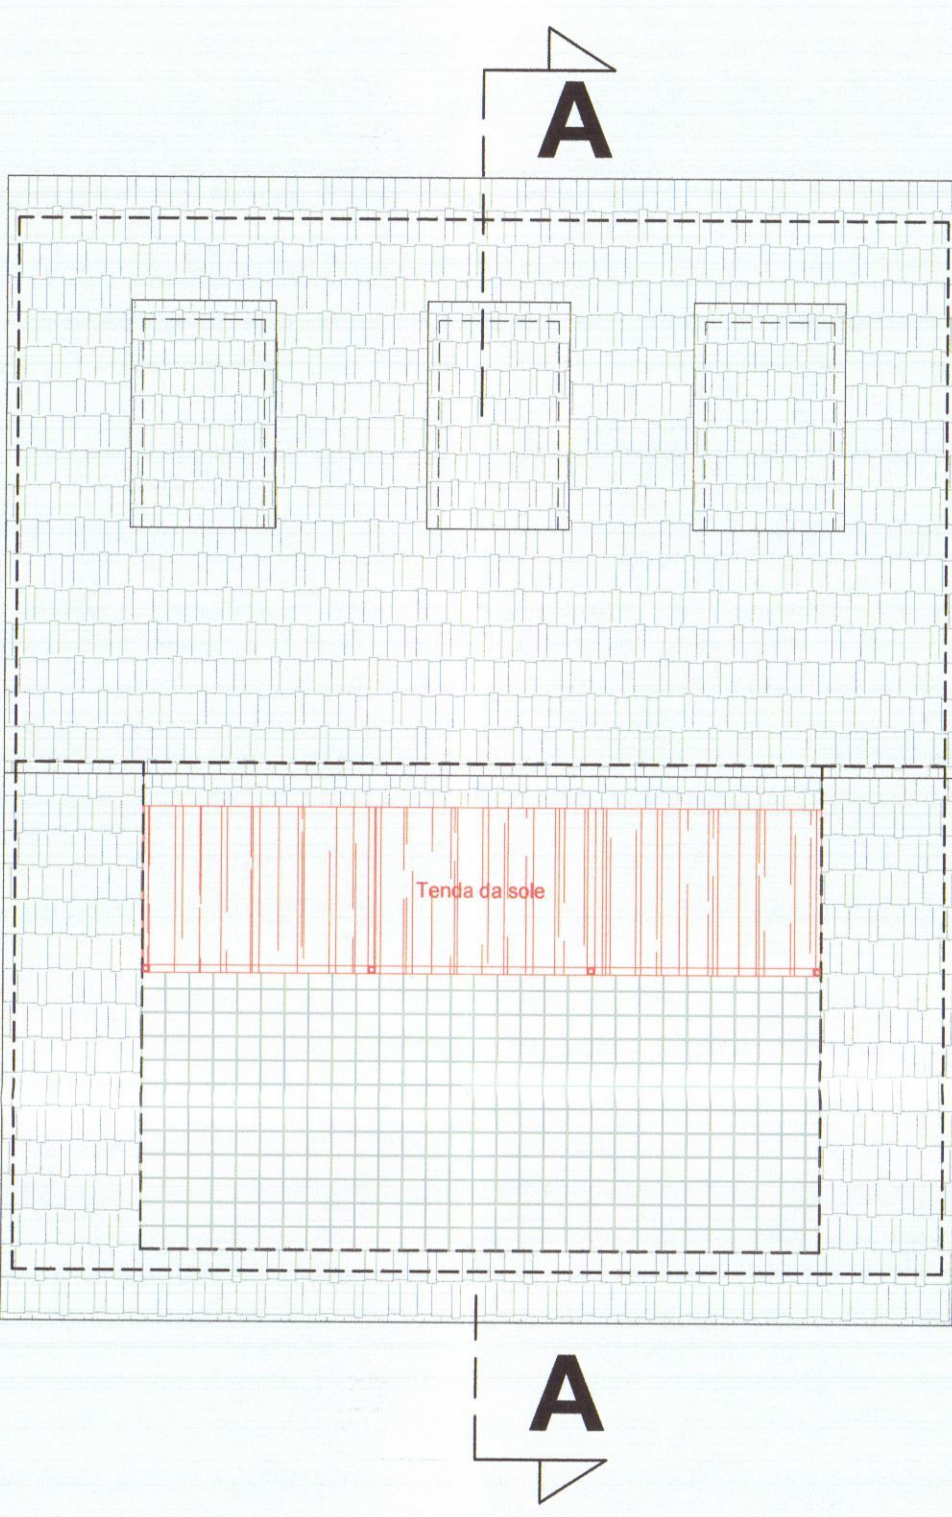


SEZIONE A-A

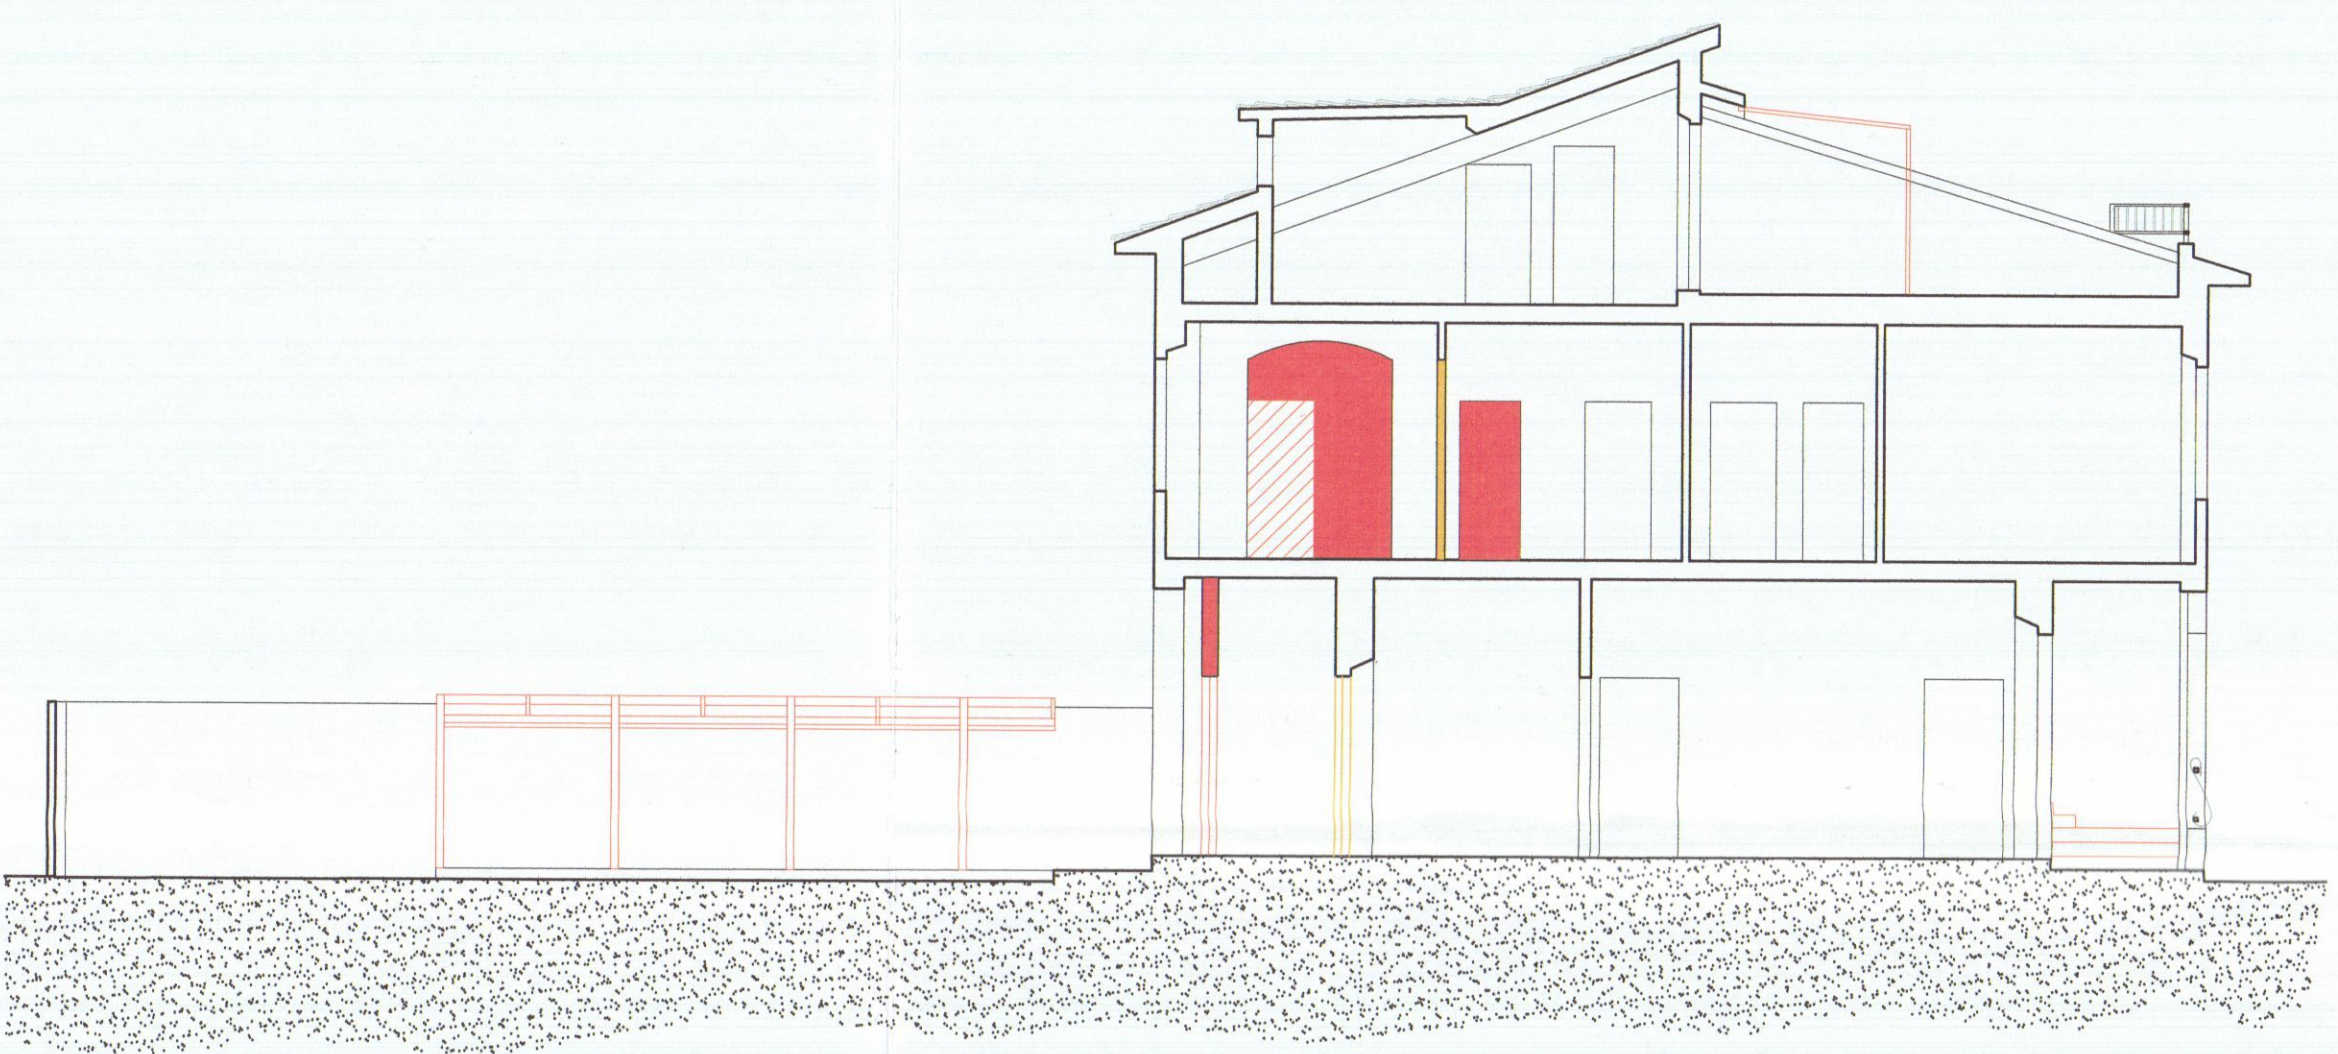


PROSPETTO LATO MARE

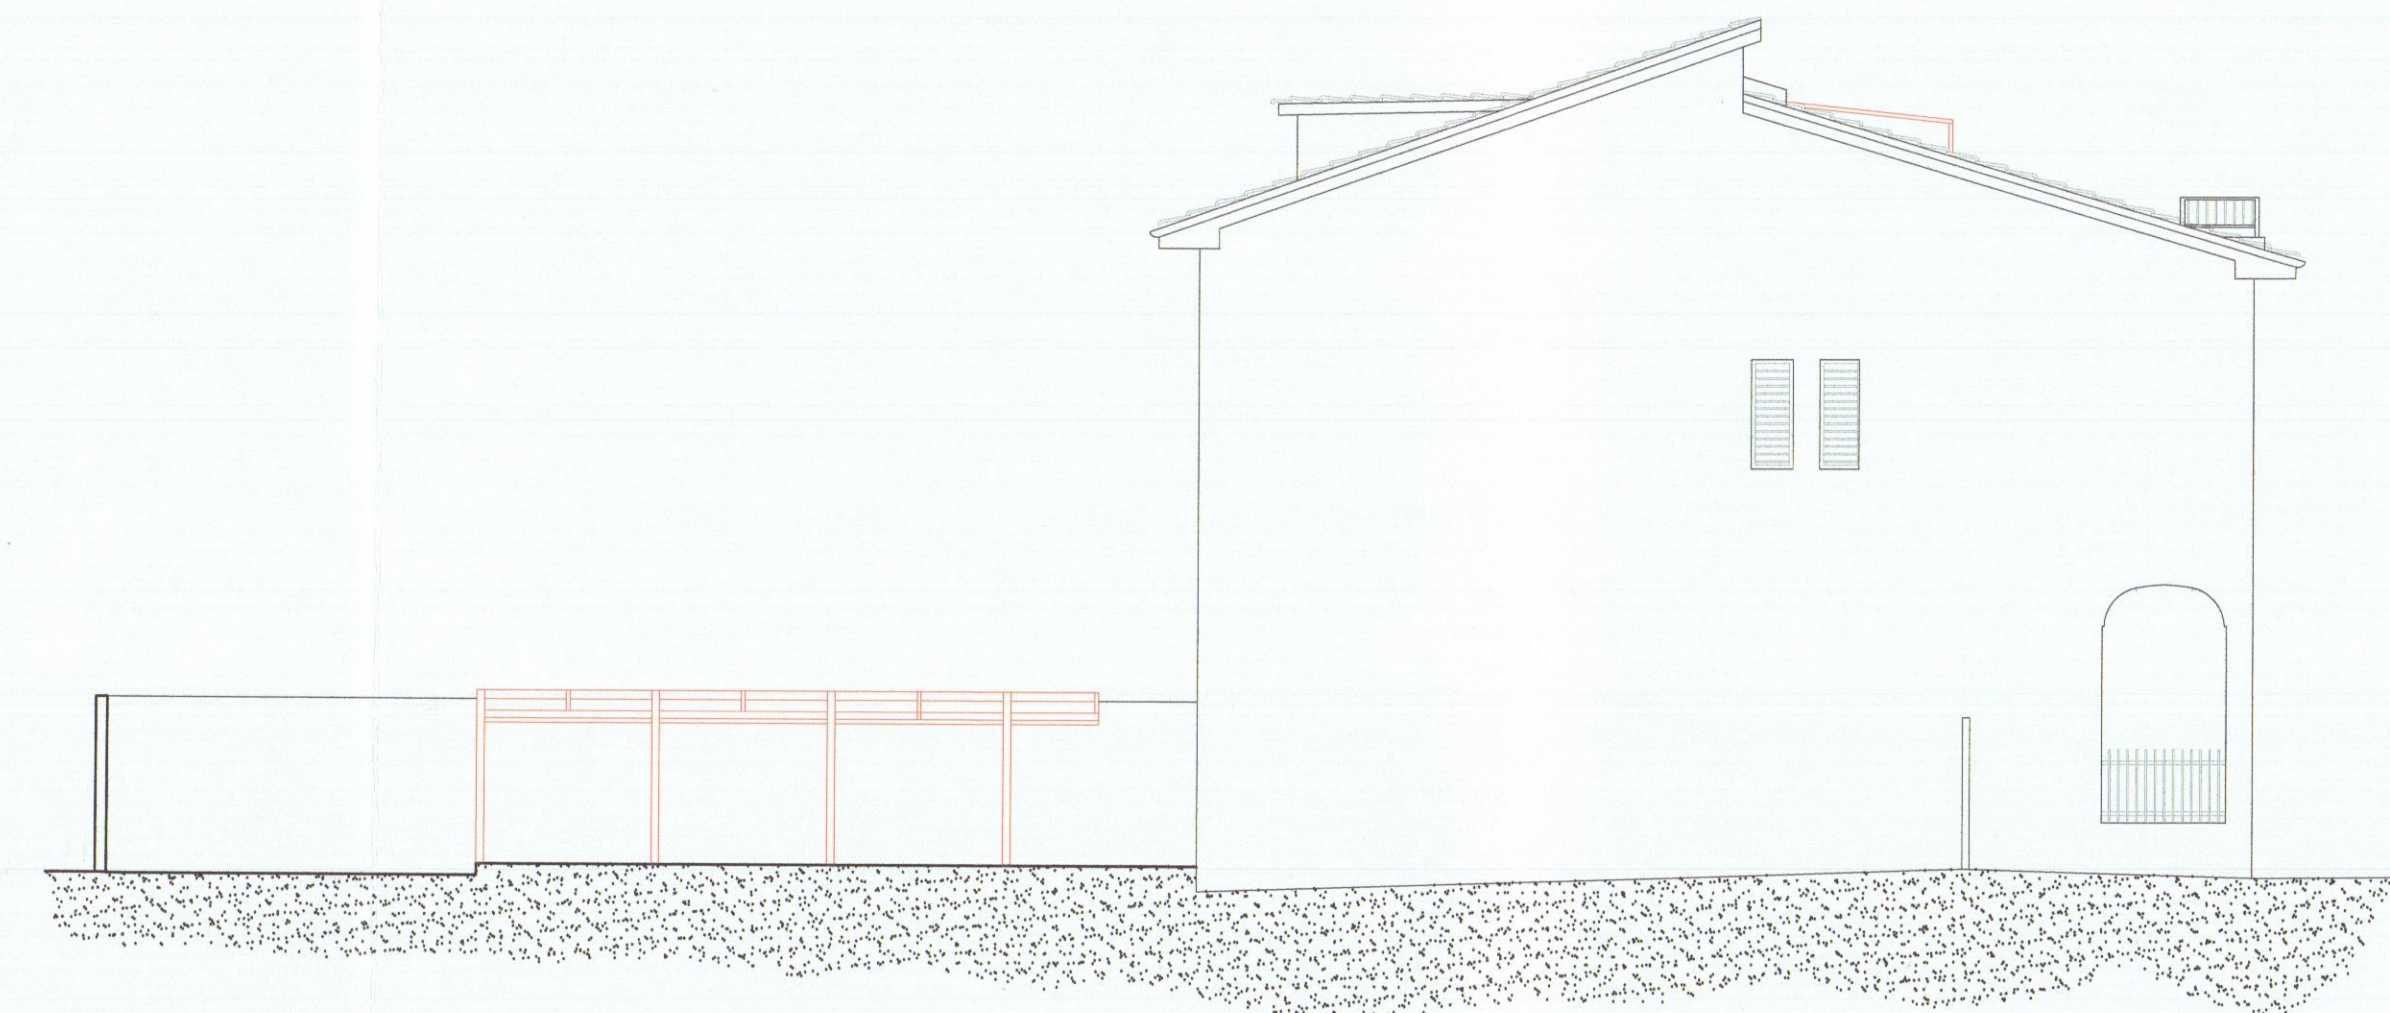

PROSPETTO LATO SARZANA

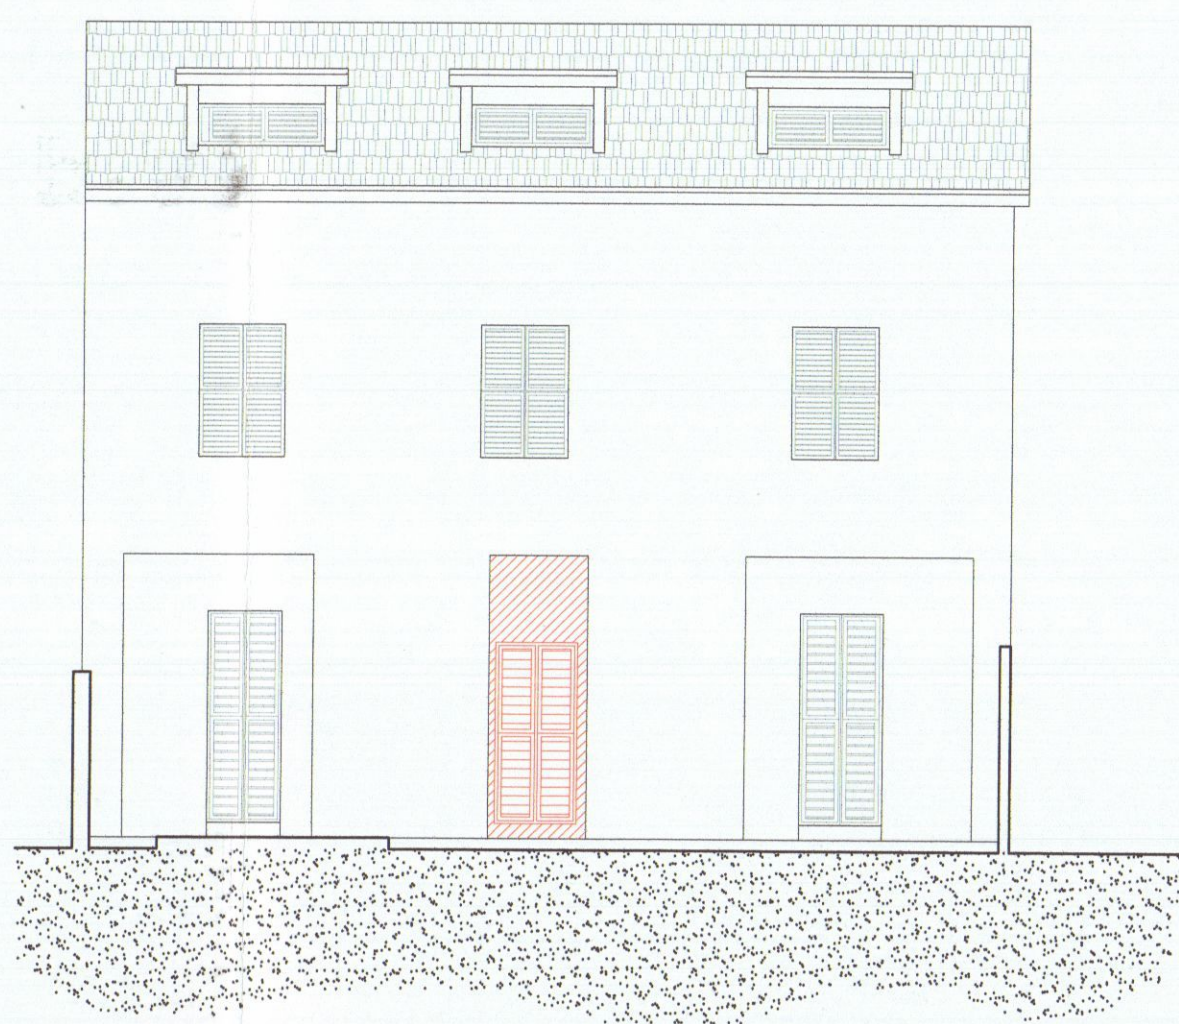


PROSPETTO LATO MASSA

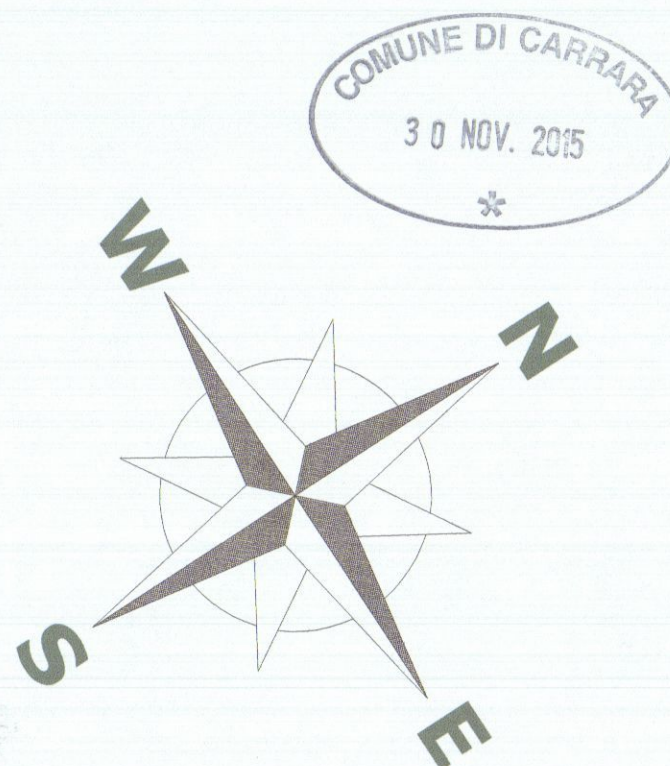

COMMITTENTI: sig. Zucchinetti Piero Ugo		FIRMA COMMITTENTI: (Zucchinetti Piero Ugo)	
oggetto: SCIA PER OPERE DI COMPLETAMENTO A INTERVENTO DI MANUTENZIONE STRAORDINARIA AL PIANO TERRA CONSISTENTI NELLA CHIUSURA DI UNA LOGGIA ESISTENTE, NELLA SOSTITUZIONE DI PERGOLA IN FERRO CON NUOVA PERGOLA IN ACCIAIO, NELLA MODIFICA DELLA SCALA DI ACCESSO AI PIANI SUPERIORI E PER OPERE AL PIANO PRIMO RIGUARDANTI LA DIVERSA DISTRIBUZIONE DEGLI SPAZI INTERNI E IL RIFACIMENTO DELL'IMPIANTO TERMOIDRAULICO OLTRE ALLA INSTALLAZIONE DI TENDA DA SOLE AL PIANO SECONDO.		Data: 08/2015	
RAFFRONTO PIANTE-PROSPETTI-SEZIONI		Dati Catastali Fg. 104 mapp. 133 sub. 4-5-6-7	
TAVOLA N.		3/3	
STUDIO TECNICO GEOM. LUCA SODINI		Lavori Privati	
via Tonello n°5, 54033 Carrara Tel/ Fax 0585 844694 email: geom.sodini@gmail.com		Progettista: (Firma e timbro) LUCA SODINI	

STATO DI PROGETTO

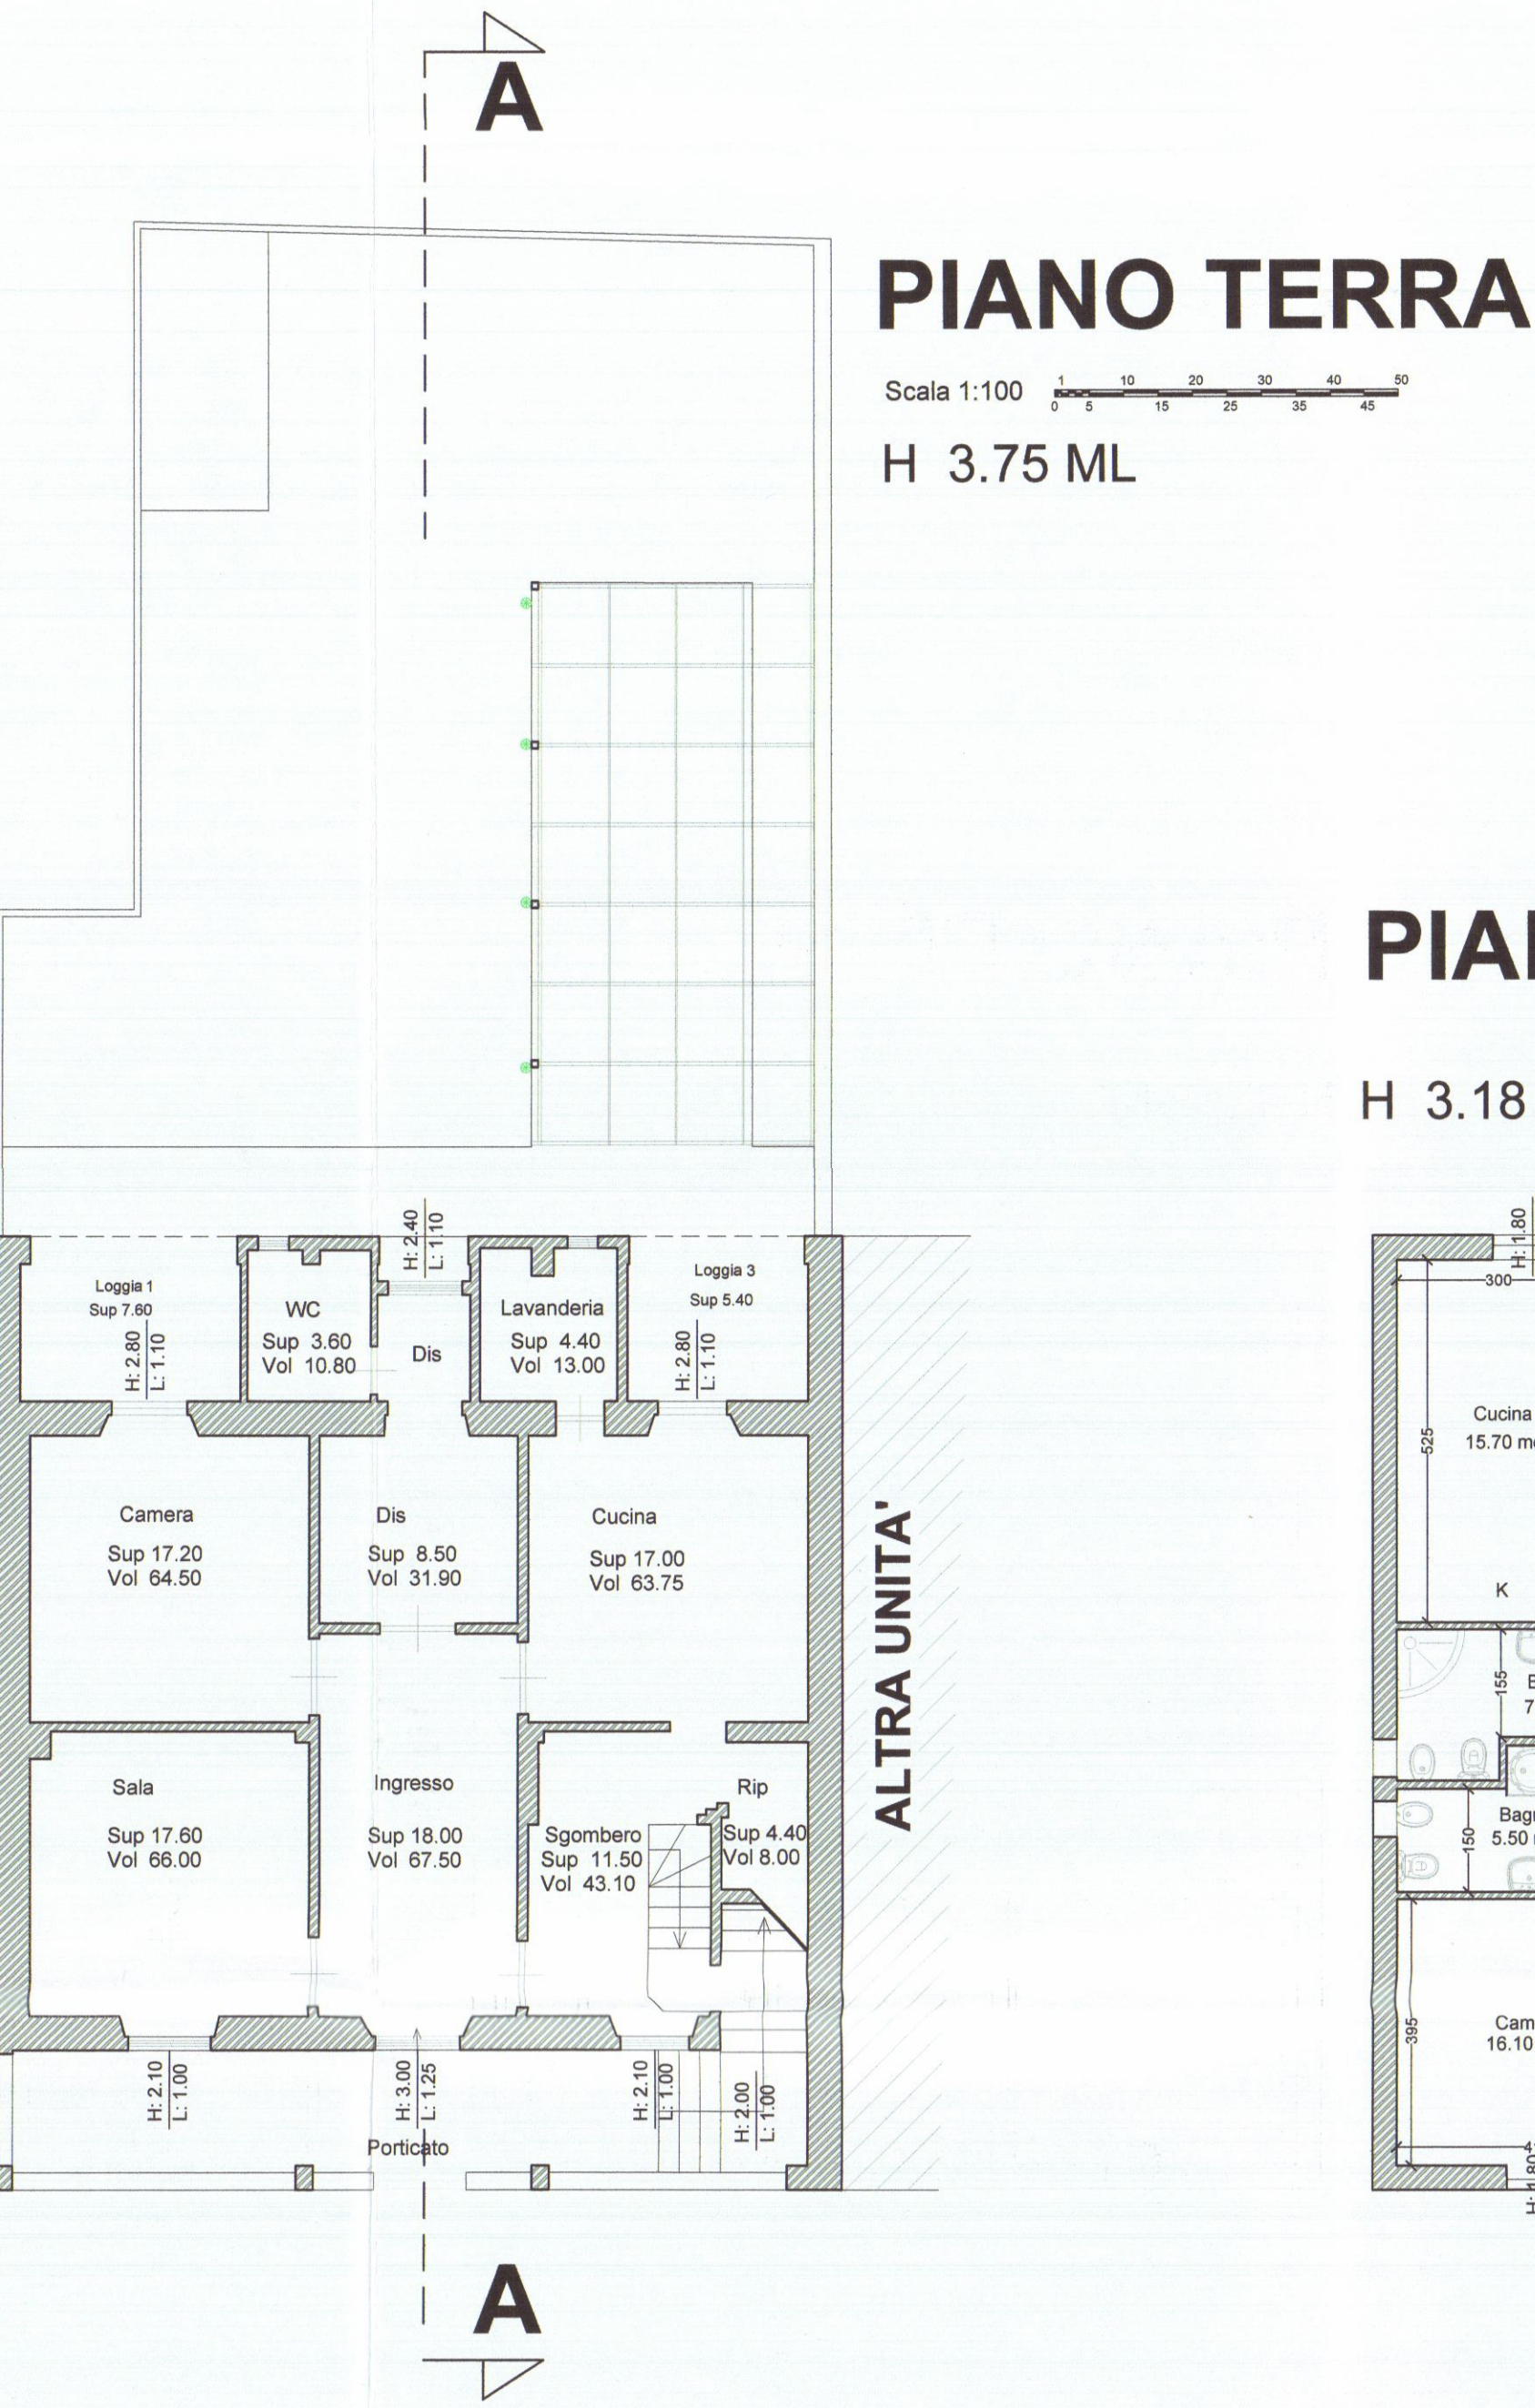


PIANO TERRA

Scala 1:100


H 3.75 ML

PIANO PRIMO


H 3.18 ML

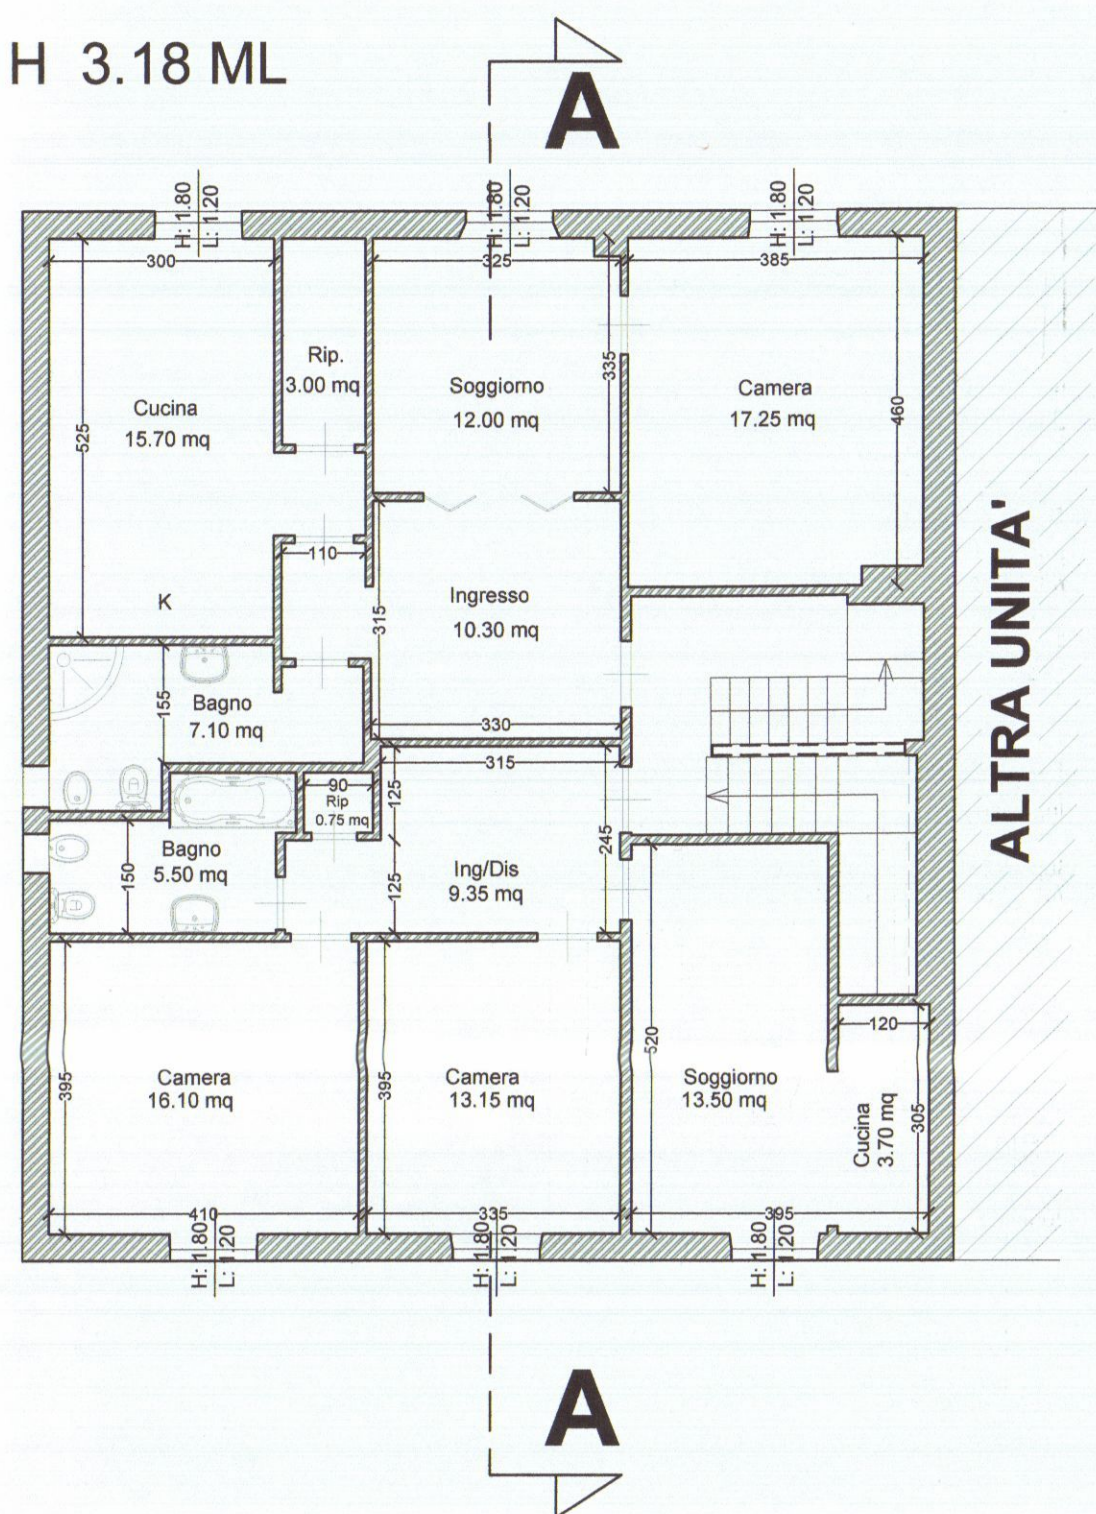


PIANO SECONDO

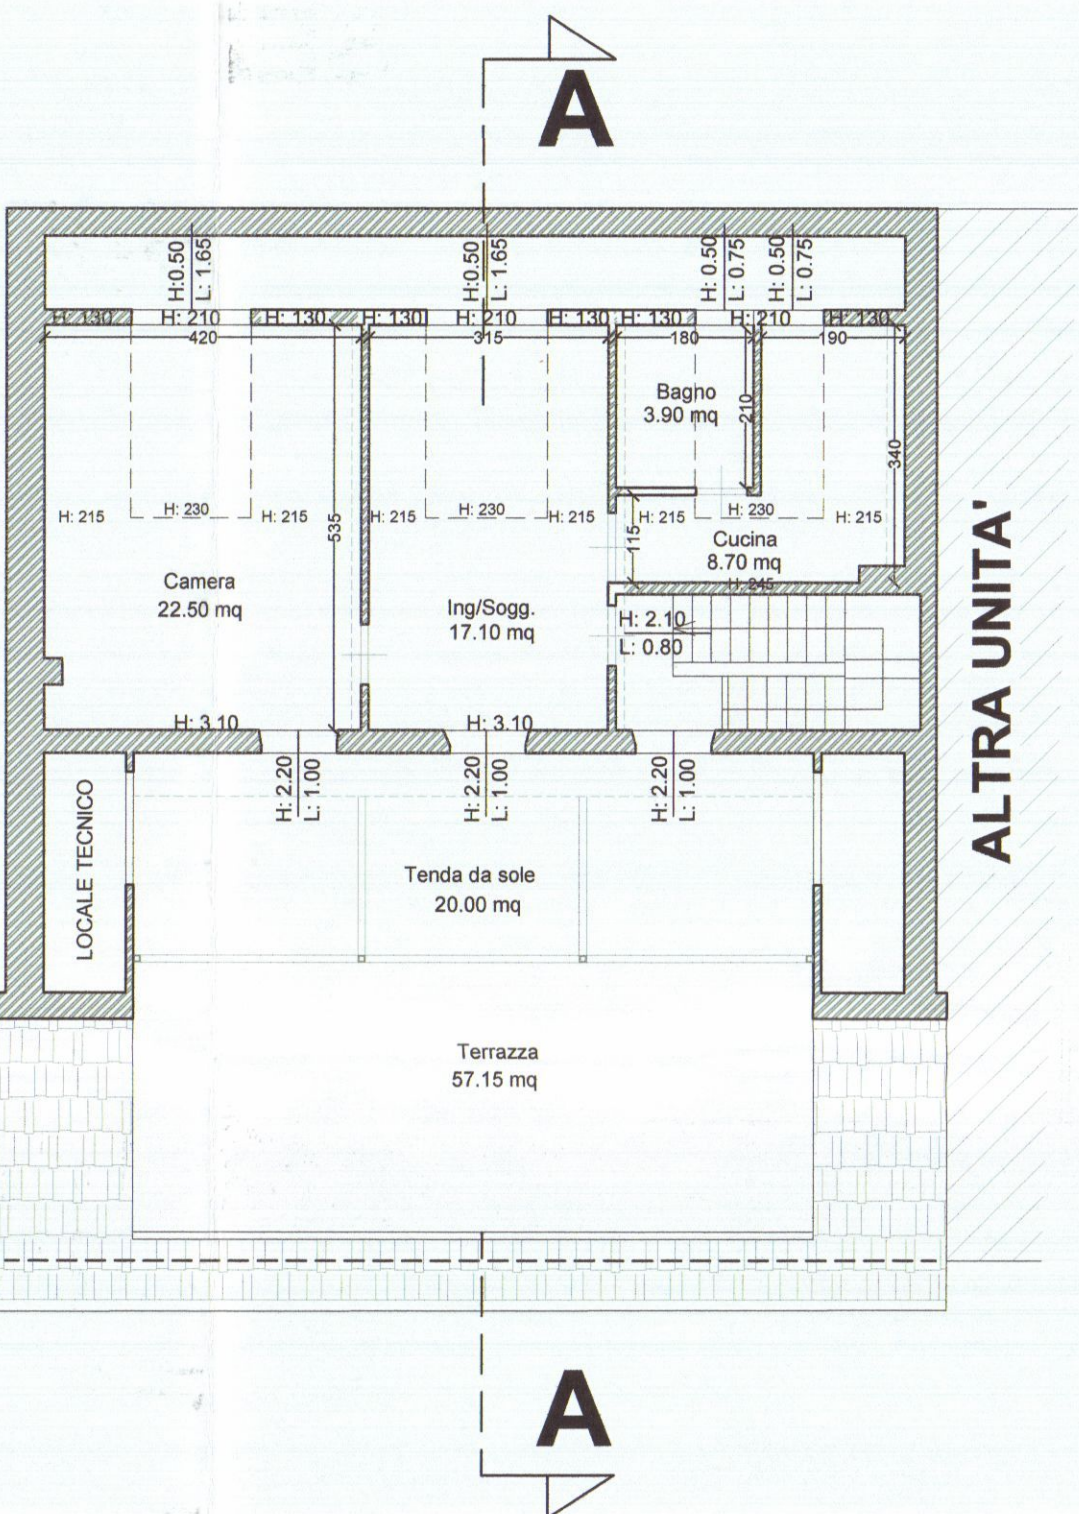


COPERTURA

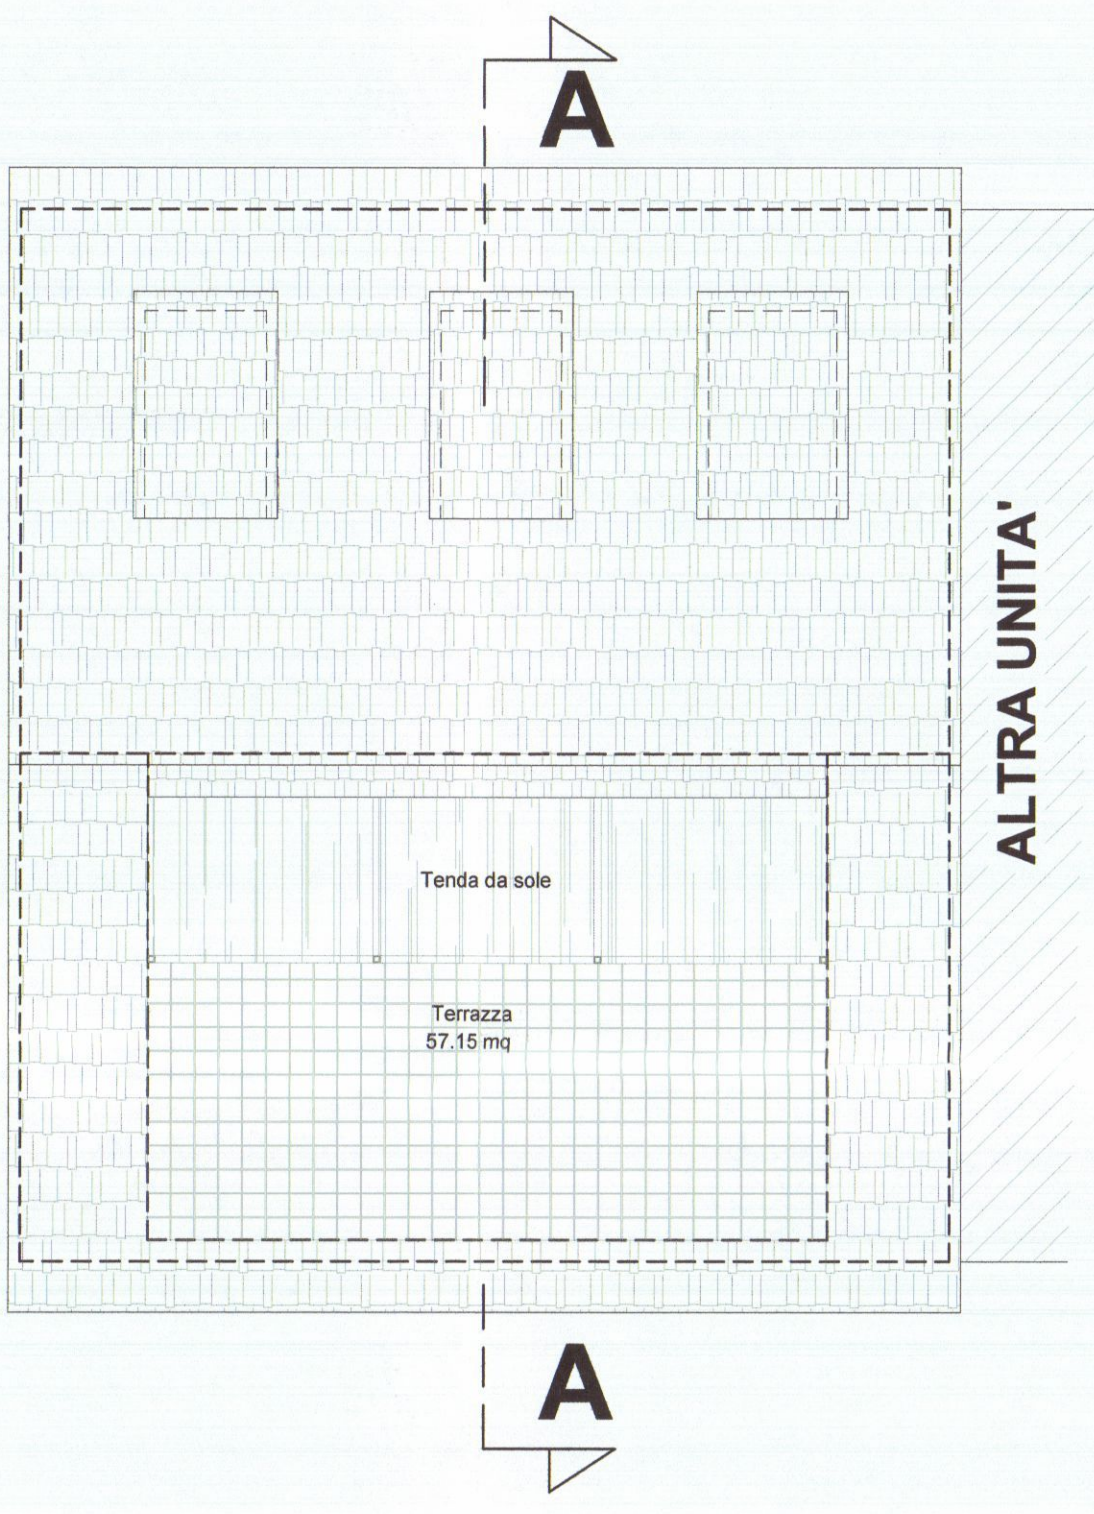


SEZIONE A-A

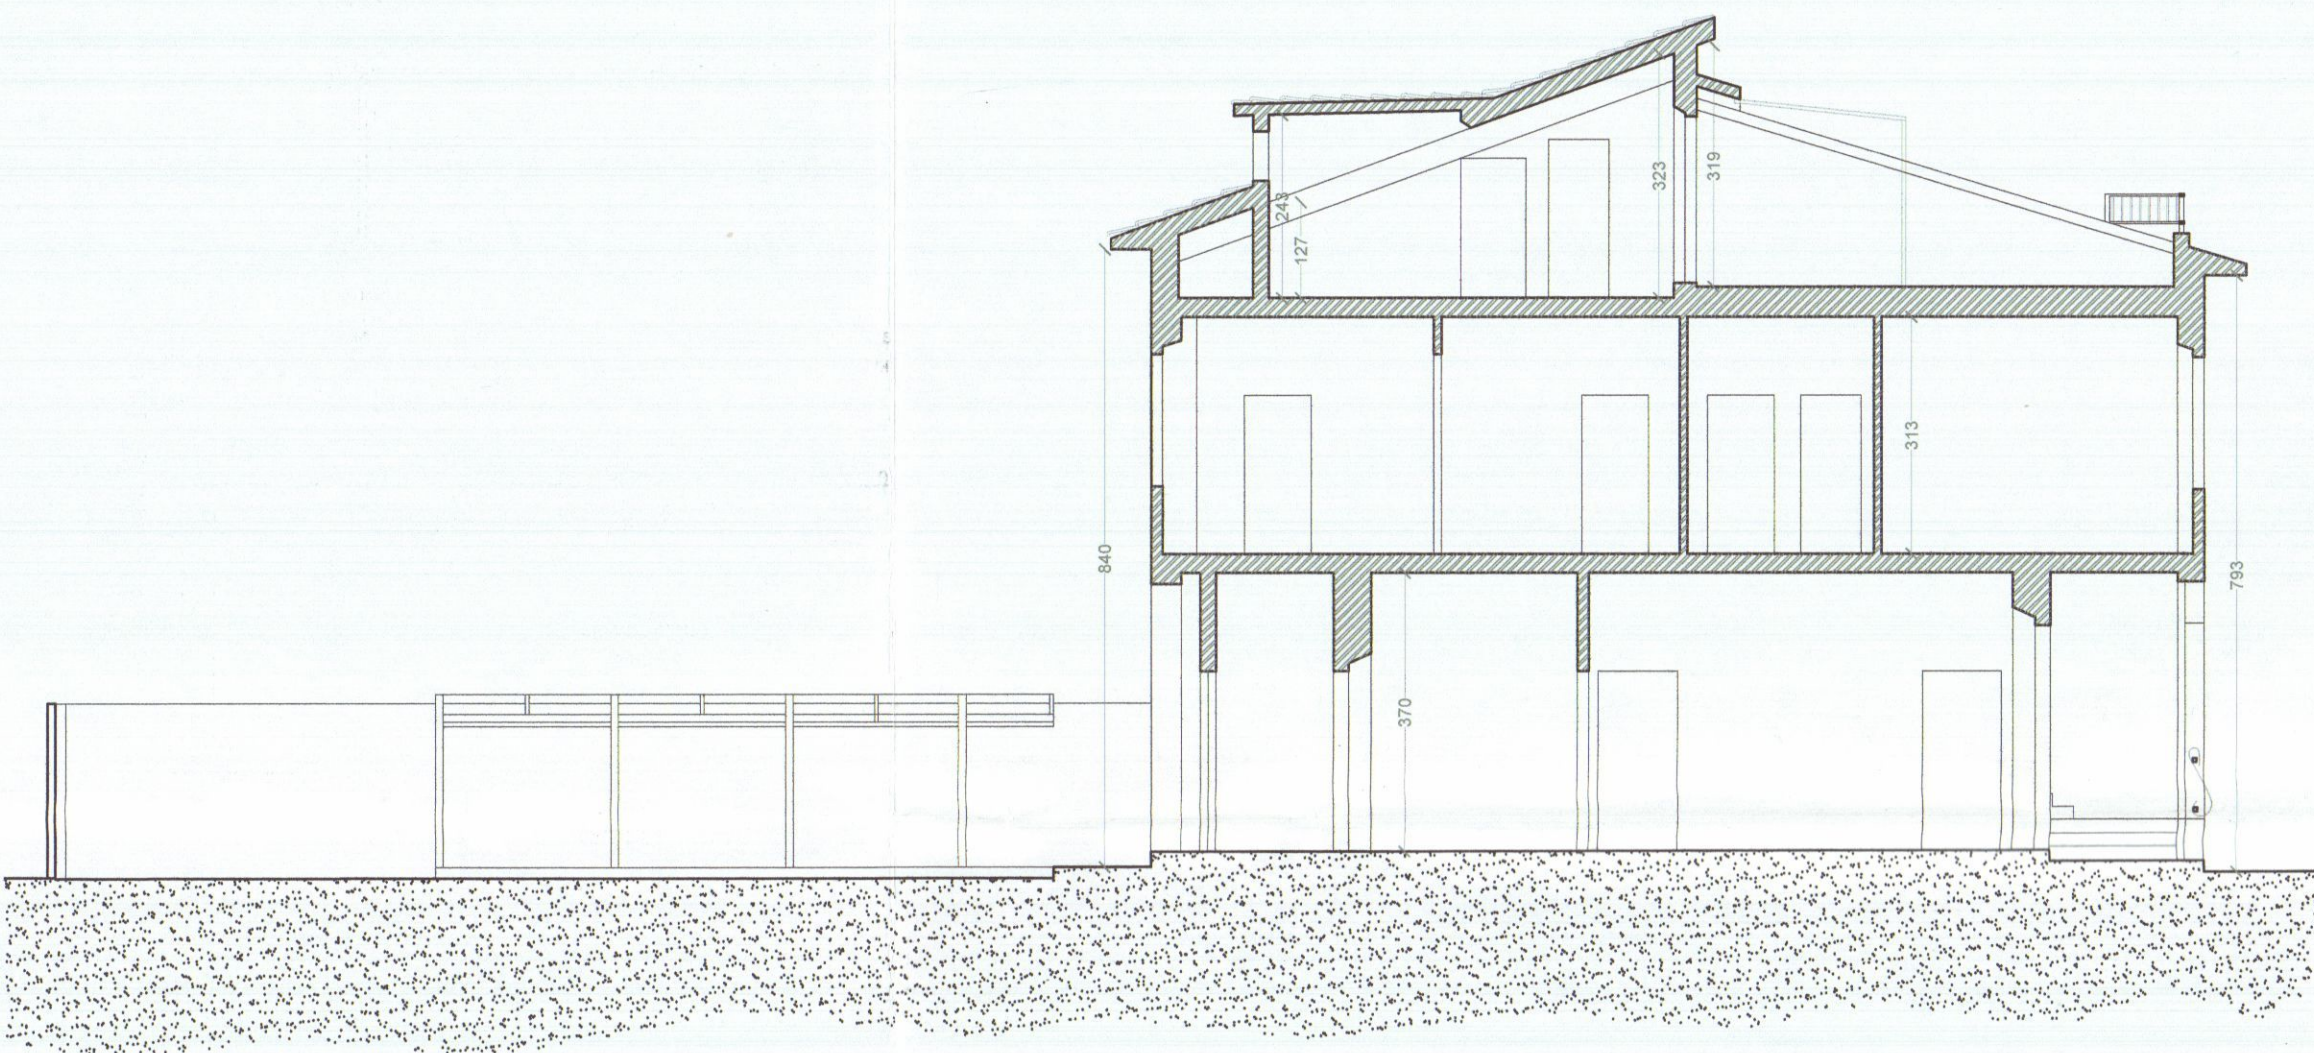

PROSPETTO LATO MARE

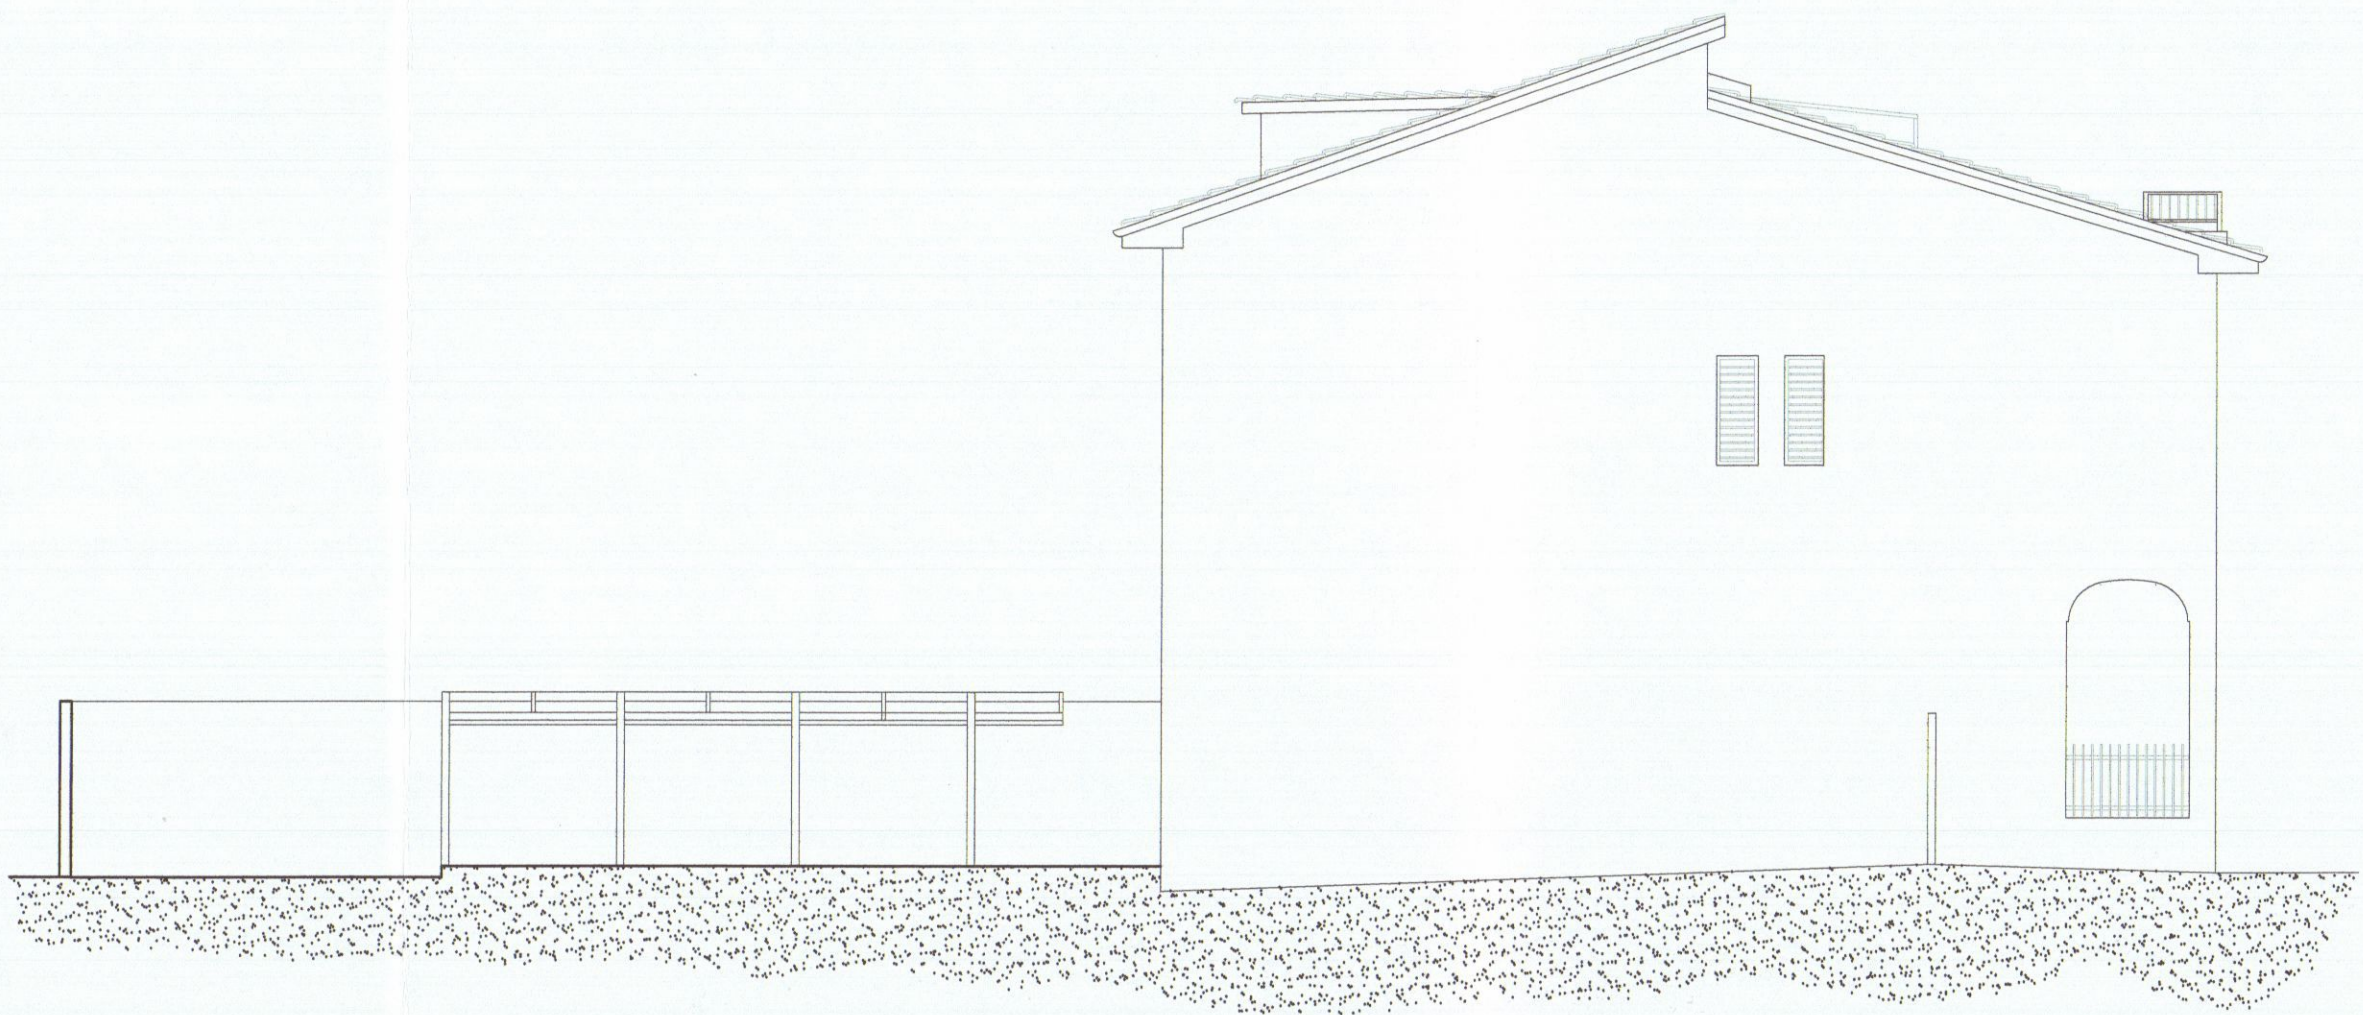

PROSPETTO LATO SARZANA

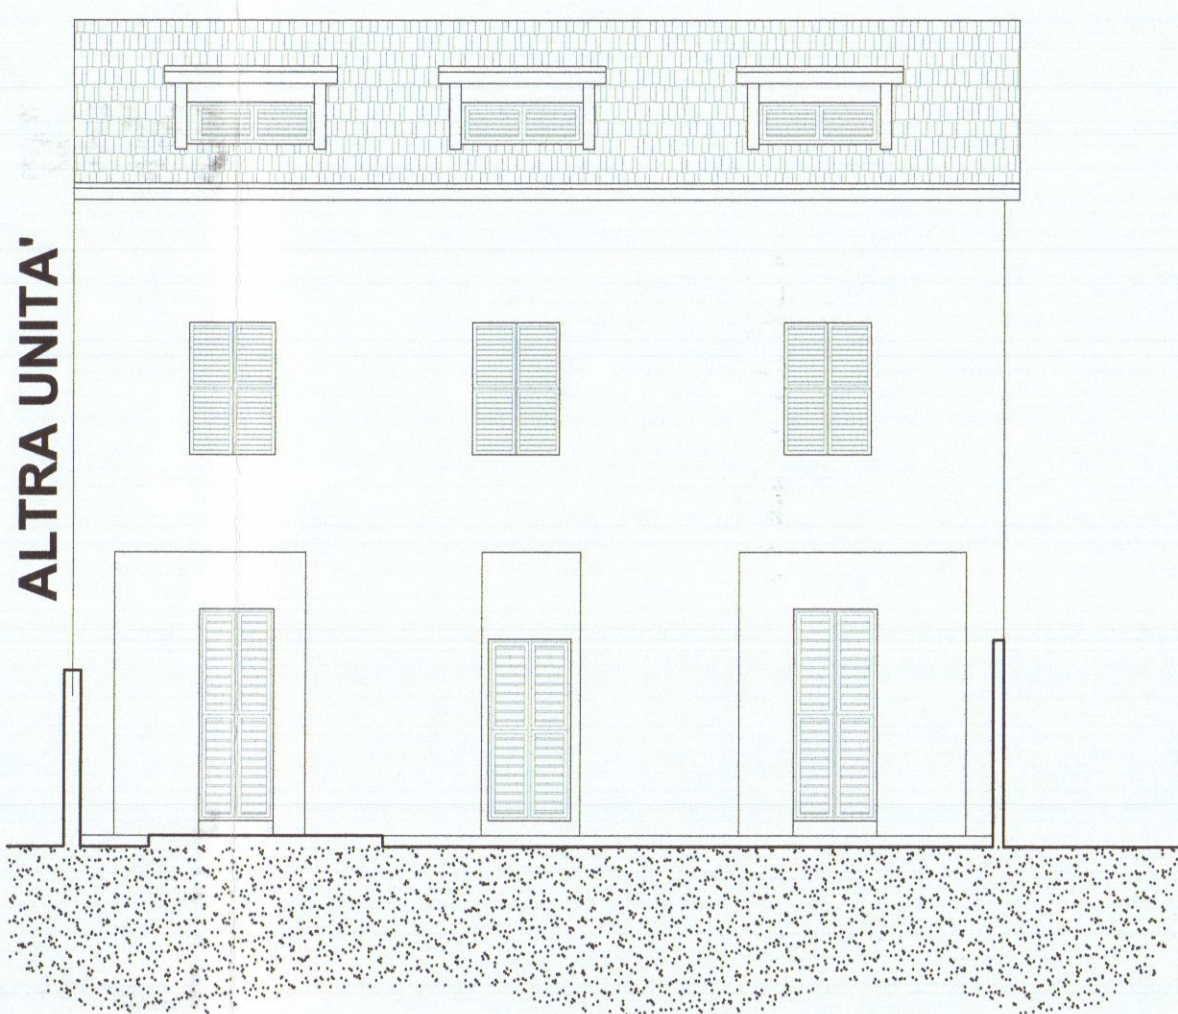

PROSPETTO LATO MASSA



COMMITTENTI: sig. Zucchini, Piero Ugo		FIRMA COMMITTENTI: (Zucchini, Piero Ugo)	
Oggetto: SCIA PER OPERE DI COMPLETAMENTO A INTERVENTO DI MANUTENZIONE STRAORDINARIA AL PIANO TERRA CONSISTENTI NELLA CHIUSURA DI UNA LOGGIA ESISTENTE, NELLA SOSTITUZIONE DI PERGOLA IN FERRO CON NUOVA PERGOLA IN ACCIAIO, NELLA MODIFICA DELLA SCALA DI ACCESSO AI PIANI SUPERIORI E PER OPERE AL PIANO PRIMO RIGUARDANTI LA DIVERSA DISTRIBUZIONE DEGLI SPAZI INTERNI E IL RIFACIMENTO DELL'IMPIANTO TERMIDRAULICO OLTRE ALLA INSTALLAZIONE DI TENDA DA SOLE AL PIANO SECONDO.		Data: 08/2015	
STATO DI PROGETTO PIANTE-PROSPETTI-SEZIONI		Dati Catastali Fg. 104 mapp. 133 sub. 4-5-6-7	
TAVOLA N. 2/3		SCALA: 1:100	
STUDIO TECNICO GEOM. LUCA SODINI		Lavori Privati	
via Toriolo n°5, 54033 Carrara Tel/ Fax 0585 044694 email: geom.sodini@gmail.com		Progettista: (Firma e timbro)	