



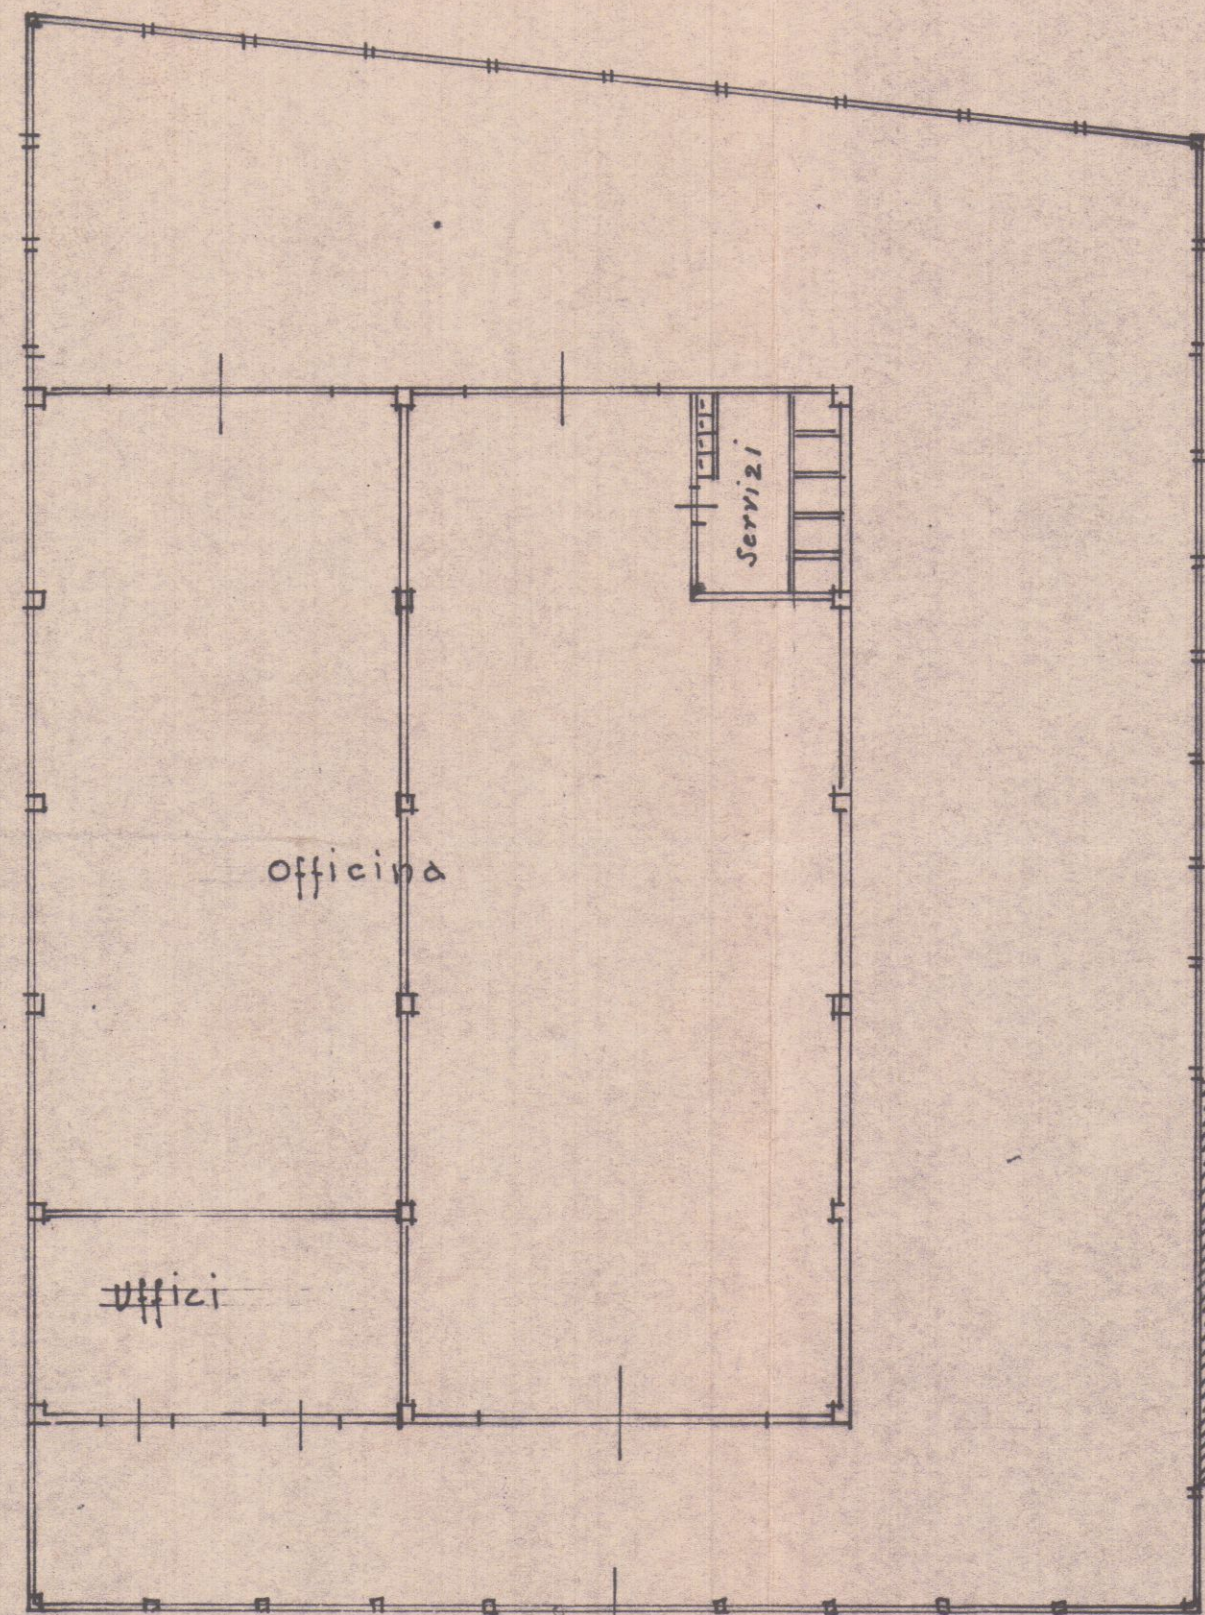


PIANTA /CALA 1:200

Approvato dal Sindaco alle condizioni
indicate nel permesso di costruzione
N. 1576 del 23-10-1962
L'INGEGNERE CAPO

PRO/DETTO

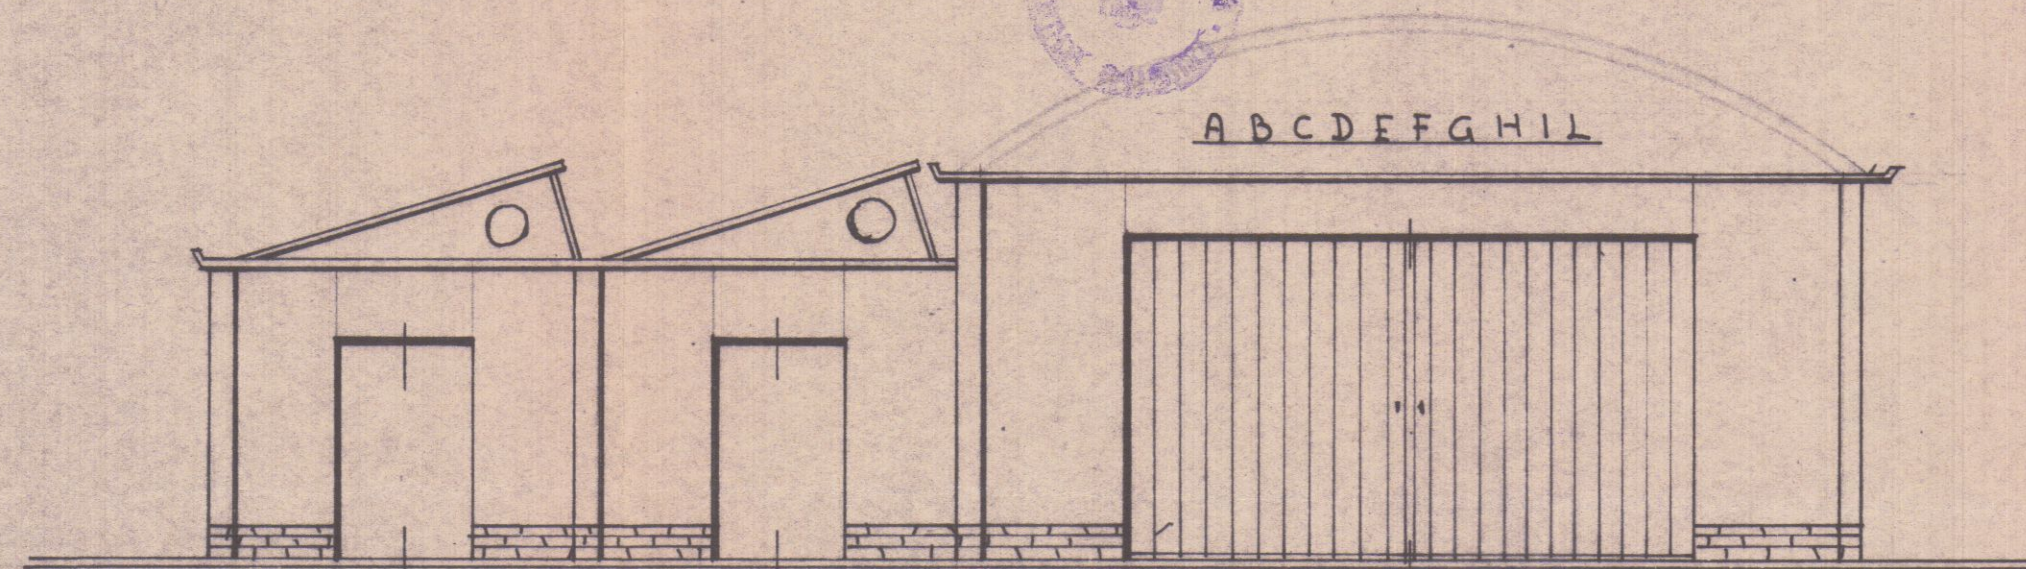

SCALA 1:100

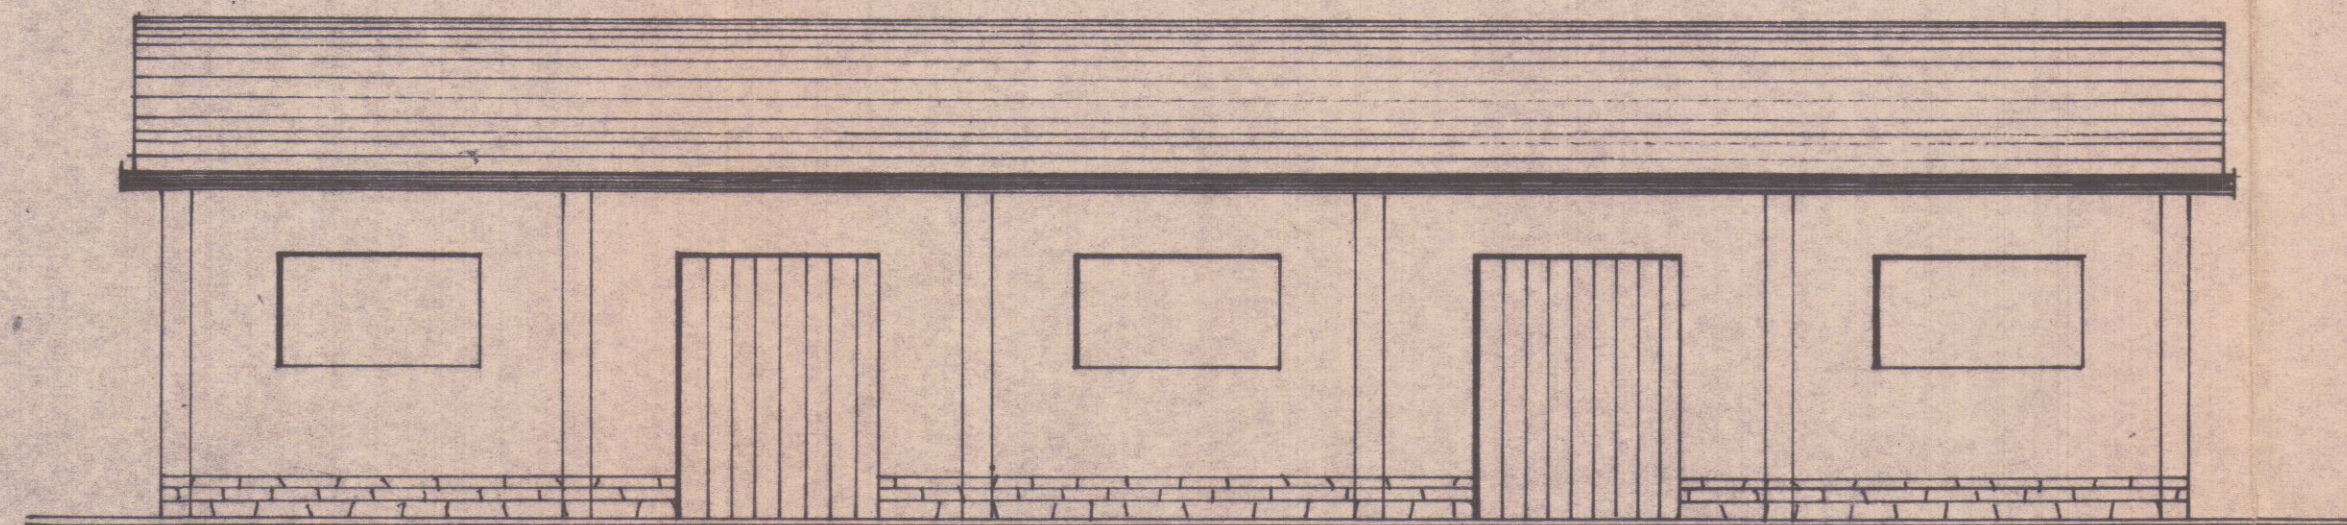

FIANCO E/T

18 OTT. 1962
dal
Consorzio Zona Industriale Avenza




SIG.ra BETTINI IOLE

PROGETTO PER LA COSTRUZIONE DI UN CADAMNONE

AD U/O LAVORAZIONE FERRO NELLA ZONA IND.le



VIA PASSO DELLA VOLPE - AVENZA -

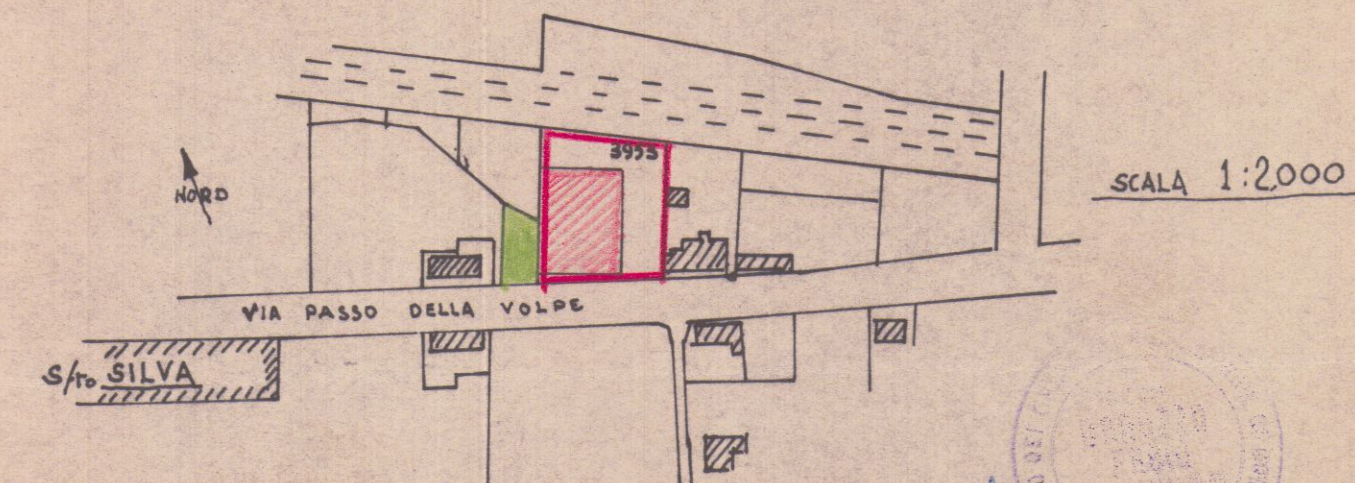

SCALA 1:2000

SCHEMA DI RECINZIONE /CALA 1:100

FIANCHI E RETRO - IN CEMENTO -

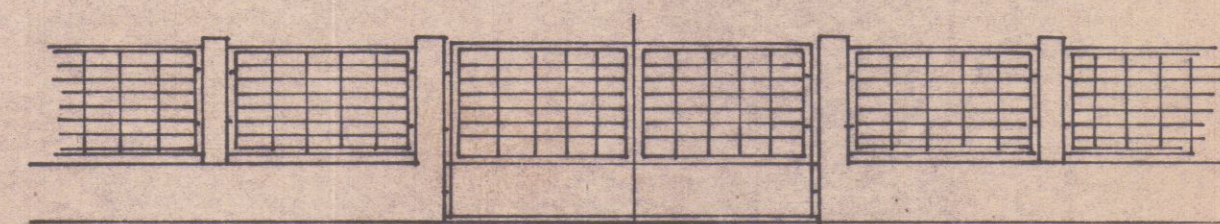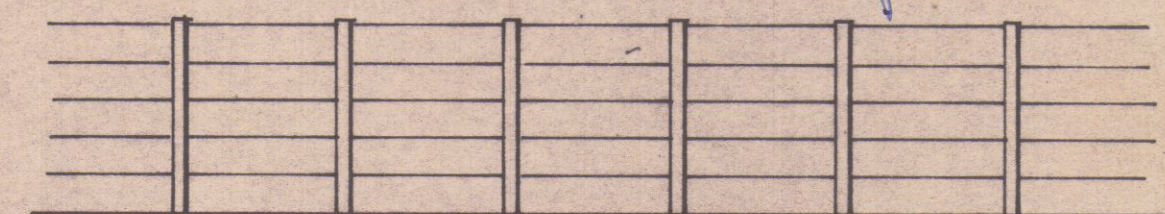

PRO/DETTO - IN MURATURA E FERRO -