



PROGETTO PER LA COSTRUZIONE DI UN BALCONE E DI UN VANO DA ADIBIRE A BAGNO AD UNA CASA


DI CIVILE ABITAZIONE
IN CODENA PIAZZA ROSSELLI 8
DI PROPRIETA' DEL SIG. DEL SANTO
ARMANDO - RAPP. 1/50

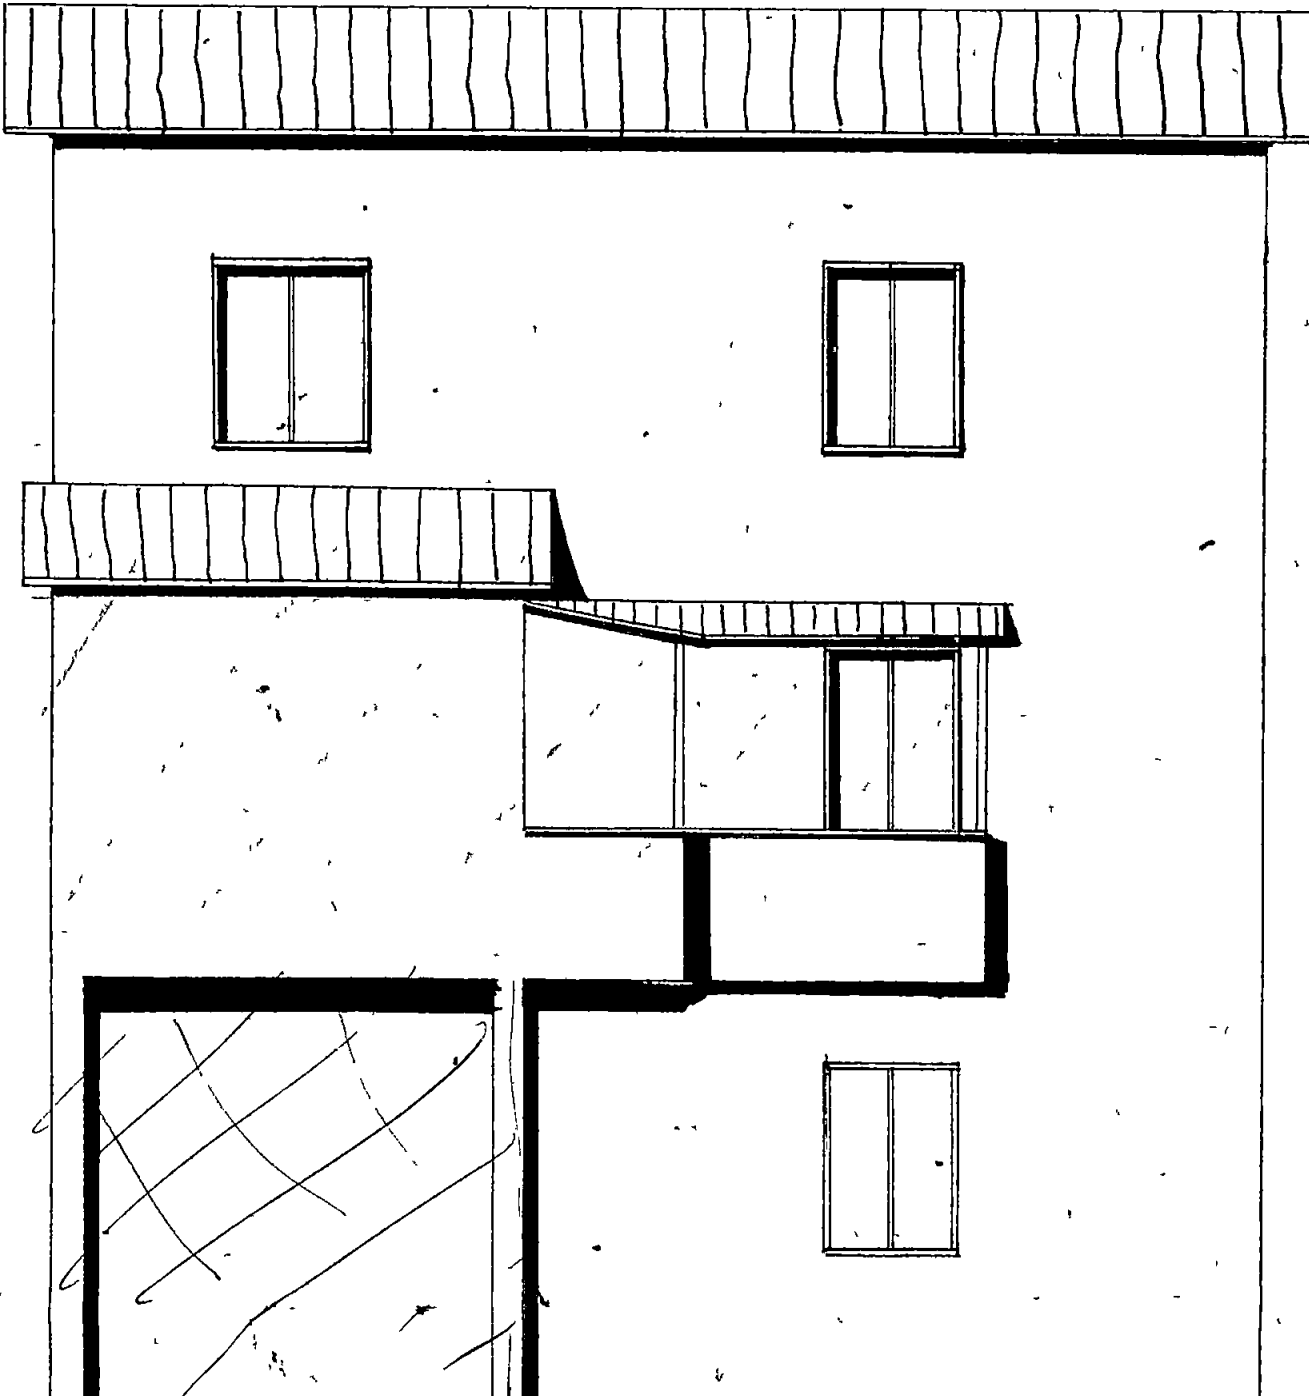

-PROSPETTO - RETRO-

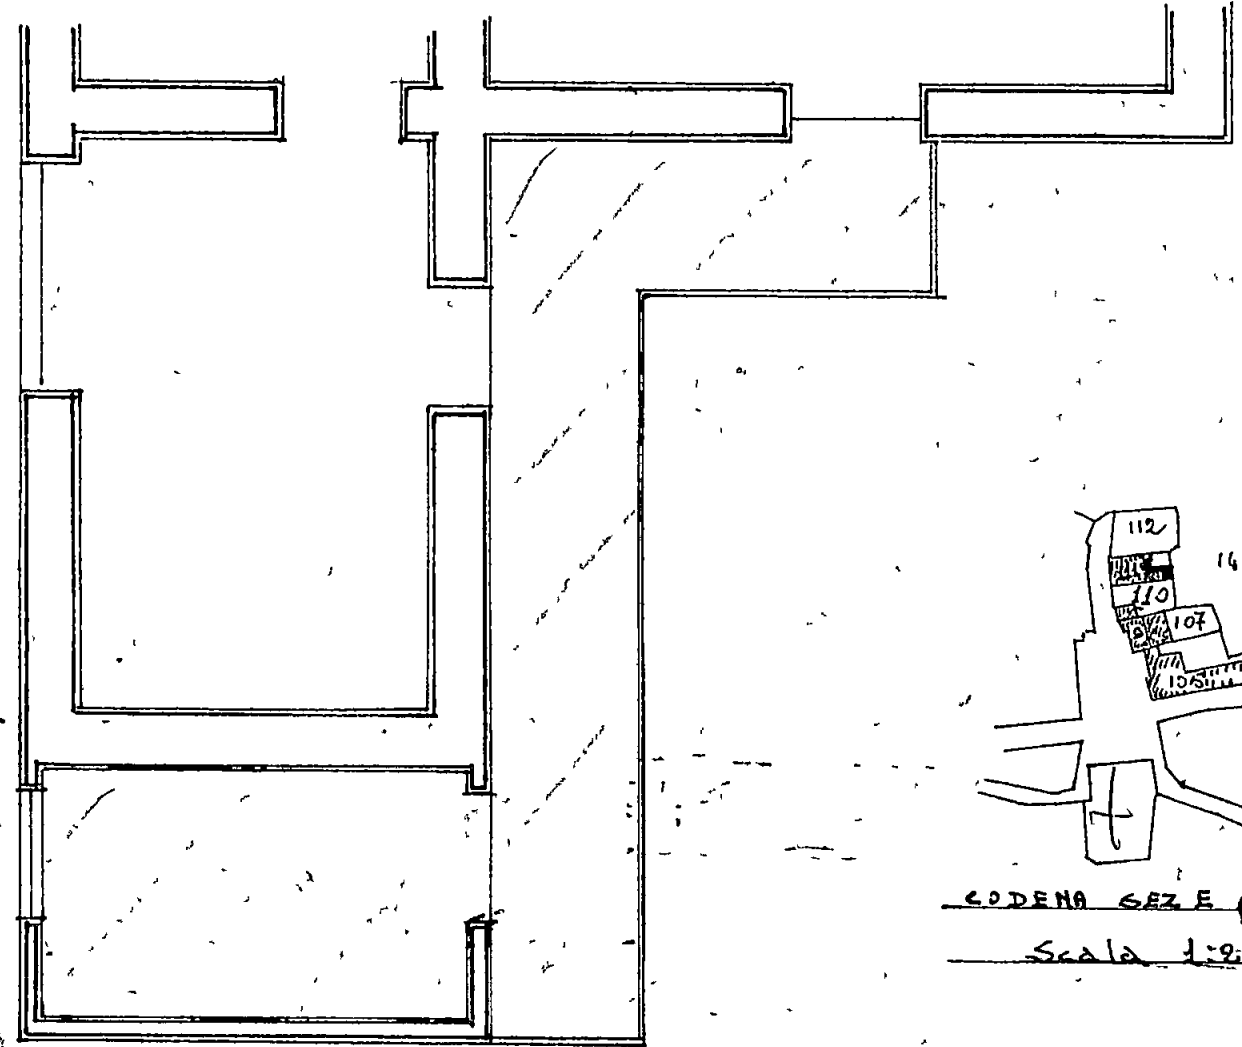

-PIANTA-

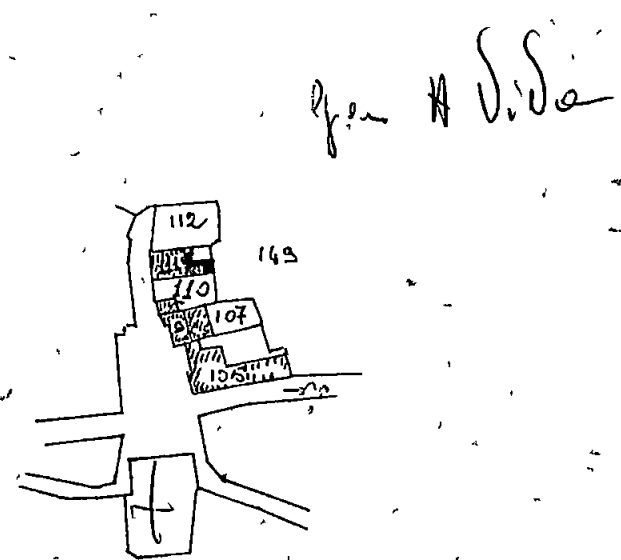

CODENA SEZ E f. 44 maff. 111
Scala 1:2000