

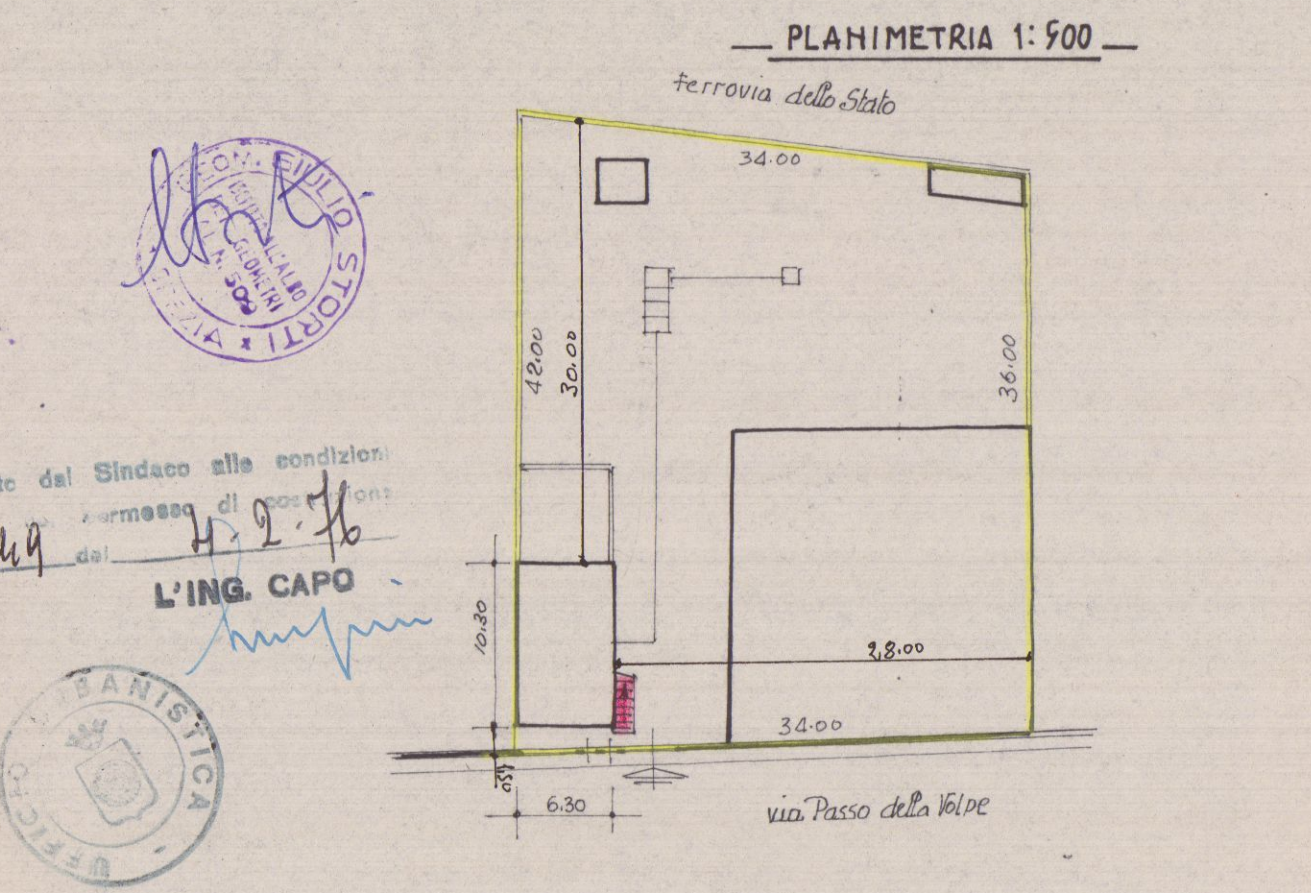


Ristrutturazione di un piccolo fabbricato ad uso guardia-
naggio, nella zona industriale, via Gasso della Volpe, per
conto della Signora Bettina Tole, maritata Tompa.


APPROVATO

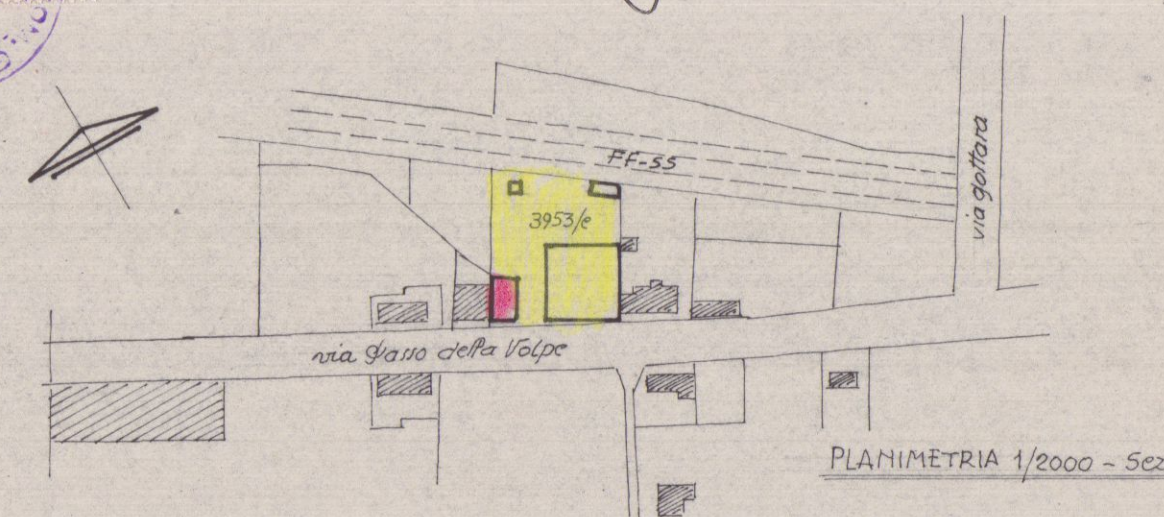


Approvato dal Sindaco alle condizioni
del 13.4.56
L'ING. CAPO

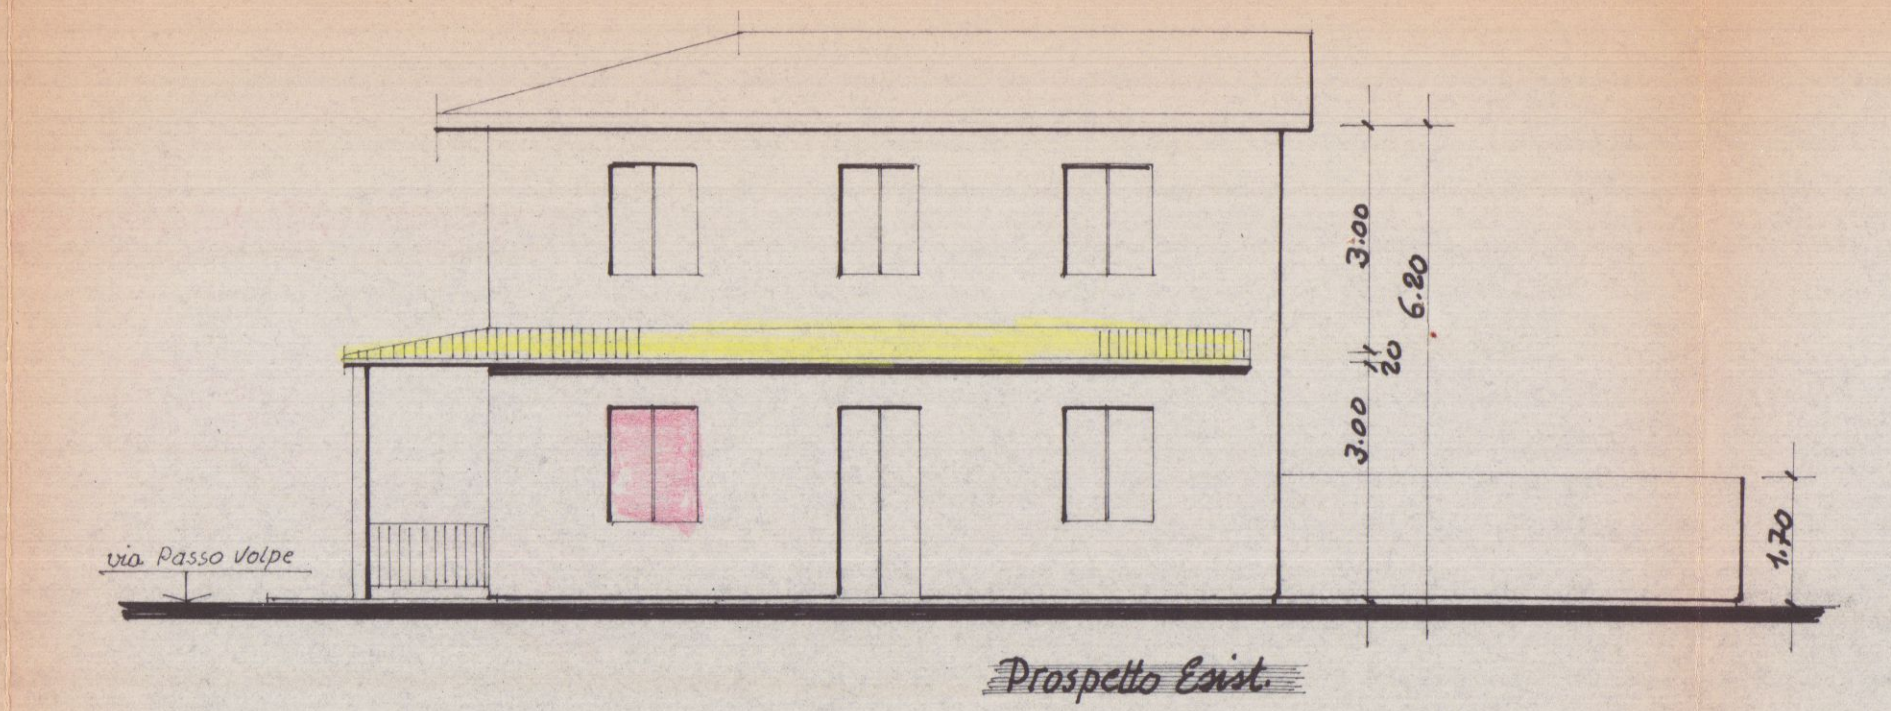


Prospetto Esist.

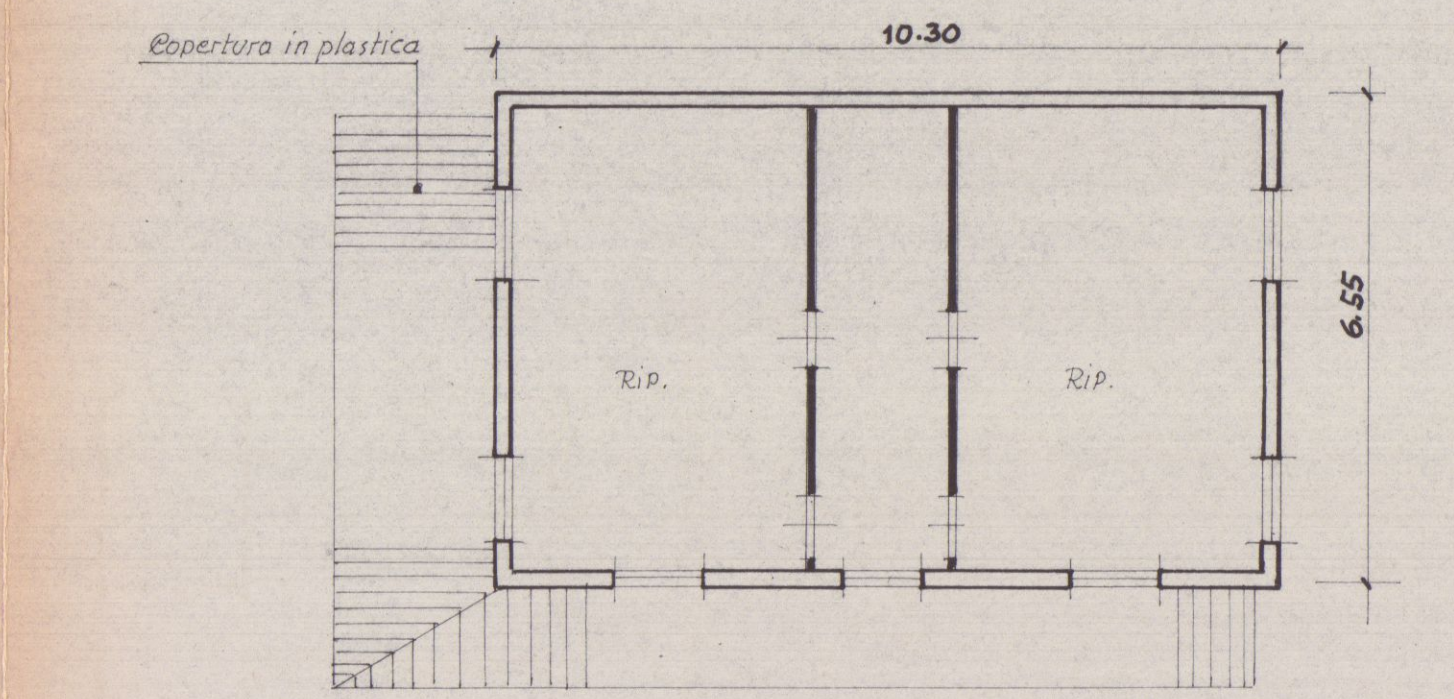


Piano 1° Esist.

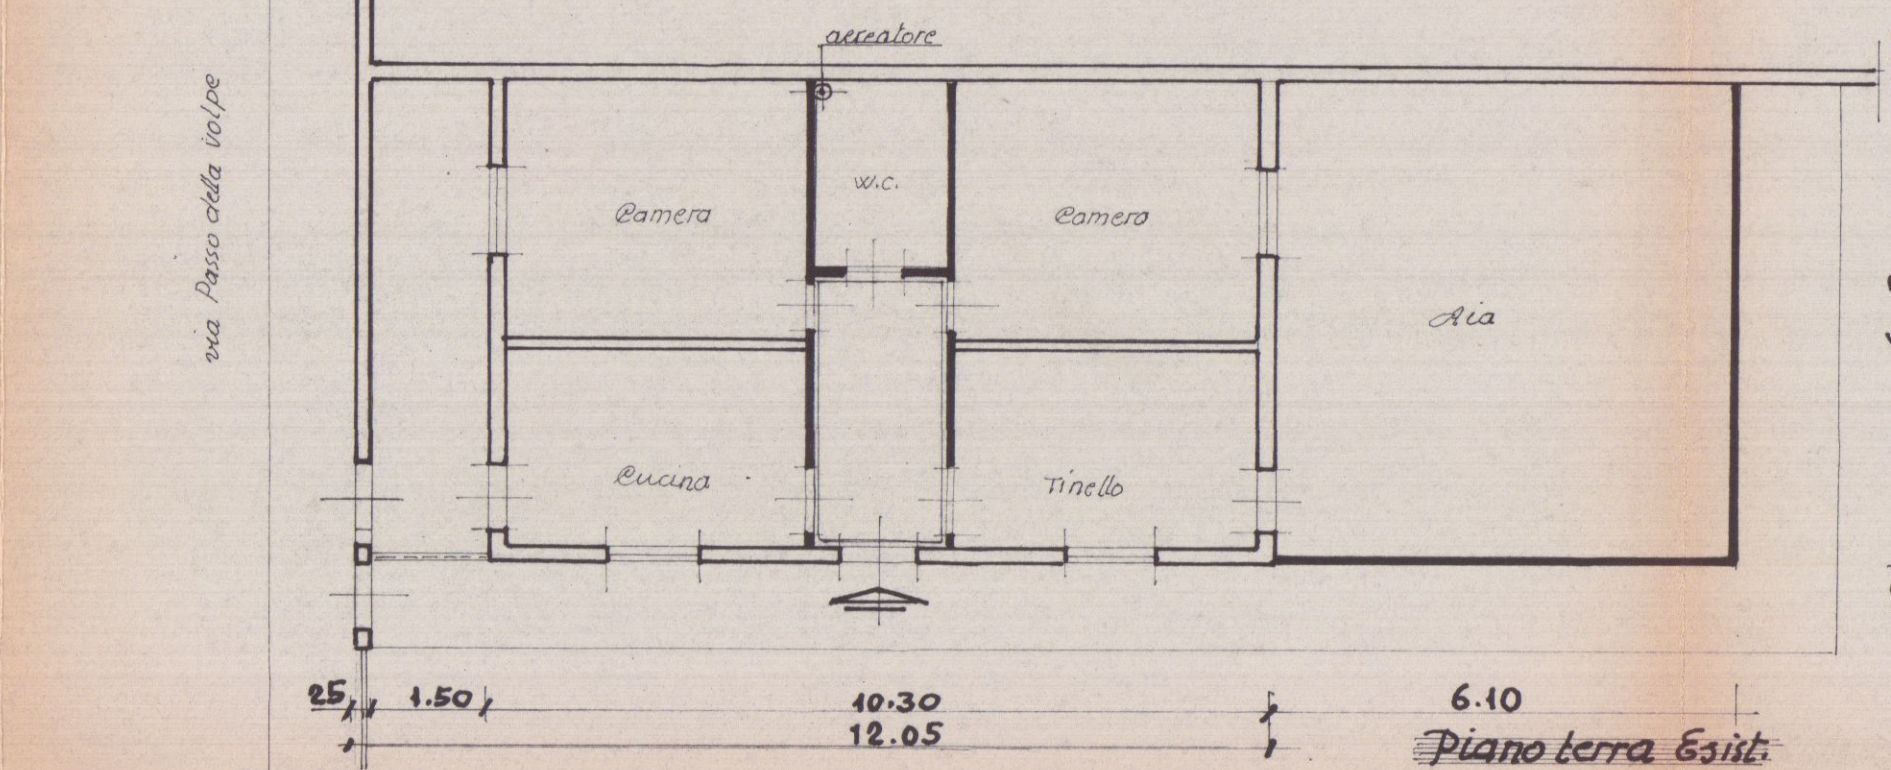


Piano terra Esist.

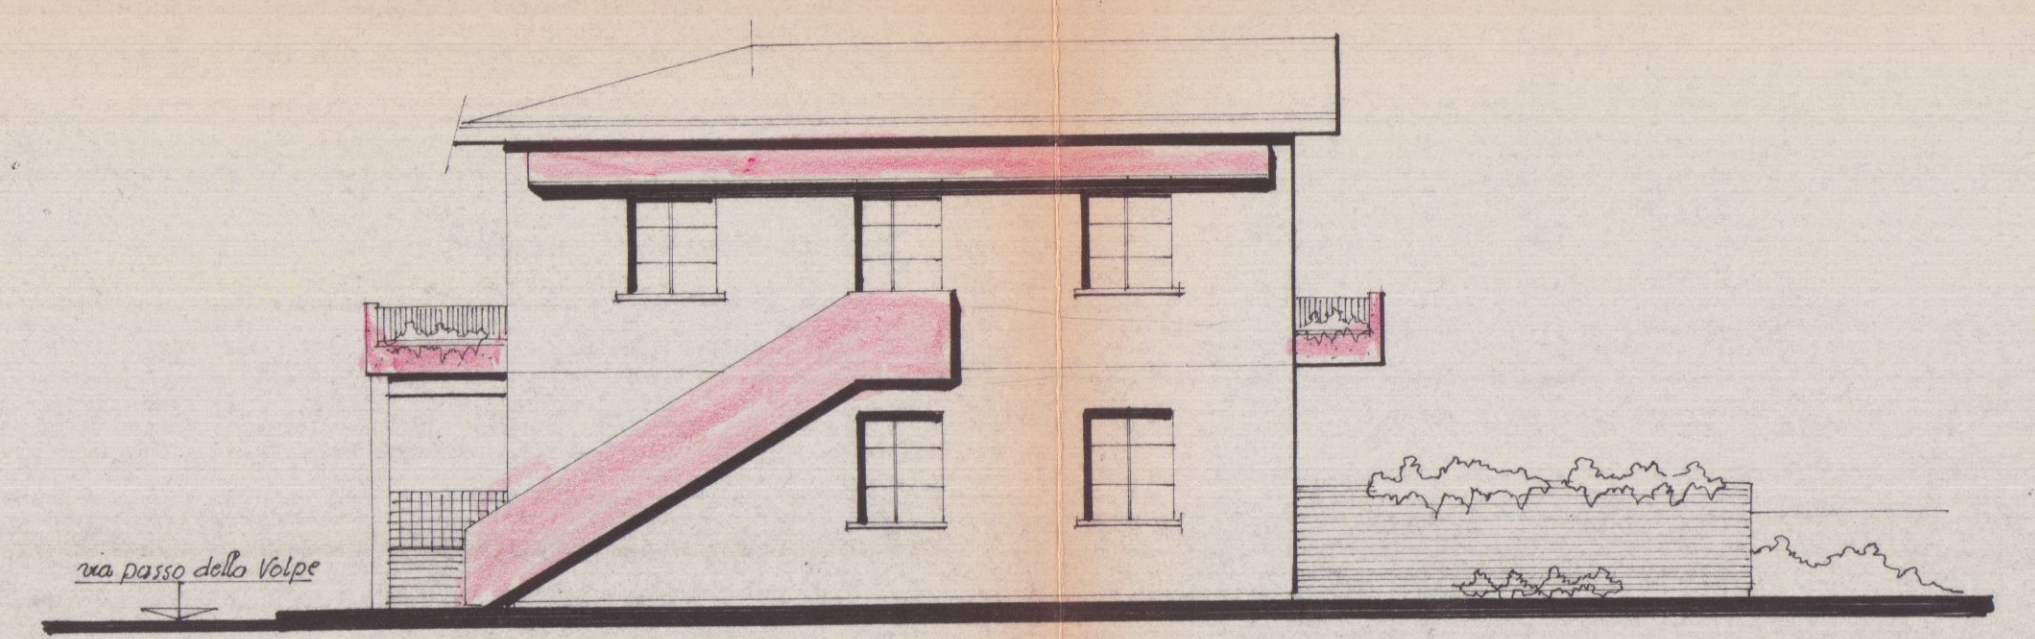


Nuovo Prospetto

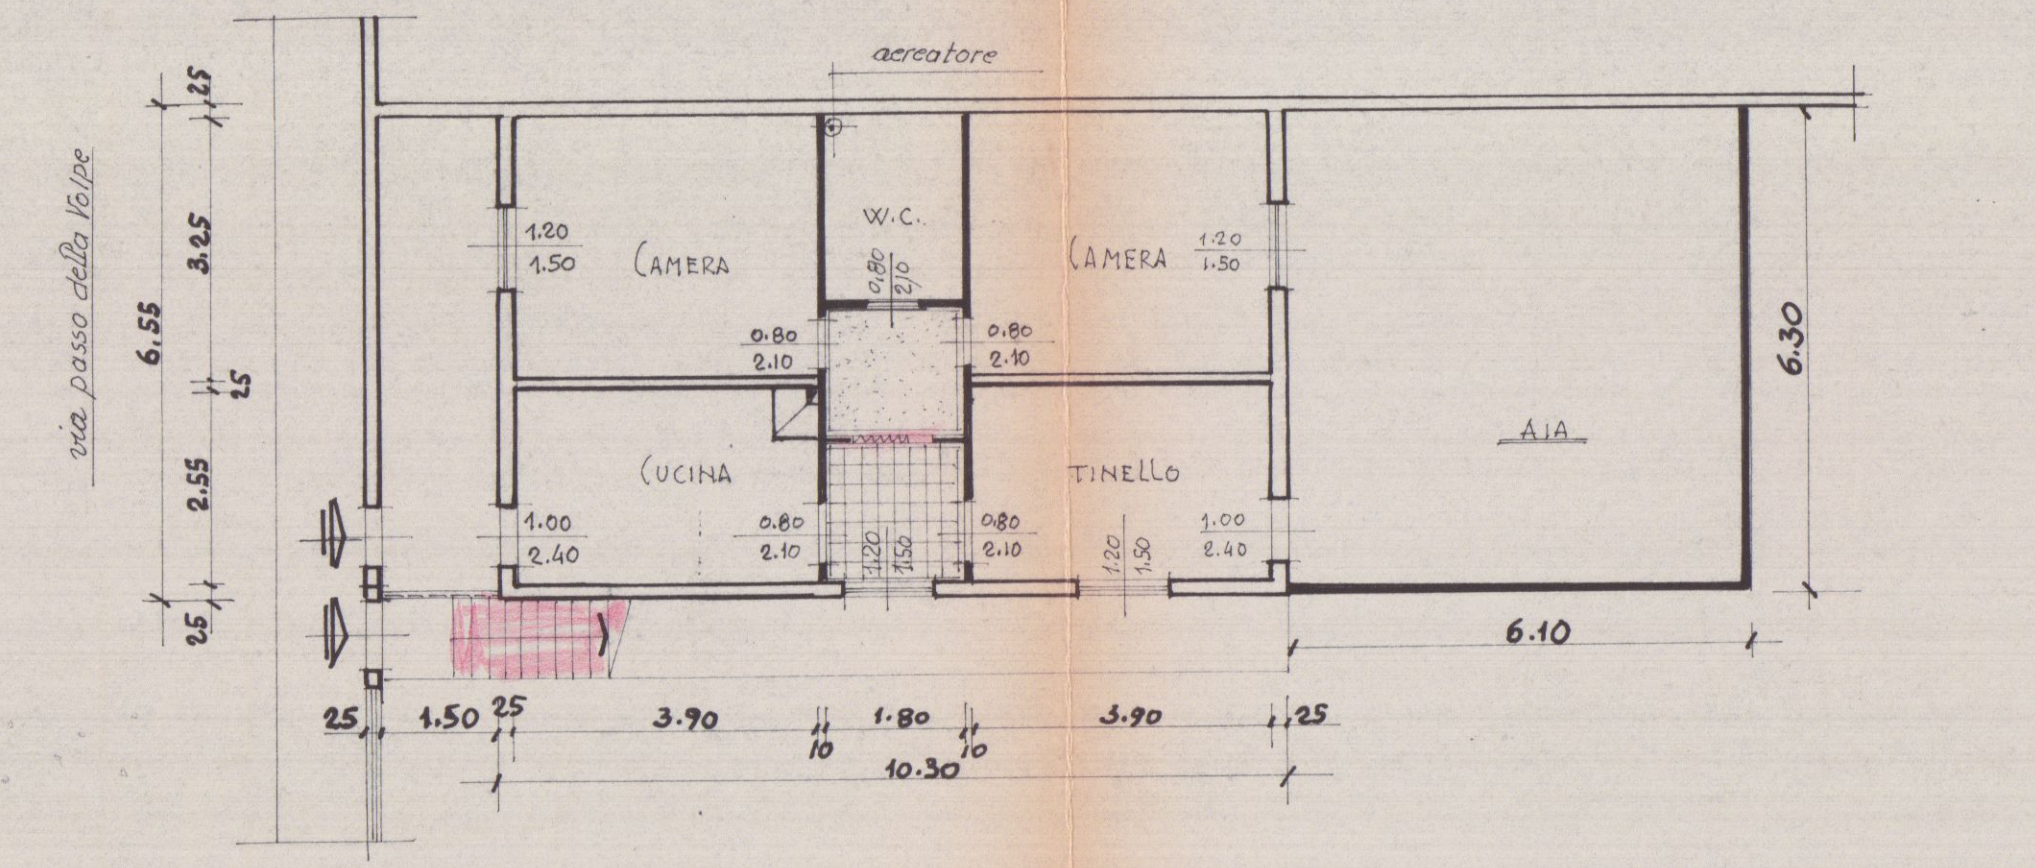


Nuova pianta piano t.

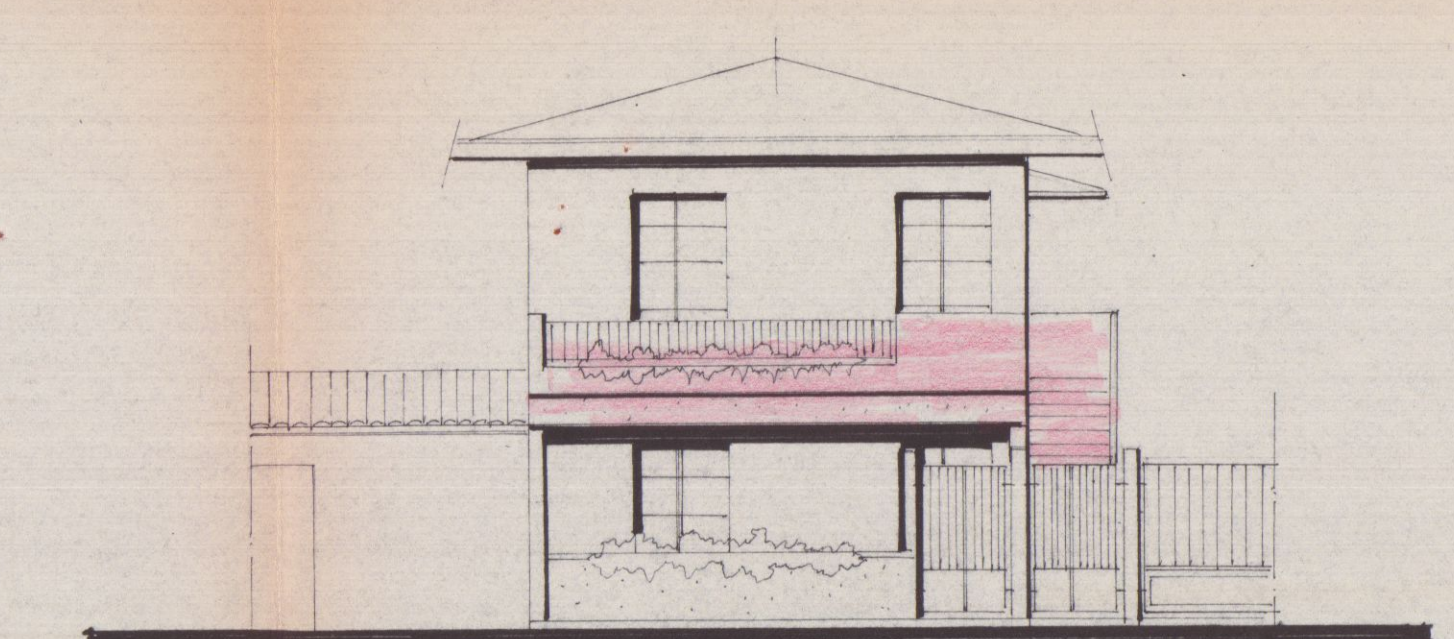


Prospetto via Volpe

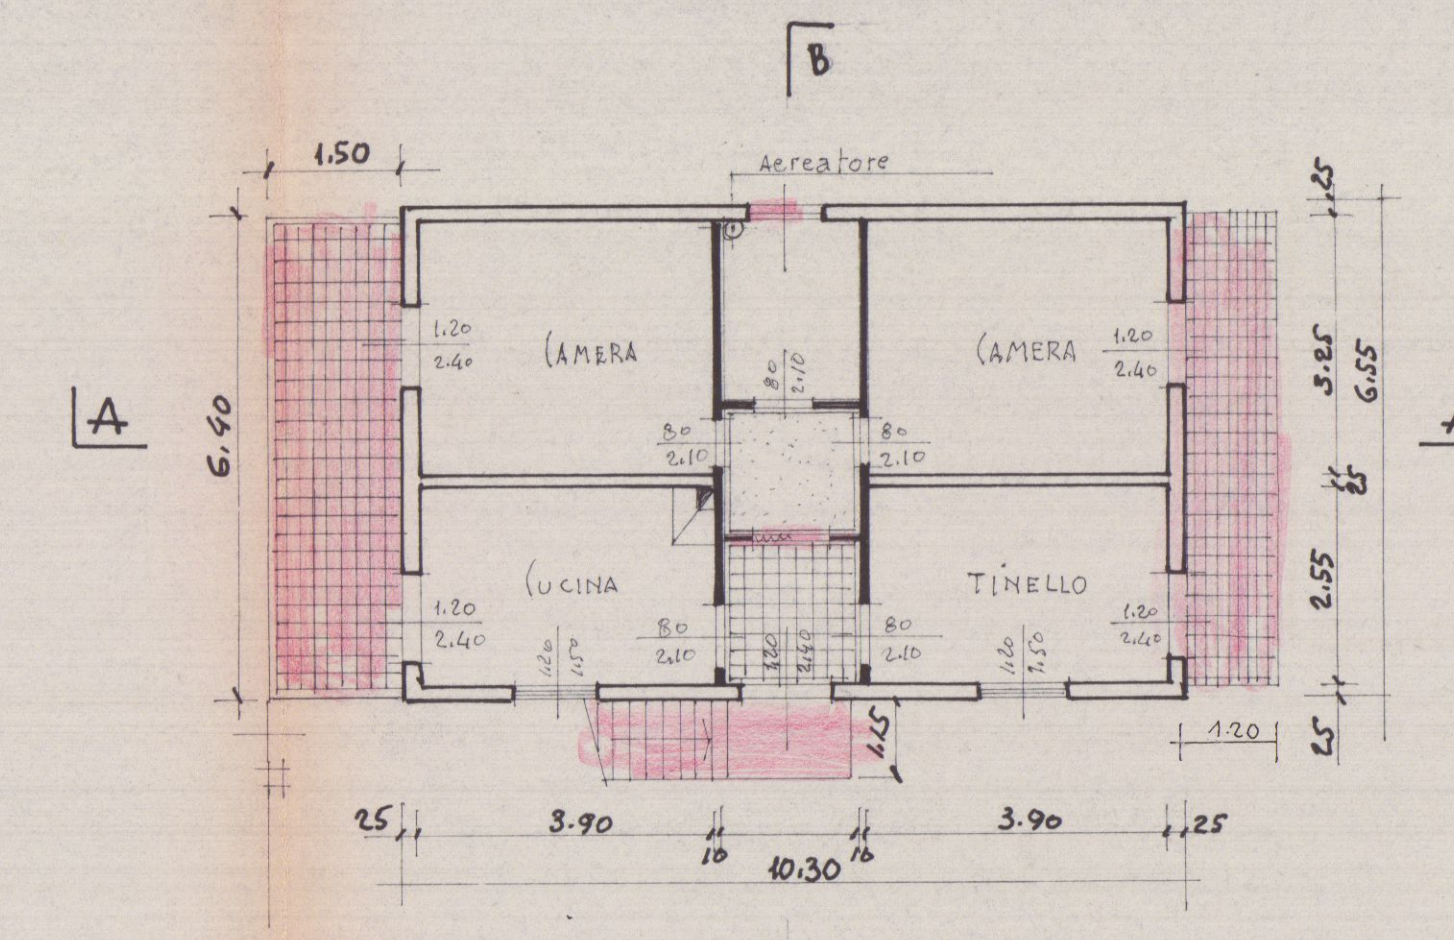


Nuova pianta P.P.

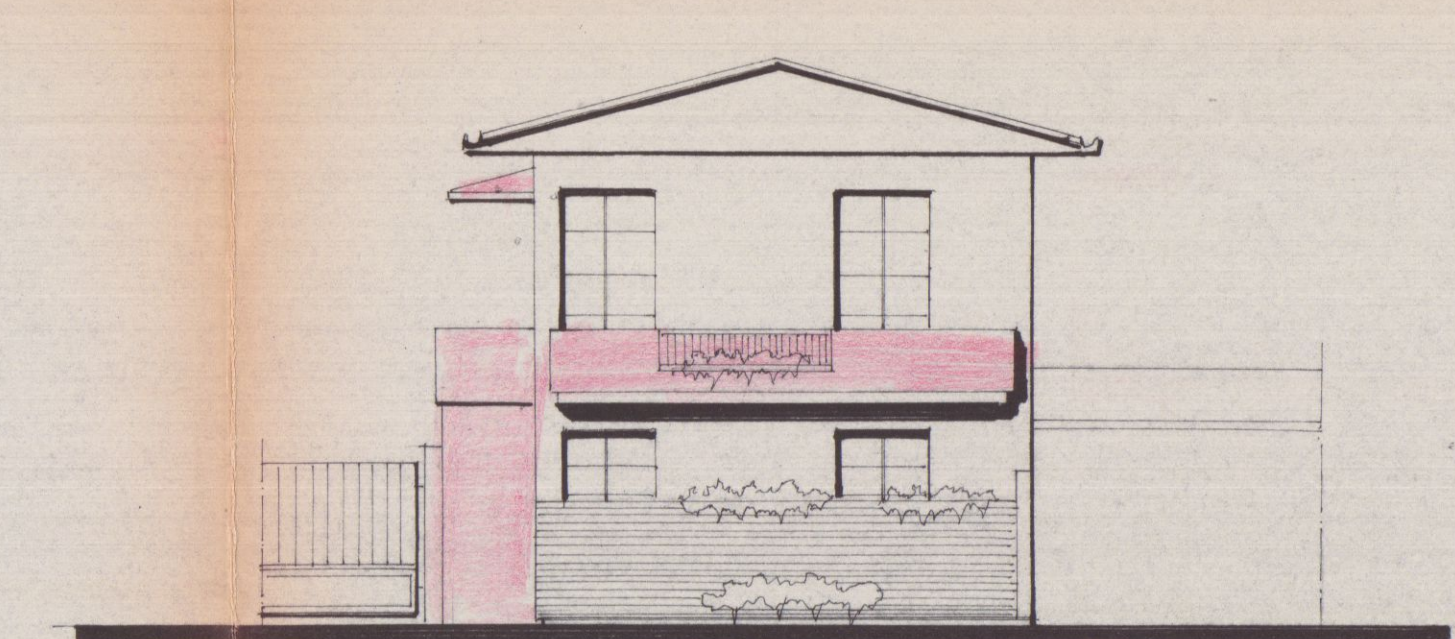


Lato Destro

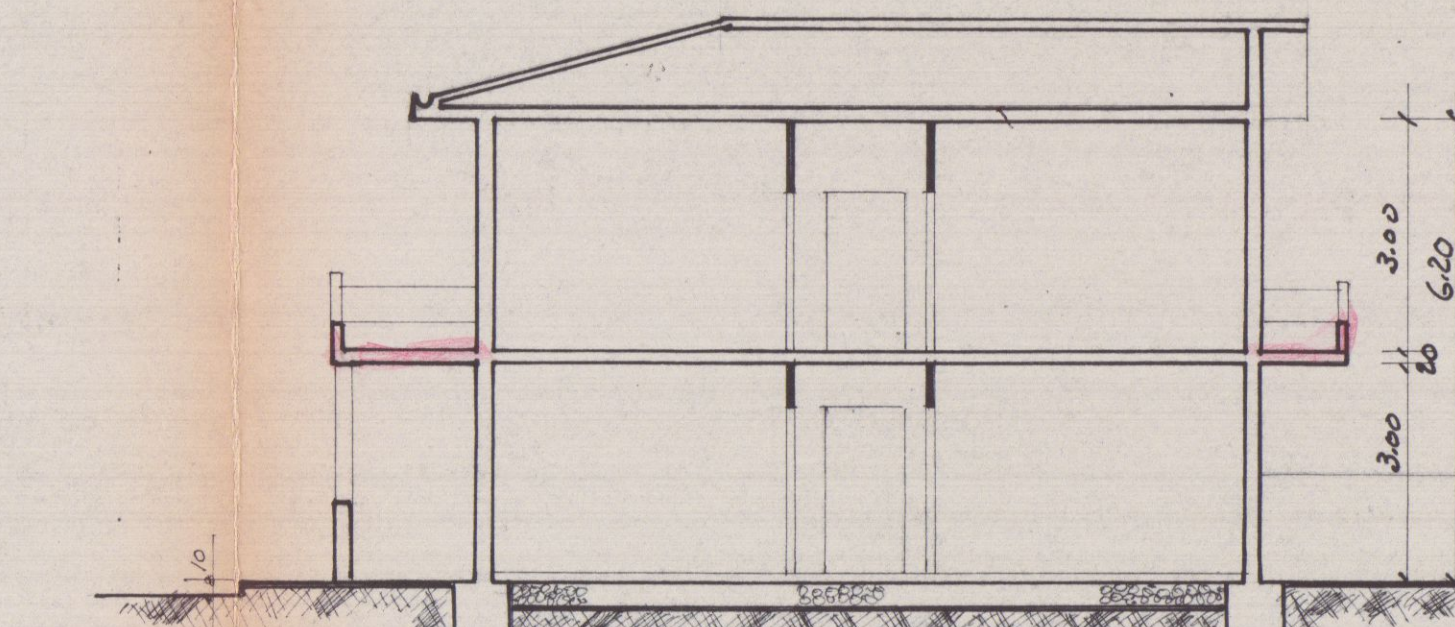


Sezione AA

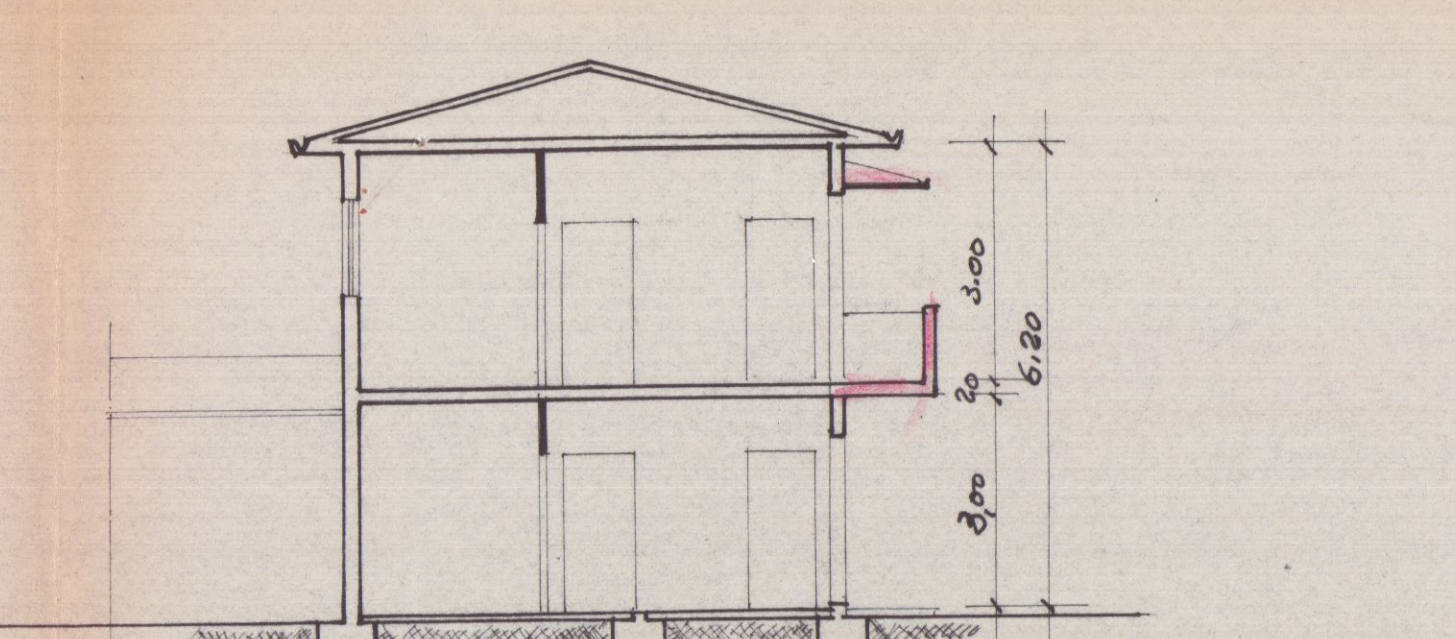

Sezione B-B

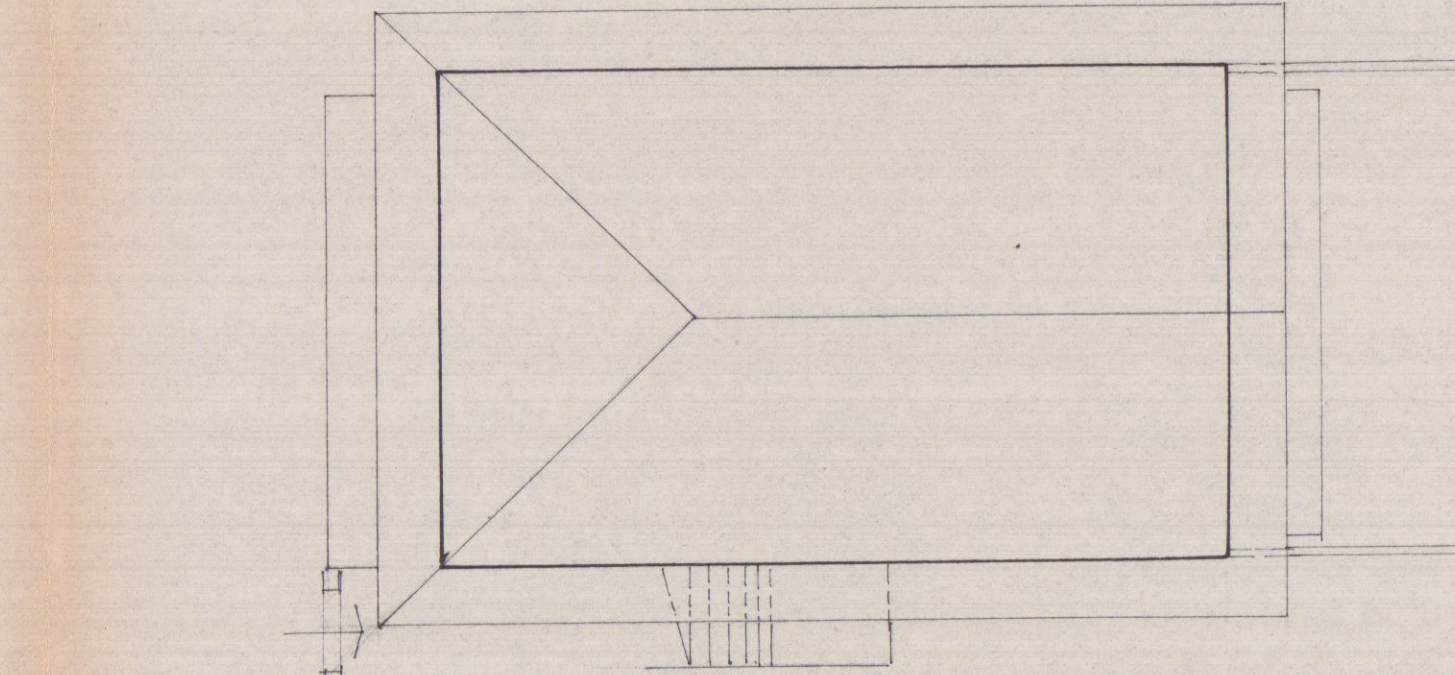

Sezione BB

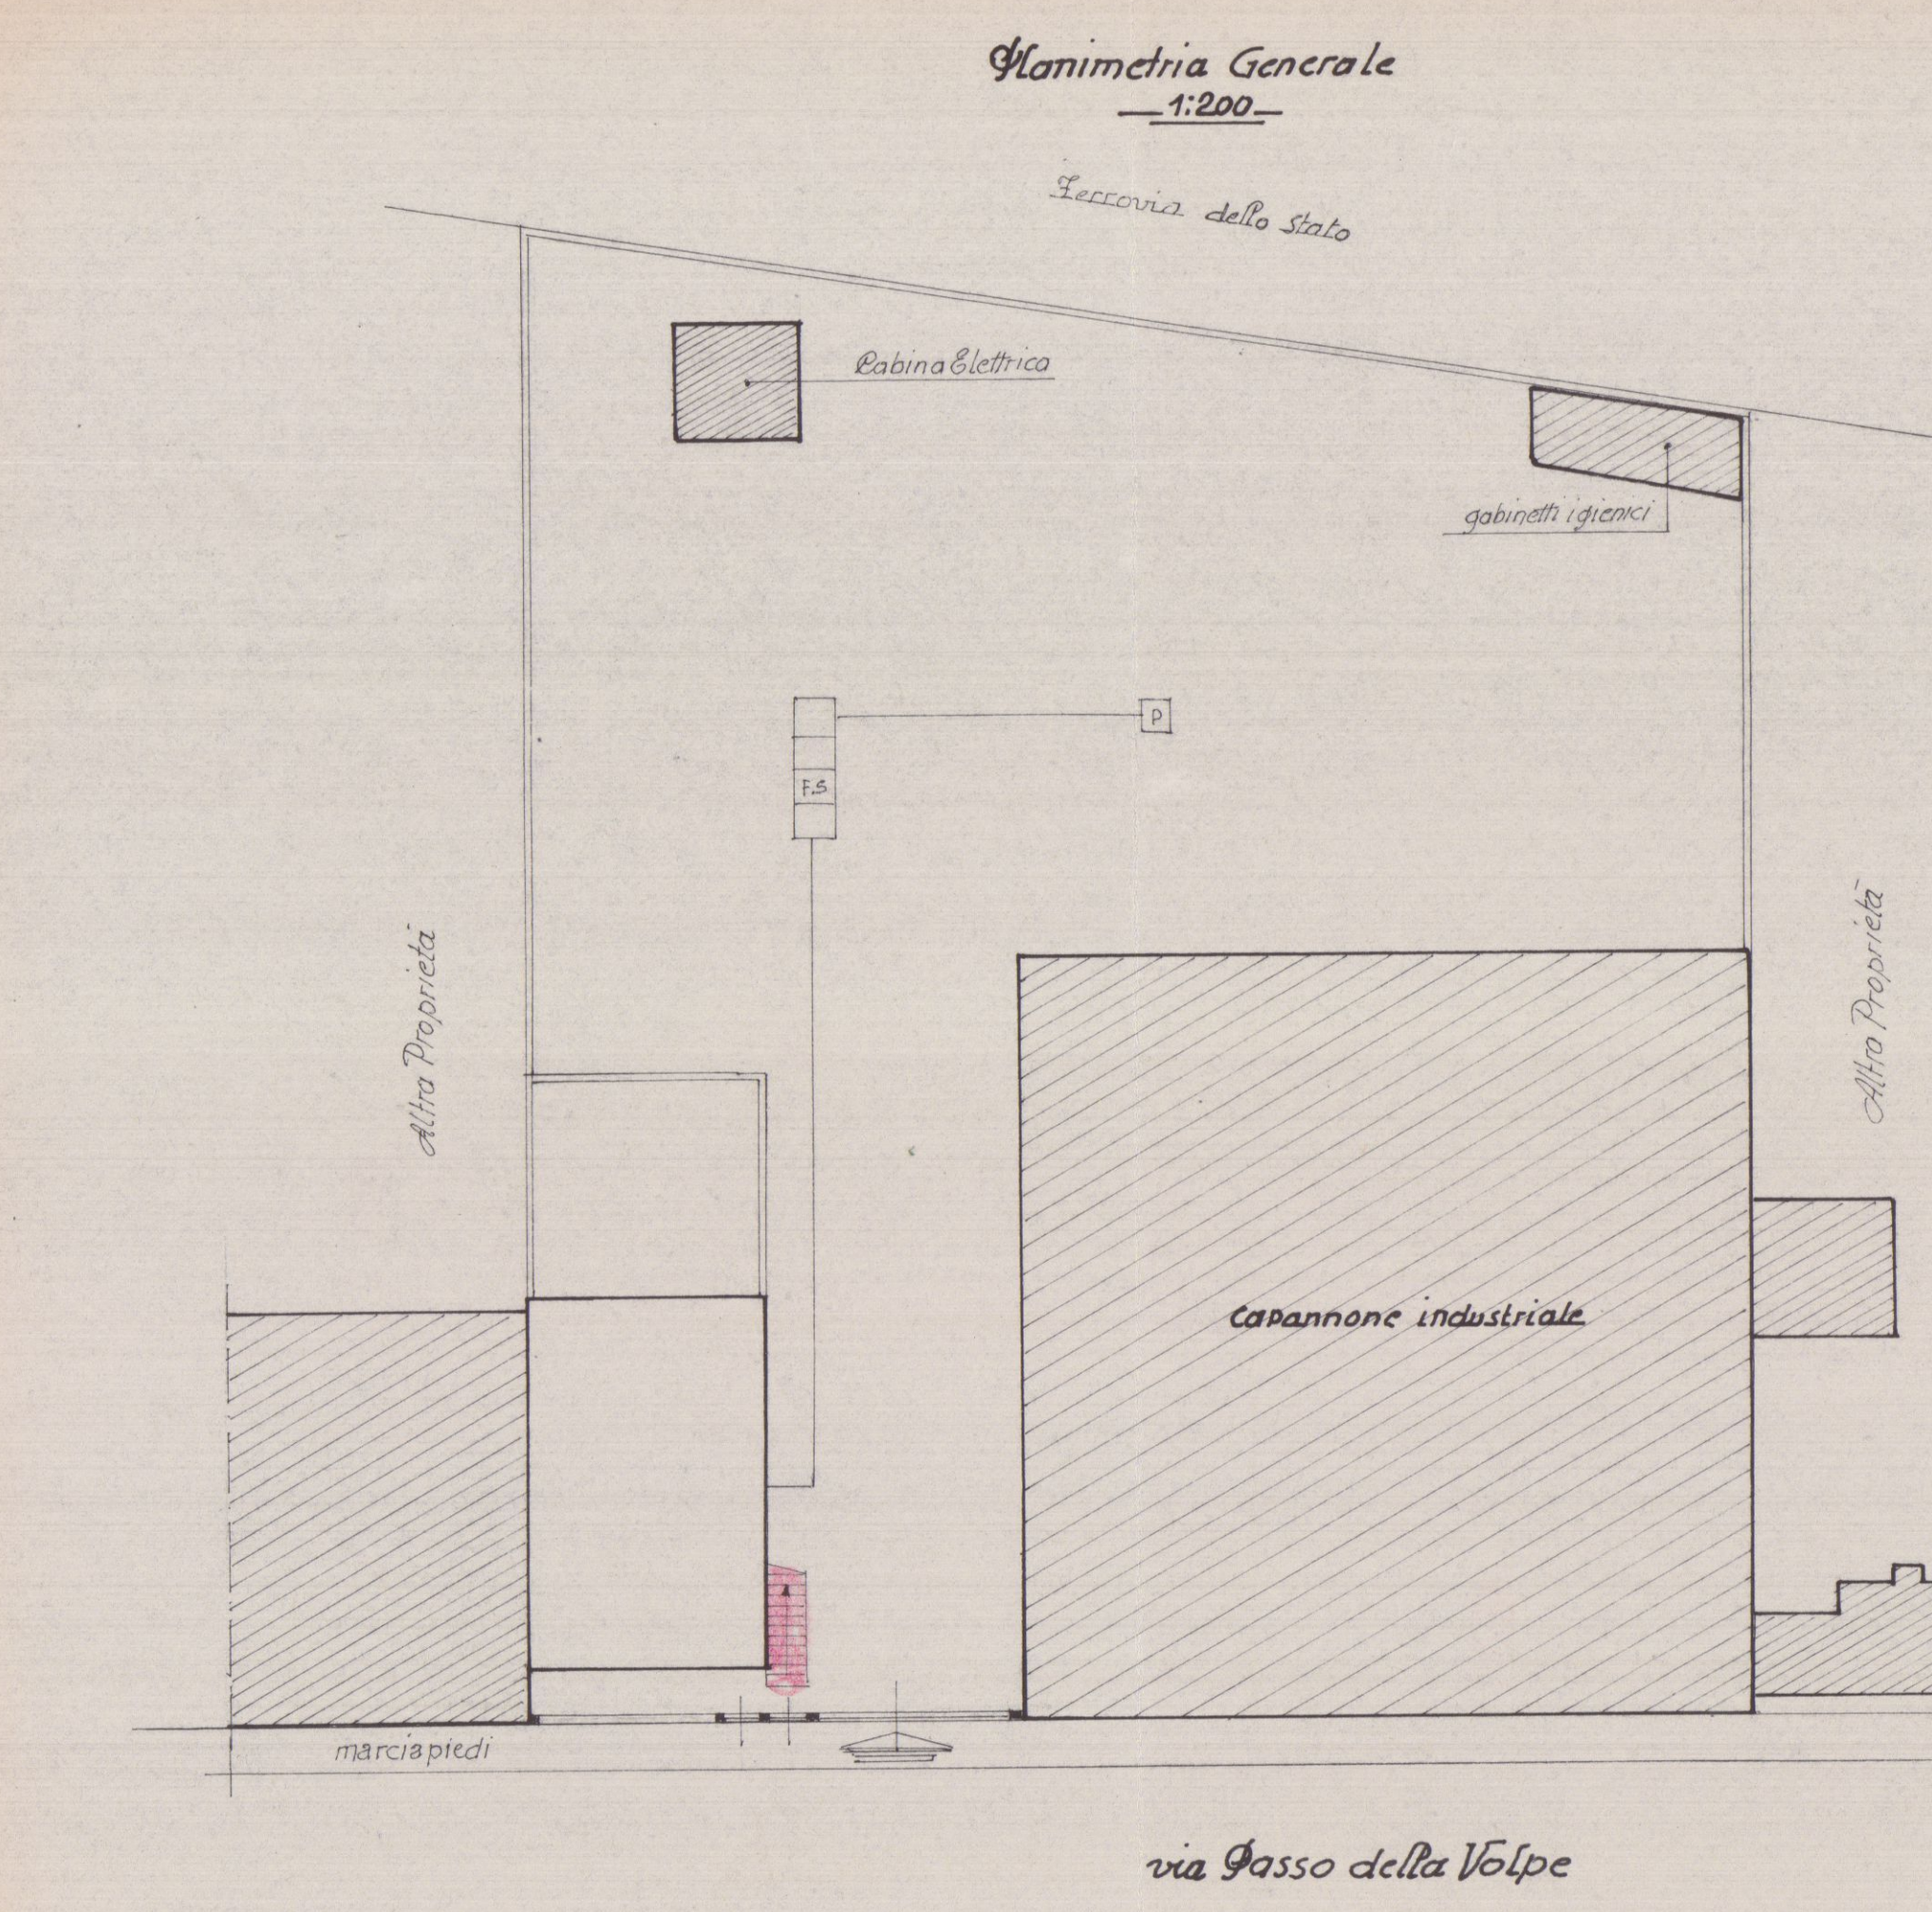

via Gasso della Volpe