

DICHIARAZIONE RELATIVA ALLO STATO DEI LAVORI

Io sottoscritt *O. Musetti Francesco* nato il *04-01-1928*
a *Couano* prov *TS* C.F. *MST FNC 28A04 B8B24*
residente in *Meina* prov *TS* via *Fiorio* n° *5*
nella qualità di *Proprietario* dell' immobile oggetto di do
manda di sanatoria (prot. n° *1247*)

D I C H I A R O

che le opere esposte nella domanda di sanatoria Mod. 47/85
n° progressivo *1242* relative all' immobile sito
in *Meina* via *Fiorio* n° *5*
sono ULTIMATE e COMPLETE come risulta dalle fotografie qui
allegate e debitamente controfirmate.

Le opere abusive NON superano i 450 mc.

P
Il Dichiarante

Carrara, *25/06/82*

DICHIARAZIONE RELATIVA ALLO STATO DEI LAVORI

4° 1247

Io sottoscritto *Musetti Francesco* nato il *4-01-1828*
a *Carrara* prov *Ms* C.P. *Messa Carrara*
residente in *Marino Carrara* prov *Ms* via *Grillo* n° *5*
nella qualità di *proprietario* dell' immobile oggetto di do
manda di sanatoria (prot. n°)

D I C H I A R O

che le opere esposte nella domanda di sanatoria Mod. 47/85
n° progressivo relative all' immobile sito
in *Messa Carrara* via *Grillo* n° *5*
sono ULTIMATE e COMPLETE come risulta dalle fotografie qui
allegate e debitamente controfirmate.

Le opere abusive NON superano i 450 mc.

Il Dichiarante

Musetti Francesco

Carrara,

1/48



M

COMUNE DI CARRARA

SETTORE URBANISTICA

Nucleo Operativo

Prot Gen / 7821
Del
Carrara, li 12/12/94

788579

COMANDO DI POLIZIA MUNICIPALE	
15 DIC 1994	
Pic	110/60
Un	

OGGETTO Accoglimento istanza di Condono Edilizio prot 1247 del 28/04/86

IL SINDACO

Vista la domanda di concessione edilizia in sanatoria presentata ai sensi della Legge 28-02-1985 n° 47, relative ai lavori di TRATTASI DI CHIUSURA CON VETRATA DI APPARTAMENTO

ubicati in MARINA DI CARRARA

VIA C FIORILLO 5

dalla ditta MUSETTI FRANCESCO Res a MARINA DI CARRARA VIA C FIORILLO 5

C F MSTFNC28A04B

COMUNICA

- che in data 9/12/94 è stata rilasciata CONCESSIONE EDILIZIA A SANATORIA relativa ai lavori di cui sopra L'interessato, al fine del ritiro della Concessione in Sanatoria, dovrà presentarsi agli Uffici del Settore Urbanistica del Comune, nei giorni di apertura al pubblico,
- che entro e non oltre TRENTA giorni dalla data di notifica del presente atto, dovranno essere versati i contributi previsti dalla Legge 28-01-1977 n° 10 segnatamente, per il caso in esame:
- Contributo Oneri di Urb 1° L 262 000
- Contributo Oneri di Urb 2° L 534 000
- Contributo Costo Costr
- Diritti di segreteria L L 200000

Si ricorda che ai sensi dell'art. 3 della Legge 47/85, modificata con D.L. 23-04-85 n° 146 convertito nella Legge 21-06-85 n° 289, il mancato versamento comporta:

- 1) L'aumento del contributo del 20% qualora il versamento sia effettuato nei successivi 120 (centoventi) giorni dalla data di notifica della presente;
- 2) L'aumento del contributo del 50% qualora superato il termine di cui al p.to 1), il ritardo si protragga non oltre i successivi 60 (sessanta) giorni;
- 3) L'aumento del contributo del 100% quando, superato il termine di cui al punto 2), il ritardo si protragga non oltre i successivi 60 (sessanta) giorni.

Le misure di cui ai punti precedenti non si cumulano e decorso inutilmente il termine di cui al p to 3), il Comune provvederà alla riscossione coattiva del complessivo credito nei modi previsti dall'art 16 della Legge 47/85

Avverso il presente provvedimento è ammesso ricorso giurisdizionale al TAR Toscana ovvero, in via alternativa, ricorso Straordinario al Capo dello Stato

per il SINDACO

L'ASSESSORE ALL'URBANISTICA

Guglielmino Arch. Francesco

N B I giorni di apertura degli Uffici Urbanistici al pubblico risultano i seguenti LUNEDI' GIOVEDI' e SABATO dalle ore 9 00 alle ore 13 00

RELATA DI NOTIFICA

Io sottoscritto Messo Comunale, ho notificato oggi all'interessato il su esteso provvedimento consegnando copia nelle mani del Sig. *(F. F. F.)* nel suo domicilio in

Carrara, li 27-12-94

IL MESSO NOTIFICATORE

Tecnico Ist. Tec. CALLETO Geom. LUCA

Amministrativo Ist. Amm. VATTERONI Sig.ra MARIA GRAZIA

Stampa richiesta da MUSETTI FRANCESCO Res a MARINA DI CARRARA VIA C FIORILLO 5

IL RIGEVENTE

Istruttoria n° 1325/94
Stampa del 12/12/94



COMUNE DI CARRARA

SETTORE URBANISTICA

Nucleo Operativo

Prot Gen /

Del

Carrara, li 12/12/94

OGGETTO Accoglimento istanza di Condono Edilizio prot 1247 del 28/04/86

IL SINDACO

Vista la domanda di concessione edilizia in sanatoria presentata ai sensi della Legge 28-02-1985 n° 47, relative ai lavori di TRATTASI DI CHIUSURA CON VETRATA DI APPARTAMENTO

ubicati in MARINA DI CARRARA

VIA C FIORILLO 5

dalla ditta MUSETTI FRANCESCO Res a MARINA DI CARRARA VIA C FIORILLO 5

C F MSTFNC28A04B

COMUNICA

- che in data 9/12/94 è stata rilasciata CONCESSIONE EDILIZIA A SANATORIA relativa ai lavori di cui sopra L'interessato, al fine del ritiro della Concessione in Sanatoria, dovrà presentarsi agli Uffici del Settore Urbanistica del Comune, nei giorni di apertura al pubblico,
- che entro e non oltre TRENTA giorni dalla data di notifica del presente atto, dovranno essere versati i contributi previsti dalla Legge 28-01-1977 n° 10 segnatamente, per il caso in esame:
 - Contributo Oneri di Urb 1° L 262 000
 - Contributo Oneri di Urb 2° L 534 000
 - Contributo Costo Costr
 - Diritti di segreteria L L 200000

Si ricorda che ai sensi dell'art. 3 della Legge 47/85, modificata con D.L. 23-04-85 n° 146 convertito nella Legge 21-06-85 n° 289, il mancato versamento comporta:

- 1) L'aumento del contributo del 20% qualora il versamento sia effettuato nei successivi 120 (centoventi) giorni dalla data di notifica della presente;
- 2) L'aumento del contributo del 50% qualora superato il termine di cui al p.to 1), il ritardo si protragga non oltre i successivi 60 (sessanta) giorni;
- 3) L'aumento del contributo del 100% quando, superato il termine di cui al punto 2), il ritardo si protragga non oltre i successivi 60 (sessanta) giorni.

Le misure di cui ai punti precedenti non si cumulano e decorso inutilmente il termine di cui al p.to 3), il Comune provvederà alla riscossione coattiva del complessivo credito nei modi previsti dall'art 16 della Legge 47/85

Avverso il presente provvedimento è ammesso ricorso giurisdizionale al TAR Toscana ovvero, in via alternativa, ricorso Straordinario al Capo dello Stato

per il SINDACO

L'ASSESSORE ALL'URBANISTICA

Guglielmo Archi Francesco

NB I giorni di apertura degli Uffici Urbanistici al pubblico risultano i seguenti LUNEDI' GIOVEDI' e SABATO dalle ore 9 00 alle ore 13 00

RELATA DI NOTIFICA

Io sottoscritto Messo Comunale, ho notificato oggi all'interessato il su esteso provvedimento consegnando copia nelle mani del Sig nel suo domicilio in

Carrara, li

IL MESSO NOTIFICATORE

IL RICEVENTE


Tecnico Ist Tec GALLETTI Geom LUCA

Amministrativo Ist Amm VATTERONI Sig.ra MARIA GRAZIA

Stampa richiesta da MUSETTI FRANCESCO Res a MARINA DI CARRARA VIA C FIORILLO 5

Istruttoria n° 1325/94

Stampa del 12/12/94

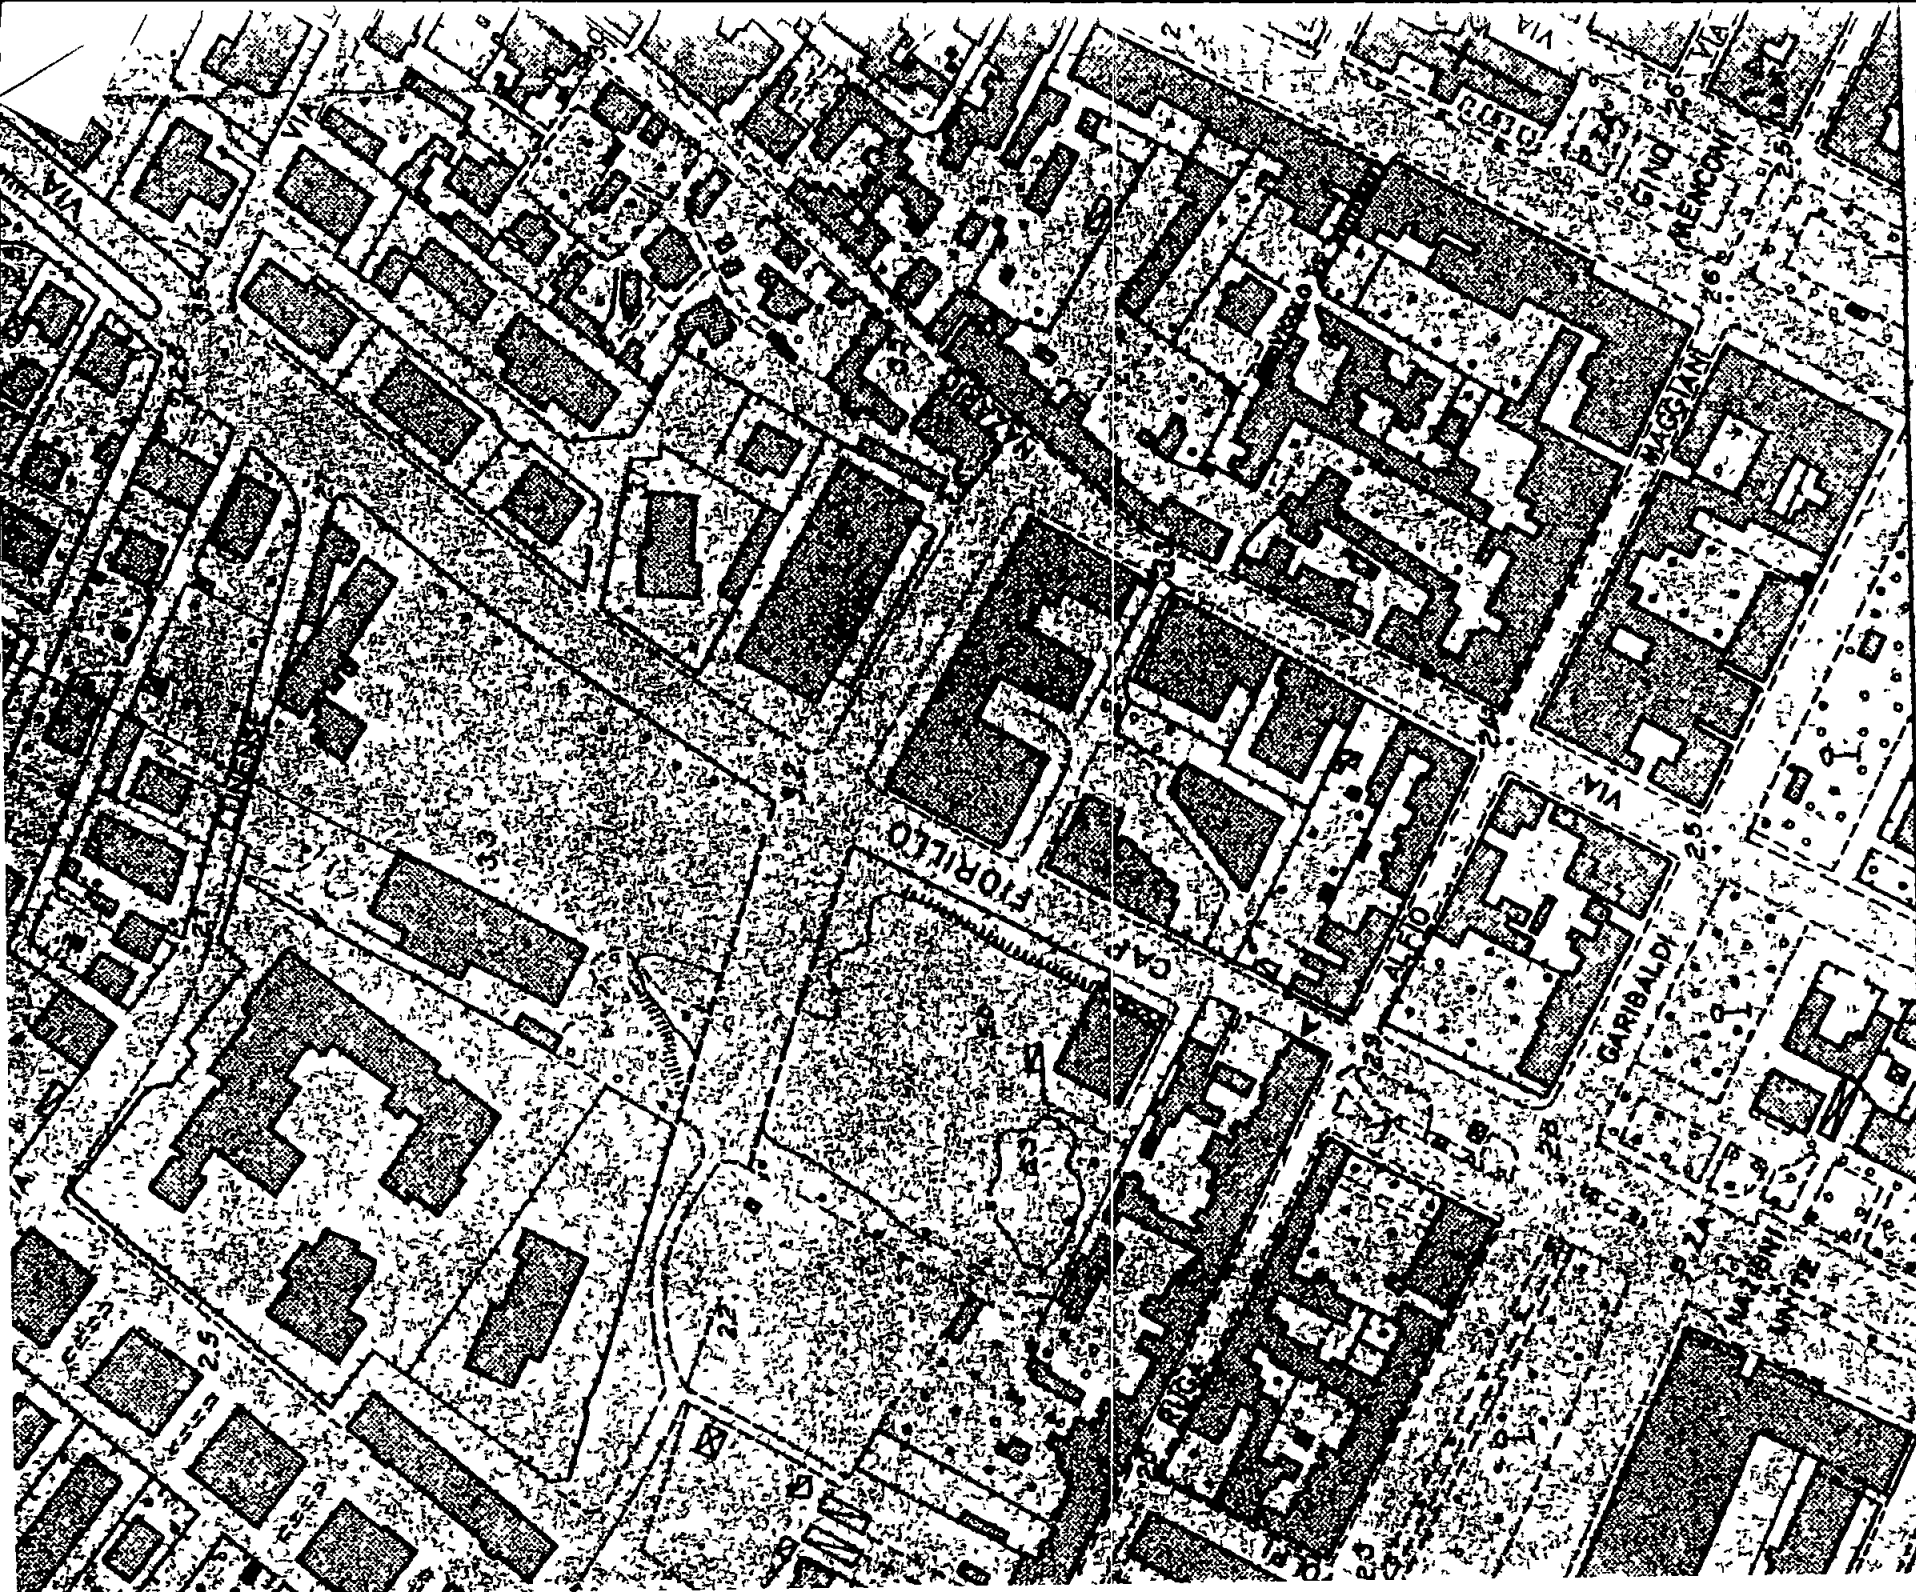

SCALA 1



studio tecnico professionale

geom. ivano squassoni

Marina li 28.03.986

1987

AL COMUNE DI CARRARA

ALLEGATO ALLA DOMANDA DI CONDONO EDILIZIO A NORMA DELLA LEGGE N° 47/85

PRESENTATA DA MUSETTI FRANCESCO

RELATIVA AD UN FABBRICATO POSTO IN COMUNE DI CARRARA

IN LOCALITA' MARINA VIA FIORILLO,

CIV.N° 5 Piano N°. 4° Int. N°. 19

IN CATASTO AL FG. N° 103 MAPP. N° 288/19

PROPRIETA' : MUSETTI Rag. FRANCESCO


=====

Il sottoscritto Geom. IVANO SQUASSONI iscritto all'albo professionale dei Geometri della provincia di MASSA e CARRARA al n° 406, dopo aver affettuato, su specifico incarico di MUSETTI Rag. FRANCESCO sopralluogo al immobile descritto in epigrafe rende la seguente RELAZIONE TECNICO DESCRITTIVA ai sensi della legge 47/85 -

Le opere effettuate abusivamente ~~xx~~ all'appartamento posto in M. di Carrara dal richiedente, consistono nella chiusura di un balcone con alluminio anodizzato e vetro il tutto di modestissime dimensioni e posto sul lato est del fabbricato prospiciente un cortile interno a diversi altri stabili.

Per quanto sopra il calcolo dell'oblazione è stato determinato ~~xx~~ utilizzando un mod'47.85R ed A con riferimento all'epoca della costruzione.

Del

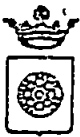

Carrara, il 07 MAG 1986

COMUNE DI CARRARA
C.A.P. 54033Ufficio URBANISTICA N. 2 | 1968
Prot. 2/539

OGGETTO: SANATORIA EDILIZIA

richiesta in data 28-3-1986
da MUSE H. FRANCESCO (1247)
in Via FIORILLO n. 3
località H. di CARRARA

RACCOMANDATA A.R.

All'AMMINISTRAZIONE

Comunità Montana delle Apuane

Commissione Beni Ambientali

Via Democrazia 44

C.A.P. 54100 - MASSA -

COMMISSIONE COMUNALE BENI AMBIENTALI CARRARA MASSA MONTIGNOSO FOSDINOVO Protocollo N. 713 22 Data 18/8/92

In riferimento all'art. 32, comma 1° della legge 28-2-1985, n. 47 e successive modificazioni, si prega voler esprimere il parere di codesta Amministrazione in ordine alla possibile sanatoria edilizia


Si precisa che l'abuso edilizio commesso nell'anno 1980

Si allega alla presente la seguente documentazione:


- Aereofoto e stralcio di P.R.G.
- Planimetria catastale
- Relazione tecnica illustrativa
- Elaborati grafici
- Copia modelli ministeriali
- Foto

Si resta in attesa del parere di competenza previsto per legge.-

COMMISSIONE COMUNALE BENI AMBIENTALI CARRARA MASSA MONTIGNOSO FOSDINOVO Protocollo N. Data
--

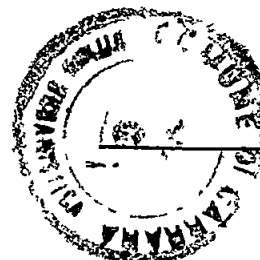

IL SINDACO

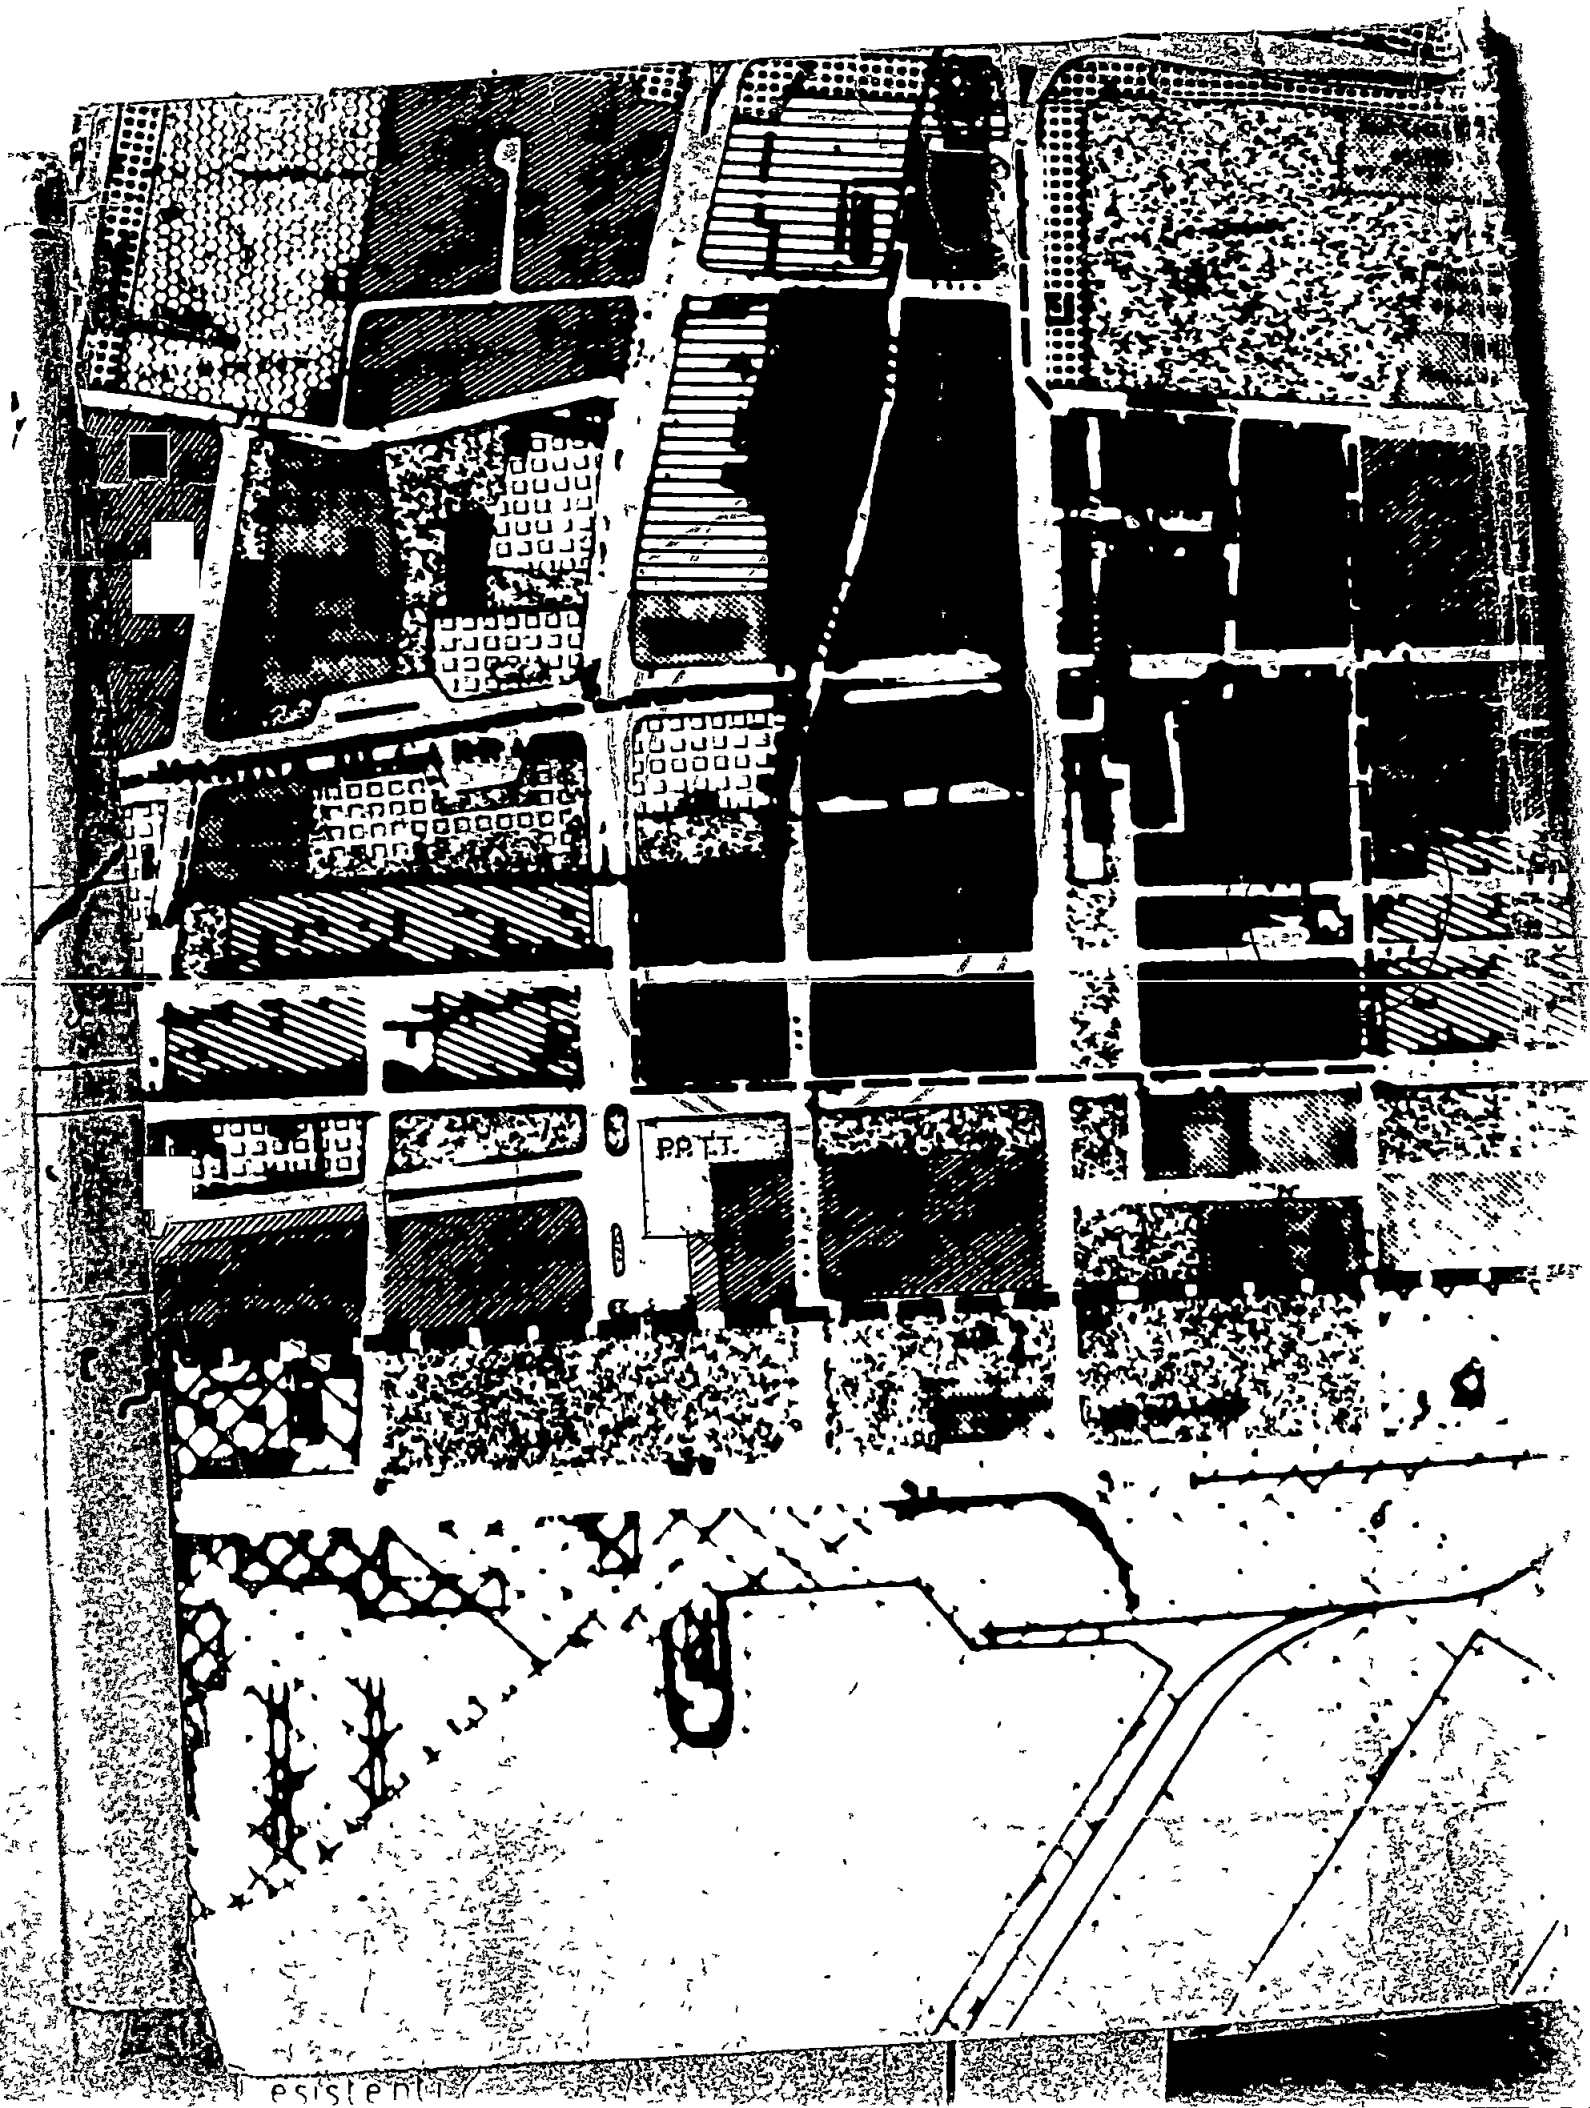



NUOVO CATASTO EDILIZIO URBANO

(R. DECRETO-LEGGI 13 APRILE 1939, N. 662)


Lire
100

Planimetria dell'immobile situato nel Comune di CARRARA

Via CAP. FIORILLO n° 5

Ditta MUSETTI FRANCESCO M. CARARRA 04/01/1928.

Allegata alla dichiarazione presentata all'Ufficio Tecnico Erariale di MASSA-CARRARA

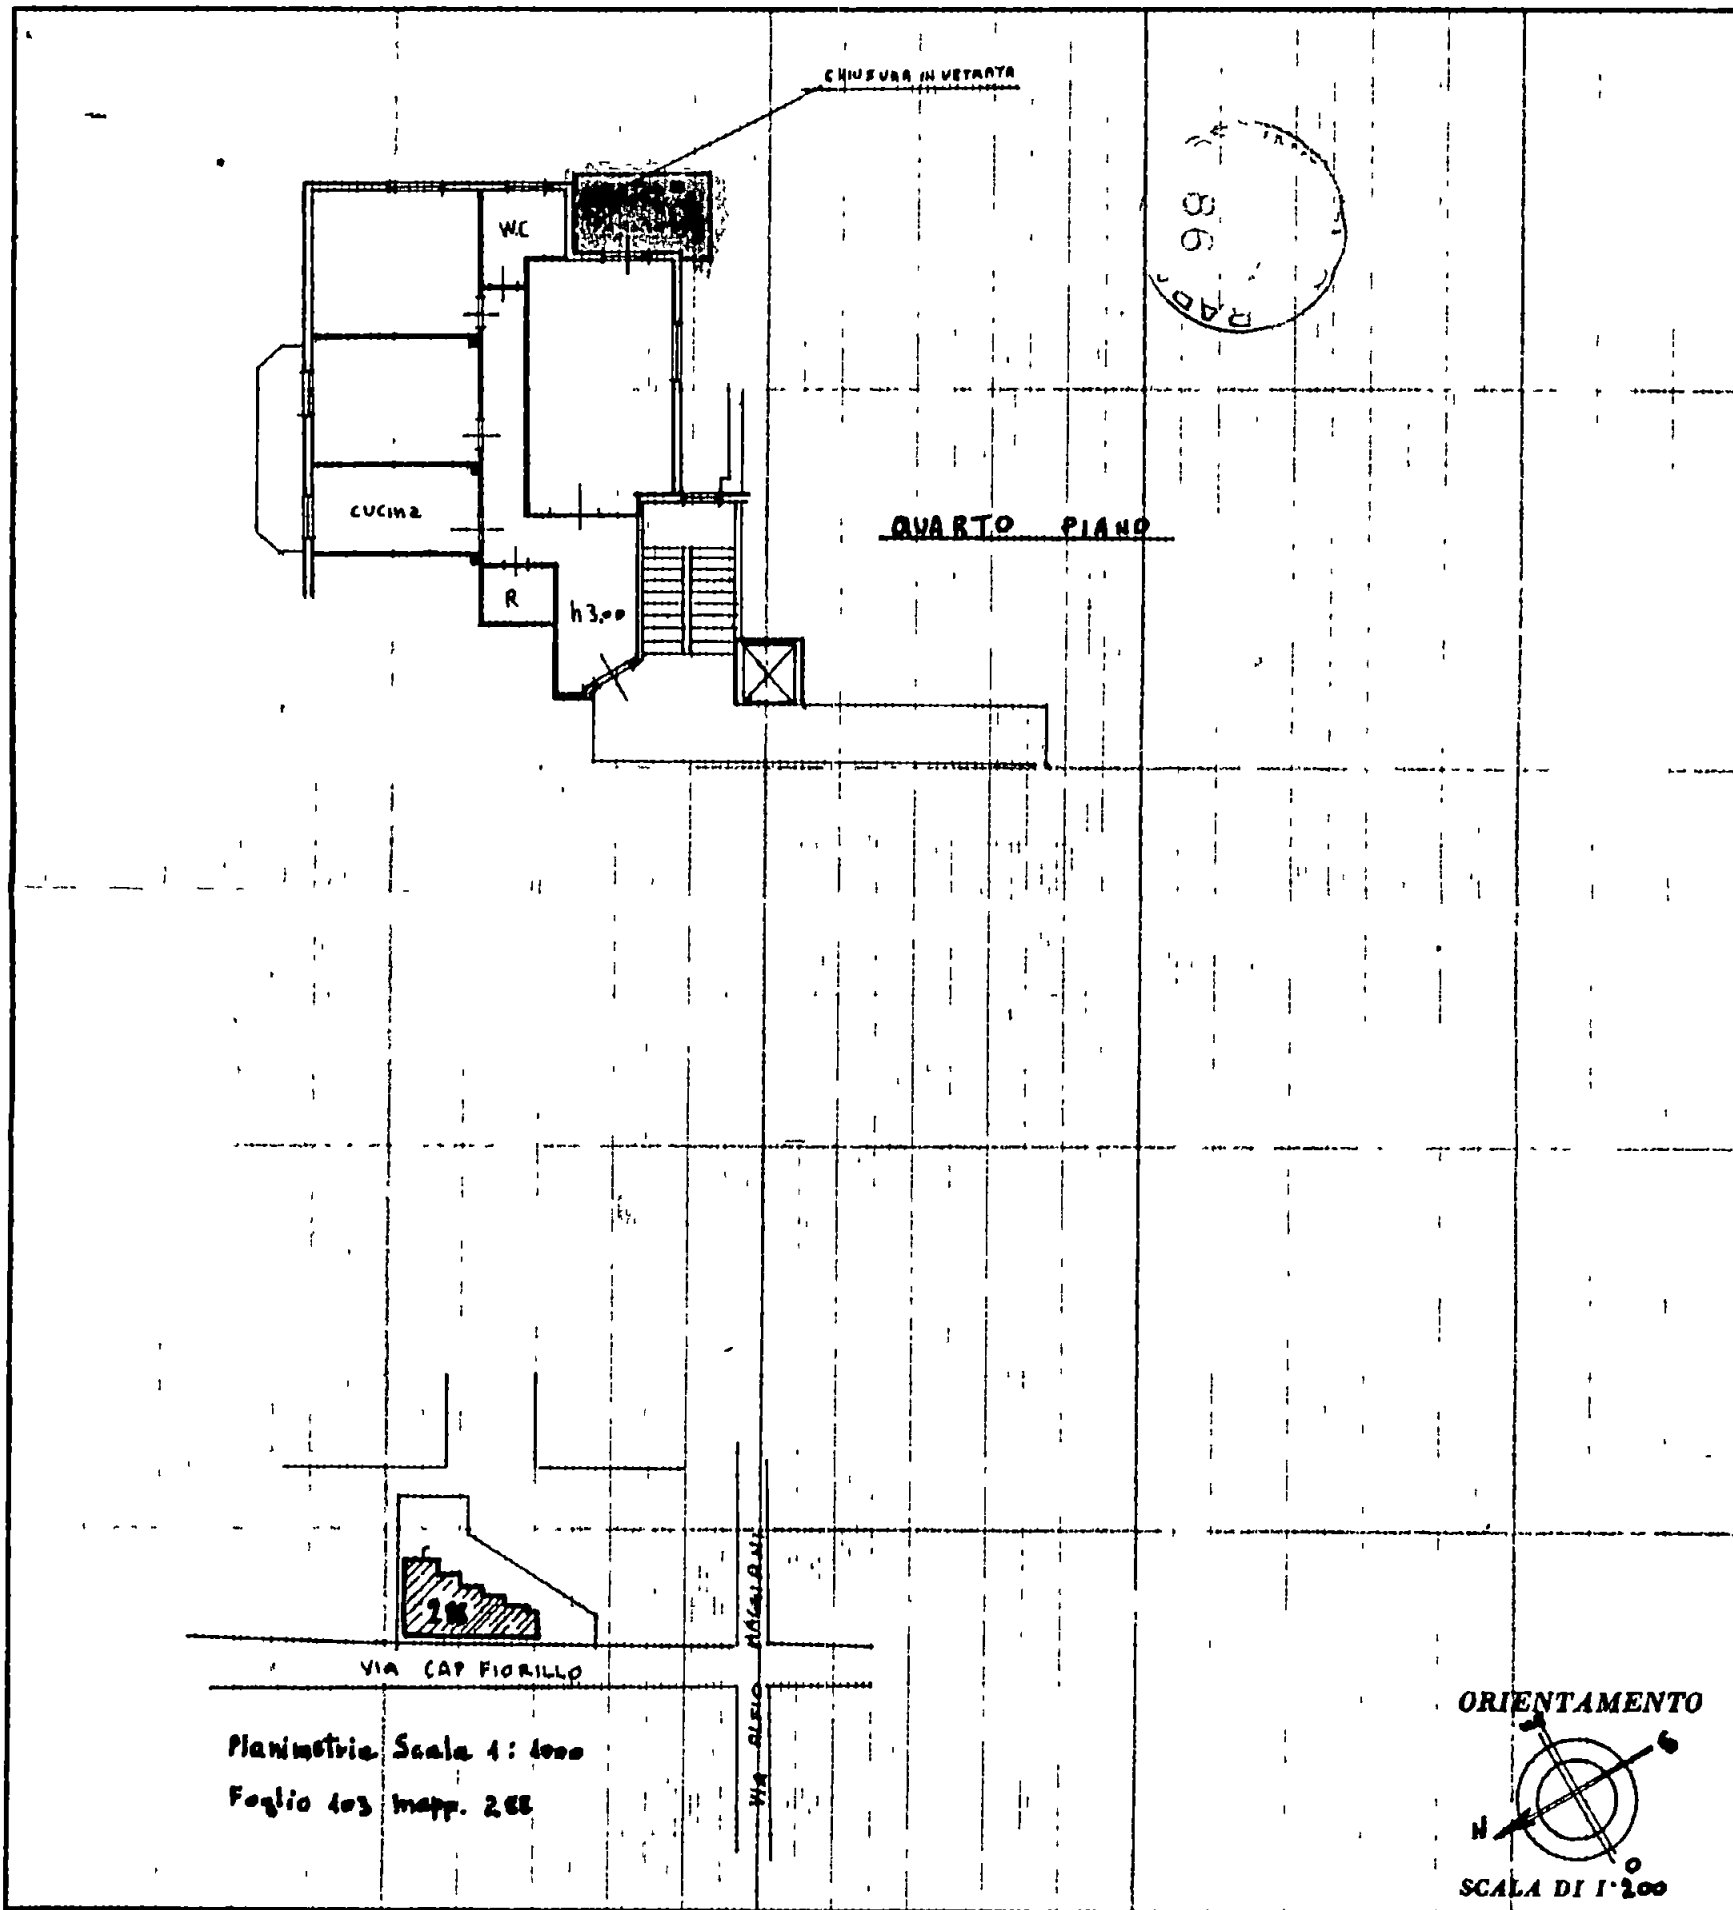

SPAZIO RISERVATO PER LE ANNOTAZIONI D'UFFICIO

DATA
PROT. N°

Compilata dal Geometra

(Titolo, nome e cognome del tecnico)

IVANO SQUASSONI

Iscritto all'Albo dei Geometri
della Provincia di MASSA-CARRARA

DATA 20/03/1986

Firma



A	RISERVATO AL COMUNE	
	Denominazione e N Distintivo (secondo la classificazione ISTAT)	
	COMUNE	
	PROVINCIA	
	N PROTOCOLLO	1247

B	N PROGRESSIVO	0479121909
---	---------------	------------

MINISTERO DEI LAVORI PUBBLICI




Il modello va compilato a macchina o in stampatello
consultando le istruzioni allegate




Al Signor Sindaco del Comune di

CARRARA

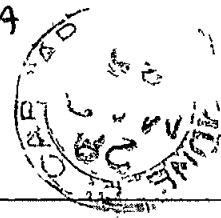

RICHIEDENTE			
COGNOME O DENOMINAZIONE <u>MUSETTI</u>			
NOME <u>FRANCESCO</u>			
NUMERO DI CODICE FISCALE <u>MST FNE 28 A04 B8329</u>			
RESIDENZA ANAGRAFICA	COMUNE <u>CARRARA</u>	PROVINCIA (sigla) <u>MS</u>	
FRAZIONE VIA E NUMERO CIVICO <u>MARINA, VIA FIORICLO, 5</u>		CAP <u>541036</u>	
NATURA GIURIDICA		<u>1</u>	
Se il richiedente è persona fisica indicare			
Sesso (M o F) <u>M</u>	DATA DI NASCITA giorno <u>04</u> mese <u>11</u> anno <u>1928</u>	STATO CIVILE <u>2</u>	TITOLO DI STUDIO <u>4</u>
COMUNE O STATO ESTERO DI NASCITA <u>CARRARA</u>			PROVINCIA (sigla) <u>MS</u>
CONDIZIONE PROFESSIONALE <u>4</u>	QUALIFICA <u>=</u>	ATTIVITÀ ECONOMICA <u>1</u>	
Se il richiedente è diverso da persona fisica indicare			
ATTIVITÀ ECONOMICA ESERCITATA <u>1</u>			

NOTIZIE RIEPILOGATIVE

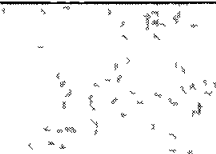MODELLI ALLEGATI E AMMONTARE DELLE OBLAZIONI					DIMENSIONI	
Modelli allegati		Ammontare delle oblazioni			Superficie complessiva per la quale è stata richiesta la sanatoria mq	N abitazioni per le quali è stata richiesta la sanatoria
Tipo	Numero	Dovute in complesso	Già versate			
			In unica soluzione	1ª Rata		
47/85-A	1	148.000	148.000		590	1
47/85-B						
47/85-C						
47/85-D						
TOTALE		200.000	200.000		590	1

Il richiedente ha presentato altre domande di sanatoria

Nello stesso comune

1

☐

2

☒

In altro comune

3

☐

4

☒

Data

28/7/86

Firma del richiedente


F. Musetti - Francesco

**MODELLI 47/85 A, B, C, D, R****Domanda di concessione o autorizzazione edilizia in sanatoria**

(Legge 28 febbraio 1985, n. 47)


In applicazione del D.M. 12 settembre 1985 pubblicato nella Gazzetta Ufficiale n. 220 del 18 settembre 1985, i modelli devono essere compilati tenendo conto di quanto segue

MODELLO 47/85	SEZIONE	NON CORRETTO	CORRETTO
A, B, C, D	TERZA (calcolo dell'oblazione)	Gli zeri prestampati	Eliminare gli zeri prestampati
B	SECONDA (quadro c, primo rigo)	«Abitazione/i non utilizzate»	«Abitazione/i utilizzate» (è stato soppresso «non»)
	TERZA (quadro B, ultimo rigo)	L'ultimo rigo in corsivo «Nel caso di opera destinata »	Sopprimere l'intero rigo in corsivo
	TERZA (quadro D)	Intero quadro D	Sopprimere l'intero quadro D
	TERZA (quadro E, rigo 15)	« rigo 6, o 13, o 14»	« rigo 6, o 14» (è stato soppresso «o 13»)
D	PRIMA (quadro E, punto 7, ultimo rigo)	«articolo 13»	«articolo 15» (è stato sostituito «13» con «15»)
	TERZA (quadro C, dal rigo 13 al rigo 18 compresi)	«Lire/mq»	«Lire» (è stato soppresso «/mq»)
	TERZA (quadro C, rigo 18)	«Altre attività (moltiplicare rigo 7 per rigo 1)»	«Altre attività (moltiplicare rigo 7 per rigo 1 con le modalità riportate nelle istruzioni)»
R	ISTRUZIONI PER LA COMPILAZIONE MODELLO 47/85-D (SEZIONE TERZA, CALCOLO DELL'OBLAZIONE)	«Altre attività» Si intendono tutte le attività non comprese nelle precedenti categorie, e per queste non si applica alcun coefficiente correttivo Per il calcolo dell'oblazione compilare il rigo 18 riportando al rigo 1 la misura dell'oblazione senza la riduzione di cui all'art. 34, comma 4»	«Altre attività» Si intendono tutte le attività non comprese nelle precedenti categorie Per il calcolo dell'oblazione compilare il rigo 18 riportando al rigo 1 la misura dell'oblazione senza la riduzione di cui all'articolo 34, comma 5 e con le eventuali maggiorazioni previste dal comma 2 dello stesso articolo» (è stato sostituito l'intero paragrafo)

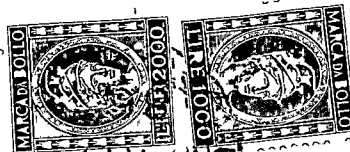

Al Signor Sindaco del Comune di

CARRARA

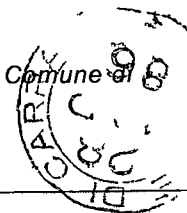

A	RISERVATO AL COMUNE	
	Denominazione e N Distintivo (secondo la classificazione ISTAT)	
	COMUNE	
	PROVINCIA	
	N PROTOCOLLO	1247

B	N PROGRESSIVO	047912891019
---	---------------	--------------

MINISTERO DEI LAVORI PUBBLICI

MOD. 47/85-A

OPERE AD USO
RESIDENZIALE

Domanda di sanatoria per le
opere rientranti nelle tipolo-
gie di abuso 1-2-3, di cui alla
tabella allegata alla legge
28 febbraio 1985, n 47

Per le domande seguite da quadratino occorre
barrare così ☒ la risposta che fa al caso

RICHIEDENTE			
COGNOME O DENOMINAZIONE <u>MUSETTI</u>			
NOME <u>FRANCESCO</u>			
NUMERO DI CODICE FISCALE <u>MST FNC 28 A 04 B832 Y</u>			
RESIDENZA ANAGRAFICA	COMUNE <u>CARRARA</u>	PROVINCIA (sigla) <u>MS</u>	
FRAZIONE VIA E NUMERO CIVICO <u>MARINA, VIA FIORILLO, 5</u>		CAP <u>54036</u>	
NATURA GIURIDICA <u>1</u>			
Se il richiedente è persona fisica indicare			
Sesso (M o F) <u>M</u>	DATA DI NASCITA giorno <u>04</u> mese <u>01</u> anno <u>1928</u>	STATO CIVILE <u>2</u>	TITOLO DI STUDIO <u>4</u>
COMUNE O STATO ESTERO DI NASCITA <u>CARRARA</u>			PROVINCIA (sigla) <u>MS</u>
CONDIZIONE PROFESSIONALE <u>4</u>	QUALIFICA <u>=</u>	ATTIVITÀ ECONOMICA <u>=</u>	
Se il richiedente è diverso da "persona fisica" indicare			
ATTIVITÀ ECONOMICA ESERCITATA <u>=</u>			
TITOLO IN BASE AL QUALE IL RICHIEDENTE EFFETTUA LA DOMANDA DI SANATORIA			
Proprietà ☒	Locazione <u>3</u> ☐		
Possesso ad altro titolo reale <u>2</u> ☐	Altro (specificare) <u>4</u> ☐		
COSTRUZIONI SU AREE DI PROPRIETÀ DELLO STATO O DI ENTI PUBBLICI TERRITORIALI			
Indicare se l'opera oggetto di sanatoria è stata eseguita su aree di proprietà dello Stato o di Enti Pubblici territoriali 1 ☐ SI 2 ☒			
MODALITÀ DI ACQUISIZIONE (Compilare solo se il richiedente è proprietario dell'opera oggetto di sanatoria)			
1 COMPRAVENDITA — da privati <u>1</u> ☐ — da impresa di costruzioni <u>2</u> ☐ — da altra impresa <u>3</u> ☐ — da altri <u>4</u> ☐ 2 DONAZIONE e/o SUCCESSIONE <u>5</u> ☐ 3 COSTRUITA IN PROPRIO <u>6</u> ☒			
PROPRIETARIO (compilare solo se il richiedente è diverso dal proprietario)			
COGNOME O DENOMINAZIONE _____			
NOME _____			
RESIDENZA ANAGRAFICA	COMUNE	PROVINCIA (sigla) _____	
FRAZIONE VIA E NUMERO CIVICO _____		CAP _____	
LOTTIZZAZIONE			
Indicare se l'opera oggetto di sanatoria insiste su area lottizzata 1 ☒ 2 ☐ SI con lottizzazione autorizzata e convenzionata 3 ☐ SI con lottizzazione non autorizzata e non convenzionata			

SEZIONE PRIMA — OPERA OGGETTO DI SANATORIA - NOTIZIE GENERALI

A - LOCALIZZAZIONE

LOCALITÀ VIA PIAZZA E NUMERO CIVICO MARINA, VIA FIORILLO, 5	CAP 54036	COMUNE CARRARA	PROVINCIA (sigla) MS
---	---------------------	--------------------------	--------------------------------

In mancanza delle informazioni relative alla toponomastica indicare

Catasto terreni foglio di mappa	103	numero/i di mappa	228			
Nuovo catasto edilizio urbano foglio di mappa	103	numero/i di mappa	228			
subalterno	19					

B - ZONA URBANISTICA

	Alla data d inizio dei lavori	Alla data del 1 ottobre 1983
- Zona A	1 ☐	1 ☐
- Zona B	2 ☒	2 ☒
- Zona C	3 ☐	3 ☐
- Zona D	4 ☐	4 ☐
- Zona E	5 ☐	5 ☐
- Zona F	6 ☐	6 ☐
- Non era vigente alcuno strumento urbanistico	7 ☐	7 ☐

C - VINCOLI

Indicare se l'area sulla quale sorge l'opera ovvero se il fabbricato ove è ubicata risultano soggetti a vincoli 1 ☒ 2 ☐ no

Se si indicare il tipo di vincolo

10 ☐ ☐ ☐ ☐ ☐ ☐

D - NATURA DELL'OPERA

d 1 — Opera autonomamente utilizzabile

Intero fabbricato 1 ☐

- Porzione di fabbricato 2 ☐

d 2 — Opera non autonomamente utilizzabile 3 ☒

E - TIPOLOGIA DELL'ABUSO PER IL QUALE È RICHIESTA LA SANATORIA

- Opere realizzate in assenza o difformità della licenza edilizia o concessione e non conformi alle norme urbanistiche ed alle prescrizioni degli strumenti urbanistici
 - In assenza della licenza edilizia o concessione ☒
 - In difformità della licenza edilizia o concessione 2 ☐
- Opere realizzate senza licenza edilizia o concessione o in difformità da questa ma conformi alle norme urbanistiche ed alle prescrizioni degli strumenti urbanistici alla data di entrata in vigore della presente legge
 - In assenza della licenza edilizia o concessione 3 ☐
 - In difformità della licenza edilizia o concessione 4 ☐
- Opere realizzate senza licenza edilizia o concessione o in difformità da questa ma conformi alle norme urbanistiche ed alle prescrizioni degli strumenti urbanistici al momento dell'inizio dei lavori
 - In assenza della licenza edilizia o concessione 5 ☐
 - In difformità della licenza edilizia o concessione 6 ☐

F - EPOCA DI ULTIMAZIONE

Periodo di ultimazione

Precedente all'1-9-1967 1 ☐ dal 2-9-1967 al 29-1-1977 2 ☒
dal 30-1-1977 all'1-10-1983 3 ☐ Anno di ultimazione 19 **70**

G - DISPONIBILITÀ ALL'USO

Indicare se alla data del 1° ottobre 1983 l'opera era abitabile

1 ☒ 2 ☐ parzialmente 3 ☐

SEZIONE SECONDA — OPERA OGGETTO DI SANATORIA - NOTIZIE PARTICOLARI

A - OPERA AUTONOMAMENTE UTILIZZABILE (Intero fabbricato o porzione di fabbricato)

a - Dimensioni e consistenza

— Piani fuori terra	n	☐	Superficie - utile abitabile (compresi gli accessori interni alle abitazioni) (Su) mq ☐ ☐ ☐ - per servizi ed accessori (esclusi gli accessori interni alle abitazioni) (Snr) mq ☐ ☐ ☐ Presenza di superfici destinate ad attività non residenziali (1) 1 ☐ 2 ☐
(compreso il seminterrato)			
— Piani entroterra	n	☐	
— Volume totale	mc	☐ ☐ ☐	
(vuoto per pieno)			

ABITAZIONI			RIPARTIZIONE DELLE ABITAZIONI												
Numero	Vani di abitazione		A — Secondo il numero delle stanze per abitazione						B — Secondo classi di superficie utile in mq						
	Stanze	Accessori (2)	di 1 stanza	2	3	4	5	di 6 stanze e oltre	fino a 45 mq	da 46 a 75 mq	da 76 a 95 mq	da 96 a 110 mq	da 111 a 130 mq	da 131 a 150 mq	oltre 150 mq

(1) Nel caso di superfici destinate ad attività non residenziali compilare il modello 47/85 D — (2) Indicare soltanto gli accessori interni alle abitazioni

b Difformità della licenza edilizia o concessione In tale caso segnalare gli estremi della licenza o concessione	c Superficie complessiva dell'area sulla quale sorge l'opera												
N licenza o concessione _____ Data di rilascio _____ Superficie assentita mq _____ Volume assentito mc _____	— da 0 a 200 mq 1 ☐ — da 1 001 a 1 500 mq 5 ☐ — da 201 a 400 mq 2 ☐ — da 1 501 a 2 000 mq 6 ☐ — da 401 a 600 mq 3 ☐ — da 2 001 a 4 000 mq 7 ☐ — da 601 a 1 000 mq 4 ☐ — da 4 001 a 10 000 mq 8 ☐ — oltre 10 000 mq 9 ☐												
d - Titolo di godimento e utilizzazione dell'opera													
Abitazione/i utilizzate <table style="width: 100%;"> <tr> <td style="width: 33%;"><i>Proprietà e usufrutto</i></td> <td style="width: 33%;"><i>Locazione</i></td> <td style="width: 33%;"><i>Altro titolo</i></td> </tr> <tr> <td>- residenza primaria n _____</td> <td>- uso abitativo n _____</td> <td>- uso abitativo n _____</td> </tr> <tr> <td>- residenza non primaria n _____</td> <td>- uso non abitativo n _____</td> <td>- uso non abitativo n _____</td> </tr> <tr> <td>- uso non abitativo n _____</td> <td colspan="2">Abitazione/i non utilizzate n _____</td> </tr> </table>		<i>Proprietà e usufrutto</i>	<i>Locazione</i>	<i>Altro titolo</i>	- residenza primaria n _____	- uso abitativo n _____	- uso abitativo n _____	- residenza non primaria n _____	- uso non abitativo n _____	- uso non abitativo n _____	- uso non abitativo n _____	Abitazione/i non utilizzate n _____	
<i>Proprietà e usufrutto</i>	<i>Locazione</i>	<i>Altro titolo</i>											
- residenza primaria n _____	- uso abitativo n _____	- uso abitativo n _____											
- residenza non primaria n _____	- uso non abitativo n _____	- uso non abitativo n _____											
- uso non abitativo n _____	Abitazione/i non utilizzate n _____												
e - Accatastamento													
Se l'opera è accatastata indicare la categoria catastale _____													
f - Caratteristiche generali del fabbricato nel quale è ubicata l'opera oggetto di sanatoria (Da indicare solo in caso di risposta al punto d 1 della Sezione prima)													
Dimensione e consistenza — Piani fuoriterra (compreso il seminterrato) n _____ — Piani entrotterra n _____ — Struttura portante prevalente - pietre o mattoni 1 ☐ prefabbricata 3 ☐ - cemento armato 2 ☐ mista e altra 4 ☐	Servizi ad uso diretto del fabbricato — Allacciamento rete fognante 1 ☐ — Allacciamento rete elettrica 2 ☐ — Approvvigionamento idrico da acquedotto 3 ☐ — Impianto termico centralizzato 4 ☐ — Ascensore 5 ☐												
Abitazioni comprese nel fabbricato n _____ Presenza di superfici destinate ad attività non residenziali 1 ☒ SI 2 ☐ NO	Aree di pertinenza ad uso diretto del fabbricato Con attrezzature fisse ad uso ricreativo 1 ☐ Con attrezzature fisse al servizio di attività lavorative 2 ☐ Senza attrezzature fisse 3 ☐ Spazi per parcheggi 4 ☐												
B - OPERA NON AUTONOMAMENTE UTILIZZABILE													
a Natura e consistenza													
— Vani o parti di vano al servizio delle abitazioni <table style="width: 100%;"> <tr> <td style="width: 50%;"> - Interni alle abitazioni (Su) mq <u>5,99</u> - Esterni alle abitazioni (Snr) mq <u>1,11</u> </td> <td style="width: 50%;"> Presenza di superfici destinate ad attività non residenziali (1) 1 ☒ SI 2 ☒ NO </td> </tr> </table> (1) Nel caso di superfici destinate ad attività non residenziali compilare il modello 47/85-D		- Interni alle abitazioni (Su) mq <u>5,99</u> - Esterni alle abitazioni (Snr) mq <u>1,11</u>	Presenza di superfici destinate ad attività non residenziali (1) 1 ☒ SI 2 ☒ NO										
- Interni alle abitazioni (Su) mq <u>5,99</u> - Esterni alle abitazioni (Snr) mq <u>1,11</u>	Presenza di superfici destinate ad attività non residenziali (1) 1 ☒ SI 2 ☒ NO												
b - Caratteristiche generali dell'unità immobiliare alla quale è annessa l'opera oggetto di sanatoria (Da indicare solo in caso di risposta al punto d 2 della Sezione prima)													
<table style="width: 100%;"> <tr> <td style="width: 50%;"> Se l'opera oggetto di sanatoria è annessa ad una singola abitazione indicare la superficie utile dell'abitazione (compresi gli accessori interni) (Su) mq <u>90,19</u> </td> <td style="width: 50%;"> Se l'opera oggetto di sanatoria è annessa ad un intero fabbricato indicare N piani del fabbricato _____ N abitazioni del fabbricato _____ </td> </tr> </table>		Se l'opera oggetto di sanatoria è annessa ad una singola abitazione indicare la superficie utile dell'abitazione (compresi gli accessori interni) (Su) mq <u>90,19</u>	Se l'opera oggetto di sanatoria è annessa ad un intero fabbricato indicare N piani del fabbricato _____ N abitazioni del fabbricato _____										
Se l'opera oggetto di sanatoria è annessa ad una singola abitazione indicare la superficie utile dell'abitazione (compresi gli accessori interni) (Su) mq <u>90,19</u>	Se l'opera oggetto di sanatoria è annessa ad un intero fabbricato indicare N piani del fabbricato _____ N abitazioni del fabbricato _____												
c Accatastamento													
Se l'opera è accatastata indicare la categoria catastale <u>A/2</u>													

SEZIONE TERZA — CALCOLO DELL'OBLAZIONE

A - MISURA DELL'OBLAZIONE

TIPOLOGIA DELL'ABUSO	PERIODI IN CUI L'ABUSO È STATO COMMESSO		
	Fino al 1 settembre 1967	Dal 2 settembre 1967 al 29 gennaio 1977	Dal 30 gennaio 1977 al 1 ottobre 1983
	MISURA DELL'OBLAZIONE		
Tipologia 1	L 5 000 mq	L 25 000 mq	L 36 000 mq
Tipologia 2	L 3 000 mq	L 15 000 mq	L 25 000 mq
Tipologia 3	L 2 000 mq	L 12 000 mq	L 20 000 mq

1) Misura dell'oblazione (riportare l'importo corrispondente alla tipologia dell'abuso e all'epoca in cui è stato commesso)

Lire/mq 25 000

B - CALCOLO DELLE SUPERFICI

2) Superficie utile abitabile

mq 5,80

3) Superficie non residenziale mq 1,11 x 0,6 =

mq 0,66

4) Superficie complessiva (sommare rigo 2 con rigo 3)

mq 5,80

Nel caso di opera destinata a prima abitazione del proprietario richiedente passare al punto D

C - CALCOLO DELL'OBLAZIONE

Coefficienti correttivi (moltiplicare l'importo del rigo 1 per uno dei coefficienti riportati nelle istruzioni)

5) Misura dell'oblazione corretta

Lire/mq 25 000

Oblazione da versare (moltiplicare la superficie del rigo 4 per l'importo del rigo 5)

Lire 148 000

6) Oblazione da versare

D CALCOLO DELL'OBLAZIONE PER OPERE DESTINATE A PRIMA ABITAZIONE DEL PROPRIETARIO RICHIEDENTE (art 34 commi 3 e 4)

7) Superficie soggetta a riduzione della somma dovuta a titolo di oblazione

mq 1,11

8) Superficie eccedente (sottrarre rigo 7 da rigo 4)

mq 4,69

Misura dell'oblazione

9) Misura dell'oblazione dovuta in assenza di convenzionamento (ridurre di un terzo la somma di rigo 1)

Lire/mq 16 666

10) Misura dell'oblazione dovuta in presenza di convenzionamento (ridurre a metà la somma di rigo 9)

Lire/mq 8 333

11) Importo relativo alla superficie soggetta a riduzione (moltiplicare rigo 7 per rigo 9 o 10)

Lire 16 666

12) Importo relativo alla superficie eccedente (moltiplicare rigo 8 per rigo 10)

Lire 39 166

13) Oblazione da versare (sommare rigo 11 con rigo 12)

Lire 55 832

E OBLAZIONE DOVUTA E MODALITÀ DI VERSAMENTO

14) Oblazione da versare - **Casi particolari** (art 38 co 6)

Lire 000

15) Oblazione da versare (riportare l'importo indicato al rigo 6 13 o 14)

Lire 148 000

16) Somma versata in data 22/03/1986 - in unica soluzione
1ª rata

Lire 148 000

Lire 000

17) Se il richiedente si avvale della facoltà di rateizzazione indicare il numero delle rate

fino a 3 rate ☐

fino a 8 rate ☐

fino a 16 rate ☐

Documentazione allegata

1/ RICEVUTA VERSAMENTO OBLAZIONE

2/ COPIA ACCATASTAMENTO

3/ DOCUMENTAZIONE FOTOGRAFICA

4/ COPIA AEROFOTO

Data _____

Firma del richiedente

Museth Francesco

A	RISERVATO AL COMUNE	
	Denominazione e N Distintivo (secondo la classificazione ISTAT)	
	COMUNE	
	PROVINCIA	
	N PROTOCOLLO	1247

B	N PROGRESSIVO	0479128909
---	---------------	------------

MINISTERO DEI LAVORI PUBBLICI



Il modello va compilato a macchina o in stampatello consultando le istruzioni allegate

Al Signor Sindaco del Comune di **CARRARA**

MUSETTI
COGNOME O DENOMINAZIONE

FRANCESCO
NOME

NUMERO DI CODICE FISCALE **HST FNC 28 A 04 B 832 Y**

RESIDENZA ANAGRAFICA	COMUNE CARRARA	PROVINCIA (sigla) MS
FRAZIONE VIA E NUMERO CIVICO MARINA, VIA FIORILLO, 5		CAP 54036
NATURA GIURIDICA 1		

Se il richiedente è persona fisica indicare

Sesso (M o F) M	DATA DI NASCITA giorno 02 mese 11 anno 1928	STATO CIVILE 2	TITOLO DI STUDIO 4
COMUNE O STATO ESTERO DI NASCITA CARRARA			PROVINCIA (sigla) MS
CONDIZIONE PROFESSIONALE 4	QUALIFICA 1	ATTIVITÀ ECONOMICA 1	

Se il richiedente è diverso da persona fisica indicare

ATTIVITÀ ECONOMICA ESERCITATA **1**

NOTIZIE RIEPILOGATIVE						
MODELLI ALLEGATI E AMMONTARE DELLE OBLAZIONI					DIMENSIONI	
Modelli allegati		Ammontare delle oblazioni			Superficie complessiva per la quale è stata richiesta la sanatoria mq	N abitazioni per le quali è stata richiesta la sanatoria
Tipo	Numero	Dovute in complesso	Già versate			
			In unica soluzione	1° Rata		
47/85-A	1	148.000	148.000		5,90	1
47/85-B						
47/85-C						
47/85-D						
TOTALE		200.000	200.000		5,90	1

Il richiedente ha presentato altre domande di sanatoria

Nello stesso comune 1 ☐ 2 ☒ In altro comune 3 ☐ 4 ☒

Data

28/3/86

Firma del richiedente

F. Musetti

A	RISERVATO AL COMUNE	
	Denominazione e N Distintivo (secondo la classificazione ISTAT)	
	COMUNE	
	PROVINCIA	
	N PROTOCOLLO	1247

B	N PROGRESSIVO	0479128909
---	---------------	------------

MINISTERO DEI LAVORI PUBBLICI

MOD. 47/85-A

**OPERE AD USO
RESIDENZIALE**

**Domanda di sanatoria per le
opere rientranti nelle tipolo-
gie di abuso 1-2-3, di cui alla
tabella allegata alla legge
28 febbraio 1985, n 47**

Per le domande seguite da quadratino occorre
barrare così ☒ la risposta che fa al caso



Al Signor Sindaco del Comune di
CARRARA

RICHIEDENTE			
COGNOME O DENOMINAZIONE MUSETTI			
NOME FRANCESCO			
NUMERO DI CODICE FISCALE HSTFNE28A04B8329			
RESIDENZA ANAGRAFICA	COMUNE CARRARA	PROVINCIA (sigla) MS	
FRAZIONE VIA E NUMERO CIVICO MARINA, VIA FLORILLO 5		CAP 54036	
NATURA GIURIDICA 1			
Se il richiedente è persona fisica indicare			
Sesso (M o F) M	DATA DI NASCITA giorno 04 mese 01 anno 1928	STATO CIVILE 2	TITOLO DI STUDIO 4
COMUNE O STATO ESTERO DI NASCITA CARRARA			PROVINCIA (sigla) MS
CONDIZIONE PROFESSIONALE 4	QUALIFICA 1	ATTIVITÀ ECONOMICA 11	
Se il richiedente è diverso da "persona fisica" indicare			
ATTIVITÀ ECONOMICA ESERCITATA 11			
TITOLO IN BASE AL QUALE IL RICHIEDENTE EFFETTUA LA DOMANDA DI SANATORIA			
Proprietà ☒	Locazione 3 ☐		
Possesso ad altro titolo reale 2 ☐	Altro (specificare) 4 ☐		

COSTRUZIONI SU AREE DI PROPRIETÀ DELLO STATO O DI ENTI PUBBLICI TERRITORIALI		PROPRIETARIO (compilare solo se il richiedente è diverso dal proprietario)	
Indicare se l'opera oggetto di sanatoria è stata eseguita su aree di proprietà dello Stato o di Enti Pubblici territoriali 1 ☐ 2 ☒		COGNOME O DENOMINAZIONE _____ NOME _____	
MODALITÀ DI ACQUISIZIONE (Compilare solo se il richiedente è proprietario dell'opera oggetto di sanatoria)		RESIDENZA ANAGRAFICA _____ COMUNE _____ PROVINCIA (sigla) _____	
FRAZIONE VIA E NUMERO CIVICO _____ CAP _____			
1 COMPRAVENDITA — da privati 1 ☐ — da impresa di costruzioni 2 ☐ — da altra impresa 3 ☐ — da altri 4 ☐ 2 DONAZIONE e/o SUCCESSIONE 5 ☐ 3 COSTRUITA IN PROPRIO 6 ☒		LOTTIZZAZIONE Indicare se l'opera oggetto di sanatoria insiste su area lottizzata 1 ☒ 2 ☐ con lottizzazione autorizzata e convenzionata 3 ☐ con lottizzazione non autorizzata e non convenzionata	

SEZIONE PRIMA — OPERA OGGETTO DI SANATORIA - NOTIZIE GENERALI

A - LOCALIZZAZIONE

LOCALITÀ VIA PIAZZA E NUMERO CIVICO MARINA, VIA FIORILLO, 5	CAP 54036	COMUNE CARRARA	PROVINCIA (sigla) MS
---	---------------------	--------------------------	--------------------------------

In mancanza delle informazioni relative alla toponomastica indicare

- Catasto terreni foglio di mappa	103	numero/i di mappa	228		
- Nuovo catasto edilizio urbano foglio di mappa	103	numero/i di mappa	228		
subalterno	19				

B - ZONA URBANISTICA

	Alla data d inizio dei lavori	Alla data del 1° ottobre 1983
- Zona A	1 ☐	1 ☐
- Zona B	2 ☒	2 ☒
- Zona C	3 ☐	3 ☐
- Zona D	4 ☐	4 ☐
- Zona E	☐	5 ☐
- Zona F	6 ☐	6 ☐
Non era vigente alcuno strumento urbanistico	7 ☐	7 ☐

C - VINCOLI

Indicare se l'area sulla quale sorge l'opera ovvero se il fabbricato ove è ubicata risultano soggetti a vincoli 1 ☒ 2 ☐ **no**

Se si indicare il tipo di vincolo

10 ☐ ☐ ☐ ☐ ☐ ☐

D - NATURA DELL'OPERA

d 1 — Opera autonomamente utilizzabile

- Intero fabbricato ☐
- Porzione di fabbricato 2 ☐

d 2 — Opera non autonomamente utilizzabile 3 ☒

E - TIPOLOGIA DELL'ABUSO PER IL QUALE È RICHIESTA LA SANATORIA

- 1 Opere realizzate in assenza o difformità della licenza edilizia o concessione e non conformi alle norme urbanistiche ed alle prescrizioni degli strumenti urbanistici
 - In assenza della licenza edilizia o concessione 1 ☒
 - In difformità della licenza edilizia o concessione 2 ☐
- 2 Opere realizzate senza licenza edilizia o concessione o in difformità da questa ma conformi alle norme urbanistiche ed alle prescrizioni degli strumenti urbanistici alla data di entrata in vigore della presente legge
 - In assenza della licenza edilizia o concessione 3 ☐
 - In difformità della licenza edilizia o concessione 4 ☐
- 3 Opere realizzate senza licenza edilizia o concessione o in difformità da questa ma conformi alle norme urbanistiche ed alle prescrizioni degli strumenti urbanistici al momento dell'inizio dei lavori
 - In assenza della licenza edilizia o concessione 5 ☐
 - In difformità della licenza edilizia o concessione 6 ☐

F - EPOCA DI ULTIMAZIONE

Periodo di ultimazione

Precedente al 1-9-1967 1 ☐ dal 2-9-1967 al 29-1-1977 2 ☒
dal 30-1-1977 al 1-10-1983 3 ☐ Anno di ultimazione 19 **70**

G - DISPONIBILITÀ ALL'USO

Indicare se alla data del 1° ottobre 1983 l'opera era abitabile

1 ☒ 2 ☐ parzialmente 3 ☐

SEZIONE SECONDA — OPERA OGGETTO DI SANATORIA - NOTIZIE PARTICOLARI

A - OPERA AUTONOMAMENTE UTILIZZABILE (intero fabbricato o porzione di fabbricato)

a - Dimensioni e consistenza

— Piani fuori terra (compreso il seminterrato) n — Piani entrotterra n — Volume totale mc	— Superficie - utile abitabile (compresi gli accessori interni alle abitazioni) (Su) mq - per servizi ed accessori (esclusi gli accessori interni alle abitazioni) (Snr) mq Presenza di superfici destinate ad attività non residenziali (1) 1 ☐ 2 ☒ no
--	--

ABITAZIONI			RIPARTIZIONE DELLE ABITAZIONI												
Numero	Vani di abitazione		A — Secondo il numero delle stanze per abitazione						B — Secondo classi di superficie utile in mq						
	Stanze	Accessori (2)	di 1 stanza	2	3	4	5	di 6 stanze e oltre	fino a 45 mq	da 46 a 75 mq	da 76 a 95 mq	da 96 a 110 mq	da 111 a 130 mq	da 131 a 150 mq	oltre 150 mq

(1) Nel caso di superfici destinate ad attività non residenziali compilare il modello 47/85-D — (2) Indicare soltanto gli accessori interni alle abitazioni

b - Diffinitività della licenza edilizia o concessione in tale caso segnalare gli estremi della licenza o concessione		c - Superficie complessiva dell'area sulla quale sorge l'opera *	
N licenza o concessione _____ Data di rilascio _____ Superficie assentita _____ mq Volume assentito _____ mc	_____ giorno _____ mese _____ anno _____ 1 9 _____ _____ _____ _____ _____	— da 0 a 200 mq 1 ☐ — da 201 a 400 mq 2 ☐ — da 401 a 600 mq 3 ☐ — da 601 a 1 000 mq 4 ☐ — da 1 001 a 1 500 mq 5 ☐ — da 1 501 a 2 000 mq 6 ☐ — da 2 001 a 4 000 mq 7 ☐ — da 4 001 a 10 000 mq 8 ☐ — oltre 10 000 mq 9 ☐	
d - Titolo di godimento e utilizzazione dell'opera			
Abitazione/i utilizzate Proprietà e usufrutto — residenza primaria n _____ — residenza non primaria n _____ — uso non abitativo n _____ Locazione — uso abitativo n _____ — uso non abitativo n _____ Abitazione/i non utilizzate n _____ Altro titolo — uso abitativo n _____ — uso non abitativo n _____			
e - Accatastamento Se l'opera è accatastata indicare la categoria catastale _____			
f - Caratteristiche generali del fabbricato nel quale è ubicata l'opera oggetto di sanatoria (Da indicare solo in caso di risposta al punto d 1 della Sezione prima)			
Dimensione e consistenza — Piani fuoriterra (compreso il seminterrato) n _____ — Piani entroterra n _____ — Struttura portante prevalente — pietre o mattoni 1 ☐ — prefabbricata 3 ☐ — cemento armato 2 ☐ — mista e altra 4 ☐		Servizi ad uso diretto del fabbricato — Allacciamento rete fognante 1 ☐ — Allacciamento rete elettrica 2 ☐ — Approvvigionamento idrico da acquedotto 3 ☐ — Impianto termico centralizzato 4 ☐ — Ascensore 5 ☐	
Abitazioni comprese nel fabbricato n _____ Presenza di superfici destinate ad attività non residenziali 1 ☒ SI 2 ☐ NO		Aree di pertinenza ad uso diretto del fabbricato Con attrezzature fisse ad uso ricreativo 1 ☐ Con attrezzature fisse al servizio di attività lavorative 2 ☐ Senza attrezzature fisse 3 ☐ Spazi per parcheggi 4 ☐	
B - OPERA NON AUTONOMAMENTE UTILIZZABILE			
a - Natura e consistenza			
— Vani o parti di vano al servizio delle abitazioni: — Interni alle abitazioni (Su) mq _____ 5,99 — Esterni alle abitazioni (Snr) mq _____ Presenza di superfici destinate ad attività non residenziali (1) 1 ☒ SI 2 ☒ NO			
(1) Nel caso di superfici destinate ad attività non residenziali compilare il modello 47/85-D			
b - Caratteristiche generali dell'unità immobiliare alla quale è annessa l'opera oggetto di sanatoria (Da indicare solo in caso di risposta al punto d 2 della Sezione prima)			
Se l'opera oggetto di sanatoria è annessa ad una singola abitazione indicare la superficie utile dell'abitazione (compresi gli accessori interni) (Su) mq _____ 90,40		Se l'opera oggetto di sanatoria è annessa ad un intero fabbricato indicare N piani del fabbricato _____ N abitazioni del fabbricato _____	
c - Accatastamento Se l'opera è accatastata indicare la categoria catastale <u>A/C</u>			

SEZIONE TERZA — CALCOLO DELL'OBLAZIONE

A - MISURA DELL'OBLAZIONE

TIPOLOGIA DELL'ABUSO	PERIODI IN CUI L'ABUSO È STATO COMMESSO		
	Fino al 1 settembre 1967	Dal 2 settembre 1967 al 29 gennaio 1977	Dal 30 gennaio 1977 al 1° ottobre 1983
	MISURA DELL'OBLAZIONE		
Tipologia 1	L 5 000 mq	<u>L 25 000 mq</u>	L 36 000 mq
Tipologia 2	L 3 000 mq	L 15 000 mq	L 25 000 mq
Tipologia 3	L 2 000 mq	L 12 000 mq	L 20 000 mq

1) Misura dell'oblazione (riportare l'importo corrispondente alla tipologia dell'abuso e all'epoca in cui è stato commesso)

Lire/mq 25 000

B - CALCOLO DELLE SUPERFICI

2) Superficie utile abitabile

mq 5,90

3) Superficie non residenziale mq x 0,6 =

mq -1,1

4) Superficie complessiva (sommare rigo 2 con rigo 3)

mq 5,90

Nel caso di opera destinata a prima abitazione del proprietario richiedente passare al punto D

C - CALCOLO DELL'OBLAZIONE

Coefficienti correttivi (moltiplicare l'importo del rigo 1 per uno dei coefficienti riportati nelle istruzioni)

5) Misura dell'oblazione corretta

Lire/mq 25 000

Oblazione da versare (moltiplicare la superficie del rigo 4 per l'importo del rigo 5)

6) Oblazione da versare

Lire 148 000

D - CALCOLO DELL'OBLAZIONE PER OPERE DESTINATE A PRIMA ABITAZIONE DEL PROPRIETARIO RICHIEDENTE (art. 34, commi 3 e 4)

7) Superficie soggetta a riduzione della somma dovuta a titolo di oblazione

mq

8) Superficie eccedente (sottrarre rigo 7 da rigo 4)

mq

Misura dell'oblazione

9) Misura dell'oblazione dovuta in assenza di convenzionamento (ridurre di un terzo la somma di rigo 1)

Lire/mq 000

10) Misura dell'oblazione dovuta in presenza di convenzionamento (ridurre a metà la somma di rigo 9)

Lire/mq 000

11) Importo relativo alla superficie soggetta a riduzione (moltiplicare rigo 7 per rigo 9 o 10)

Lire 000

12) Importo relativo alla superficie eccedente (moltiplicare rigo 1 per rigo 8)

Lire 000

13) Oblazione da versare (sommare rigo 11 con rigo 12)

Lire 000

E - OBLAZIONE DOVUTA E MODALITÀ DI VERSAMENTO

14) Oblazione da versare - Casi particolari (art. 38 co 6)

Lire 000

15) Oblazione da versare (riportare l'importo indicato al rigo 6 13 o 14)

Lire 148 000

16) Somma versata in data

giorno mese anno
28 03 1986

- in unica soluzione

Lire 148 000

- 1° rata

Lire 000

17) Se il richiedente si avvale della facoltà di rateizzazione indicare il numero delle rate

fino a 3 rate ☐

fino a 8 rate ☐

fino a 16 rate ☐

Documentazione allegata

1/ RICEVUTA VERSAMENTO OBLAZIONE

2/ COPIA ACATASTAMENTO

3/ DOCUMENTAZIONE FOTOGRAFICA

4/ COPIA AEROFOTO

Data

Firma del richiedente

Masetti Francesco



07 MAG 1987

Carrara, R

COMUNE DI CARRARA

C.A.P. 54033

Ufficio URBANISTICA N. 2

Prot. 2/539-18/8.92/1968

OGGETTO: SANATORIA EDILIZIA

richiesta in data 28-3-1986

da MUSE H. FRANCESCO (1247)

in Via FIORILLO n. 5

località H. di CARRARA

All'AMMINISTRAZIONE

Comunità Montana delle Apuane

Commissione Beni Ambientali

Via Democrazia 44

C.A.P. 54100 - MASSA -

RACCOMANDATA A.R.


In riferimento all'art. 32, comma 1° della legge 28-2-1985 n. 47 e successive modificazioni, si prega voler esprimere il parere di codesta Amministrazione in ordine alla possibile sanatoria edilizia.

Si precisa che l'abuso edilizio commesso nell'anno 1980

Si allega alla presente la seguente documentazione:

- Aereofoto e stralcio di P.R.G.
- Planimetria catastale
- Relazione tecnica illustrativa
- Elaborati grafici
- Copia modelli ministeriali
- Foto

Si resta in attesa del parere di competenza previsto per legge.-

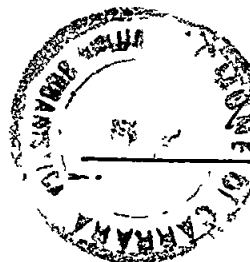

IL SINDACO



Mod 23-I (per l' interno) (1989) Cod 008400

AMMINISTRAZIONE **P.T.**

AVVISO DI RICEVIMENTO
O DI RISCOSSIONE



COMUNE DI
54033 CARRARA
(MS)



Lmae 404 n 81890

DA RESTITUIRE A

COMUNE DI CARRARA

PIAZZA 2 GIUGLIO

N B - Il mittente è pregato di
apporre chiaramente su entrambe
le facciate le indicazioni richieste

UFFICIO URBANISTICA

(ROSETTI FRANCESCO) 1247

5 4 0 3 3

C A P

CARRARA

LOCALITÀ



SICLA PROV

A.R.

AVVISO DI RICEVIMENTO O DI RISCOSSIONE

della

del

N

10558

di L

☒ Raccomandata ☐ Vaglia

spedito il

☐ Assicurata ☐ Pacco

dall'Ufficio di


indirizzato a

ella C.B.A.
Via DEMOCRAZIA 44 54100 MASSA

Dichiaro di aver ricevuto
riscosso quanto suindicato il 24-8-92

Firma dell'incaricato
della distribuzione o del pagamento

[Handwritten signature]

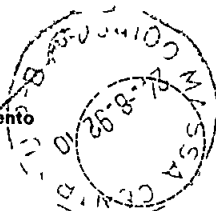

Firma

[Handwritten signature]

Bollo dell'Ufficio
di distribuzione o di pagamento



SCALA 1:200





studio tecnico professionale

geom ivano squassoni

Marina li 28.03.986

1987

AL COMUNE DI CARRARA

ALLEGATO ALLA DOMANDA DI CONDONO EDILIZIO A NORMA DELLA LEGGE N° 47/85
PRESENTATA DA MUSETTI FRANCESCO

RELATIVA AD UN FABBRICATO POSTO IN COMUNE DI CARRARA

IN LOCALITA' MARINA VIA FIORILLO,

CIV.N° 5 Piano N°. 4° Int. N°. 19

IN CATASTO AL FG. N° 103 MAPP. N° 288/19


PROPRIETA' : MUSETTI Rag. FRANCESCO

=====

Il sottoscritto Geom. IVANO SQUASSONI iscritto all'albo professionale
dei Geometri della provincia di MASSA e CARRARA al n° 406, dopo aver
affettuato, su specifico incarico di MUSETTI Rag. FRANCESCO
sopraluogo al immobile descritto in epigrafe rende la seguente
RELAZIONE TECNICO DESCRITTIVA ai sensi della legge 47/85 -

Le opere effettuate abusivamente ~~ne~~ all'appartamento po to in M. di Carrara
dal richiedente, consistono nella chiusura di un balcone con alluminio
anodizzato e vetro il tutto di modestissime dimensioni e posto sul lato
est del fabbricato prospiciente un cortile interno a diversi altri stabili.

Per quanto sopra il calcolo dell'oblazione è stato determinato ~~xx~~ utiliz-
-zando un mod'47.85R ed A con riferimento all(epoca della costruzione.

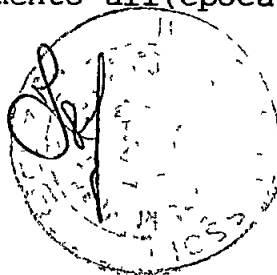



Carrara, li (data postale) _____

MUNICIPALITÀ DI CARRARA

54033

10 FEB 1987

CONDONO EDILIZIO

RACCOMANDATA

di prot

a a nota n

del

MUSETTI FRANCESCO
V. FLORILLO 5

54036 MARINA CARRARA

n
TO Richiesta sanatoria edilizia -
n° progressivo
- Pratica n° 1247
presentata il 28-3-86.
Richiesta documentazione in-
tegrativa.

In riferimento alla domanda di concessione edilizia in sanatoria di cui all'oggetto emarginato, la S.V. è formalmente invitata a presentare entro 15 gg. dalla notifica della presente, la seguente documentazione integrativa; a tal fine si ricorda che gli uffici comunali sono aperti al pubblico nei giorni di Lunedì-Giovedì-Sabato dalle ore 9,00 alle ore 13,00:

Da una prima istruttoria della pratica risulta che:

- ☐ mancano n° marche da bollo da f.3.000 cad.,
- ☐ produrre stralcio aereofotogrammetrico con velatura, in rosso, dell'edificio oggetto di richiesta di concessione in sanatoria,
- ☒ relazione tecnica a firma e timbro di un tecnico abilitato;
- ☒ disegni comprensivi di stralcio catastale, pianta, prospetti, sezione, in scala 1:100 con velatura in rosso della parte abusiva, il tutto in triplice copia,
- ☐ al fine di accertare i requisiti per prima abitazione occorre produrre certificato di residenza in bollo e copia conforme dell'ultima dichiarazione dei redditi,
- ☒ al fine di accertare l'anno di ultimazione dell'intervento abusivo, occorre produrre "prove" (fatture e/o atto notorio),
- ☒ ricevuta dell'U T E. per attestazione di avvenuta denuncia

IL SINDACO



NUOVO CATASTO EDILIZIO URBANO

(R. DECRETO-LEGGE 13 APRILE 1939, N. 659)


Lire
100

Planimetria dell'immobile situato nel Comune di CARRARA

Via CAP FIORILLO n° 5

Ditta MUSETTI FRANCESCO M. CARRARA 04/01/1928.

Allegata alla dichiarazione presentata all'Ufficio Tecnico Erariale di MASSA-CARRARA

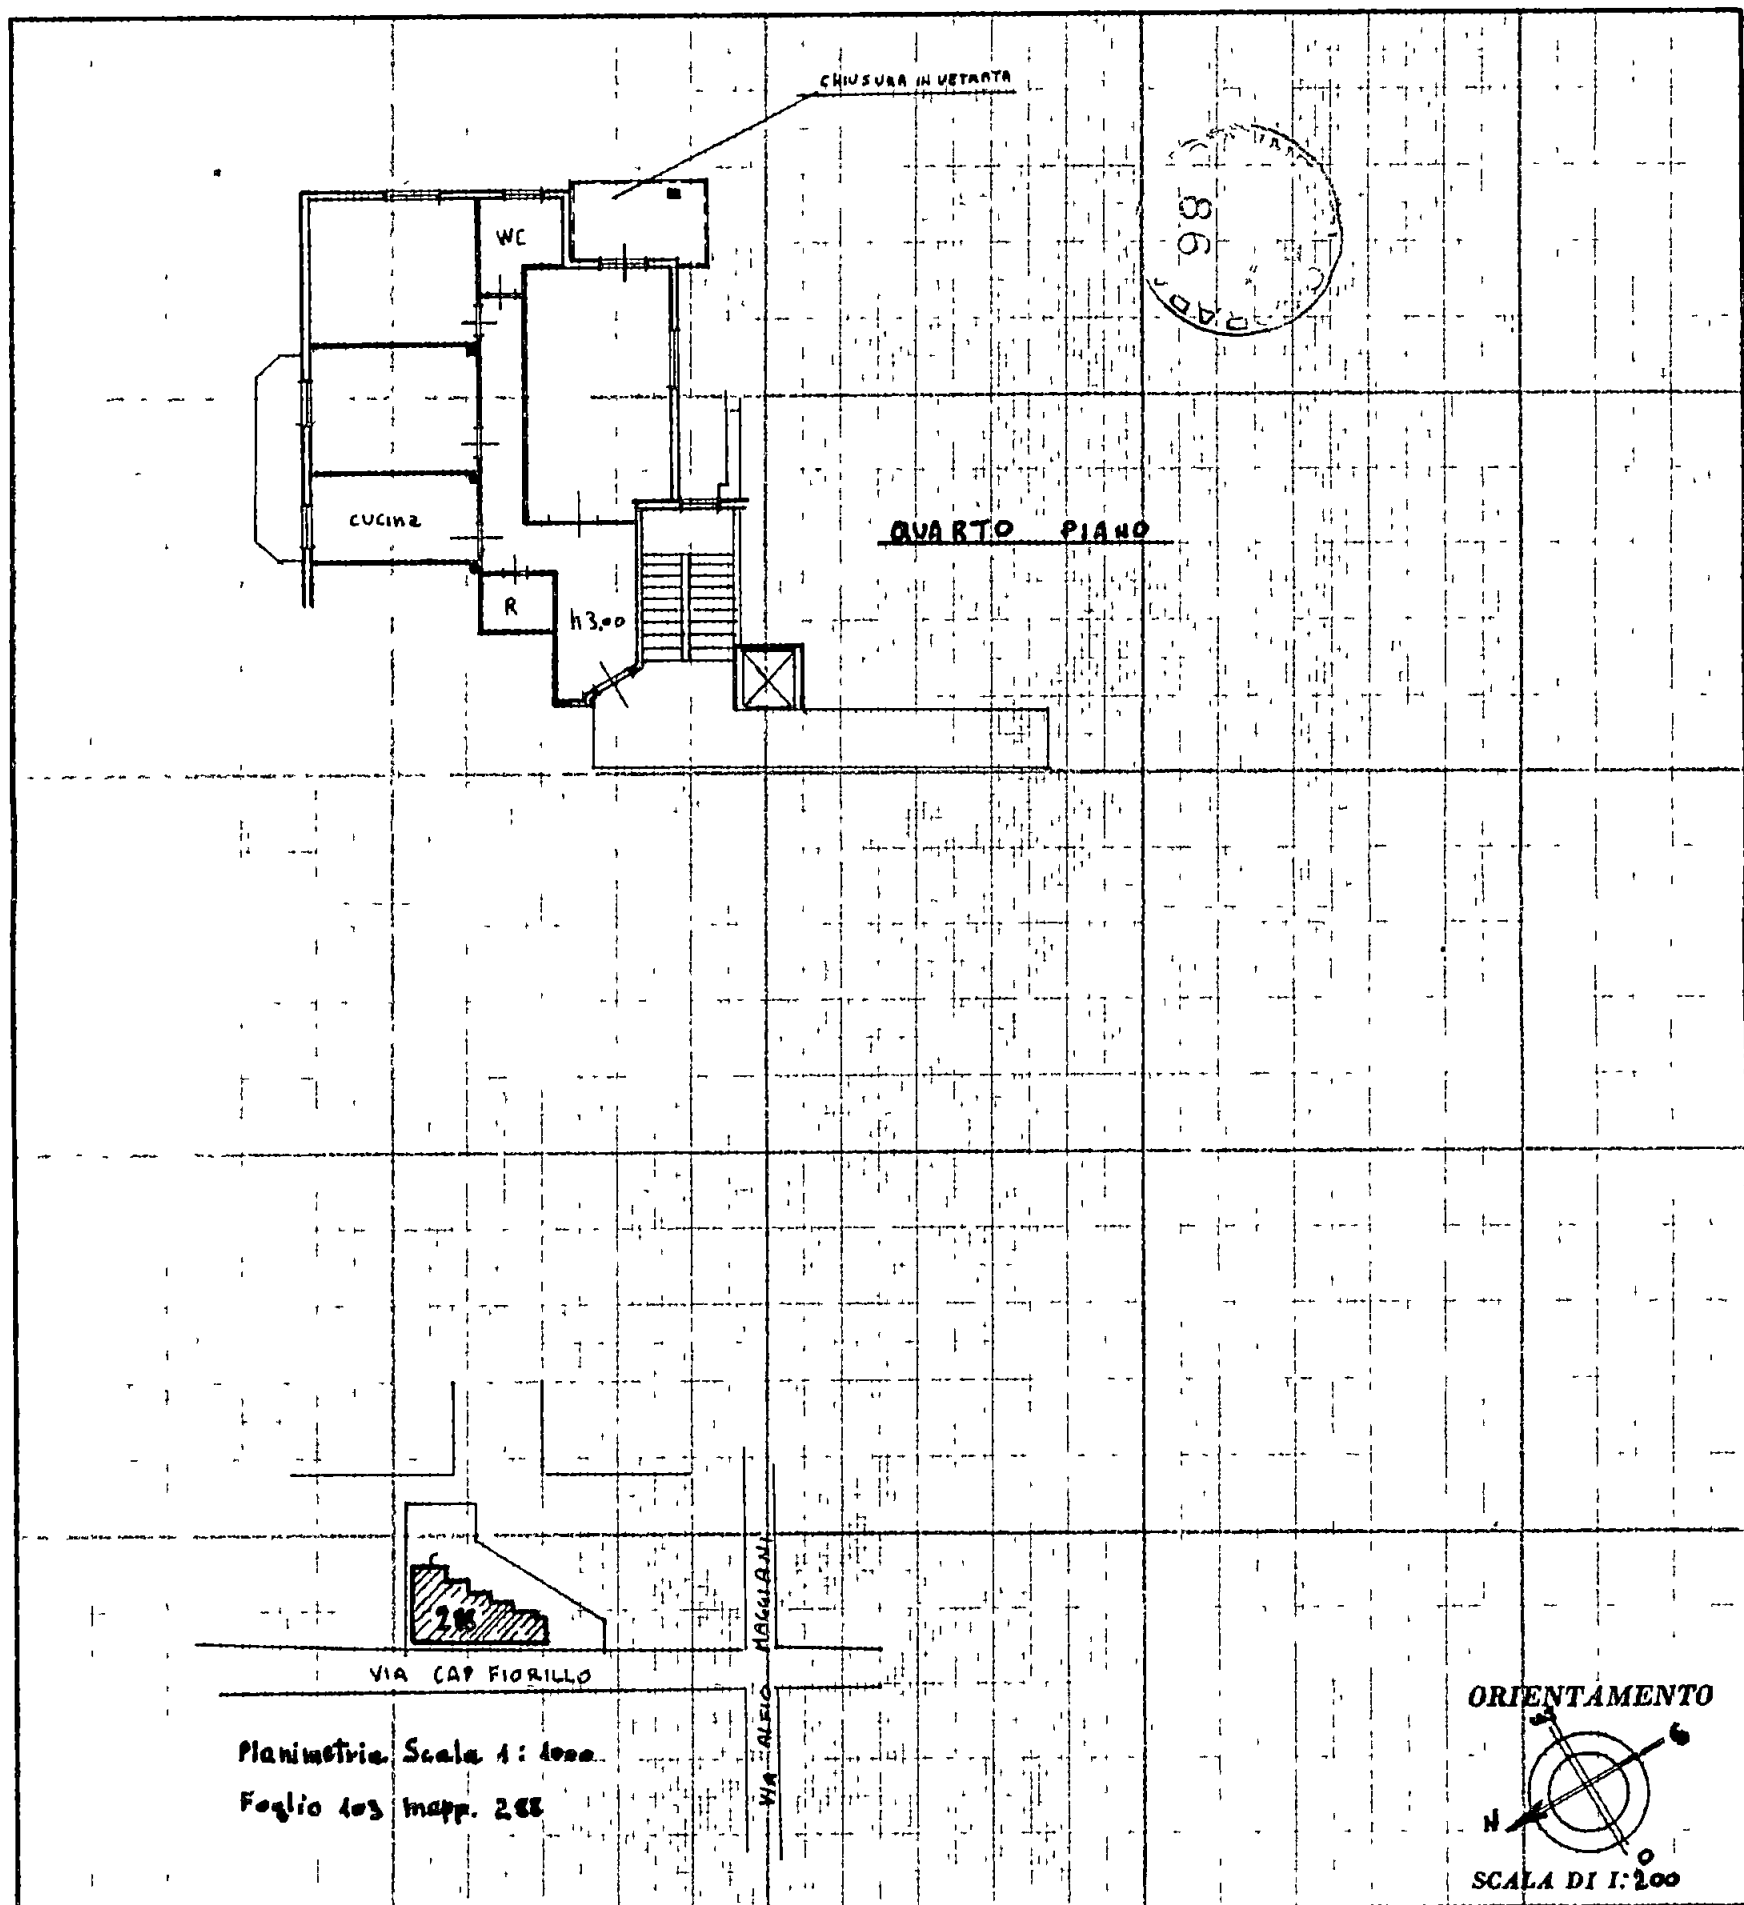

SPAZIO RISERVATO PER LE ANNOTAZIONI D'UFFICIO

DATA
PROT. N°

Compilata dal Geometra

(Titolo, nome e cognome del tecnico)

IVANO SQUASSONI

Iscritto all'Albo dei Geometri
della Provincia di MASSA-CARRARA

DATA 20/03/1986

Firma

A	RISERVATO AL COMUNE	
	Denominazione e N Distintivo (secondo la classificazione ISTAT)	
	COMUNE	
	PROVINCIA	
	N PROTOCOLLO	1247

B	N PROGRESSIVO	0479128909
---	---------------	------------

MINISTERO DEI LAVORI PUBBLICI



Al Signor Sindaco del Comune di

CARRARA

RICHIEDENTE			
COGNOME O DENOMINAZIONE MUSETTI			
NOME FRANCESCO			
NUMERO DI CODICE FISCALE HST FNC 28 A 04 B 832 Y			
RESIDENZA ANAGRAFICA	COMUNE CARRARA	PROVINCIA (sigla) MS	
FRAZIONE VIA E NUMERO CIVICO MARINA, VIA FIORILLO, 5		CAP 541036	
NATURA GIURIDICA 1			
Se il richiedente è persona fisica indicare			
Sesso (M o F) M	DATA DI NASCITA giorno 04 mese 01 anno 1928	STATO CIVILE 2	TITOLO DI STUDIO 4
COMUNE O STATO ESTERO DI NASCITA CARRARA			PROVINCIA (sigla) MS
CONDIZIONE PROFESSIONALE 4	QUALIFICA 1	ATTIVITÀ ECONOMICA 1	
Se il richiedente è diverso da persona fisica indicare			
ATTIVITÀ ECONOMICA ESERCITATA 1			

NOTIZIE RIEPILOGATIVE

MODELLI ALLEGATI E AMMONTARE DELLE OBLAZIONI					DIMENSIONI	
Modelli allegati		Ammontare delle oblazioni			Superficie complessiva per la quale è stata richiesta la sanatoria mq	N abitazioni per le quali è stata richiesta la sanatoria
Tipo	Numero	Dovute in complesso	Già versate			
			In unica soluzione	1° Rata		
47/85-A	1	148.000	148.000		5,90	1
47/85-B						
47/85-C						
47/85-D						
TOTALE		200.000	200.000		5,90	1

Il richiedente ha presentato altre domande di sanatoria

Nello stesso comune

1

☐ SI

2

☒ NO

In altro comune

3

☐ SI

4

☒ NO

Data

28/3/86

Firma del richiedente

F. Musetti

**CONTI CORRENTI POSTALI
ATTESTAZIONE**

di un versamento di L

Lire

Duecentomila

200000

sul C/C N 255 000

Intestato a

AMMINISTRAZIONE P T

OBLAZIONE ABUSIVISMO EDILIZIO

eseguito da *MUSETTI FRANCESCO*

residente in *M DI CARRARA*

Codice Fiscale *MST FNC 28 A04 B8329*

addi

B	C/C POSTAL	11
MARINA DI CARRARA		
424 28 MAR 86		
Bollo a data		

Bollo lineare dell'Ufficio accettante

UFFICIALE POSTALE

N

del bollettario ch 9

data progress

Spazio per la causale del versamento

*(La causale è obbligatoria per i versamenti a favore
di Enti e Uffici pubblici)*

☒ **VERSAMENTO IN UNICA SOLUZIONE**

☐ **VERSAMENTO RATEALE**

RATA N ☐

A	RISERVATO AL COMUNE	
	Denominazione e N Distintivo (secondo la classificazione ISTAT)	
	COMUNE	
	PROVINCIA	
	N PROTOCOLLO	1247

B	N PROGRESSIVO	9479128909
---	---------------	------------

MINISTERO DEI LAVORI PUBBLICI



Per le domande seguite da quadratino occorre barrare così ☒ la risposta che fa al caso

 Signor Sindaco del Comune di CARRARA		RICHIEDENTE	
		COGNOME O DENOMINAZIONE <u>MUSETTI</u> NOME <u>FRANCESCO</u> NUMERO DI CODICE FISCALE <u>MSTFNE28A04B832Y</u>	
RESIDENZA ANAGRAFICA	COMUNE	PROVINCIA (sigla)	
	<u>CARRARA</u>	<u>KS</u>	
FRAZIONE VIA E NUMERO CIVICO		CAP	
<u>MARINA, VIA FLORILLO 5</u>		<u>54036</u>	
NATURA GIURIDICA		<u>1</u>	
Se il richiedente è persona fisica indicare			
Sesso (M o F)	DATA DI NASCITA giorno mese anno	STATO CIVILE	TITOLO DI STUDIO
<u>M</u>	<u>04/01/1928</u>	<u>2</u>	<u>4</u>
COMUNE O STATO ESTERO DI NASCITA			PROVINCIA (sigla)
<u>CARRARA</u>			<u>KS</u>
CONDIZIONE PROFESSIONALE	QUALIFICA	ATTIVITÀ ECONOMICA	
<u>4</u>	<u>/</u>	<u>/</u>	
Se il richiedente è diverso da persona fisica indicare			
ATTIVITÀ ECONOMICA ESERCITATA		<u>/</u>	
TITOLO IN BASE AL QUALE IL RICHIEDENTE EFFETTUA LA DOMANDA DI SANATORIA			
Proprietà	☒	Locazione	3 ☐
Possesso ad altro titolo reale	2 ☐	Altro (specificare)	4 ☐
COSTRUZIONI SU AREE DI PROPRIETÀ DELLO STATO O DI ENTI PUBBLICI TERRITORIALI		PROPRIETARIO (compilare solo se il richiedente è diverso dal proprietario)	
Indicare se l'opera oggetto di sanatoria è stata eseguita su aree di proprietà dello Stato o di Enti Pubblici territoriali 1 ☐ SI 2 ☒ NO		COGNOME O DENOMINAZIONE _____ NOME _____ RESIDENZA ANAGRAFICA _____ COMUNE _____ PROVINCIA (sigla) _____ FRAZIONE VIA E NUMERO CIVICO _____ CAP _____	
MODALITÀ DI ACQUISIZIONE (Compilare solo se il richiedente è proprietario dell'opera oggetto di sanatoria) 1 COMPRAVENDITA — da privati 1 ☐ — da impresa di costruzioni 2 ☐ — da altra impresa 3 ☐ — da altri 4 ☐ 2 DONAZIONE e/o SUCCESSIONE 5 ☐ 3 COSTRUITA IN PROPRIO 6 ☒		LOTTIZZAZIONE Indicare se l'opera oggetto di sanatoria insiste su area lottizzata 1 ☒ 2 ☐ con lottizzazione autorizzata e convenzionata 3 ☐ con lottizzazione non autorizzata e non convenzionata	

SEZIONE PRIMA — OPERA OGGETTO DI SANATORIA - NOTIZIE GENERALI

A - LOCALIZZAZIONE

LOCALITÀ VIA PIAZZA E NUMERO CIVICO MARINA, VIA FIORINO, 5	CAP 54036	COMUNE CARRARA	PROVINCIA (sigla) MS
--	---------------------	--------------------------	--------------------------------

In mancanza delle informazioni relative alla toponomastica indicare

- Catasto terreni foglio di mappa	103	numero/i di mappa	228		
Nuovo catasto edilizio urbano foglio di mappa	103	numero/i di mappa	228		
- subalterno	19				

B - ZONA URBANISTICA

	Alla data d inizio dei lavori	Alla data del 1° ottobre 1983
Zona A	1 ☐	1 ☐
- Zona B	2 ☒	2 ☒
- Zona C	3 ☐	3 ☐
- Zona D	4 ☐	4 ☐
Zona E	5 ☐	5 ☐
- Zona F	6 ☐	6 ☐
Non era vigente alcuno strumento urbanistico	7 ☐	7 ☐

C - VINCOLI

Indicare se l'area sulla quale sorge l'opera ovvero se il fabbricato ove è ubicata risultano soggetti a vincoli 1 ☒ 2 ☐ no ☐

Se si indicare il tipo di vincolo

10					
-----------	--	--	--	--	--

D - NATURA DELL'OPERA

d 1 — Opera autonomamente utilizzabile

- Intero fabbricato	1 ☐
- Porzione di fabbricato	2 ☐

d 2 — Opera non autonomamente utilizzabile 3 ☒

E - TIPOLOGIA DELL'ABUSO PER IL QUALE È RICHIESTA LA SANATORIA

- 1 Opere realizzate in assenza o difformità della licenza edilizia o concessione e non conformi alle norme urbanistiche ed alle prescrizioni degli strumenti urbanistici
 - In assenza della licenza edilizia o concessione 1 ☒
 - In difformità della licenza edilizia o concessione 2 ☐
- 2 Opere realizzate senza licenza edilizia o concessione o in difformità da questa ma conformi alle norme urbanistiche ed alle prescrizioni degli strumenti urbanistici alla data di entrata in vigore della presente legge
 - In assenza della licenza edilizia o concessione 3 ☐
 - In difformità della licenza edilizia o concessione 4 ☐
- 3 Opere realizzate senza licenza edilizia o concessione o in difformità da questa ma conformi alle norme urbanistiche ed alle prescrizioni degli strumenti urbanistici al momento dell'inizio dei lavori
 - In assenza della licenza edilizia o concessione 5 ☐
 - In difformità della licenza edilizia o concessione 6 ☐

F - EPOCA DI ULTIMAZIONE

Periodo di ultimazione

Precedente all'1-9-1967 1 ☐	dal 2-9-1967 al 29-1-1977 2 ☒	
dal 30-1-1977 all'1-10-1983 3 ☐	Anno di ultimazione 19 70	

G - DISPONIBILITÀ ALL'USO

Indicare se alla data del 1° ottobre 1983 l'opera era abitabile

1 ☒	2 ☐ no	parzialmente 3 ☐
---------------------------------------	-------------------------------	---

A - OPERA AUTONOMAMENTE UTILIZZABILE (intero fabbricato o porzione di fabbricato)

a - Dimensioni e consistenza

— Piani fuori terra (compreso il seminterrato) n

— Piani entroterra n

— Volume totale mc

— Superficie
 - utile abitabile (compresi gli accessori interni alle abitazioni) (Su) mq

- per servizi ed accessori (esclusi gli accessori interni alle abitazioni) (Snr) mq

Presenza di superfici destinate ad attività non residenziali (1) 1 ☐ SI 2 ☐ NO

ABITAZIONI			RIPARTIZIONE DELLE ABITAZIONI												
Numero	Vani di abitazione		A — Secondo il numero delle stanze per abitazione							B — Secondo classi di superficie utile in mq					
	Stanze	Accessori (2)	di 1 stanza	2	3	4	5	di 6 stanze e oltre	fino a 45 mq	da 46 a 75 mq	da 76 a 95 mq	da 96 a 110 mq	da 111 a 130 mq	da 131 a 150 mq	oltre 150 mq

(1) Nel caso di superfici destinate ad attività non residenziali compilare il modello 47/85 D — (2) Indicare *soltanto* gli accessori interni alle abitazioni

(1) Nel caso di superfici destinate ad attività non residenziali compilare il modello 47/85 D — (2) Indicare *soltanto* gli accessori interni alle abitazioni

b - Differtimità della licenza edilizia o concessione in tale caso segnalare gli estremi della licenza o concessione	c - Superficie complessiva dell'area sulla quale sorge l'opera			
N licenza o concessione _____ Data di rilascio _____ Superficie assentita _____ mq Volume assentito _____ mc	— da 0 a 200 mq 1 ☐ — da 1 001 a 1 500 mq 5 ☐ — da 201 a 400 mq 2 ☐ — da 1 501 a 2 000 mq 6 ☐ — da 401 a 600 mq 3 ☐ — da 2 001 a 4 000 mq 7 ☐ — da 601 a 1 000 mq 4 ☐ — da 4 001 a 10 000 mq 8 ☐ — oltre 10 000 mq 9 ☐			
d - Titolo di godimento e utilizzazione dell'opera				
Abitazione/i utilizzate <table style="width: 100%;"> <tr> <td style="width: 33%;"> Proprietà e usufrutto - residenza primaria n ☐ - residenza non primaria n ☐ uso non abitativo n ☐ </td> <td style="width: 33%;"> Locazione uso abitativo n ☐ - uso non abitativo n ☐ Abitazione/i non utilizzate n ☐ </td> <td style="width: 33%;"> Altro titolo - uso abitativo n ☐ - uso non abitativo n ☐ </td> </tr> </table>		Proprietà e usufrutto - residenza primaria n ☐ - residenza non primaria n ☐ uso non abitativo n ☐	Locazione uso abitativo n ☐ - uso non abitativo n ☐ Abitazione/i non utilizzate n ☐	Altro titolo - uso abitativo n ☐ - uso non abitativo n ☐
Proprietà e usufrutto - residenza primaria n ☐ - residenza non primaria n ☐ uso non abitativo n ☐	Locazione uso abitativo n ☐ - uso non abitativo n ☐ Abitazione/i non utilizzate n ☐	Altro titolo - uso abitativo n ☐ - uso non abitativo n ☐		
e - Accatastamento Se l'opera è accatastata indicare la categoria catastale ☐				
f - Caratteristiche generali del fabbricato nel quale è ubicata l'opera oggetto di sanatoria (Da indicare solo in caso di risposta al punto d 1 della Sezione prima)				
Dimensione e consistenza — Piani fuoriterza (compreso il seminterrato) n ☐ — Piani entroterra n ☐ — Struttura portante prevalente - pietre o mattoni 1 ☐ - prefabbricata 3 ☐ - cemento armato 2 ☐ - mista e altra 4 ☐	Servizi ad uso diretto del fabbricato — Allacciamento rete fognante 1 ☐ — Allacciamento rete elettrica 2 ☐ — Approvvigionamento idrico da acquedotto 3 ☐ — Impianto termico centralizzato 4 ☐ — Ascensore 5 ☐			
Abitazioni comprese nel fabbricato n ☐ Presenza di superfici destinate ad attività non residenziali 1 ☒ SI 2 ☐ NO	Aree di pertinenza ad uso diretto del fabbricato Con attrezzature fisse ad uso ricreativo 1 ☐ Con attrezzature fisse al servizio di attività lavorative 2 ☐ Senza attrezzature fisse 3 ☐ Spazi per parcheggi 4 ☐			
B - OPERA NON AUTONOMAMENTE UTILIZZABILE				
a - Natura e consistenza — Vani o parti di vano al servizio delle abitazioni - Interni alle abitazioni (Su) mq ☐ 5,99 - Esterni alle abitazioni (Snr) mq ☐ 1,11 (1) Nel caso di superfici destinate ad attività non residenziali compilare il modello 47/85-D				
b - Caratteristiche generali dell'unità immobiliare alla quale è annessa l'opera oggetto di sanatoria (Da indicare solo in caso di risposta al punto d 2 della Sezione prima)				
Se l'opera oggetto di sanatoria è annessa ad una singola abitazione indicare la superficie utile dell'abitazione (compresi gli accessori interni) (Su) mq ☐ 90,10	Se l'opera oggetto di sanatoria è annessa ad un intero fabbricato indicare N piani del fabbricato ☐ - N abitazioni del fabbricato ☐ -			
c - Accatastamento Se l'opera è accatastata indicare la categoria catastale ☐ AE				

SEZIONE TERZA — CALCOLO DELL'OBLAZIONE

A - MISURA DELL'OBLAZIONE

TIPOLOGIA DELL'ABUSO	PERIODI IN CUI L'ABUSO È STATO COMMESSO		
	Fino al 1 settembre 1967	Dal 2 settembre 1967 al 29 gennaio 1977	Dal 30 gennaio 1977 al 1 ottobre 1983
	MISURA DELL'OBLAZIONE		
Tipologia 1	L. 5 000 mq	<u>L. 25 000 mq</u>	L. 36 000 mq
Tipologia 2	L. 3 000 mq	L. 15 000 mq	L. 25 000 mq
Tipologia 3	L. 2 000 mq	L. 12 000 mq	L. 20 000 mq

1) Misura dell'oblazione (riportare l'importo corrispondente alla tipologia dell'abuso e all'epoca in cui è stato commesso)

Lire/mq 25 000

B - CALCOLO DELLE SUPERFICI

2) Superficie utile abitabile

mq 5,80

3) Superficie non residenziale mq × 0,6 =

mq

4) Superficie complessiva (sommare rigo 2 con rigo 3)

mq 5,80

Nel caso di opera destinata a prima abitazione del proprietario richiedente passare al punto D

C - CALCOLO DELL'OBLAZIONE

Coefficienti correttivi (moltiplicare l'importo del rigo 1 per uno dei coefficienti riportati nelle istruzioni)

5) Misura dell'oblazione corretta

Lire/mq 25 000

Oblazione da versare (moltiplicare la superficie del rigo 4 per l'importo del rigo 5)

6) Oblazione da versare

Lire 148 000

D - CALCOLO DELL'OBLAZIONE PER OPERE DESTINATE A PRIMA ABITAZIONE DEL PROPRIETARIO RICHIEDENTE (art. 34, commi 3 e 4)

7) Superficie soggetta a riduzione della somma dovuta a titolo di oblazione

mq

8) Superficie eccedente (sottrarre rigo 7 da rigo 4)

mq

Misura dell'oblazione

9) Misura dell'oblazione dovuta in assenza di convenzionamento (ridurre di un terzo la somma di rigo 1)

Lire/mq 000

10) Misura dell'oblazione dovuta in presenza di convenzionamento (ridurre a metà la somma di rigo 9)

Lire/mq 000

11) Importo relativo alla superficie soggetta a riduzione (moltiplicare rigo 7 per rigo 9 o 10)

Lire 000

12) Importo relativo alla superficie eccedente (moltiplicare rigo 1 per rigo 8)

Lire 000

13) Oblazione da versare (sommare rigo 11 con rigo 12)

Lire 1, 000

E - OBLAZIONE DOVUTA E MODALITÀ DI VERSAMENTO

14) Oblazione da versare **Casi particolari** (art. 38 co. 6)

Lire 000

15) Oblazione da versare (riportare l'importo indicato al rigo 6, 13 o 14)

Lire 148 000

16) Somma versata in data 28/03/1986 in unica soluzione

Lire 148 000

- 1ª rata

Lire 000

17) Se il richiedente si avvale della facoltà di rateizzazione indicare il numero delle rate

fino a 3 rate ☐

fino a 8 rate ☐

fino a 16 rate ☐

Documentazione allegata

1/ RICEVUTA VERSAMENTO OBLAZIONE

2/ COPIA ACATASTAMENTO

3/ DOCUMENTAZIONE FOTOGRAFICA

4/ COPIA AEROFOTO

Data

Firma del richiedente

Masetti Francesco



86

ALLEGATO ALLA DOMANDA DI CONGEDO
presentate del Sig. MUSETTI FRANCESCO
PER UN FABBRICATO IN RAVENNA IN CAMMINO
VIA Fiorillo no 5.