COMUNE DI CARRARA
ELABORATO GRAFICO
ALLEGATO ALLA CONC. ED.
RILASCIATA IN SANATORIA
L. N° 47 DEL 28.2.85
IL TECNICO

Prop. Istituto Interdiocesano per il sostentamento del Clero diocesi di Apuana e Pontremoli com. Massa

Lavoro Stalla e tettoie

Tav. N°2 Prospetti e sezione

Rapp. 1:100

Progetto in sanatoria

Approvato dal Sindaco alle condizioni indicate nella concessione edilizia N. 019 del 3-09-88
Dirigente Sett. Urbanistica
(Arch. Pierluigi Bassi)

Prosp. EST

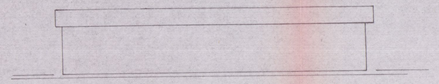

Prosp. OVEST

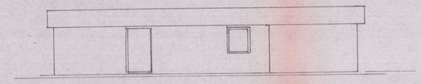

Prosp. Nord

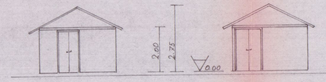

Prosp. Sud

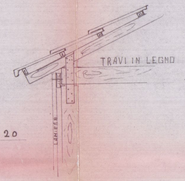

Particolare Rapp. 1:20

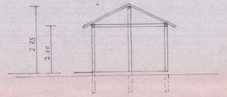

Sez. Trasv.

Prop. Istituto Interdiocesano per il sostentamento del Clero diocesano di Apuania e Pontremoli com. Massa

Lavoro Stalla e tettoie

Tav. N 1 Pianta

Rapp. 1:100

Progetto in sanatoria

Schema Rapp. 1:200

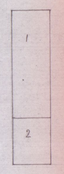

1	ML. 9.20 · 3.40	MQ. 31.28	
2	ML. 3.90 · 3.40	MQ. 13.26	
		MQ. 44.54	
	MQ. 44.54 · 2.37	MC. 105.55	

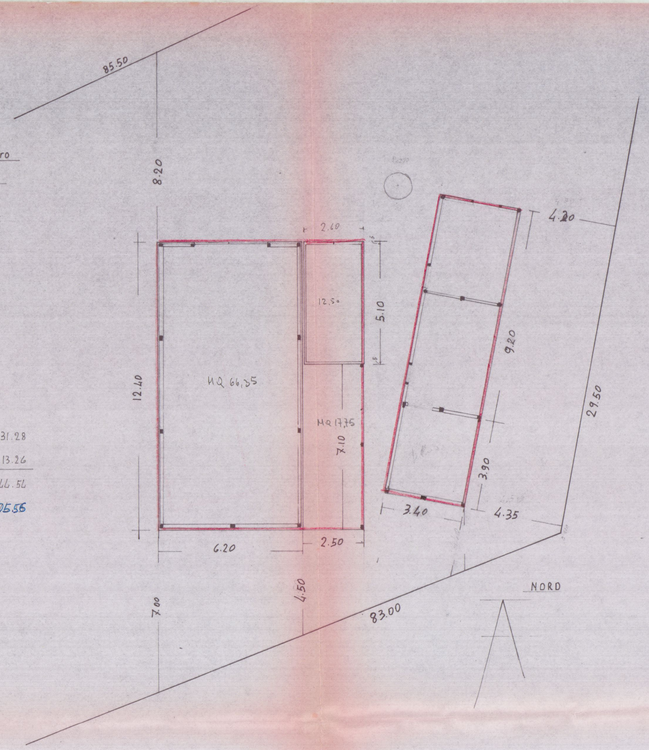

COMUNE DI CARRARA
ELABORATO GRAFICO
ALLEGATO ALLA CONC. ED.
RILASCIATA IN SANATORIA
L. N° 47 DEL 28.2.85

IL TECNICO

Prop. Istituto interdiocesano per il sostentamento del Clero diocesano di Apuania e Pontremoli com. Massa

Lavoro Stalla e Fienile

Tav. N. 1 Pianta

Rapp. 1:100

Progetto in sanatoria

Schema Rapp 1:200

Approvato dal Sindaco alle condizioni indicate nella concessione edilizia N. 019 del 3-09-88
Dirigente Sett. Urbanistica
(Arch. Pierluigi Bessi)

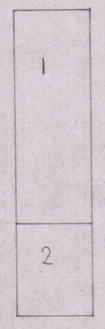

1 ML. 9.20 · 3.40 MQ. 31.2
2 ML. 3.90 · 3.40 MQ. 13.26
MQ. 44.54
MQ. 44.54 · 2.37 MC. 74.13

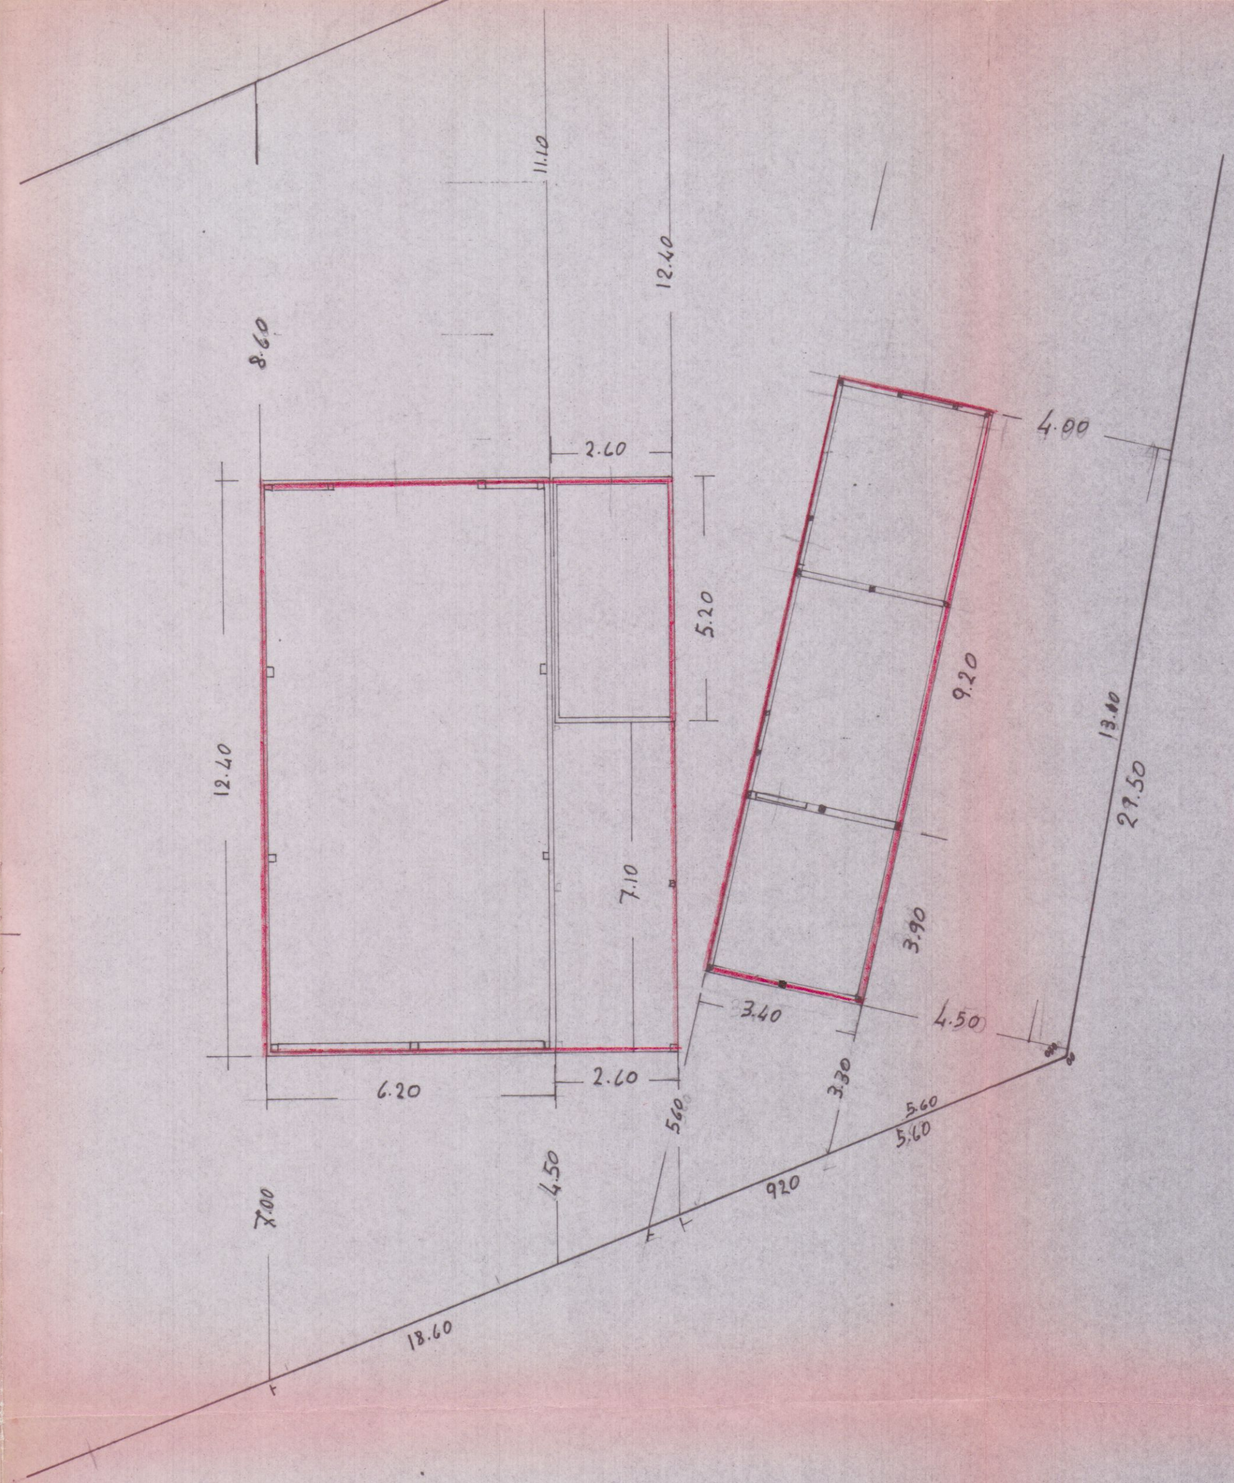

COMUNE DI CARRARA
ELABORATO GRAFICO
ALLEGATO ALLA CONC. ED.
RILASCIATA IN SANATORIA
L. N° 47 DEL 28.2.85

IL TECNICO

Prop.	Istituto Interdiocesano per il sostentamento del Clero diocesi di Apuana e Pontremoli com. Massa
Lavoro	Baraccone. Box. Fienile Pianta. Prospetti. Sezione
Tav. N 3	Rapp. 1:100

Progetto in sanatoria

Schema Rapp 1:200

Approvato dal Sindaco alle condizioni indicate nella concessione edilizia N. 019 del 3.09.88
Dirigente Sett. Urbanistica
(Arch. Pierluigi Bessi)

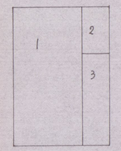

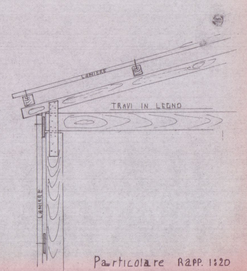

Particolare Rapp. 1:20

1 - ML 6.20 x 12.40 MQ 76.88
2 - ML 2.60 x 5.20 MQ 13.52
3 - ML 2.60 x 7.20 MQ 18.72

1 - MQ 76.88 · 4.25 MC 326.74
2 - MQ 13.52 · 2.20 MC 29.74
3 - MQ 18.72 · 3.25 tetto

Volume esterno MC. 356.48

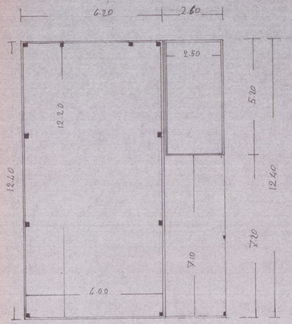

Pianta

Prosp. OVEST

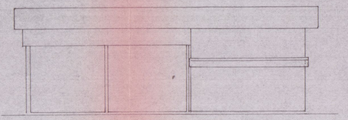

Prosp. EST

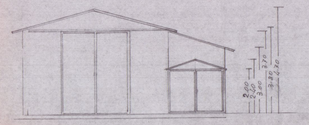

Prosp. NORD

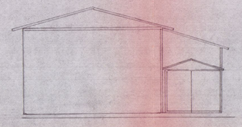

Prosp. Sud

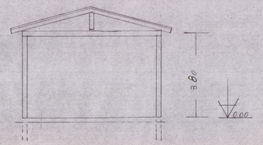

Sez. Trasv.

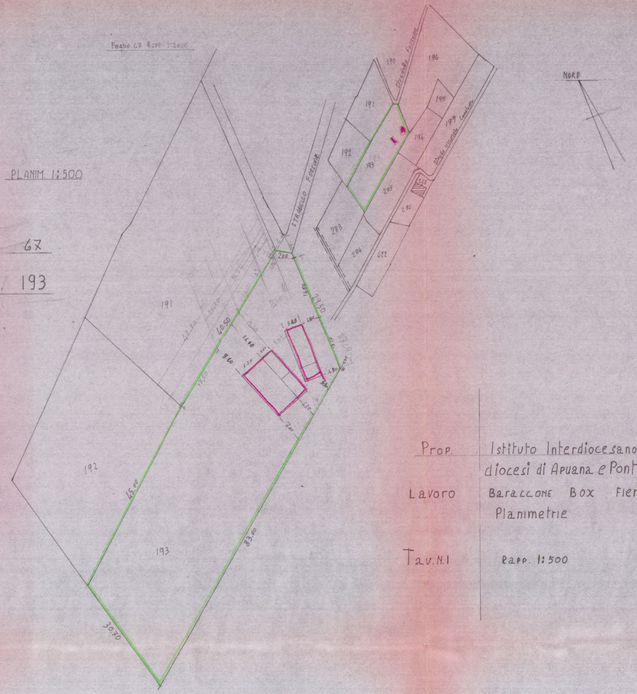

Prop.	Istituto Interdiocesano per il sostentamento del Clero diocesi di Apuana e Pontremoli com. Massa
Lavoro	Baraccone Box Fienile Planimetrie
Tav. N. 1	Rapp. 1:500