

15 FEB 1988

VARIANTE DI PROSPETTI - INTERNA -
CON INSERIMENTO DI LOCALE INTERRATO ALLO
AMPLIAMENTO DI PICCOLO FABBRICATO DI
CIVILE ABITAZIONE DI PROPRIETA'
VIOLA ~~1980~~ LOCALITA' FOSSOLA
VIA MONTEBELLO, 6 -

VARIANTE

PLANIMETRIA 1:1000
FOGLIO N° 51 - mappa 94-171

APPROVATO
4 GIU. 1988
CONTROLLATO
IL TECNICO


approvato concessione n° 6-N/11/85

SCALA 1:2500


VARIANTE

approvato dal Sindaco alle condizioni
della concessione edilizia originaria
n. 6 del 14/11/85
CAMPARA 13 LUG 1988



IL DIRIGENTE 1° DIPARTIMENTO
(Arch. Giulio Vantini)

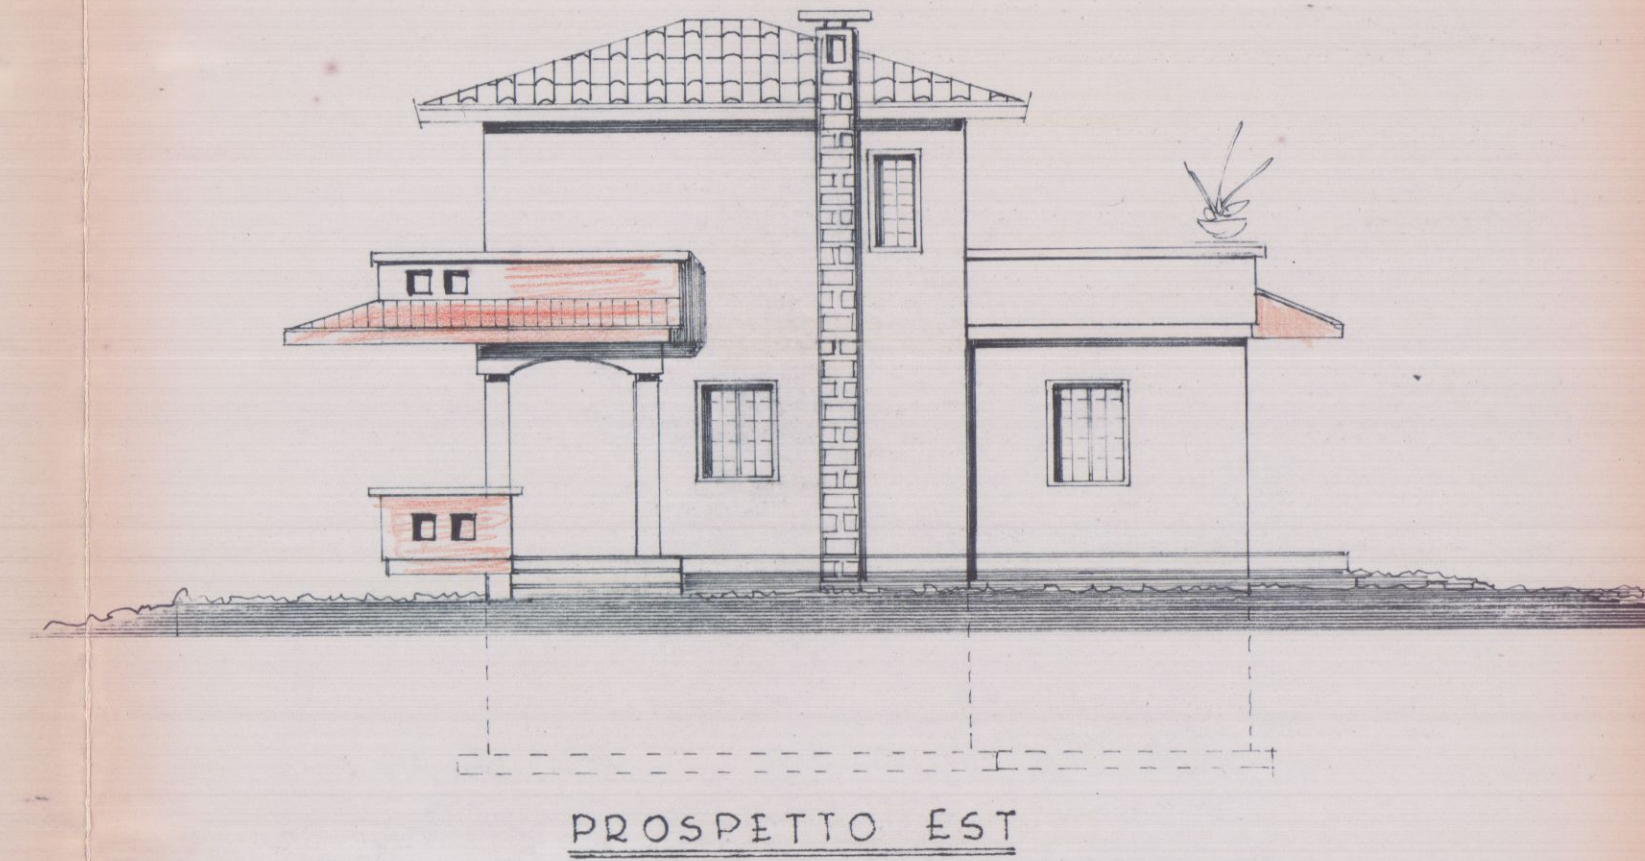


PROSPETTO EST

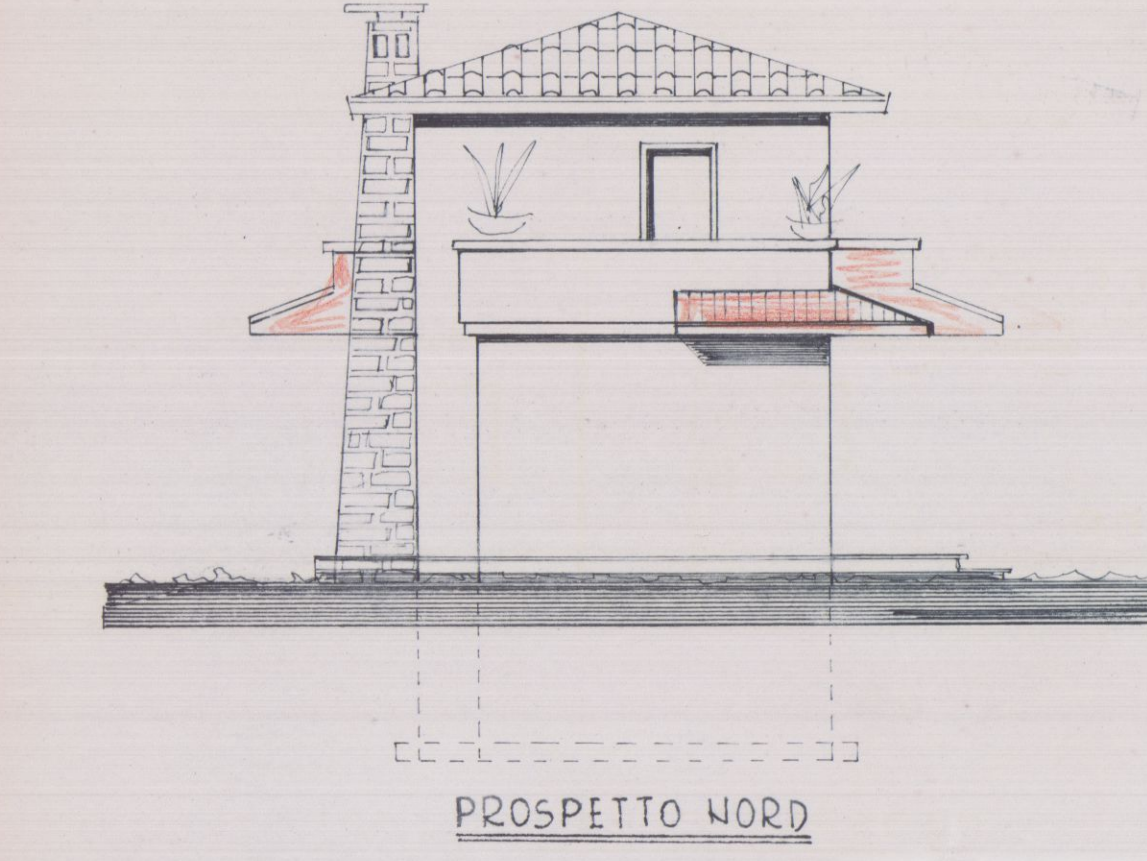


PROSPETTO NORD

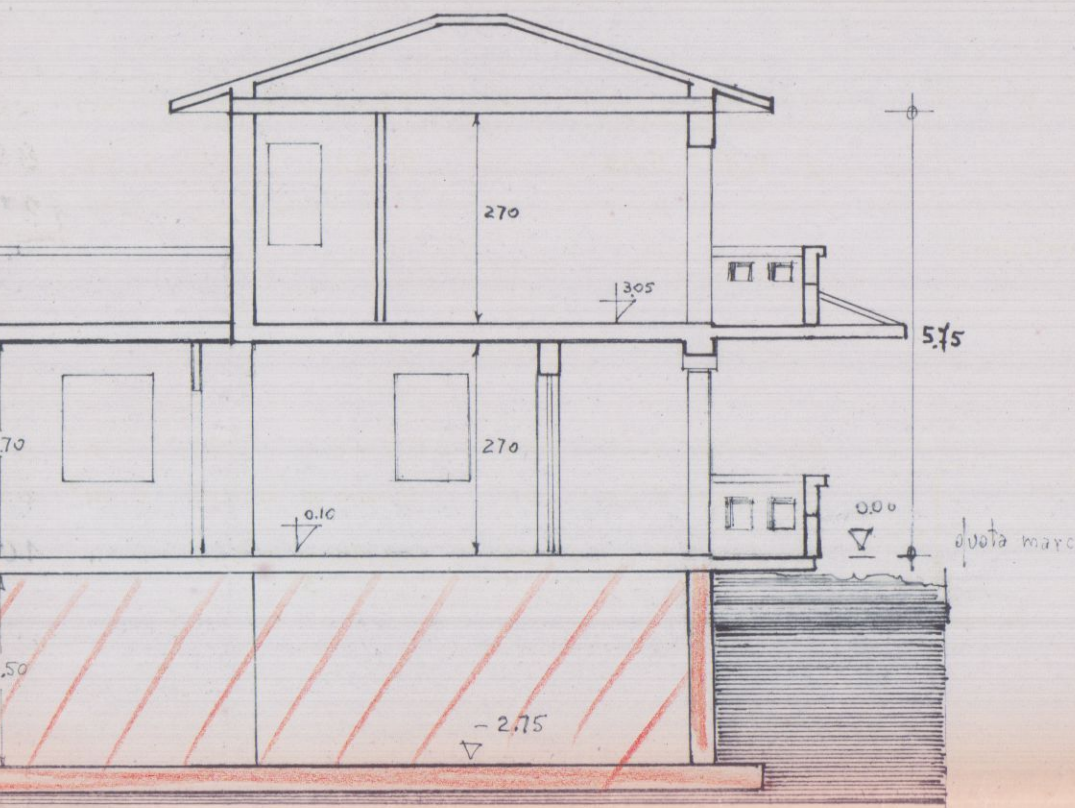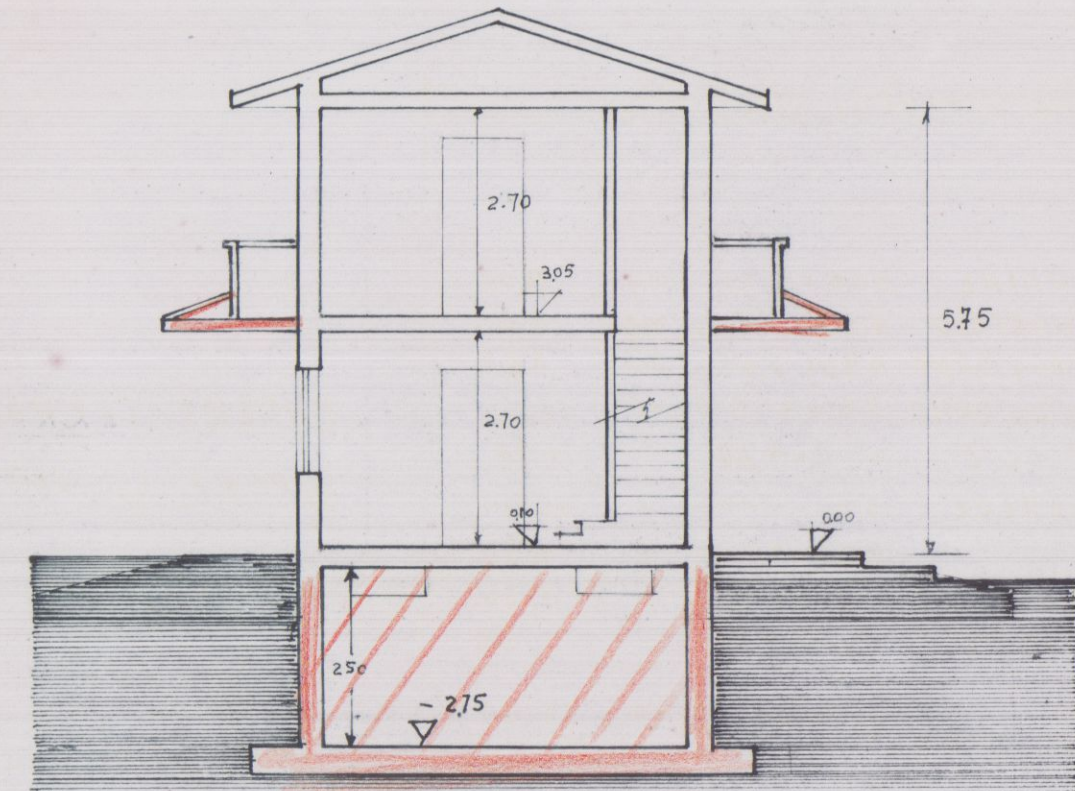

SEZIONE B-B

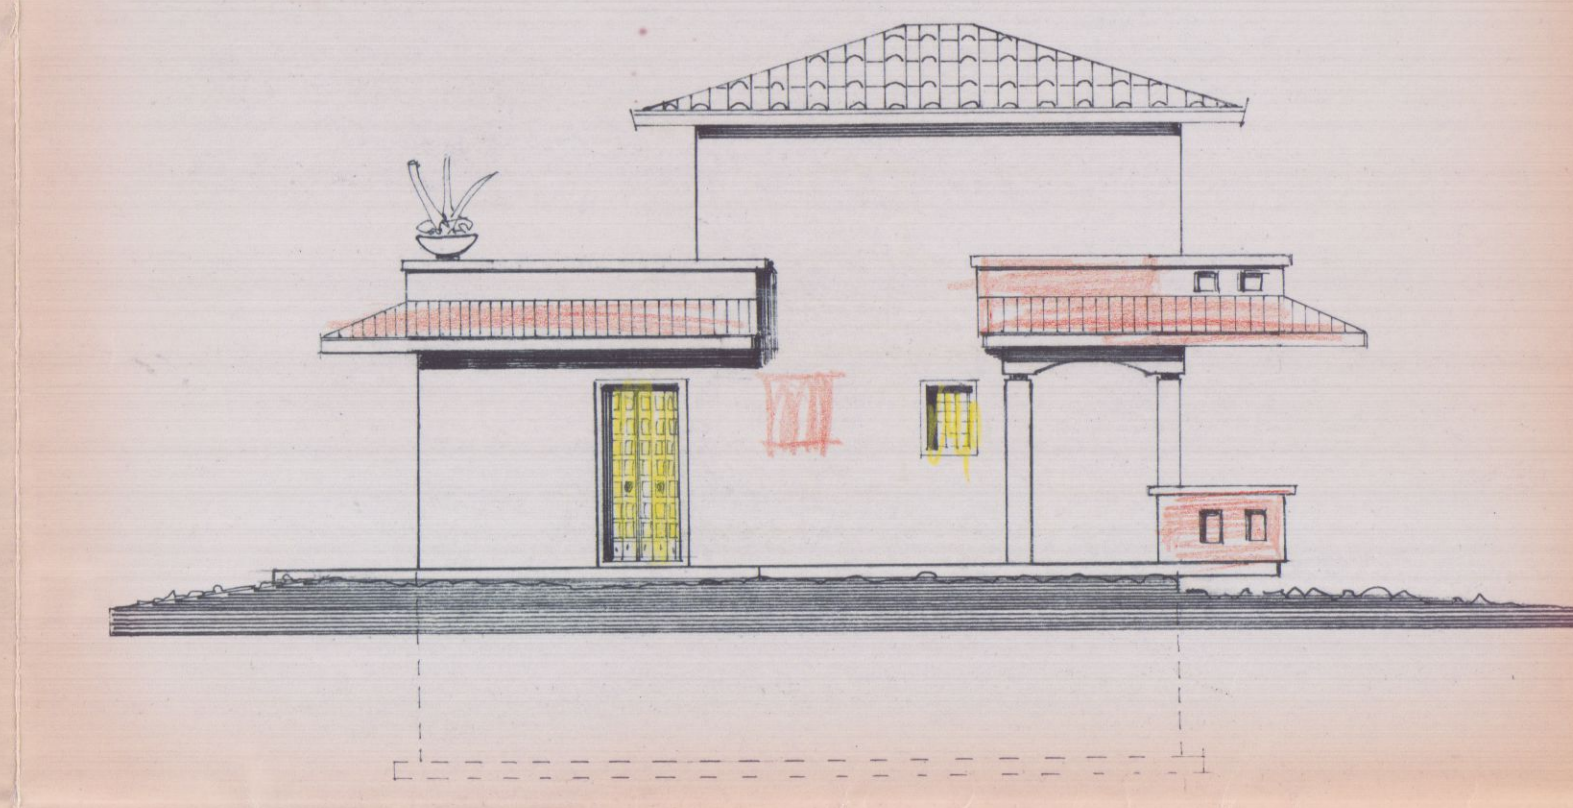

PROSPETTO OVEST

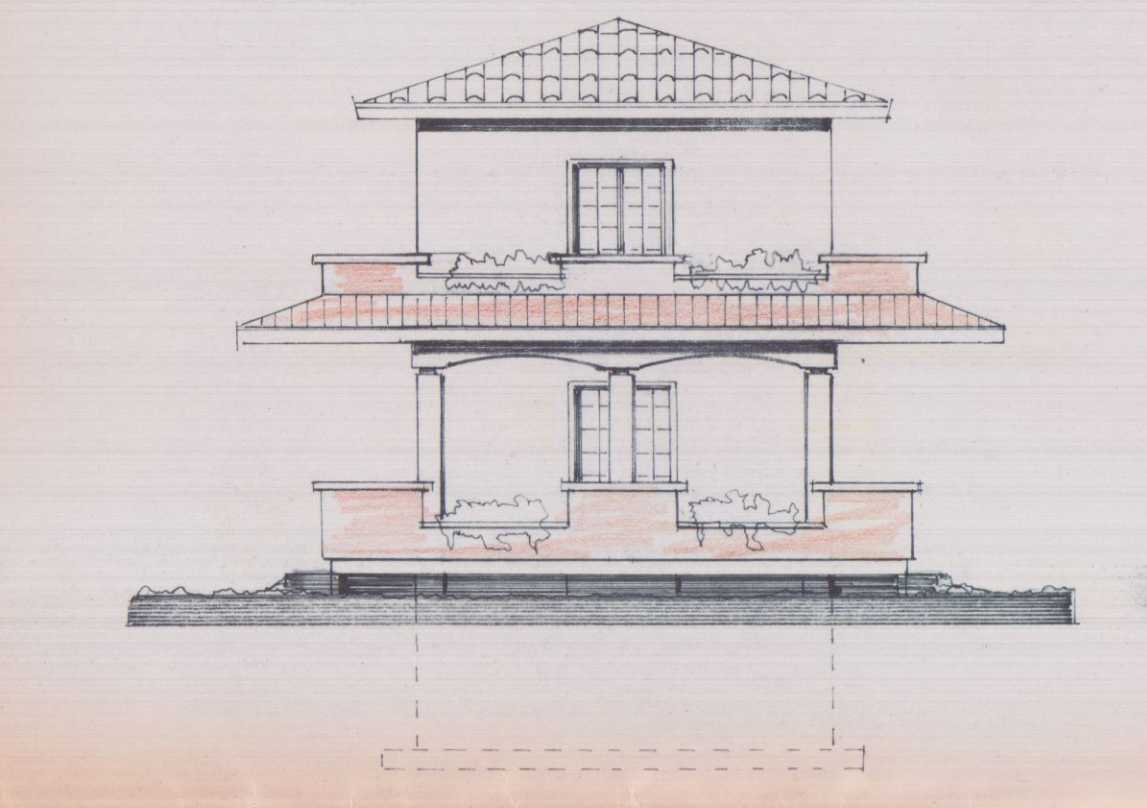

PROSPETTO SUD

SCHEMA SUPERFICI UTILI TOTALI:

CUCINA	3.00 x 2.70 = mq	8,10
INGRESSO	3.00 x 1.20 = mq	3,60
SOGGIORNO	0.90 x 4.00 = mq	3,60
SOGGIORNO	3.80 x 3.70 = mq	14,06
DOCCIA	1.20 x 1.60 = "	1,92
CAMERA	3.80 x 4.00 = "	15,20
"	1.30 x 1.00 = "	1,30
DISIMP.	1.60 x 0.90 = "	1,44
BAGNO	1.60 x 2.80 = "	4,48
SOTTANO	mq	54,30

DA PROGETTO DI VARIANTE:
LOCALE INTERRATO: mq. 42,16 (netti)


CALCOLO SUPERFICI * VOLUMI

DA PROGETTO DI VARIANTE	1) 3,70 x 4,60 = mq	17,02	x h. 2,50 = m³	42,55
	2) 6,30 x 5,40 = mq	34,02	x h. 2,50 = m³	85,05
			sommato	m³ 127,60


1) 3,70 x 4,60 = mq	17,02	x h. 2,90 = m³	49,50
2) 4,00 x 5,40 = mq	21,60	x h. 3,05 = m³	65,88
3) 2,00 x 5,40 = mq	10,80	x h. 3,05 = "	32,94

1) 6,30 x 5,40 = "	34,02	x h. 2,70 = "	91,85
		sommato	m³ 218,21

SUPERF. TERRENO: mq. 610
SUPERF. COPERTA: mq. 51

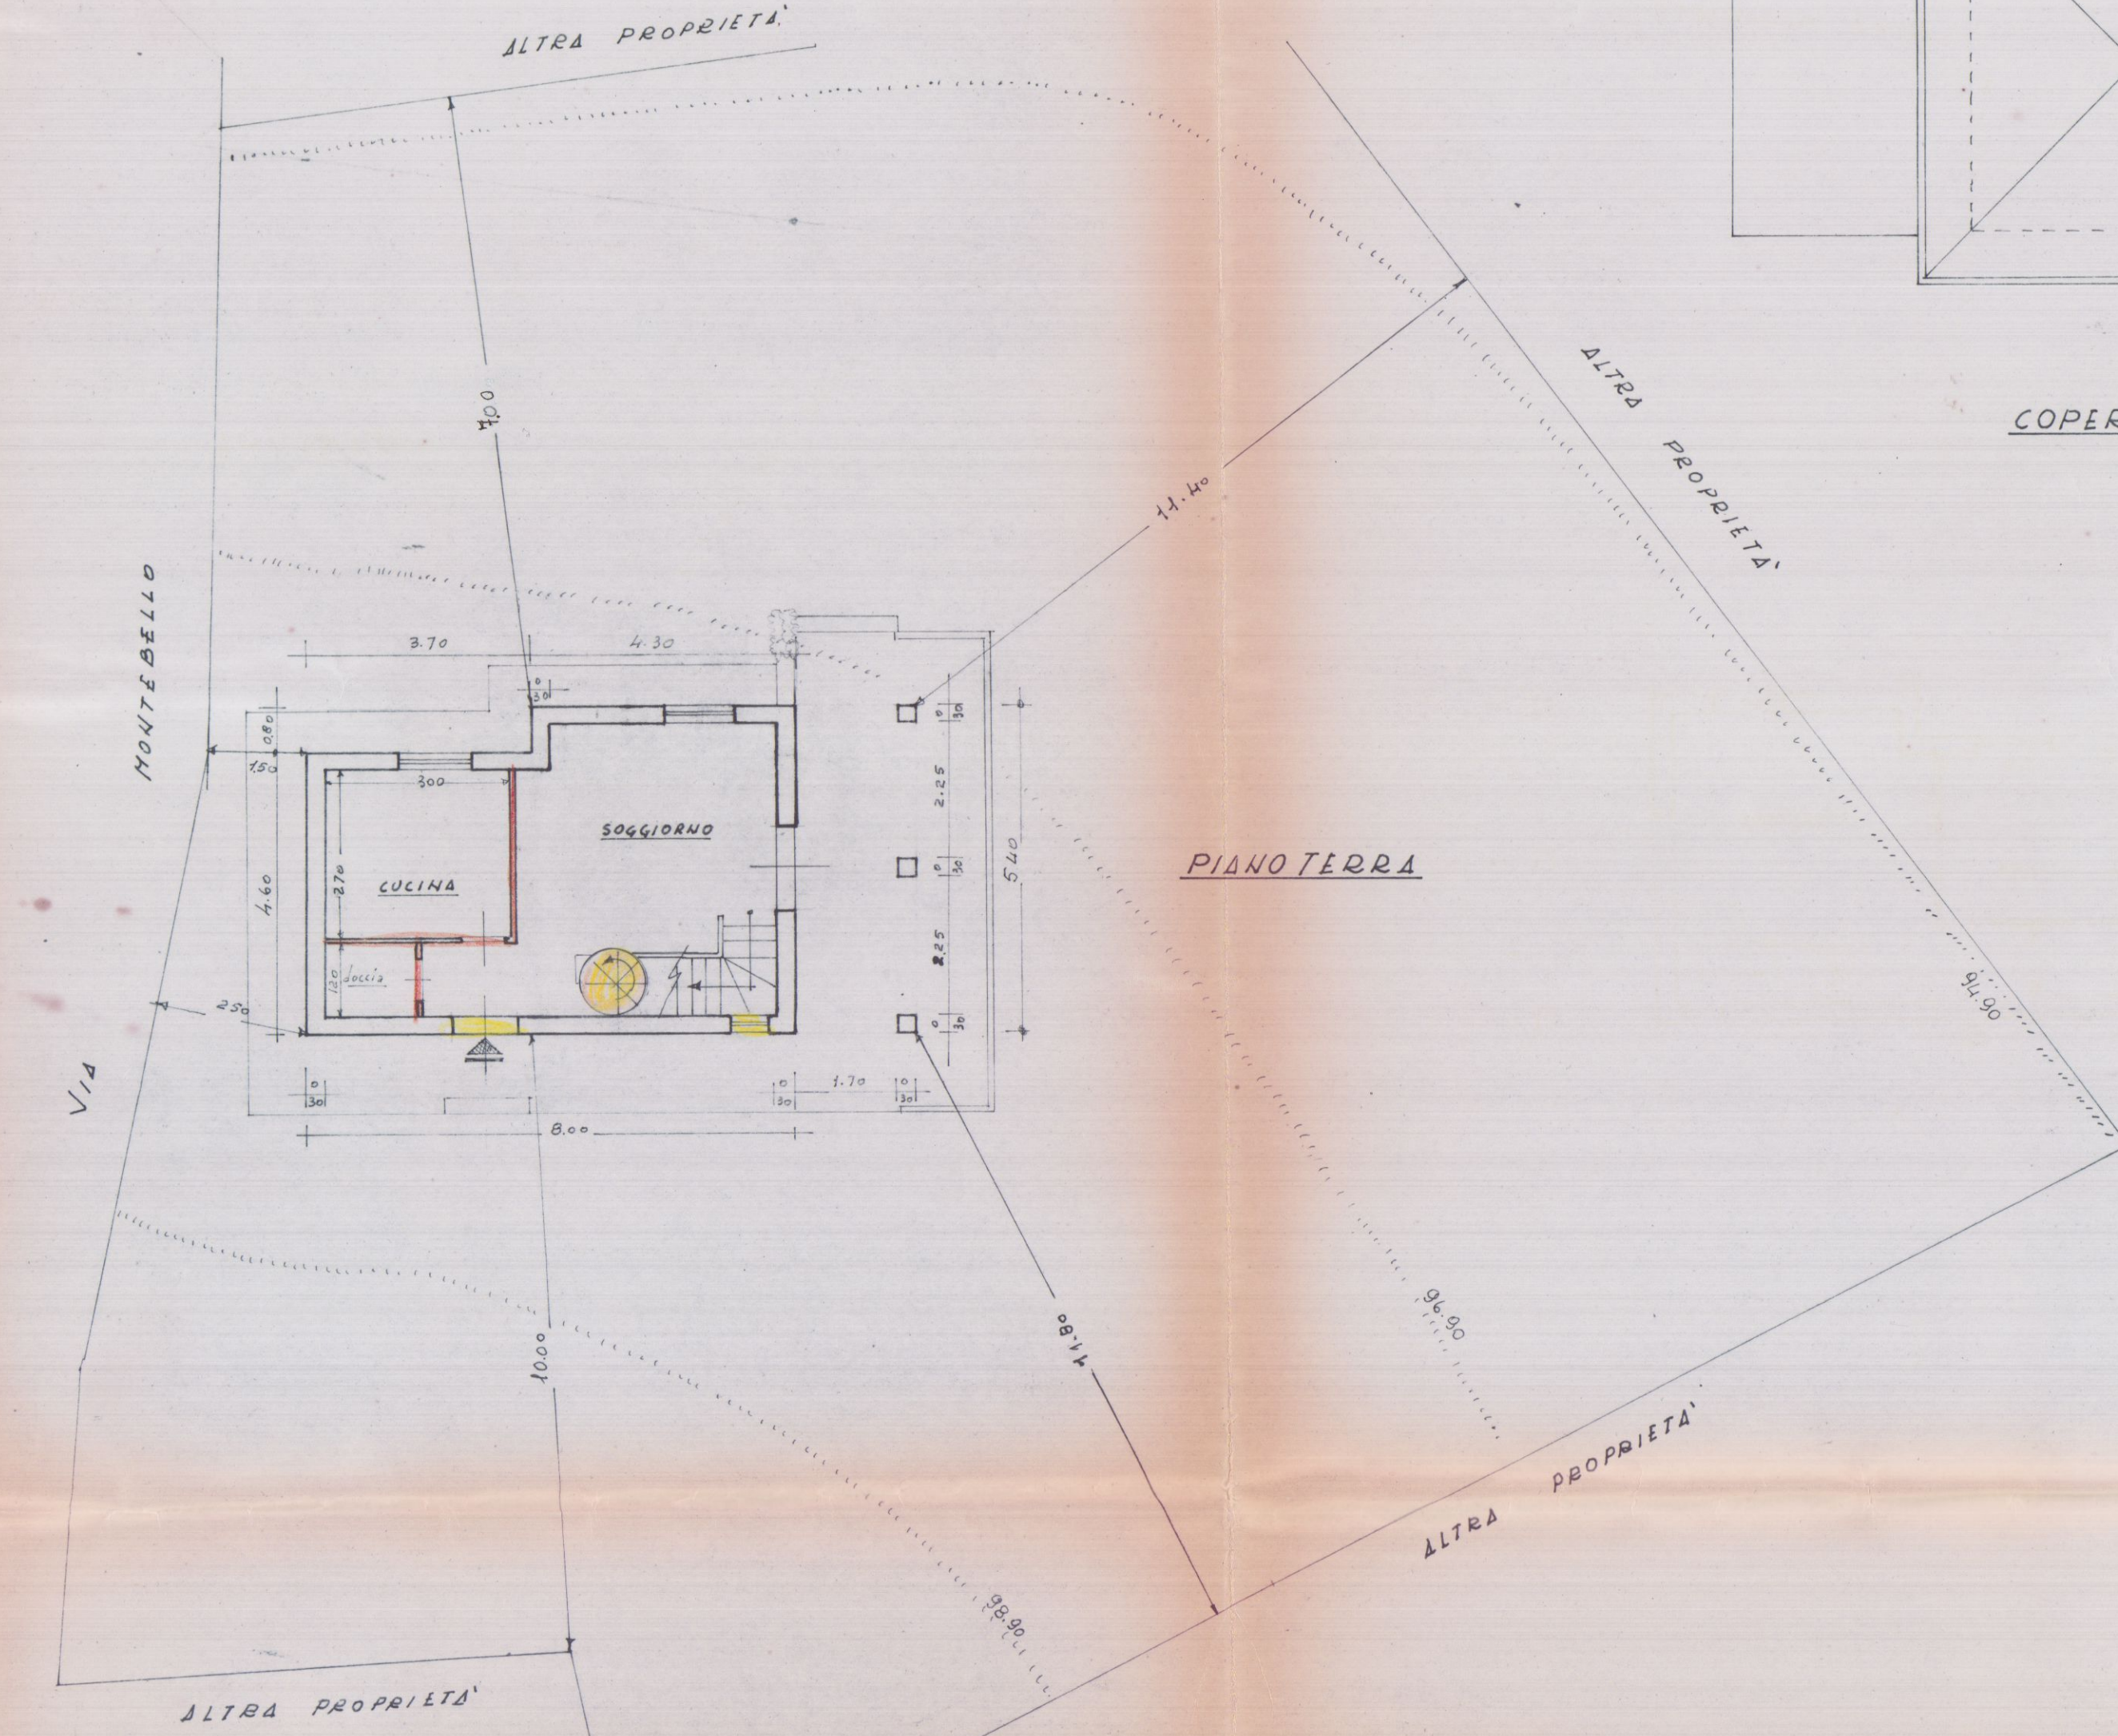


COPERTURA

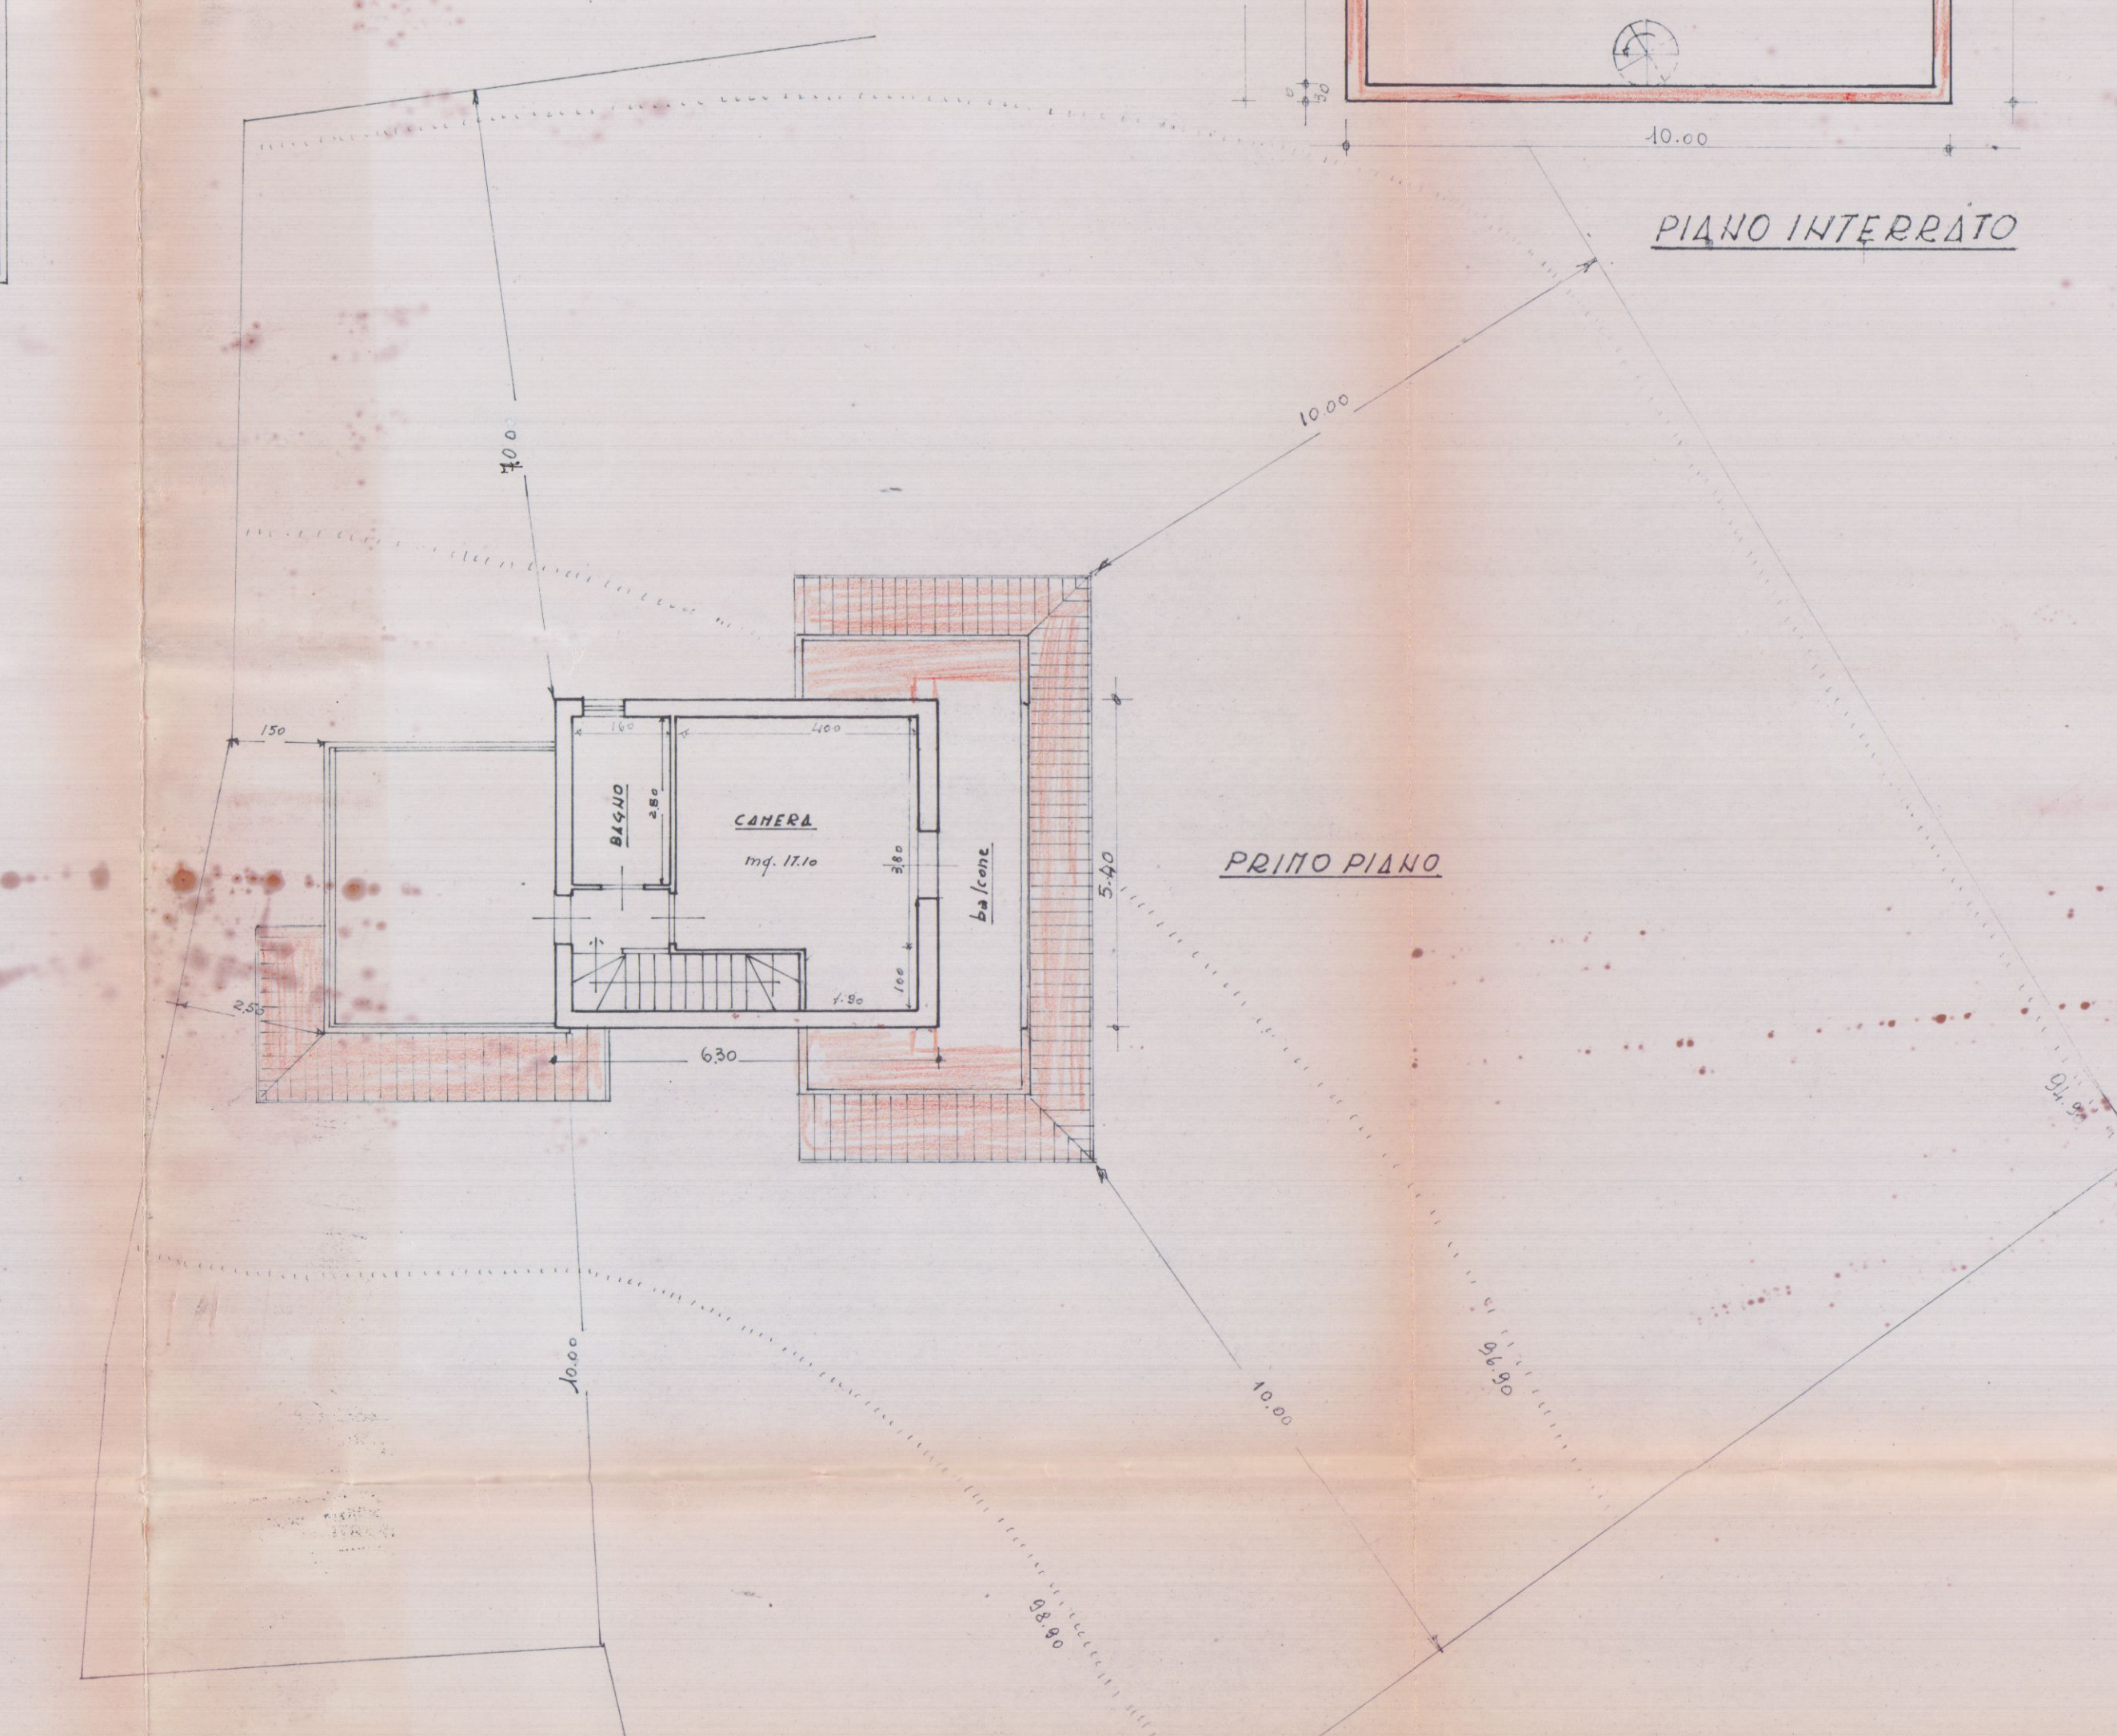


PRIMO PIANO


PIANO INTERRATO

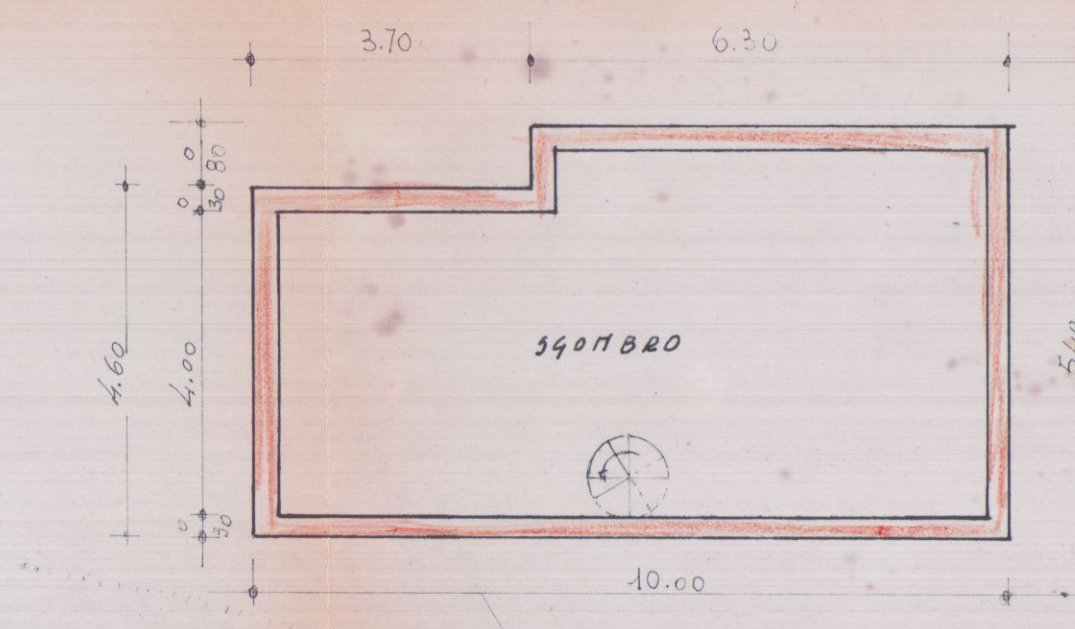

FOSSA SETTICA-A TRE CAMERE

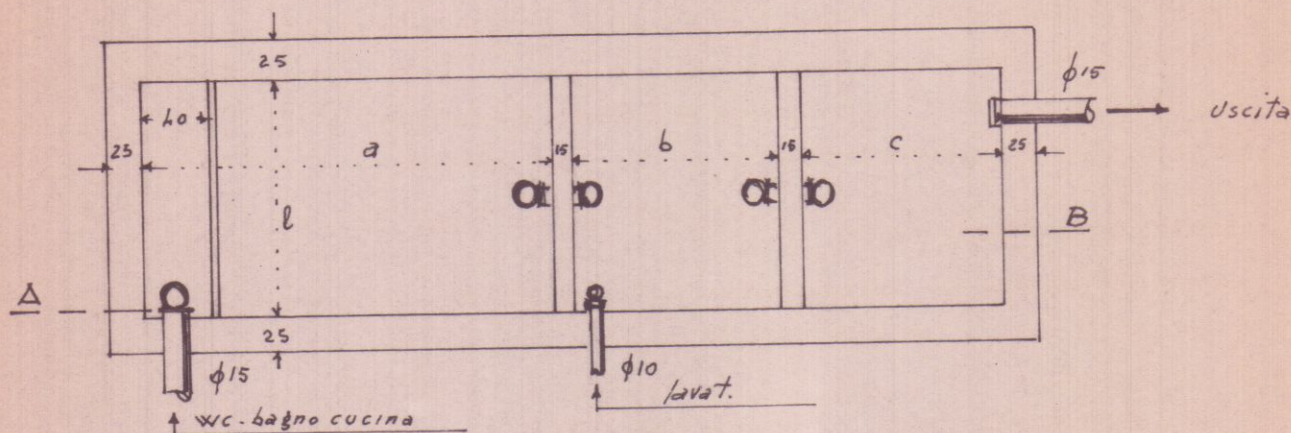


PIANTA

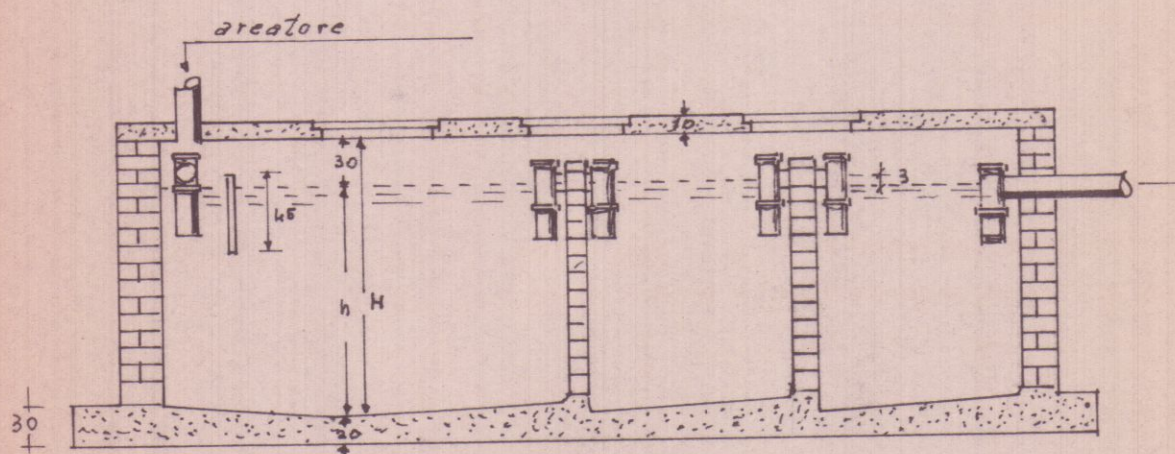


SEZIONE A-B

VALI UTILI	N° PERSONE	CONSU MO M. GIORNI ALIERO	DIMENSIONI SUGGERITE						VOLUME UTILE			VOLUME TOTALE		
			LUNGHEZZE			LARG. MURAZZA	ALTER. LIQUID	ALT. TOTALE	litri 1° CA	litri 2° CA	litri 3° CA	litri 1° CA	litri 2° CA	litri 3° CA
			1° CA.	2° CA.	3° CA.									
			a	b	c	l.	h.	H						
27	40	4000	270	135	135	150	150	180	6070	3030	3030	7300	3650	3650

POZZO PERDENTE

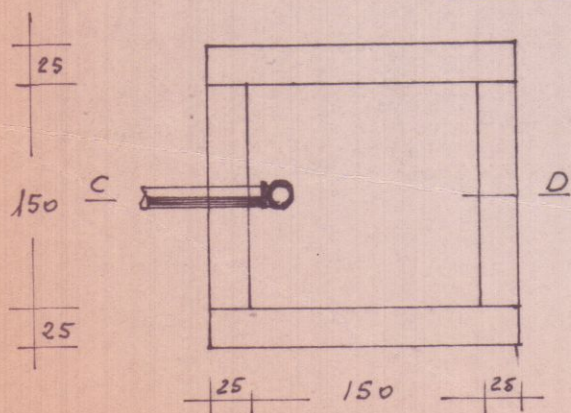

PIANTA

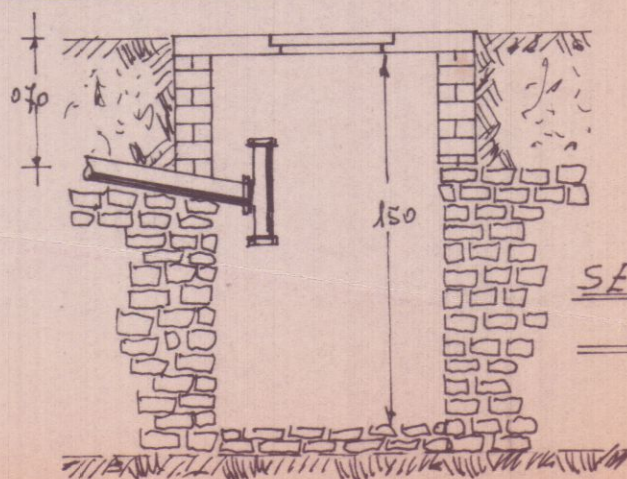

SEZIONE
C-D

* 100 * 150 * 100 *