


27 FEB 1981  
PROGETTO DI RECINZIONE DI UN TERRENO  
SITO IN MARINA DI CARRARA

VIA DEI MILLE  
PROPR.: EDILSAS SRL BOLZANO



**APPROVATO**  
TECNICO  
16 APR 1981  
DOTT. ING. A. DAZZI  
ALBO DEGLI INGEGNERI - CARRARA

Approvato dal Sindaco alle condizioni indicate  
16 APR 1981  
UFFICIO URBANISTICO  
MAREMBOLO  
MAREMBOLO

Fg. 96  
Mapp. 377-378-379-380  
561-333-332

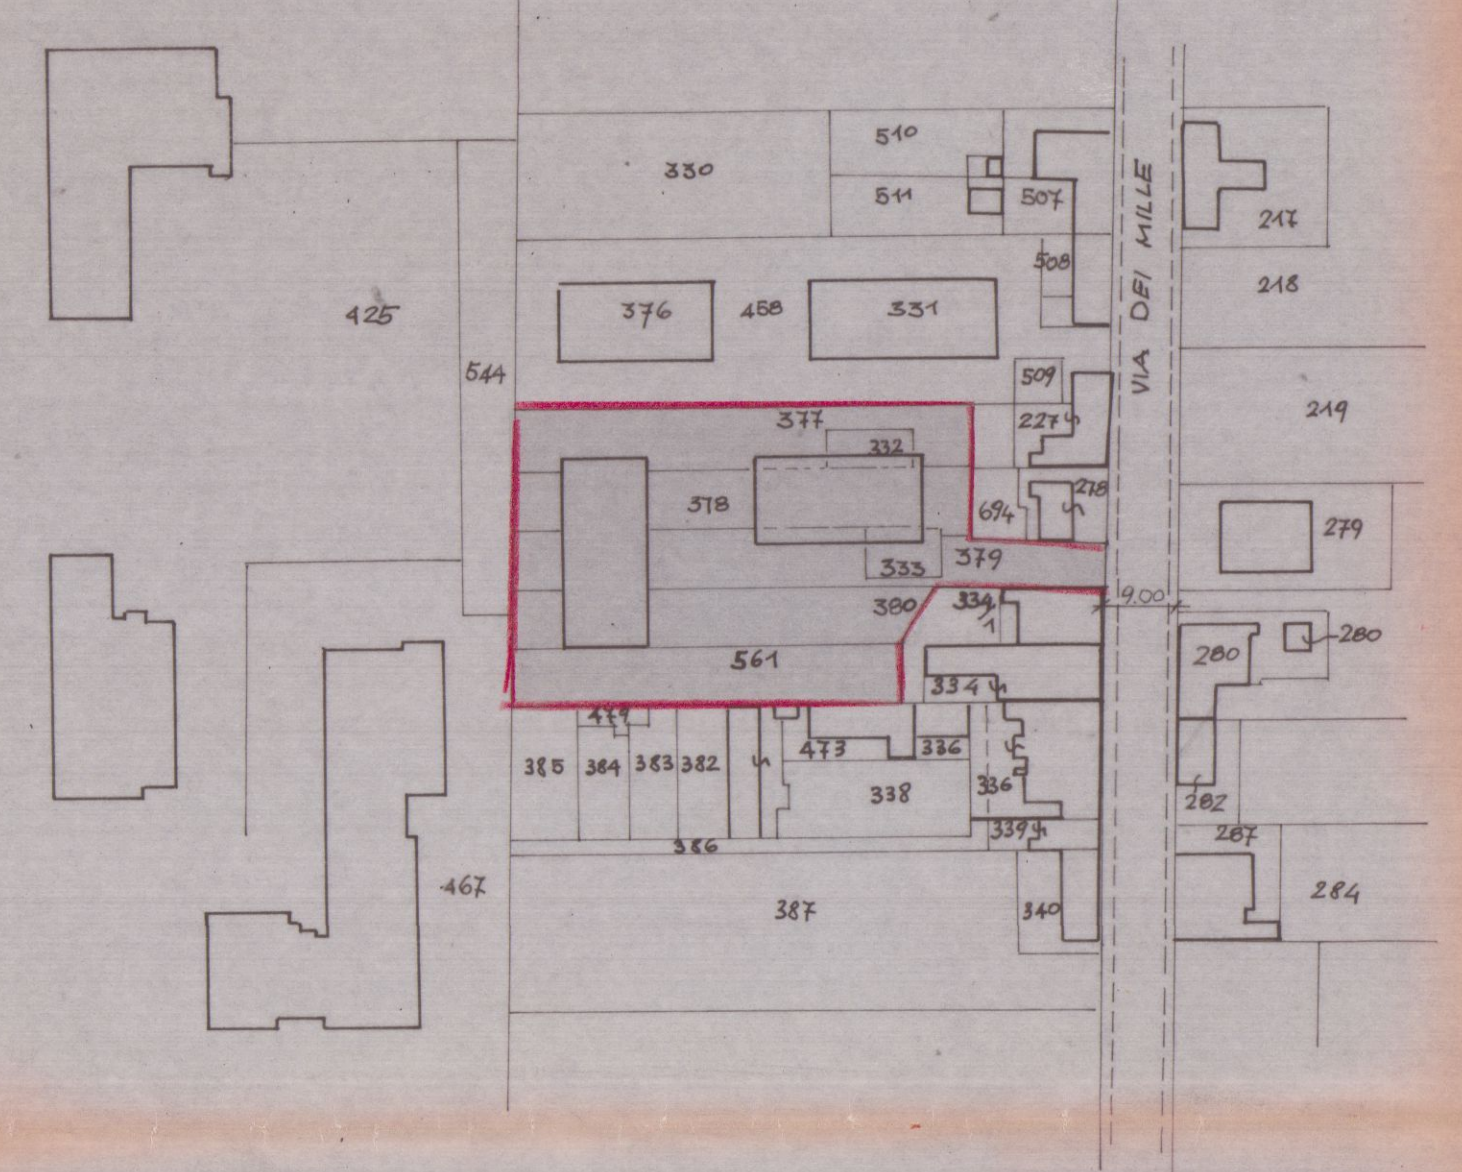

PIANTA 1:200

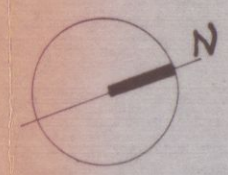
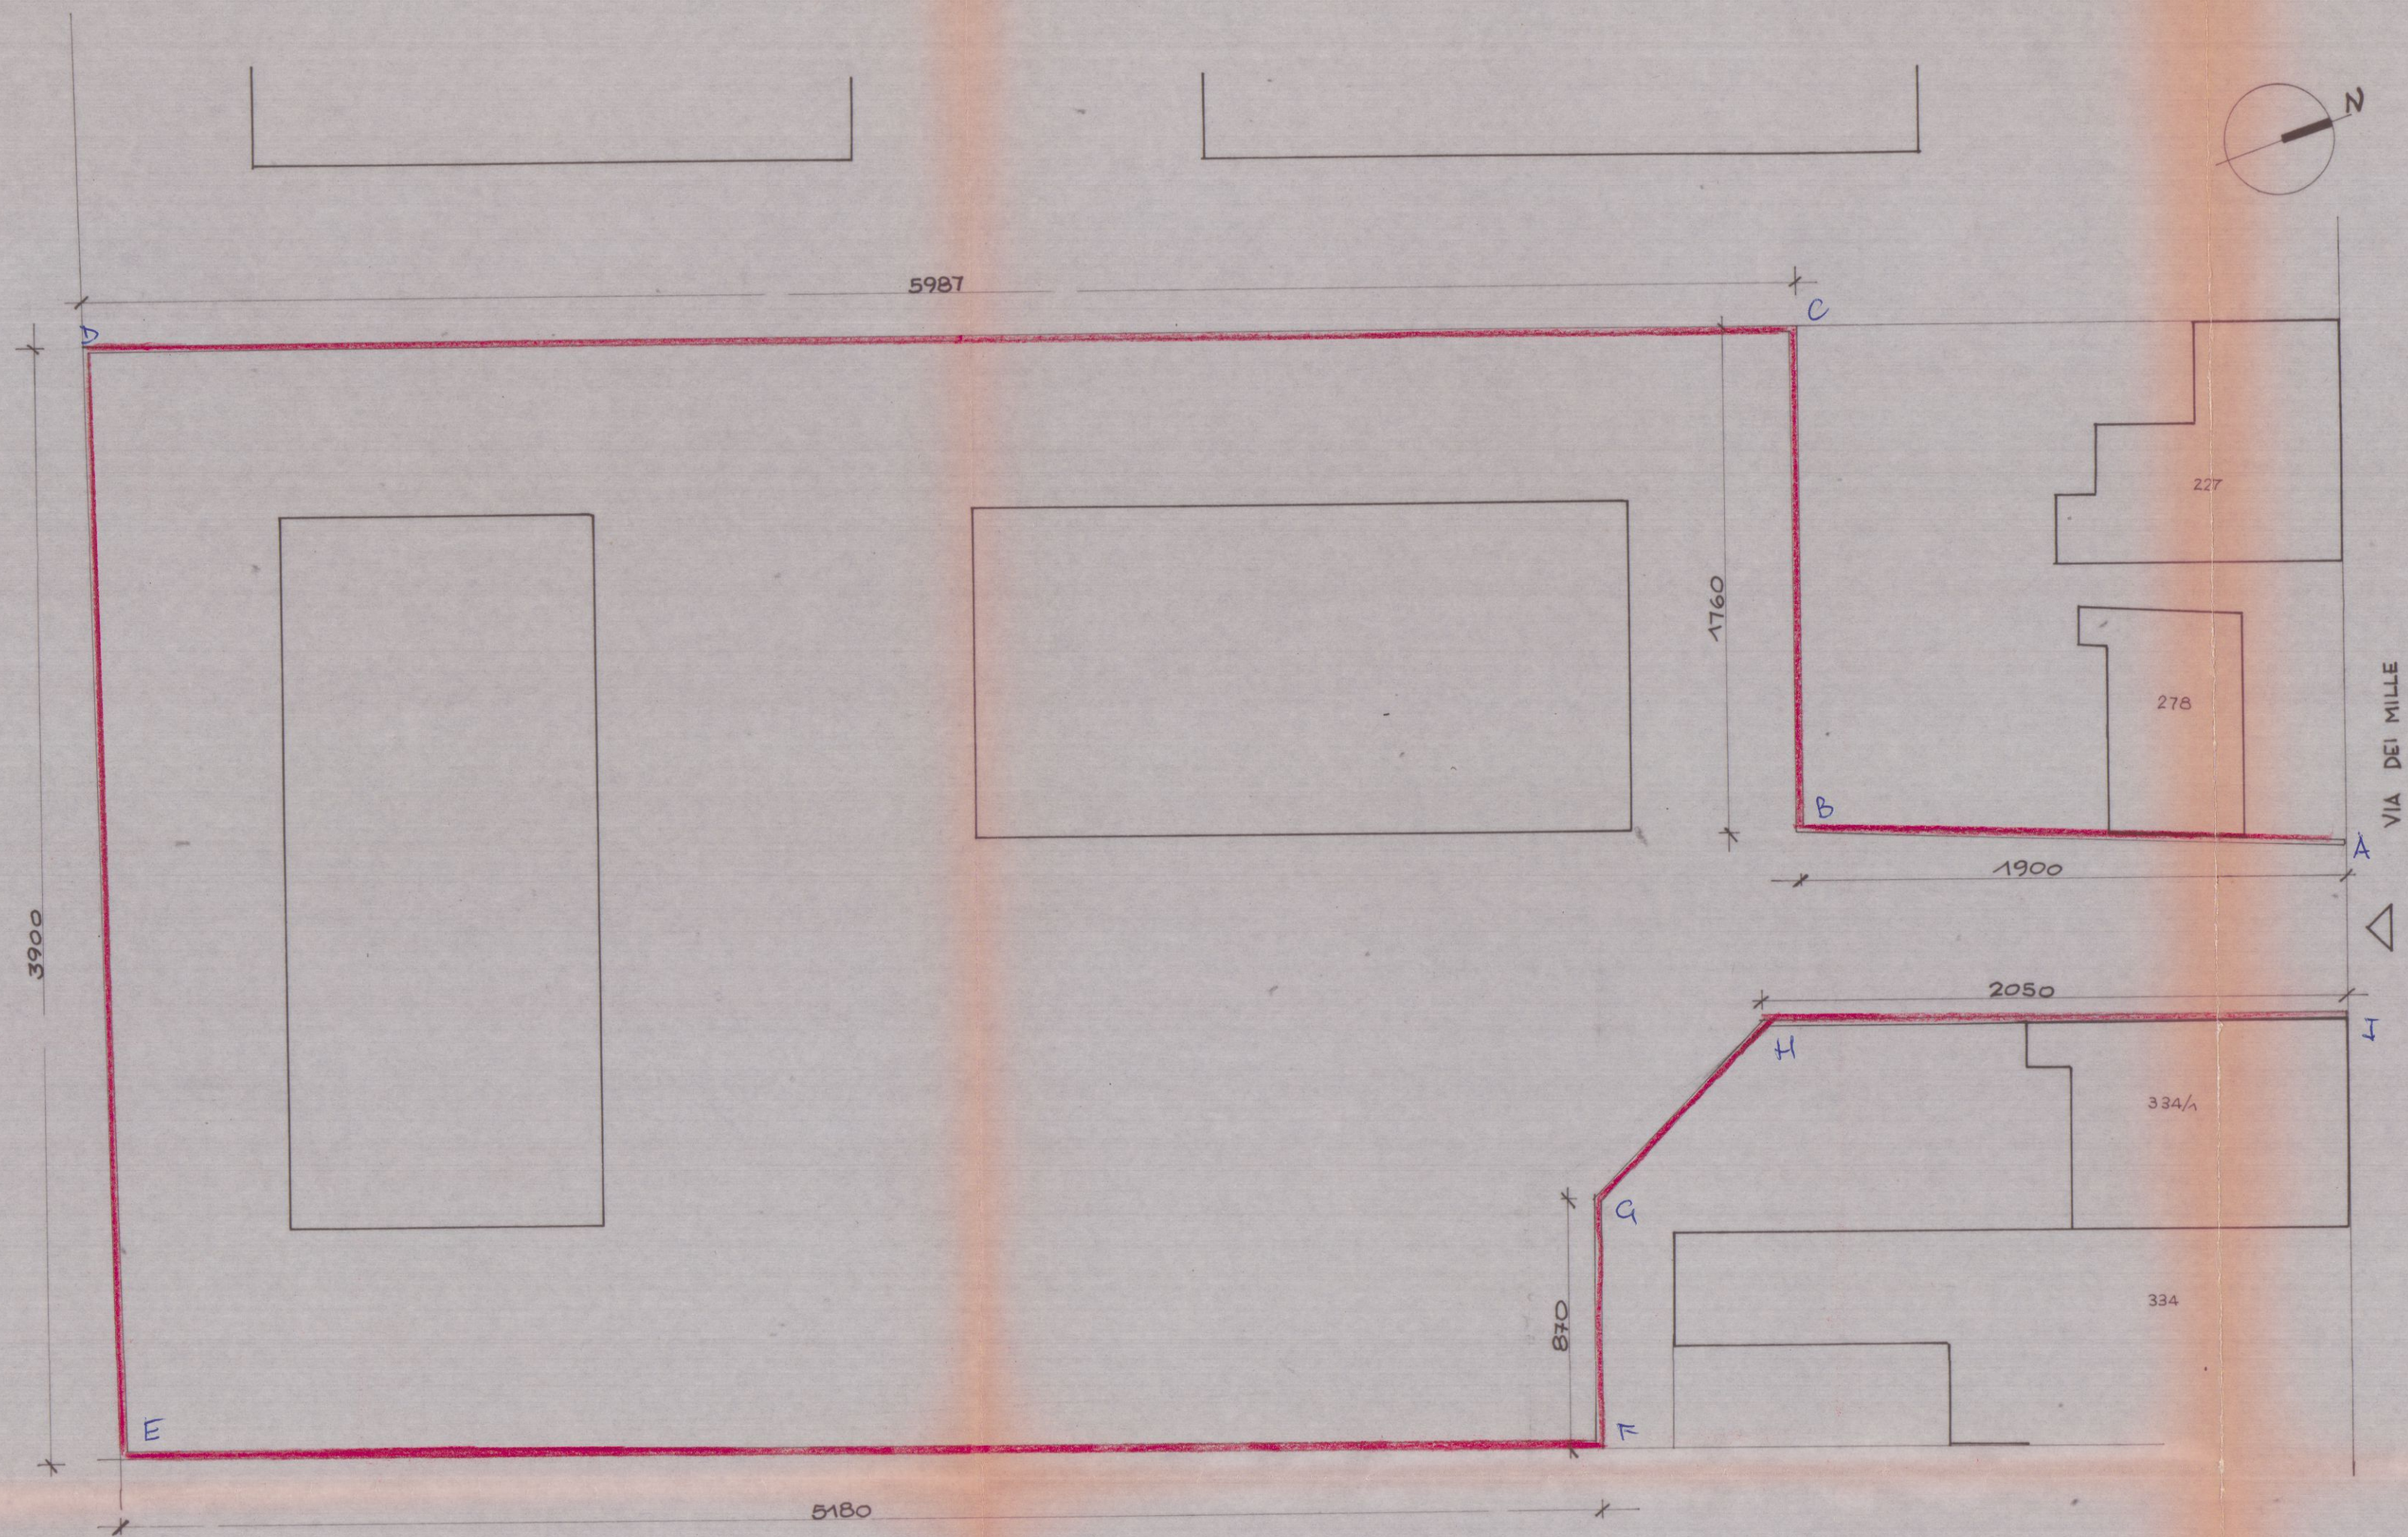


CORRENTI POSTALI  
ATTESTAZIONE  
di accreditamento di  
L. 4000

sul C/C N. 153007  
eseguito da Aldo Dazzi  
via Caracciolo 33  
CAP 51033 Carrara  
località Carrara  
addi 16.4.1981

276 16 288  
Bollo lineare dell'Ufficio accettante  
UFFICIALE POSTALE  
Bollo a data N. del bollettario ch  
data progress.

PROSPETTO SUD 1:100

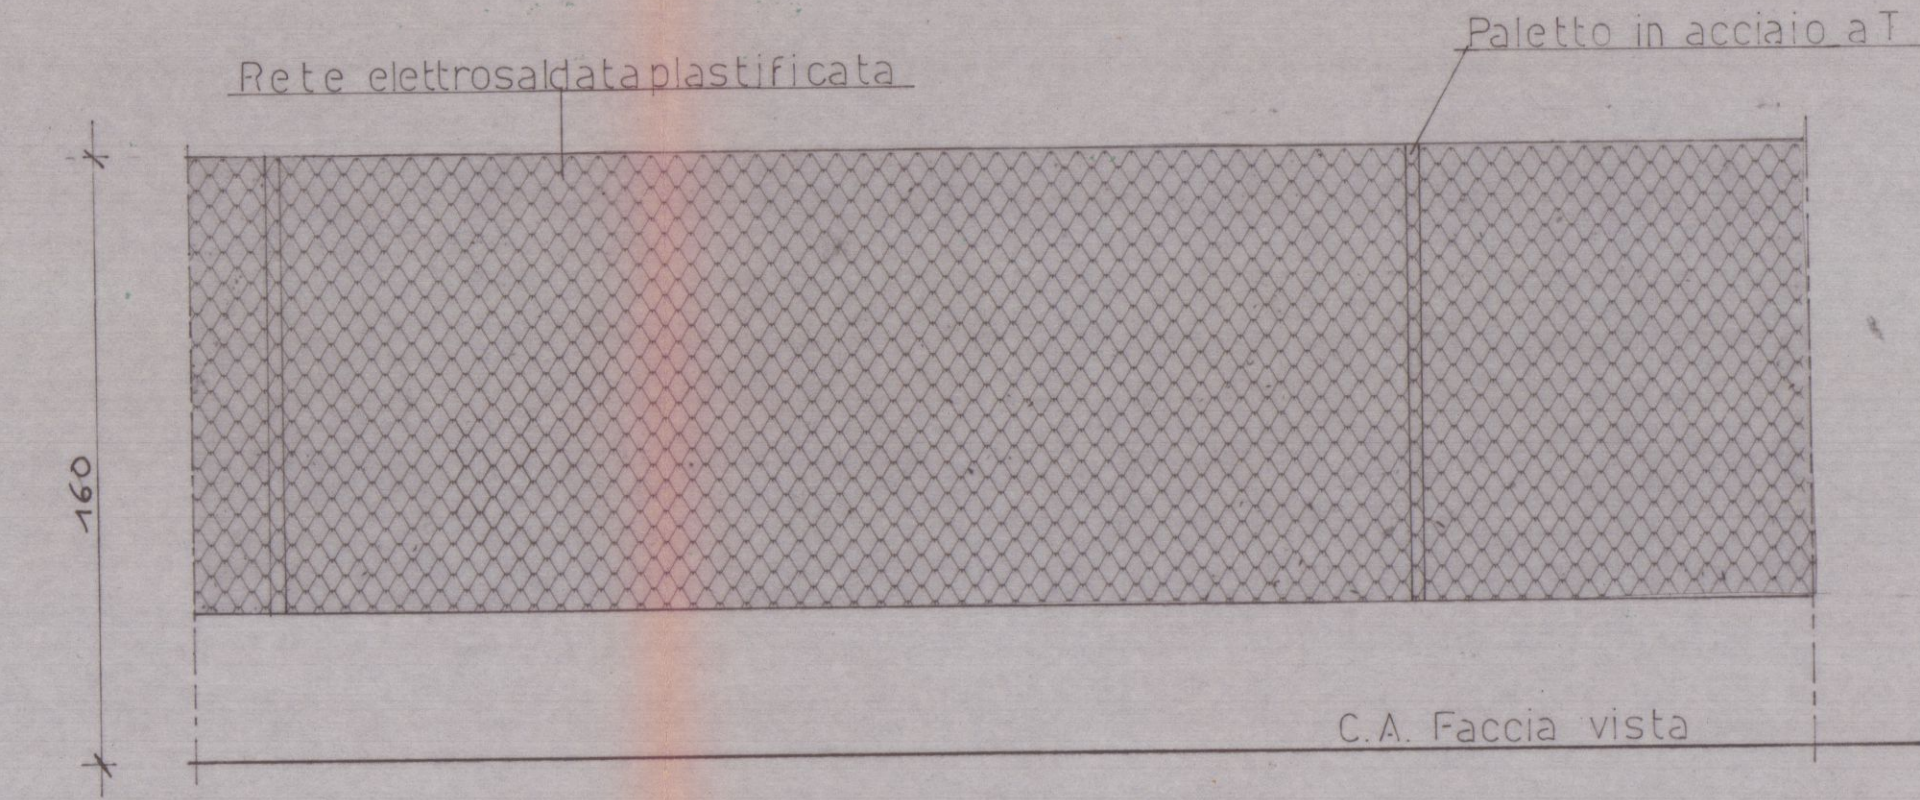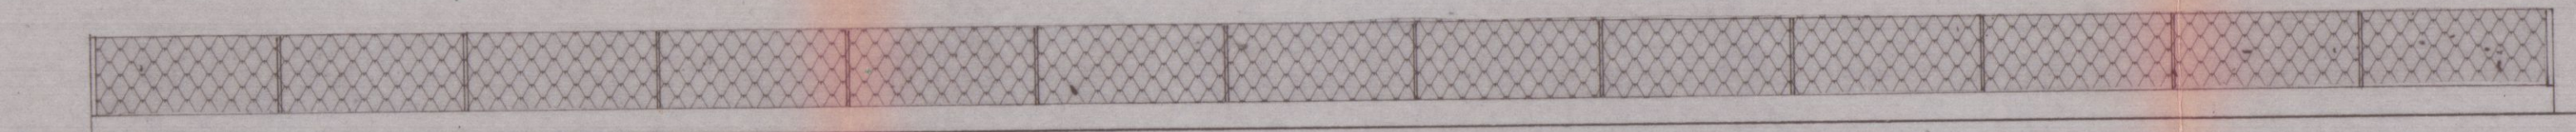

PROSPETTO LATO A-B-C-D-E-F-G-H-I  
SCALA 1:20

