


STUDIO DI ARCHITETTURA

Via Fondamento n°6 SARZANA(SP) Tel. 0187/620657 C.A.P. 19038

Dott. Arch. ENNIO TONELLI

Codice Fiscale: TNL NNE 55L01 D629B

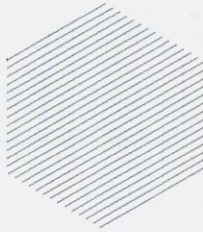

NULLA OSTA PER LA TUTELA DEI CARATTERI STORICI,
CULTURALI, ARCHITETTONICI ED ESTETICI

COMMITTENTI: GIUNTONI MIRCA, nata a Carrara il
03/03/1962 domiciliata in Marina di
Carrara Via Nazzario Sauro n°62
CLAUDIO BRANI, nato a Carrara il
20/08/1956 domiciliato in Marina di
Carrara Via Nazzario Sauro n°62

LOCALITA': Marina di Carrara Via Nazzario Sauro n°62

PLANIMETRIA scala 1:50
PROSPETTO FRONTE STRADA scala 1:50
SEZIONE A-A' scala 1:50
SEZIONE B-B' scala 1:50
PARTICOLARE SEZIONE A-A' scala 1:10
PARTICOLARE SEZIONE B-B' scala 1:10
VISTA ASSONOMETRICA scala adattata

Data: 28-03-06

Progressivo: 001




IL PROPRIETARIO

Ennio Tonelli

IL TECNICO



ESTRATTO DI MAPPA scala 1:1000

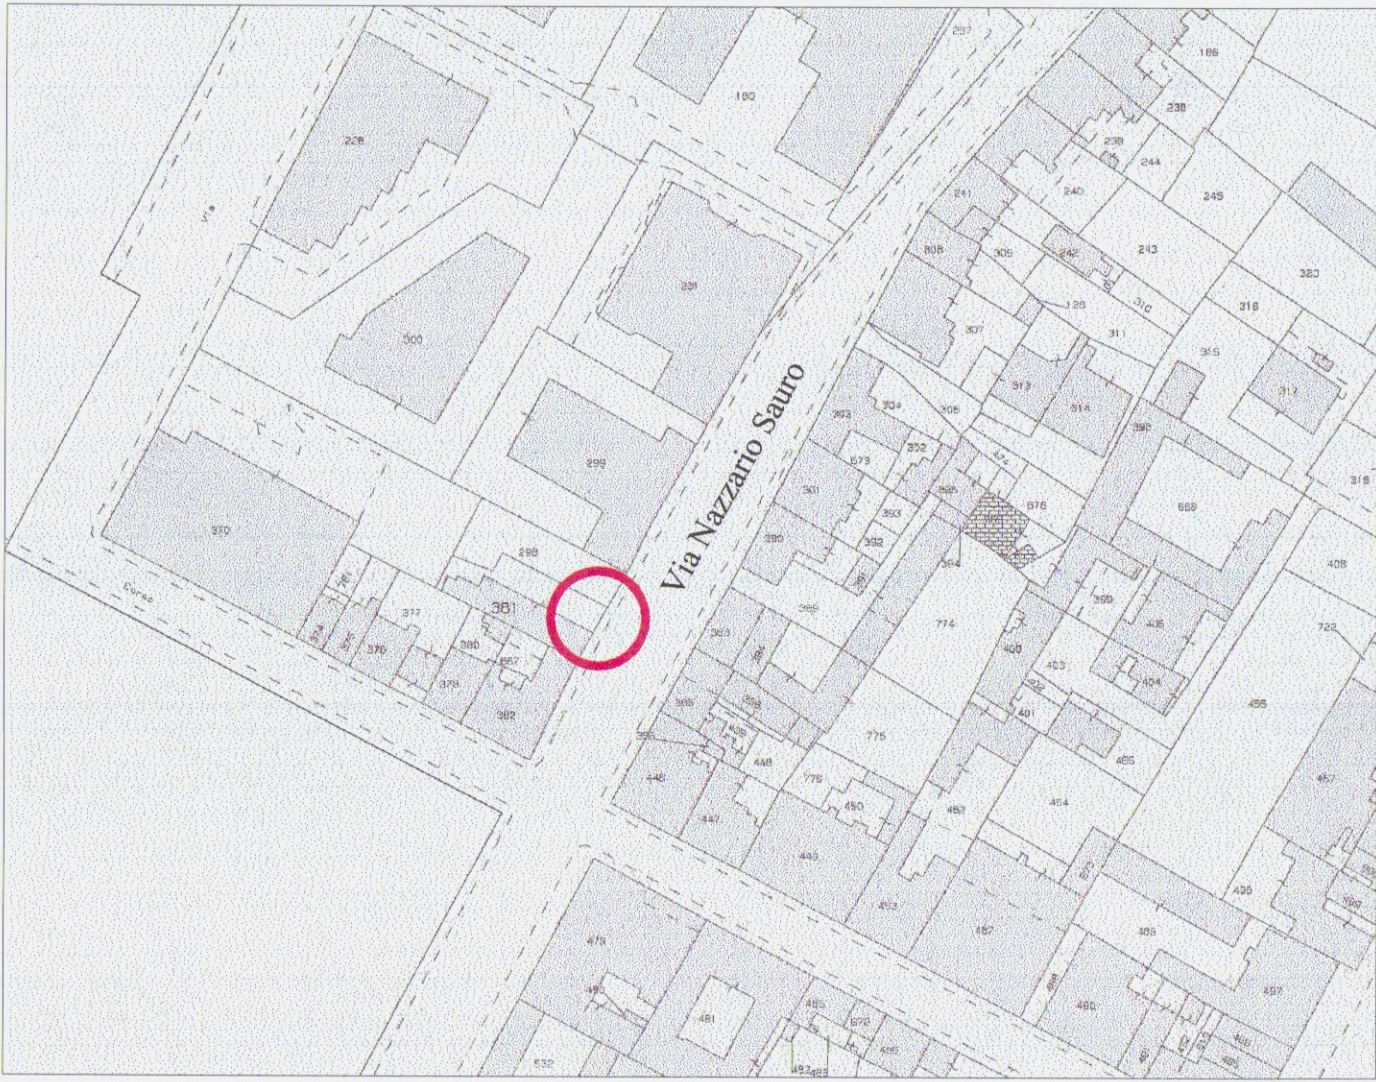

VISTA ASSONOMETRICA scala adattata




STATO ATTUALE


STATO DI PROGETTO

STATO DI RAFFRONTO


PLANIMETRIA Scala 1:50

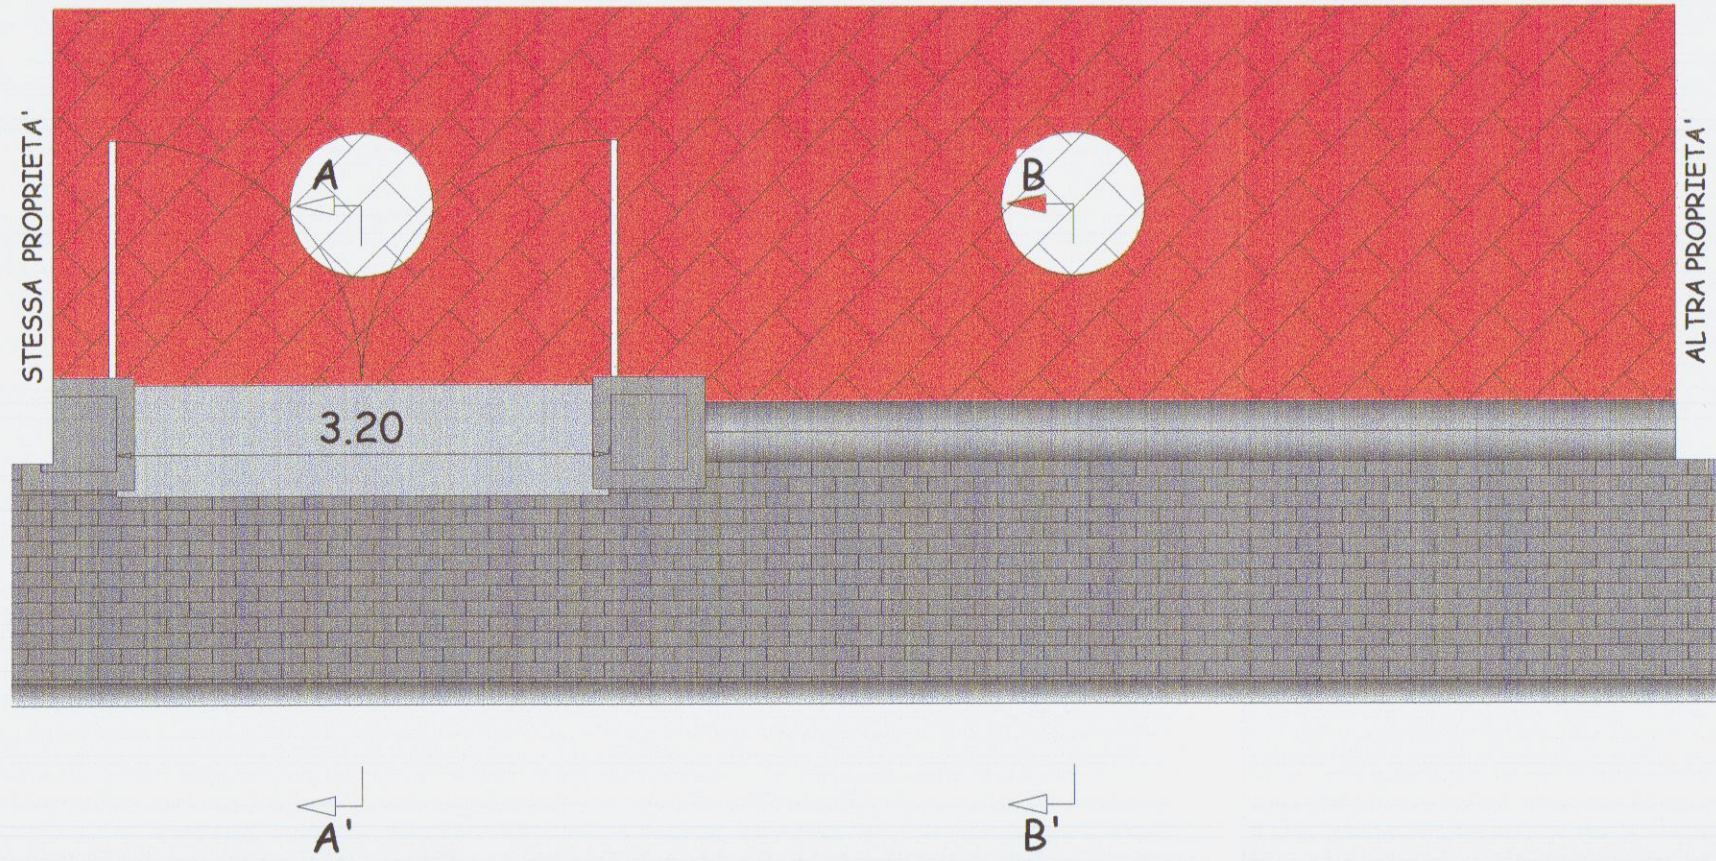


PROSPETTO FRONTE STRADA Scala 1:50

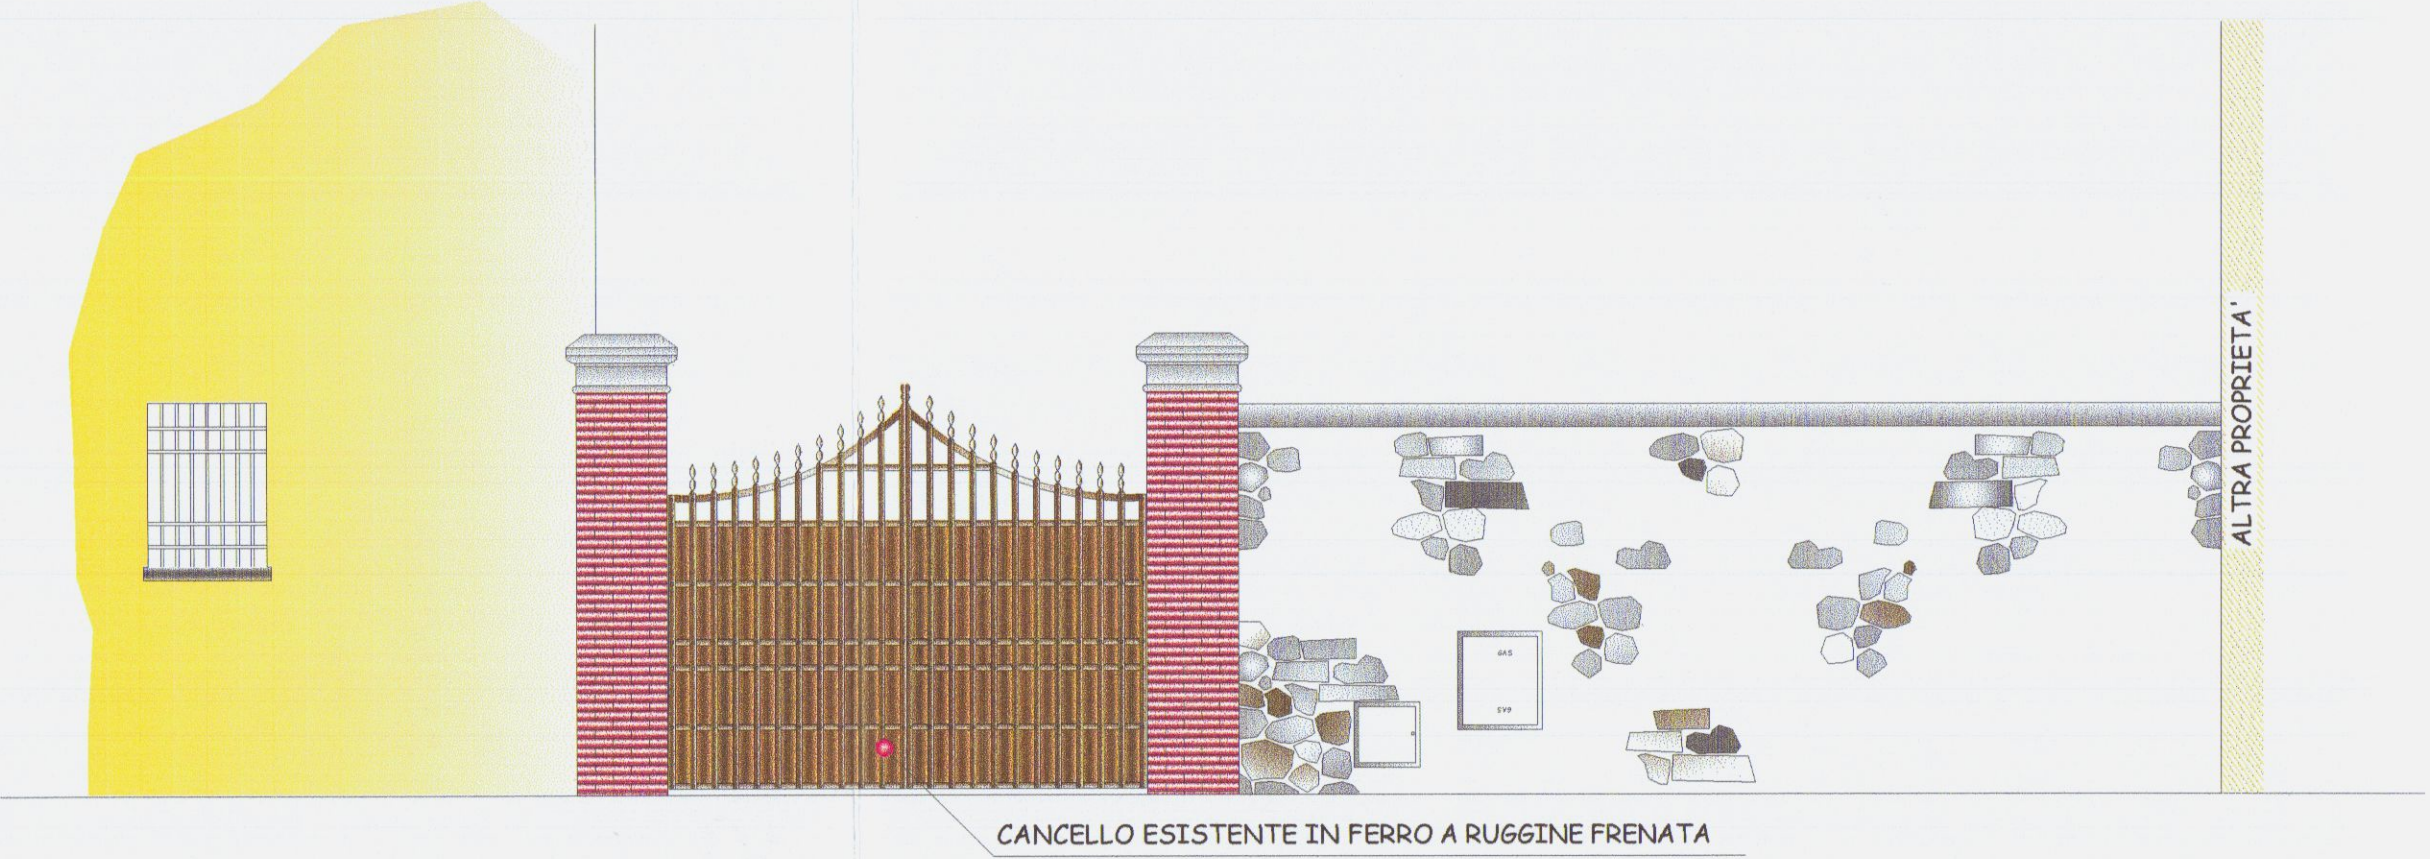


SEZIONE A-A' Scala 1:50

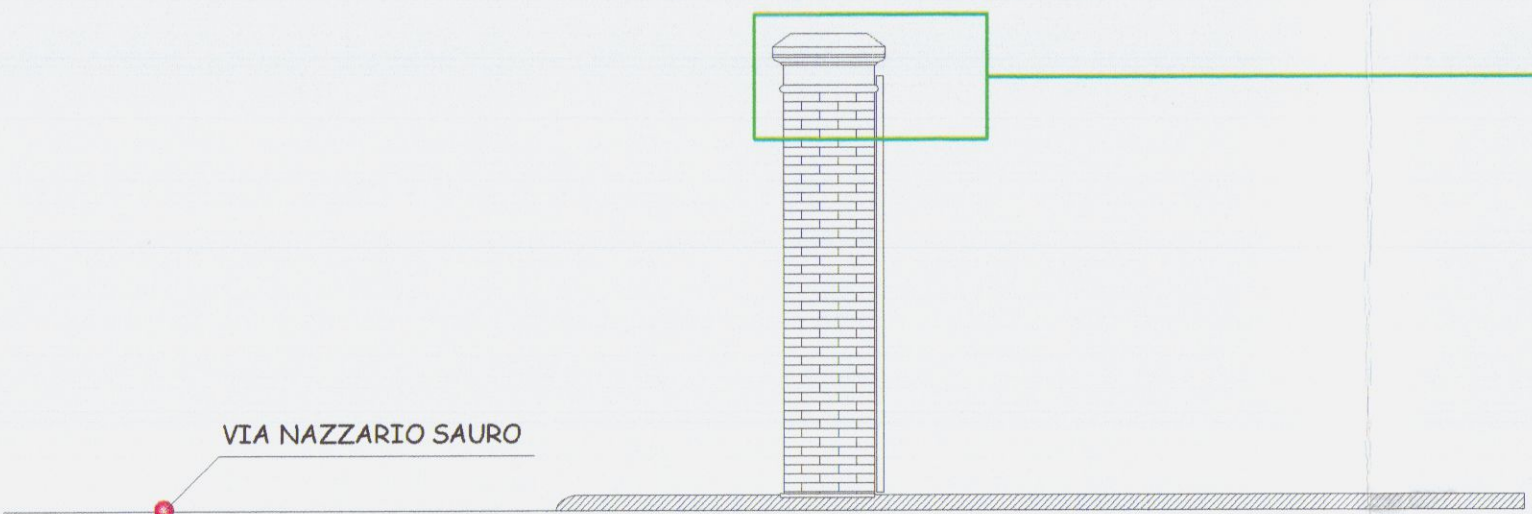


PARTICOLARE PENSILINA Scala 1:10

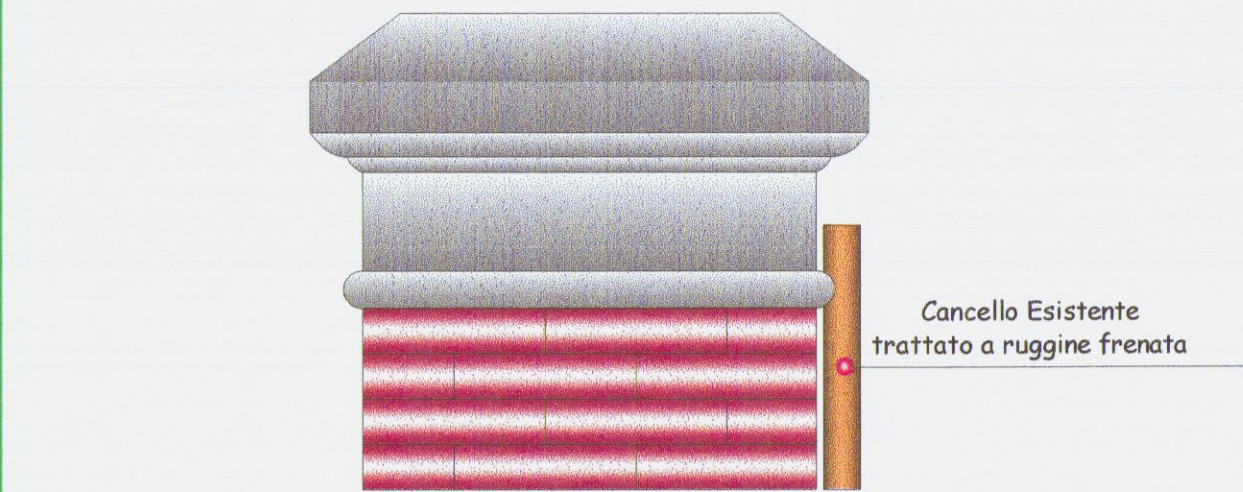


SEZIONE B-B' Scala 1:50

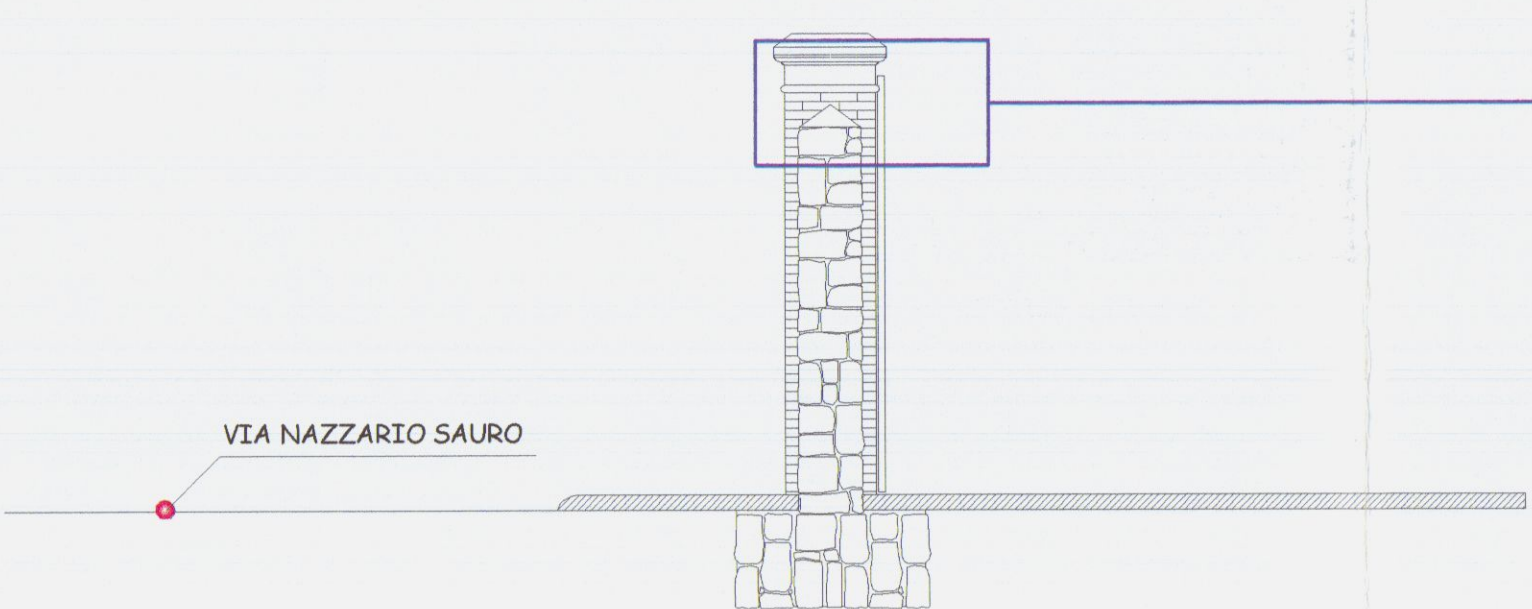


PARTICOLARE SEZIONE B-B' scala 1:10

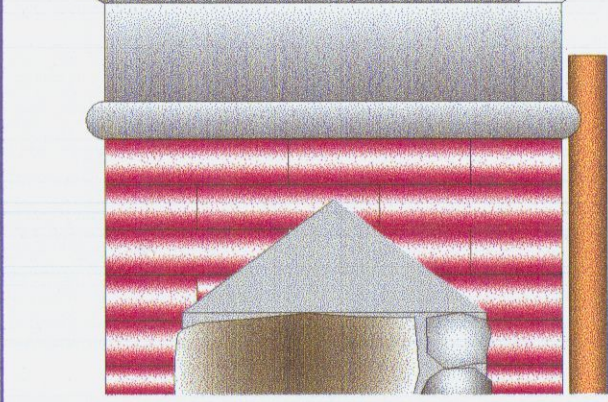


PLANIMETRIA Scala 1:50

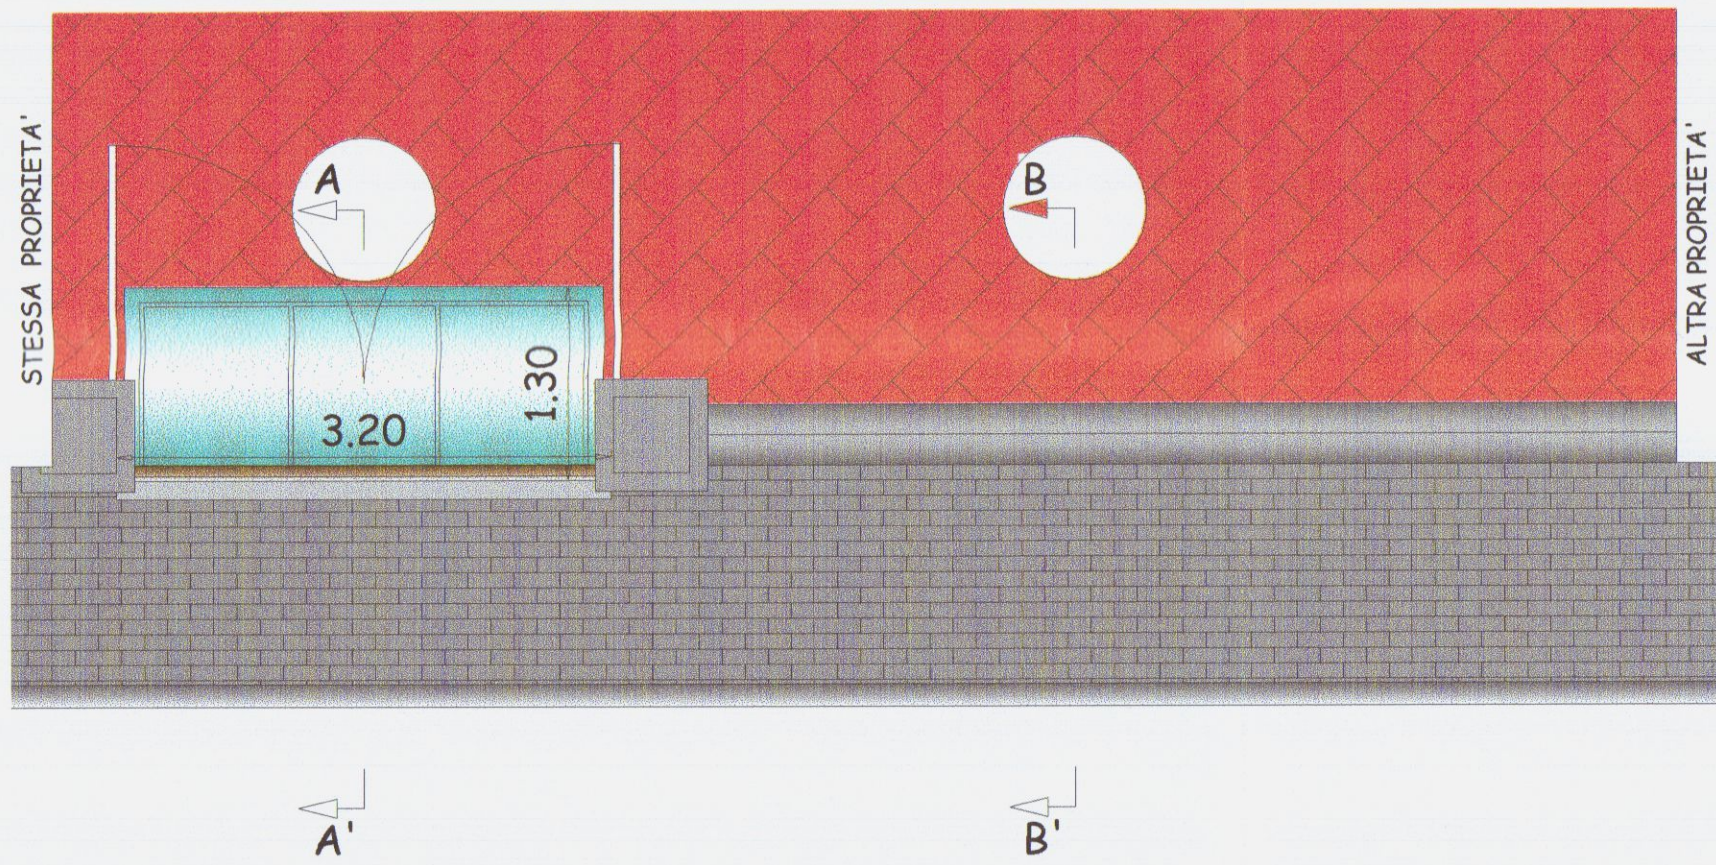


PROSPETTO FRONTE STRADA Scala 1:50

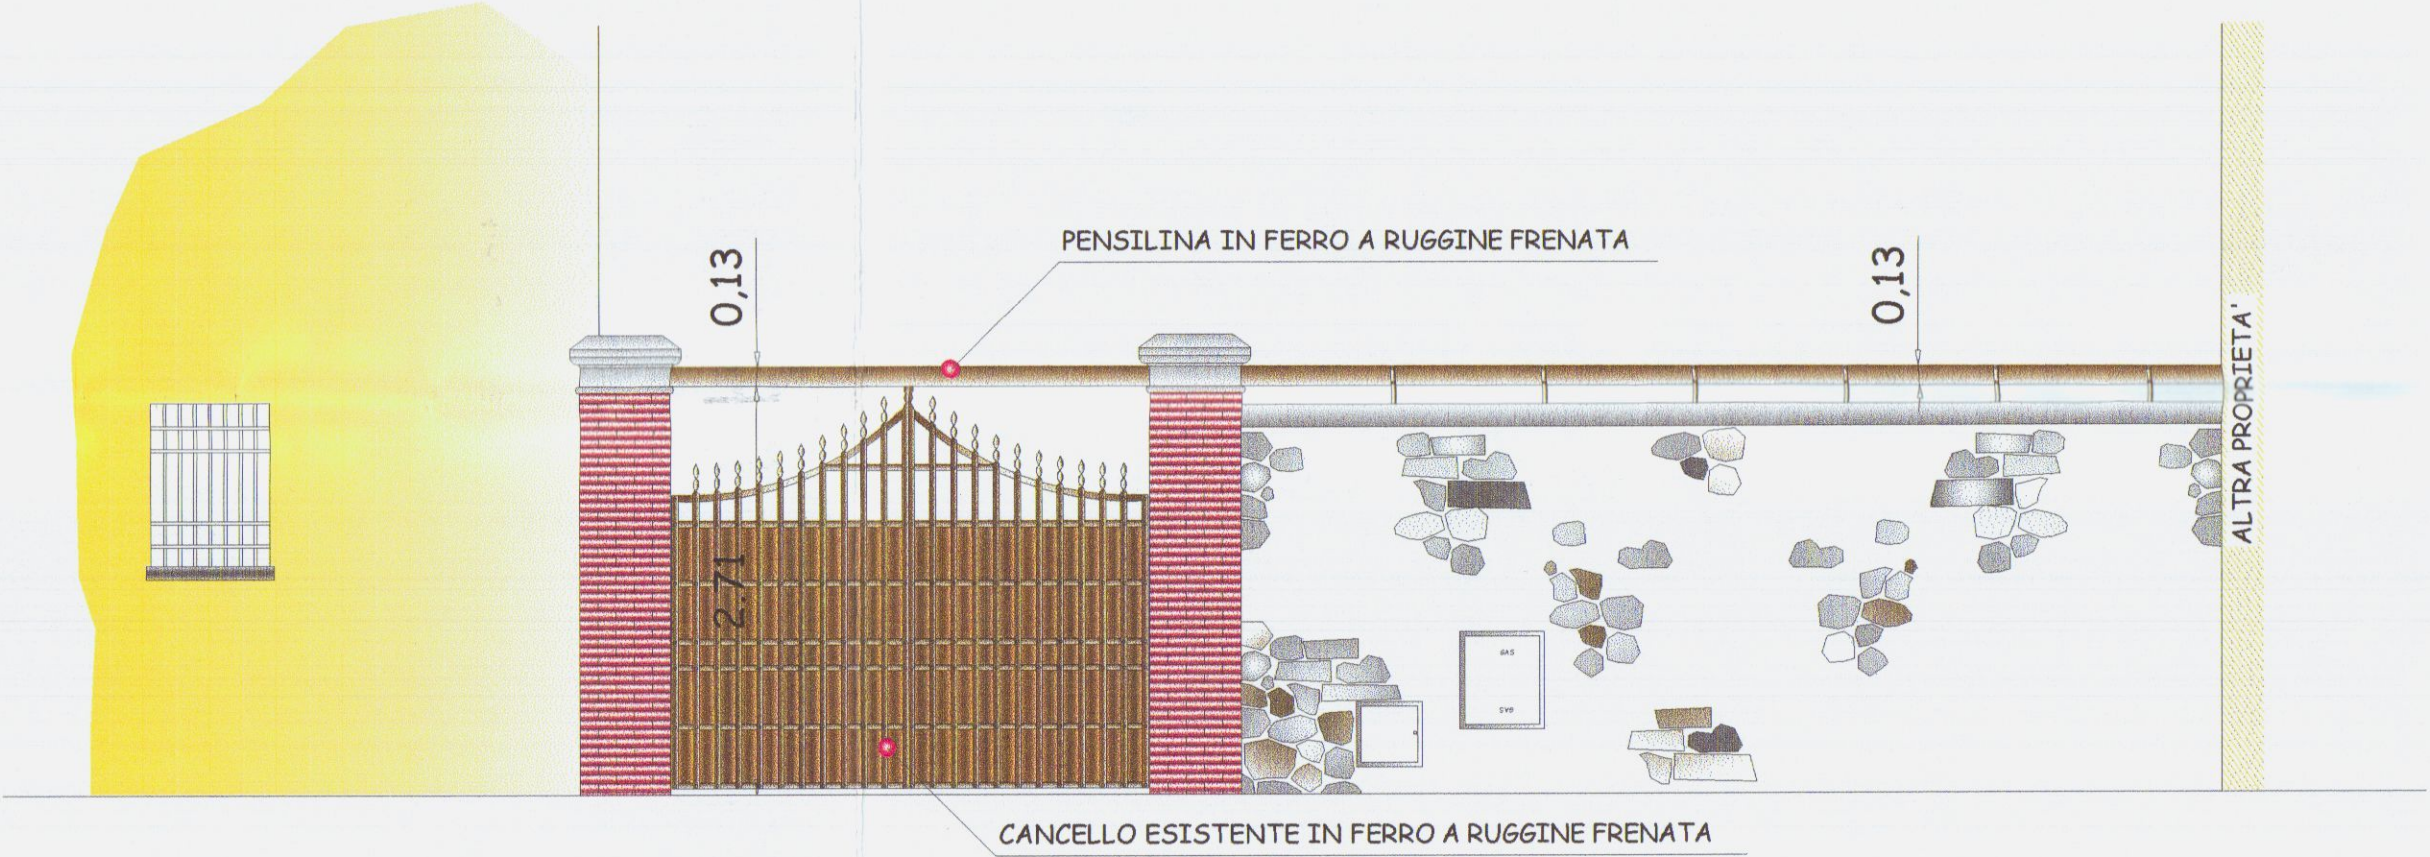


SEZIONE A-A' Scala 1:50

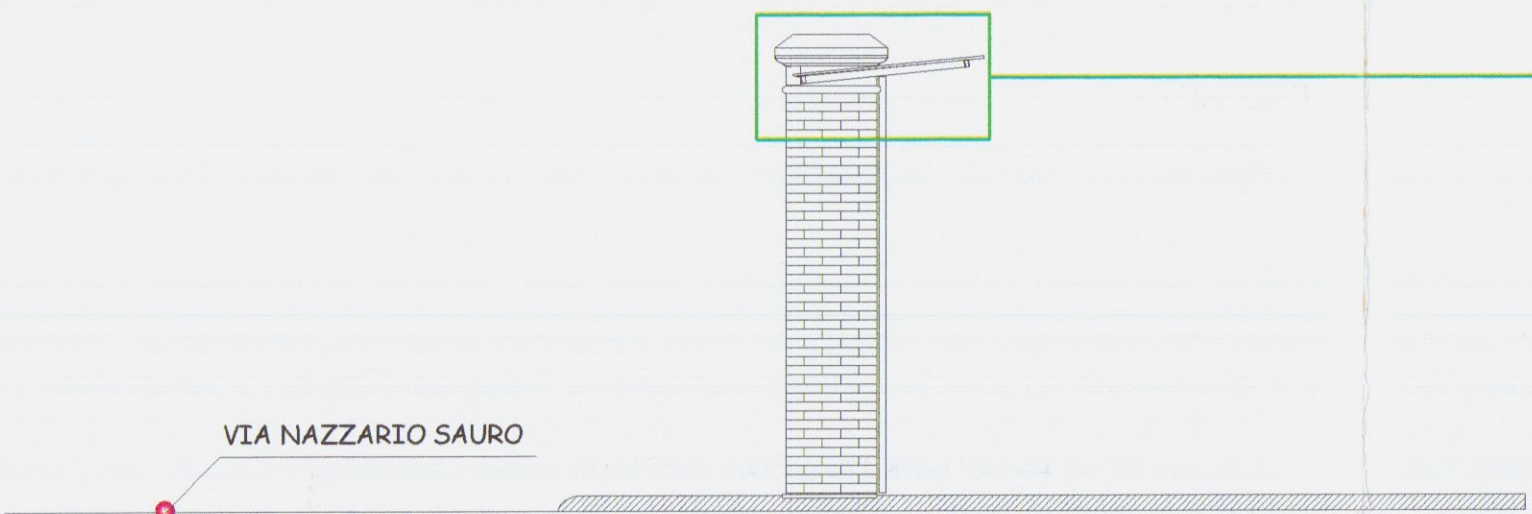


PARTICOLARE SEZIONE A-A' scala 1:10

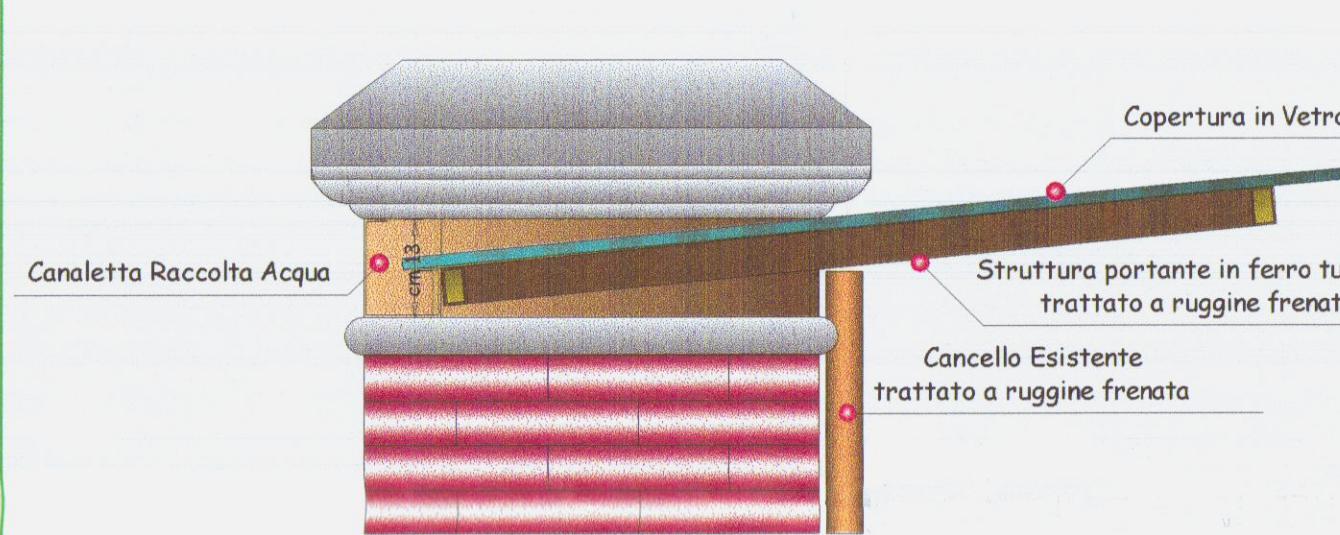


SEZIONE B-B' Scala 1:50

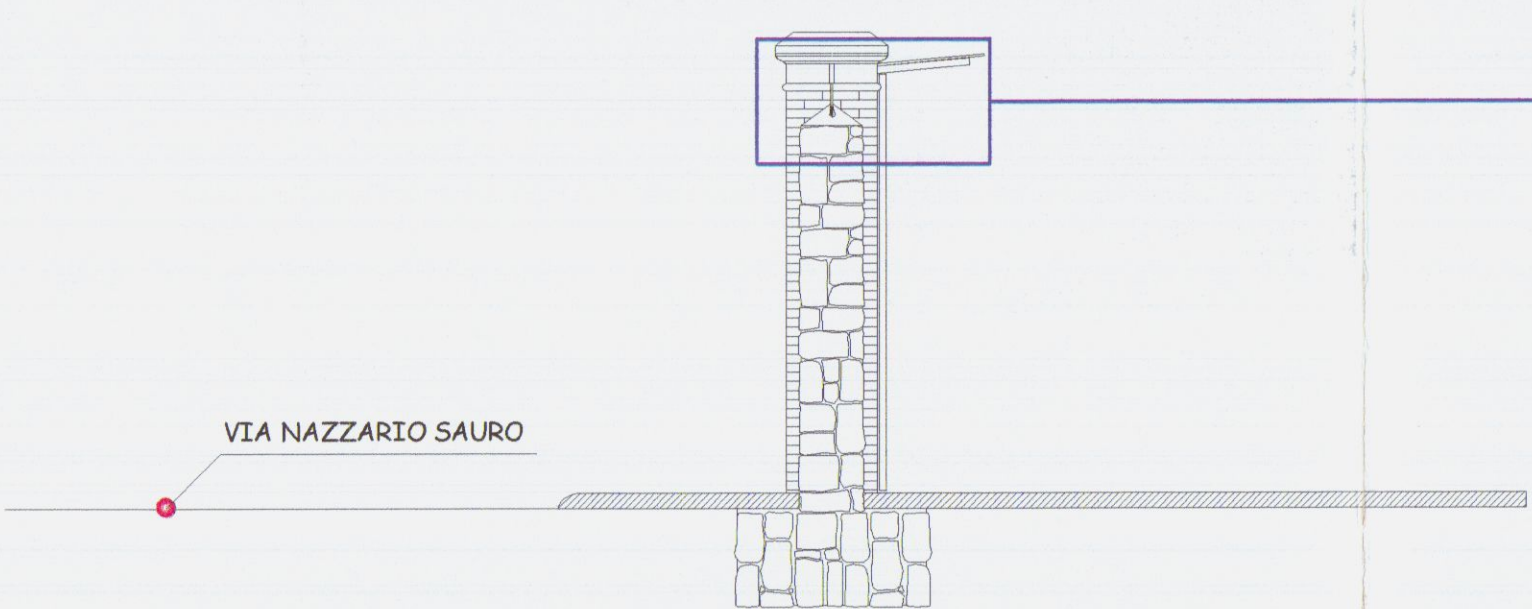


PARTICOLARE SEZIONE B-B' scala 1:10

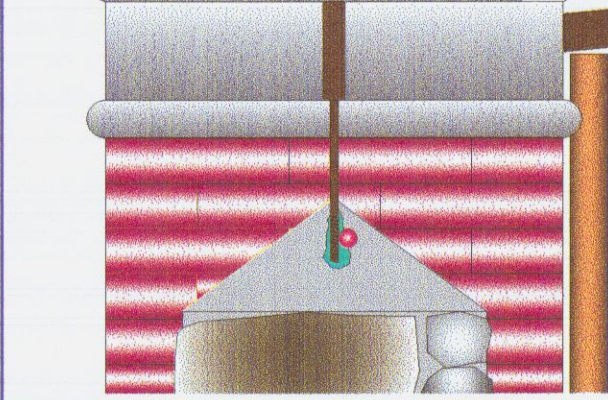


PLANIMETRIA Scala 1:50

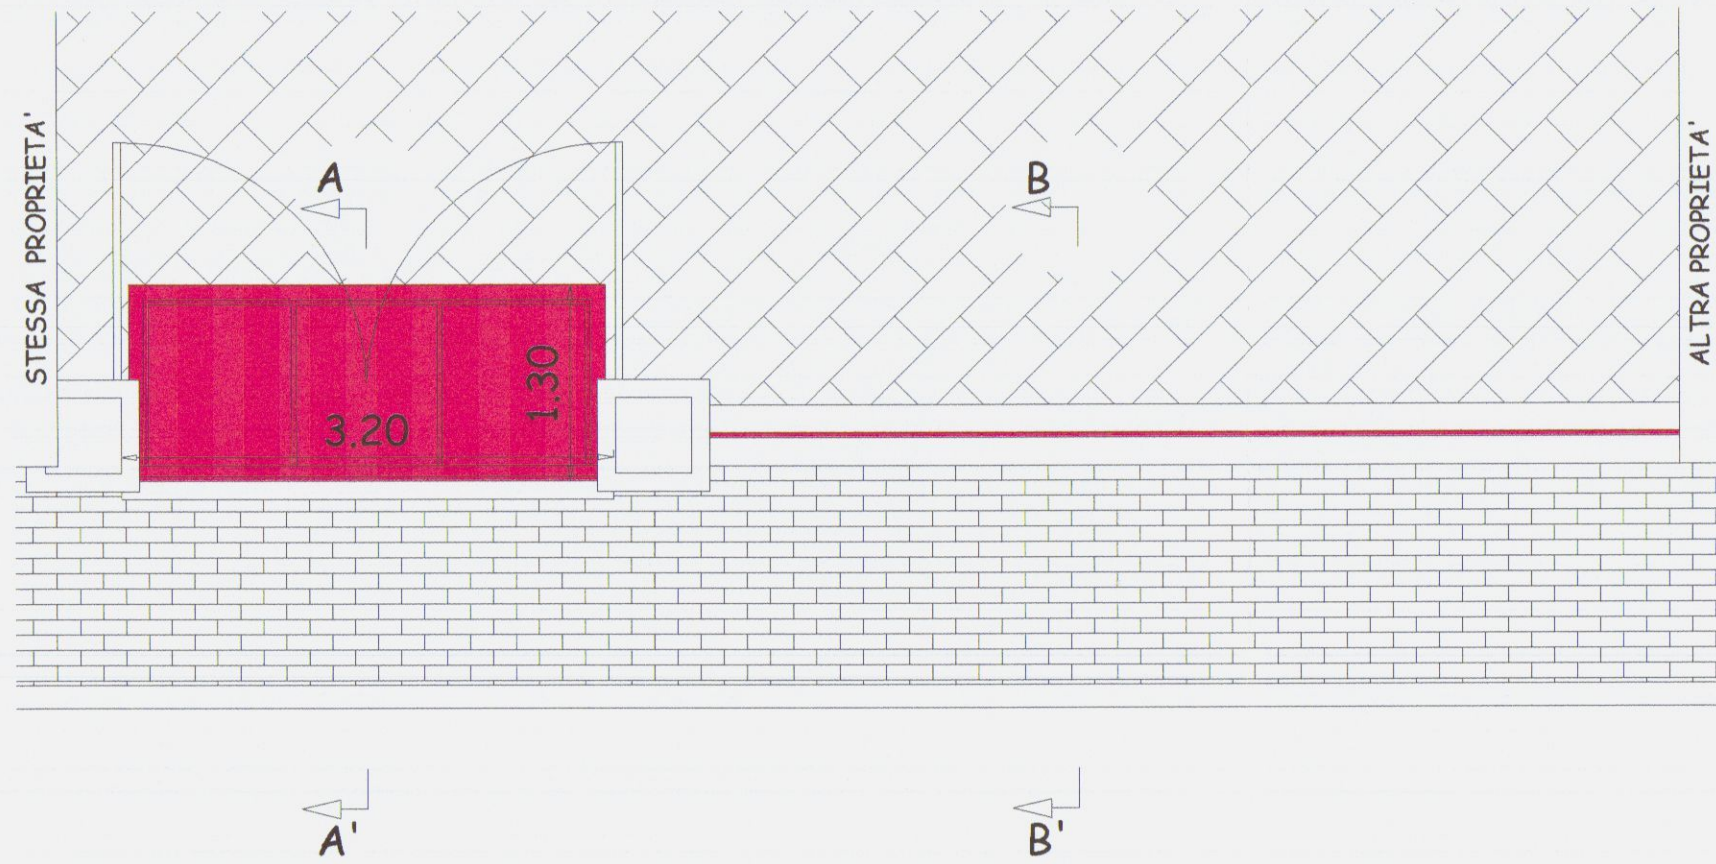


PROSPETTO FRONTE STRADA Scala 1:50

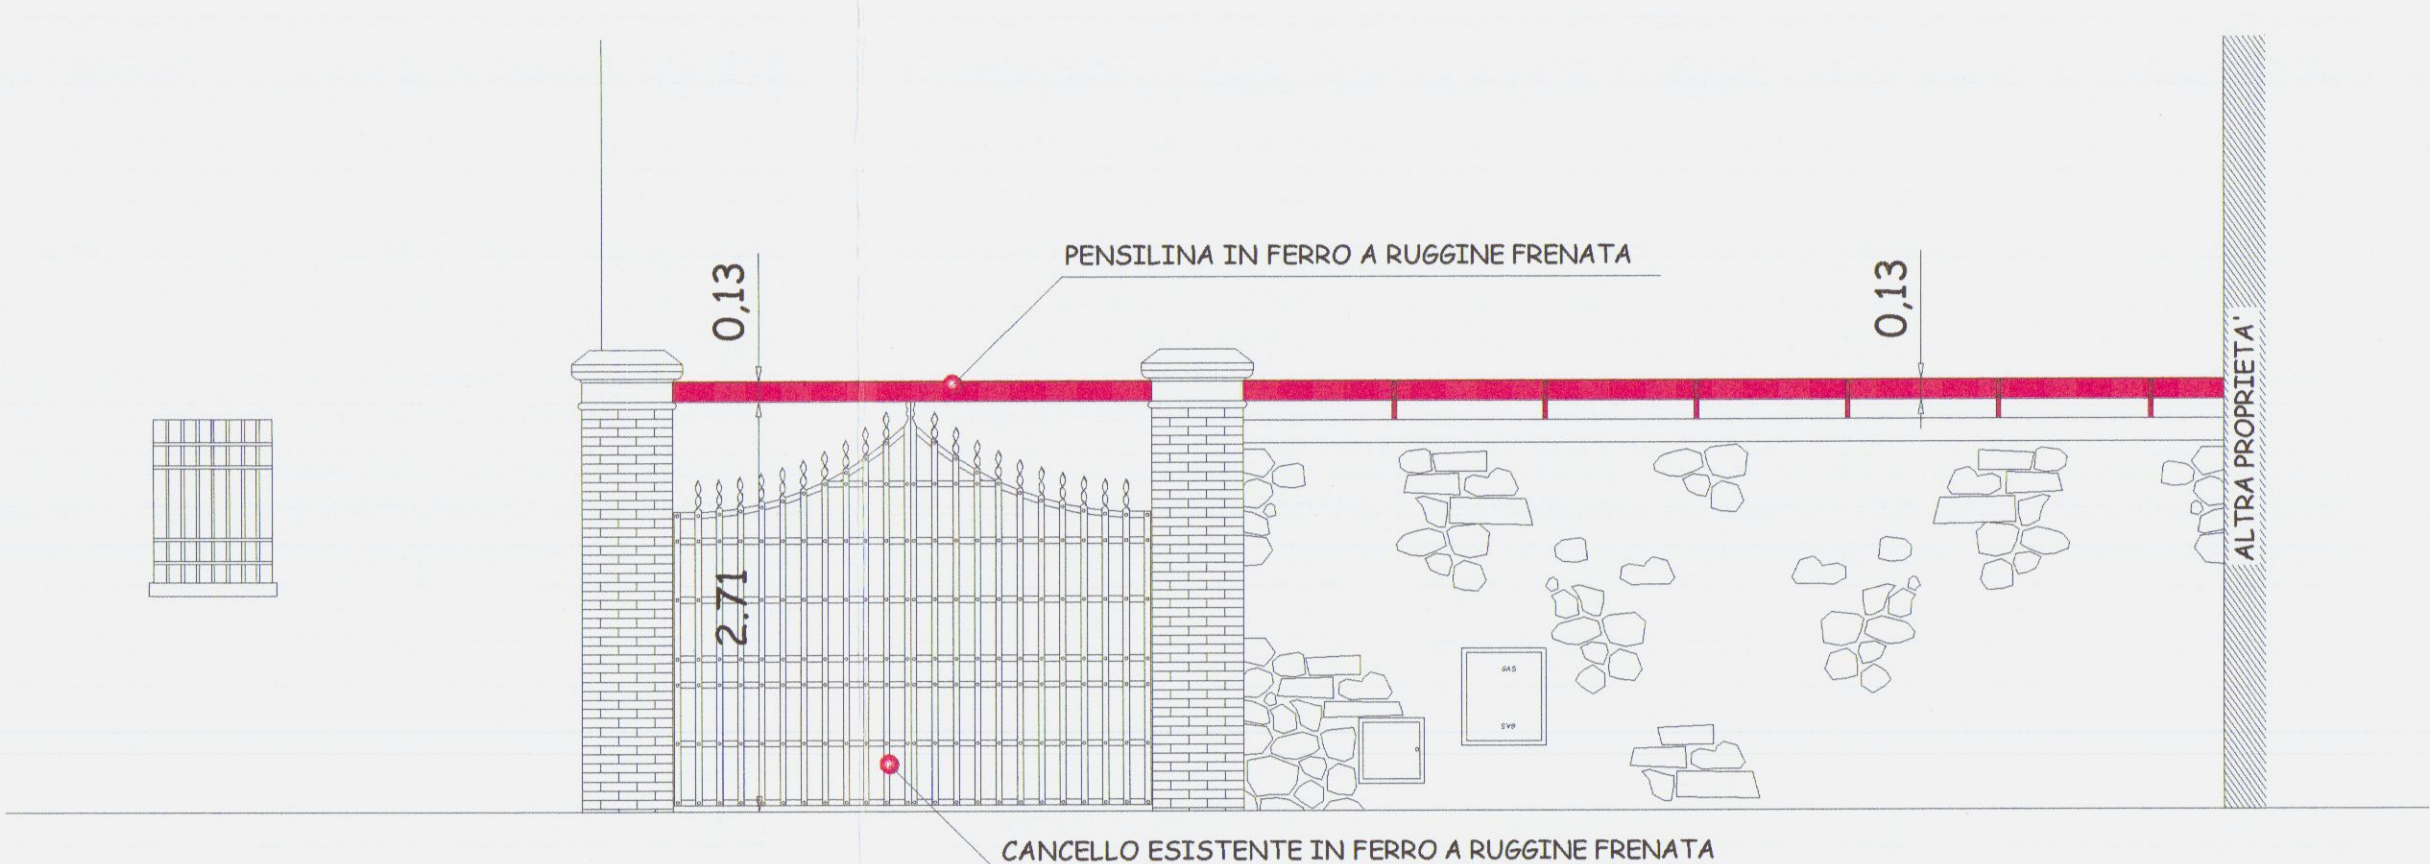


SEZIONE A-A' Scala 1:50

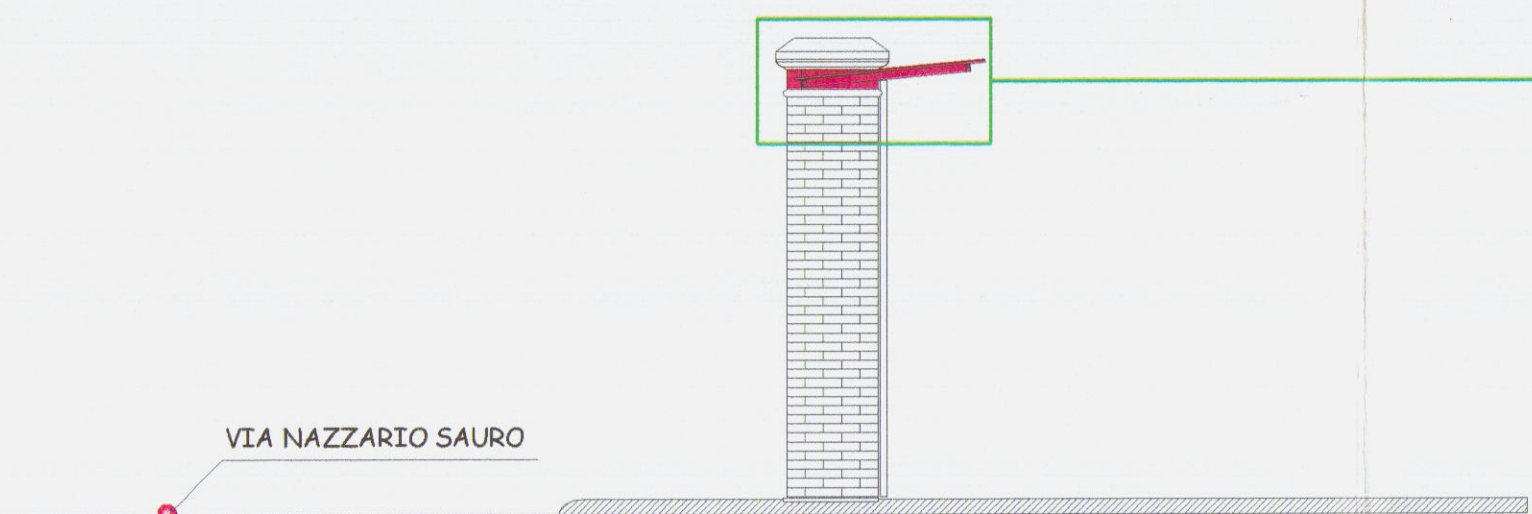


PARTICOLARE PENSILINA Scala 1:10

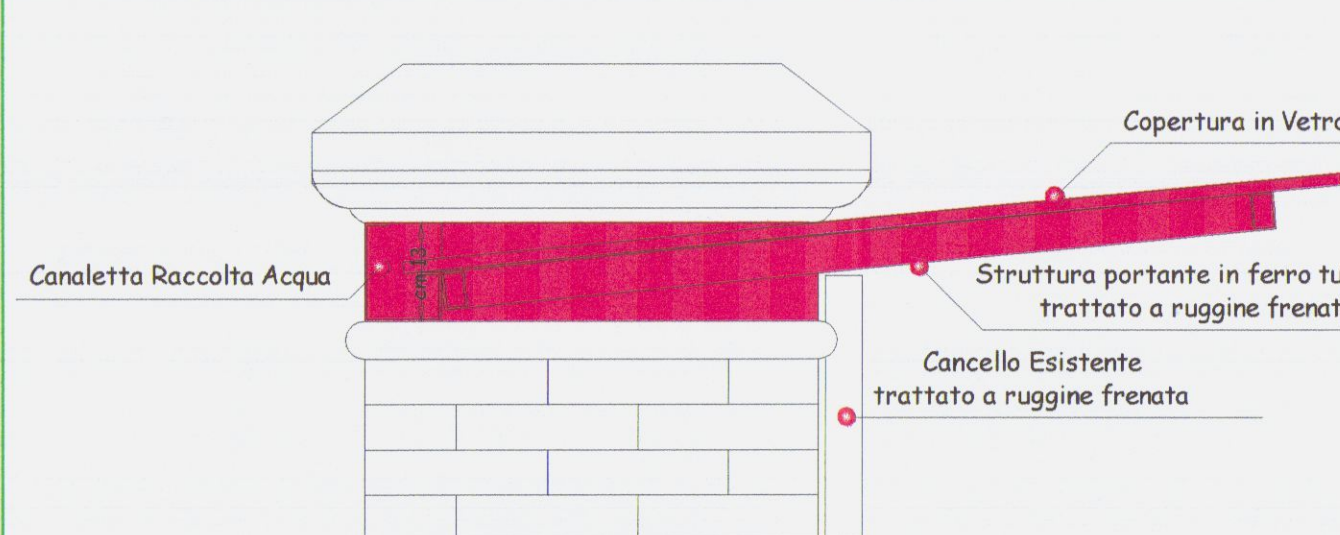

SEZIONE B-B' Scala 1:50

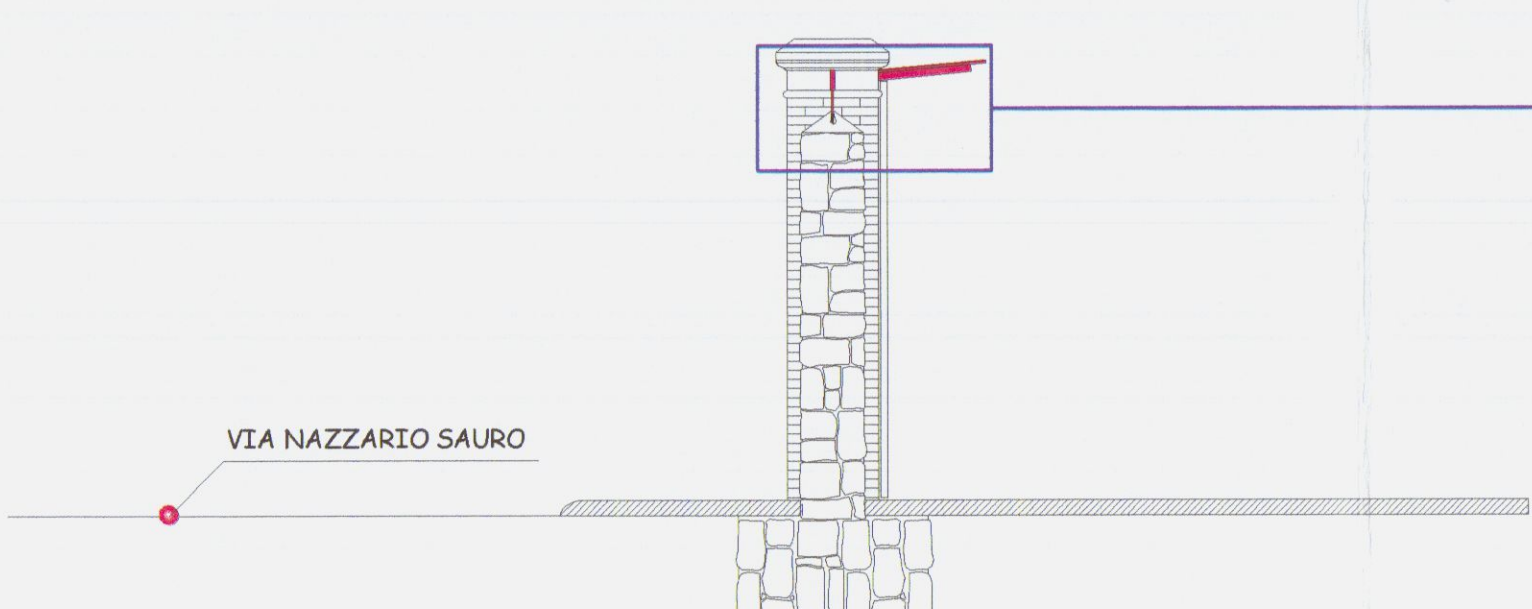

PARTICOLARE SEZIONE B-B' scala 1:10

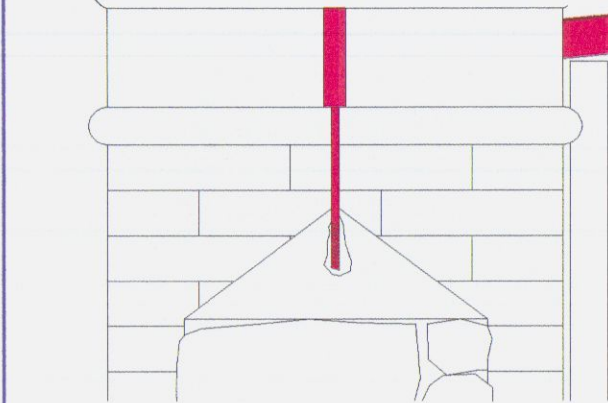

STUDIO DI ARCHITETTURA

Via Fondamento n°6 SARZANA(SP) Tel. 0187/620657 C.A.P. 19038

Dott. Arch. ENNIO TONELLI

Codice Fiscale TNL NNE 55LO1 D6298



NULLA OSTA PER LA TUTELA DEI CARATTERI STORICI, CULTURALI, ARCHITETTONICI ED ESTETICI

COMMITTENTI: GIUNTONI MIRCA, nata a Carrara il 03/03/1962 domiciliata in Marina di Carrara Via Nazzario Sauro n°62
CLAUDIO BRANI, nato a Carrara il 20/08/1956 domiciliato in Marina di Carrara Via Nazzario Sauro n°62

LOCALITA': Marina di Carrara Via Nazzario Sauro n°62

PLANIMETRIA scala 1:50
PROSPETTO FRONTE STRADA scala 1:50
SEZIONE A-A' scala 1:50
SEZIONE B-B' scala 1:50
PARTICOLARE SEZIONE A-A' scala 1:10
PARTICOLARE SEZIONE B-B' scala 1:10
VISTA ASSONOMETRICA scala adattata

Data: 28-03-06

Progressivo: 001




IL PROPRIETARIO

Ennio Tonelli

IL TECNICO

Bertola Michael

ESTRATTO DI MAPPA scala 1:1000

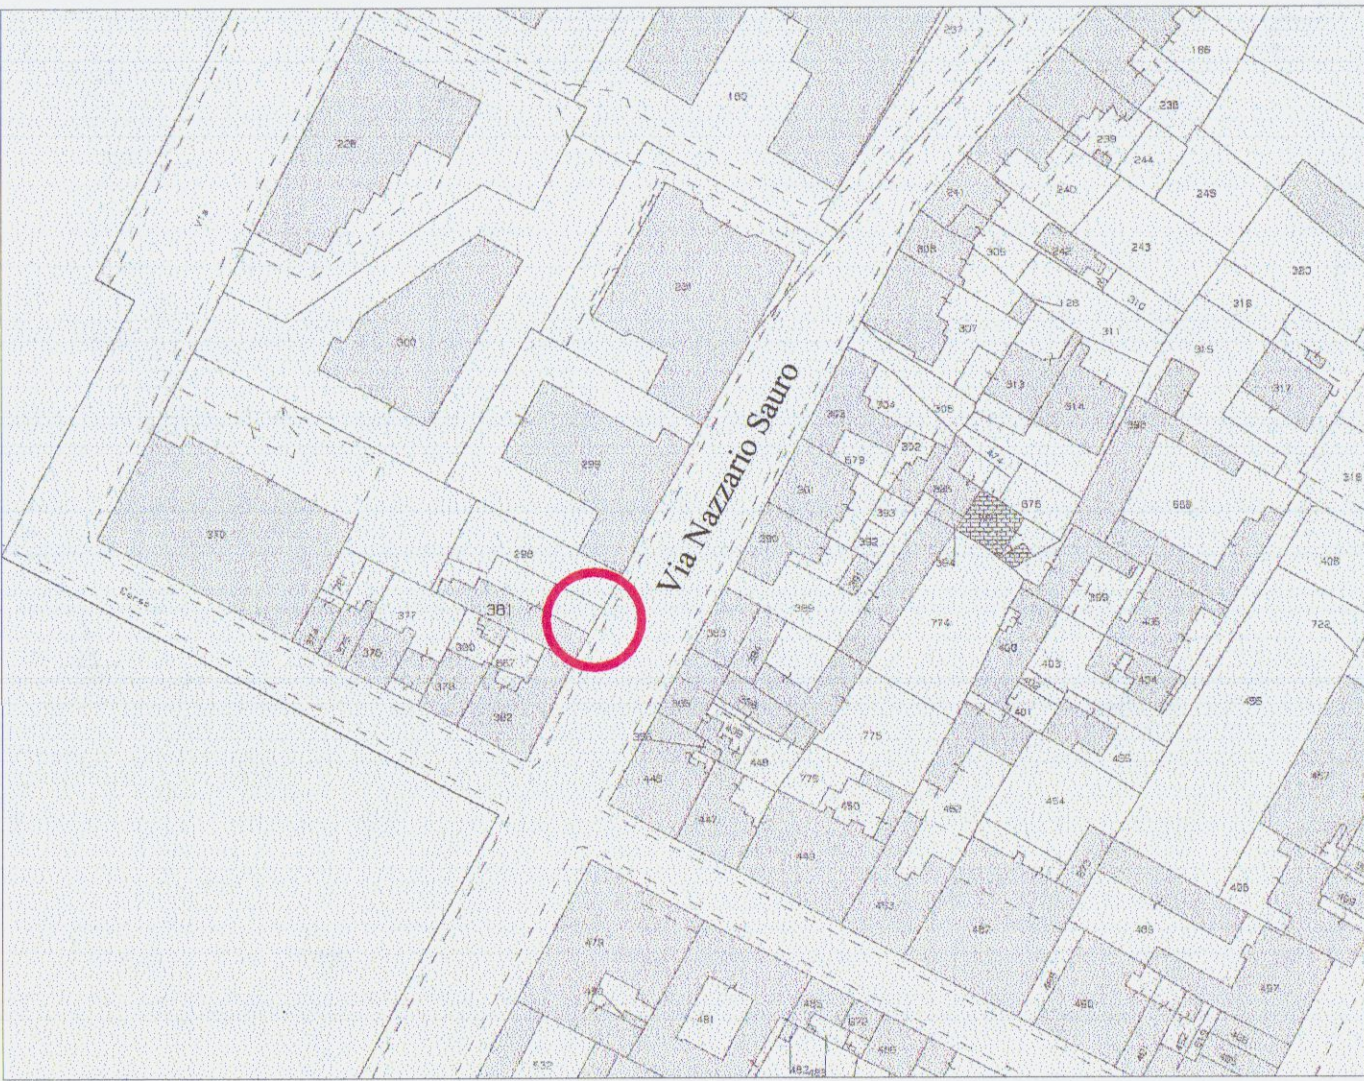


VISTA ASSONOMETRICA scala adattata



STATO ATTUALE


PLANIMETRIA Scala 1:50

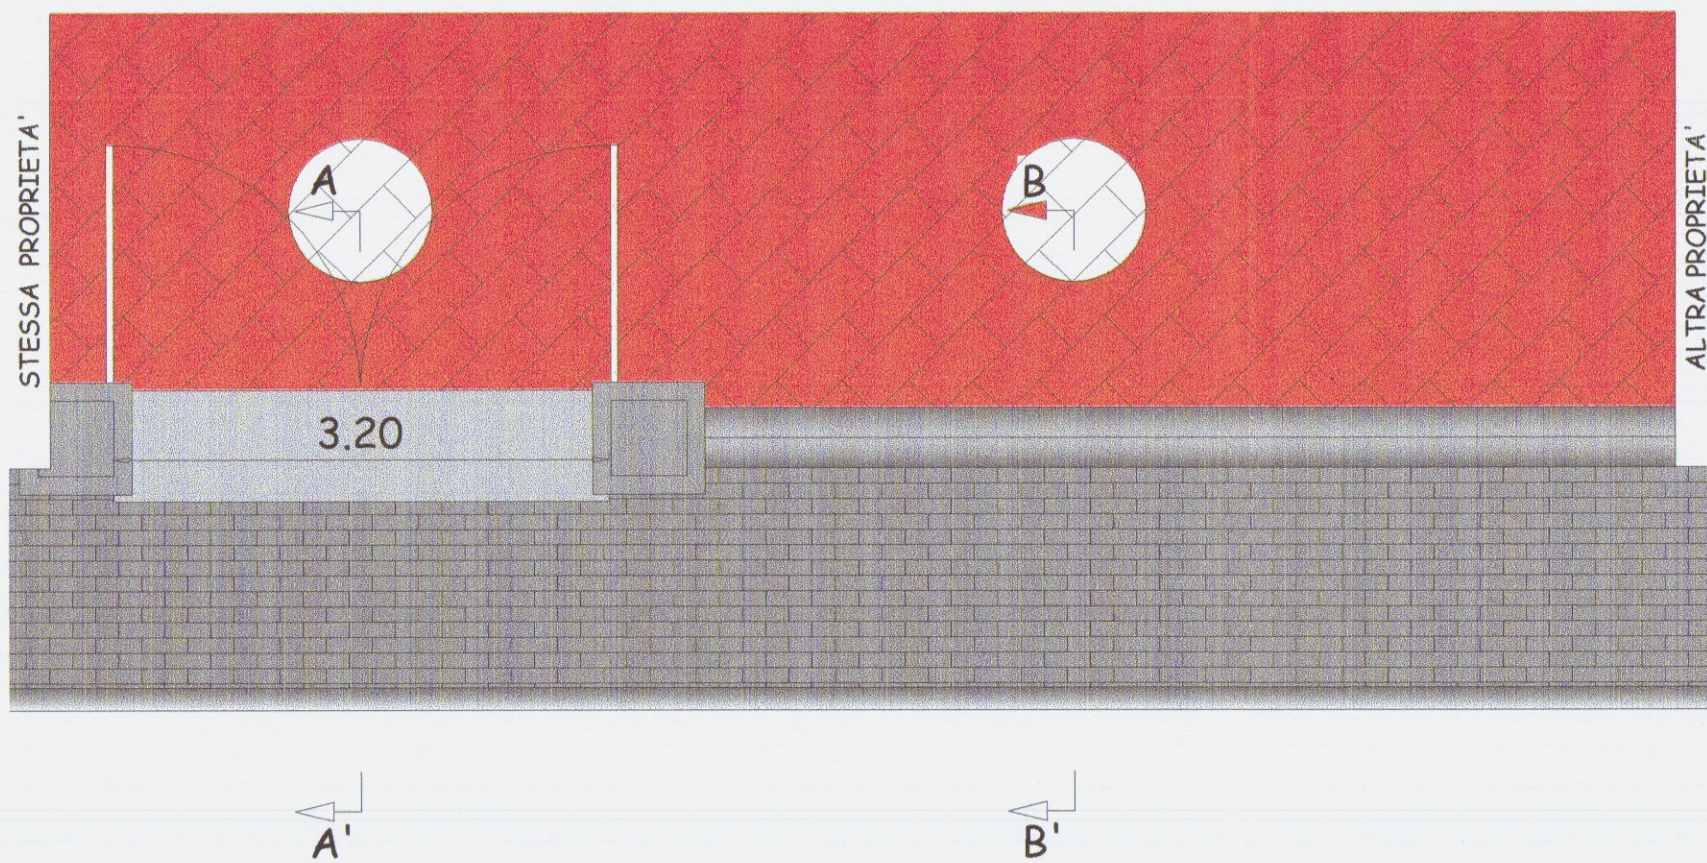


PROSPETTO FRONTE STRADA Scala 1:50




SEZIONE A-A' Scala 1:50

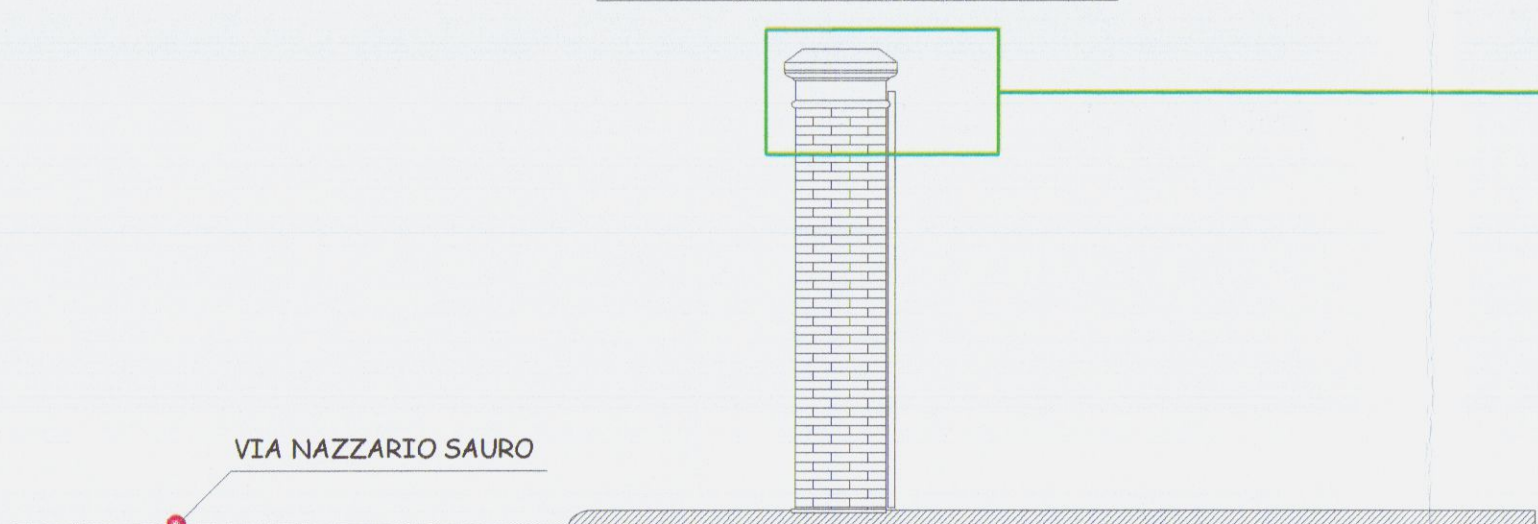


PARTICOLARE PENSILINA Scala 1:10

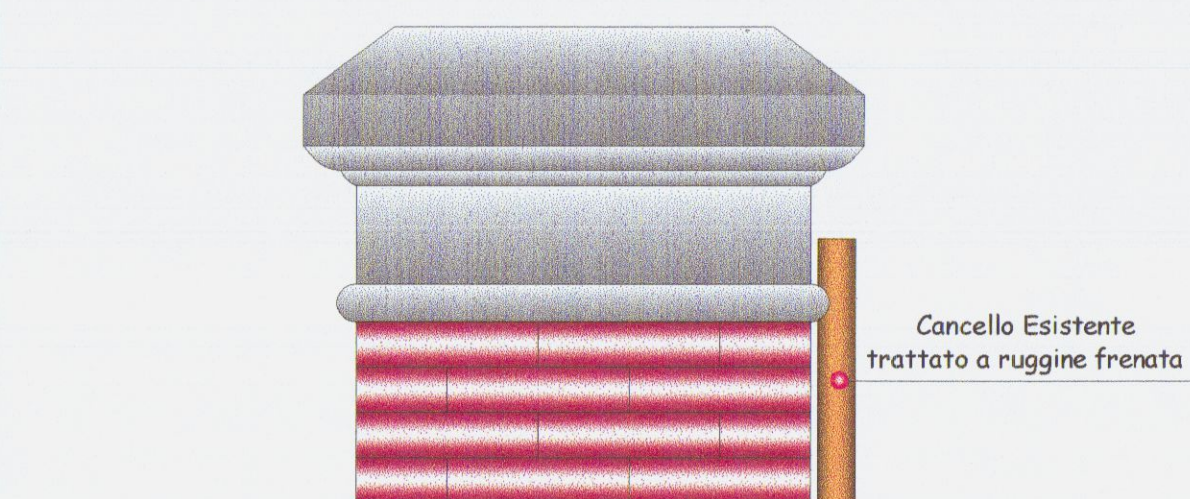


SEZIONE B-B' Scala 1:50

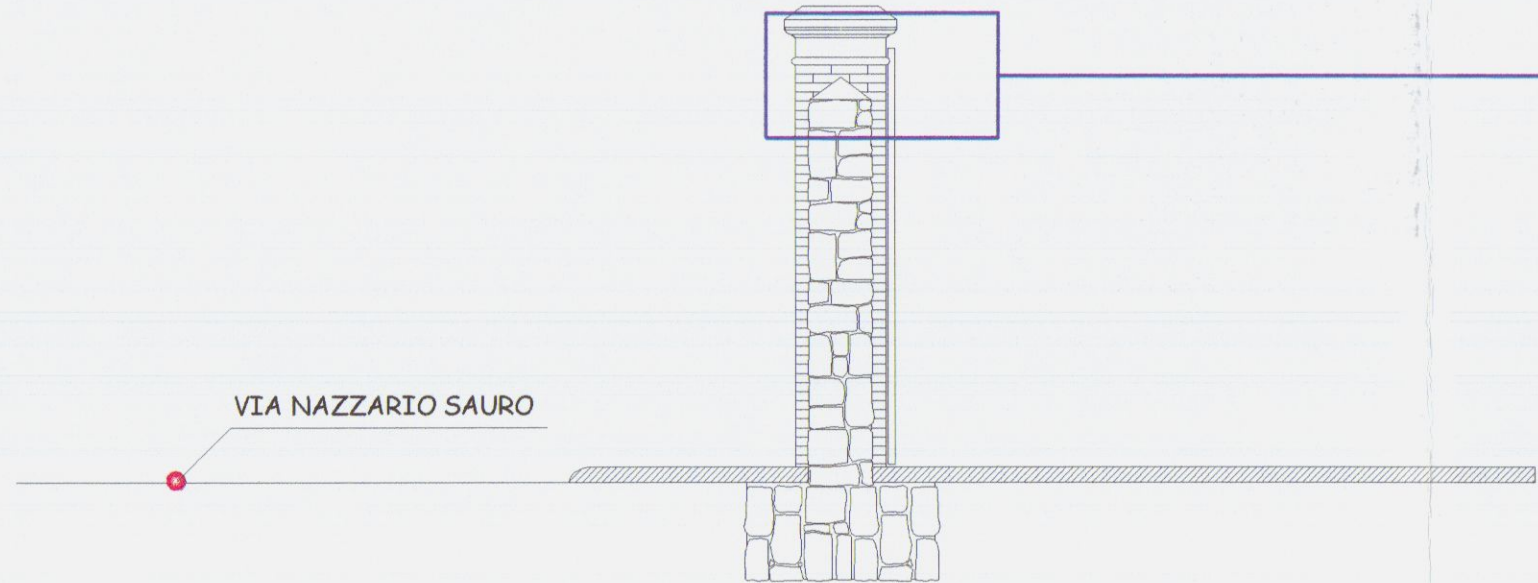


PARTICOLARE SEZIONE B-B' scala 1:10

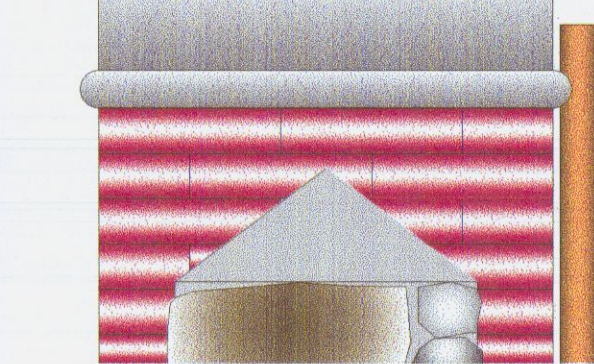


PLANIMETRIA Scala 1:50

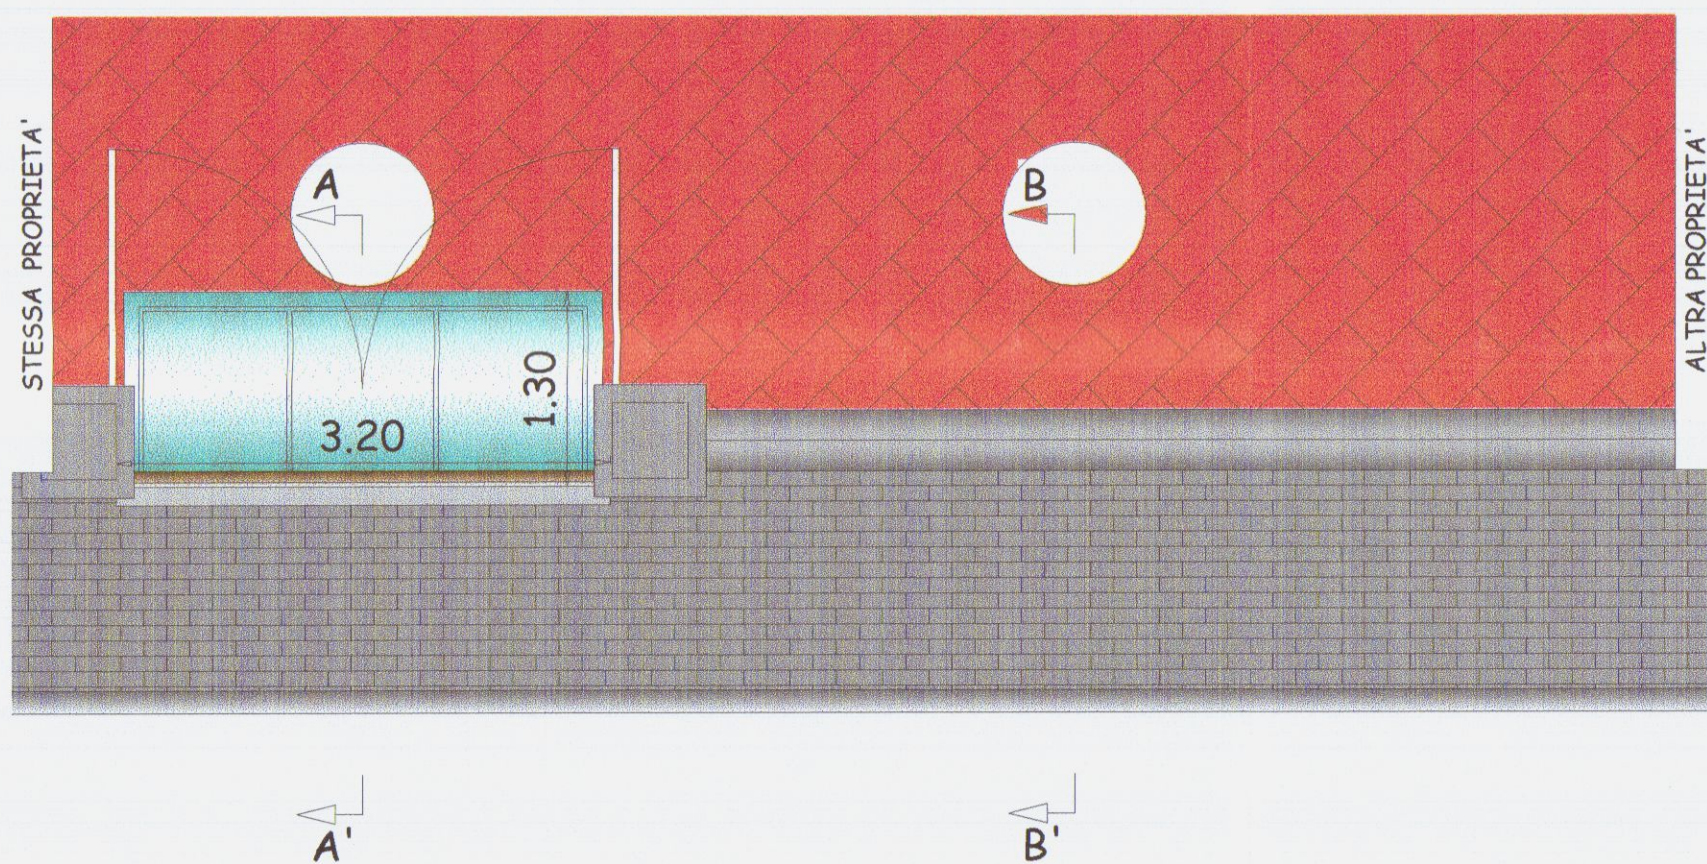


PROSPETTO FRONTE STRADA Scala 1:50

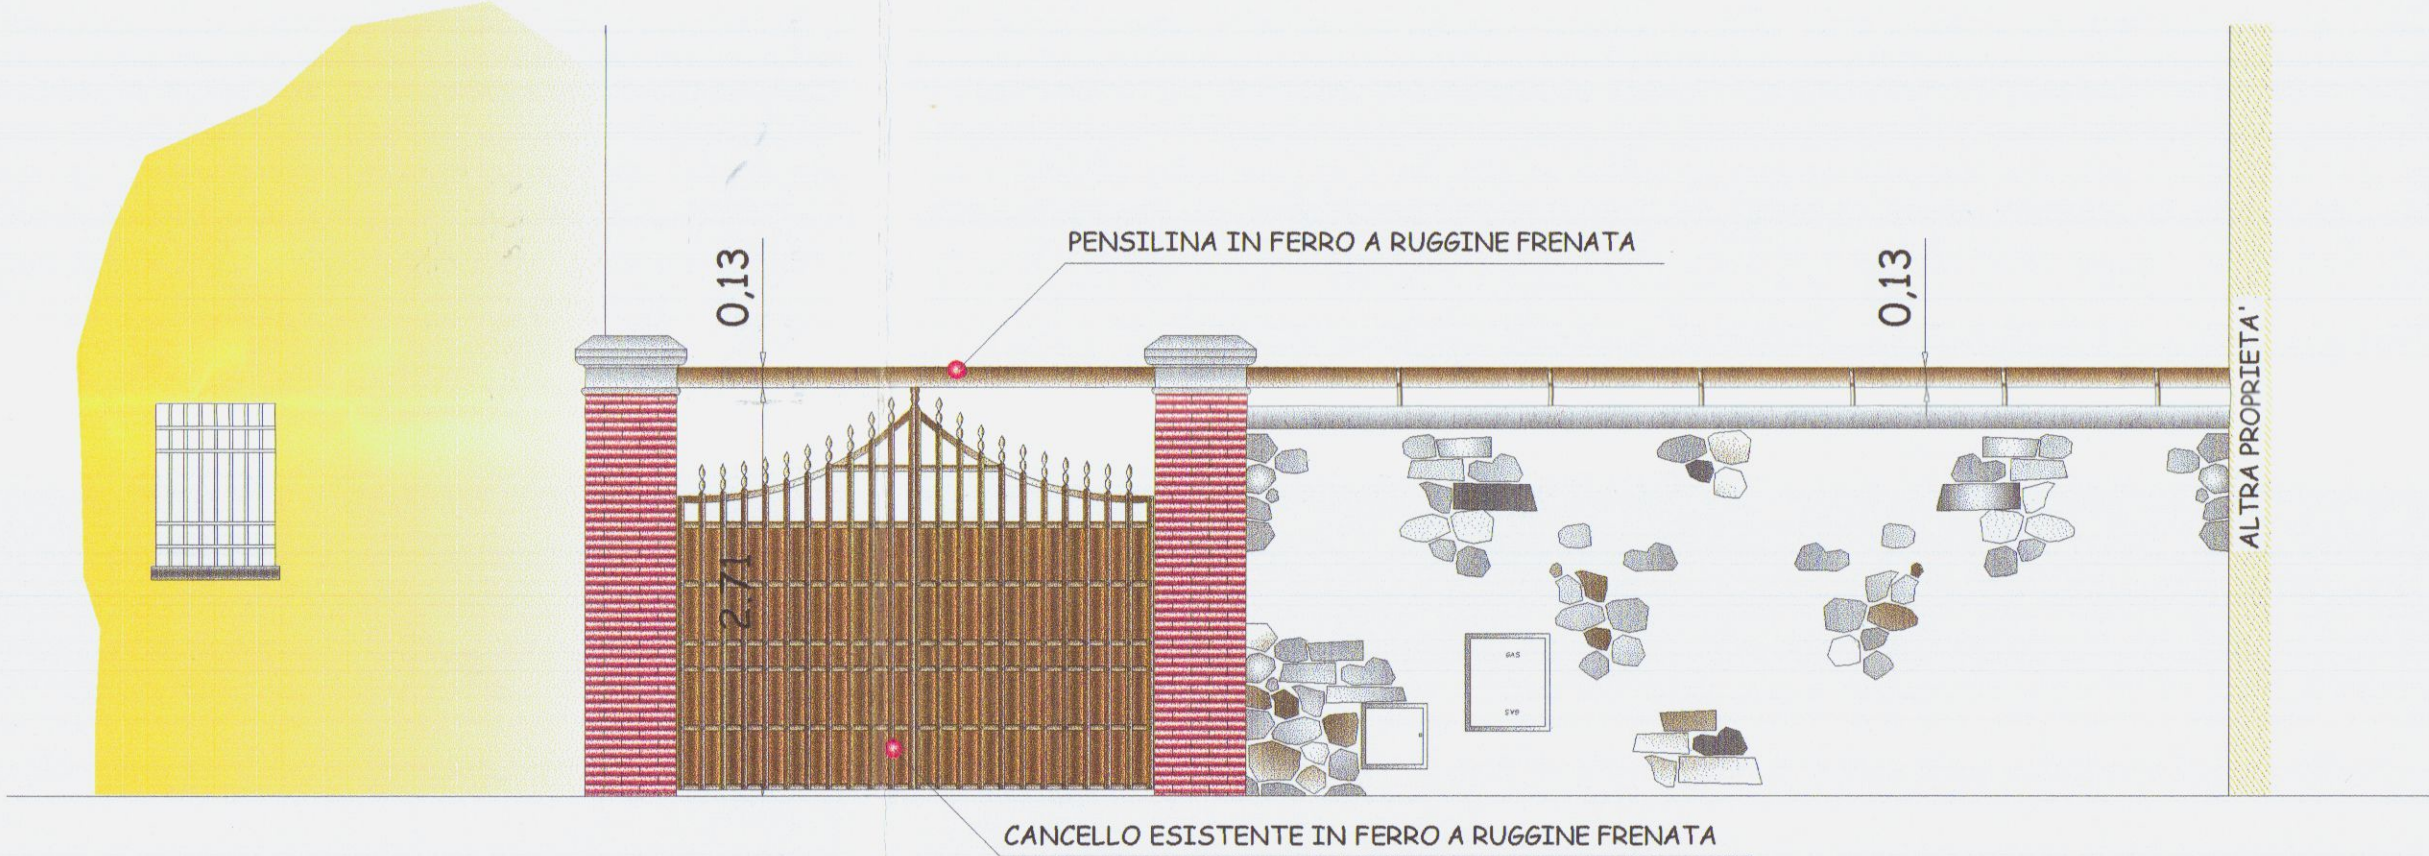


SEZIONE A-A' Scala 1:50

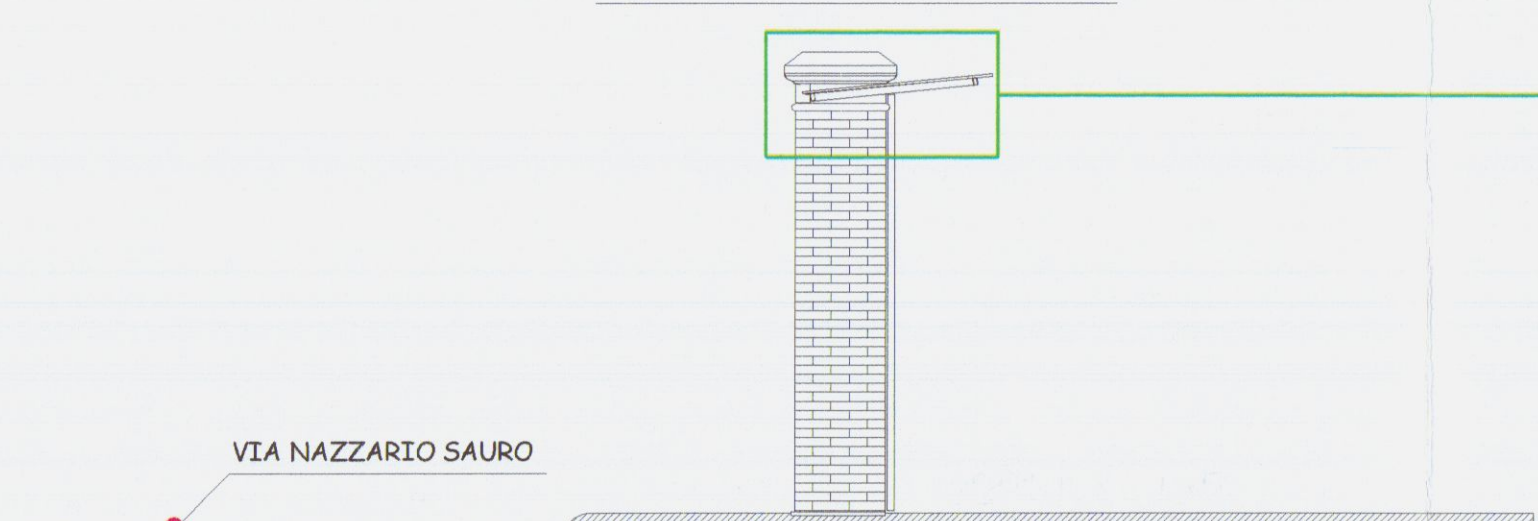


PARTICOLARE SEZIONE A-A' scala 1:10

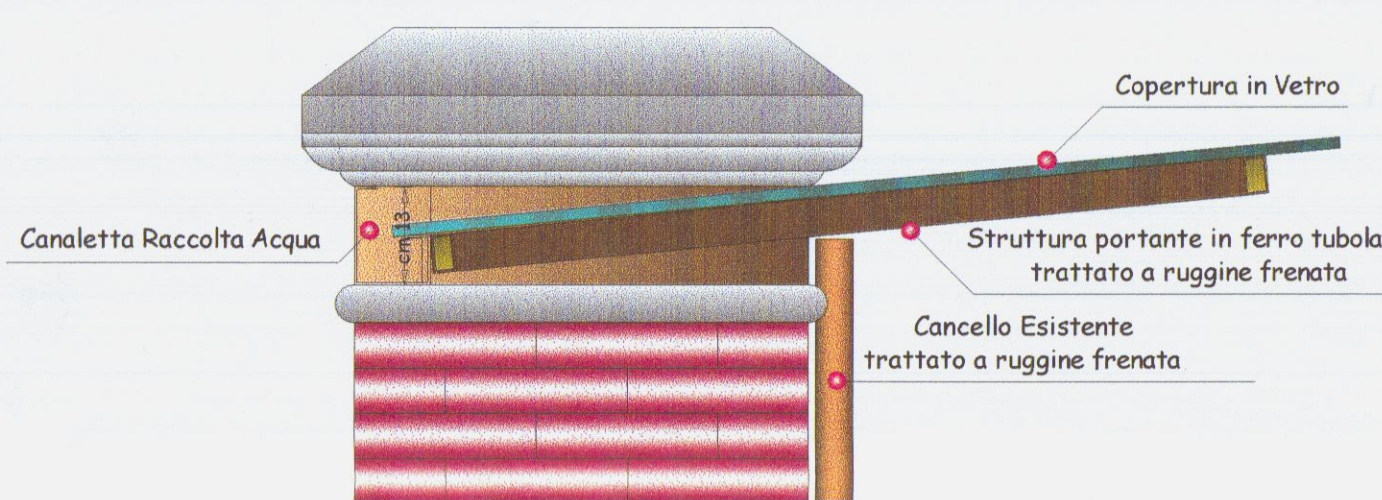


SEZIONE B-B' Scala 1:50

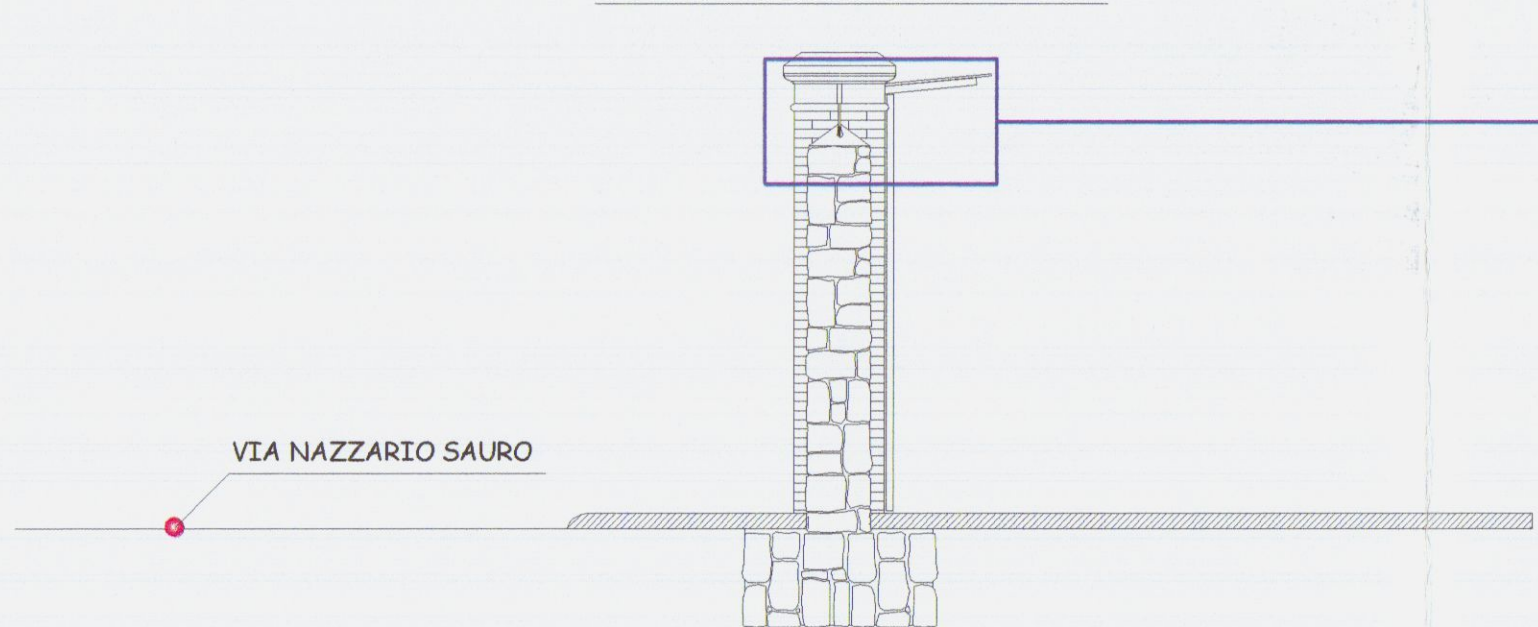


PARTICOLARE SEZIONE B-B' scala 1:10

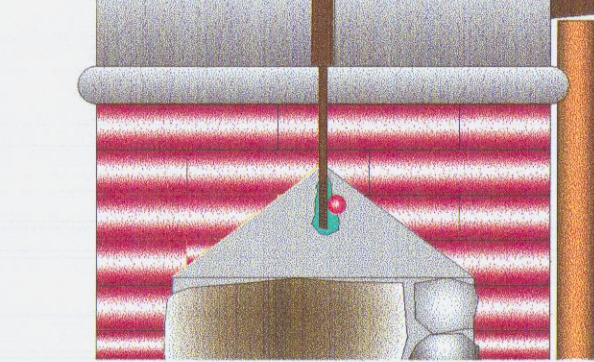


PLANIMETRIA Scala 1:50

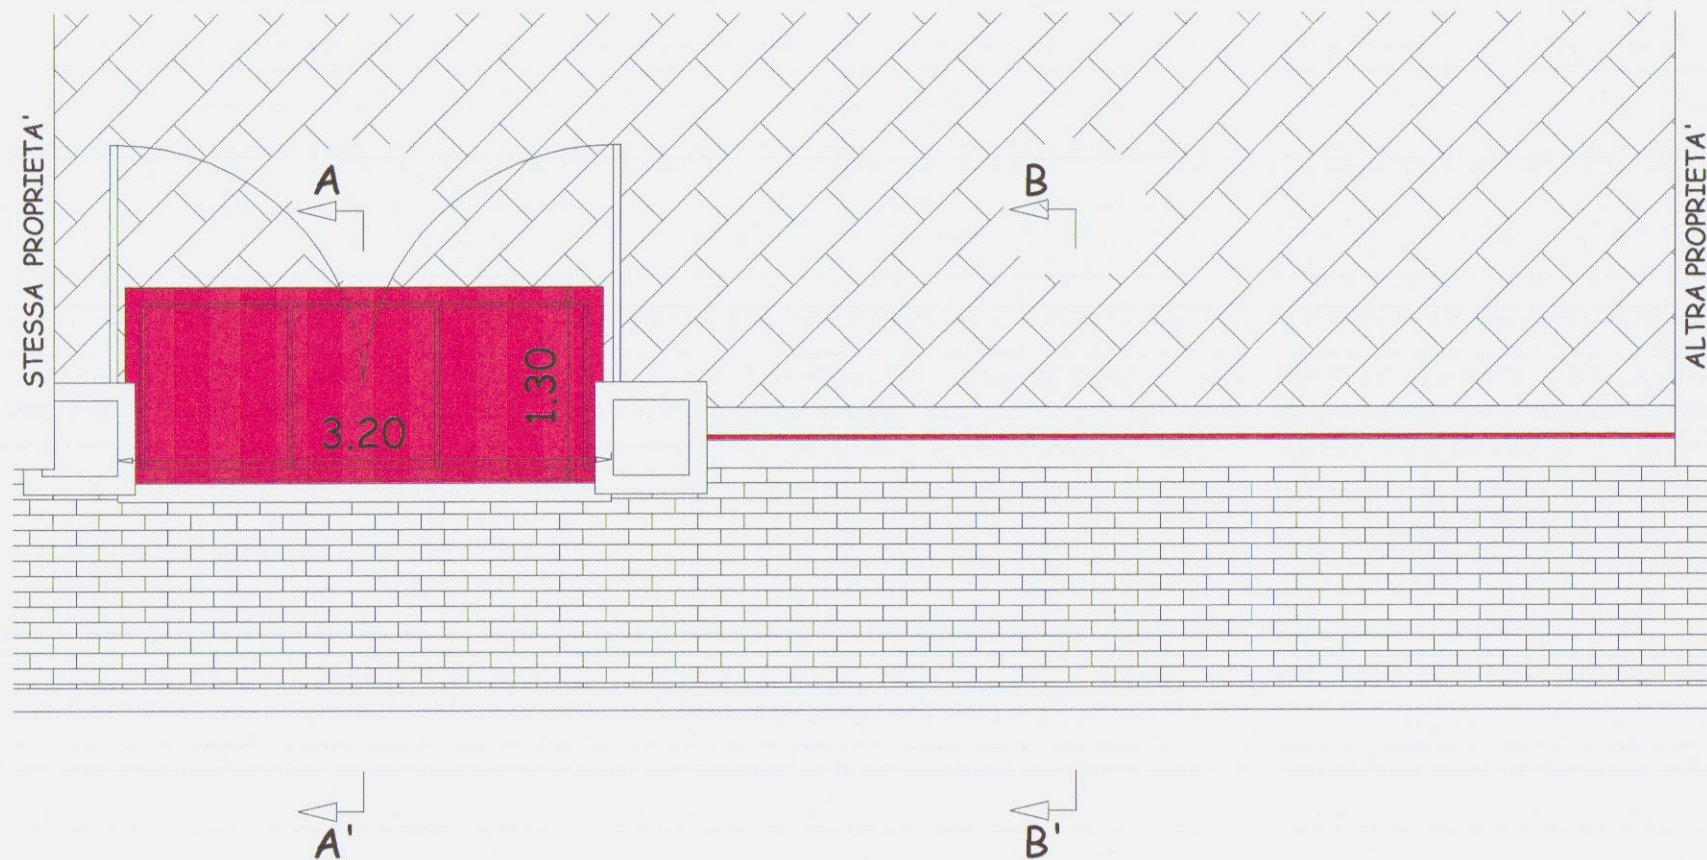


PROSPETTO FRONTE STRADA Scala 1:50

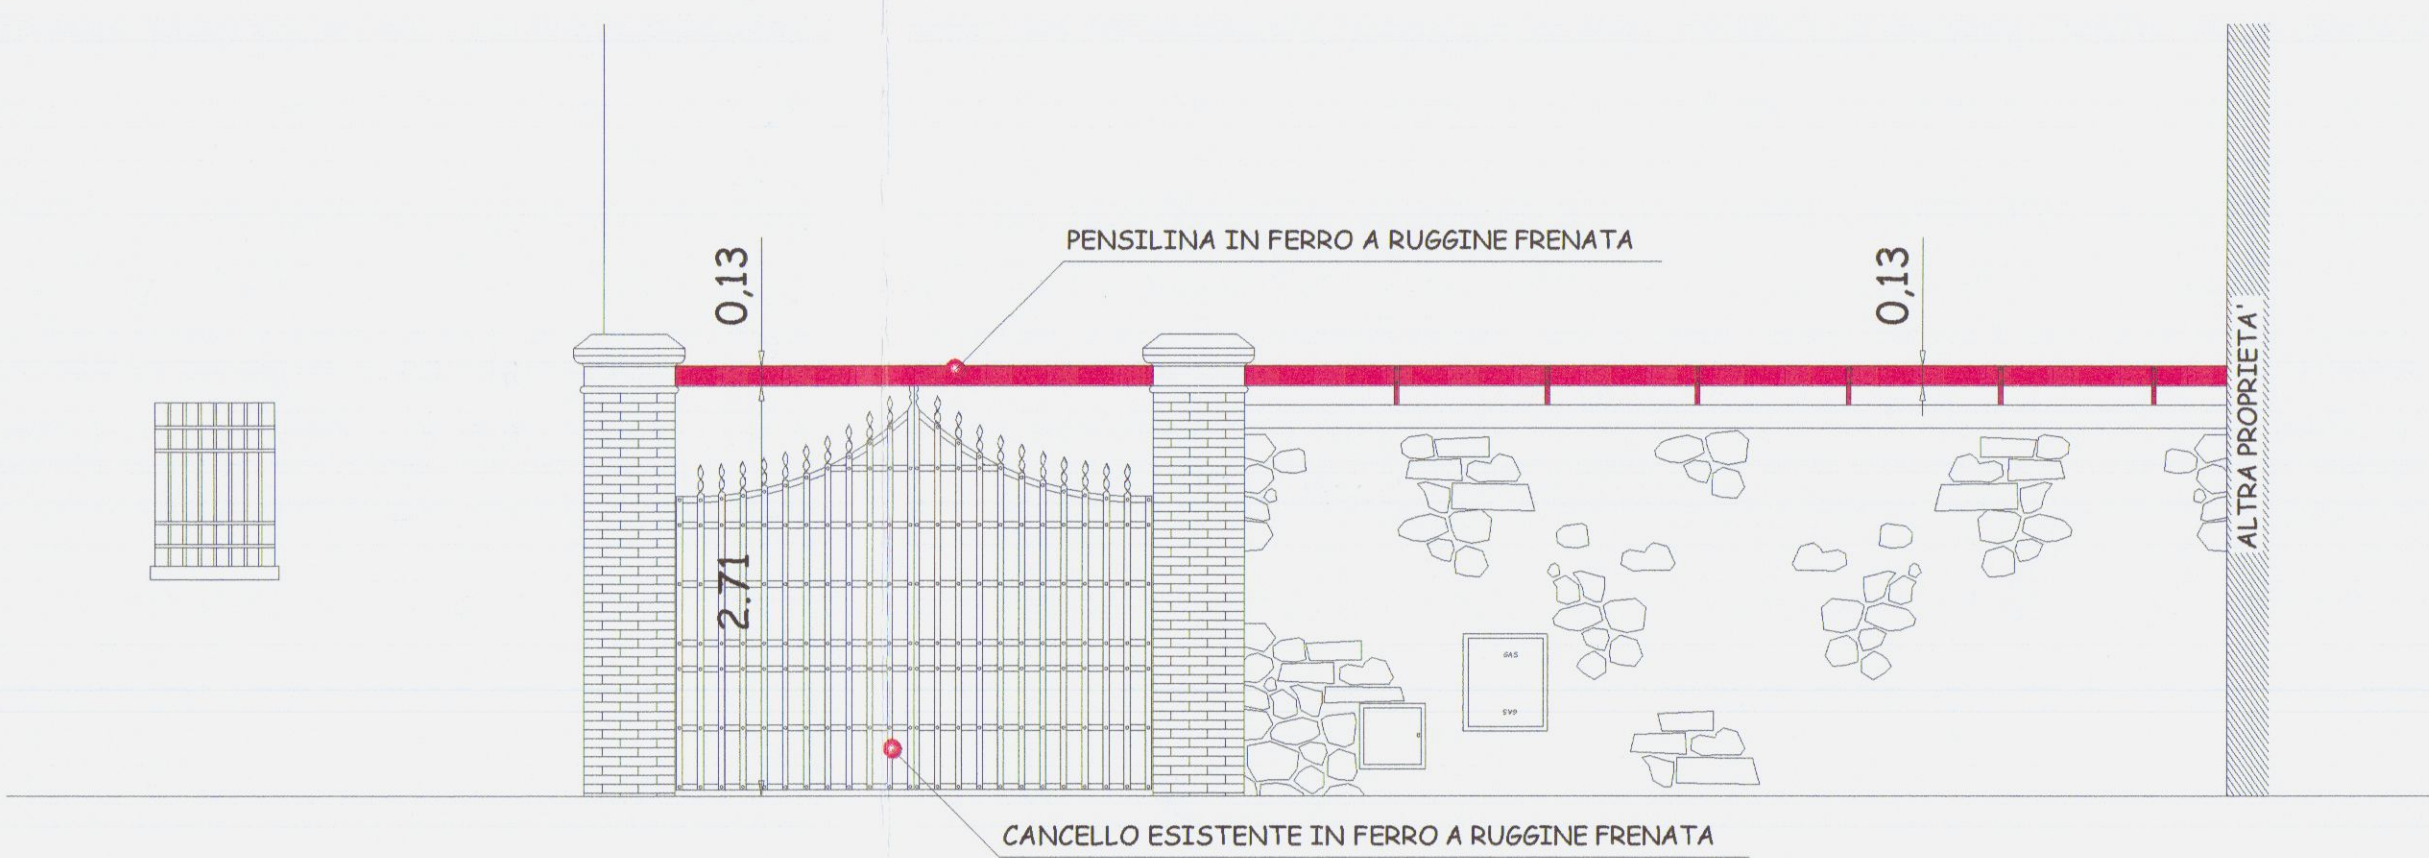


SEZIONE A-A' Scala 1:50

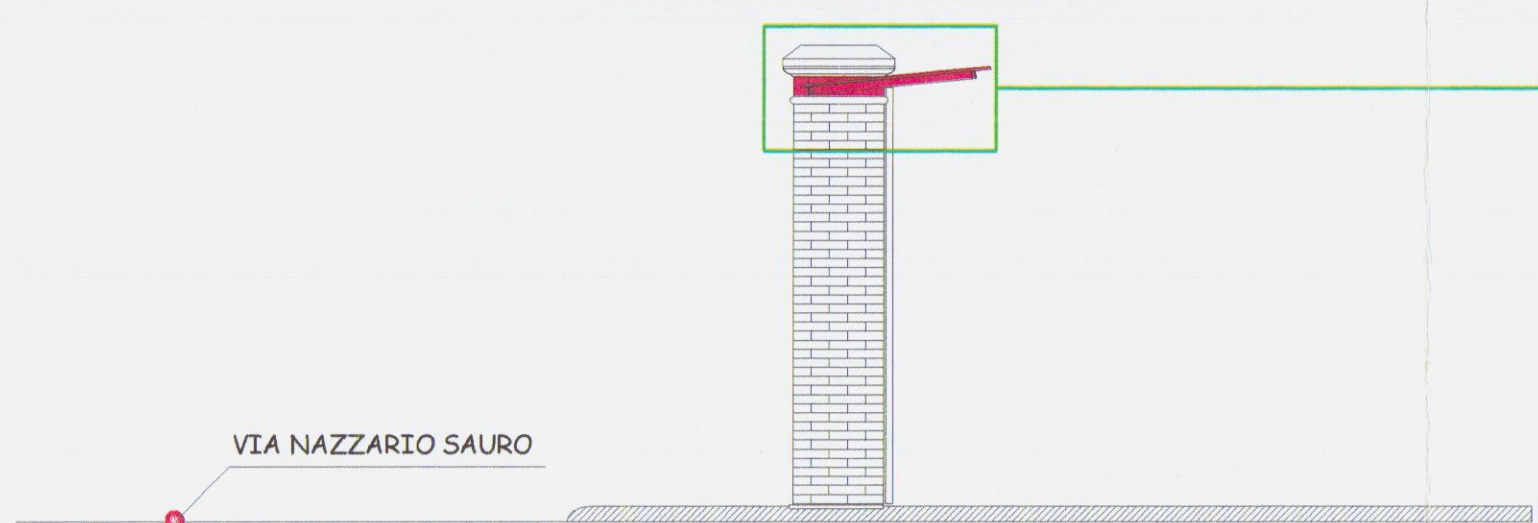


PARTICOLARE PENSILINA Scala 1:10

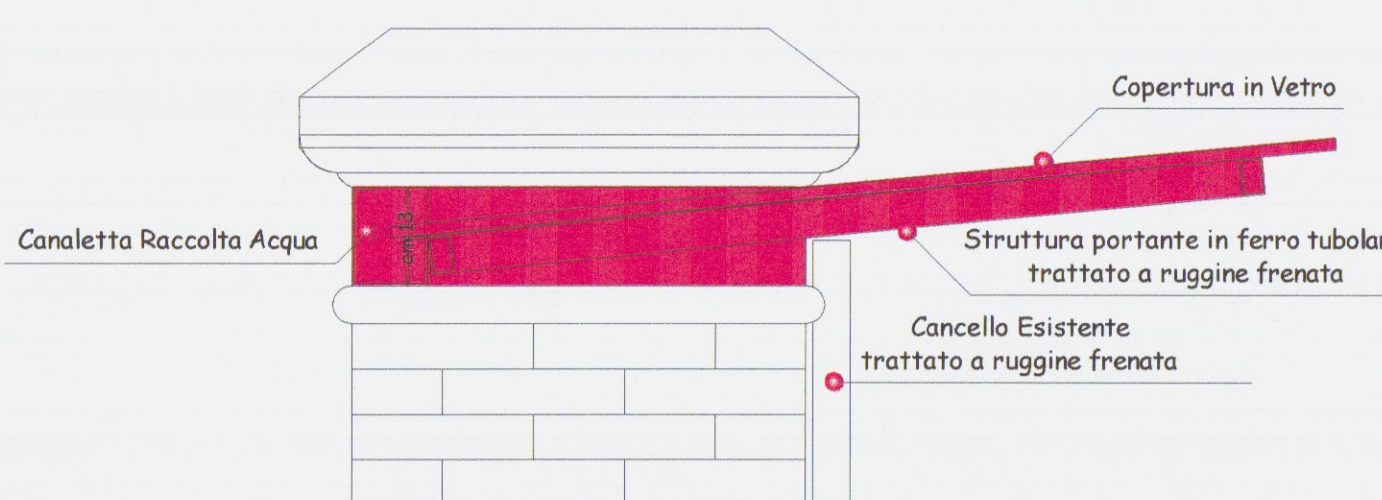

SEZIONE B-B' Scala 1:50

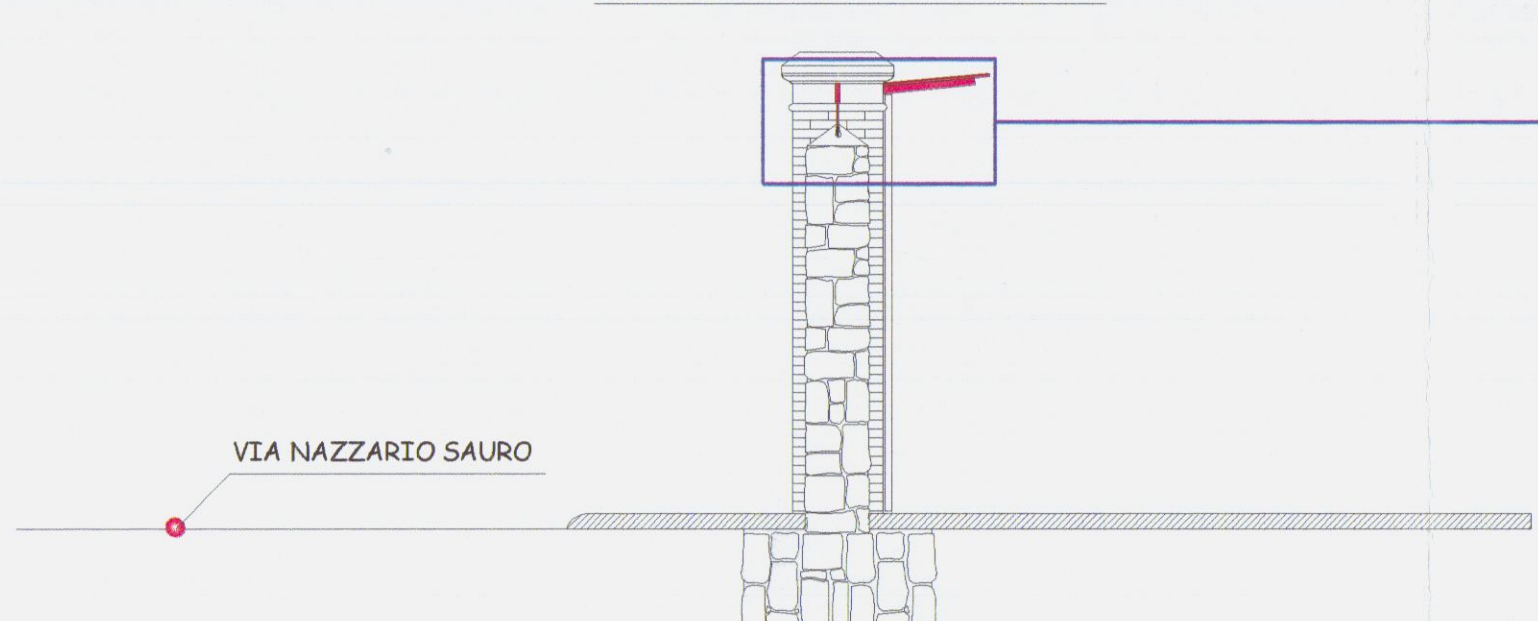

PARTICOLARE SEZIONE B-B' scala 1:10

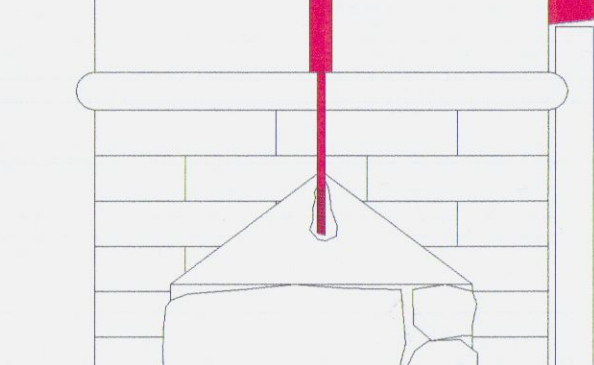

STUDIO TECNICO

VIA PASSO VOLPE 110 - 54031 AVENZA (MS) - COMUNE DI CARRARA
Tel e Fax 0585.857458 - Cell 338.7517774
12 SET. 2006
*

Dott. Ing. Marco Bonaguidi

Denuncia di Inizio Attività

Art. 77, comma 6, L.R. 03/01/05 n° 1
Art. 84, comma 1, L.R. 03/01/05 n° 1

COMMITTENTI: GIUNTONI MIRCA, nata a Carrara il 03/03/1962 domiciliata in Marina di Carrara Via Nazzario Sauro n°62
CLAUDIO BRANI, nato a Carrara il 20/08/1956 domiciliato in Marina di Carrara Via Nazzario Sauro n°62

LOCALITA': Marina di Carrara Via Nazzario Sauro n°62

PLANIMETRIA scala 1:50
PROSPETTO FRONTE STRADA scala 1:50
SEZIONE A-A' scala 1:50
SEZIONE B-B' scala 1:50
PARTICOLARE SEZIONE A-A' scala 1:10
PARTICOLARE SEZIONE B-B' scala 1:10

Data: 26-08-06

Progressivo: 006


Collaboratore
BERTOLA
MICHAEL

IL PROPRIETARIO

IL TECNICO


Il committente, nel confermare l'incarico, verifica le tavole e
trovandosi conformi al mandato, le controfirma per accettazioni.

ESTRATTO DI MAPPA scala 1:1000

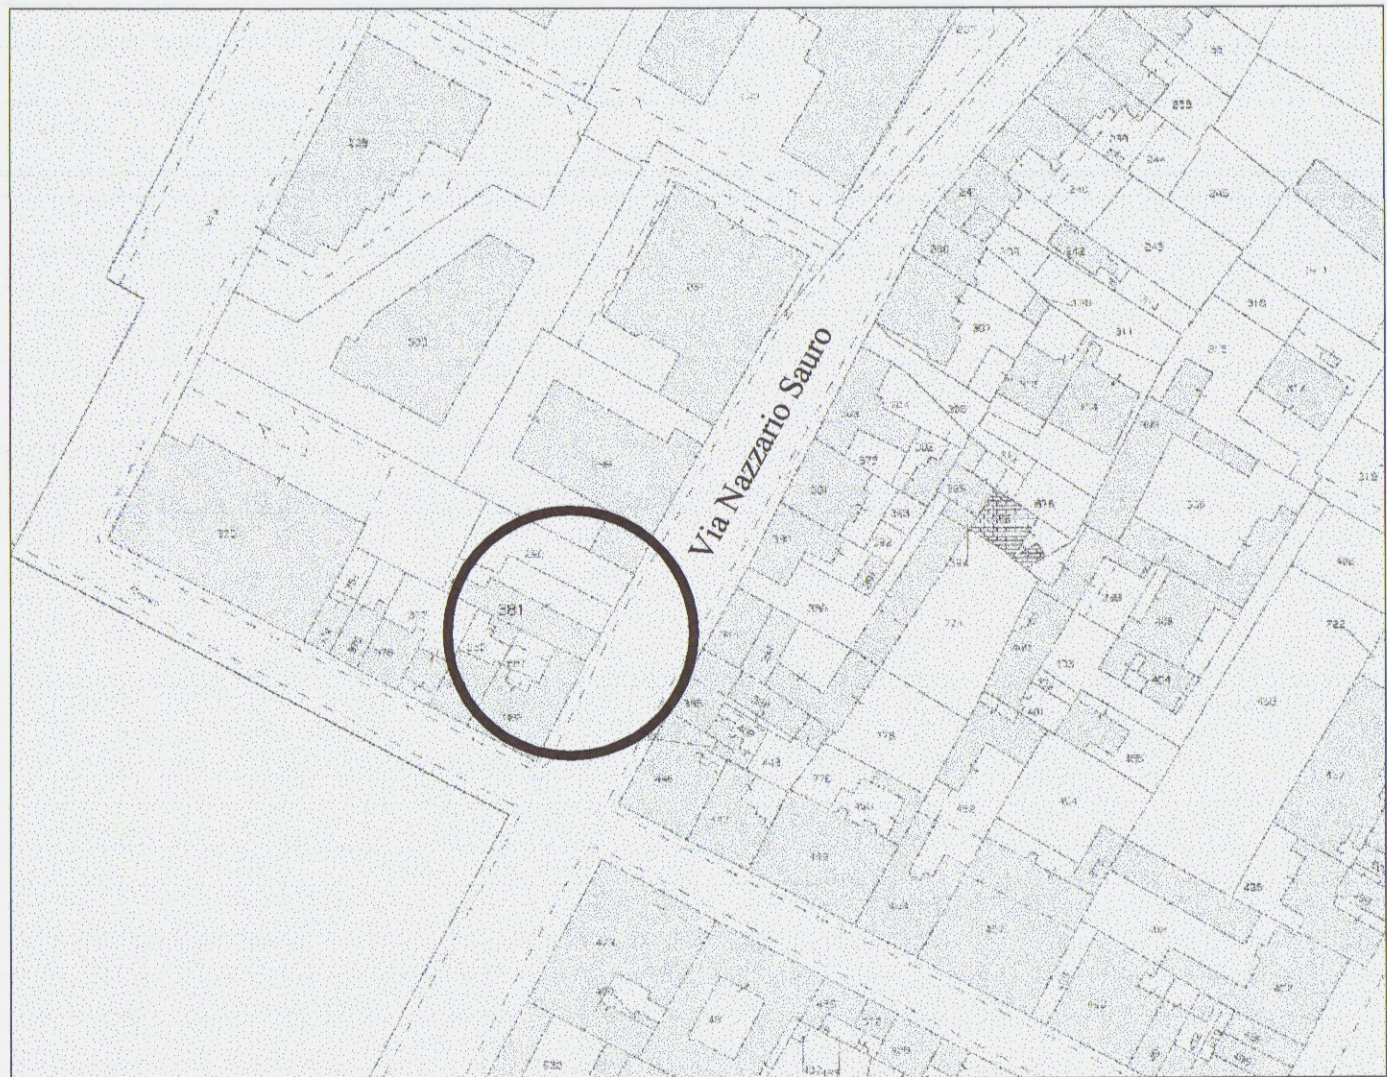


STATO ATTUALE


PLANIMETRIA Scala 1:50

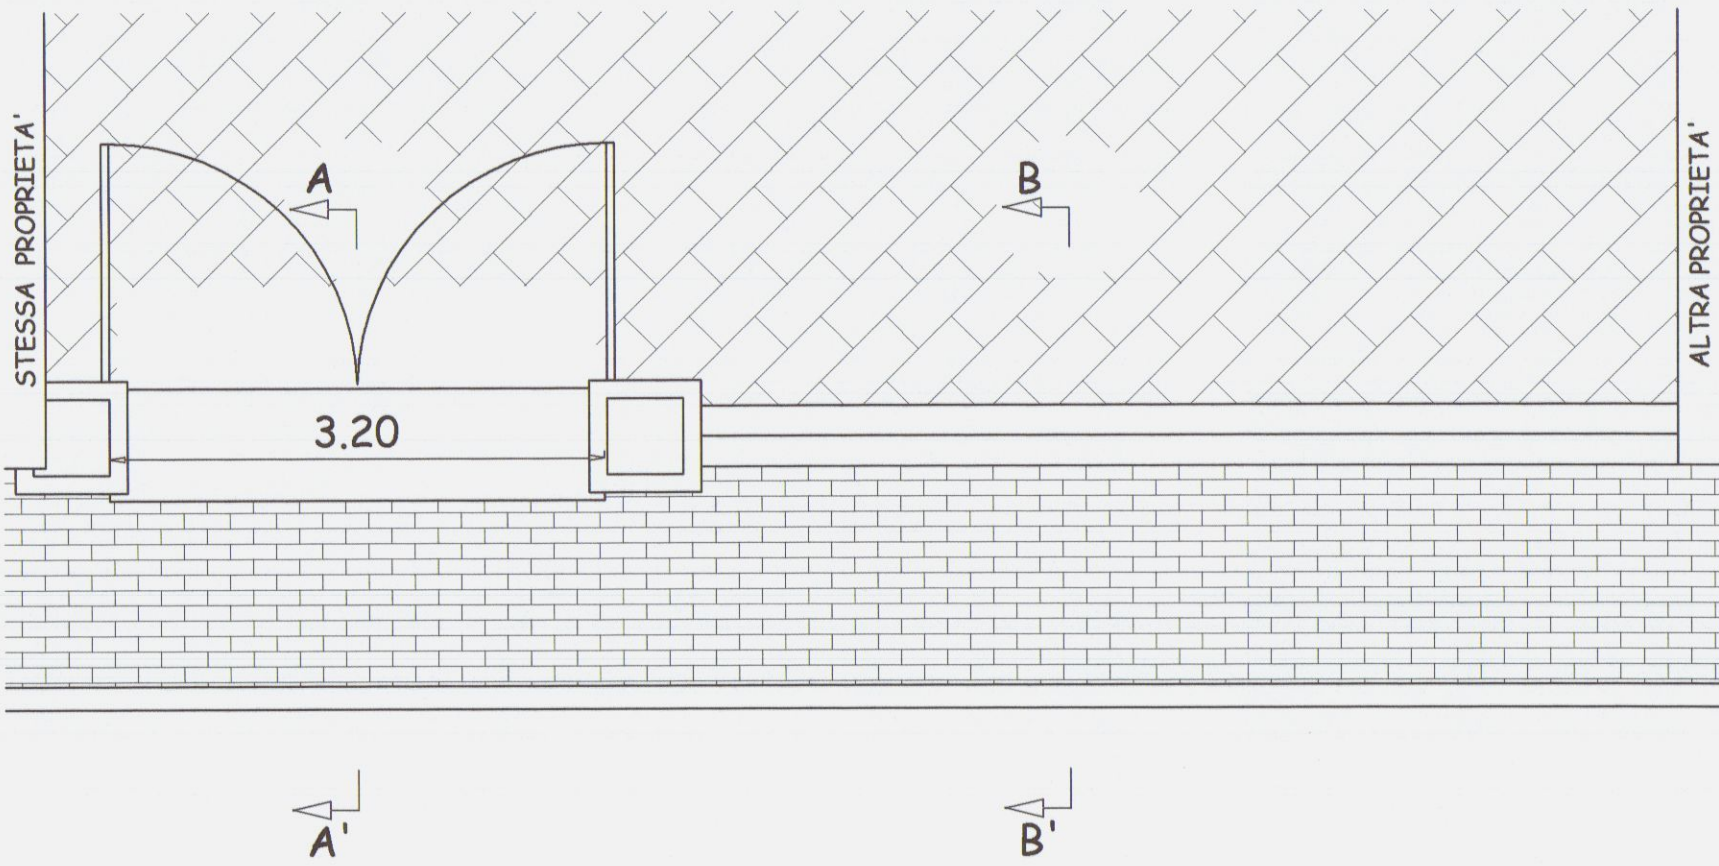


PROSPETTO FRONTE STRADA Scala 1:50

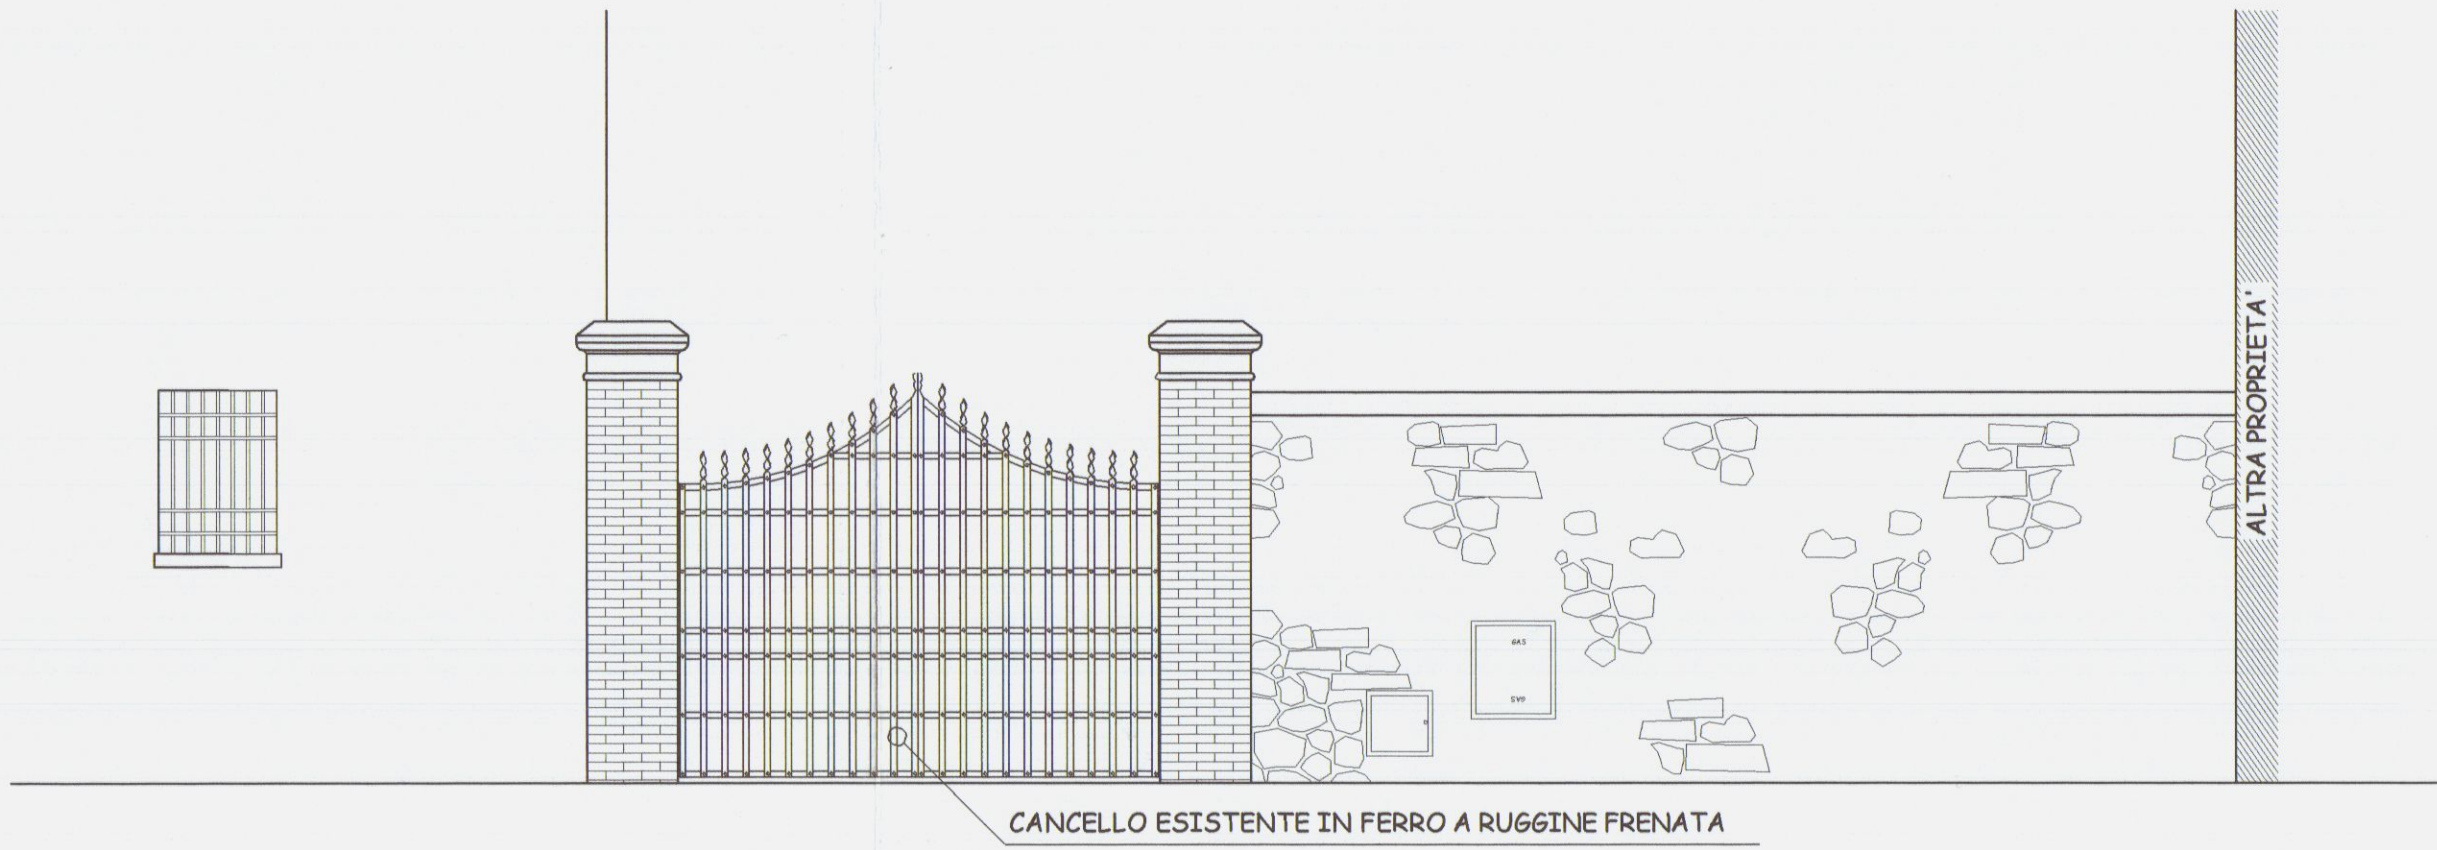


SEZIONE A-A' Scala 1:50

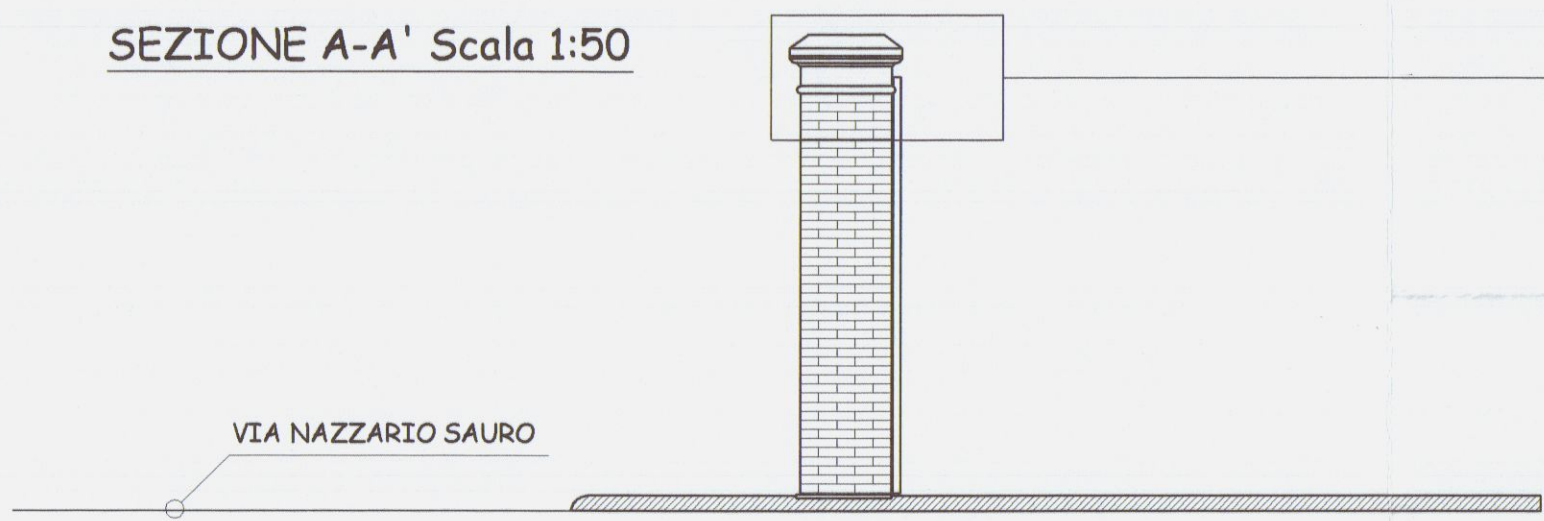


SEZIONE B-B' Scala 1:50

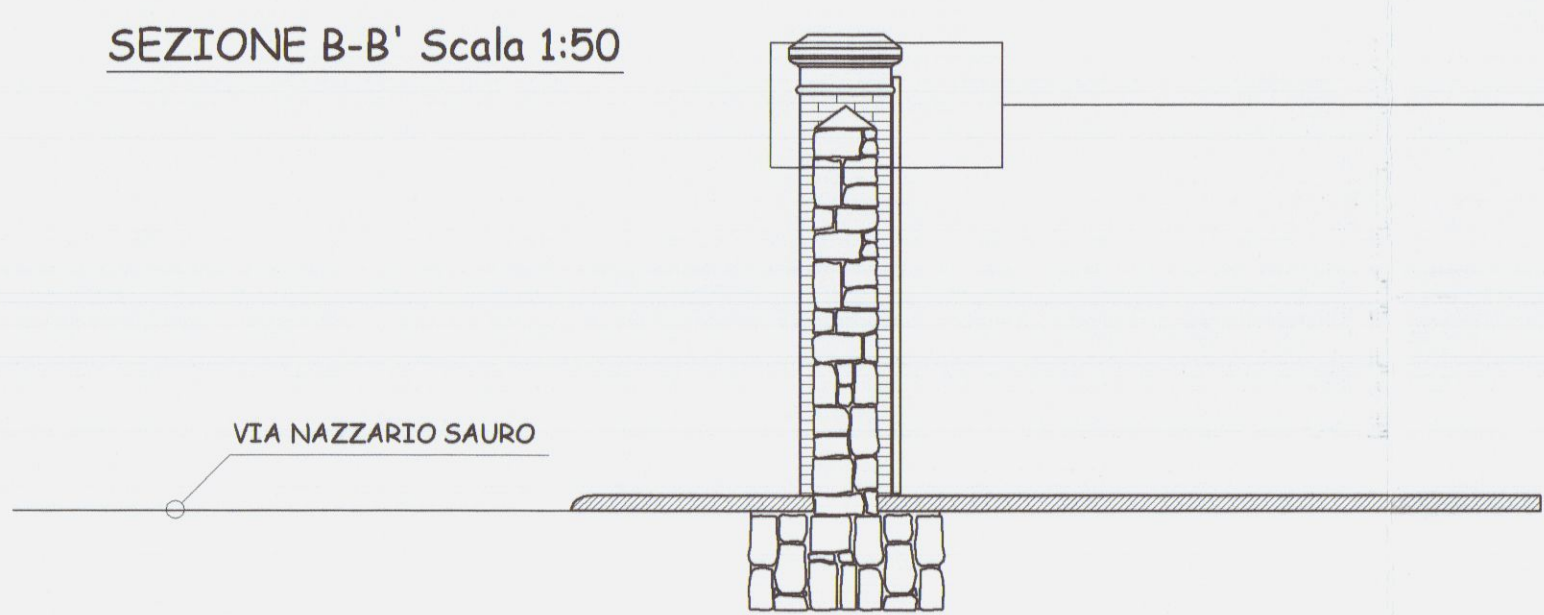

PARTICOLARE PENSILINA Scala 1:10

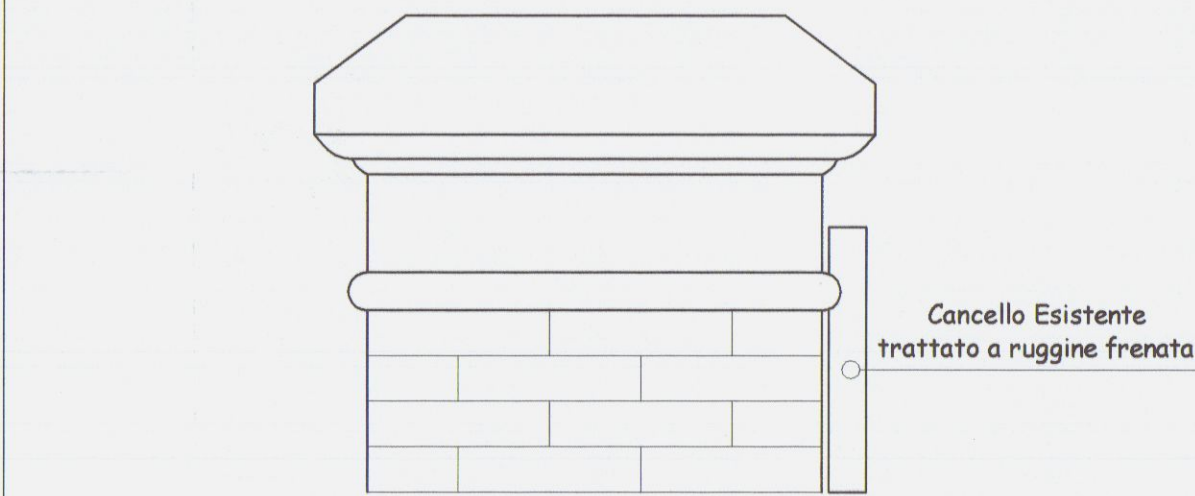


PARTICOLARE SEZIONE B-B' scala 1:10

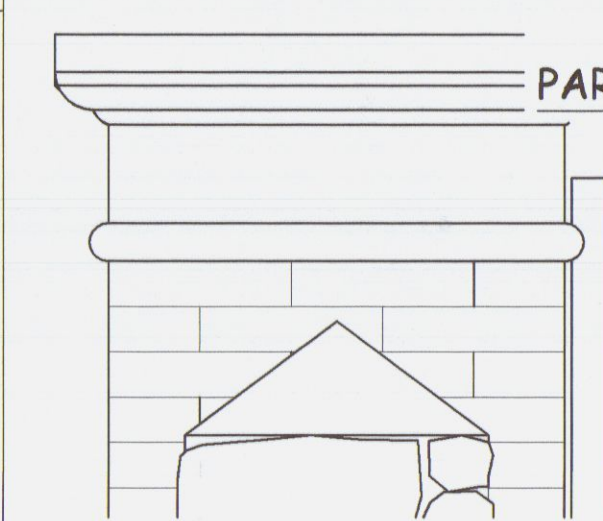


STATO DI PROGETTO


PLANIMETRIA Scala 1:50

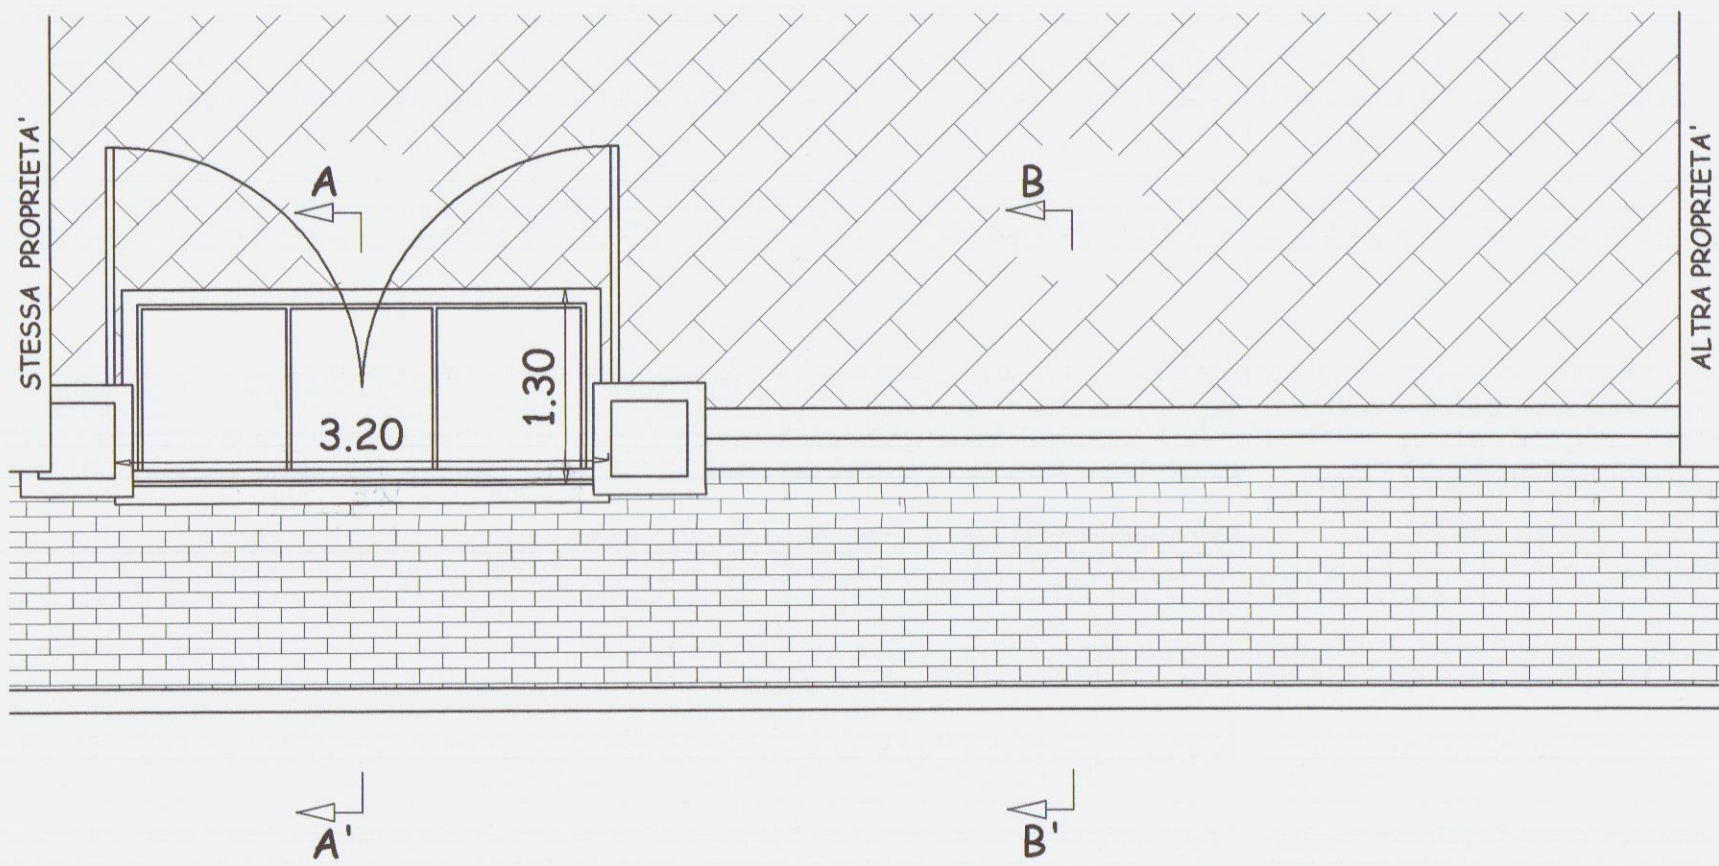


PROSPETTO FRONTE STRADA Scala 1:50

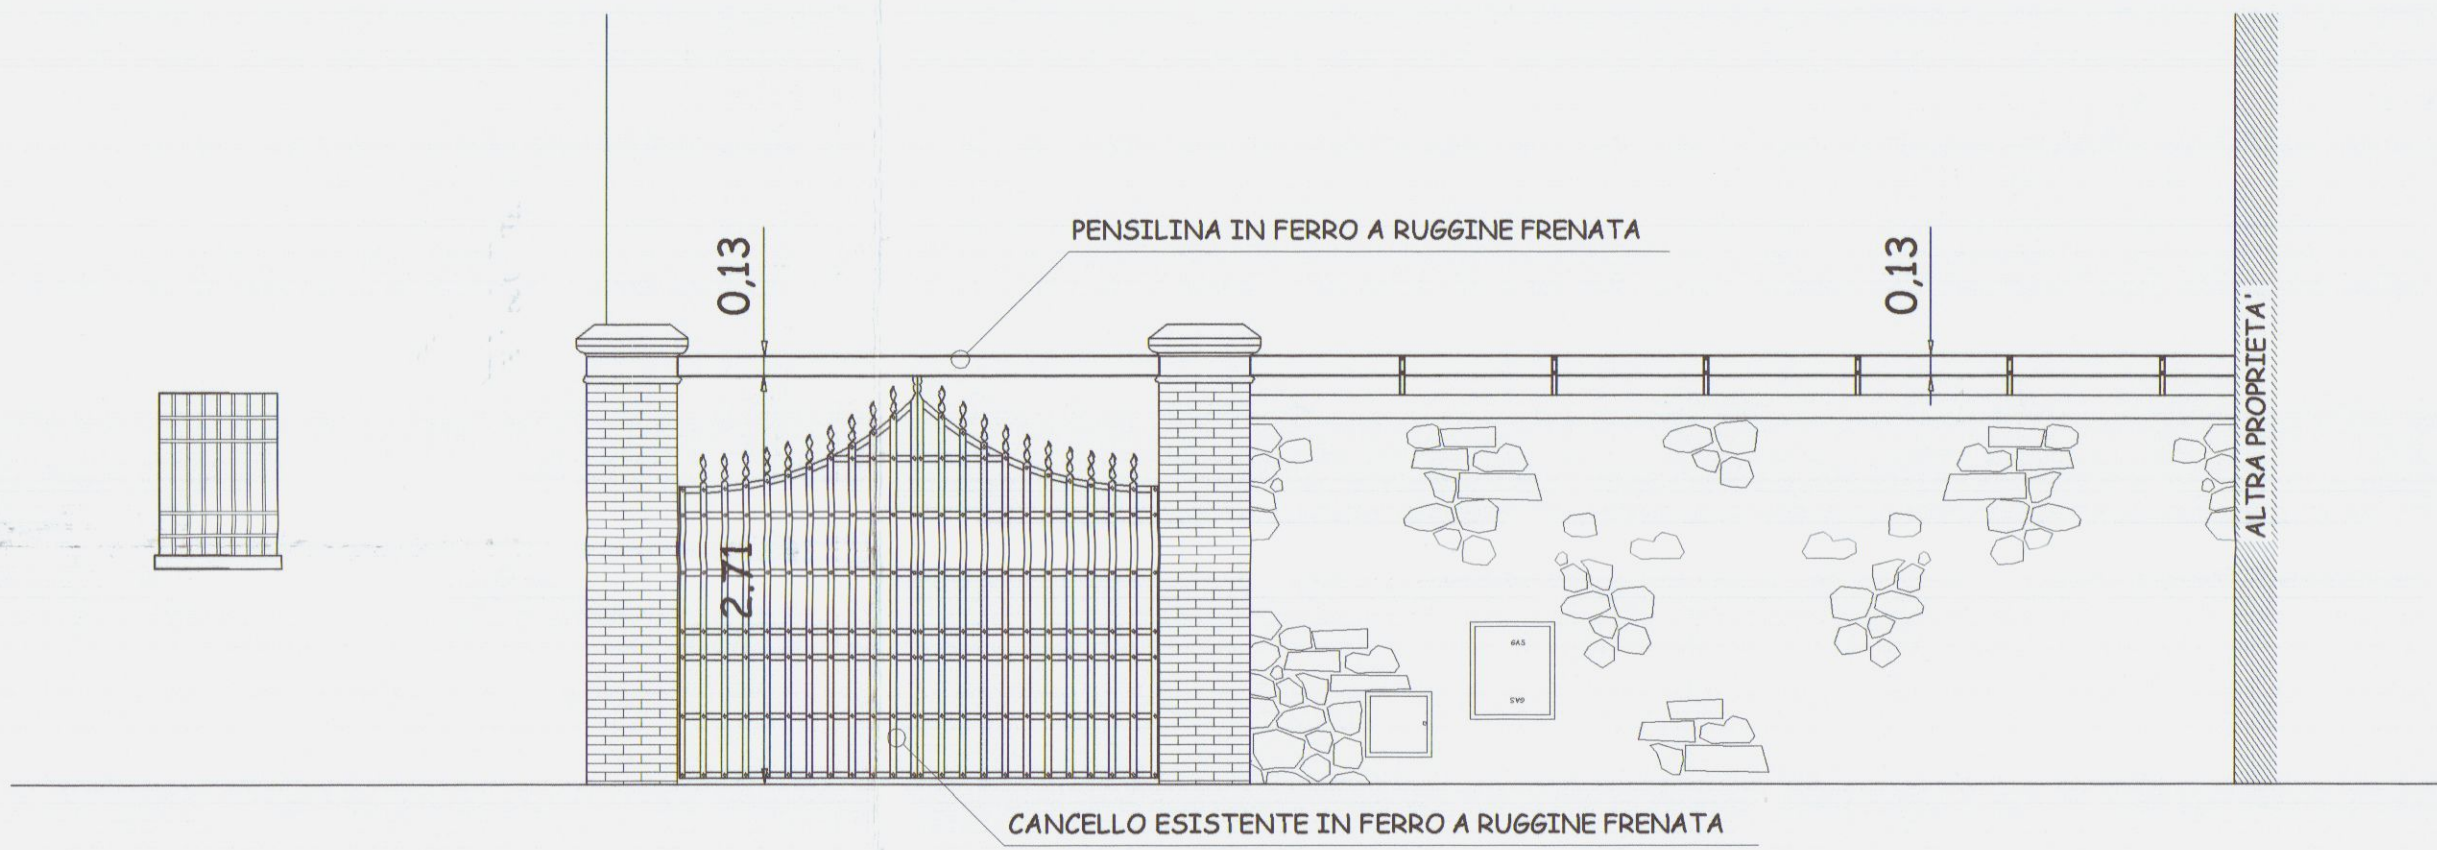


SEZIONE A-A' Scala 1:50

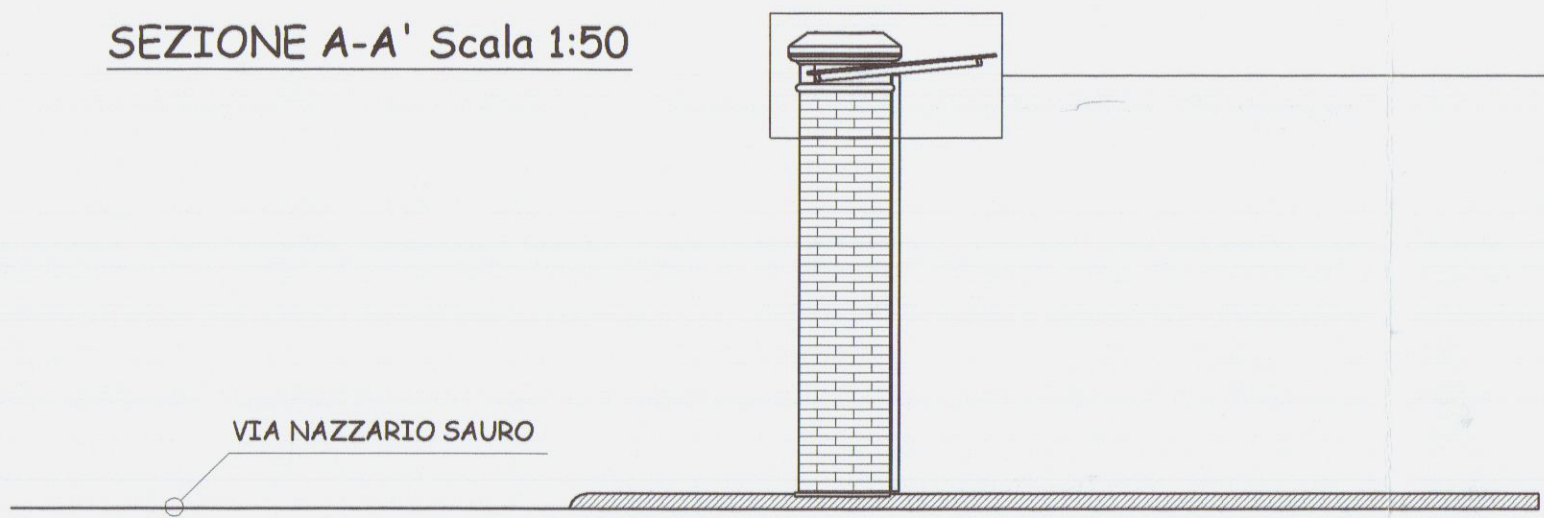


SEZIONE B-B' Scala 1:50

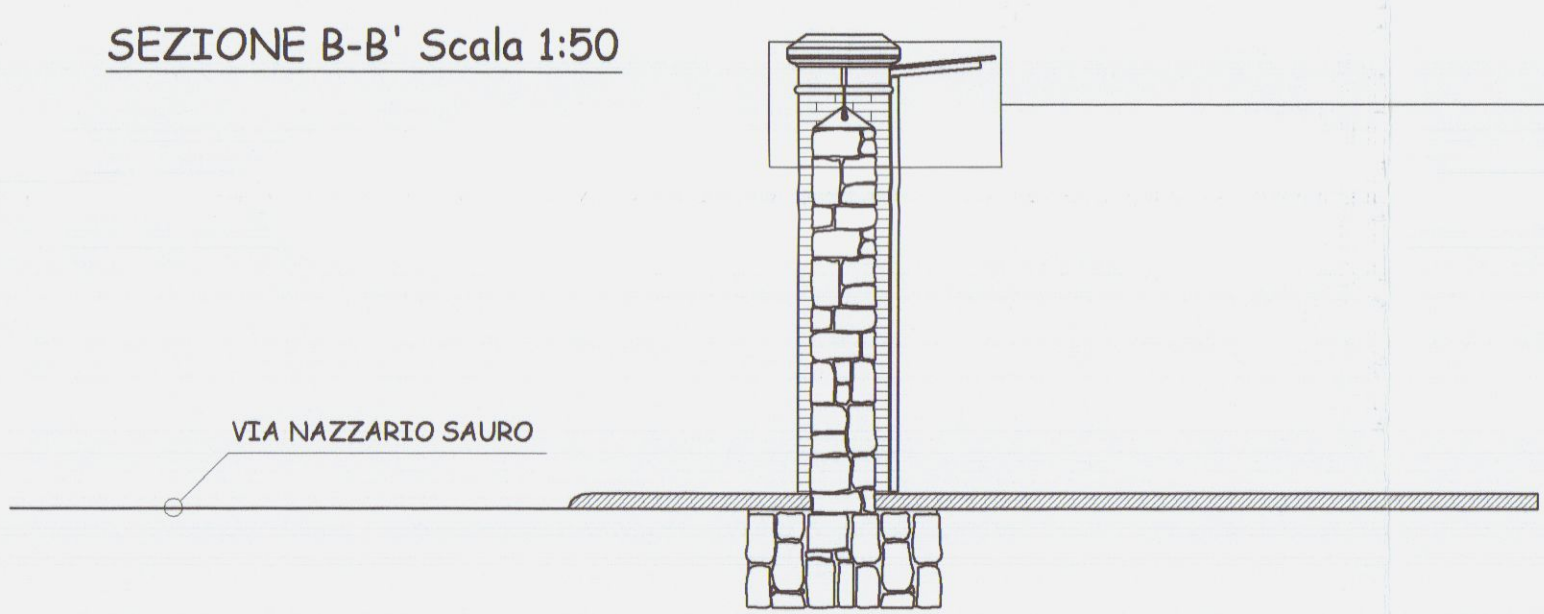

PARTICOLARE SEZIONE A-A' scala 1:10

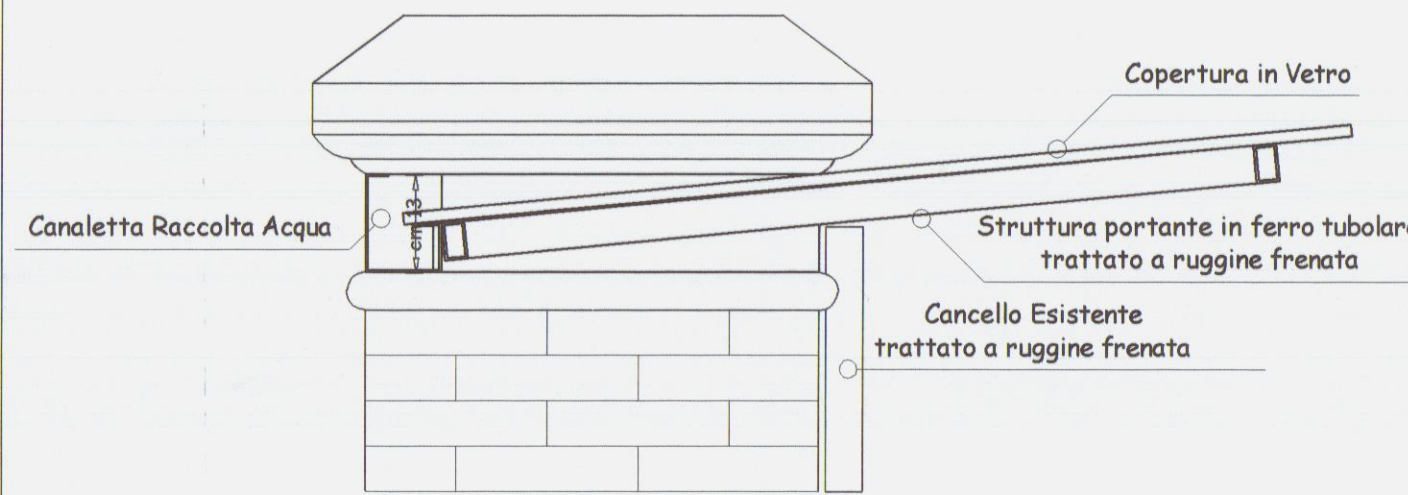


PARTICOLARE SEZIONE B-B' scala 1:10

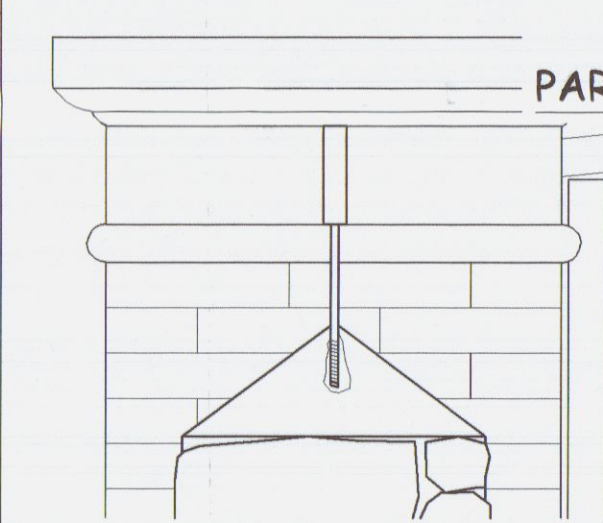


STATO DI RAFFRONTO


PLANIMETRIA Scala 1:50

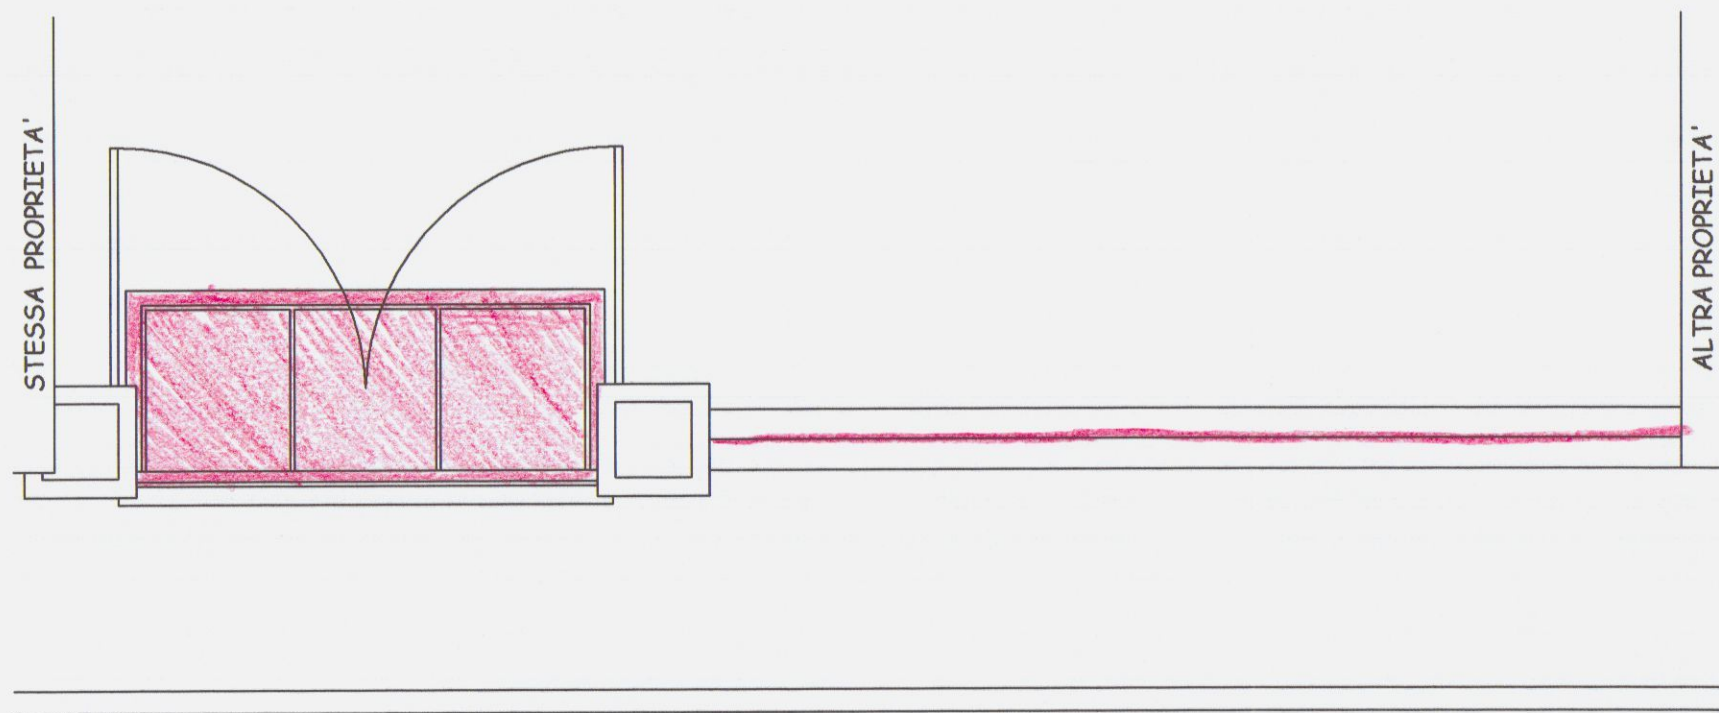


PROSPETTO FRONTE STRADA Scala 1:50

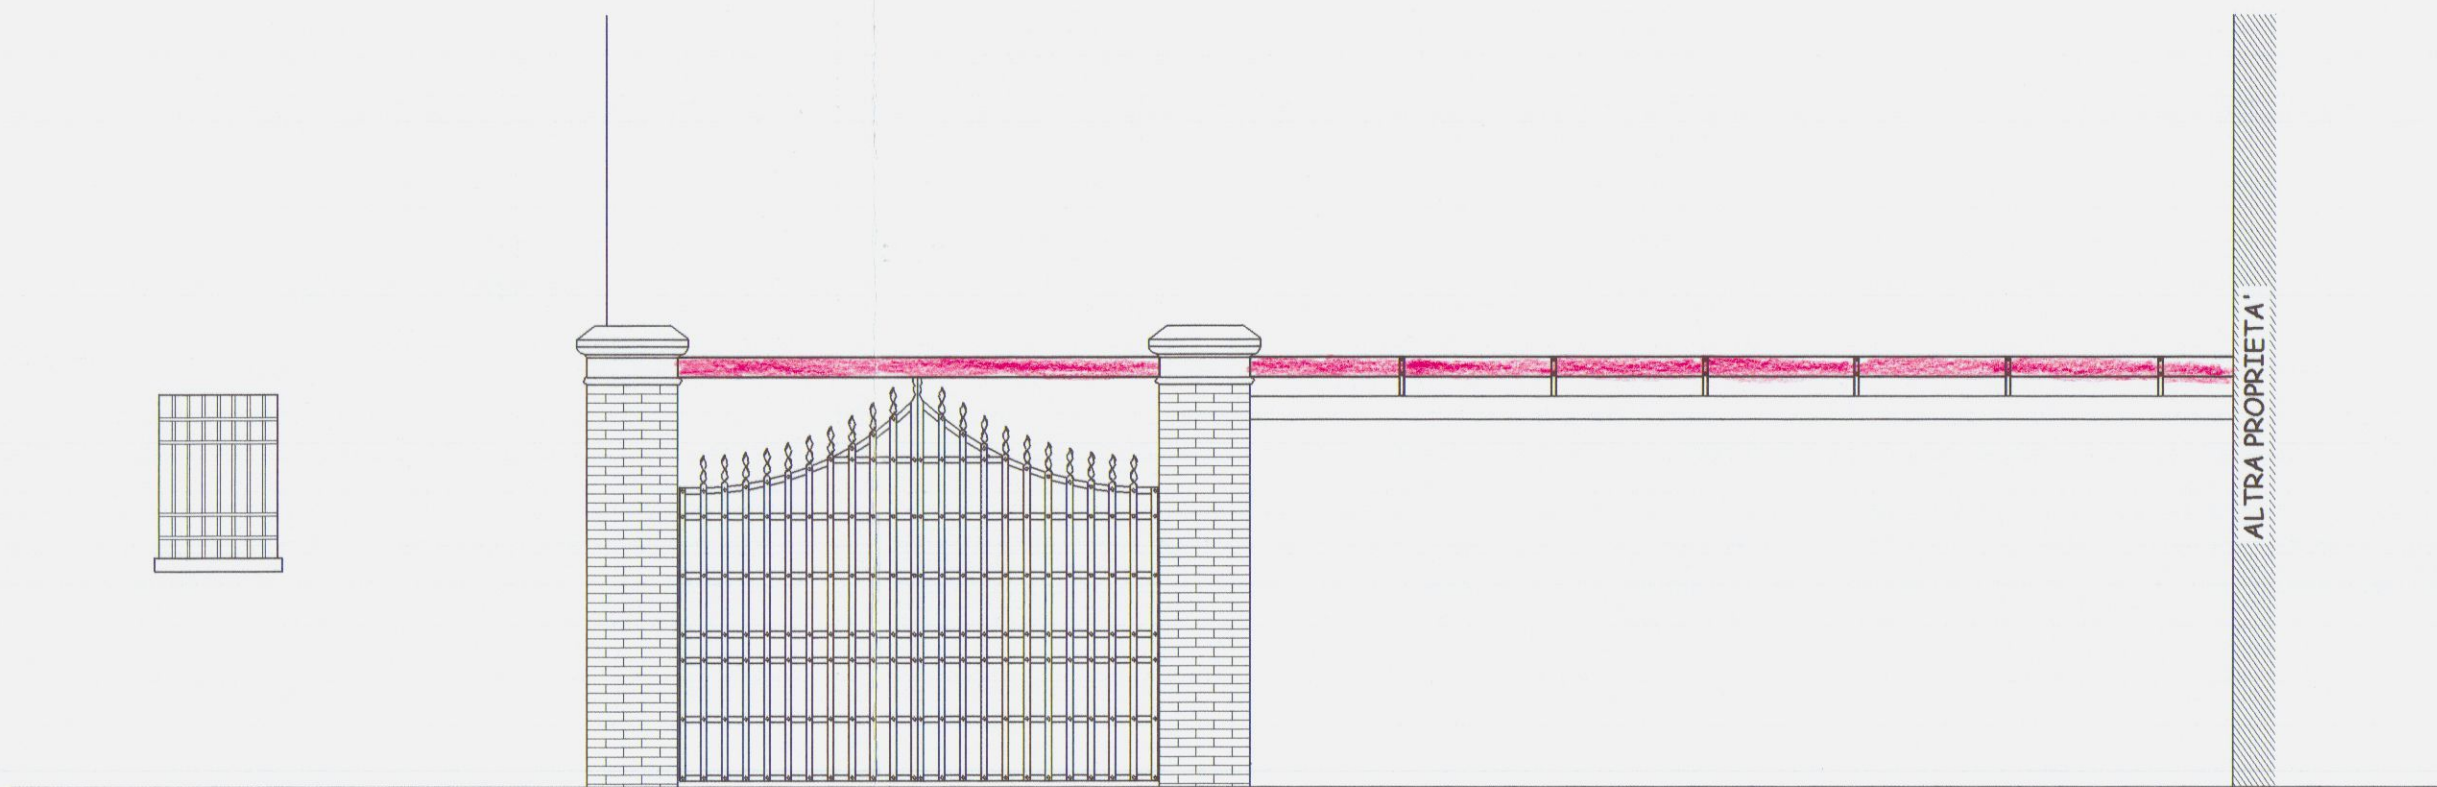

SEZIONE A-A' Scala 1:50

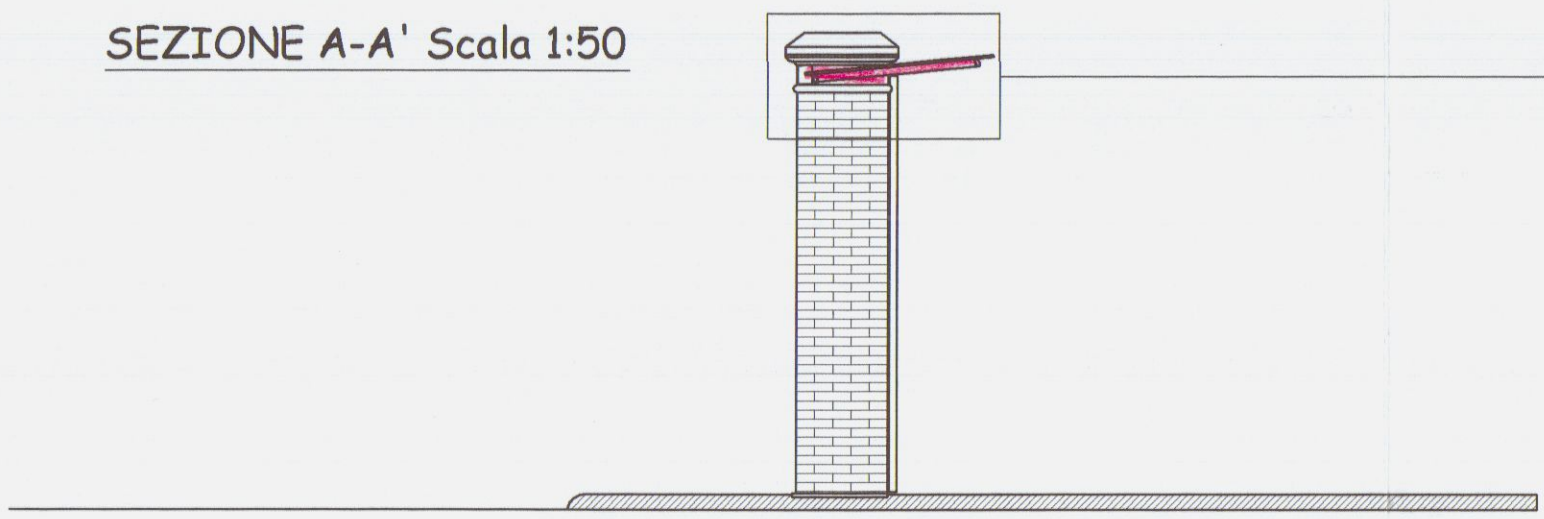

SEZIONE B-B' Scala 1:50

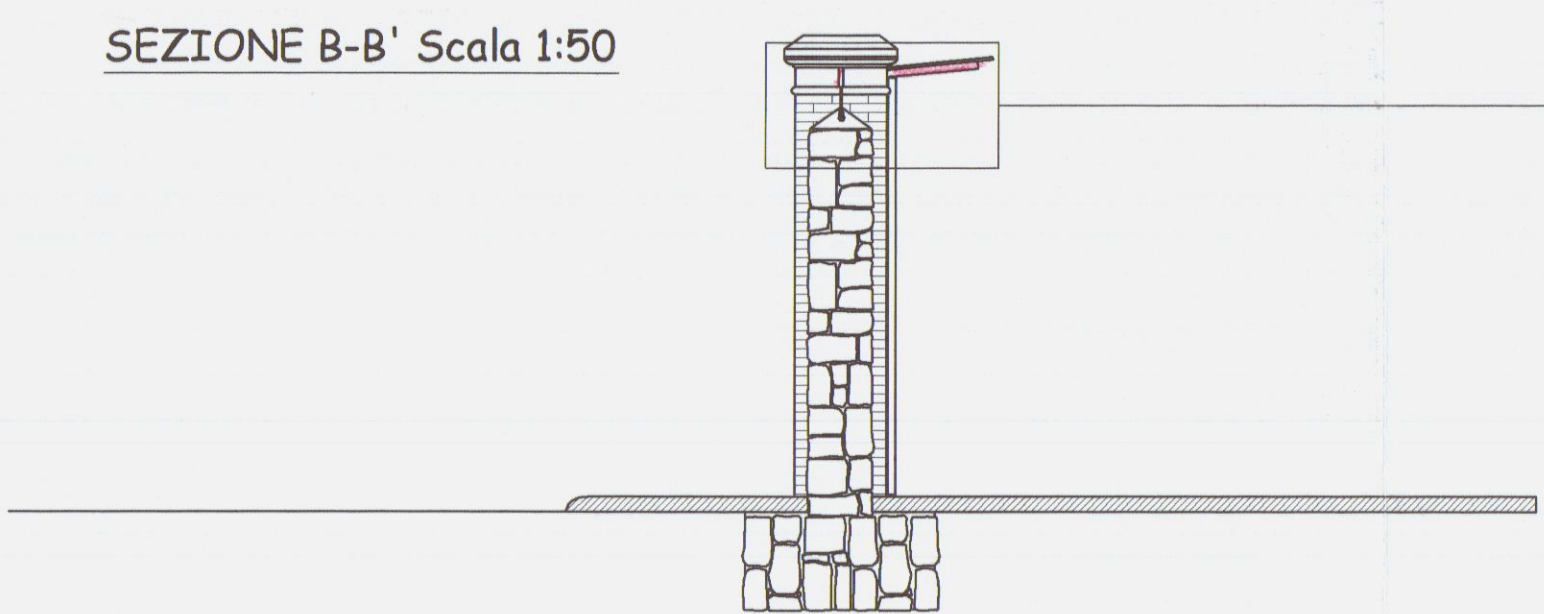

PARTICOLARE SEZIONE A-A' scala 1:10



PARTICOLARE SEZIONE B-B' scala 1:10

