

COSTRUZIONE DI PICCOLO PREFABBRICATO
USO CANTINA - DI PROPRIETA' VIOLA
ELIO IN LOCALITA' FOSSOLA "DICORSI",
VIA MONTEBELLO N° 6. -

SCALA 1:100

PLANIMETRIA 1:1000
FOGLIO N° 51 - mapp. 94-171


COMUNE DI CARRARA
ELABORATO GRAFICO
ALLEGATO ALLA CONC. ED.
RILASCIATA IN SANATORIA
L. N° 47 DEL 28.2.85

IL TECNICO


Approvato dal Sindaco alle condizioni
indicate nella concessione edilizia
N. 113 del 5-6-89
Dirigente Sett. Urbanistica
(Arch. Pierluigi Bossi)

SCALA 1:500


DISEGNI INTEGRATIVI ALLA RICHIESTA
DELLA SANATORIA EDILIZIA

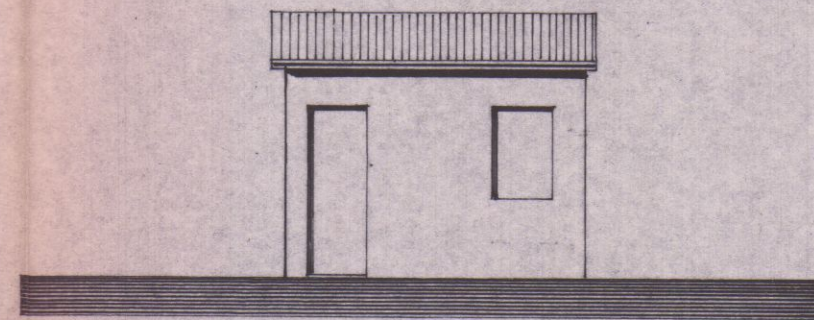


PROSPETTO OVEST

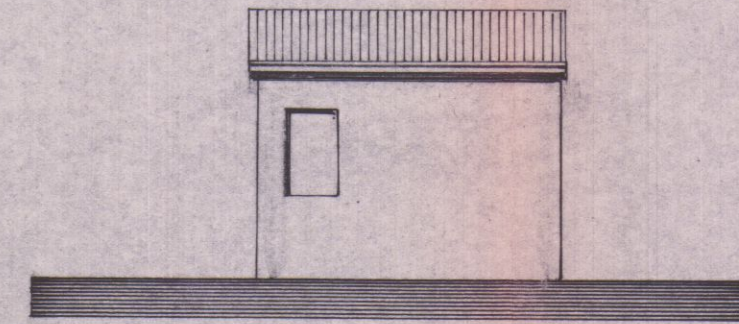


PROSPETTO EST

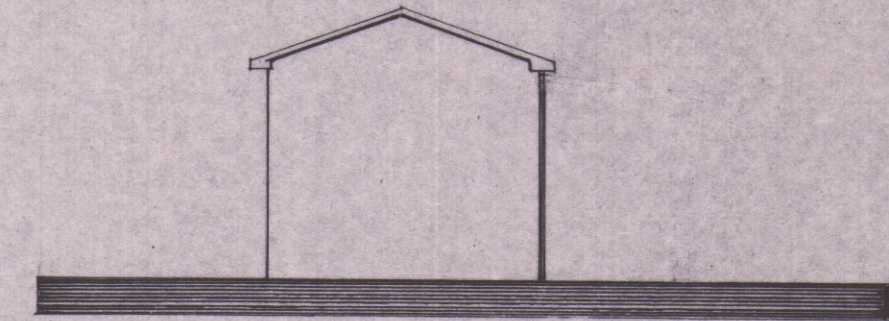


PROSPETTO SUD

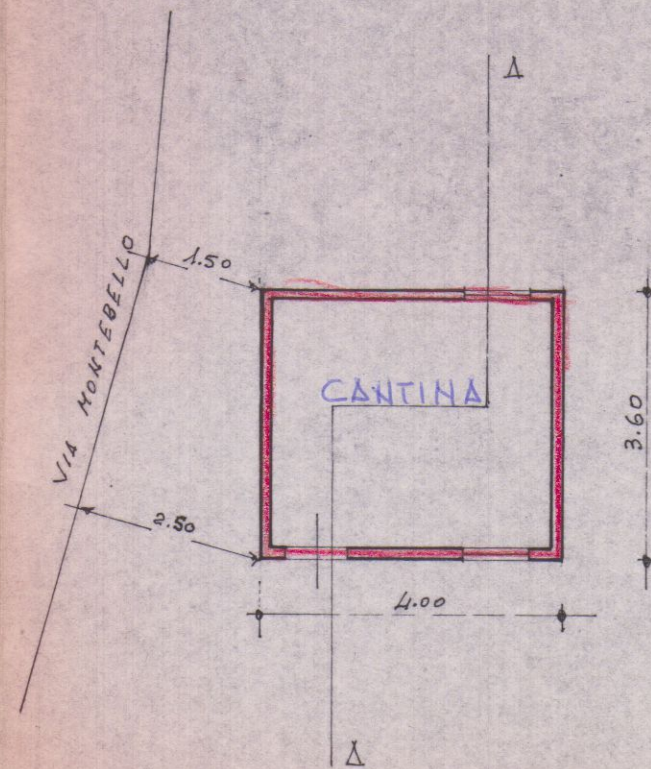

PIANTA

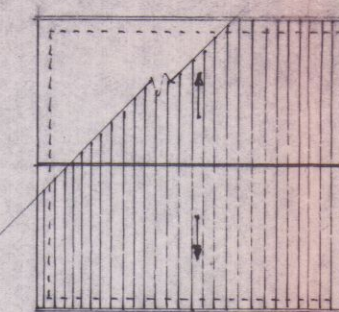

COPERTURA

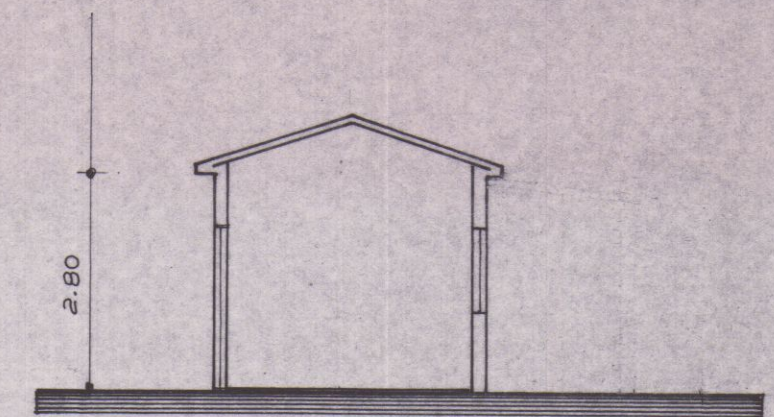

SEZIONE A-A