




VIOLA ELIO

COMUNE DI CARRARA  
Prof. *[Signature]*  
Data 9 SET 1986  
5670

Al Sig. Sindaco del

Comune di Carrara

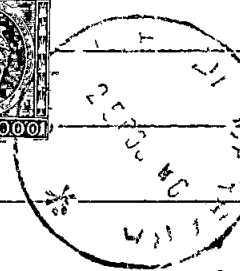

Oggetto. Richiesta di Concessione Edilizia a nome  
di Viola Elio-Via Montebello, 6 Fossola.

A richiesta della Commissione Edilizia  
Comunale nella seduta n° 30 del 22/8/1986 si tras-  
mettono le seguenti documentazioni e chiarimenti  
circa la regolarizzazione del manufatto esistente.

1°) Il manufatto risulta essere edificato, a detta  
del proprietario, nell'anno 1976. Non avendo  
riscontrato la presenza di alcuna licenza ad  
edificare è stato provveduto alla presentazio-  
ne dell'istanza di condono edilizio, ai sensi  
della legge 28.2.85 n° 47 in data 14.II.1985.

Si allega copia della domanda di sanatoria.


2°) Il manufatto è stato regolarizzato catastalmen-  
te mediante denuncia all'UTE di Massa-Carrara  
in data 28.7.86 con relativi elaborati (tipo  
mappale, planimetria, mod. 44) di cui si allegano  
le copie nonché l'originale della ricevuta n°  
6022 rilasciata dall'UTE stesso.

Tanto era dovuto ad evasione di quanto richiesto.

Il Tecnico Progettista

Cecchi *[Signature]* Giorgio

Carrara 25/8/86.

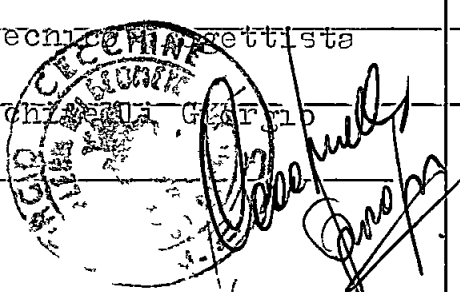

|   |                                                                    |  |
|---|--------------------------------------------------------------------|--|
| A | RISERVATO AL COMUNE                                                |  |
|   | Denominazione e N Distintivo<br>(secondo la classificazione ISTAT) |  |
|   | COMUNE                                                             |  |
|   | PROVINCIA                                                          |  |
|   | N PROTOCOLLO                                                       |  |



Al Signor Sindaco del Comune di

CARRARA



|   |               |              |
|---|---------------|--------------|
| B | N PROGRESSIVO | 031129250017 |
|---|---------------|--------------|

MINISTERO DEI LAVORI PUBBLICI



Il modello va compilato a macchina o in stampatello consultando le istruzioni allegate

|                                                        |                                     |                    |                  |
|--------------------------------------------------------|-------------------------------------|--------------------|------------------|
| COGNOME O DENOMINAZIONE                                |                                     | VIOLA              |                  |
| NOME                                                   |                                     | ELIO               |                  |
| NUMERO DI CODICE FISCALE                               |                                     | VL1LE130E10B830M   |                  |
| RESIDENZA ANAGRAFICA                                   | COMUNE                              | PROVINCIA (sigla)  |                  |
|                                                        | CARRARA                             | MS                 |                  |
| FRAZIONE VIA E NUMERO CIVICO                           |                                     | CAP                |                  |
| Fossola VIA MONTEBELLO 4                               |                                     | 54033              |                  |
| NATURA GIURIDICA                                       |                                     | 1                  |                  |
| Se il richiedente è persona fisica indicare            |                                     |                    |                  |
| Sesso (M o F)                                          | DATA DI NASCITA<br>giorno mese anno | STATO CIVILE       | TITOLO DI STUDIO |
| M                                                      | 10 05 1933                          | C                  | 2                |
| COMUNE O STATO ESTERO DI NASCITA                       |                                     | PROVINCIA (sigla)  |                  |
| CARRARA                                                |                                     | MS                 |                  |
| CONDIZIONE PROFESSIONALE                               | QUALIFICA                           | ATTIVITÀ ECONOMICA |                  |
| 1                                                      | 8                                   | 07                 |                  |
| Se il richiedente è diverso da persona fisica indicare |                                     |                    |                  |
| ATTIVITÀ ECONOMICA ESERCITATA                          |                                     |                    |                  |

| MODELLI ALLEGATI E AMMONTARE DELLE OBLAZIONI |        |                           |                    |         | DIMENSIONI                                                            |                                                          |
|----------------------------------------------|--------|---------------------------|--------------------|---------|-----------------------------------------------------------------------|----------------------------------------------------------|
| Modelli allegati                             |        | Ammontare delle oblazioni |                    |         | Superficie complessiva per la quale è stata richiesta la sanatoria mq | N abitazioni per le quali è stata richiesta la sanatoria |
| Tipo                                         | Numero | Dovute in complesso       | Già versate        |         |                                                                       |                                                          |
|                                              |        |                           | In unica soluzione | 1ª Rata |                                                                       |                                                          |
| 47/85-A                                      |        |                           |                    |         |                                                                       |                                                          |
| 47/85-B                                      |        |                           |                    |         |                                                                       |                                                          |
| 47/85-C                                      |        |                           |                    |         |                                                                       |                                                          |
| 47/85-D                                      | 1      | 150.000 =                 | 150.000 =          |         | 12,00                                                                 |                                                          |
| TOTALE                                       |        | 150.000 =                 | 150.000 =          |         | 12,00                                                                 | -                                                        |

Il richiedente ha presentato altre domande di sanatoria

Nello stesso comune 1 ☒ 2 ☐ In altro comune 3 ☒ 4 ☐

Data

12/11/85

Firma del richiedente

Viole Elio

CONTI CORRENTI POSTALI

RICEVUTA

di un versamento sul L

50.000

Lire

*Conto corrente*

sul C/C N 255 000

Intestato a

AMMINISTRAZIONE P T

OBLAZIONE ABUSIVISMO EDILIZIO

eseguito da

*VIOLA ELIO*

residente in

*CARRARA*

Codice Fiscale

*VLLE132E70B832M*

addi

A C/C POSTAL

CARRARA SUCC

Bollo in capo dell'Ufficio accettante

893

L'UFFICIALE POSTALE

12 NOV 8

Cartella  
del bollettario

Bollo a data

data

data

progress

|   |                                                                    |  |
|---|--------------------------------------------------------------------|--|
| A | RISERVATO AL COMUNE                                                |  |
|   | Denominazione e N Distintivo<br>(secondo la classificazione ISTAT) |  |
|   | COMUNE                                                             |  |
|   | PROVINCIA                                                          |  |
|   | N PROTOCOLLO                                                       |  |

|   |               |             |
|---|---------------|-------------|
| B | N PROGRESSIVO | 03129050017 |
|---|---------------|-------------|


MINISTERO DEI LAVORI PUBBLICI

MOD. 47/85-D

OPERE AD USO  
NON RESIDENZIALE

Domanda di sanatoria per le  
opere rientranti nelle tipologie di  
abuso 1-2-3-4-5-6-7, di  
cui alla tabella allegata alla legge  
28 febbraio 1985, n 47

Per le domande seguite da quadratino occorre  
barrare così ☒ la risposta che fa al caso

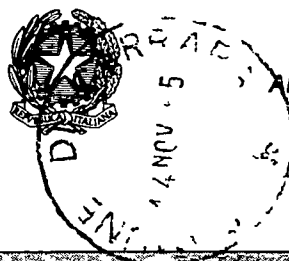

Al Signor Sindaco del Comune di

CARPI

|   |                                                                   |                              |                             |
|---|-------------------------------------------------------------------|------------------------------|-----------------------------|
| RICHIEDENTE   |                                                                   |                              |                             |
| COGNOME O DENOMINAZIONE <u>VIOLA</u>   |                                                                   |                              |                             |
| NOME <u>ELIO</u>   |                                                                   |                              |                             |
| NUMERO DI CODICE FISCALE <u>VL1LE132E10B832M</u>   |                                                                   |                              |                             |
| RESIDENZA ANAGRAFICA   | COMUNE <u>CARPI</u>                                               | PROVINCIA (sigla) <u>MS</u>  |                             |
| FRAZIONE VIA E NUMERO CIVICO <u>Fossola Via Montebello, 6</u>   |                                                                   | CAP <u>54033</u>             |                             |
| NATURA GIURIDICA <u>1</u>   |                                                                   |                              |                             |
| Se il richiedente è persona fisica indicare   |                                                                   |                              |                             |
| Sesso (M o F) <u>M</u>   | DATA DI NASCITA<br>giorno <u>10</u> mese <u>05</u> anno <u>93</u> | STATO CIVILE <u>2</u>        | TITOLO DI STUDIO <u>2</u>   |
| COMUNE O STATO ESTERO DI NASCITA <u>CARPI</u>   |                                                                   |                              | PROVINCIA (sigla) <u>MS</u> |
| CONDIZIONE PROFESSIONALE <u>1</u>   | QUALIFICA <u>8</u>                                                | ATTIVITÀ ECONOMICA <u>07</u> |                             |
| Se il richiedente è diverso da "persona fisica" indicare   |                                                                   |                              |                             |
| ATTIVITÀ ECONOMICA ESERCITATA <u>    </u>   |                                                                   |                              |                             |
| TITOLO IN BASE AL QUALE IL RICHIEDENTE EFFETTUA LA DOMANDA DI SANATORIA   |                                                                   |                              |                             |
| Proprietà <u>1</u>   | Locazione <u>3</u>                                                |                              |                             |
| Possesso ad altro titolo reale <u>2</u>   | Altro (specificare) <u>4</u>                                      |                              |                             |
| COSTRUZIONI SU AREE DI PROPRIETÀ DELLO STATO O DI ENTI PUBBLICI TERRITORIALI   |                                                                   |                              |                             |
| Indicare se l'opera oggetto di sanatoria è stata eseguita su aree di proprietà dello Stato o di Enti Pubblici territoriali<br><u>1</u> <input checked="" type="checkbox"/> <u>2</u> <input checked="" type="checkbox"/>   |                                                                   |                              |                             |
| MODALITÀ DI ACQUISIZIONE (Completare solo se il richiedente è proprietario dell'opera oggetto di sanatoria)   |                                                                   |                              |                             |
| 1 COMPRAVENDITA<br>— da privati <u>1</u> <input checked="" type="checkbox"/><br>— da impresa di costruzioni <u>2</u> <input checked="" type="checkbox"/><br>— da altra impresa <u>3</u> <input checked="" type="checkbox"/><br>— da altri <u>4</u> <input checked="" type="checkbox"/><br>2 DONAZIONE e/o SUCCESSIONE <u>5</u> <input checked="" type="checkbox"/><br>3 COSTRUITA IN PROPRIO <u>6</u> <input checked="" type="checkbox"/> |                                                                   |                              |                             |
| PROPRIETARIO (completare solo se il richiedente è diverso dal proprietario)   |                                                                   |                              |                             |
| COGNOME O DENOMINAZIONE <u>    </u>   |                                                                   |                              |                             |
| NOME <u>    </u>   |                                                                   |                              |                             |
| RESIDENZA ANAGRAFICA   | COMUNE                                                            | PROVINCIA (sigla)            |                             |
| FRAZIONE VIA E NUMERO CIVICO   |                                                                   | CAP                          |                             |
| LOTTIZZAZIONE   |                                                                   |                              |                             |
| Indicare se l'opera oggetto di sanatoria insiste su area lottizzata<br><u>1</u> <input checked="" type="checkbox"/><br><u>2</u> <input checked="" type="checkbox"/> con lottizzazione autorizzata<br><u>3</u> <input checked="" type="checkbox"/> con lottizzazione non autorizzata e non convenzionata   |                                                                   |                              |                             |

SEZIONE PRIMA OPERA OGGETTO DI SANATORIA - NOTIZIE GENERALI

LOCALITÀ VIA PIAZZA E NUMERO CIVICO

Fossola VIA MONTEBELLO, 6

CAP

54033

COMUNE

CARRARA

PROVINCIA (sigla)

MS

In mancanza delle informazioni relative alla toponomastica indicare

- Catasto terreni foglio di mappa ☐ numero/i di mappa ☐  
 - Nuovo catasto edilizio urbano foglio di mappa ☐ 151 numero/i di mappa ☐ 171  
 subalterno ☐

Alla data  
d'inizio dei lavori

Alla data  
del 1° ottobre 1983

- Zona A ☐ ☐  
 - Zona B ☐ ☐  
 - Zona C ☐ ☐  
 - Zona D ☐ ☐  
 - Zona E ☐ ☐  
 - Zona F ☐ ☐  
 Non era vigente alcuno  
strumento urbanistico ☐ ☐

Indicare se l'area sulla quale sorge l'opera ovvero se il fabbricato ove è ubicata risultano soggetti a vincoli

1 ☒ 2 ☐

Se si indicare il tipo di vincolo

10 ☐

d 1 — Opera autonomamente utilizzabile

- Intero fabbricato ☒  
 - Porzione di fabbricato ☐

d 2 — Opera non autonomamente utilizzabile ☐

1 Opere realizzate in assenza o difformità della licenza edilizia o concessione e non conformi alle norme urbanistiche ed alle prescrizioni degli strumenti urbanistici

- In assenza della licenza edilizia o concessione ☒  
 - In difformità della licenza edilizia o concessione ☐

2 Opere realizzate senza licenza edilizia o concessione o in difformità da questa ma conformi alle norme urbanistiche ed alle prescrizioni degli strumenti urbanistici alla data di entrata in vigore della presente legge

- In assenza della licenza edilizia o concessione ☐  
 - In difformità della licenza edilizia o concessione ☐

3 Opere realizzate senza licenza edilizia o concessione o in difformità da questa ma conformi alle norme urbanistiche ed alle prescrizioni degli strumenti urbanistici al momento dell'inizio dei lavori

- In assenza della licenza edilizia o concessione ☐  
 - In difformità della licenza edilizia o concessione ☐

4 Opere realizzate in difformità della licenza edilizia o concessione che non comportino aumenti della superficie utile o del volume assentito ☐

Opere di ristrutturazione edilizia come definite dall'articolo 31 lettera d), della legge n. 457 del 1978, realizzate senza licenza edilizia o concessione o in difformità di essa ☐

Opere che abbiano determinato mutamento di destinazione d'uso ☐

5 Opere di restauro e di risanamento conservativo come definite dall'articolo 31, lettera c), della legge n. 457 del 1978, realizzate senza licenza edilizia o autorizzazione o in difformità di esse nelle zone omogenee A di cui all'articolo 2 del decreto ministeriale 2 aprile 1968 qualora non trattisi di interventi finalizzati all'adeguamento igienico e funzionale ☐

6 Opere di restauro e di risanamento conservativo come definite dall'articolo 31 lettera c), della legge n. 457 del 1978 realizzate senza licenza edilizia o autorizzazione o in difformità di essa ☐

7 Opere di manutenzione straordinaria come definite dall'articolo 31 lettera b) della legge n. 457 del 1978 realizzate senza licenza edilizia o autorizzazione o in difformità di essa ☐

Opere o modalità di esecuzione non valutabili in termini di superficie o di volume e varianti di cui all'articolo 13 della presente legge ☐

F EPOCA DI ULTIMAZIONE

G DISPONIBILITÀ ALL'USO

Periodo di ultimazione

Precedente al 1-9-1967 ☐ dal 2-9-1967 al 29-1-1977 ☒

dal 30-1-1977 al 1-10-1983 ☐ Anno di ultimazione 1976

Indicare se alla data del 1° ottobre 1983 l'opera era agibile

1 ☒ 2 ☐ parzialmente 3 ☐

SEZIONE SECONDA -- OPERA OGGETTO DI SANATORIA - NOTIZIE PARTICOLARI

a - Dimensioni e consistenza

— Piani fuori terra (compreso il seminterrato)

n 1

— Piani entro terra

n   

— Volume totale (vuoto per pieno)

mc 34,00

— Superficie per attività

- Attività industriale o artigianale

mq   

- Attività commerciale

mq   

- Attività sportiva culturale sanitaria opere religiose o a servizio di culto

mq   

- Attività turistica-ricettiva o agri-turistica

mq   

- Attività connessa con la conduzione agricola

mq   

- Altre attività

mq 12,00

SUPERFICIE COMPLESSIVA mq 12,00

b - Differenza dalla licenza edilizia, autorizzazione o concessione (Segnalare gli estremi della autorizzazione, licenza o concessione)

N licenza concessione o autorizzazione

Data di rilascio

giorno mese anno 1 9

Destinazione d'uso assentita

Superficie assentita mq

Volume assentito mc

c - Superficie complessiva dell'area sulla quale sorge l'opera

— da 0 a 400 mq 1

— da 1 501 a 2 000 mq 5

— da 401 a 600 mq 2

— da 2 001 a 4 000 mq 6

— da 601 a 1 000 mq 3

— da 4 001 a 10 000 mq 7

— da 1 001 a 1 500 mq 4

— da 10 001 a 20 000 mq 8

— oltre 20 000 mq 9

d - Destinazione d'uso dell'opera

— attività industriale o artigianale

1

— attività commerciale

2

— attività sportiva

3

— attività culturale

4

— attività sanitaria

5

— opere religiose o a servizi di culto

6

— attività turistico-ricettiva o agri-turistica

7

— attività connessa con la conduzione agricola

8

— altre attività

sanatoria e servizio di tipo curativo

9

(specificare)

e - Accatastamento

Se l'opera è accatastata indicare la categoria catastale

f - Numero addetti

Numero degli addetti occupati al 31-12-1984 nell'unità locale in cui ricade

l'opera oggetto di sanatoria

g - CARATTERISTICHE GENERALI DEL FABBRICATO NEL QUALE E UBICATA L'OPERA OGGETTO DI SANATORIA

Dimensione e consistenza

- piani fuoriterza (compreso il seminterrato)

n 1

- piani entro terra

n   

- struttura portante prevalente

- pietre o mattoni

1

prefabbricata

3

- cemento armato

2

- mista e altra

4

Destinazione

- esclusivamente ad uso non residenziale

1

- uso misto con presenza di abitazioni

2

- numero eventuali abitazioni comprese nel fabbricato

Impianti e servizi ad uso diretto del fabbricato

- allacciamento rete fognante

1

- allacciamento rete elettrica

2

- allacciamento rete idrica

3

- allacciamento rete distrib gas

4

- impianti di depurazione degli scarichi

5

- impianti per il controllo delle emissioni atmosferiche

6

- spazi per parcheggi

7

eventuali altre superfici scoperte di pertinenza del fabbricato

mq

# SEZIONE TERZA — CALCOLO DELL' OBLAZIONE

## A - MISURA DELL' OBLAZIONE

| TIPOLOGIA DELL' ABUSO | PERIODI IN CUI L' ABUSO È STATO COMMESSO |                                            |                                           |
|-----------------------|------------------------------------------|--------------------------------------------|-------------------------------------------|
|                       | Fino al<br>1 settembre 1967              | Dal 2 settembre 1967<br>al 29 gennaio 1977 | Dal 30 gennaio 1977<br>al 1° ottobre 1983 |
|                       | MISURA DELL' OBLAZIONE                   |                                            |                                           |
| Tipologia 1           | L 2.500 mq                               | L 12.500 mq                                | L 18.000 mq                               |
| Tipologia 2           | L 1.500 mq                               | L 7.500 mq                                 | L 12.500 mq                               |
| Tipologia 3           | L 1.000 mq                               | L 6.000 mq                                 | L 10.000 mq                               |
| Tipologia 4           | L 750 mq                                 | L 2.000 mq                                 | L 4.000 mq                                |
| Tipologia 5           | L 750 mq                                 | L 2.000 mq                                 | L 4.000 mq                                |
| Tipologia 6           | L 500 mq                                 | L 1.250 mq                                 | L 2.500 mq                                |
| Tipologia 7           | L 50.000                                 | L 100.000                                  | L 225.000                                 |

1) Misura dell' oblazione (riportare l' importo corrispondente alla tipologia dell' abuso e all' epoca in cui è stato commesso)

Lire/mq 12.500

## B - SUPERFICI DELLE OPERE DA SANARE RELATIVE A:

- |                                                                                 |    |               |
|---------------------------------------------------------------------------------|----|---------------|
| 2) Attività industriale o artigianale                                           | mq | <u>1</u>      |
| 3) Attività commerciale                                                         | mq | <u>1</u>      |
| 4) Attività sportiva culturale sanitaria opere religiose o a servizio del culto | mq | <u>1</u>      |
| 5) Attività turistico-ricettiva o agri turistica                                | mq | <u>1</u>      |
| 6) Attività connessa con la conduzione agricola                                 | mq | <u>1</u>      |
| 7) Altre attività                                                               | mq | <u>12.500</u> |

## C - CALCOLO DELL' OBLAZIONE

### Misura dell' oblazione e coefficienti correttivi

- |   |         |            |
|---|---------|------------|
| 8) Attività industriale e artigianale (moltiplicare l' importo di rigo 1 per il corrispondente coefficiente riportato nelle istruzioni)             | Lire/mq | <u>000</u> |
| 9) Attività commerciale (moltiplicare l' importo di rigo 1 per il corrispondente coefficiente riportato nelle istruzioni)                           | Lire/mq | <u>000</u> |
| 10) Attività sportiva culturale sanitaria opere religiose o a servizio del culto (ridurre di un terzo l' importo di rigo 1)                         | Lire/mq | <u>000</u> |
| 11) Attività turistico-ricettiva o agri-turistica (moltiplicare l' importo di rigo 1 per il corrispondente coefficiente riportato nelle istruzioni) | Lire/mq | <u>000</u> |
| 12) Attività connessa alla conduzione agricola (ridurre alla metà l' importo di rigo 1)                                                             | Lire/mq | <u>000</u> |

### Misura dell' oblazione

- |   |         |                |
|---|---------|----------------|
| 13) Attività industriale o artigianale (moltiplicare rigo 2 per rigo 8)                                            | Lire/mq | <u>000</u>     |
| 14) Attività commerciale (moltiplicare rigo 3 per rigo 9)                                                          | Lire/mq | <u>000</u>     |
| 15) Attività sportiva culturale sanitaria opere religiose o a servizio del culto (moltiplicare rigo 4 per rigo 10) | Lire/mq | <u>000</u>     |
| 16) Attività turistico ricettiva o agri-turistica (moltiplicare rigo 5 per rigo 11)                                | Lire/mq | <u>000</u>     |
| 17) Attività connessa alla conduzione agricola (moltiplicare rigo 6 per rigo 12)                                   | Lire/mq | <u>000</u>     |
| 18) Altre attività (moltiplicare rigo 7 per rigo 1)                                                                | Lire/mq | <u>150.000</u> |

## D - MODALITÀ DI VERSAMENTO

- |   |      |                |
|---|------|----------------|
| 19) Oblazione da versare <b>Casi particolari</b> (art. 38 co 6)                                               | Lire | <u>150.000</u> |
| 20) Oblazione da versare (riportare la somma degli importi da rigo 13 a rigo 18 ovvero l' importo di rigo 19) | Lire | <u>000</u>     |

21) Somma versata in data 12 11 1985

22) Nel caso di versamento in unica soluzione barrare il quadratino ☐

23) Se il richiedente si avvale della facoltà di rateizzazione indicare il numero delle rate

fino a 3 rate ☐

Documentazione allegata

- 1) Documentazione fotografica
- 2) Ricevute versamento dell' oblazione
- 3) Ricevute di sanatoria
- 4) Copia planimetria e catastale

Lire 300

Data

12/11/85

Firma del richiedente

*[Firma]*



CATASTO TERRENI

FOGLIO PARTITA

| CATEGORIA |                                                       | CODICE          | QUANTITA' | NOTAZIONI | PARTITA N |
|-----------|-------------------------------------------------------|-----------------|-----------|-----------|-----------|
| 1         | VIOLA ELIO LIVELLARIO                                 | 88320028432310M | 6667      |           | 39018     |
| 2         | INNOCENTI ANNUNZIATA.FU ANGELO*USUF DI 1/3 DI LIVELLO | 88320122597211G | 3333      |           |           |
| 3         | PICCIOLI PELLEGRINO.FU PIETRO*CONCEDENTE IN PARTE     |                 |           |           |           |
| 4         | PICCIOLI CARLO.FU PIETRO*CONCEDENTE IN PARTE          |                 |           |           |           |
| 5         | PICCIOLI ANDREA.FU PIETRO*CONCEDENTE IN PARTE         | 88320050772116F |           |           |           |
| 6         | MASSA PELLEGRINO.FU LAMBERTO*CONCEDENTE IN PARTE      |                 |           |           |           |
| 7         | MASSA FERDINANDO.FU LAMBERTO*CONCEDENTE IN PARTE      |                 |           |           |           |
| 8         | MASSA ERMELINDA.FU LAMBERTO*CONCEDENTE IN PARTE       | F0230088094229M |           |           |           |
| 9         | MASSA FRANCESCO.FU LAMBERTO*CONCEDENTE IN PARTE       |                 |           |           |           |

| CARICO             |        | CARICO  |             | PARTICELLA |     | SUPERFICIE |   | CLASSAMENTO |           | ALTRI SIMBOLI DI DEDUZIONE ED ANNOTAZIONI |  | REDDITO DOMINICALE | REDDITO AGRARIO | ASTERISCO |
|--------------------|--------|---------|-------------|------------|-----|------------|---|-------------|-----------|-------------------------------------------|--|--------------------|-----------------|-----------|
| INTER. ALLE NOTIZ. | CL. 17 | PARTITA | PROVENIENZA | FOGLIO     | SUB | HA         | A | C.          | QUANTITA' | SIMBOLI DI DEDUZIONE                      |  |                    |                 |           |
|                    |        |         |             | 51         | 94  | 436        |   |             | VIGNETO   | 3                                         |  | 4796               | 1744            |           |

436  
215  
651

NOTA: LE PARTICELLE LISTATE CON \* NELLA COLONNA ASTERISCO SONO PIU' IN CARICO ALLA PRESENTE PARTITA.

| MUTAZIONE                              |      |                     |  | REGISTRAZIONE |      |        |  | NOTA         |       | TOTALI DI PARTITA  |                 |      |  |
|----------------------------------------|------|---------------------|--|---------------|------|--------|--|--------------|-------|--------------------|-----------------|------|--|
| CAUSA                                  | DATA | IN NATURA E EFFETTO |  | UFFICIO       | DATA | CLASSE |  | ULT. PARTITA | PARTE | REDDITO DOMINICALE | REDDITO AGRARIO |      |  |
| DEC. MIN. 19.9.1961. -GAZZ. UFF. N. 55 | DEL  | 1.3.1962-           |  |               |      |        |  | 1            |       | 436                | 4796            | 1744 |  |

UFFICIO TECNICO E CATASTRALE  
DI MASSA CARRARA

COMUNE  
CARRARA

3 LIGNE D'INSEGNAMENTO

Z 0

PAGINA 1 DATA DI STAMPA

06.05.974

CERTIFICATO NCT

Mod 8 N° 48998

RICHIESTO IL 27.12.85  
DA CECCHINELLI  
GIORGIO

PER USO

☒ VOLTURA

Artt 3,4 DPR 650/72

☐ SUCCESSIONE

+ copia esente bollo

Art 5 tab B DPR 642/72

☐ LEGALE

Regolamento NCT

R D 8-2-1938 n. 253

☐ ESENTE DA BOLLO

ai sensi

Si compone di pag 2

tributi per URGENTE  
diritti di NORMALE

ricerca

fisso

per 1ª pagina

pag success

TOTALE

Massa li 7 GEN. 1986

PRIMO DIRIGENTE

STO TERRENI  
IC PARTITA

- 1 VIOLA ELIO. LIVELLARIO
- 2 INNOCENTI ANNUNZIATA. FU ANGELO VED VIOLA\*USUF DI 1/3 DI
- 3 LIVELLO
- 3 PICCIOLI PIETRO. FU CAMILLO\*CONCEDENTE

B8320428432310M  
B8320122597211G

6667  
3333

39017

Si avverte che la sigla eventualmente riportata nel presente certificato, alla colonna "codice", del quadro A, NON IDENTIFICA il codice fiscale

| CARICO |        |         |          | CLASSIFICAZIONE |                     |          |        | ALTRI SIMBOLI DI DEDUZIONE ED ANNOTAZIONI |       | REDDITO DOMINICALE | REDDITO AGRARIO | ASTERISCO |
|--------|--------|---------|----------|-----------------|---------------------|----------|--------|-------------------------------------------|-------|--------------------|-----------------|-----------|
| NUMERO | CLASSE | SEZIONE | PARTELLA | FOLIO           | QUANTITA' (COD. T.) | QUALITA' | NUMERO | ALTRI                                     | ALTRI |                    |                 |           |
| 51     | 171    |         |          |                 | 215                 | VIGNETO  | 3      |                                           |       | 2365               | 860             |           |

« I redditi dominicali ed agrari indicati nella presente certificazione sono stati, sostituiti, a partire dal 1° gennaio 1973, dai nuovi redditi determinati in base alle tariffe stabilite dalla revisione generale degli estimi dei terreni, disposta con D.M. 13.12.1972 »

NOTA: LE PARTICELLE DISTINTE CON \* NELLA COLONNA "ASTERISCO" NON SONO PIU' IN CARICO ALLA PRESENTE PARTITA

| MUTAZIONE |        |         |          | REGISTRAZIONE |        |      |        | NOTA   |         |          |        | TOTALI DI PARTITA |         |          |        |
|-----------|--------|---------|----------|---------------|--------|------|--------|--------|---------|----------|--------|-------------------|---------|----------|--------|
| NUMERO    | CLASSE | SEZIONE | PARTELLA | UFFICIO       | NUMERO | DATA | NUMERO | CLASSE | SEZIONE | PARTELLA | NUMERO | CLASSE            | SEZIONE | PARTELLA | NUMERO |
| 1         | 1      | 1       | 1        | 1             | 1      | 1    | 1      | 1      | 1       | 1        | 1      | 1                 | 1       | 1        | 1      |

DEC. MIN. 19.9.1961 - GAZZ. UFF. N. 55 DEL 1.3.1962-

Imposta di bollo assolta in modo virtuale - Autorizzazione dell'Intendenza di Finanza di Massa Carrara N° 9194/2° del 12/12/1977

NOTA - I TOTALI VALIDI SONO QUELLI DELL'ULTIMA RIGA.

# UFFICIO TECNICO ERARIALE

SEZIONE AUTONOMA


MASSA CARRARA

COMUNE DI

CARRARA

Riservato agli Uffici

Allegato a:

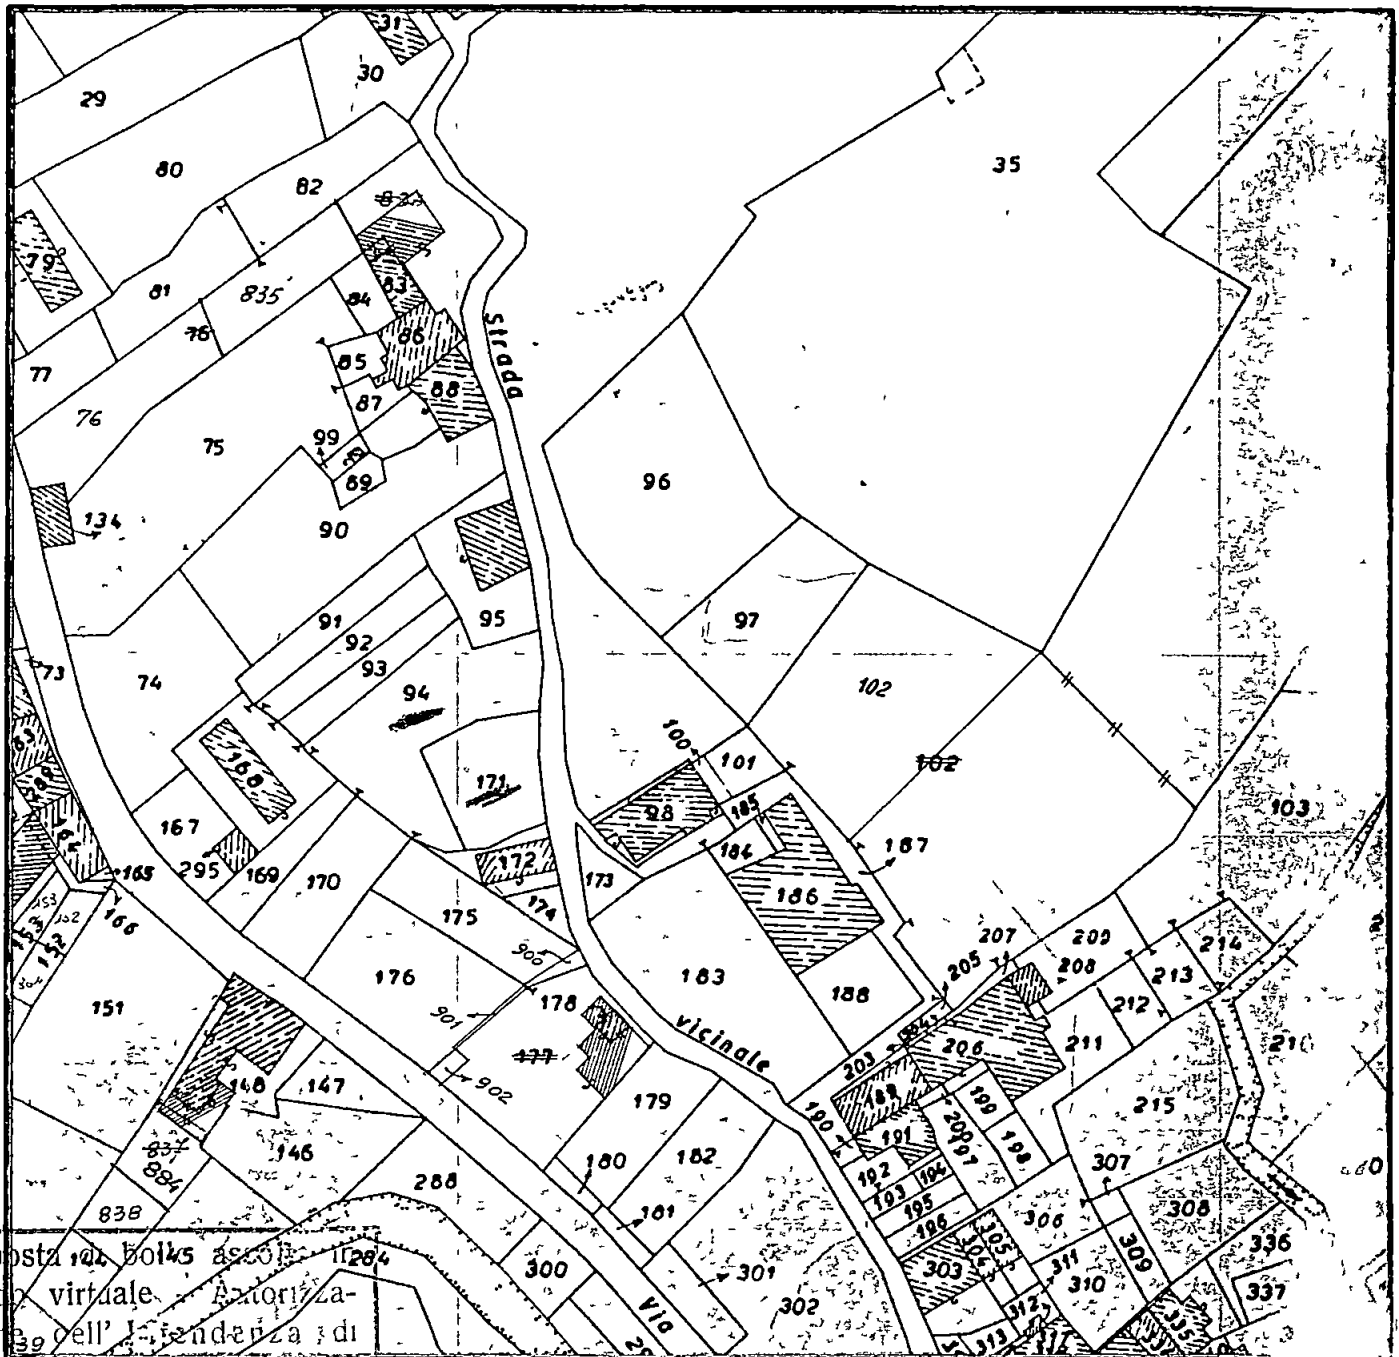

Imposta di bollo assolta  
mod. virtuale. Autorizza-  
zione dell'Amministrazione di  
Finanza di Massa Carrara  
N° 9194/2° del 12/12/1977

FOGLIO N 51 ... SCALA 1 1000

II COMPILATORE

N 42975 mod. 8

Diritto di ricerca

L

Diritto fisso

L

Particelle, Ha,  
Cofinanti, etc

N

a

L

TOTALE L

Del presente estratto di mappa che si compone di n. 1 schede si autenticano i mappali

N 94-171-

Sig

CECCAI NE LU

e si rilascia a richiesta del  
per gli usi consentiti

Massa, 11 NOV. 1985





# COMUNE DI CARRARA

UFFICIO URBANISTICA

Prot. n° 33987/8837 - 1985

Carrara, li 5 Marzo 1986

**RACCOMANDATA**

Sig. VIOLA ELIO

Via Montebello, 6

FOSSOLA (Carrara)

e p.c. Sig. Geom. GIORGIO CECCHINELLI

Via Centrale n° 34


CARRARA

Mi prego informare la S.V. che la domanda di ampliamento  
fabbricato uso abitazione in località Fossola - Via Montebello

non può essere accolta per il seguente motivo:

"la C.E. nella seduta del 28/2/86 Verb. n° 2 ha espresso parere  
contrario ricadendo fuori dell'area urbanizzata dei P.P.A. -

La S.V. é diffidata dall'eseguire i lavori.

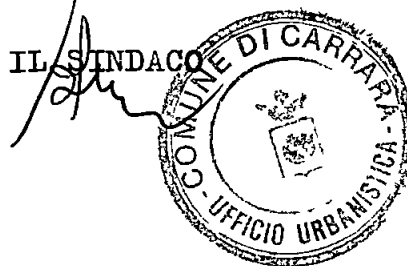

RELAZIONE TECNICA

Oggetto: relazione integrativa alla pratica di  
richiesta di concessione edilizia di  
VIOLA ELIO Via Montebello, 6 - Fossola.

Il sottoscritto geometra Cecchinelli Giorgio,  
progettista, fa presente che a seguito di soprallue-  
go ha potuto accertare che la zona interessata, ogget-  
to di richiesta di intervento edilizio, risulta dota-  
ta di tutte le reti di urbanizzazione primaria.

Come riportato planimetricamente sull'elaborato  
tecnico, risultano esistenti e funzionanti, al servi-  
zio di tutto il complesso edilizio esistente nella  
suddetta zona, denominata "AI CORSI":

La rete idrica;

La rete elettrica e di illuminazione strada;


La rete telefonica;

La rete fognaria;

La rete di distribuzione gas metano.

Il Tecnico:

*Cecchinelli Giorgio*

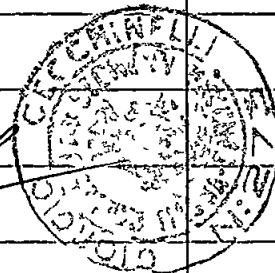

Carrara 19.5.86

*Richiesta d. 9/8/86*

Ill.mo Sig. Sindaco del

Comune di Carrara

Il sottoscritto Viola Elio, residente in Carrara-Fossola alla località "Corsi", Via Montebello, 6, rivolge alla S/V/Ill.ma rispettosa domanda perché possa essere presa nella dovuta considerazione, la richiesta di concessione edilizia, consistente nella realizzazione di n°2 vani più servizi igienici, in ampliamento all'esistente vano attrezzato a rustico, insistente nel proprio terreno situato nella località suddetta.

Il sottoscritto premette che:

- contrariamente a quanto segnato nel P.P.A., la suddetta zona (Zona di Interesse Paesistico A) risulta completamente urbanizzata essendo presenti in essa tutte le reti di urbanizzazione primaria;
- la zona di espansione (che consentirebbe una ben consistente volumetria), dista non più di 50 metri dal luogo interessato;
- l'intervento, esiguo nell'insieme, non è attuato a fini speculativi, bensì per permettere una decente vivibilità all'interessato che è costretto a vivere in grave disagio di ristrettezze di spazio con la propria famiglia e quella del giovane figlio.

Con ossequi

Viola Elio

CARRARA 19.5.86


IL TECNICO:

Cecchielli Giorgio

Ricevuta il 9/5/86



*Edi*  
11/6/86

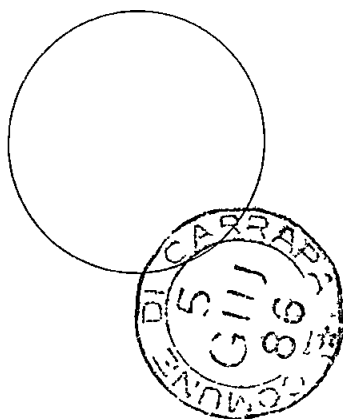

17 GIU. 1986

ARRIVO AL PROTOCOLLO GENERALE  
33984/85  
9/6/86

ARRIVO ALL'URBANISTICA  
COMUNE DI CARRARA  
UFFICIO URBANISTICA  
Protocollo N. 8834/85  
Data 9 GIU. 1986

Carrara, li

Al Sig. Sindaco del Comune di  
**CARRARA**

OGGETTO: Domanda di esame della

**2<sup>a</sup> Soluzione**  
**SOLUZIONE**

Il sottoscritto

☐ in aumento di volume☒ in diminuzione di volume☒ in variazione delle distanze

|                                  |                                                  |                                |                   |
|----------------------------------|--------------------------------------------------|--------------------------------|-------------------|
| Proprietari<br>della costruzione | Sig/ri <b>VIOLA ELIO</b>                         | nato a <b>CARRARA</b>          | Li <b>10/5/32</b> |
|                                  | domiliato in <b>Fossola - Vie Montebello</b>     | nato a                         | Li                |
|                                  | via                                              | Civ N <b>6</b>                 | Tel <b>74640</b>  |
| Progettista delle opere          | Sig. <b>CECCHINELLI G</b>                        | nato a <b>CARRARA</b>          | Li <b>11/8/39</b> |
|                                  | residente a <b>CARRARA</b>                       | di professione <b>geometra</b> |                   |
| Cod Fisc <b>CCG GRG 39P08 B8</b> | scritto all'Ordine Professionale <b>geometra</b> | Via <b>Montebello</b>          | Civ N <b>34</b>   |
| Partita IVA <b>0067-103459</b>   | della <b>MS</b>                                  | N Ord <b>243</b>               |                   |

chiedono alla S V di esaminare la **2<sup>a</sup>** soluzionedel progetto presentato in data **30 Mar 1985**per un fabbricato ad uso (B) **ABITAZIONE**sito a **CARRARA**

|                                 |                                 |                       |                  |
|---------------------------------|---------------------------------|-----------------------|------------------|
| Ubicazione<br>della costruzione | Località <b>Fossola "Corsi"</b> | Via <b>MONTABELLO</b> | N <b>6</b>       |
|                                 | Mappale <b>94-171</b>           | Sezione               | Foglio <b>51</b> |

Allega

1) I disegni delle opere, in tre copie, (C) composti di N **1** tavole

I sottoscritti si impegnano a presentare gli altri documenti che la S V. intenderà richiedere per meglio illustrare la situazione di fatto e il progetto. Le principali opere saranno eseguite come descritto nel progetto presentato

Dichiarano di aver preso visione delle norme edilizie e d'igiene vigenti nel Comune di Carrara, e che il progetto è stato redatto nel pieno rispetto delle stesse, che a conferma di ciò si sottoscrivono

IL PROPRIETARIO

*Viola Elio*

IL PROGETTISTA

*Cecchinelli G*

## NORME PER I DISEGNI

I disegni debbono essere firmati dal progettista e dal proprietario, piegati nelle dimensioni di cm 21x31 e nella scala fissa 1.100 per l'insieme e di almeno 1/20 per i dettagli

I disegni devono contenere tutte le piante dei vari piani, delle coperture e dei volumi tecnici, quando non siano identiche tra di loro, tutte le facciate esterne, nonché quelle interne, quando possono essere vedute in tutto od in parte dalla pubblica via o piazza, una sezione trasversale e notevole fatta secondo un piano che più particolarmente manifesti il sistema di costruzione, una planimetria generale con raggio di mt. 100 della località nel rapporto di 1:1000 oppure di 1/2000 (secondo la scala del foglio di mappa) ove siano identificate oltre alle costruzioni da eseguirsi anche quelle già esistenti, con la indicazione chiara dei limiti di proprietà, del N di mappa del terreno che interessa e del N del foglio ove è ubicata, degli spazi liberi circostanti, anche se di proprietà di terzi, e delle vie e piazze. Pianta 1/500 con posizione fabbricato e distanza dei confini

I disegni debbono essere chiaramente quotati specialmente

- nelle piante per tutte le dimensioni dei fabbricati e spazi circostanti ivi comprese quote dei vari piani rispetto al piano stradale o di campagna oppure livello del mare
- nelle sezioni per le altezze dei singoli piani da pavimento a pavimento, oltre alle altezze nette interne di ogni singolo piano

# Descrizione delle opere

1° soluzione

2° soluzione

3° soluzione

|                                          |                |        |        |  |
|------------------------------------------|----------------|--------|--------|--|
| Superfici del terreno a disposizione     | mq.            | 651    | 651    |  |
| Superficie coperta                       | mq.            | 40,50  | 51     |  |
| Rapporto di copertura                    | l/             | 1/16   | 1/12   |  |
| Volume esistente (E)                     | mc.            | 62,42  | 49,68  |  |
| Volume di progetto                       | mc.            | 251,10 | 168,71 |  |
| Volume totale (F)                        | mc.            | 251,10 | 218,39 |  |
| Volume totale (compreso piano interrato) | mc.            | 251,10 | 218,39 |  |
| Indice di fabbricabilità (mc / mq)       |                | 0,40   | 0,36   |  |
| Distanze minime<br>dal confin            | Lato Est. ml   | 4,50   | 5,20   |  |
|                                          | Lato Ovest ml. | 10,00  | 10,00  |  |
|                                          | Lato Nord ml.  | 10,50  | 1,900  |  |
|                                          | Lato Sud ml.   | 9,00   | 10,00  |  |
| Distanza minima dal filo stradale        | ml.            | 4,10   | 5,20   |  |

## Descrizione del Fabbricato

1° soluzione

2° soluzione

3° soluzione

|                                       |    |      |      |  |
|---------------------------------------|----|------|------|--|
| PIANI                                 | N  | 2    | 2    |  |
| ALTEZZA                               | ml | 6,20 | 5,45 |  |
| LARGHEZZA STRADA<br>O SPAZIO PUBBLICO | ml | 3,00 | 3,00 |  |
| RAPPORTO<br>ALTEZZA / L STRADA        | r  | 2    | 2    |  |

## Dati urbanistici pertinenti del fabbricato

|                               |    |     |     |  |
|-------------------------------|----|-----|-----|--|
| SPAZIO RISERVATO A PARCHEGGIO | mq | 20  | 20  |  |
| SUPERFICIE EDIFICABILE        | mq | 51  | 51  |  |
| SUPERFICIE SPAZI PUBBLICI     | mq | /   | /   |  |
| SUPERFICIE TOTALE DEL LOTTO   | mq | 651 | 651 |  |

## Ripartizione dei Locali

| FABBRICATO TIPO ABITAZIONE    |                |                   |                   |         |       | 2° soluzione    |                   |                   |         |       | 3° soluzione    |                   |                   |         |       |
|-------------------------------|----------------|-------------------|-------------------|---------|-------|-----------------|-------------------|-------------------|---------|-------|-----------------|-------------------|-------------------|---------|-------|
| 1° soluzione                  |                |                   |                   |         |       |                 |                   |                   |         |       |                 |                   |                   |         |       |
| Piani                         | (H)<br>altezza | Appar-<br>tamenti | Vani<br>utili (G) | Servizi | Altri | (H)<br>altezza  | Appar-<br>tamenti | Vani<br>utili (G) | Servizi | Altri | (H)<br>altezza  | Appar-<br>tamenti | Vani<br>utili (G) | Servizi | Altri |
| Scantinato                    | /              | /                 | /                 | /       |       | /               | /                 | /                 | /       |       |                 |                   |                   |         |       |
| Terr o Rialz                  | 2/2            | 1                 | 2                 | 1       |       | 2/2             | 1                 | 1                 | 1       |       |                 |                   |                   |         |       |
| Secondo                       | 2/2            | 1                 | 2                 | 2       |       | 2/2             | 1                 | 1                 | 1       |       |                 |                   |                   |         |       |
| Terzo                         |                |                   |                   |         |       |                 |                   |                   |         |       |                 |                   |                   |         |       |
| Quarto                        |                |                   |                   |         |       |                 |                   |                   |         |       |                 |                   |                   |         |       |
| Quinto                        |                |                   |                   |         |       |                 |                   |                   |         |       |                 |                   |                   |         |       |
| Sesto                         |                |                   |                   |         |       |                 |                   |                   |         |       |                 |                   |                   |         |       |
| Settimo                       |                |                   |                   |         |       |                 |                   |                   |         |       |                 |                   |                   |         |       |
| FABBRICATO PER INDUSTRIA, ecc |                |                   |                   |         |       | 2° soluzione    |                   |                   |         |       | 3° soluzione    |                   |                   |         |       |
| 1° soluzione                  |                |                   |                   |         |       |                 |                   |                   |         |       |                 |                   |                   |         |       |
| Fabbricati                    | Piani          | Vani              | Servizi           | Altri   |       | Fabbri-<br>cati | Piani             | Vani              | Servizi | Altri | Fabbri-<br>cati | Piani             | Vani              | Servizi | Altri |
|                               |                |                   |                   |         |       |                 |                   |                   |         |       |                 |                   |                   |         |       |

E - Per ampliamento e sopraelevazione

F - Volume della costruzione vuoto per pieno misurato dal piano di campagna alla gronda

G - Devono considerarsi vani utili quelli che siano esclusivamente o prevalentemente adibiti ad abitazioni (camera da letto, sala da pranzo, soggiorno, ecc. Sono da considerarsi servizi le latrine, i bagni, i ripostigli, i corridoi ecc. La cucina si considererà vano utile se di superficie non inferiore a mq 12, altrimenti si considererà servizio

H - Altezza da pavimento a soffitto.

## RELAZIONE TECNICA

inerente la costruzione in ampliamento di fabbrica  
to di civile abitazione nella proprietà Viola Elia  
in località Fossola, Via Montebello.

Il fabbricato oggetto di richiesta di  
concessione, verrà realizzato in ampliamento all'es-  
istente costruzione adibita a rustico e i lavori da  
eseguire consistono in:

- Realizzazione della struttura portante in calces-  
truzzo armato costituito da travi rovesce, pilastri,  
travi e balconi in c.a., solai in laterizio;
- Tamponature esterne in mattoni doppio uni dello  
spess. di cm. 30 con interposti pannelli isolanti di  
poliuretano espanso;
- Tramezze interne in forati da cm. 8;
- Copertura eseguita con travi varesi, tavelloni e  
mantico in tegole olandesi;
- Gli intonaci interni ed esterni realizzati con  
malta di calce e cemento fratazzato al civile;
- I pavimenti e rivestimenti saranno in mattonelle  
di ceramica;
- Gli infissi esterni saranno in legno douglas  
verniciato, comprensivi di persiane alla fiorentina;
- Gli infissi interni in legno noce mansonia;
- L'impianto di riscaldamento verrà realizzato con

~~L'impiego di caldaia murale a gas e radiatori in alluminio;~~

~~L'impianto idrico-sanitario sarà con tubazioni in ferro zincato e i sanitari in porcellana;~~


~~L'impianto elettrico sarà sottotraccia e secondo le norme cei;~~

~~Le tinteggiature interne chiare saranno del tipo lavabile, quelle esterne idropellenti e di colore intonato all'ambiente.~~

~~Intorno al fabbricato sarà realizzato un marciapiede.~~

7. 3. 1963

Il Tecnico

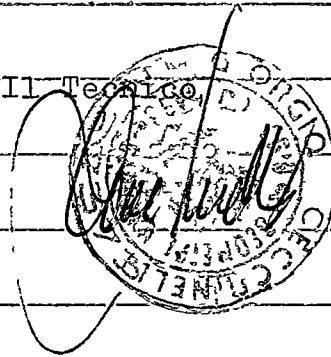


COMUNE DI CARRARA  
Legge 30/4/76 n°373

DATI GENERALI

- Committente : Sig.Viola Elio
  - Progettista : Geom.Cecchinelli Giorgio
  - Ubicazione edificio : Fossola-Carrara.
  - Isolamento Termico dell'edificio  
art.I4 D.P.R. I2.6.77 n°I052
  - Categoria dell'edificio.....E. I
  - Altezza sul livello del mare.....mt.97
  - Gradi giorno.....I.54I
  - Zona climatica.....D
  - Piccolo agglomerato
  - Temperatura esterna,loc.riferim:La Spezia:.....0° base
  - +Temperatura ambiente.....20°C
  - Superficie.....S=60
  - Volume.....V=250
  - Fattore di forma.....0,333
  - Coefficiente volumico di dispersione max.....0,79
  - Ricambi orari.....5
  - Coefficiente volumico di ~~ventilazione~~.....0,15
  - Potenza termica max attraverso le strutture.....2768
  - Potenza max al generatore.....3240
- L'impianto verrà collegato alla caldaia con tubazioni in rame  
cotto del diametro I6xImm. coibentate con poliuretano espanso  
dello spessore di I0mm. La rete di distribuzione dell'acqua  
calda sanitaria in ferro zincato da I/2" coibentata con  
polmuretano espanso dello spess.di I5mm.

1.8.1976.225

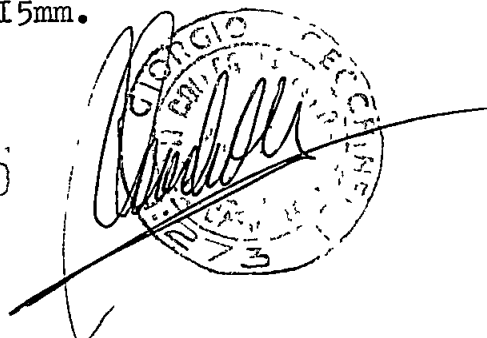



# COMUNE DI CARRARA

## UFFICIO URBANISTICA

Prot. 33987/8837

Carrara, li 9.1.85

Si invita il tecnico Sig. CECCHINELLI GIORGIO

residente a CARRARA via CENTRALE n° 34

redattore del progetto di ☒ costruzione ☐ ampliamento ☐ sopraelevaz.

☐ ristrutturazione ☐ recinzione ☐ autorizzazione, per il fabbricato

ubicato in FOSSOLA via MONTABELLO n°         

e p.c. si invita il proprietario Sig. VIOLA ELIO

residente a FOSSOLA via MONTABELLO n° 6

a presentarsi nei giorni di LUNEDI'-MERCOLEDI'-VENERDI' presso questo Ufficio  
per il completamento della pratica con i seguenti documenti:

☒ fotocopia codice fiscale del  
proprietario/progettista

☐ fotografie

☐ pagamento oneri di urbanizzazione e  
percentuale costo di costruzione

☐ bolli

☒ contratto o certificato catastale

☐ marche Giotto

☐ estratto di mappa o tipo di  
frazionamento

☐ dichiarazioni liberatorie  
ENEL-AMIA-ITALGAS-SIP

☐ aereofotogrammetria

☐ computo metrico estimativo

☐ completamento cartella

☐ tabella schemi superfici  
utili dei vani

☐ disegni/completamento disegni

☐ dichiarazione sostitutiva  
al visto VV.FF.

☐ Atto Notarile

☐ tavole elaborati grafici  
con visto VV.FF.

☐ campione colore tinteggiatura

☐ modello ISTAT

☐ relazione tecnica dell'intervento

☐ relazione igienico-sanitaria

N.B. ☐ Autorizzazioni

☐ RELAZIONE L. 373

☐ Lavori inferiori a mc. 120

☒ Lavori superiori a mc. 120

IL TECNICO

IL SINDACO

## DICHIARAZIONE SOSTITUTIVA DELL'ATTO DI NOTORIETA'

(Art 4 - Legge 4 gennaio 1968, n 15)



Io sottoscritt VIOLA ELIO  
 nat a CARRARA il 10.5.32, residente  
 a CARRARA ai sensi ed effetti di cui all'art 4 della Legge 4 gennaio 1968,  
 n 15, allo scopo di ottenere dal Comune la Concessione ad eseguire opere ai sensi della legge 28 gennaio 1977,  
 n 10, sotto la mia personale responsabilità

## D I C H I A R O

di avere titolo a richiedere la Concessione stessa nella mia qualità di (1) PROPRIETARIO

per (2) L'Ampliamento del preesistente fabbricato esistente

sull' area e distinto in Catasto fabbricati del Comune - al foglio n 51 particell e  
immobile n 94 e n. 171 della superficie complessiva di mq 610 post 0  
 in CARRARA Via MONTABELLO n°6 FOSSOLA

Li

DICHIANANTE

Viola Elio

(1) Proprietario - Comproprietario insieme a - Erede di Titolare di compromesso di compravendita in data - Amministratore  
 della Società - Presidente cooperativa

(2) Descrizione sommaria della costruzione indicando anche se trattasi di nuova costruzione, notevole rifacimento, ricostruzione, am  
 pliamento, sopraelevazione, sistemazione, riattamento, demolizione di costruzione, ecc e la destinazione dell'immobile (edificio urbano, rurale,  
 industriale, ecc )

Comune di **CARRARA**

## AUTENTICAZIONE DI SOTTOSCRIZIONE


(Art 20 - Legge 4 gennaio 1968, n 15)

L'anno millenovecento 85 addì 30 0 10 bre del mese  
 di 0 10 bre avanti di me (3) (BORGIOI VALTER) Il Funzionario Incaricato  
 è comparsa il Sig VIOLA ELIO  
 della cui identità sono certo per (4) patente parte 1752046140V del 23/10/1980

il quale mi ha reso la suesposta dichiarazione e l'ha sottoscritta in mia presenza, dopo essere stato da me  
 ammonito sulla responsabilità penale cui può andare incontro in caso di dichiarazione mendace


(3) Segretario Comunale od altro Funzionario  
 dal Sindaco

(4) Indicare le modalità di identificazione

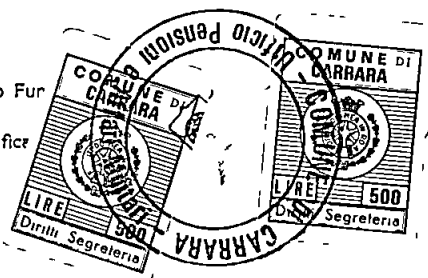

IL (BORGIOI VALTER)  
 (qualifica)

(cognome e nome)  
Valter Borgioi  
 (firma per esteso)

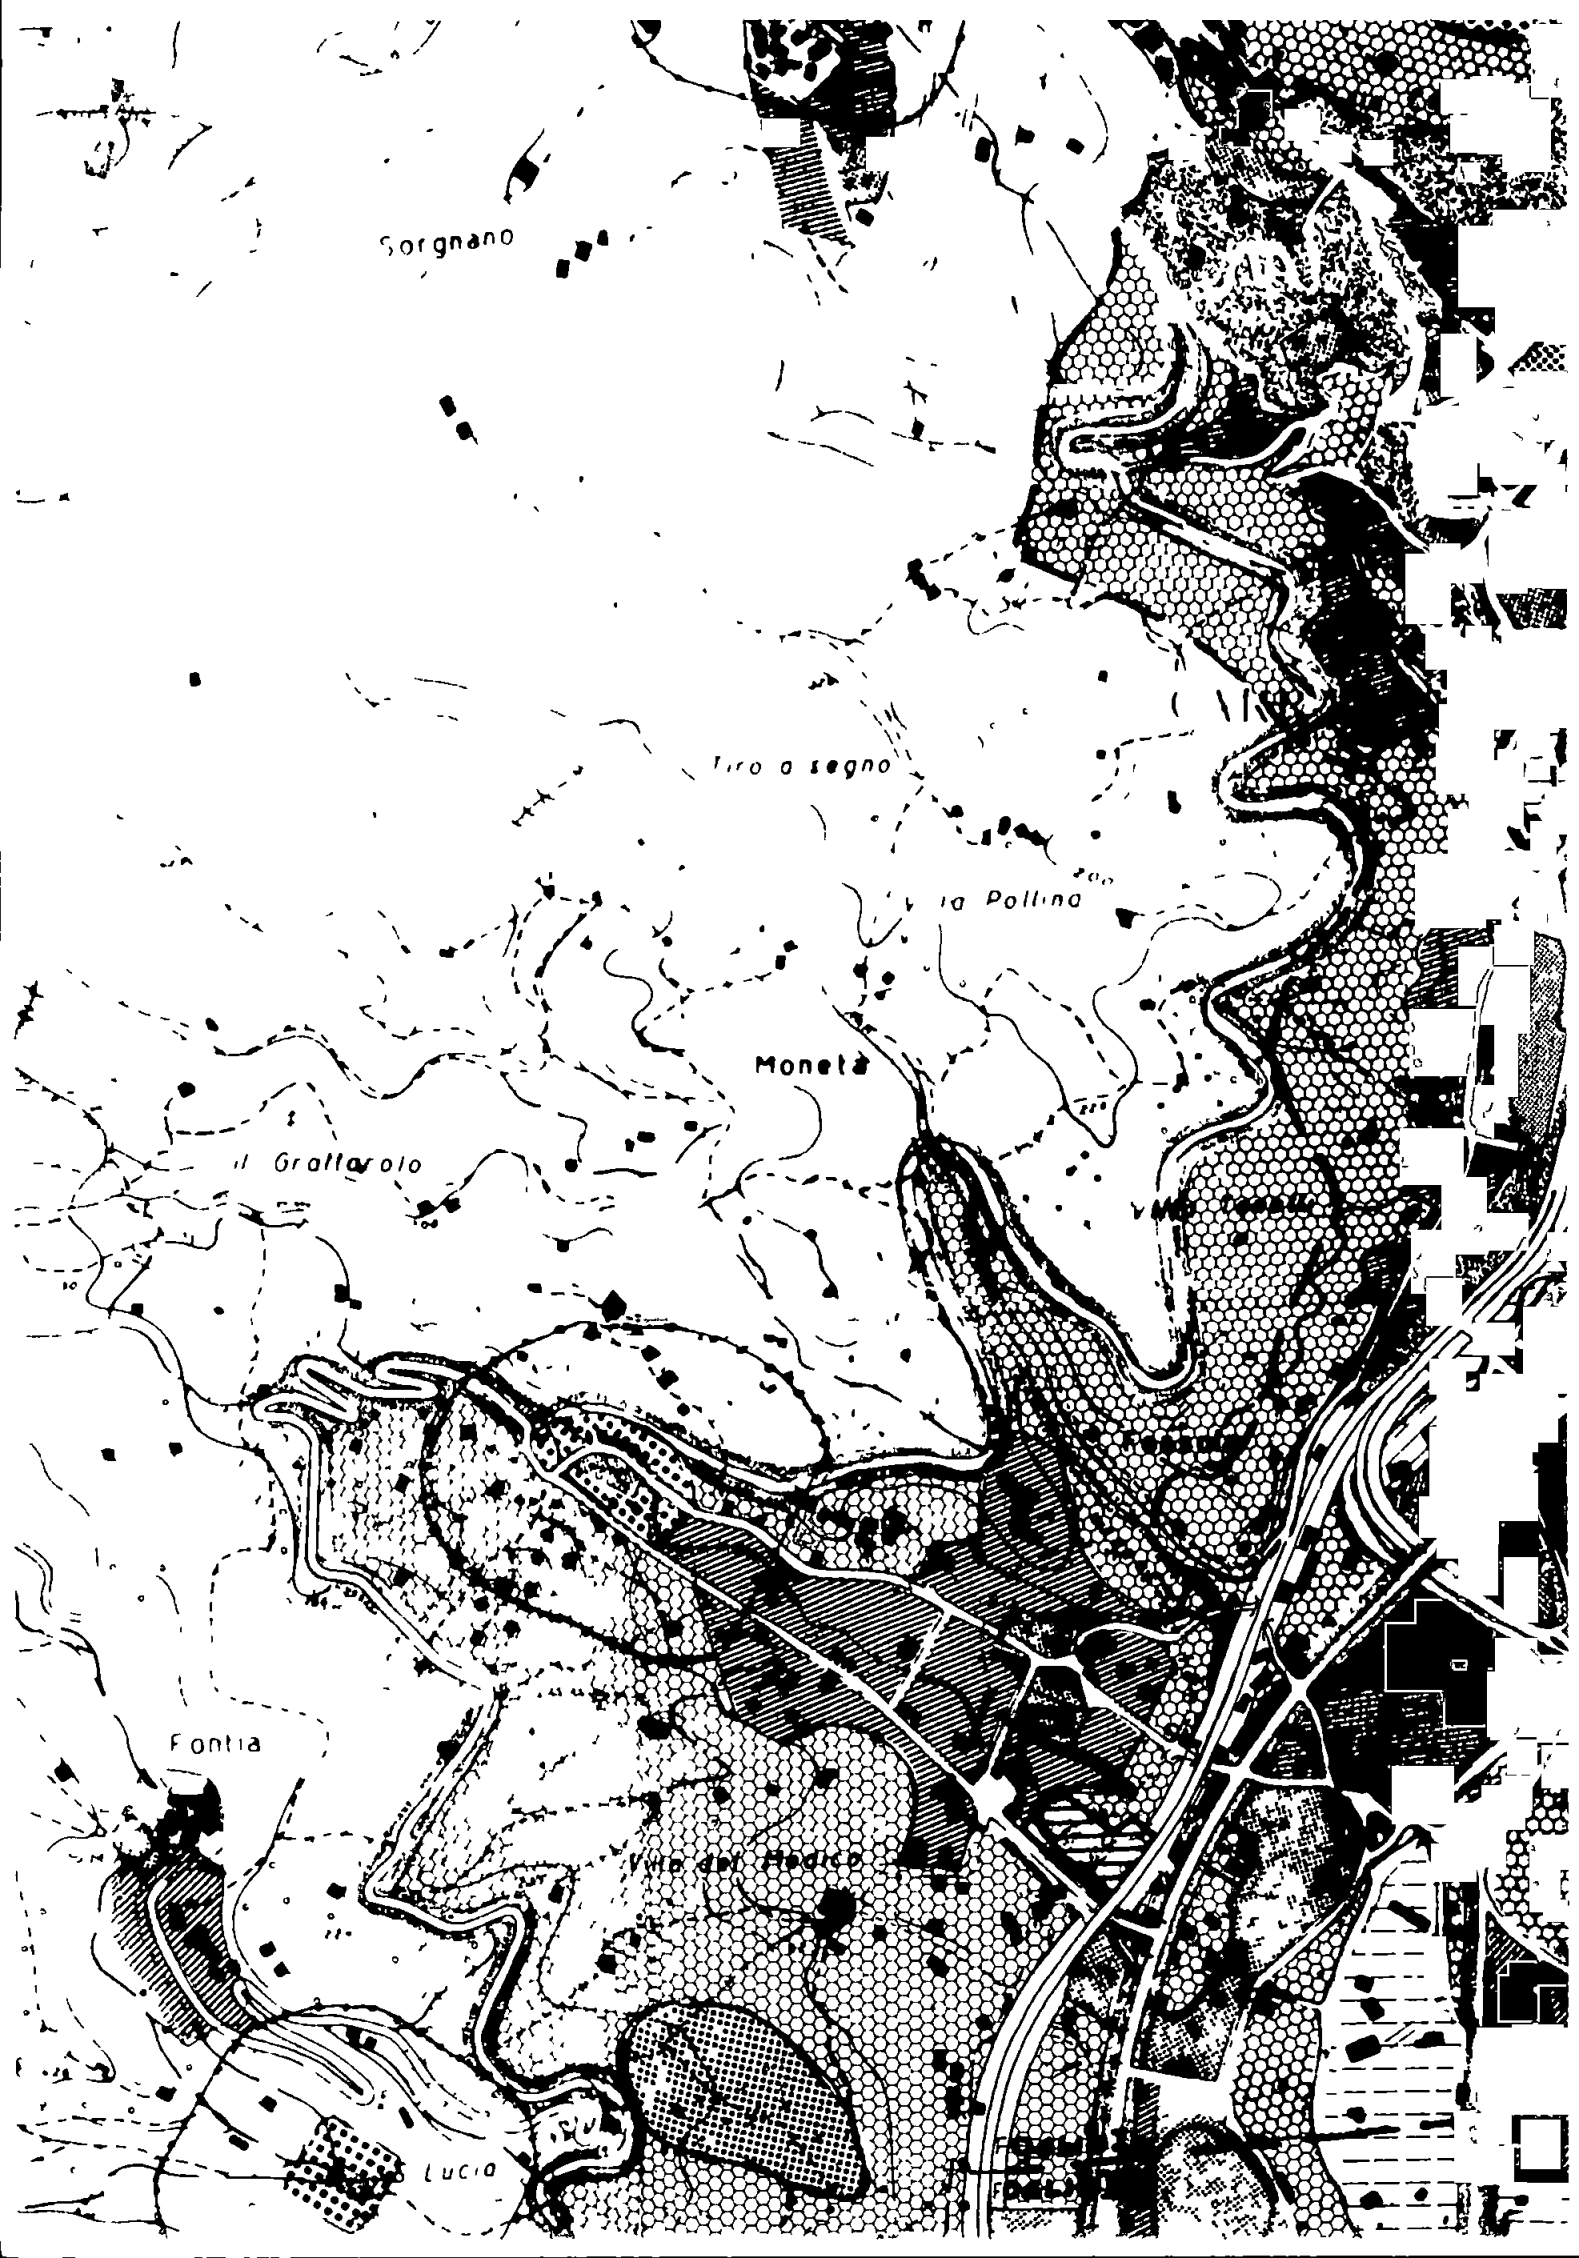

Sornano

Tiro a segno


la Pollina

Moneta

il Grattarolo

Fontia

Lucia

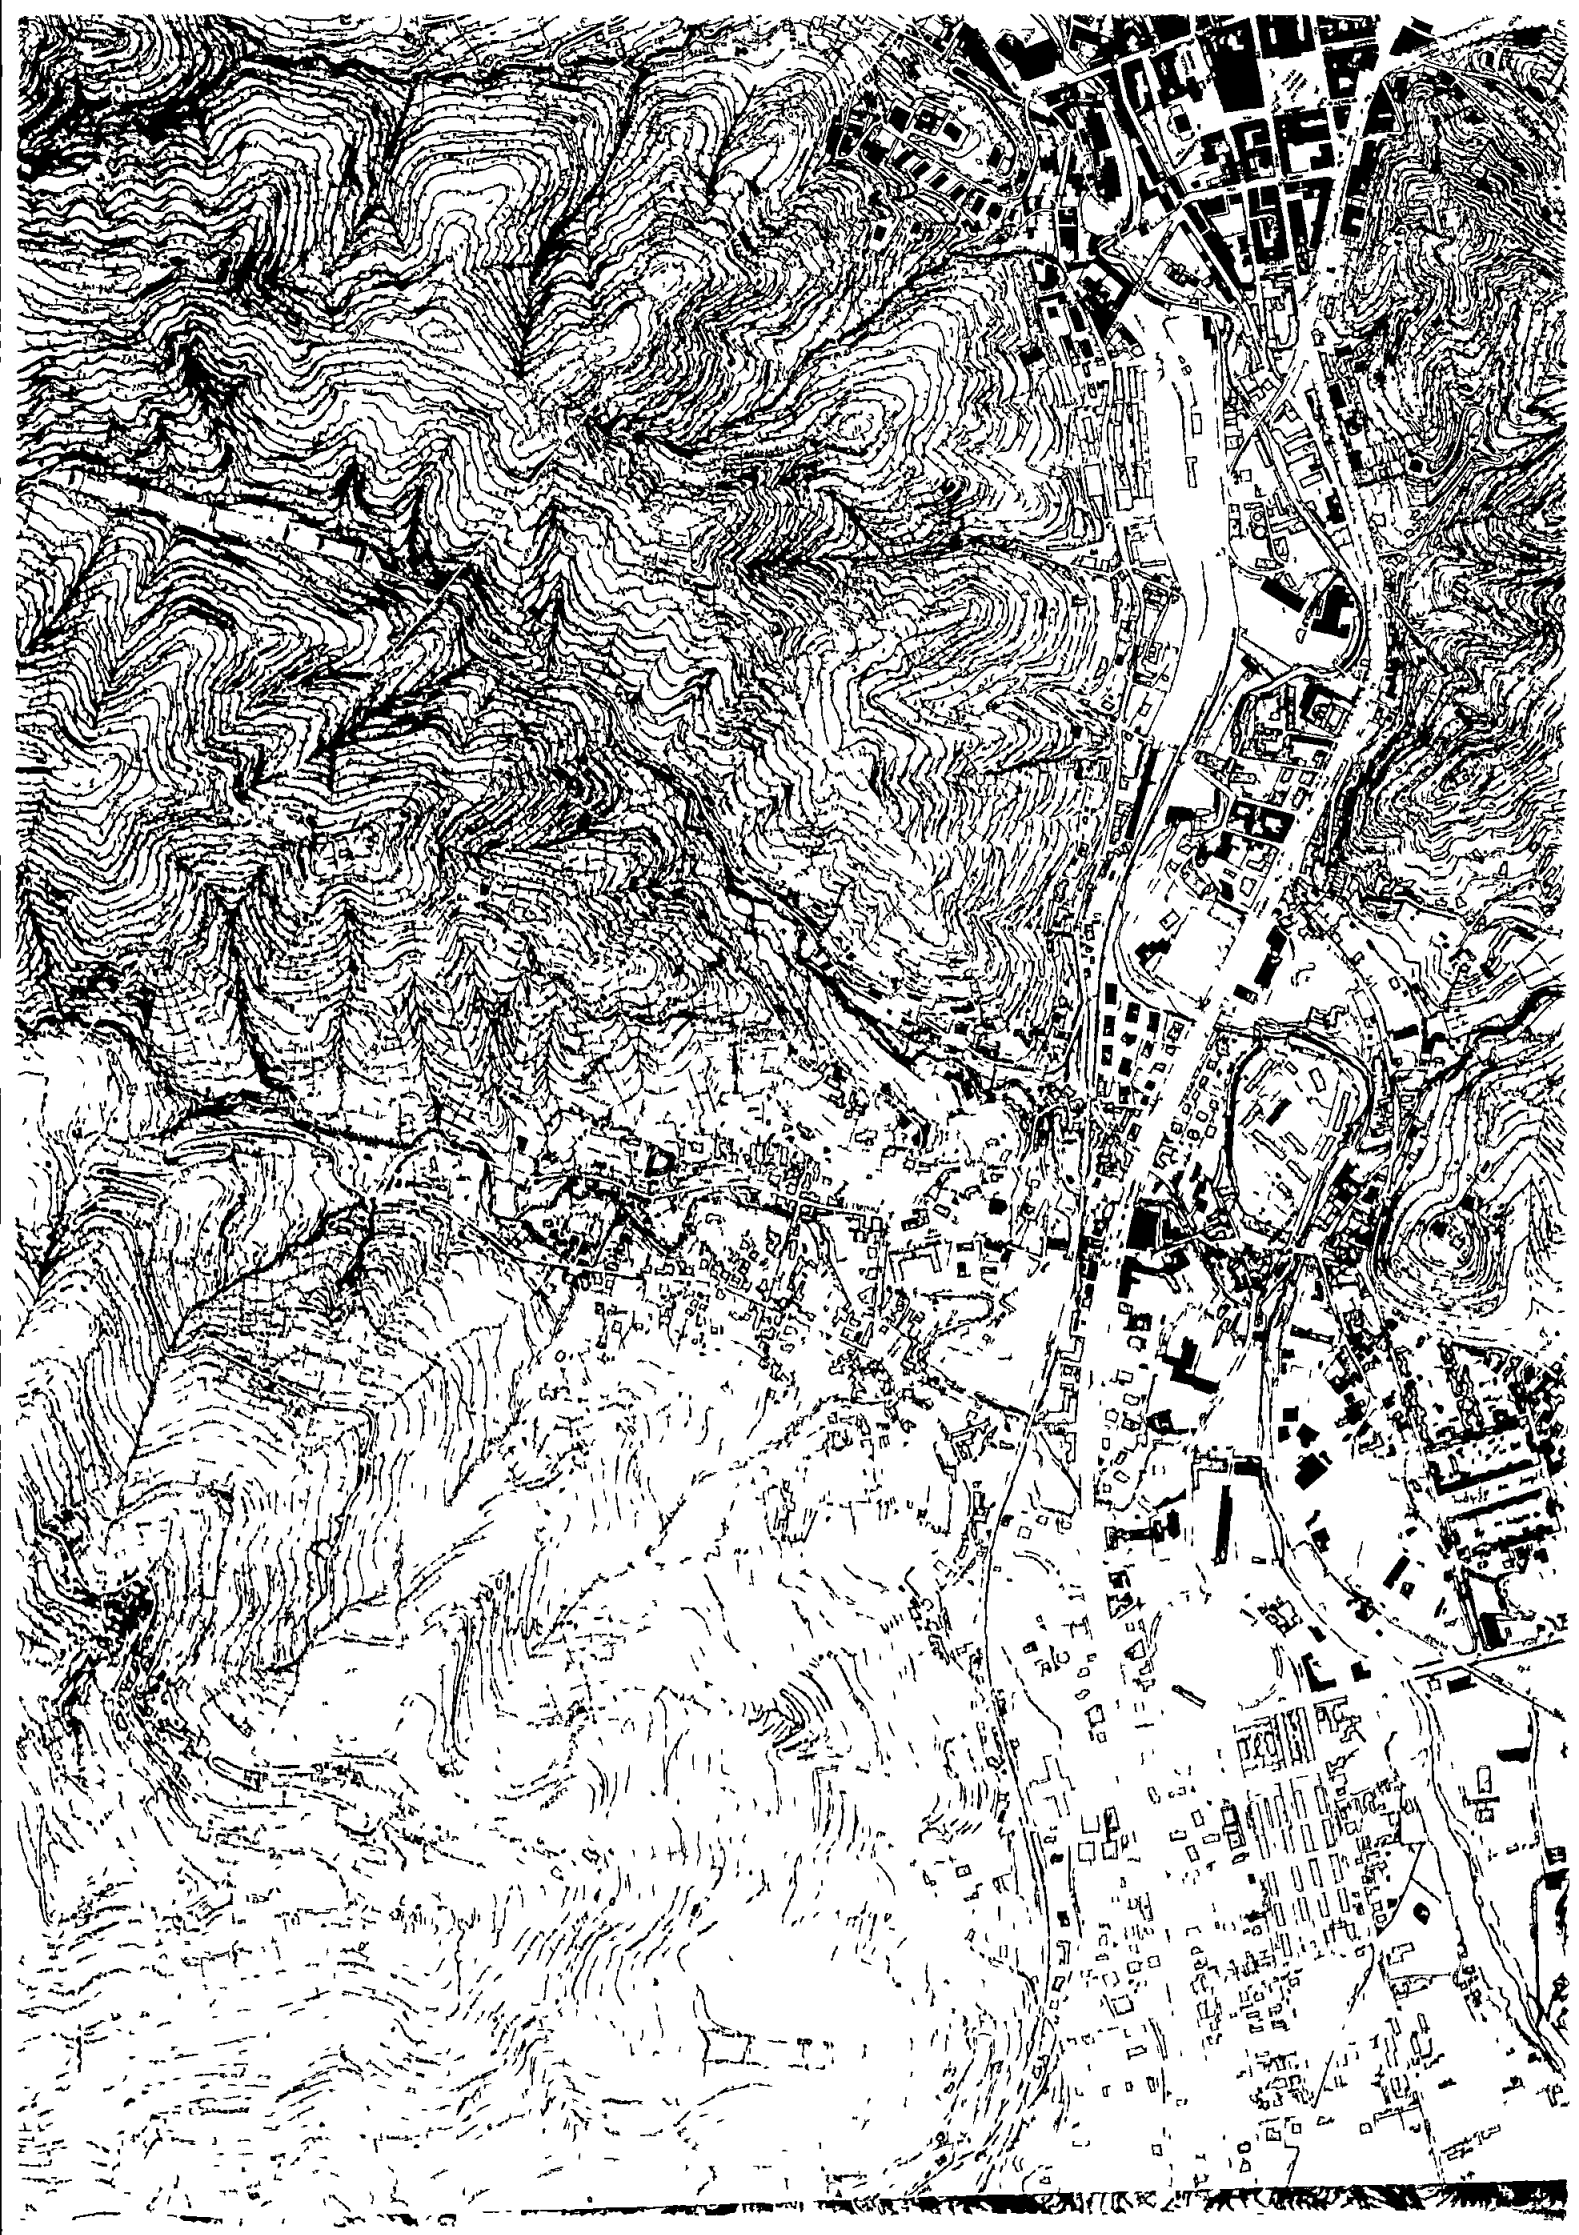

**UFFICIO URBANISTICA**

Progetto di proprietà della Ditta VIOLA Eli's  
ad uso Abitazione sito in Emilia  
Via Montebello Sez.          f° 51 mappa 94-171  
ALL'INGEGNERE CAPO - SEDE

### Classificazione della zona

" " " O.

**Prescriz. di P.R.P. a lottizzazione**

[illegible]

Carrara, li 26/11/1990

## L'ARCHITETTO CAPO SEZIONE

## IL TECNICO