

28 NOV. 1999

COMUNE DI CARRARA
27 APR. 2006
*

2° SOLUZIONE

PROGETTO PER L'AMPLIAMENTO DI UN
FABBRICATO ADIBITO A RICOVERO ATTREZZI
AD USO AGRICOLO E RISANAMENTO DELL'AREA
CIRCOSTANTE. LOCALITÀ FOSSOLA VIA MONETA
PROPRIETÀ DEI SIG. BIANCHINI GINO E MARIO

dati catastali : foglio n. 51 mappali 37, 38, 39.
mq. totali 3.797

disegni scala 1:100

Approvato dal Sindaco alle condizioni
Indicate nella Concessione Edilizia
N. 103 del 15 MAR. 1990







IL DIRIGENTE DEL DIPARTIMENTO
(Arch. Claudio Vantini)



IL PROGETTISTA

Polini

IL PROPRIETARIO

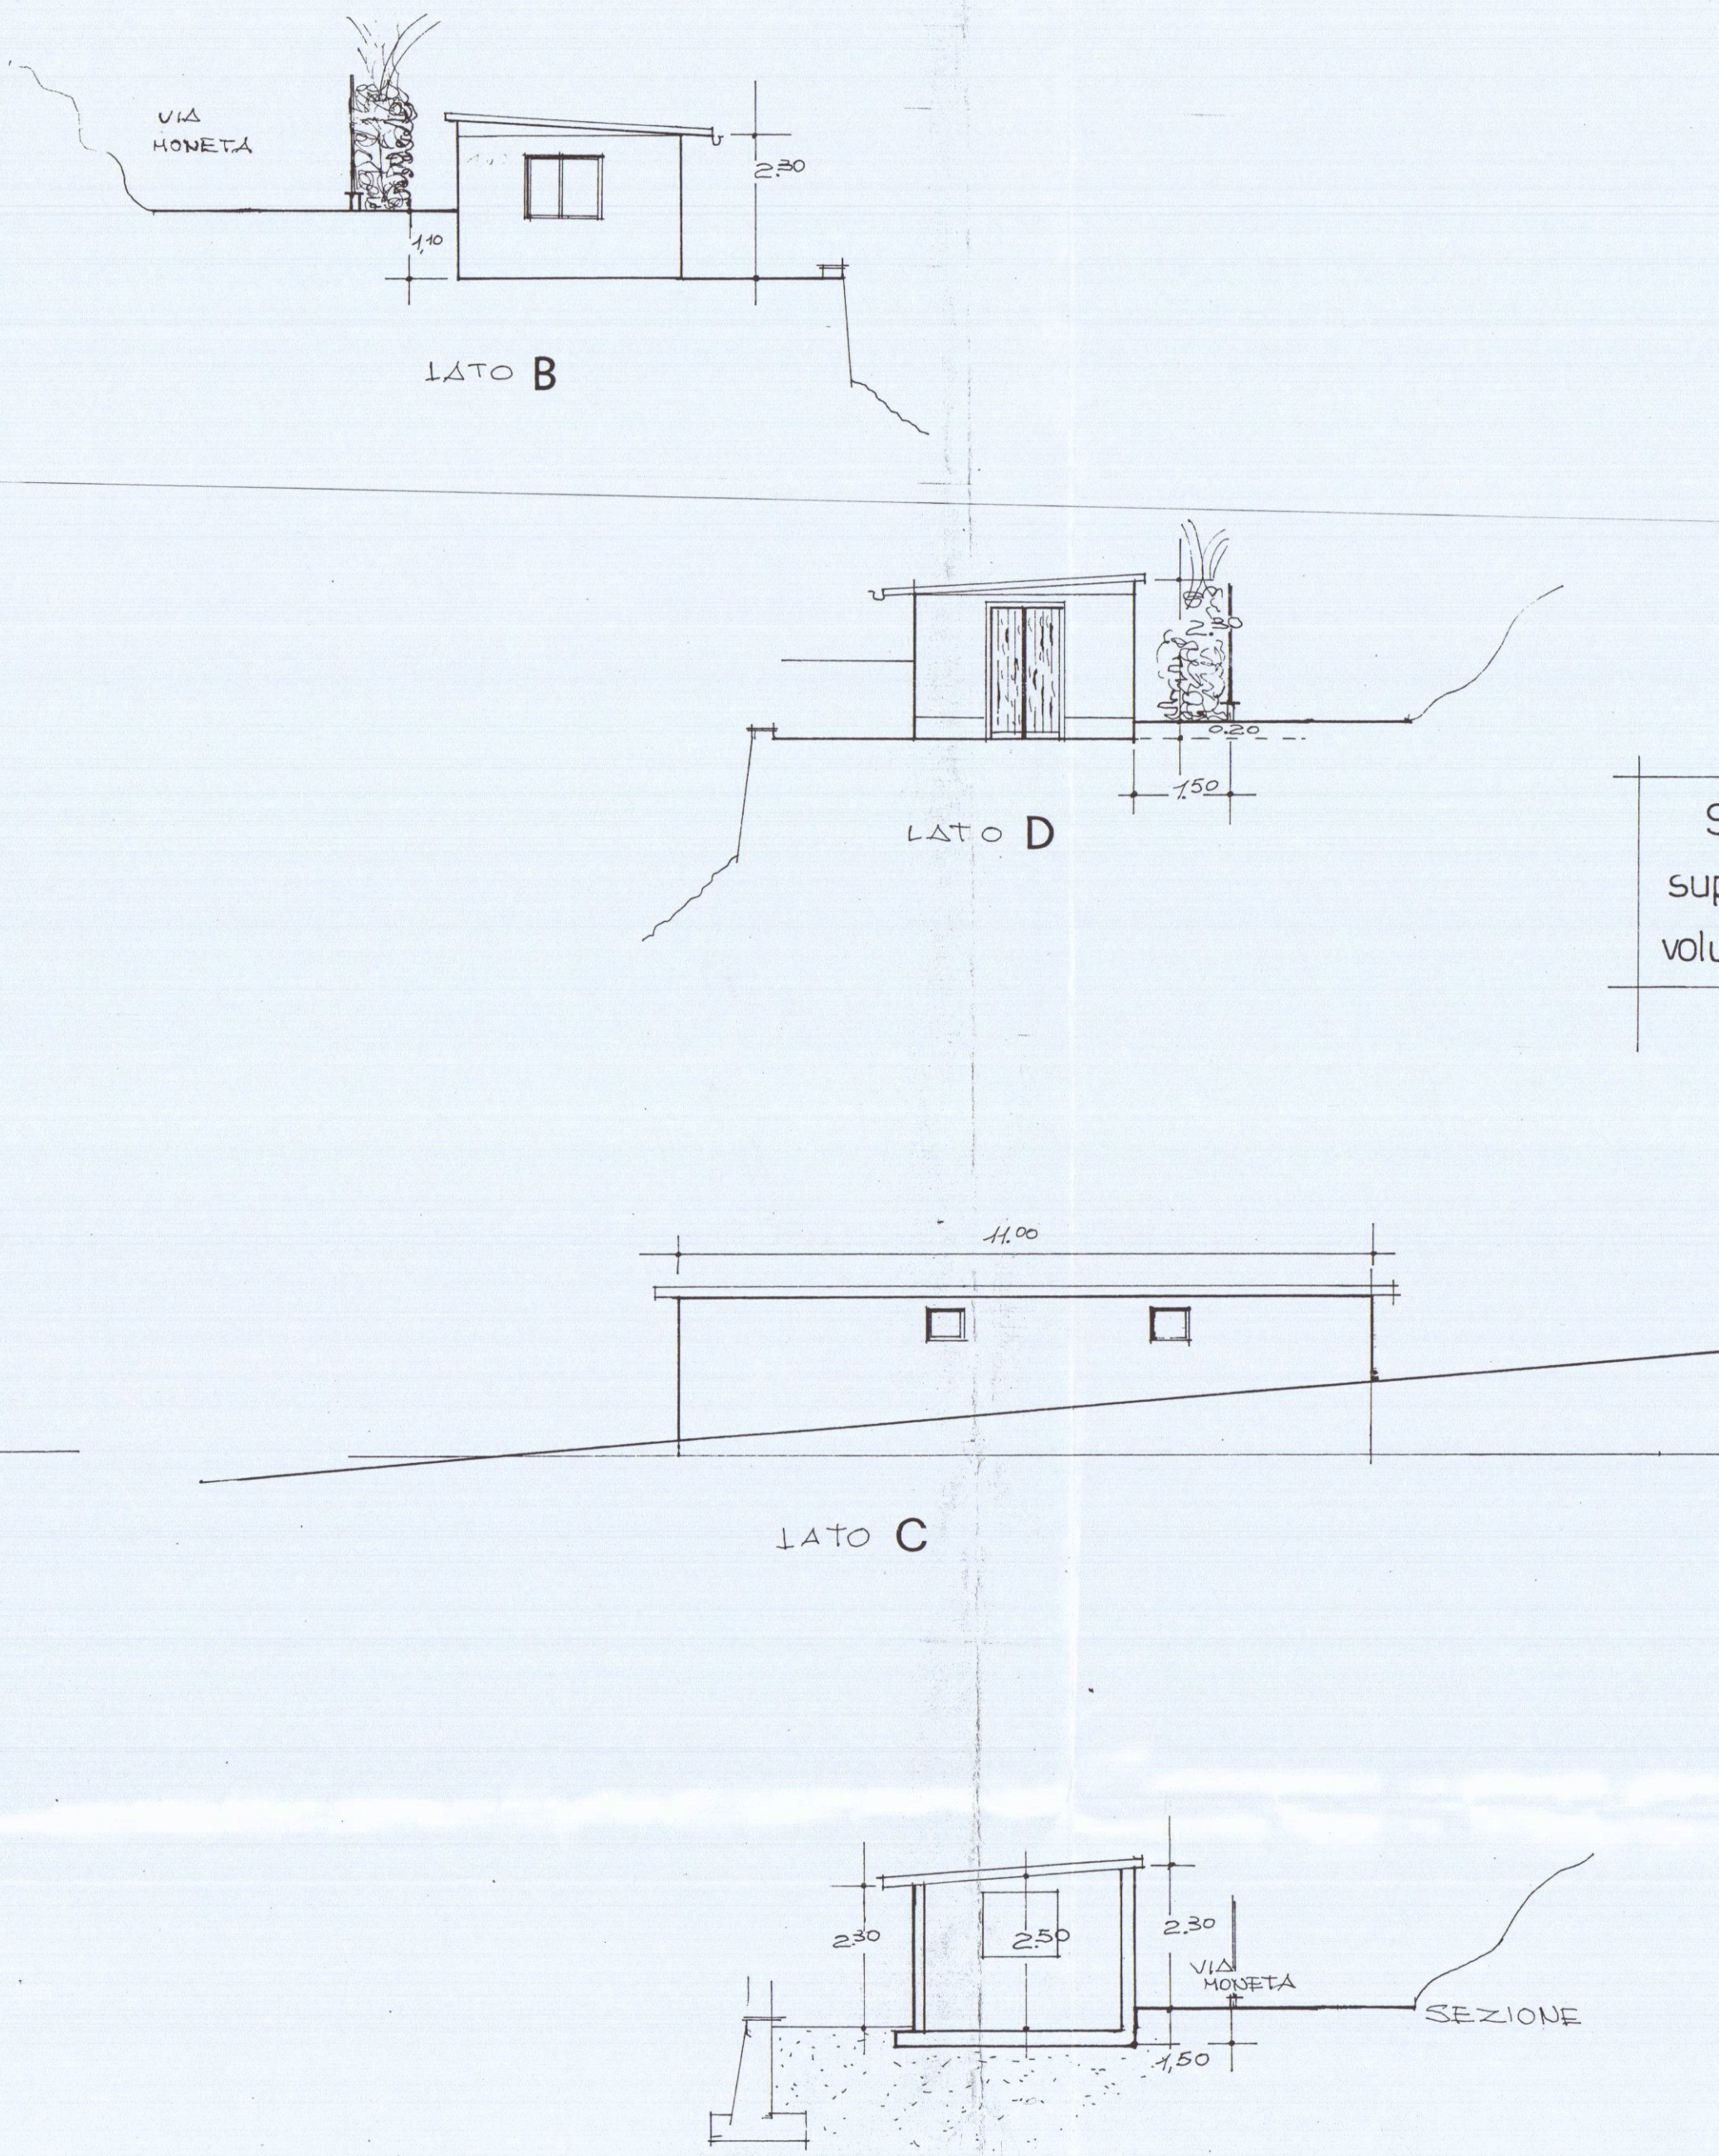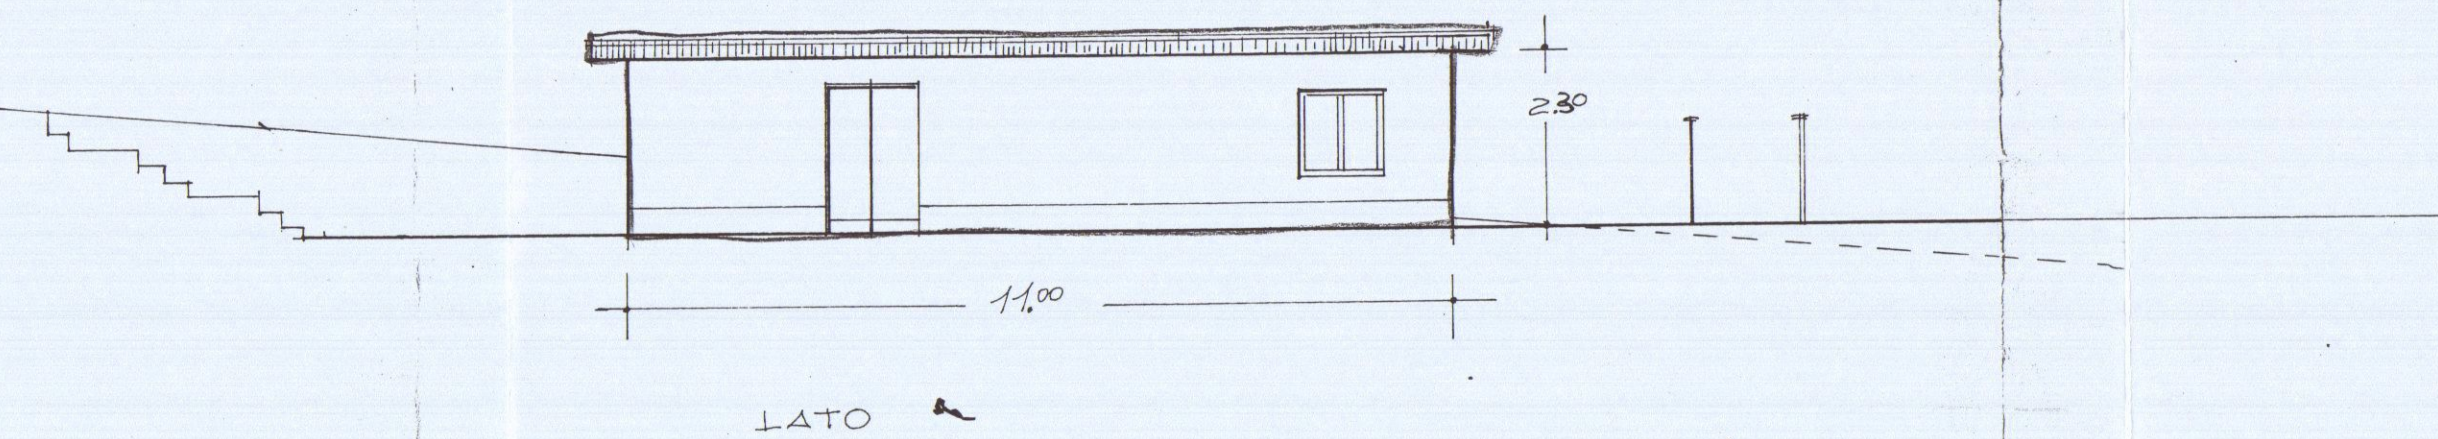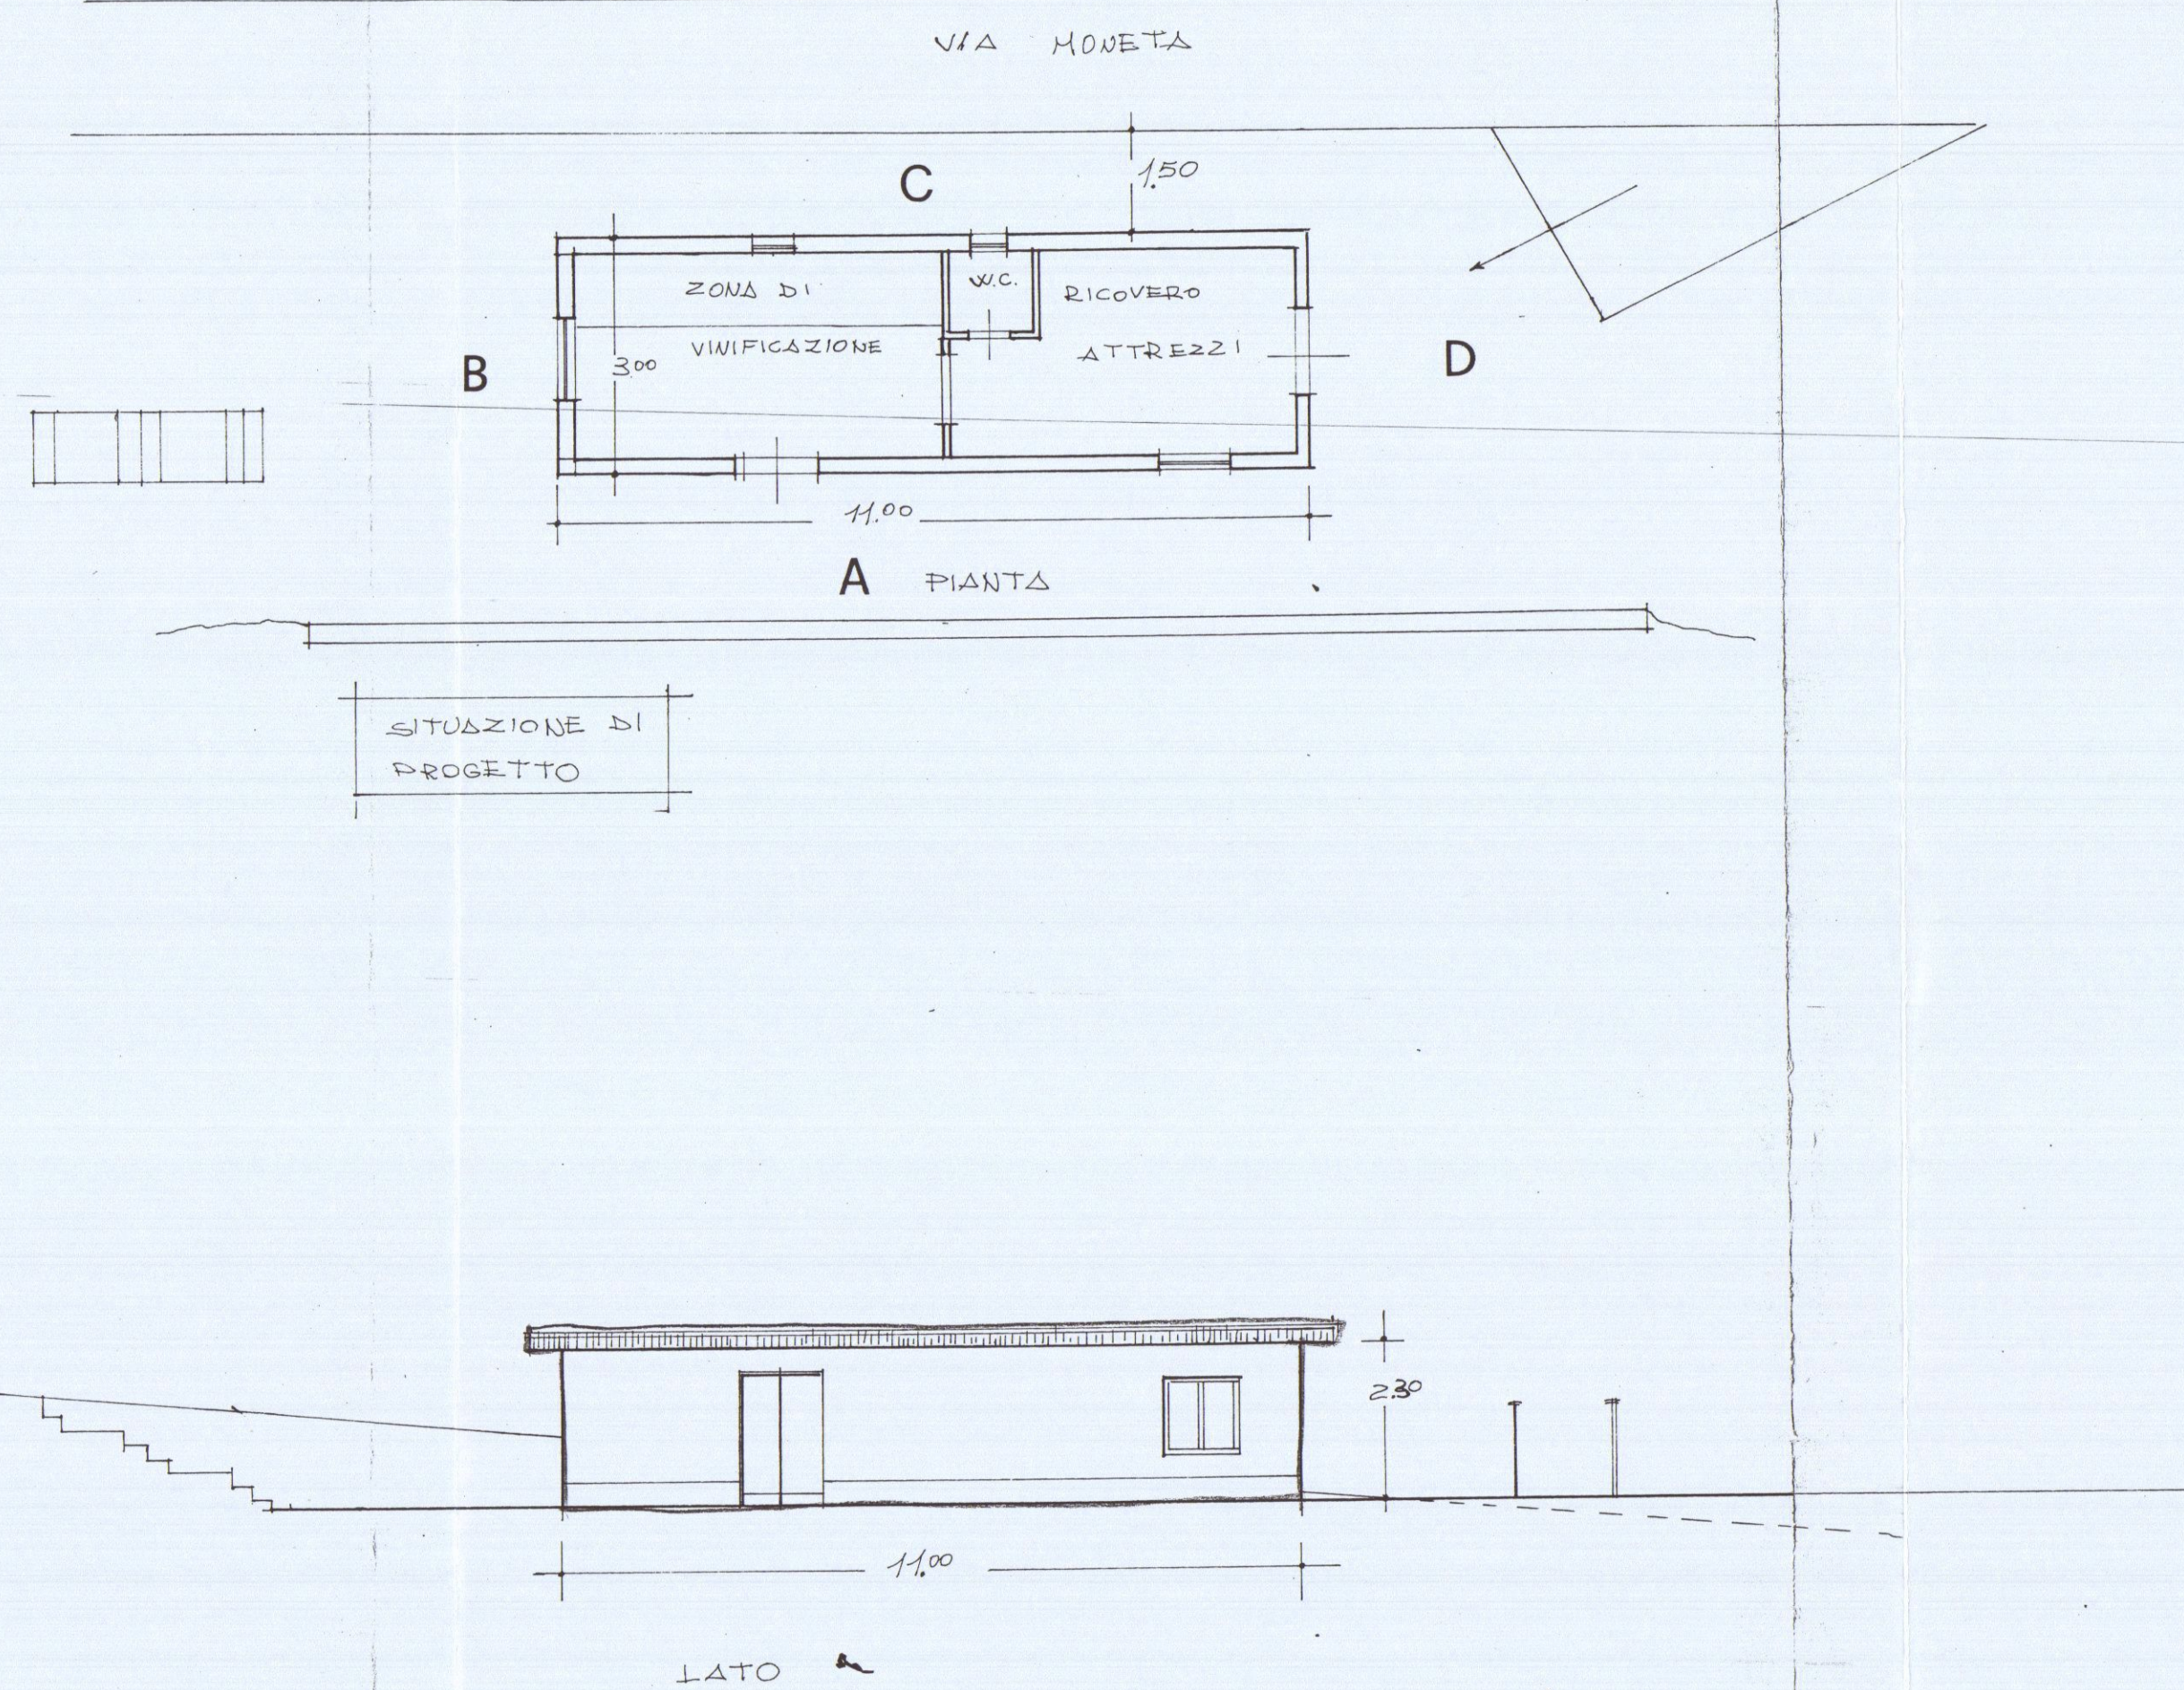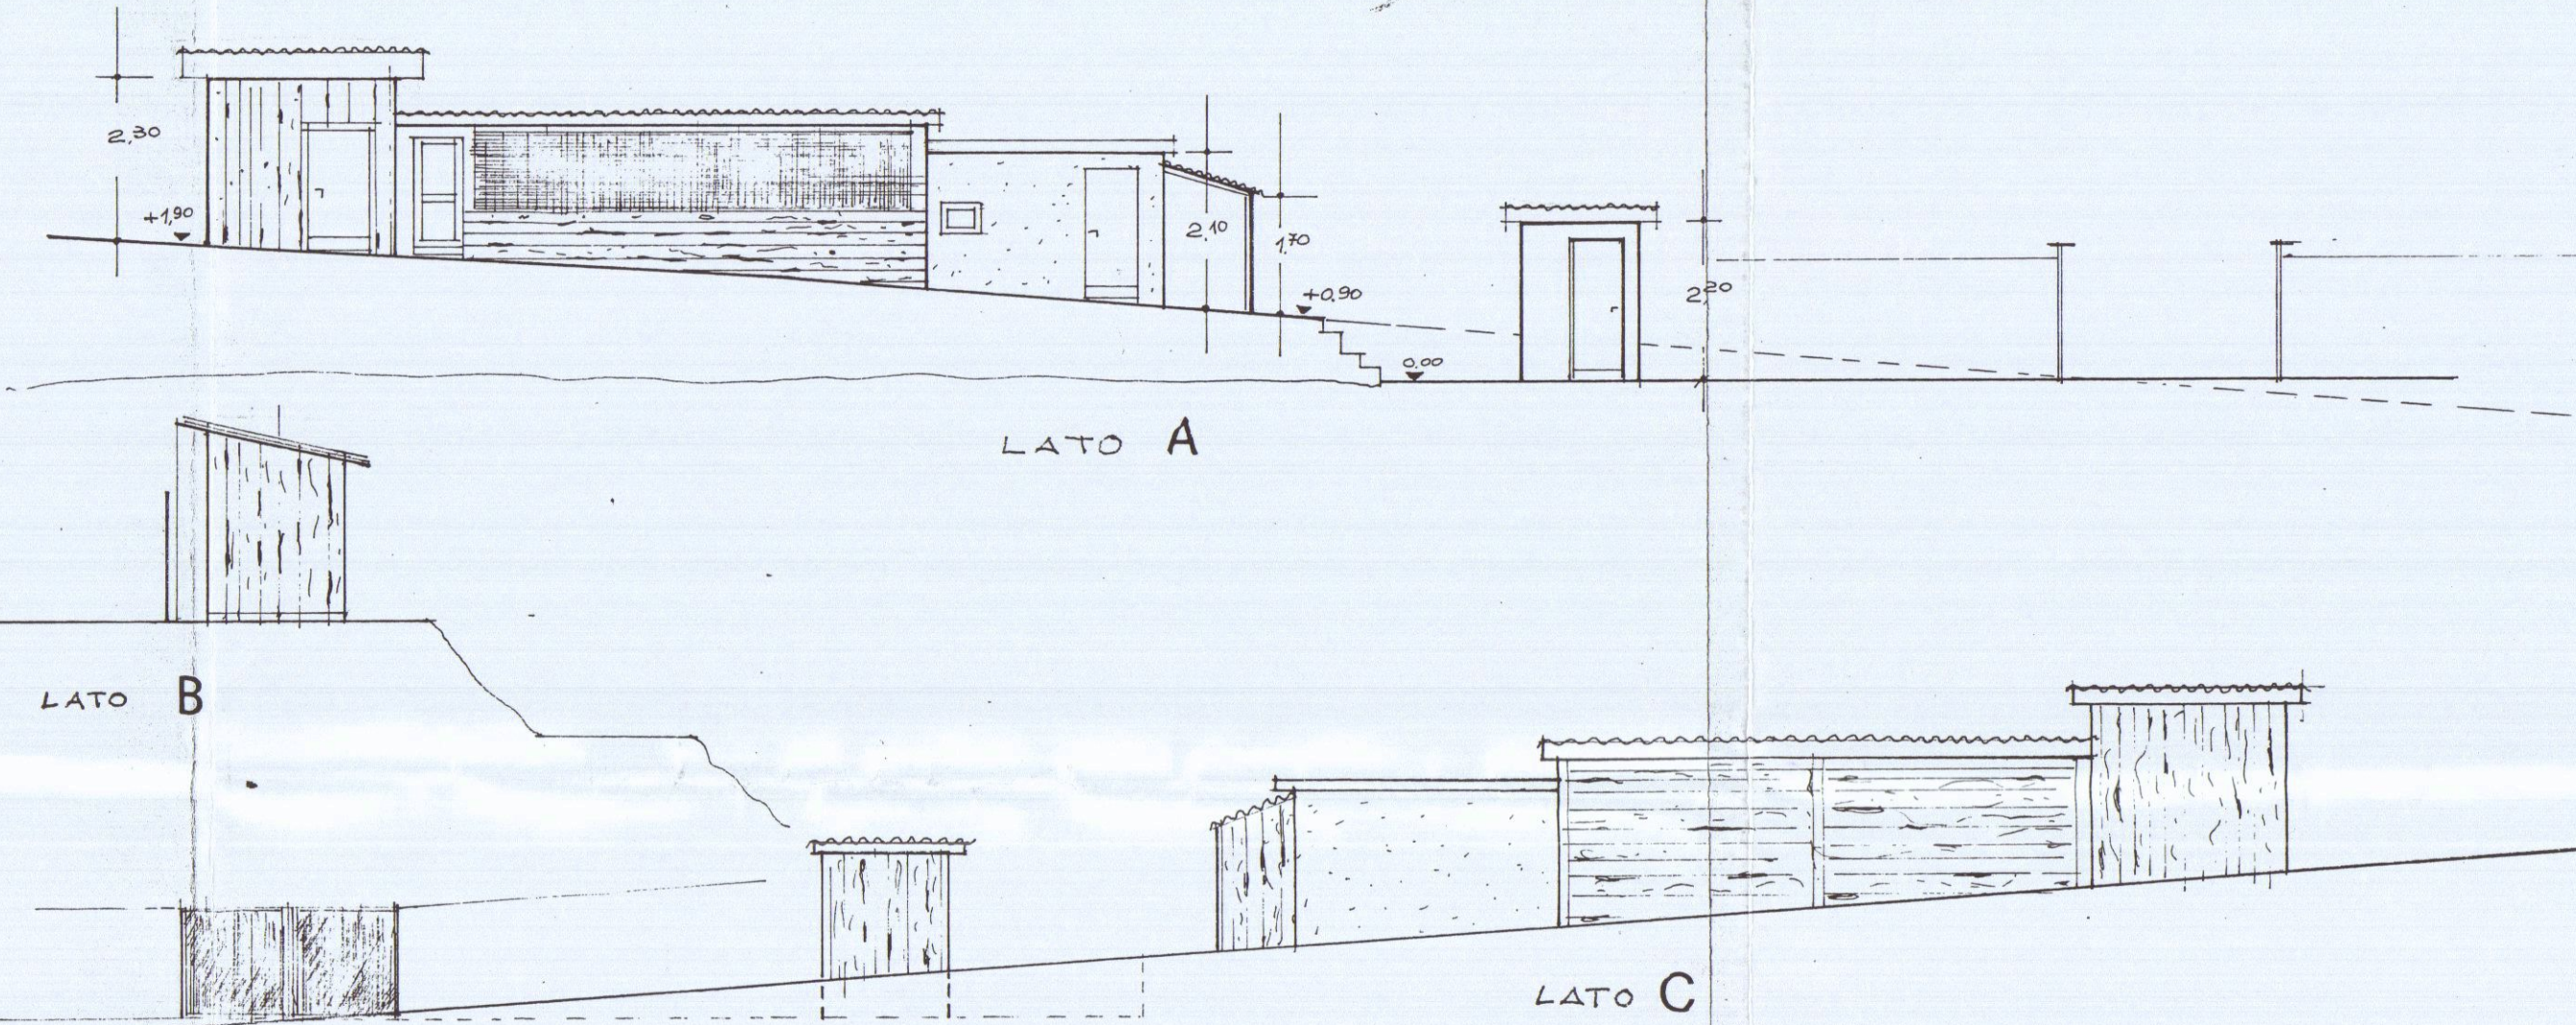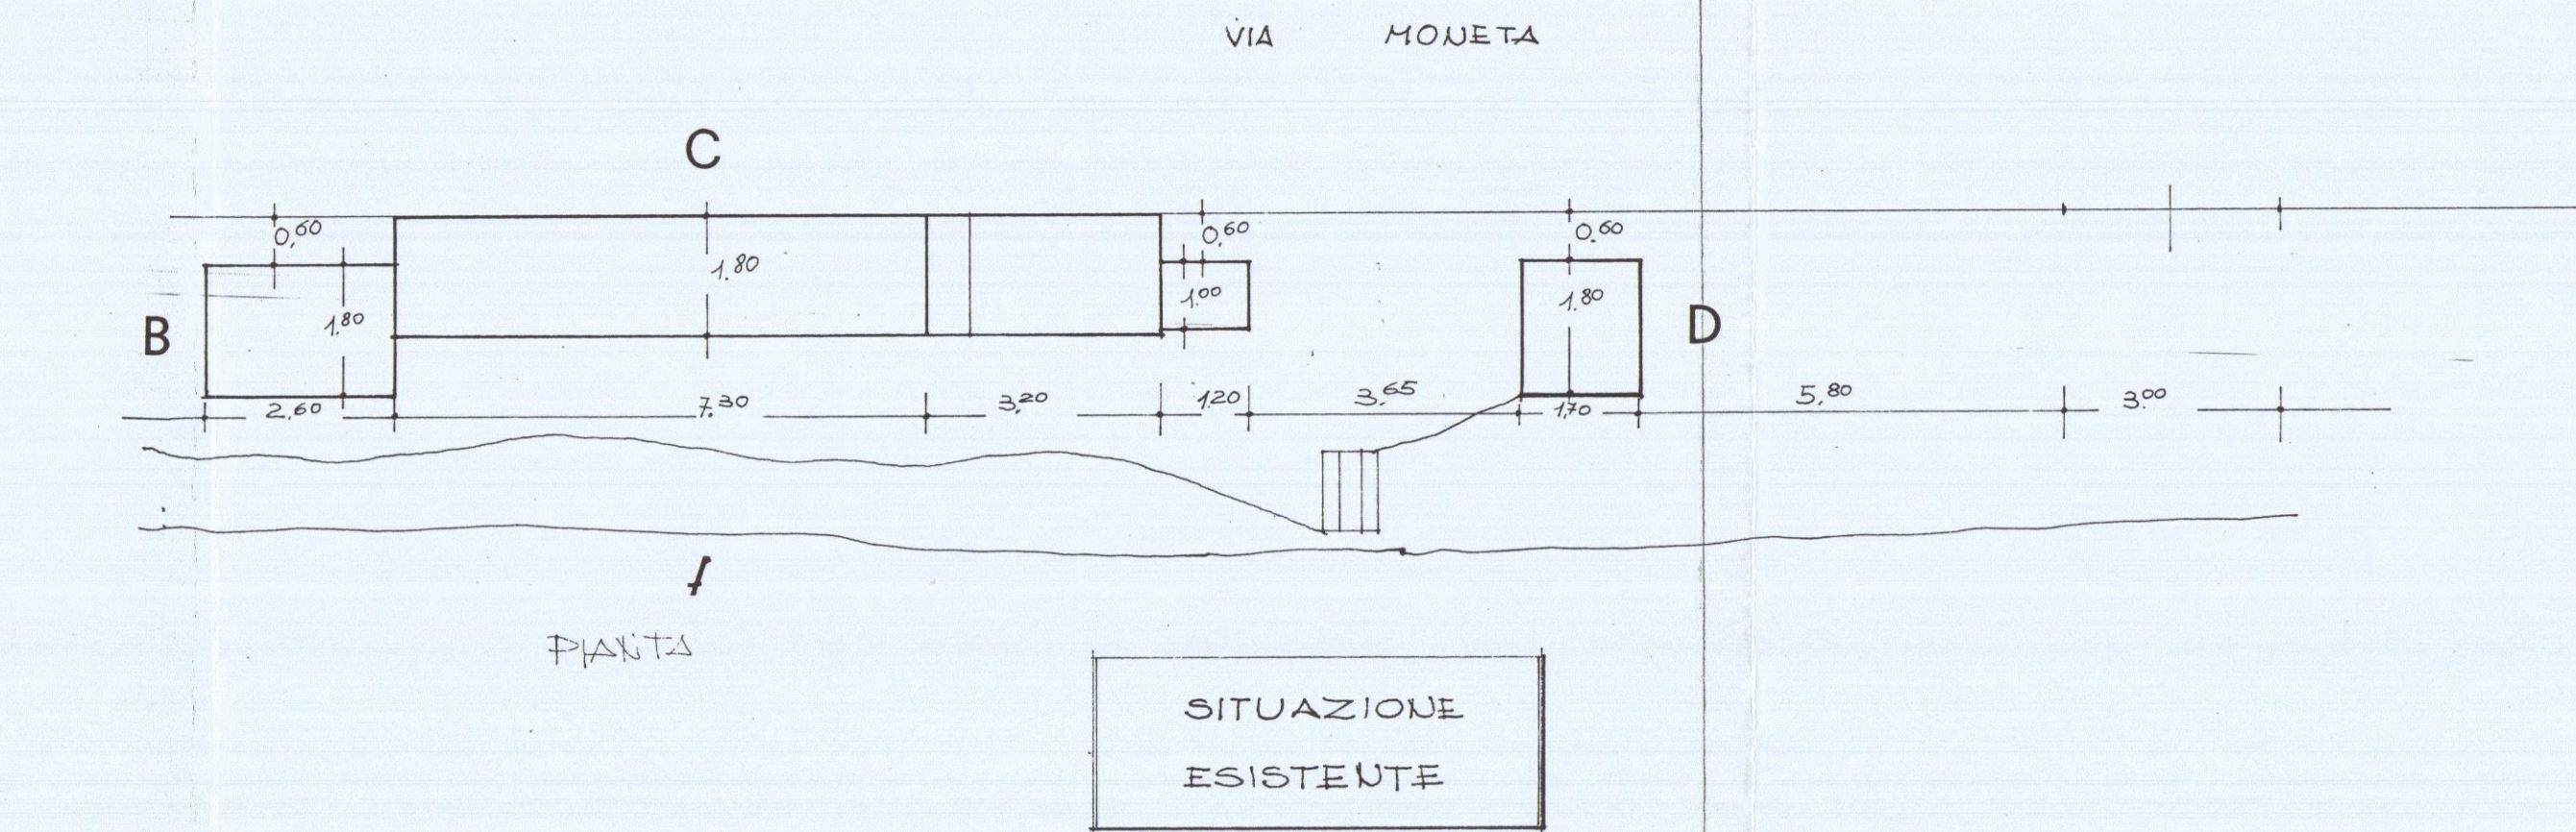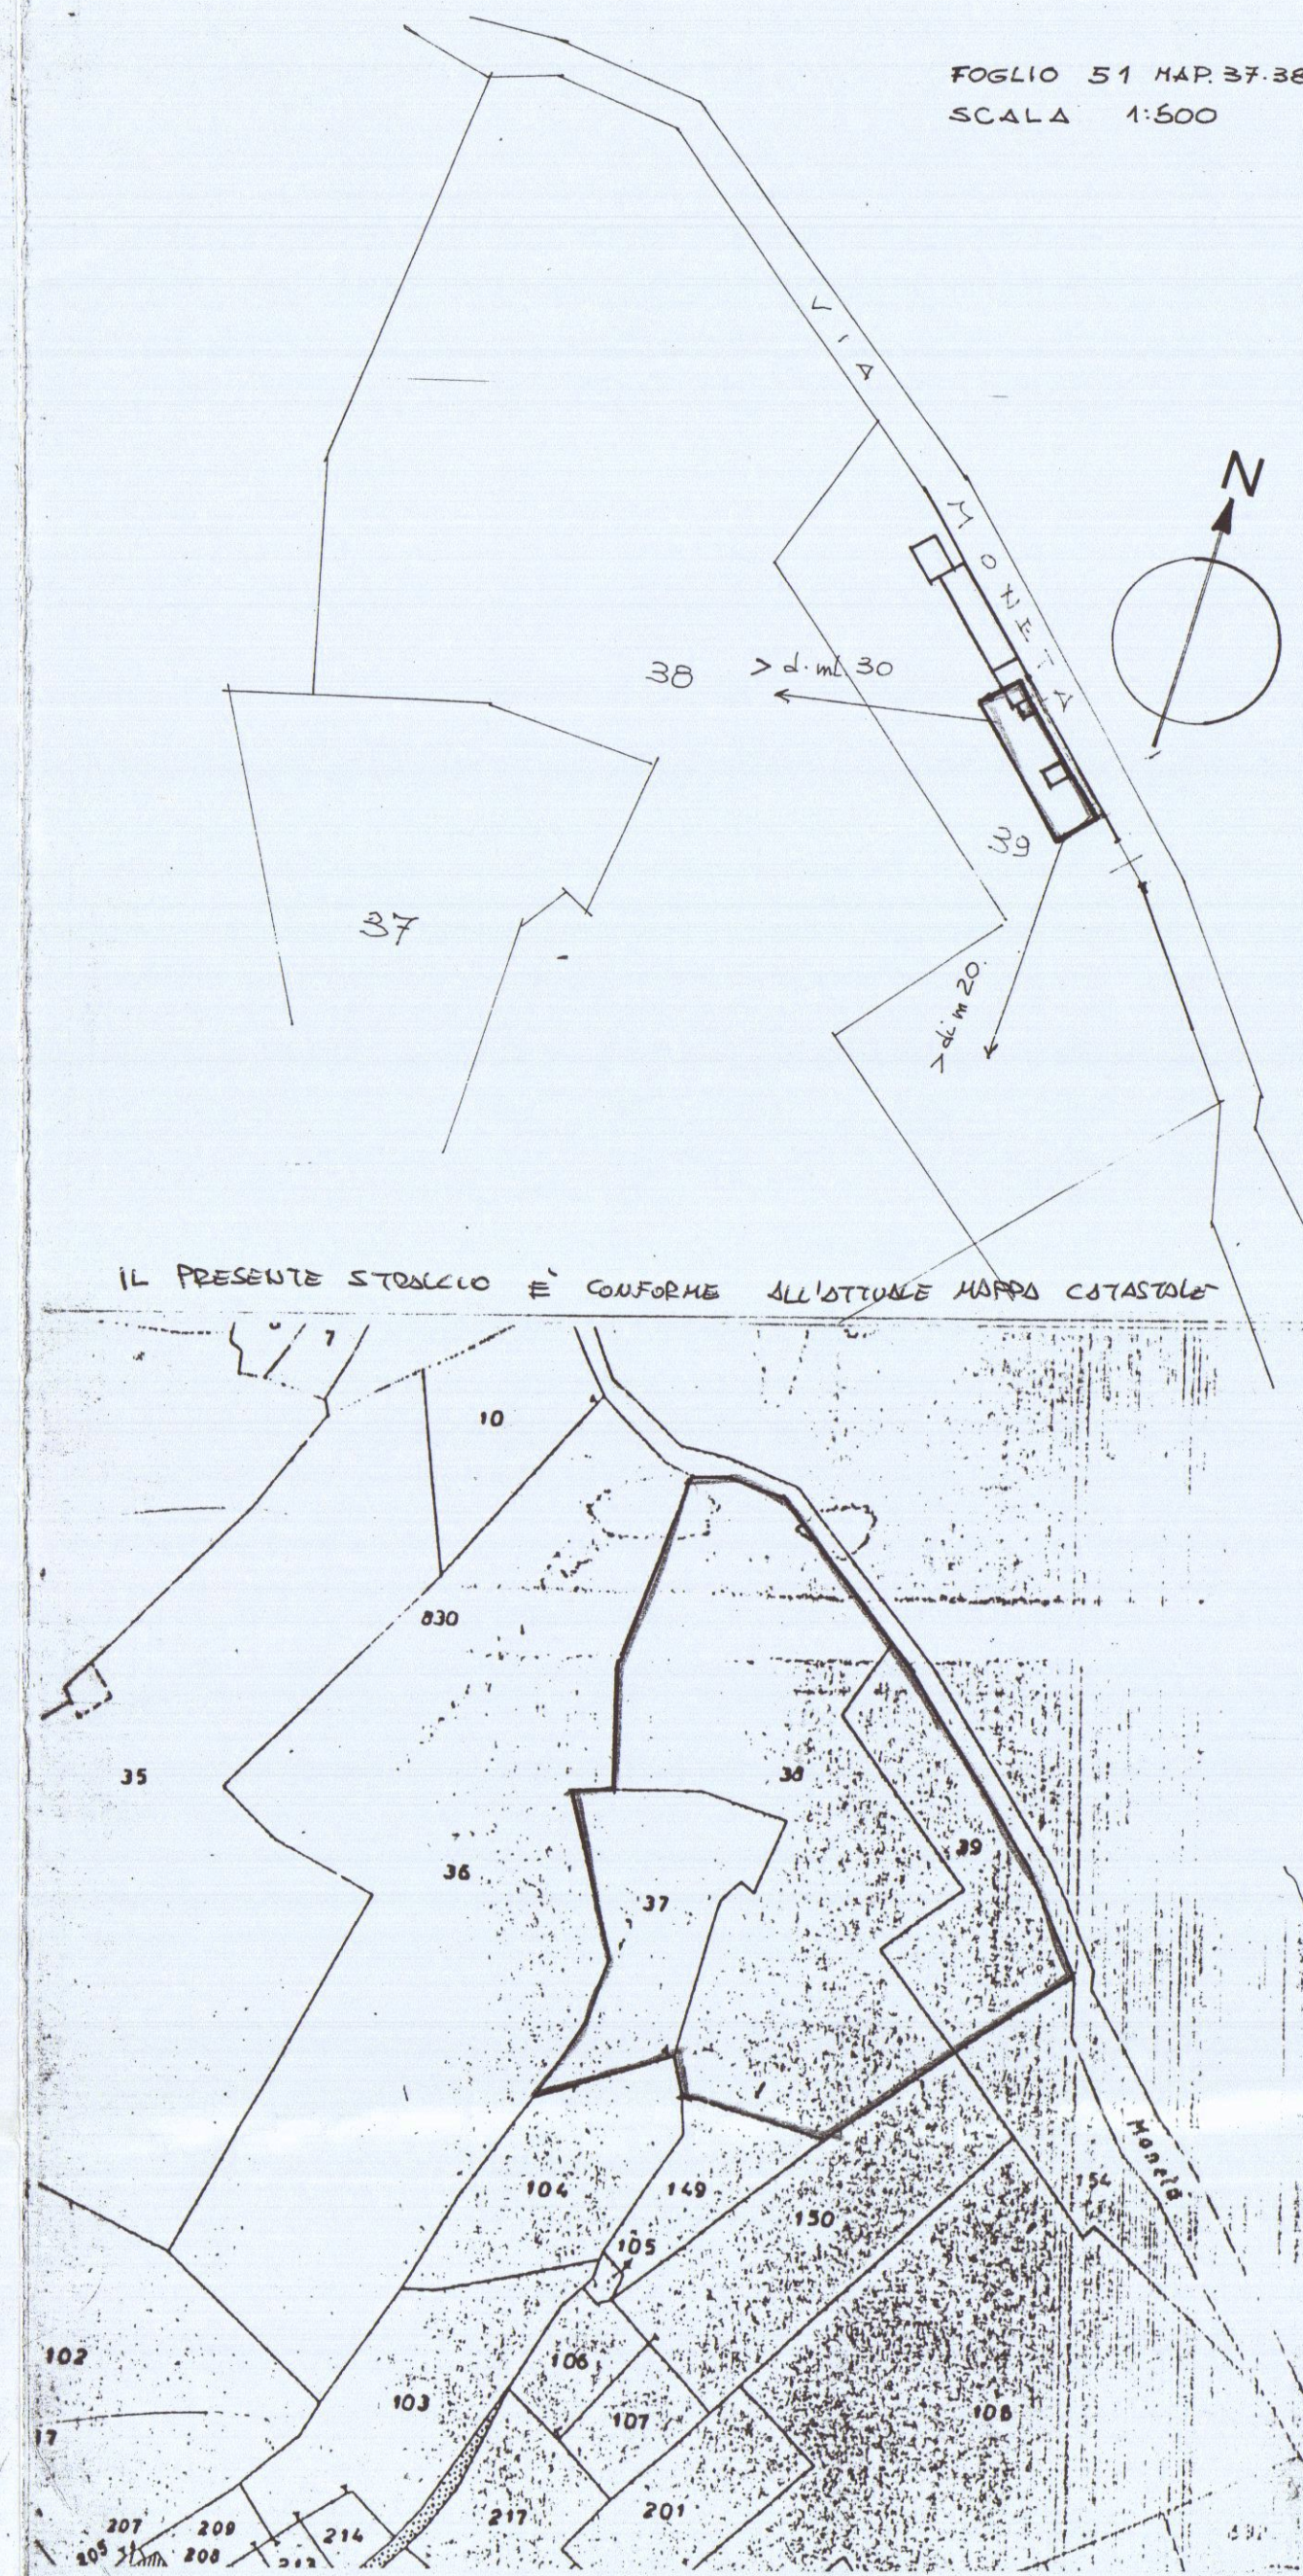

SCHEMA VOLUMETRICO
superficie coperta 11x3=mq. 33
volume=mq. 33xh m 2,4=mc 79,2