

PROGETTO: Recinzione e sistemazione esterna a fabbricato di civile abitazione posto nel Comune di Carrara, località Marasio, via G. Pascoli.

Tav. n°

1

STATO DI PROGETTO


OGGETTO: Pianta-Prospetto-Sezione

scala 1:200 - 1:100 - 1:20


COMMITTENTE: Sig. SANTUCCI Silverio

COMUNE DI CARRARA
23 DIC. 1999


Studio

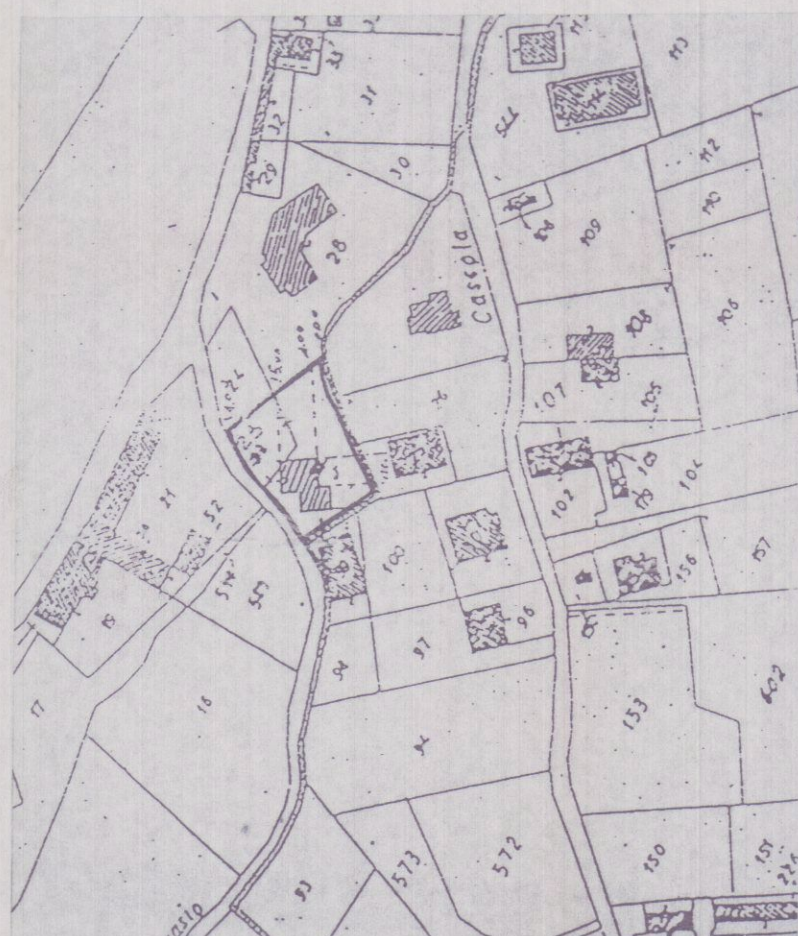


PLANIMETRIA CATASTALE 1:2000
FOGLIO NR.71 MAPPALE NR.23

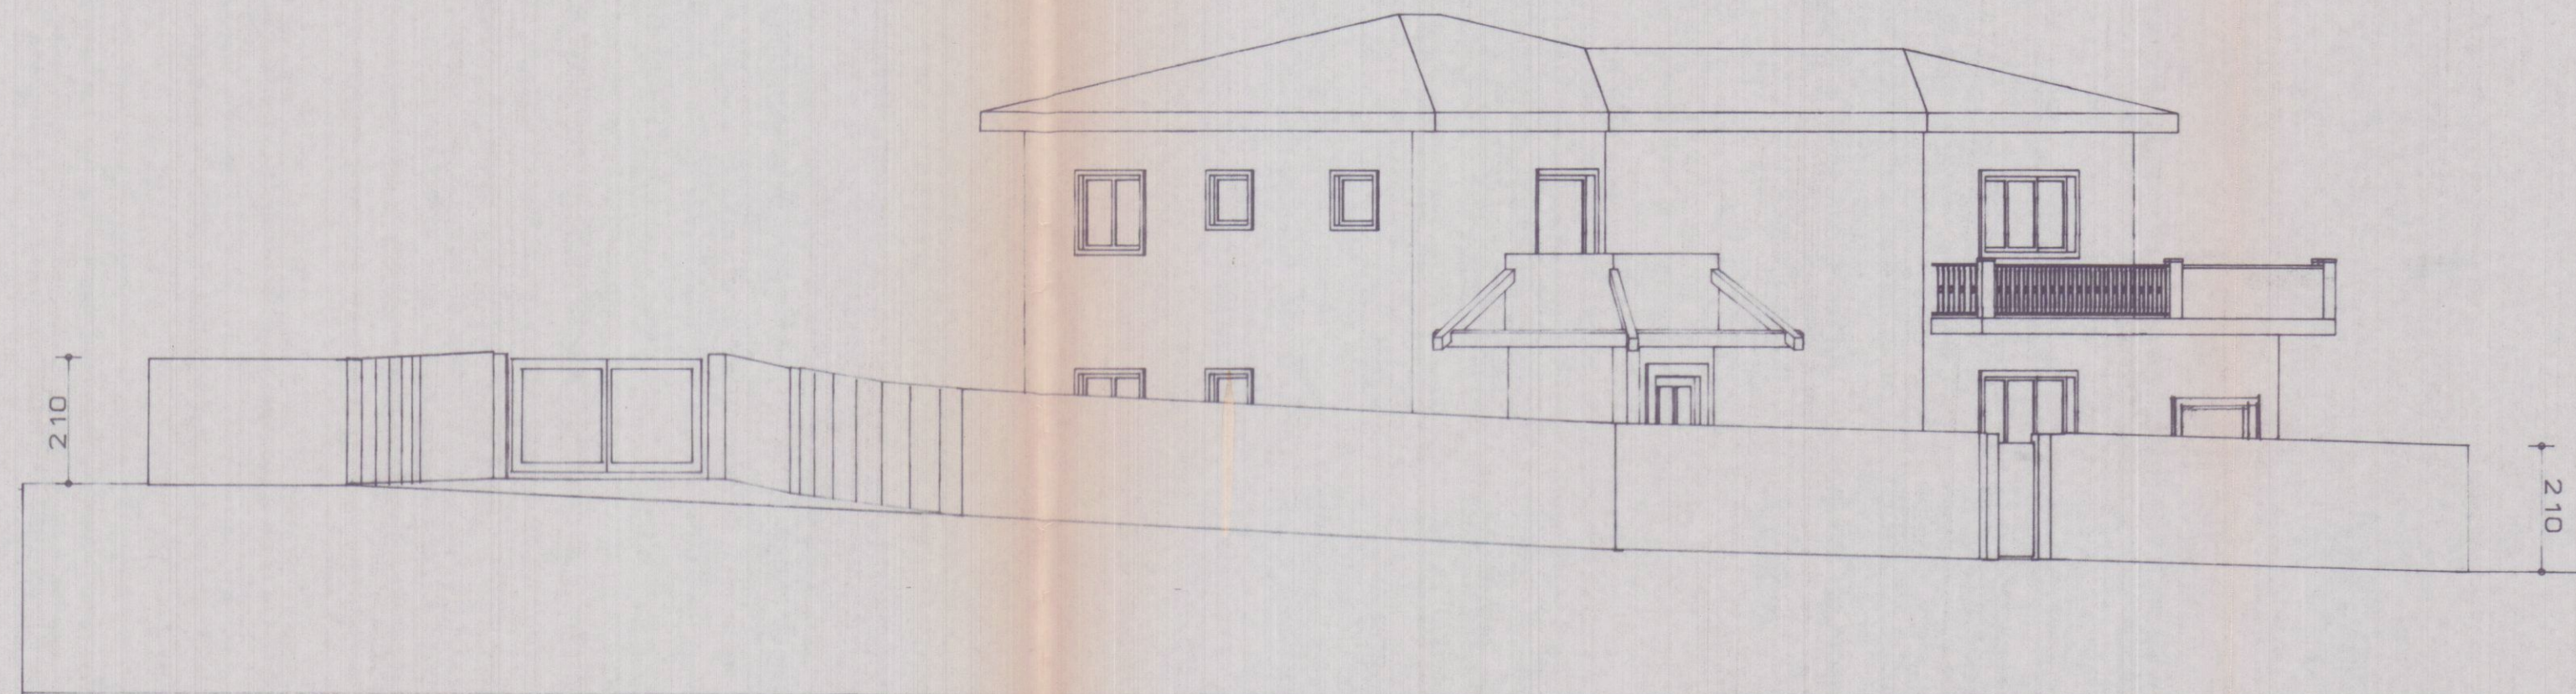

PROSPETTO FRONTE STRADA 1:100

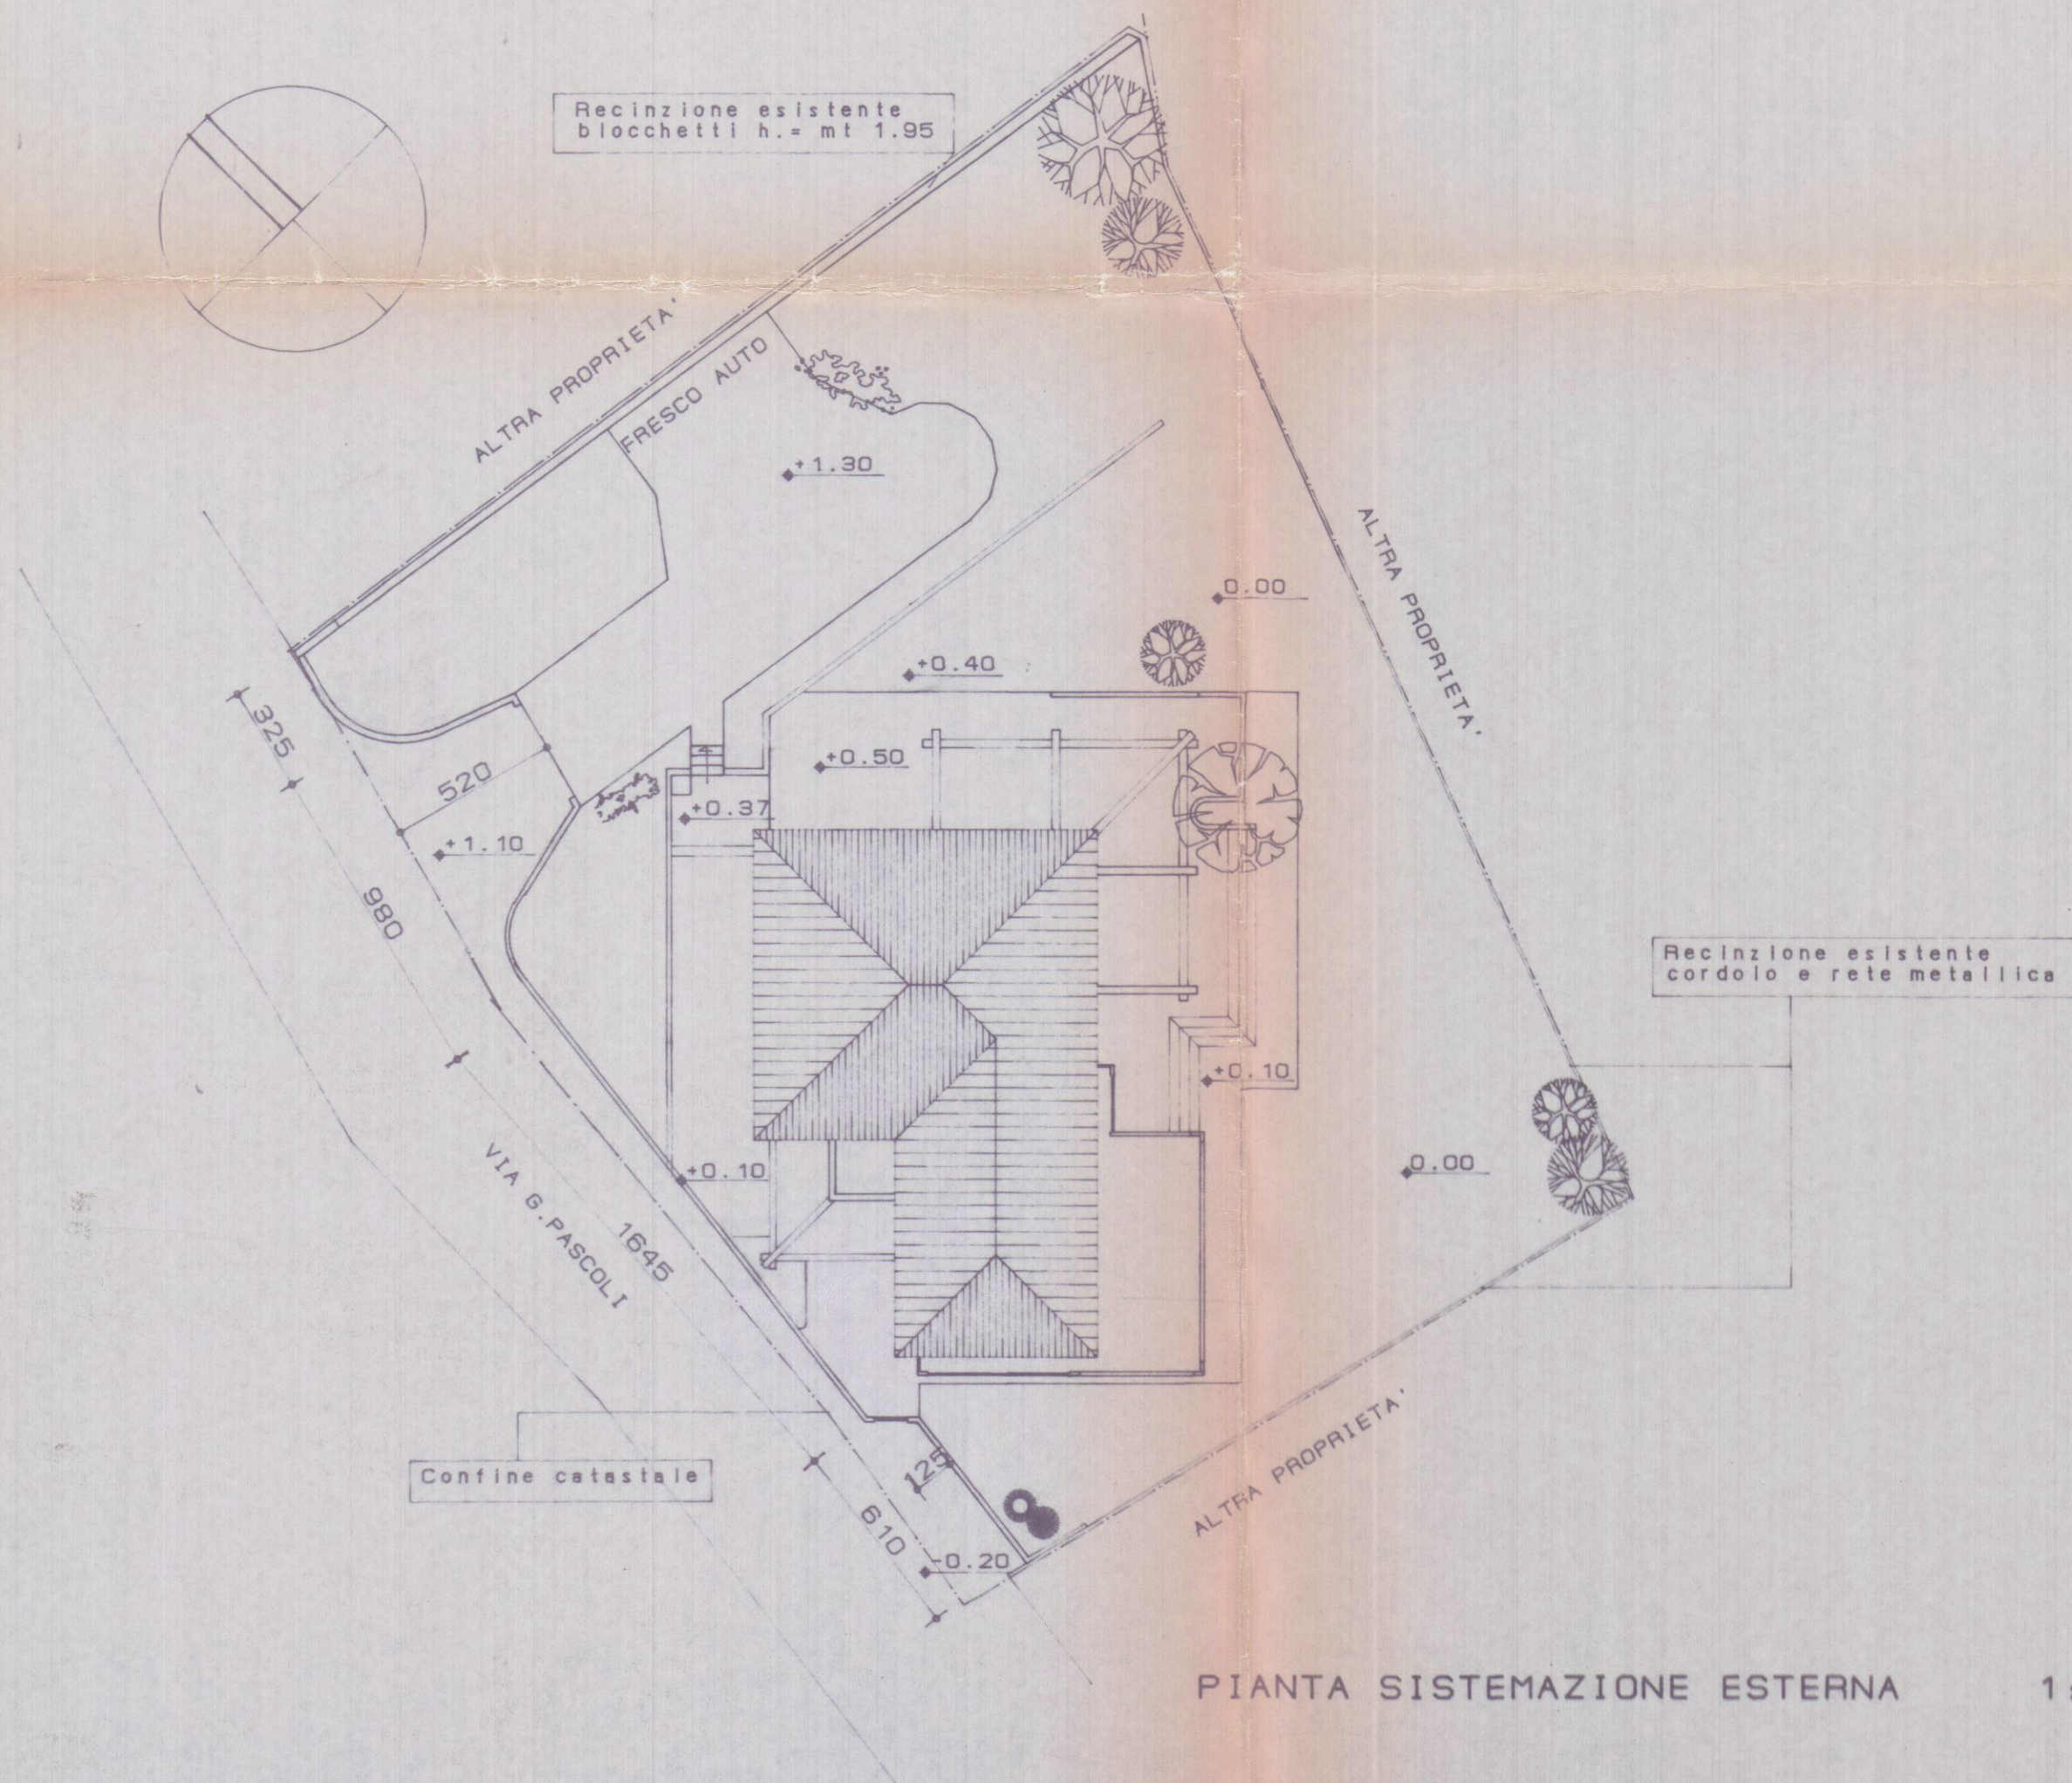

PIANTA SISTEMAZIONE ESTERNA 1:200

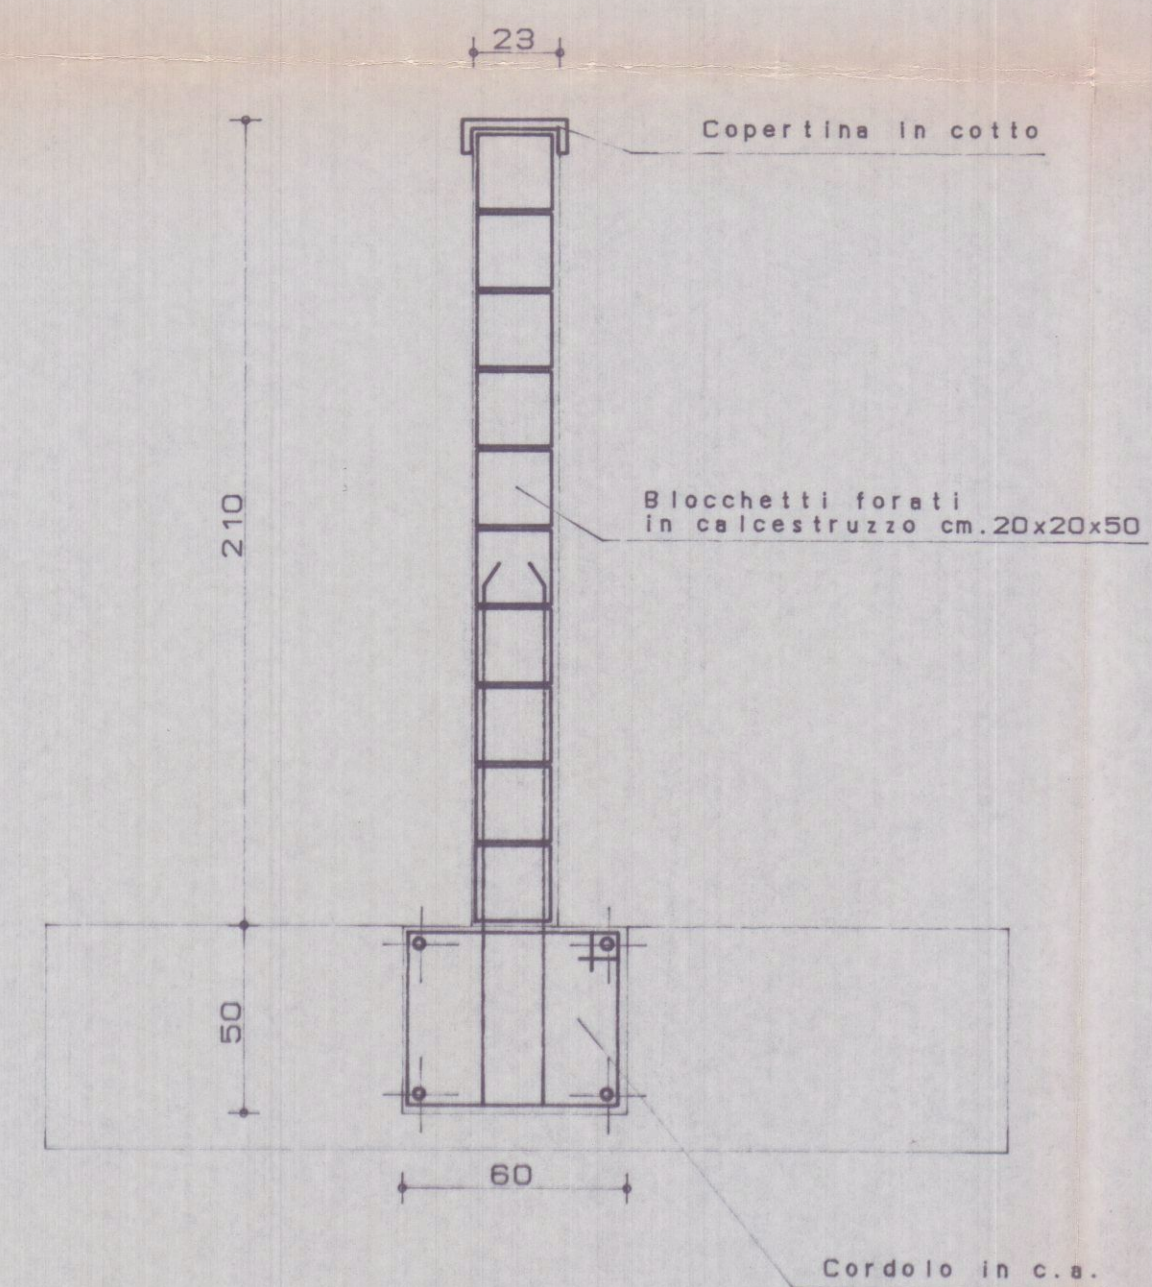

SEZIONE MURO RECINZIONE 1:20