



PROGETTO: AMMODERNAMENTO CENTRO AZIENDALE ED ABITAZIONE
LOCALITÀ: COLONI "DOGANELLA" - MARINA DI CARRARA -

N° DISEGNO	PLANIMETRIA UBICATIVA - 1/2000 - PIANTE, PROSPETTI E SEZIONE DELLO STATO ATTUALE -
DATA	RAPP. 1/100
28 MARZO 1985	
PROGETTISTA:	DOTT. ARCH. OTTAVIANO MATELLI RICHIESTA ALL'ESERCIZIO PROFESSIONALE DELLA TOSCANA COL N° 579
CAR. 54038	MARINA DI CARRARA - VIA MARINA N° 31 - TEL. 56.260


ORDINE DEGLI ARCHITETTI DI MASSA - CARRARA
dott. arch. MATELLI OTTAVIANO 41
Coll. Fisco. MTL TVN 12T01 B83.X

Deiurelly


APPROVATO

21 OTT. 1985
19 LUG. 1985


CONTROLLATO
IL TECNICO

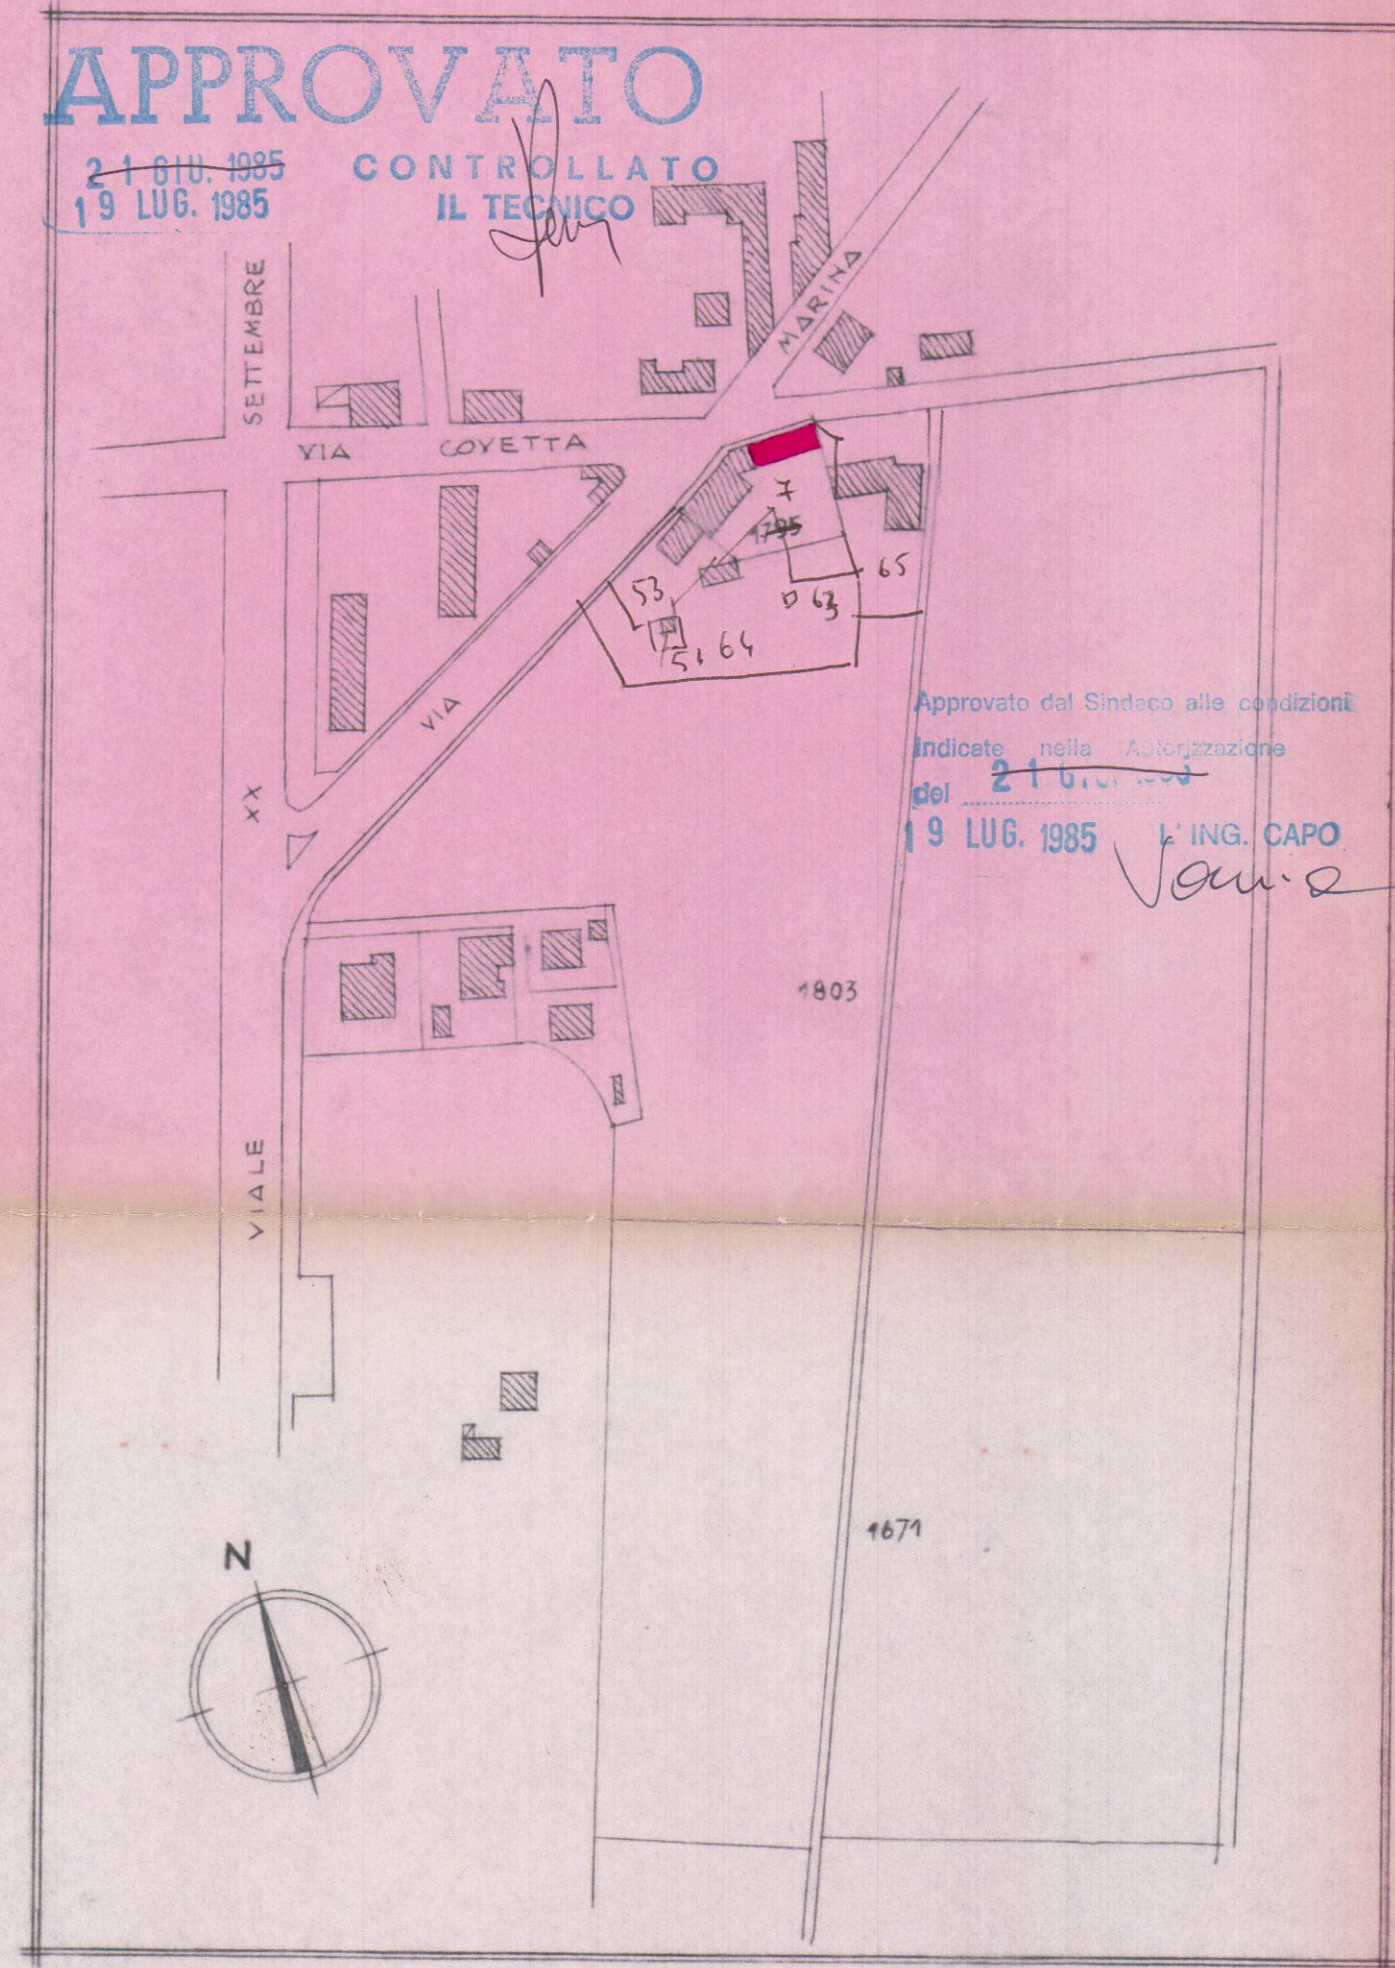


planimetria ubicativa
Foglio 98
1/2000

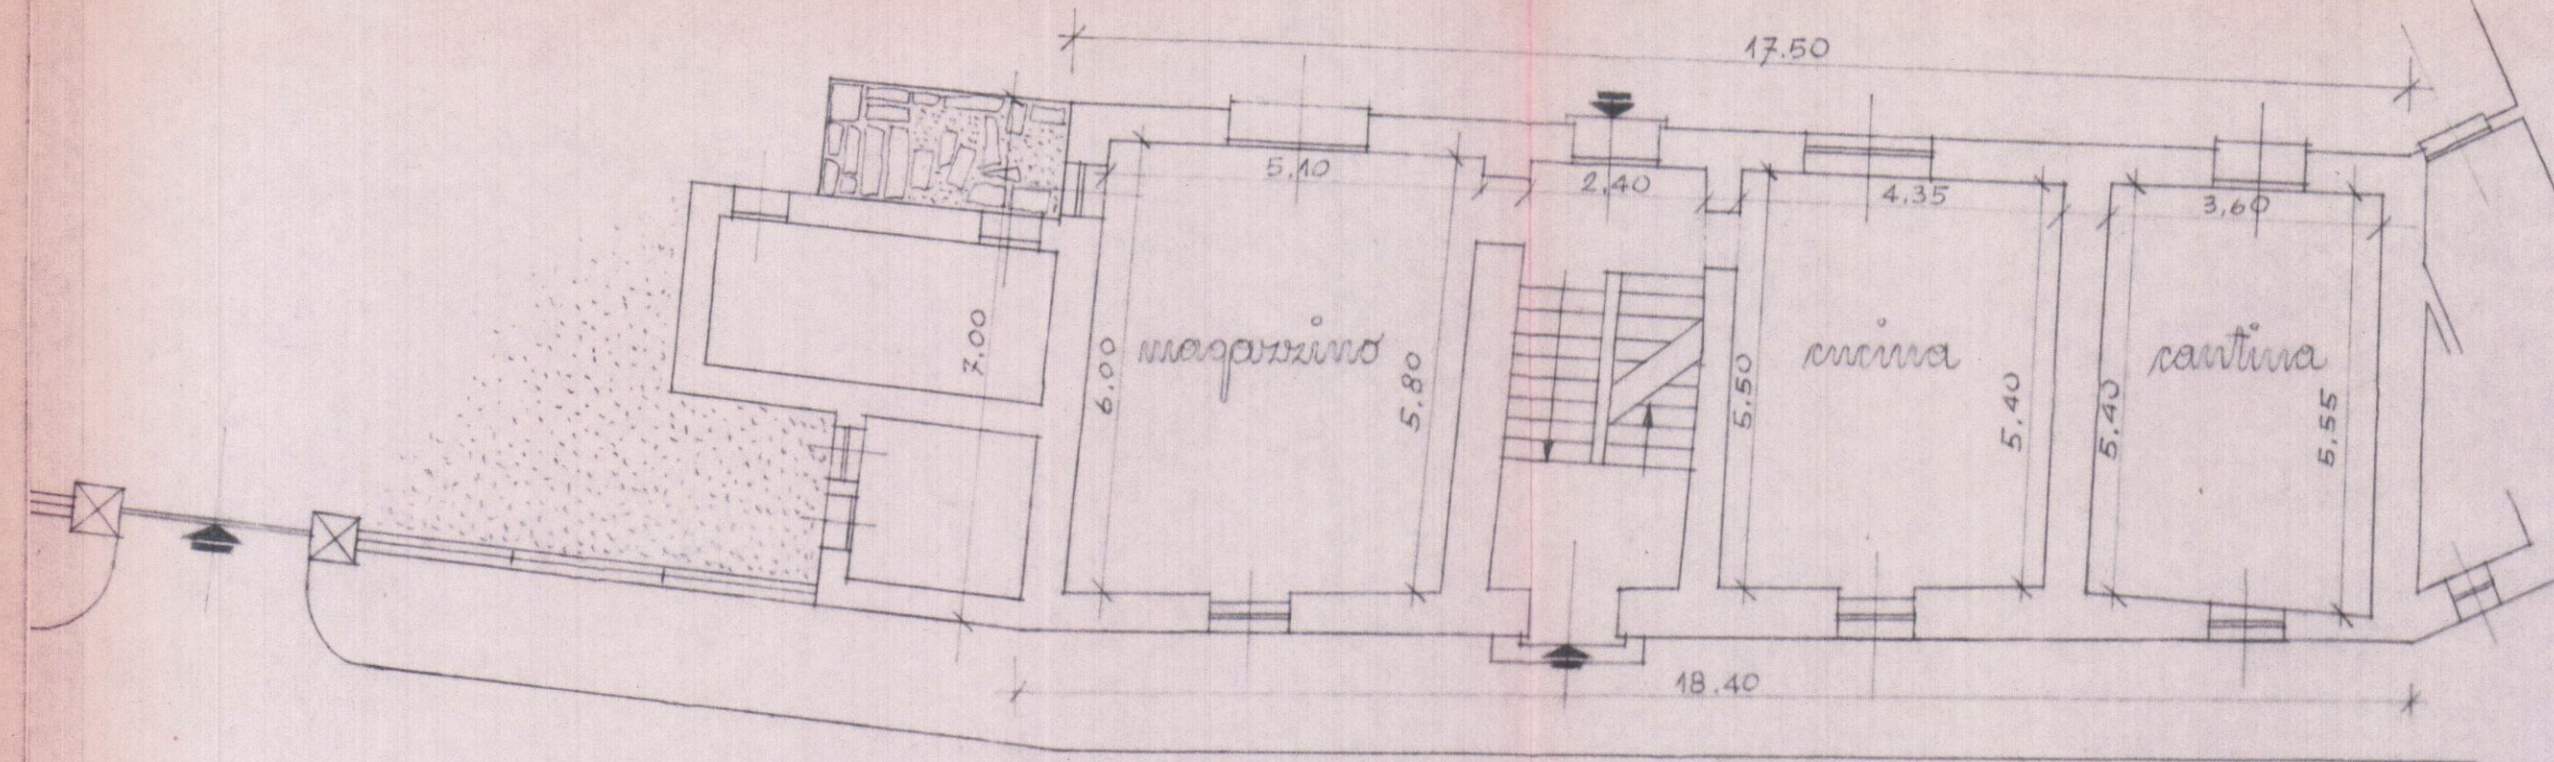


piano seminterrato a quota -1,50

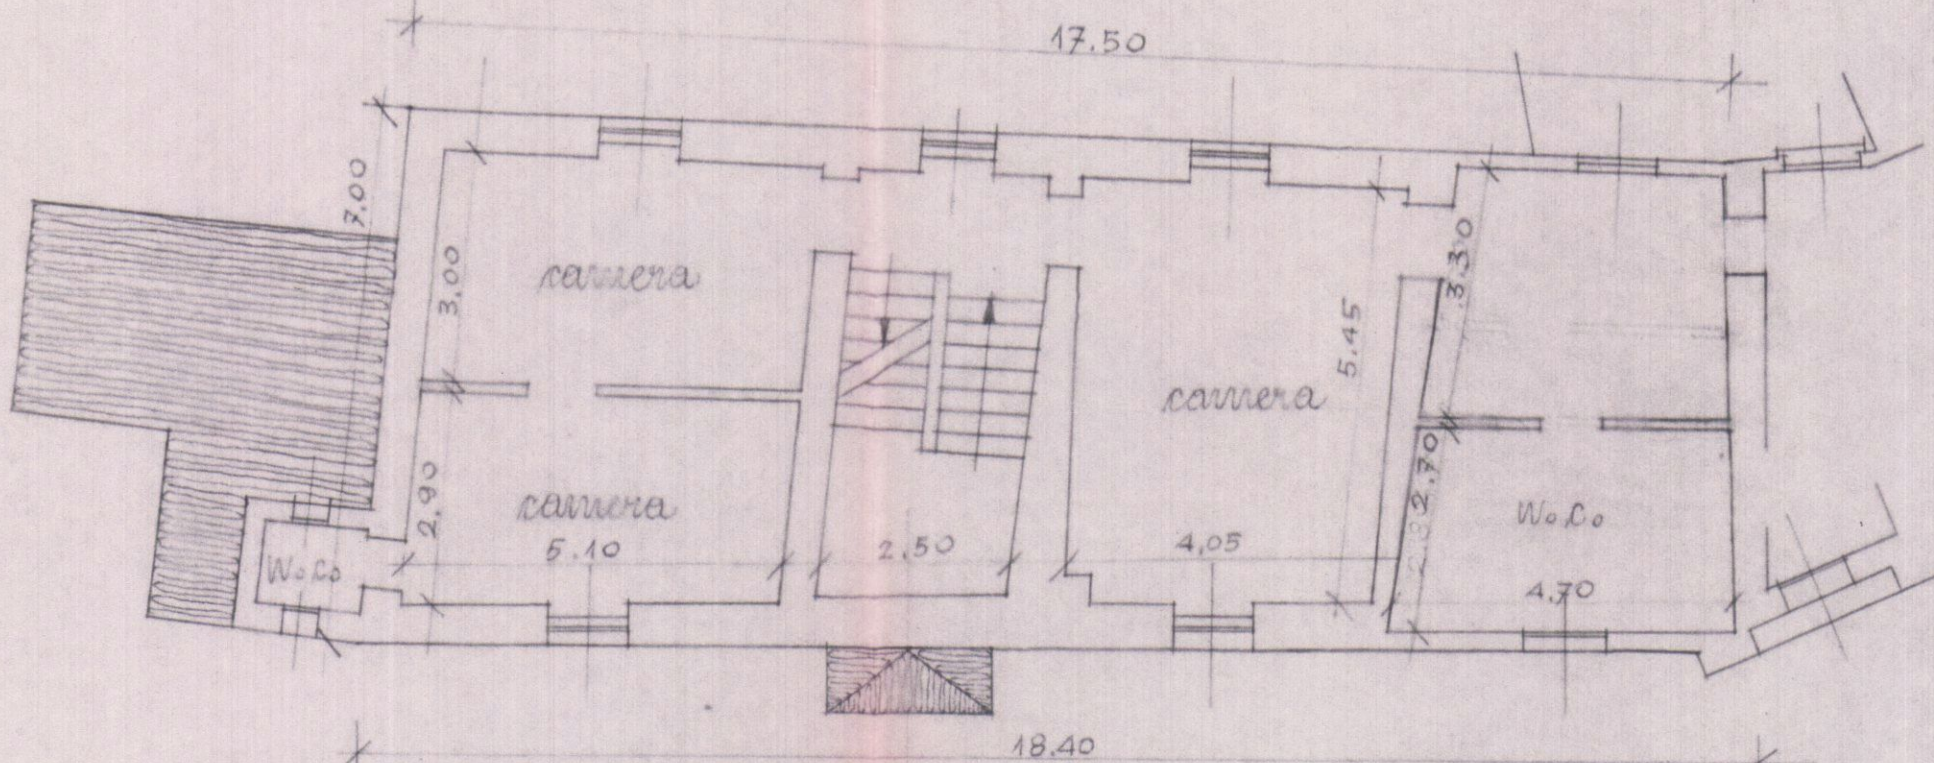


piano primo a quota +1,90

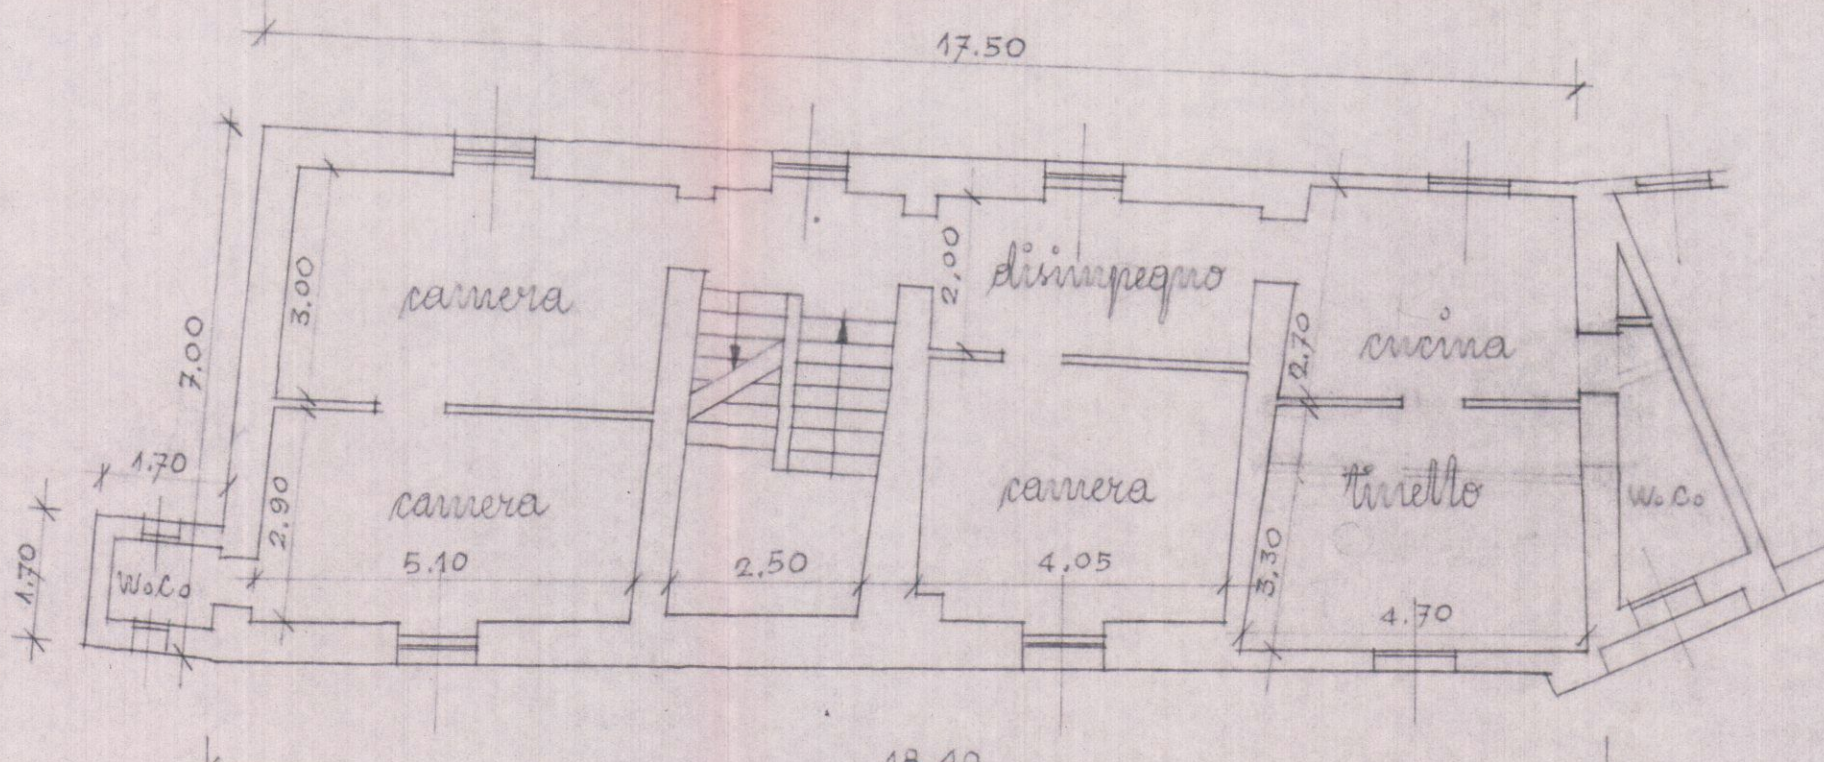


piano secondo a quota +4,90

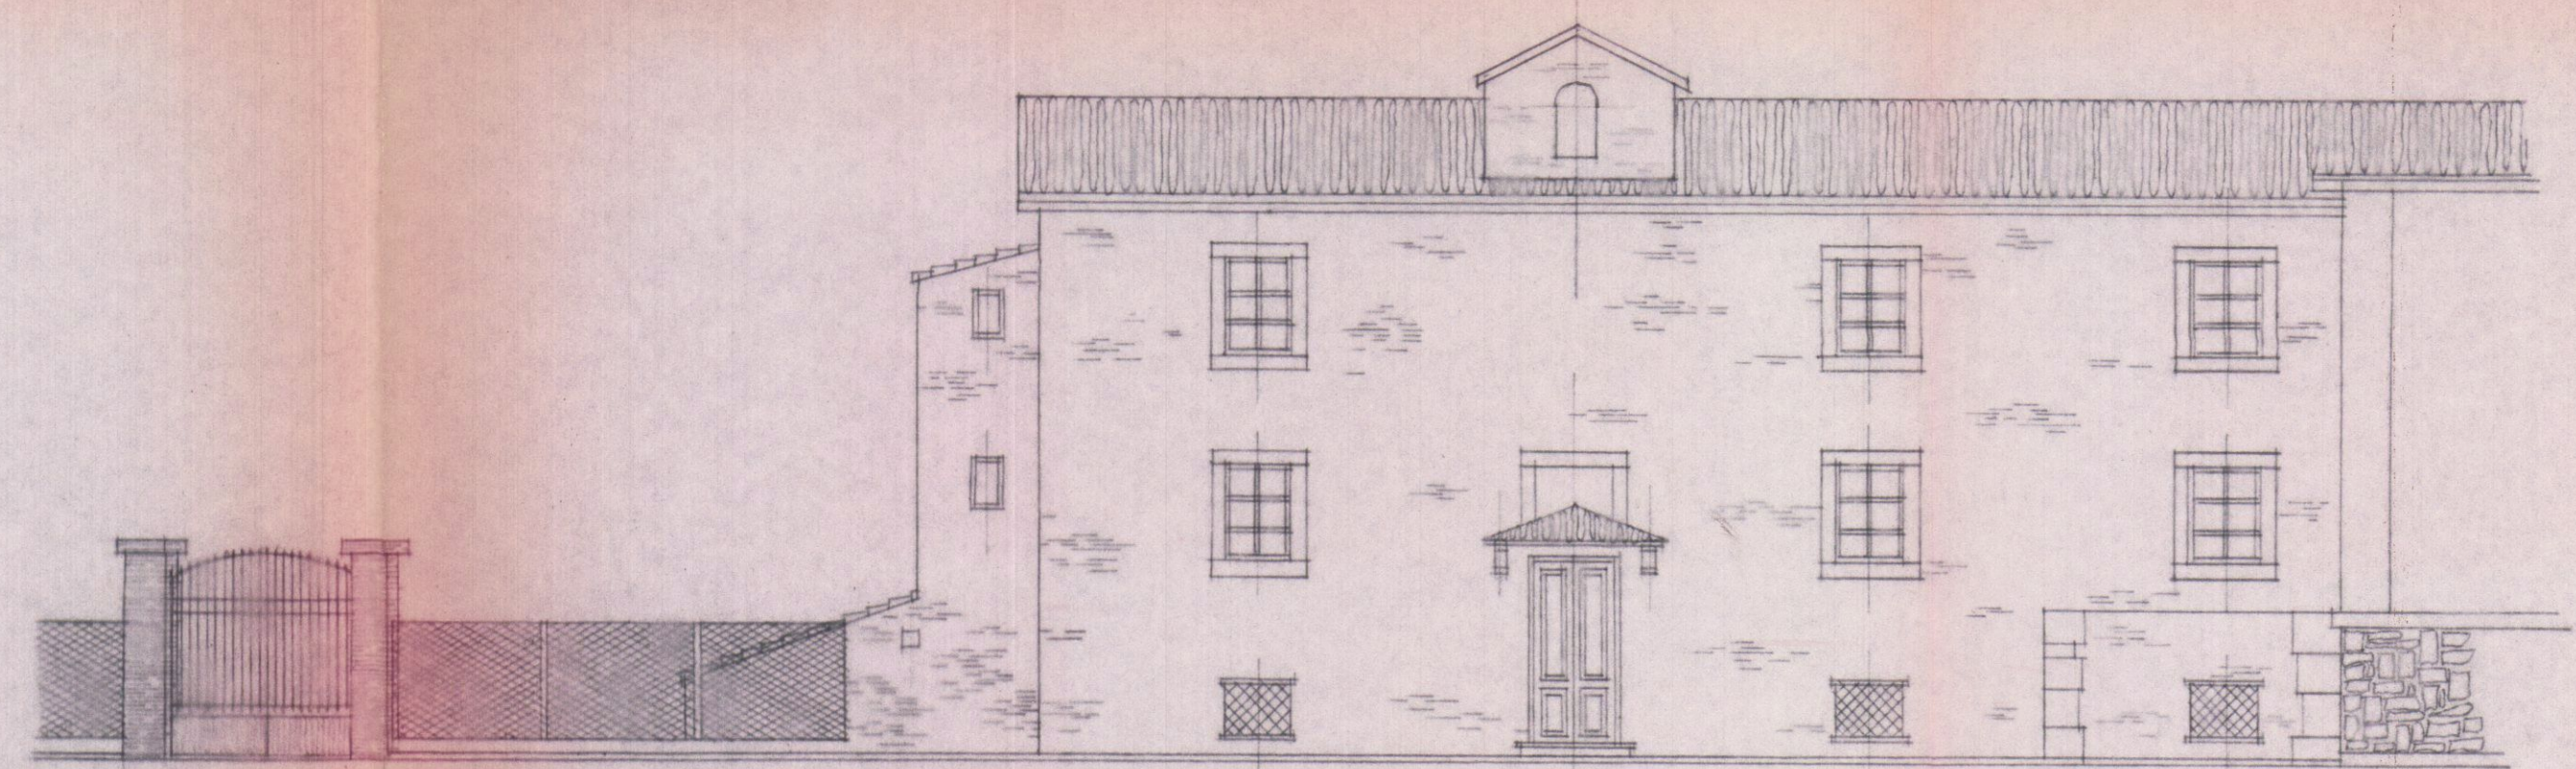


prospetto nord

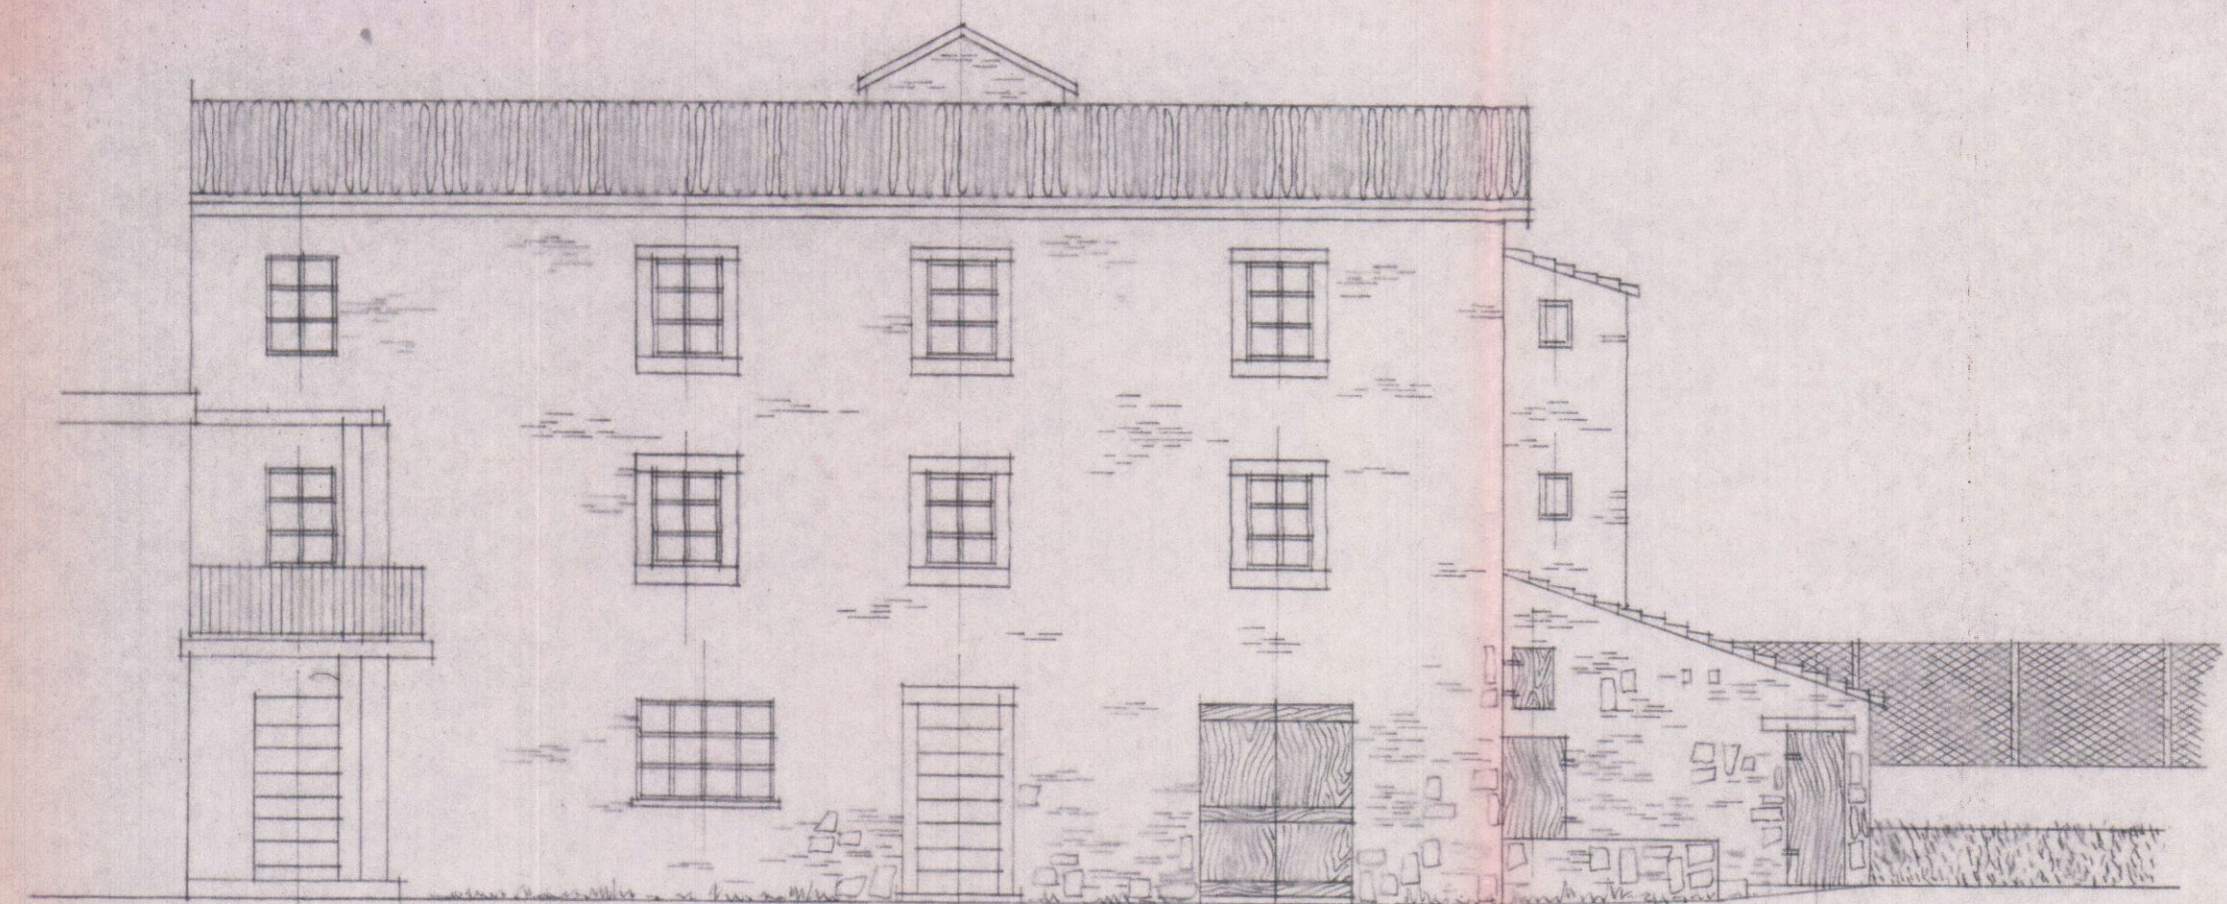

prospetto sud

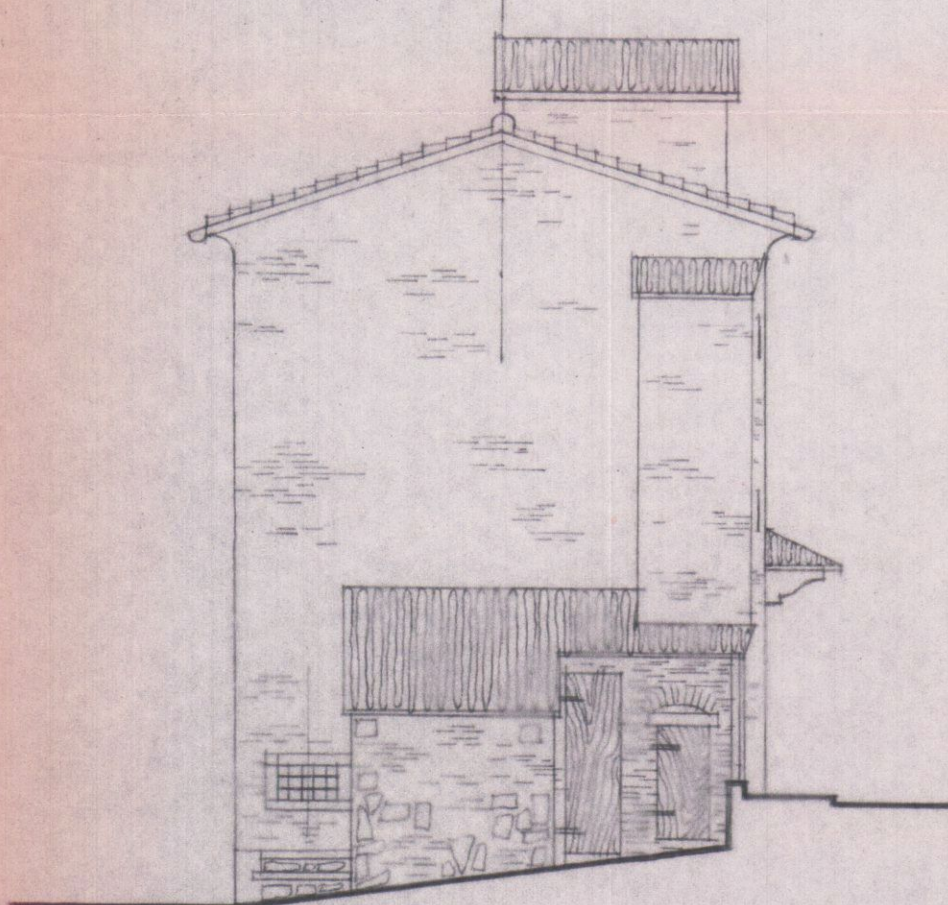

fianco est

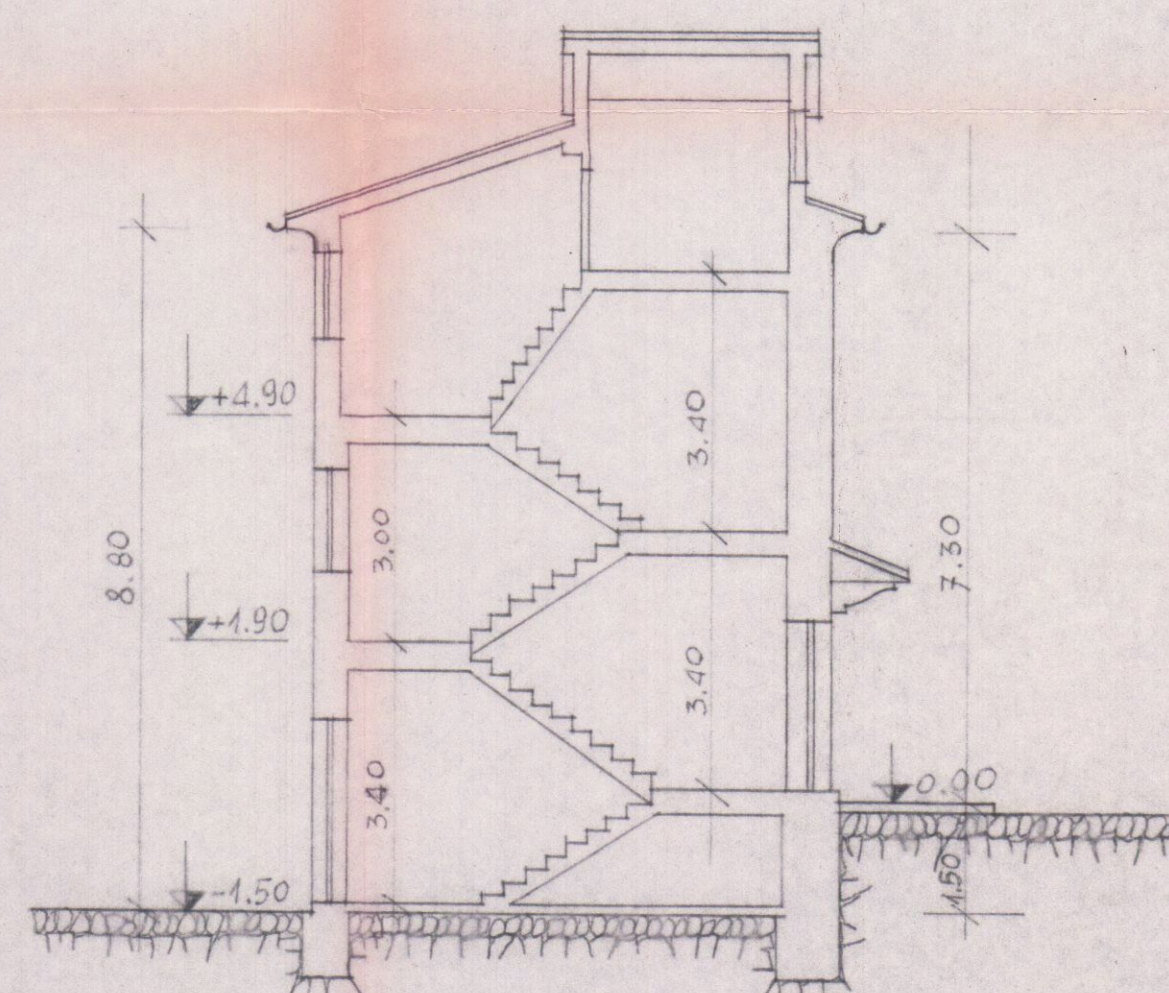

sezione sulla sala