
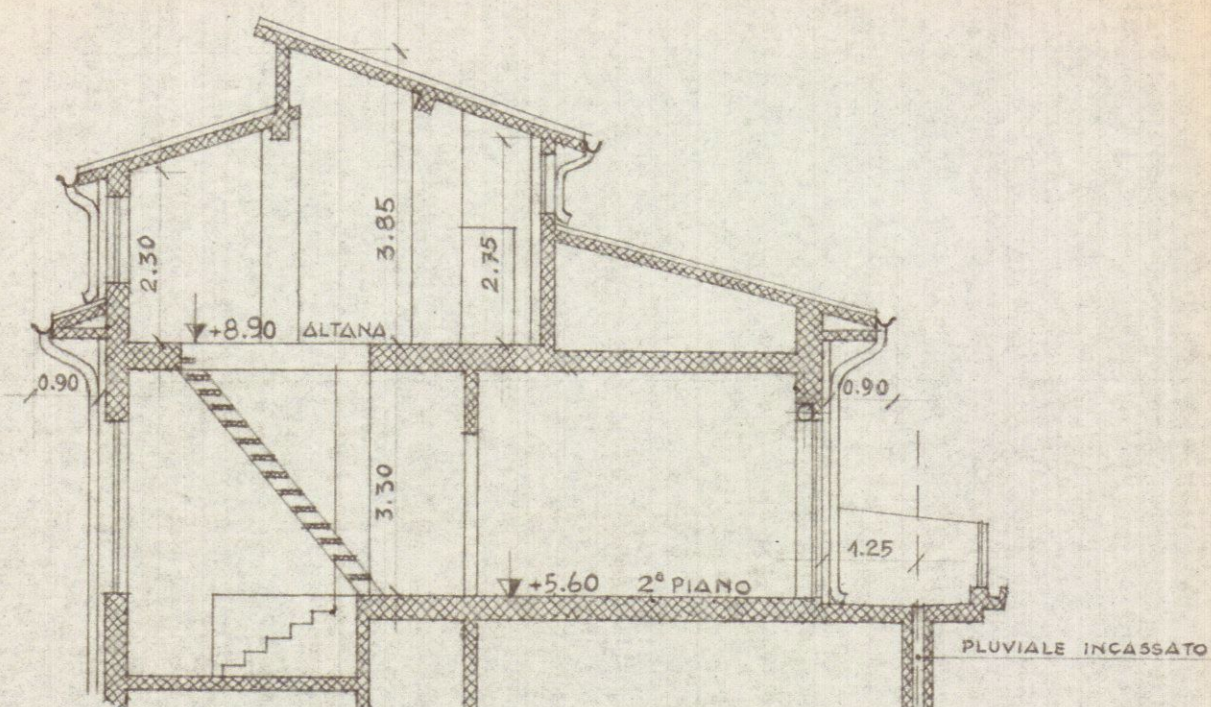
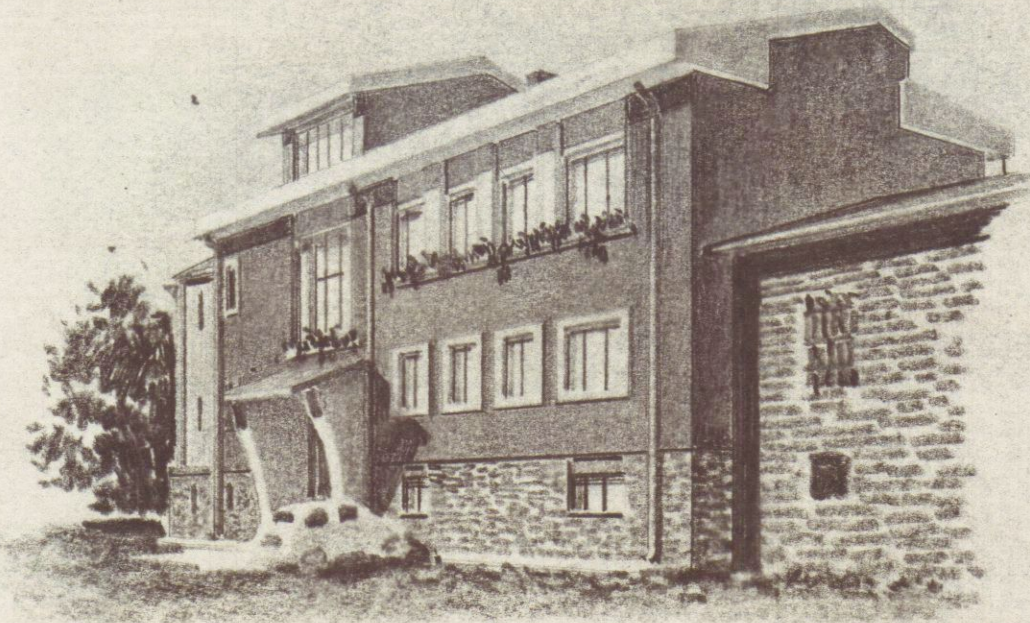



I lavori consistono nel ripristino delle gronde e delle scossaline delle coperture e nelle tinteggiature delle facciate.

PROGETTO: RESTAURO CENTRO AZIENDALE AGRICOLO "DOGANELLA", ED. ABITAZIONE	
LOCALITÀ: MARINA DI CARRARA - VIA MARINA N° 31 -	
N° DISEGNO	PLANIMETRIA CATASTALE 1/2000 = SCHIZZO PROSPETTICO =
10	PIANTA, SEZIONE, PROSPETTO E FIANCO DELLO STATO
	ATTUALE E' RELATIVI AL RESTAURO =
DATA	RAPP. 1/100
16 GIUGNO 1973	
PROGETTISTA:	Dott. Arch. OTTAVIANO MATELLI
	RICORITTO ALL'ORDINE DEGLI ARCHITETTI DELLA TOSCANA 666 N° 579
	54038 MARINA DI CARRARA VIA MARINA, N° 31 TEL. 56260-


94056 - MARINA DI CARRARA - VIA MARINA, N. 51 - TEL. 56260 -
Pellini Sirelli
Pellini Sirelli

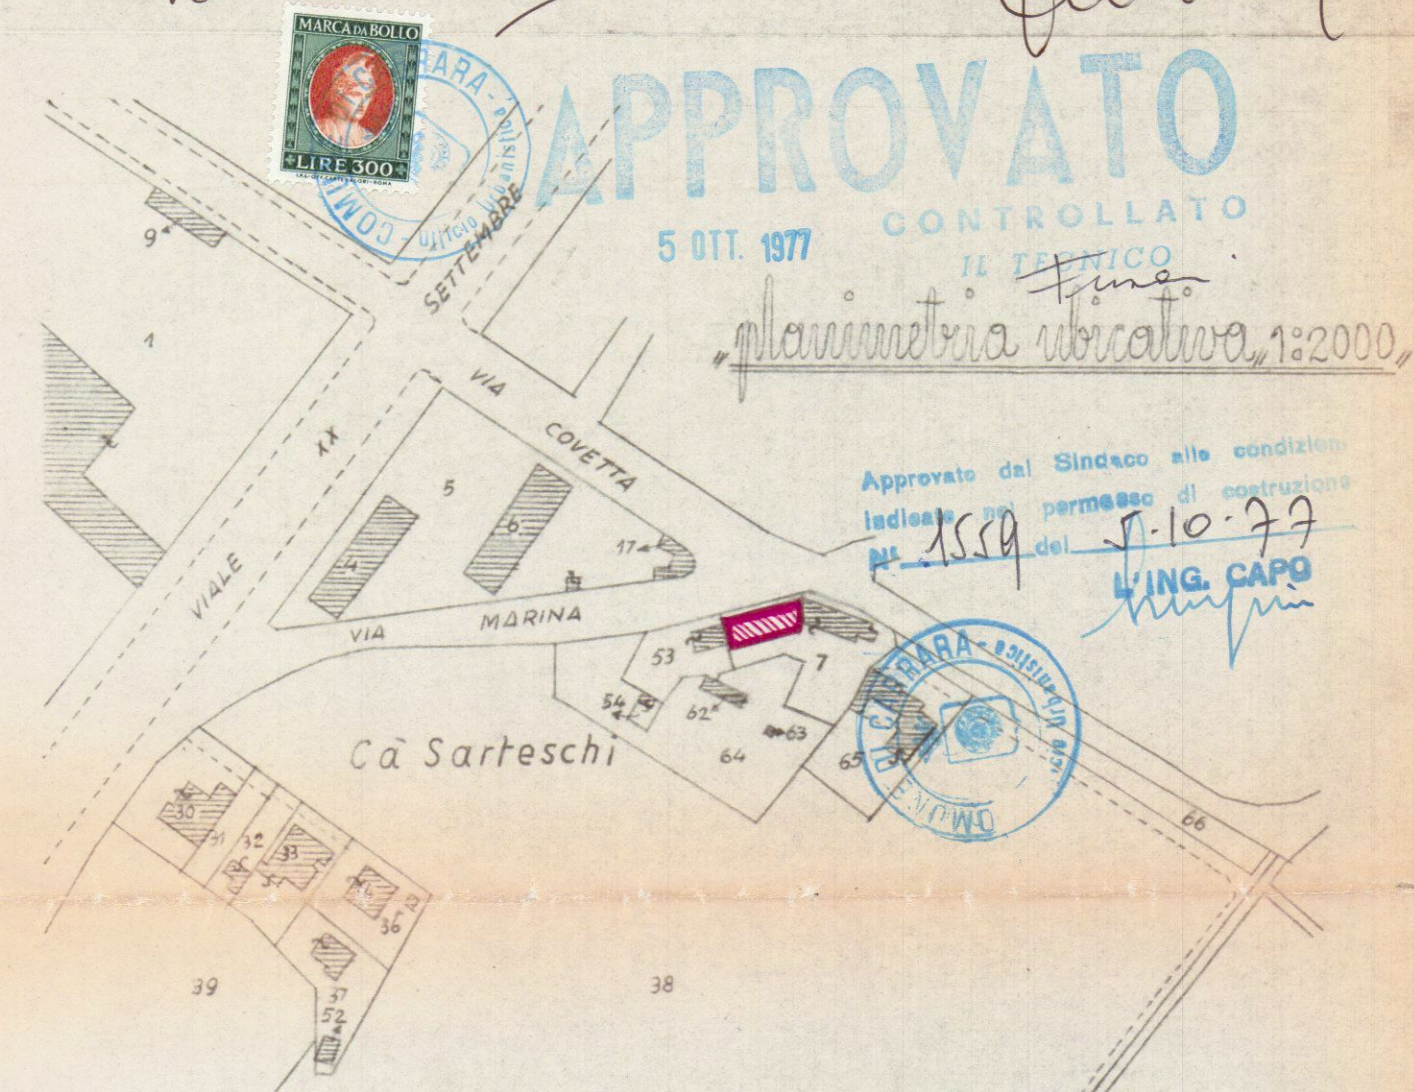


sezione A-B stato attuale, 1:100,

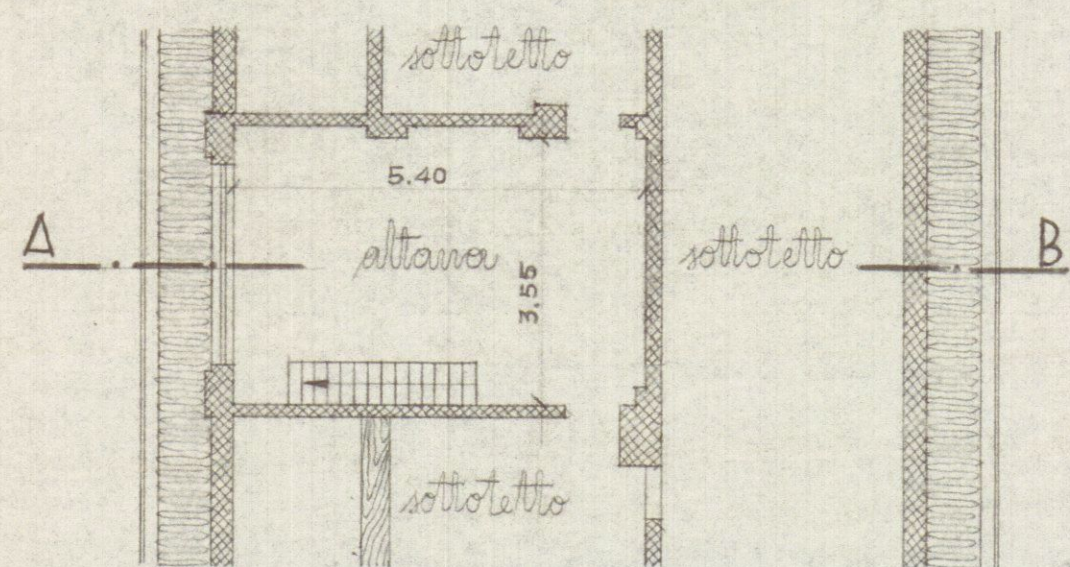


rianta — stato attuale, 1:100.

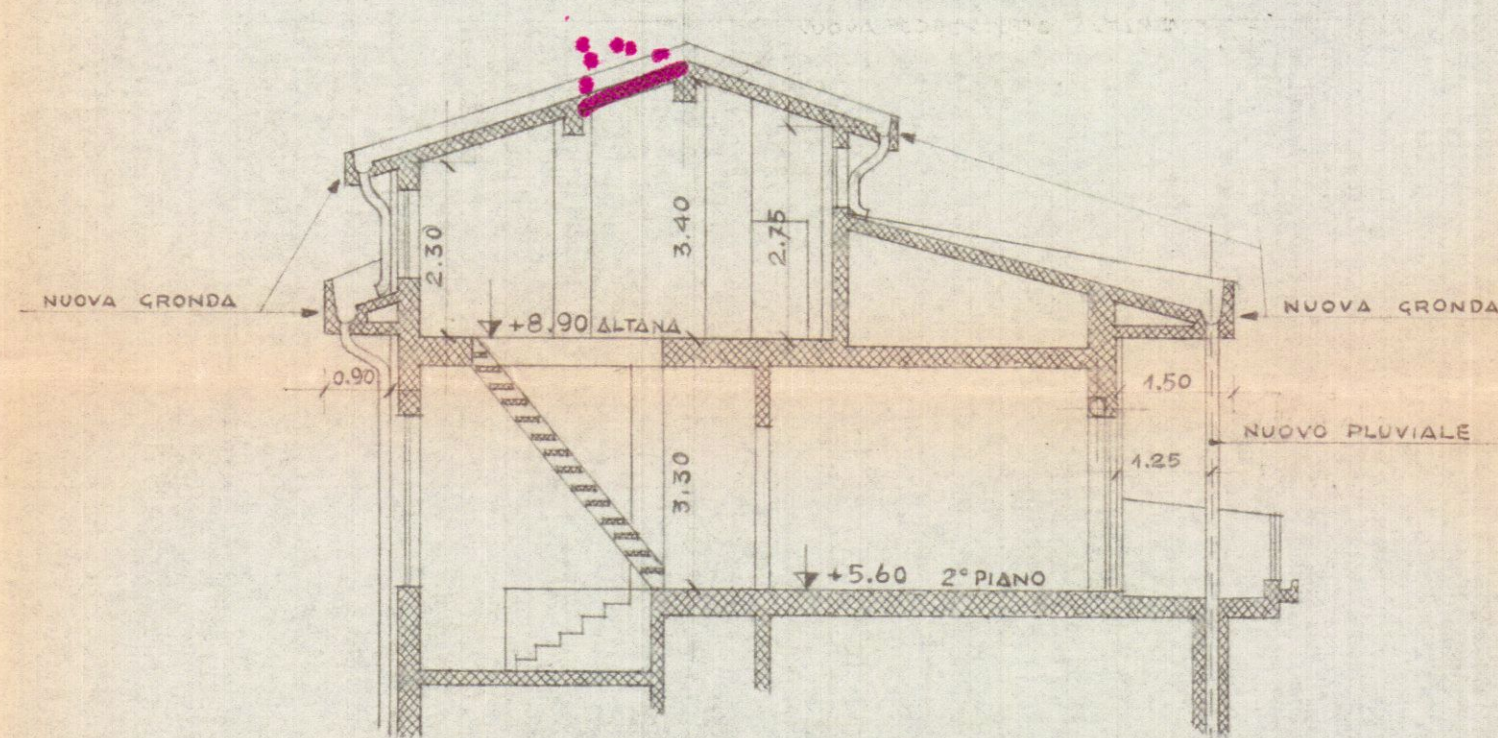


sezione A-B modificata, 1:100,

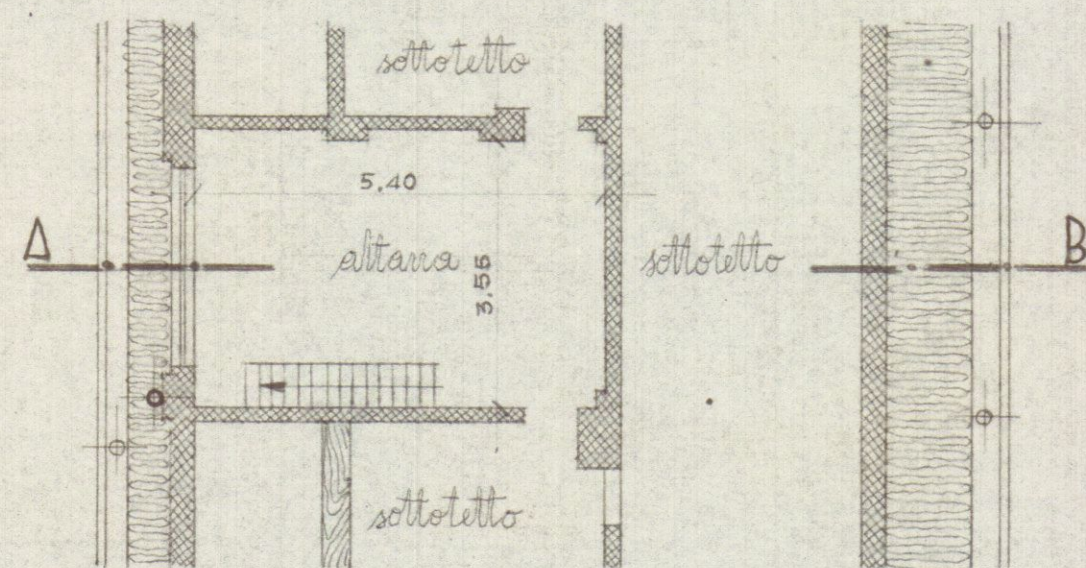


pianta — modificata, 1:100,

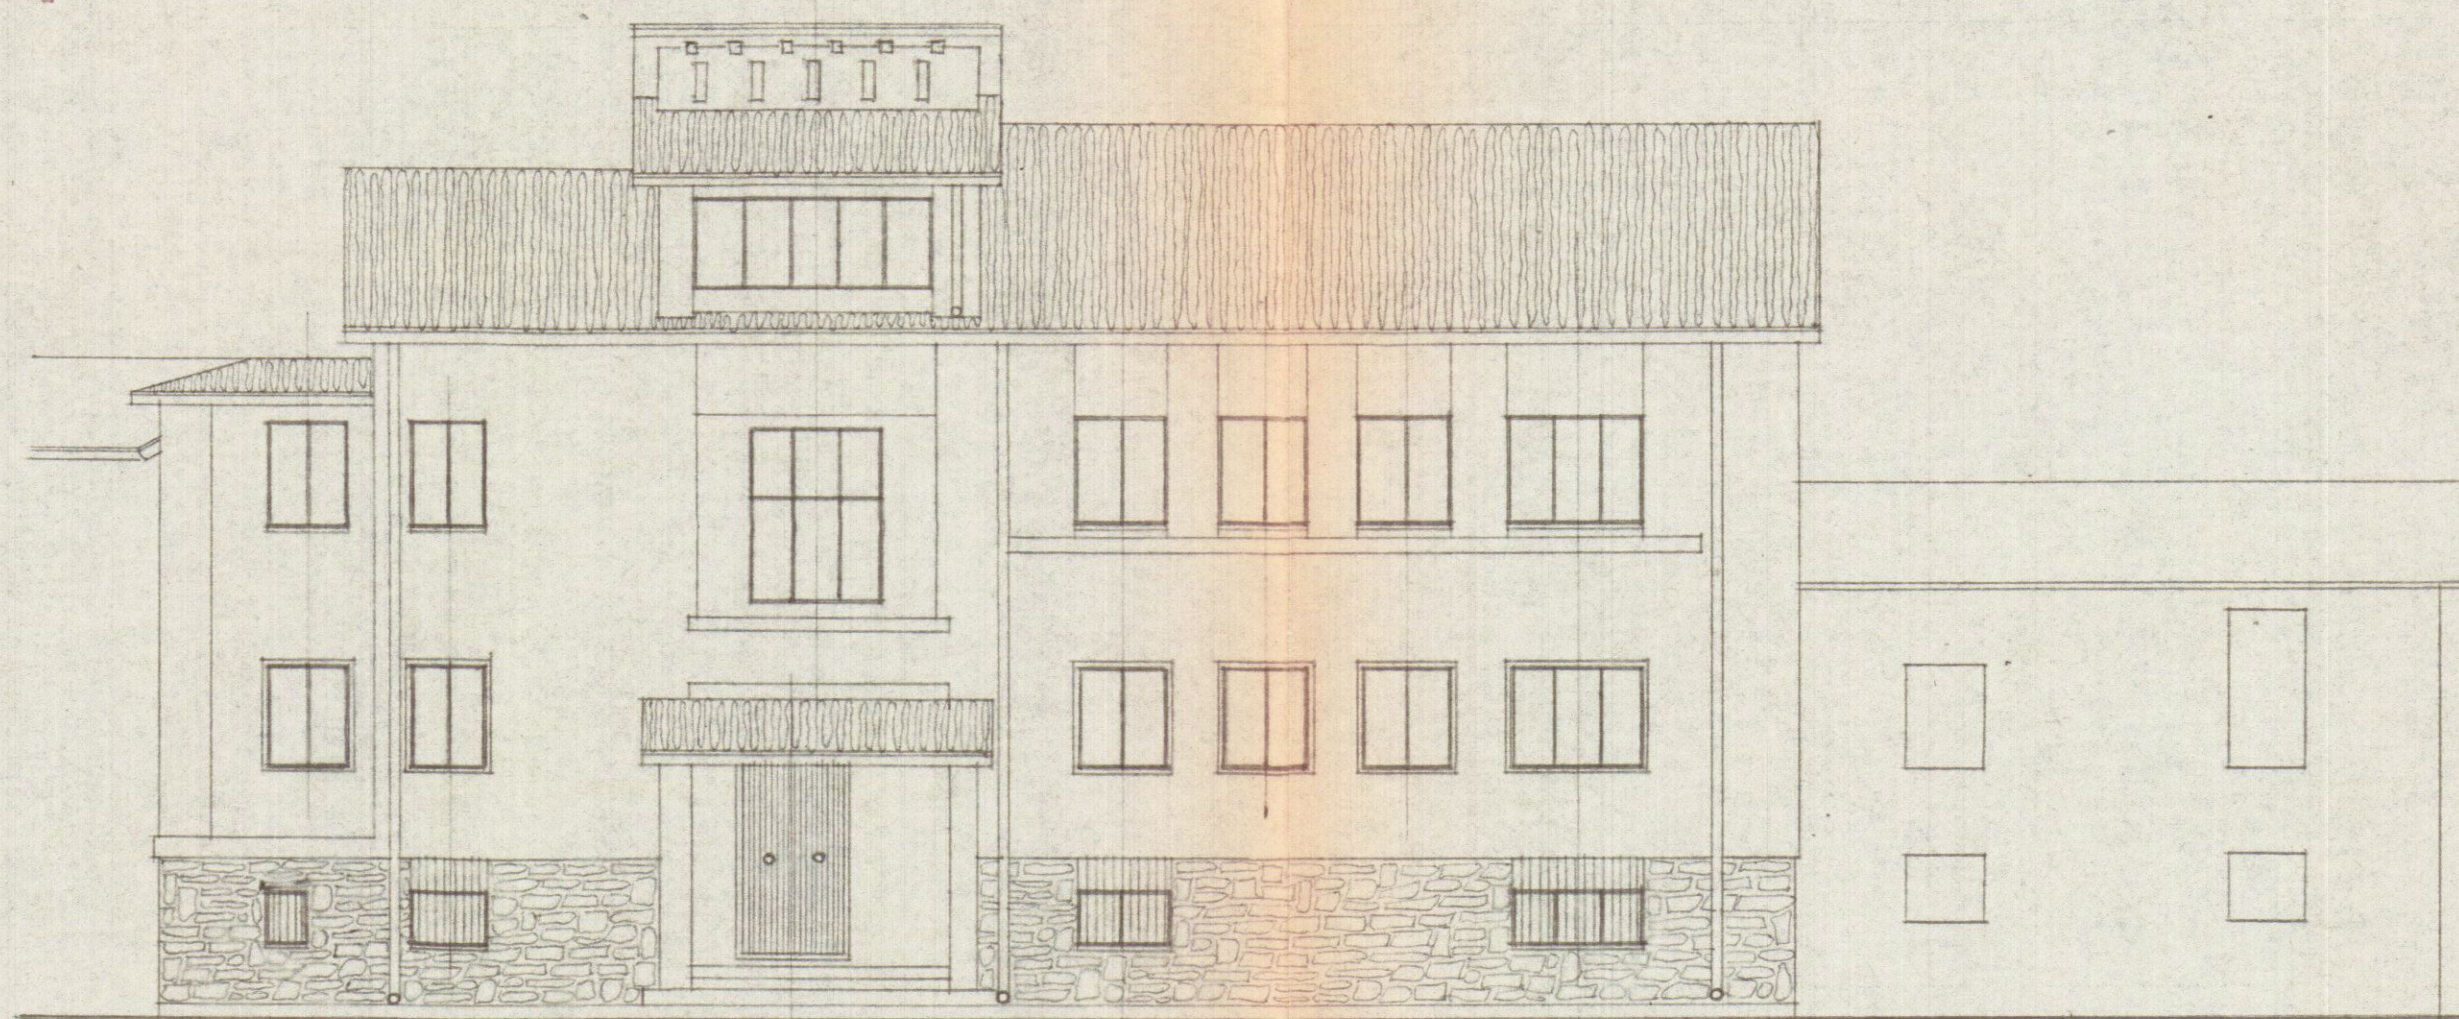


progetto stato attuale, 1:100, (via Marina),

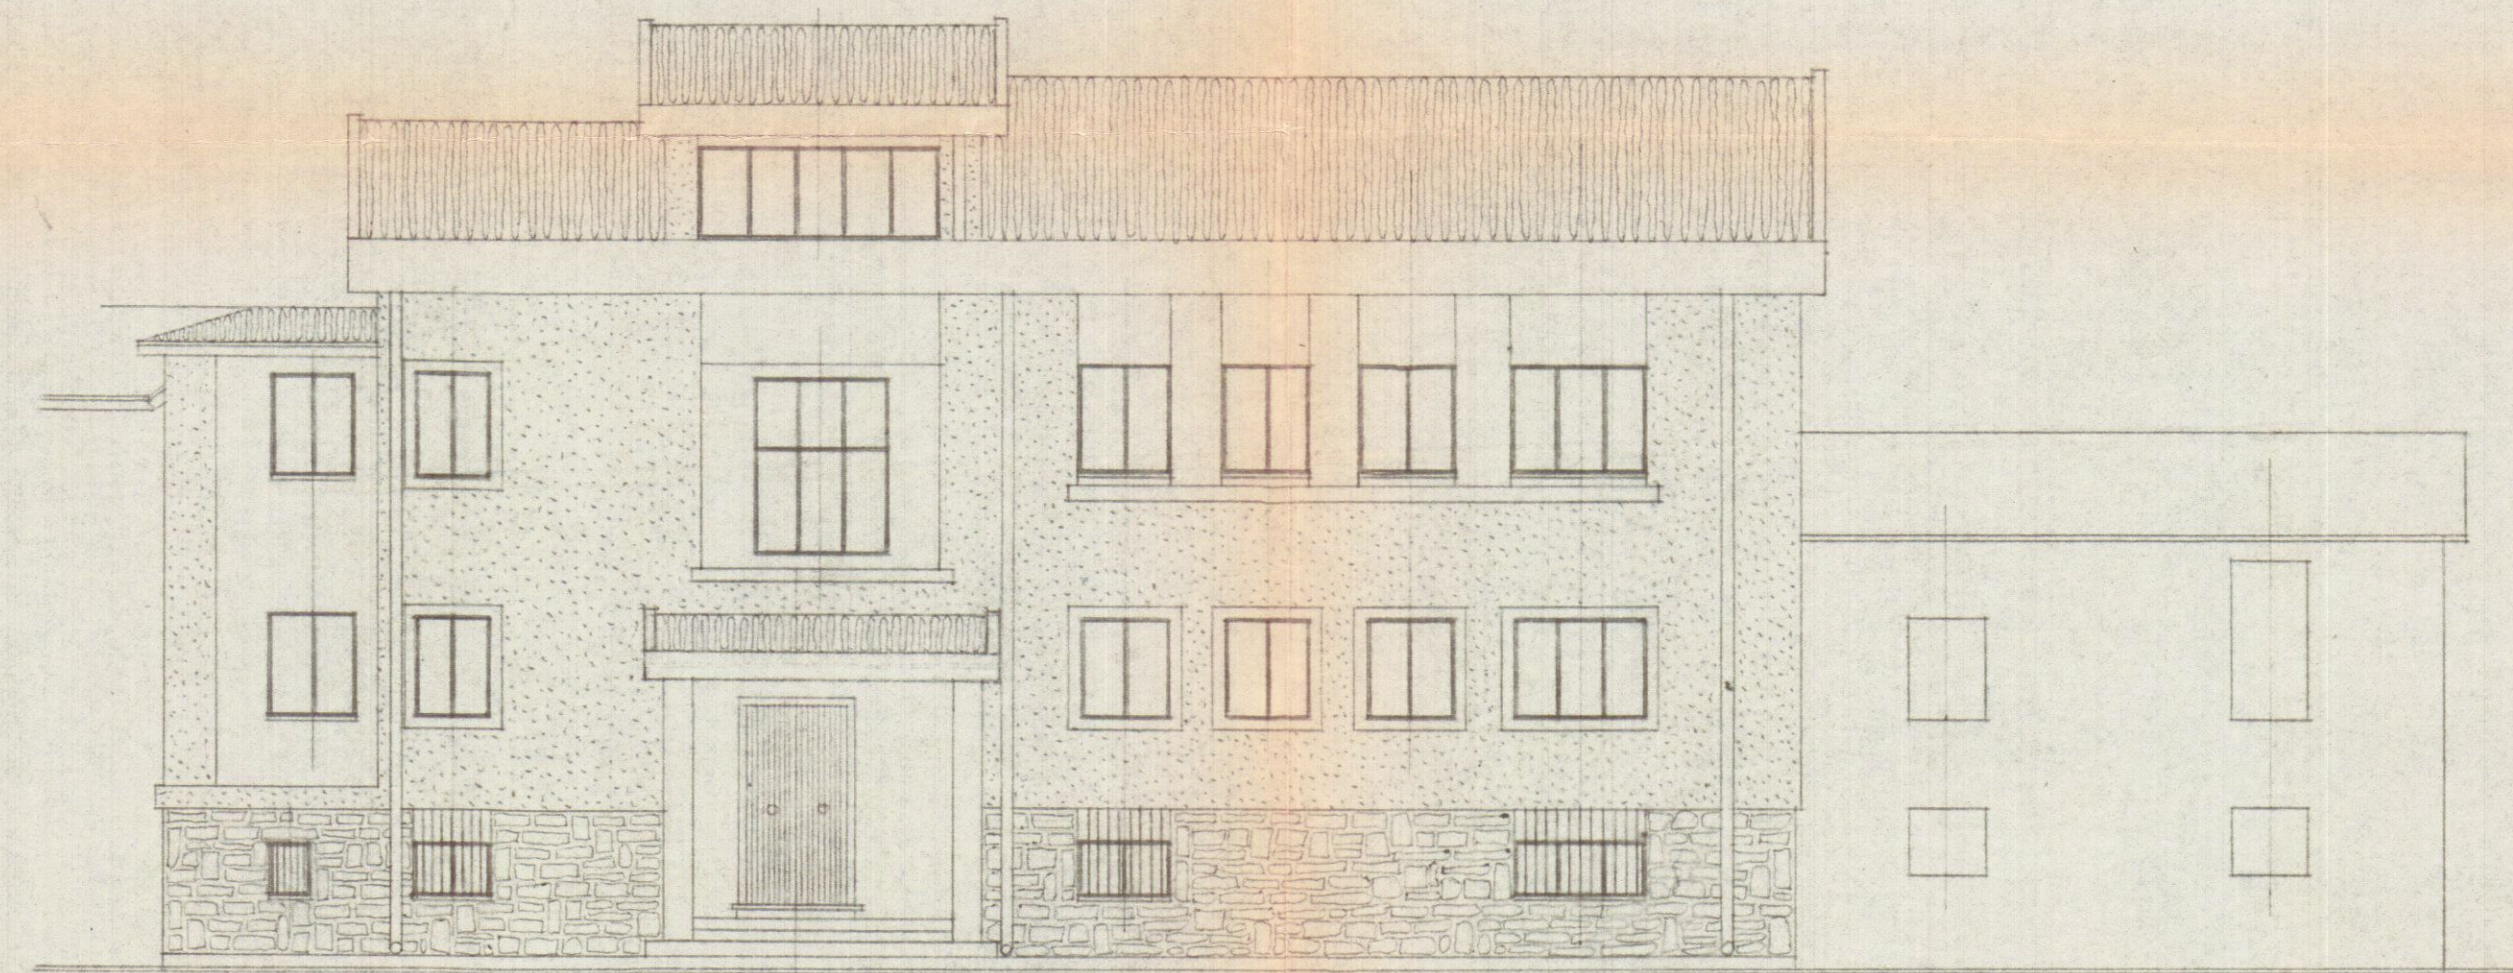

"prospetto modificato, 1:100, (via marina)"

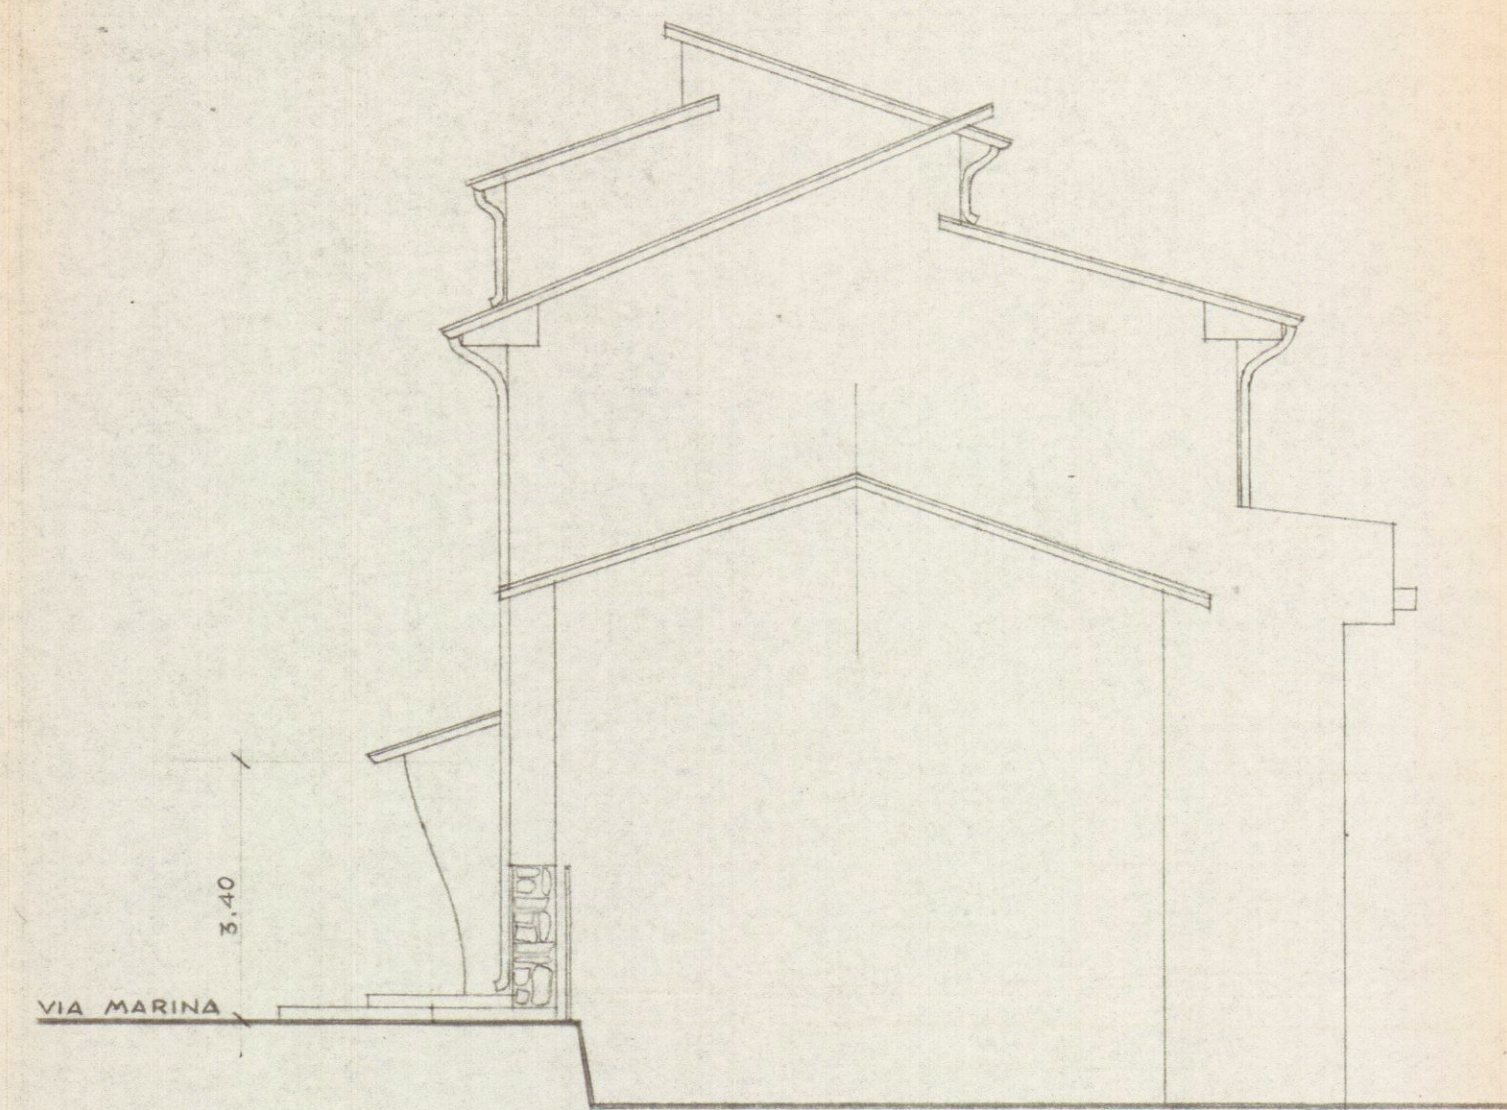

hanno stato attuale, 1:100,

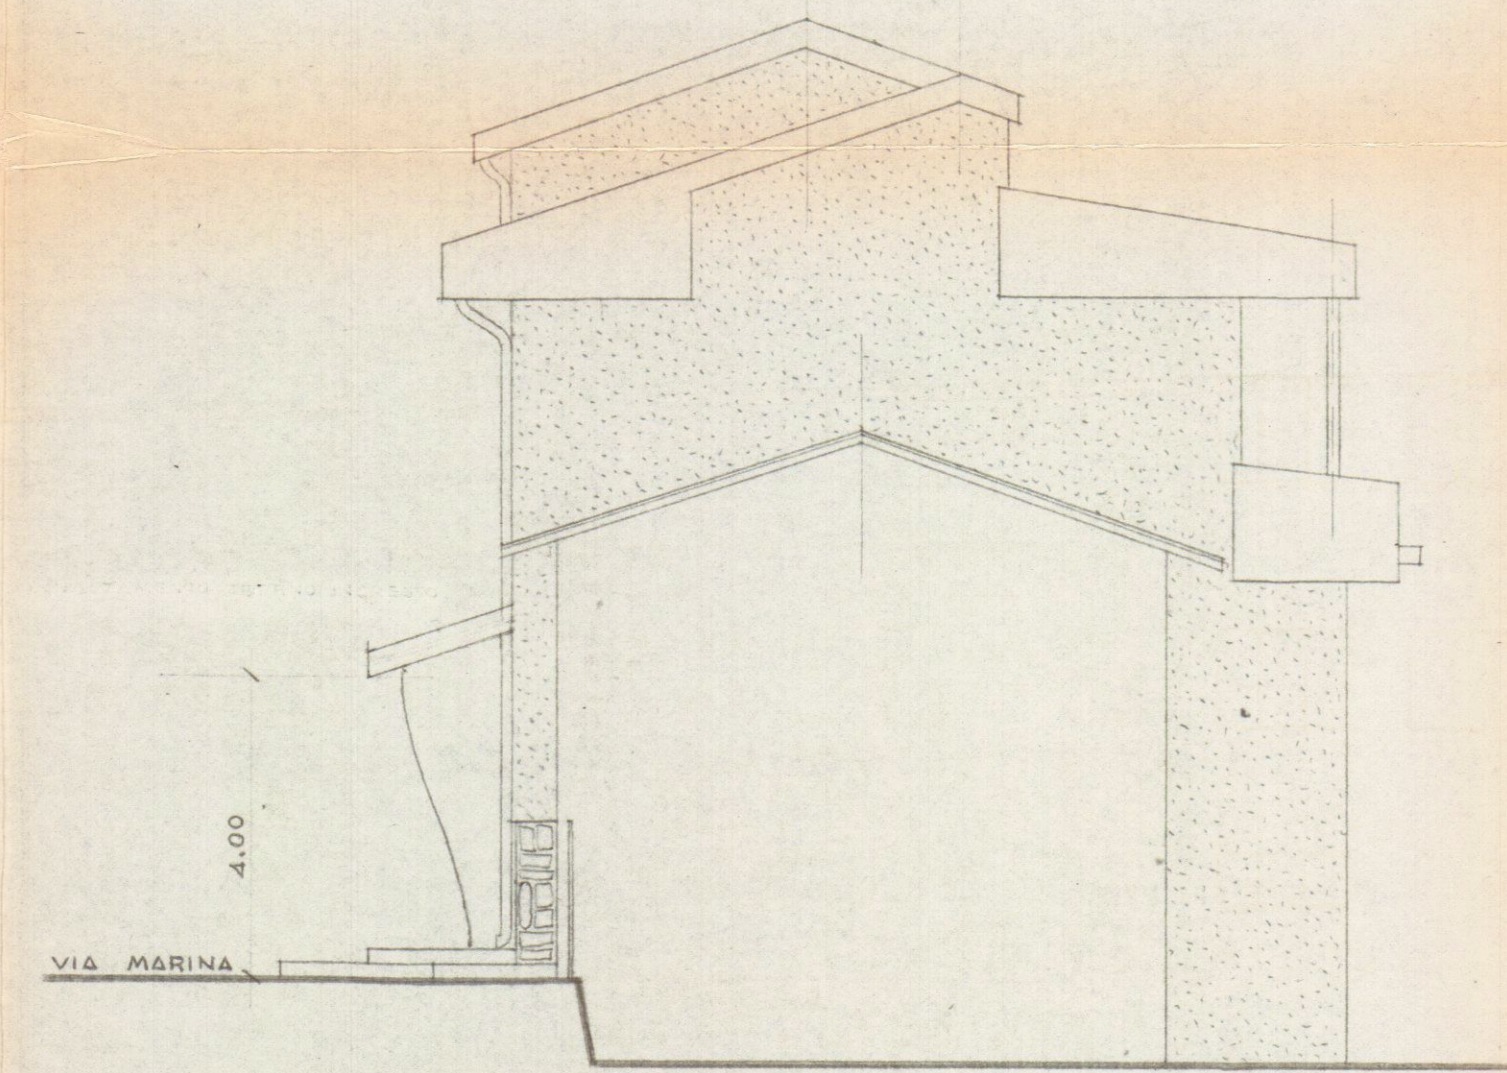

fianco modificato, 1:100