

GEOM. BRONO LORIERI

Galleria L. da Vinci nr. 20 - Massa (MS)

Codice fiscale: LRR BRN 62123 F023S - Partita IVA: 00464830454 - Telefono 0585/47228

PROGETTO: Recinzione e sistemazione esterna a
fabbricato di civile abitazione posto nel
Comune di Carrara, località Marasio,
via G. Pascoli.


Tav. n°

1


STATO DI PROGETTO

OGGETTO: Pianta-Prospetto-Sezione

COMMITTENTE: Sig. SANTUCCI Silverio

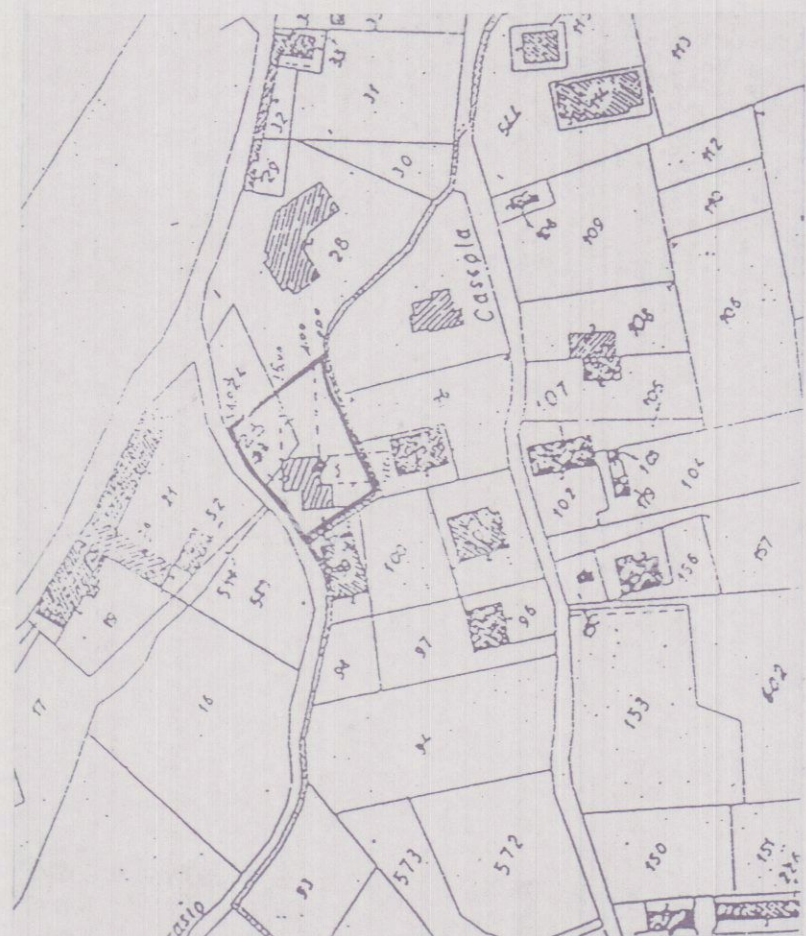


PLANIMETRIA CATASTALE 1:2000
FOGLIO NR. 71 MAPPALE NR. 23

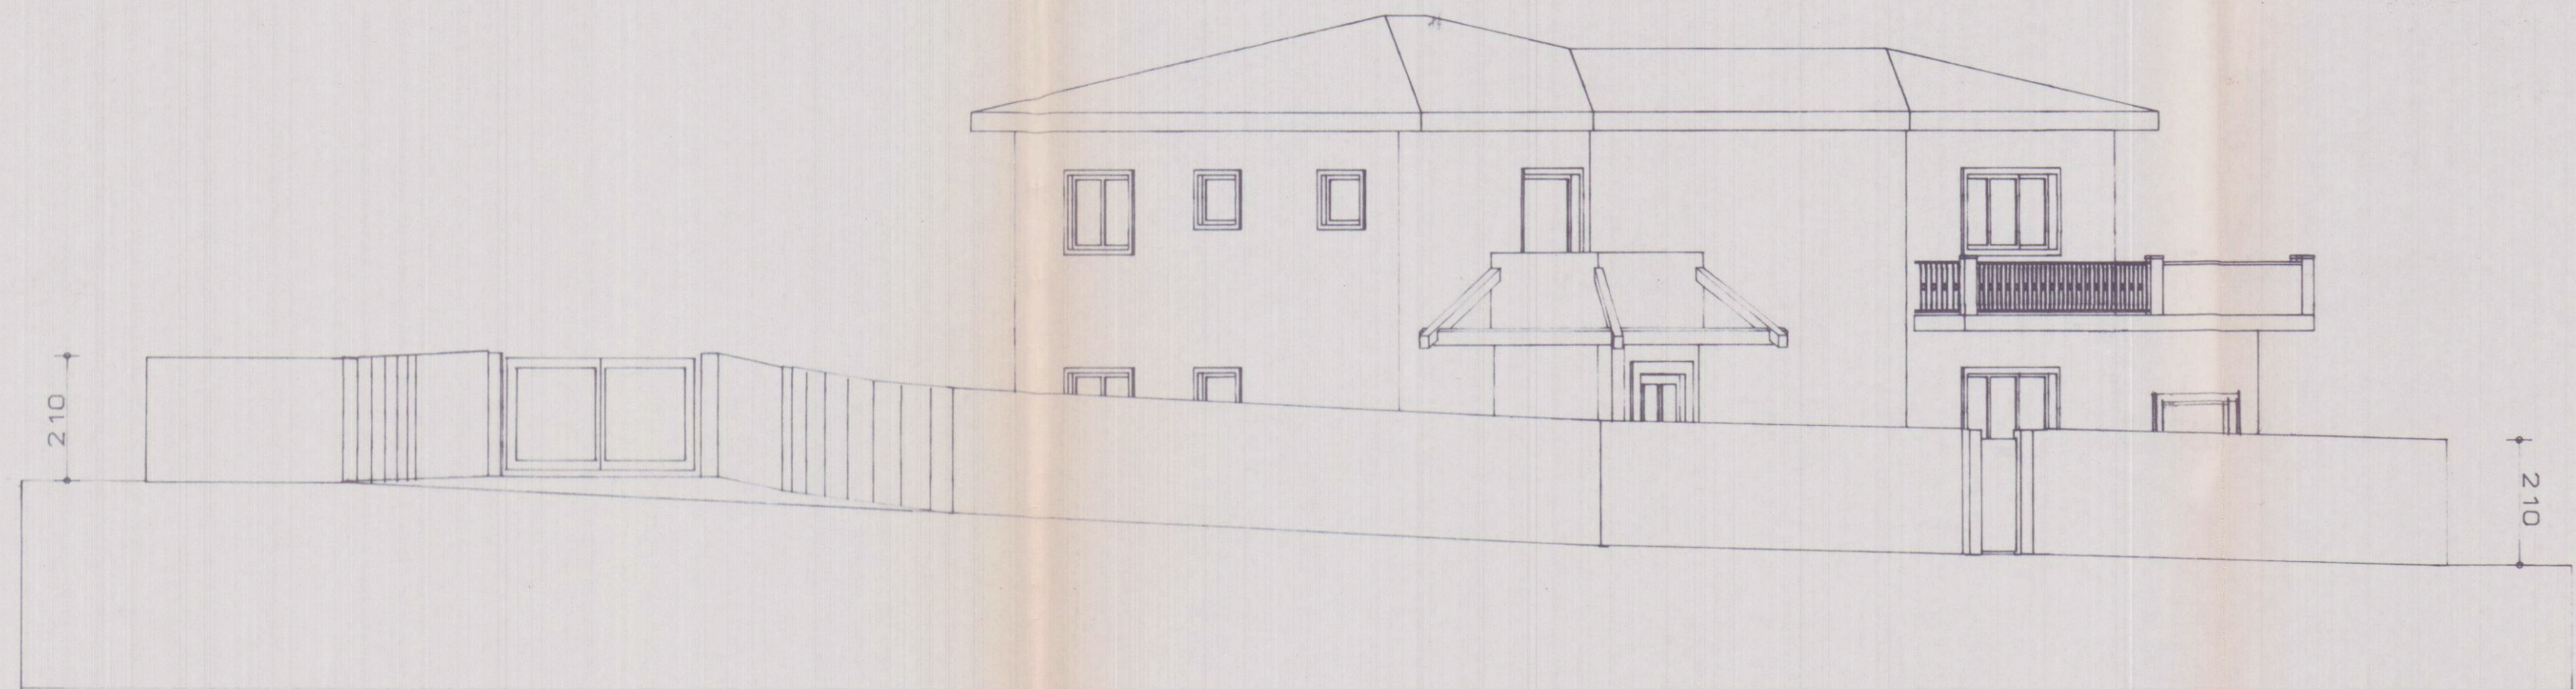


PROSPETTO FRONTE STRADA

1:100

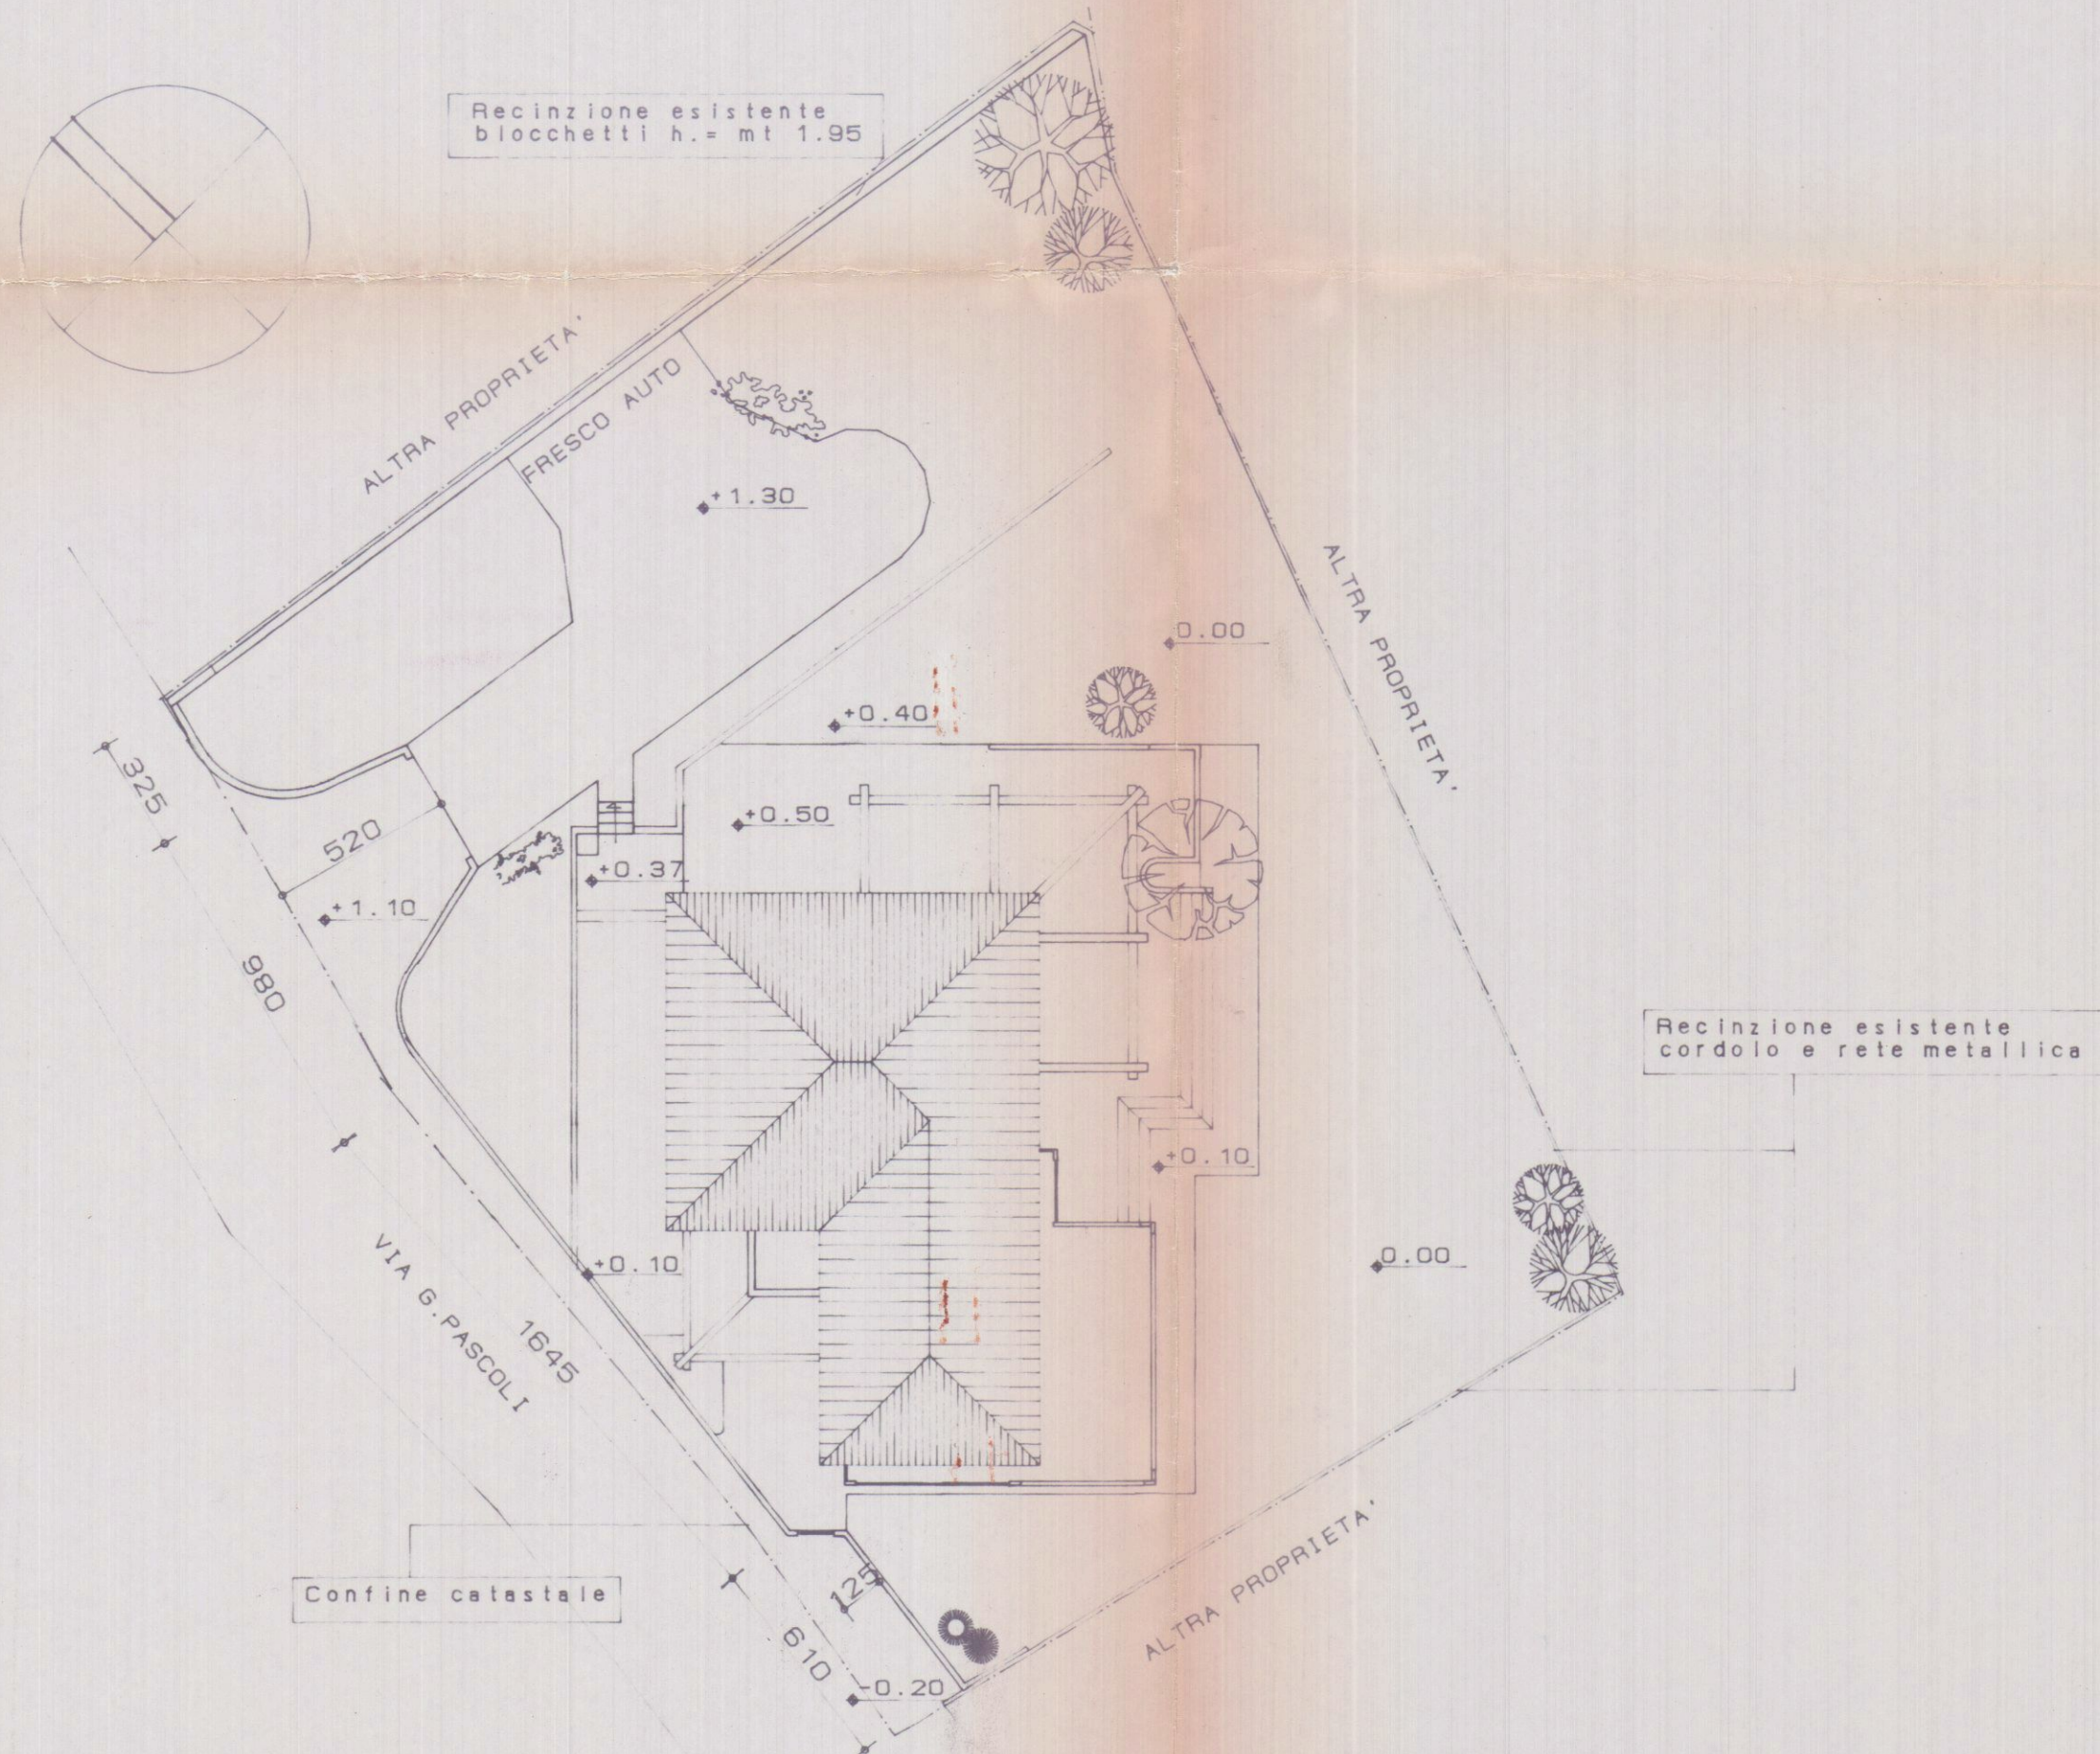

PIANTA SISTEMAZIONE ESTERNA

1:200

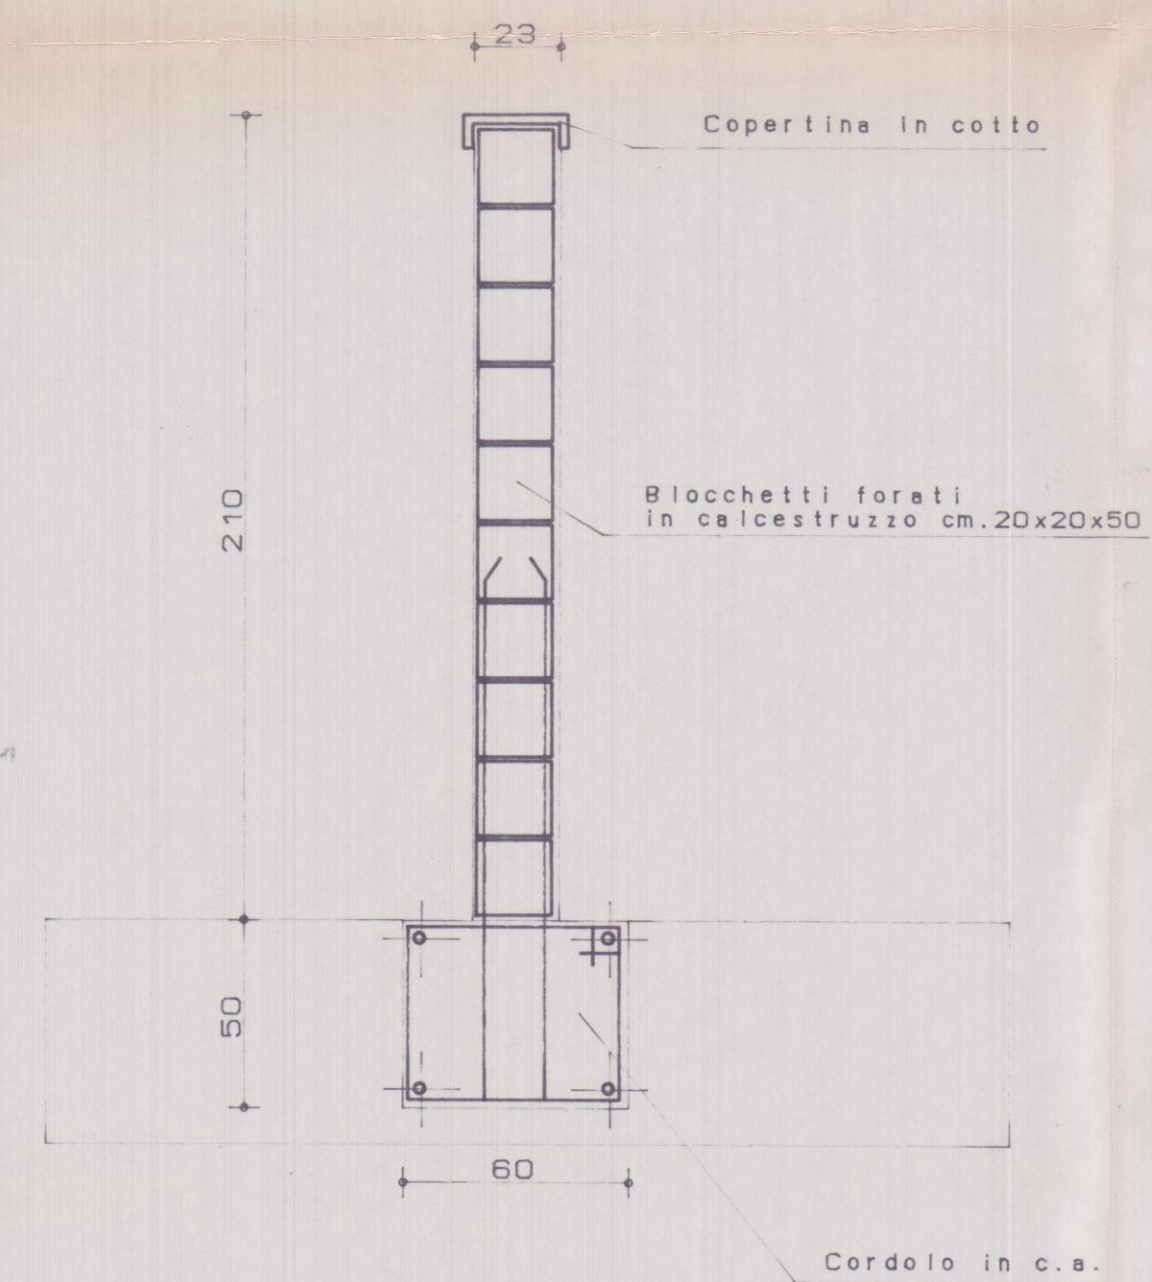

SEZIONE MURO RECINZIONE

1:20