22 MAR 1983

TAV. N **1** DI PROGETTO – PLANIMETRIE, PROSPETTI, SEZIONI.

STUDIO ***DANI*** CARRARA
VIA EREVAN N. 15 TEL. 0585 – 74.205

PROGETTO DI **RECINZIONE**
IN COMUNE DI CARRARA – LOC. **STADIO**
PER CONTO DELLA **DITTA : LARIONI** **VIVALDO E GIUSEPPE**

DIS. N
SCALA 1/1000 1/500 1/100

22 APR. 1983

Approvato dal Sindaco alle condizioni
indicate nella Concessione Edilizia
N. 323 del 20 SET. 1983
L'ING. CAPO

MARCA DA BOLLO
LIRE 500

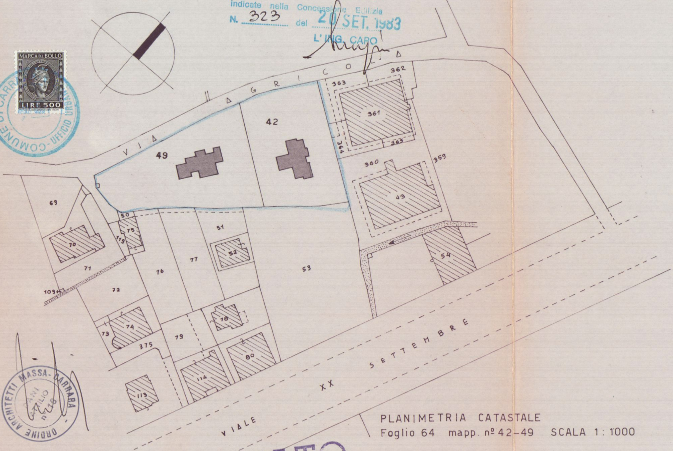

V I A A G R I C O L A
VIALE XX SETTEMBRE
49
42
363
362
361
364
365
360
359
43
69
70
71
50
75
119
51
52
77
76
53
54
109
72
78
74
73
79
375
80
114
113

PLANIMETRIA CATASTALE
Foglio 64 mapp. nº 42-49 SCALA 1: 1000

ORDINE ARCHITETTI MASSA-CARRARA
DANI

APPROVATO
CONTROLLATO
IL TECNICO
20 SET. 1983

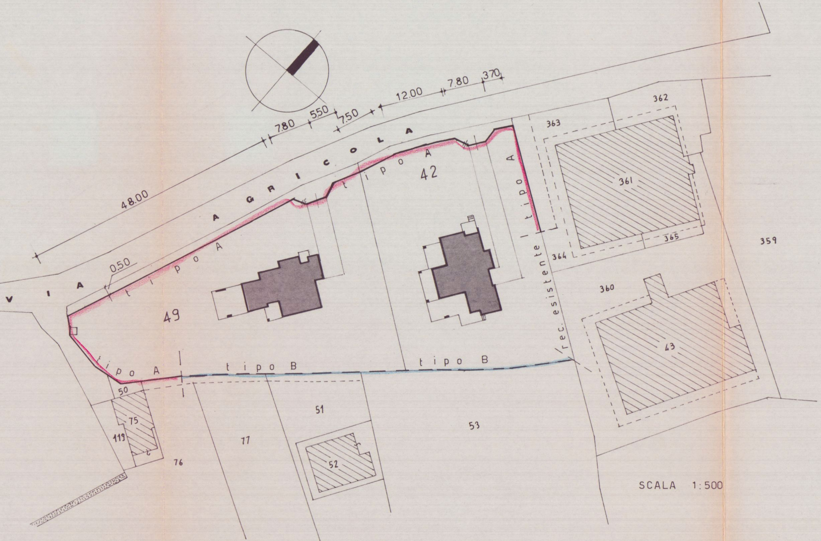
V I A   A G R I C O L A
48.00
0.50
7.80
5.50
7.50
12.00
7.80
3.70
tipo A
tipo A
tipo A
tipo A
tipo A
tipo B
tipo B
rec. esistente
49
42
363
362
361
365
364
360
359
43
50
75
119
76
77
51
52
53
SCALA 1:500

TIPO A

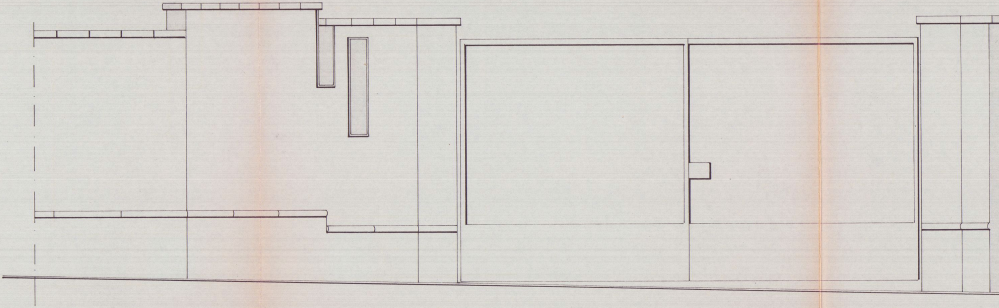

Particolare in

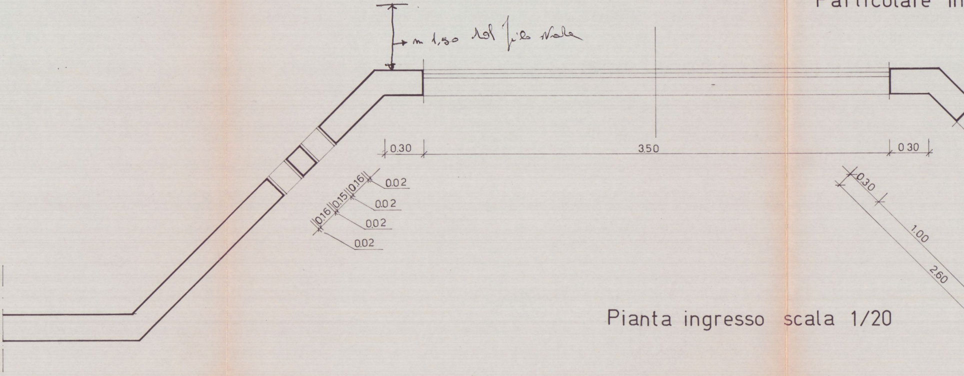
m 1,50 dal filo strada
0.30
3.50
0.30
0.02
0.02
0.02
0.02
0.16
0.15
0.16
0.30
1.00
2.60

Pianta ingresso scala 1/20

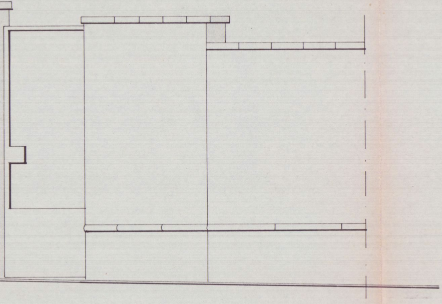

gresso scala 1/20

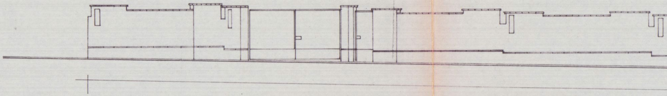

Prospetto totale scala 1/ 100

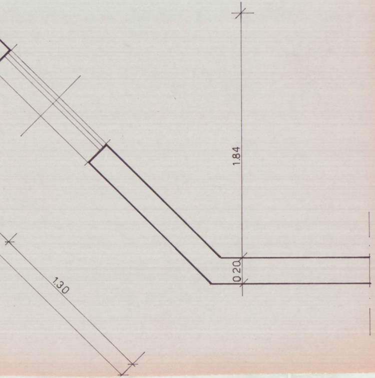

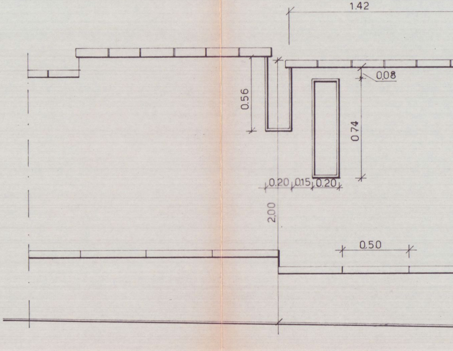
1.42
0.08
0.56
0.74
0.20
0.15
0.20
2.00
0.50

Prospetto . scala 1/20

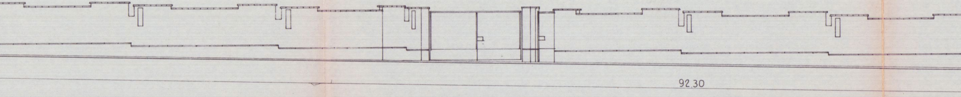

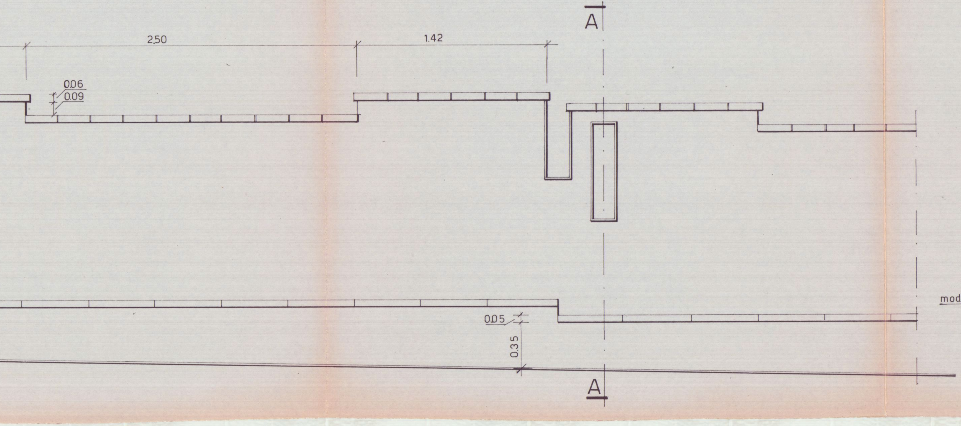
A
2,50
1.42
0,06
0,09
0,05
0,35
A
mod

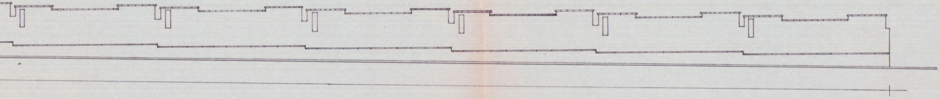

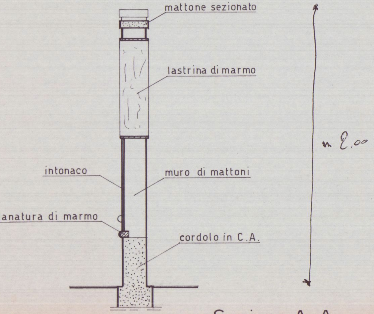
mattone sezionato
lastrina di marmo
intonaco
muro di mattoni
anatura di marmo
cordolo in C.A.
m 2.00

Sezione A-A

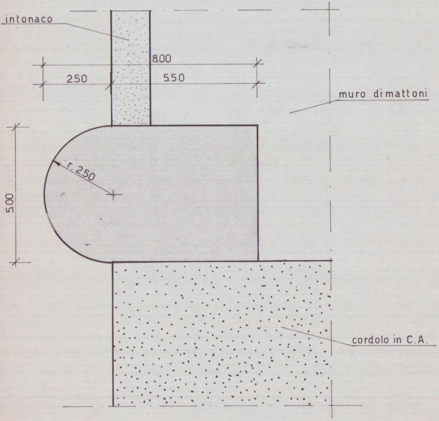
intonaco
8.00
2.50
5.50
muro di mattoni
r. 2.50
5.00
cordolo in C.A.

Particolare in scala reale
della modanatura di marmo

TIPO B

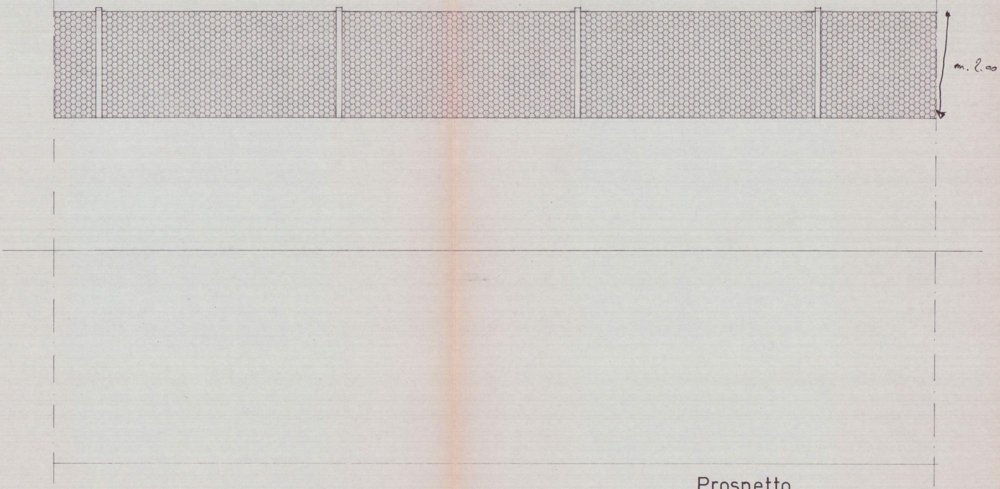

Prospetto

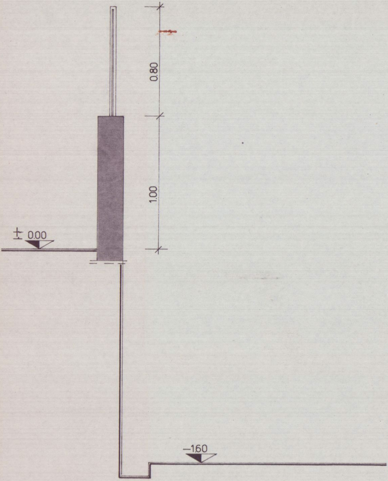
0.80
1.00
± 0.00
−1.60

Sezione