

COMUNE DI CARRARA- VIA CARRIONA,
MODIFICHE ED ADEGUAMENTO IGIENICO-FUNZIONALE AD EDIFICIO
PER CIVILE ABITAZIONE


PROPRIETA': SIG. RA GIUSEPPINA PINELLI
PROGETTO: ARCH. GIUSEPPE BERTOLINI

TAV. N°6
SCALA 1:100 SEZIONI E PROSPETTI


STATO SOVRAPPONTO

APPROVATO


COMUNE DI CARRARA
SETT. URBANISTICA
Approvato dal Sindaco alle deliberazioni
Indicate, nella Concessione, n° 162-69
del 16-2-69, elab. grafico di cui alla Comp. n° 162-69
n° 162-69, Tav. n° 6/6
L'Ingegnere Tecnico
Pezzi Geom. R. 1/10
Il Dirigente a. P. 1/10
V. 1/10

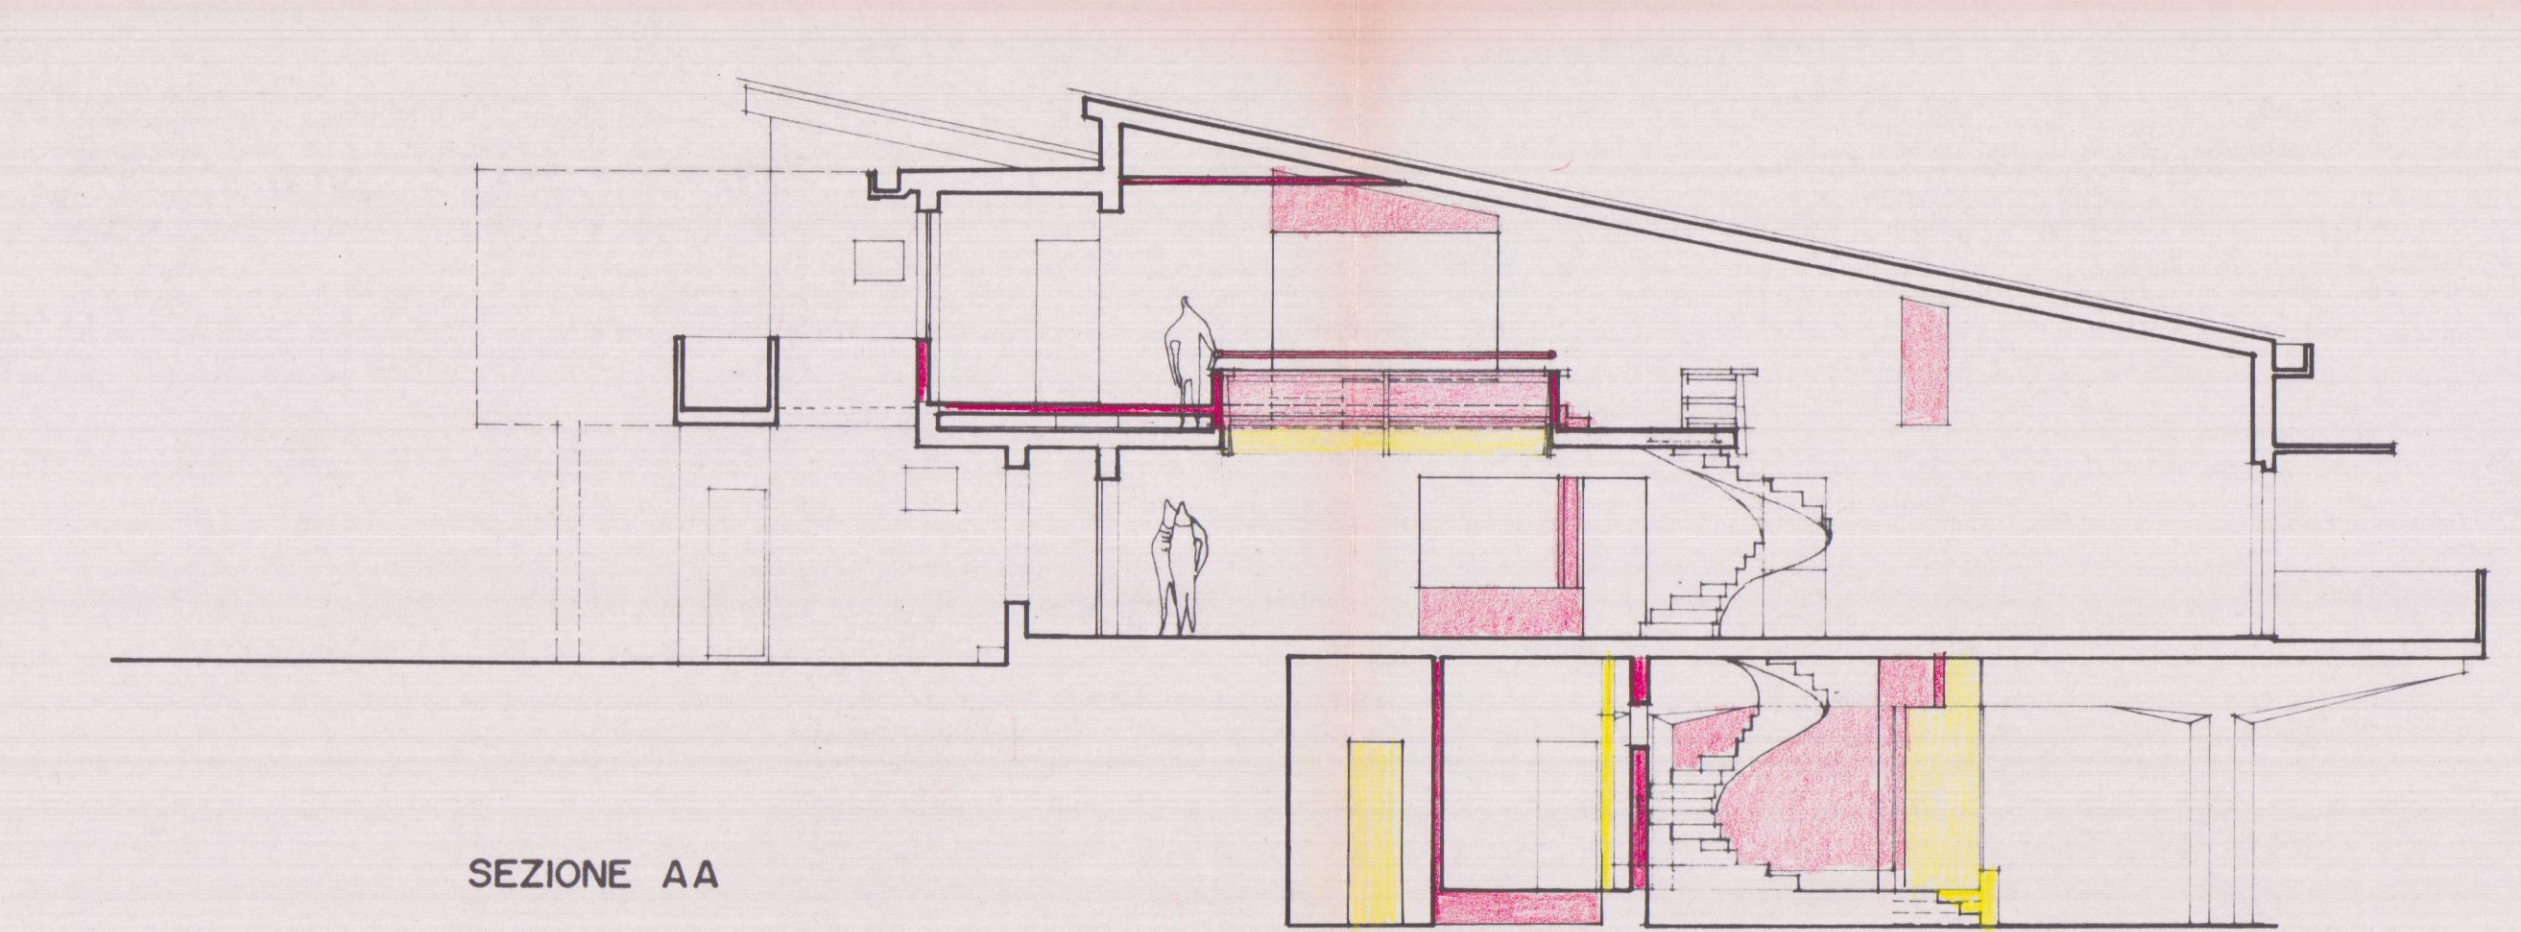


SEZIONE AA

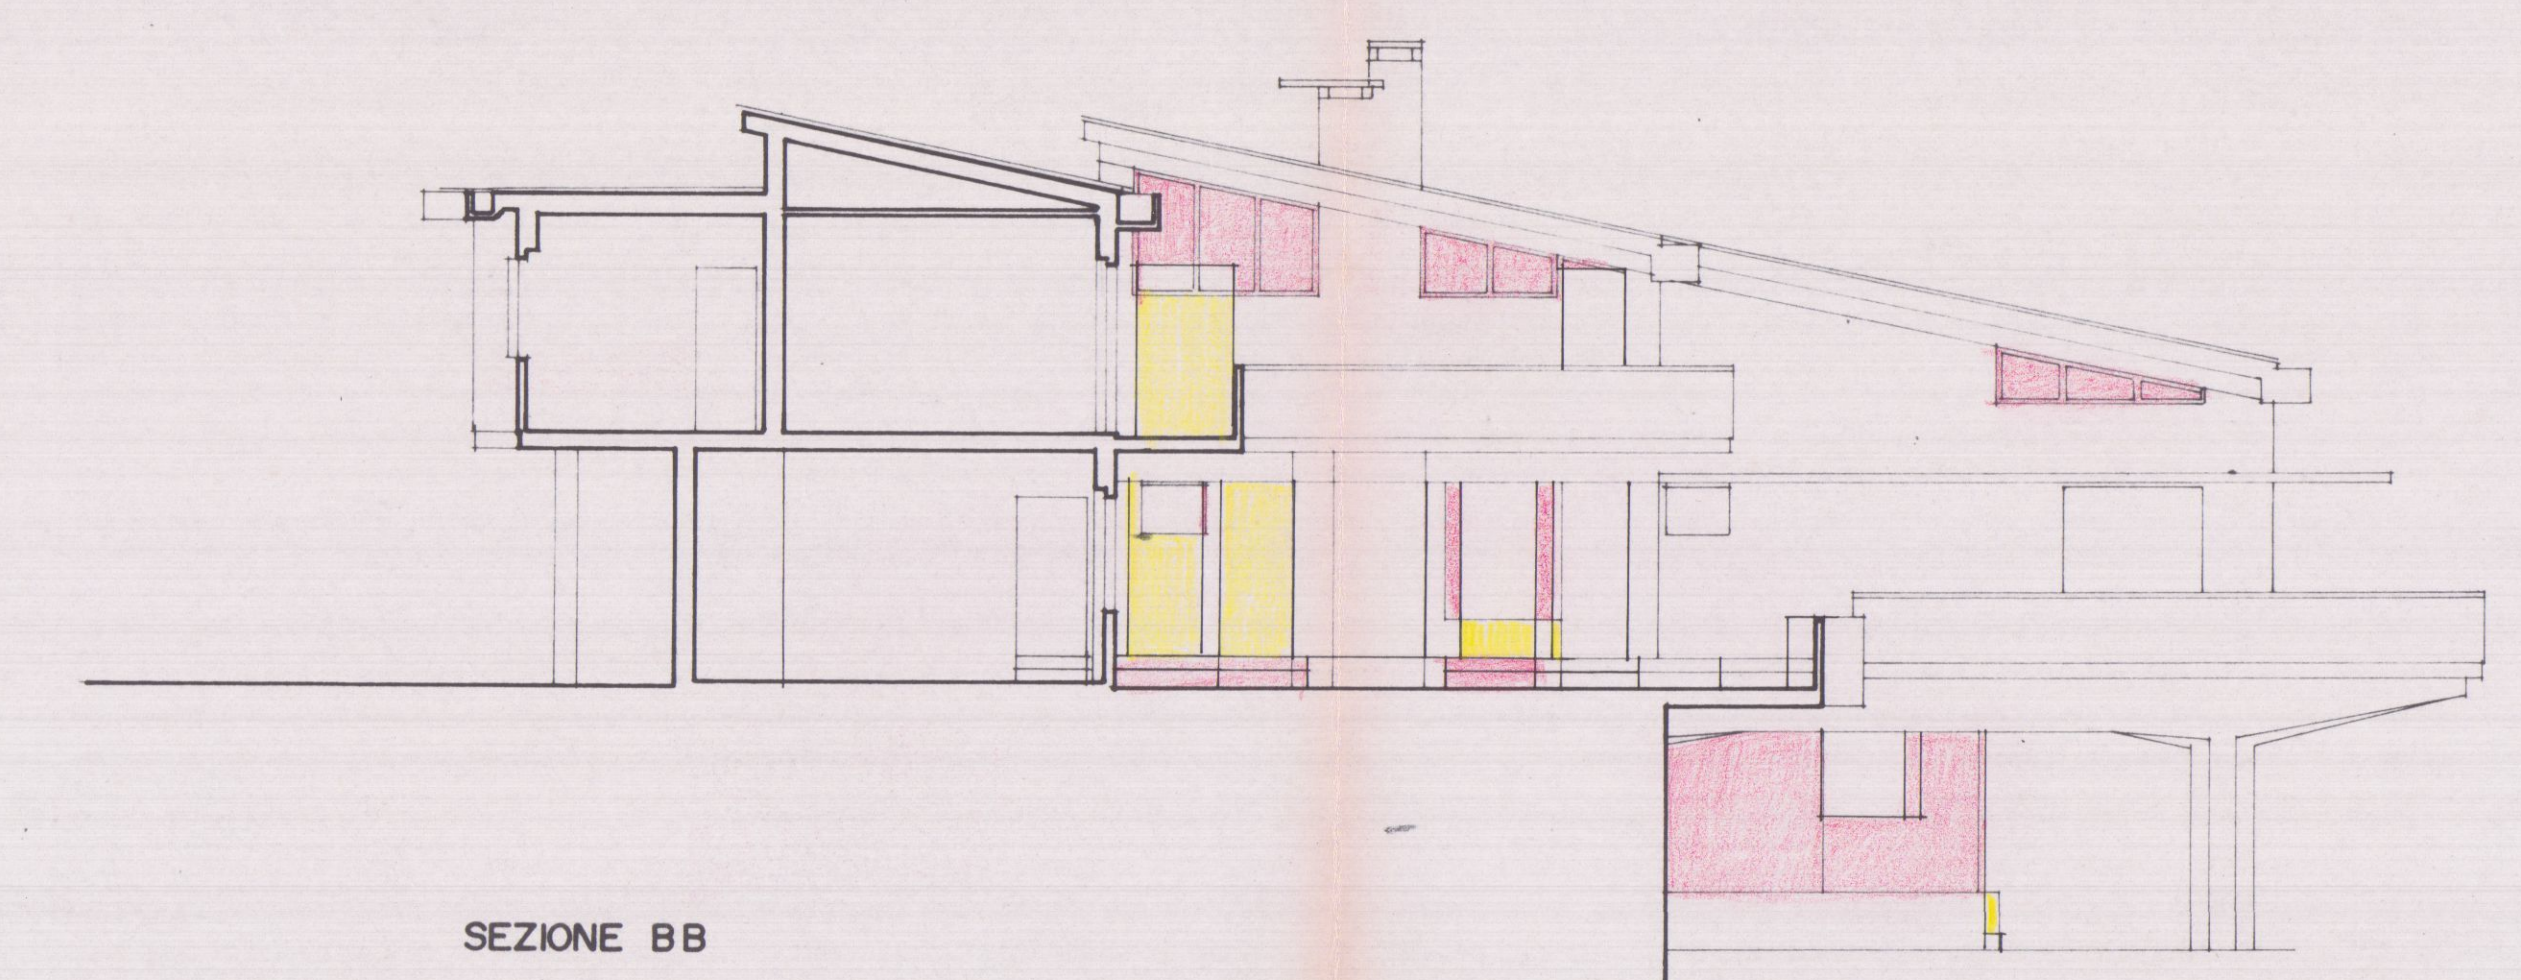


SEZIONE BB

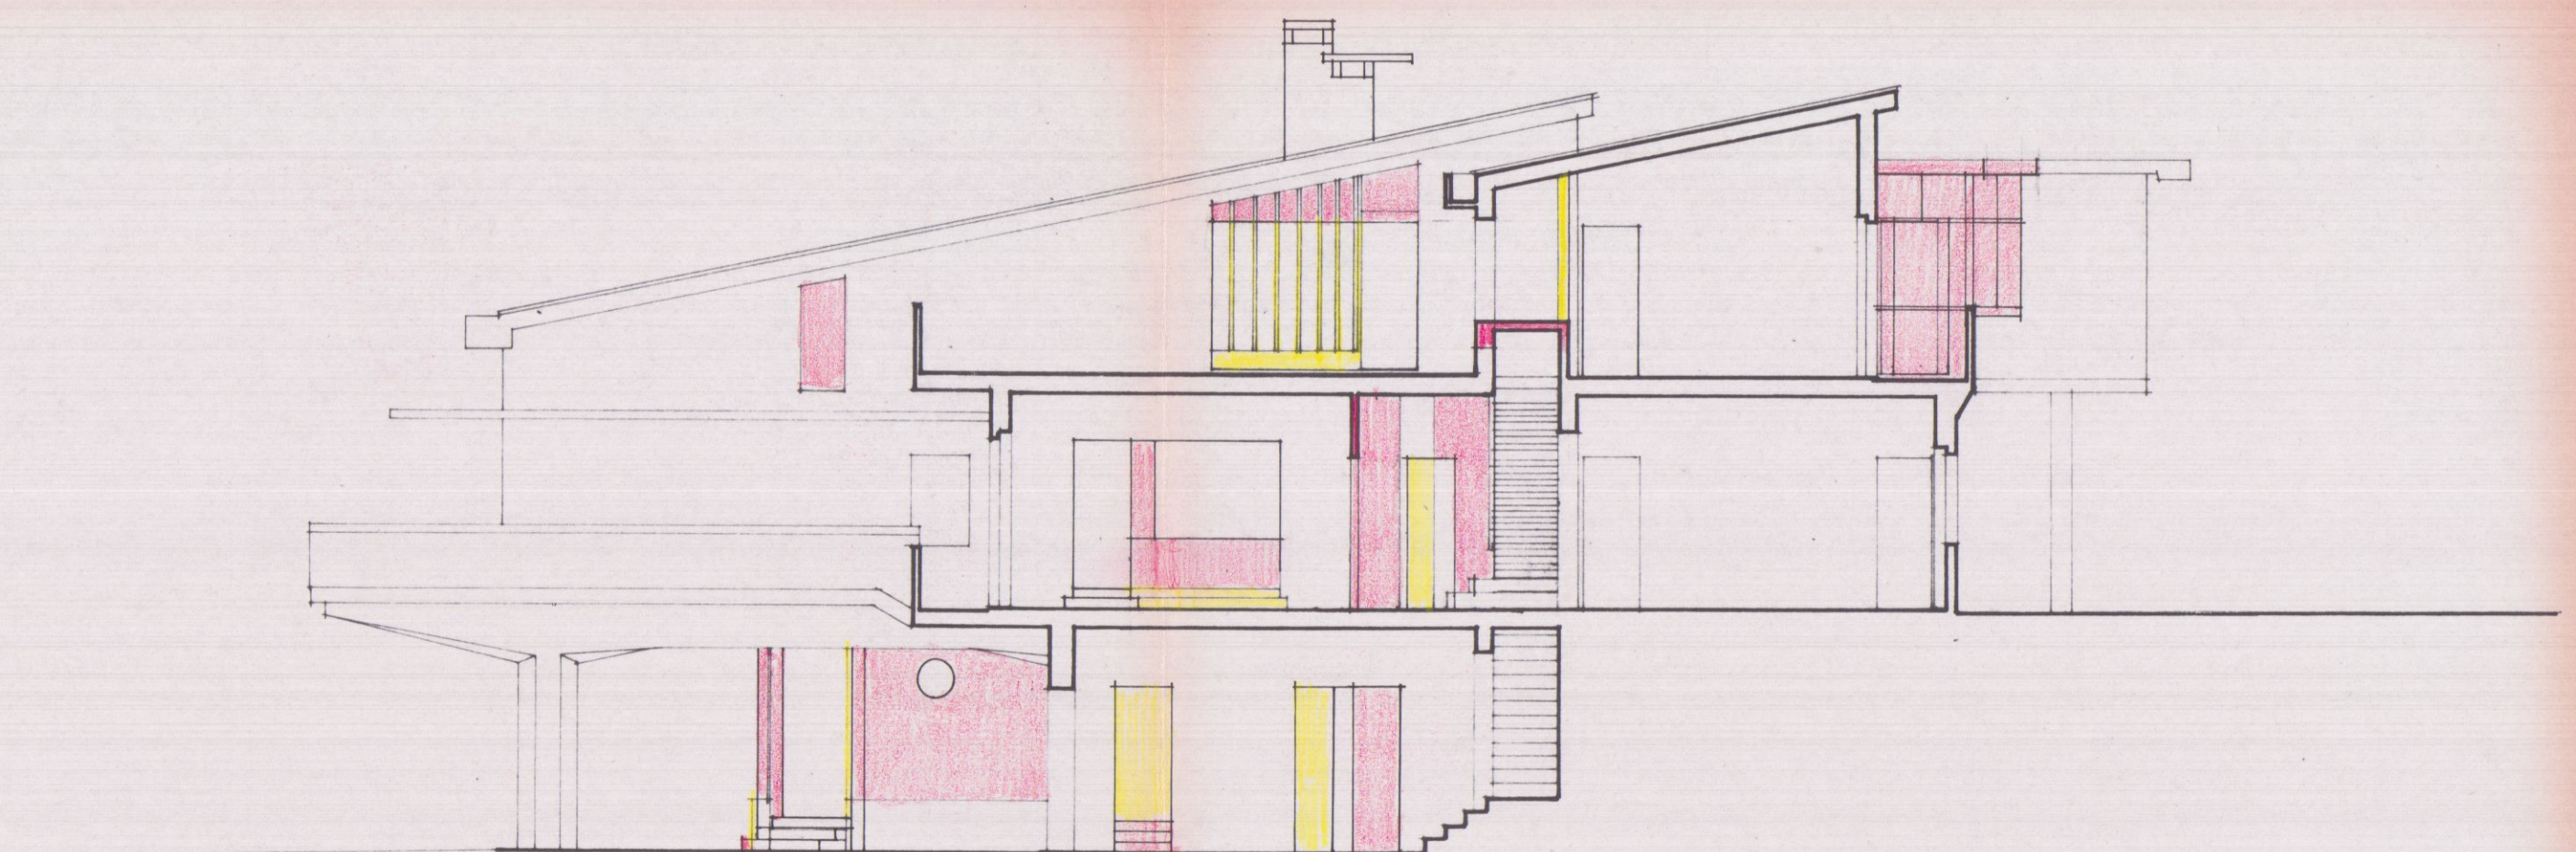


SEZIONE CC

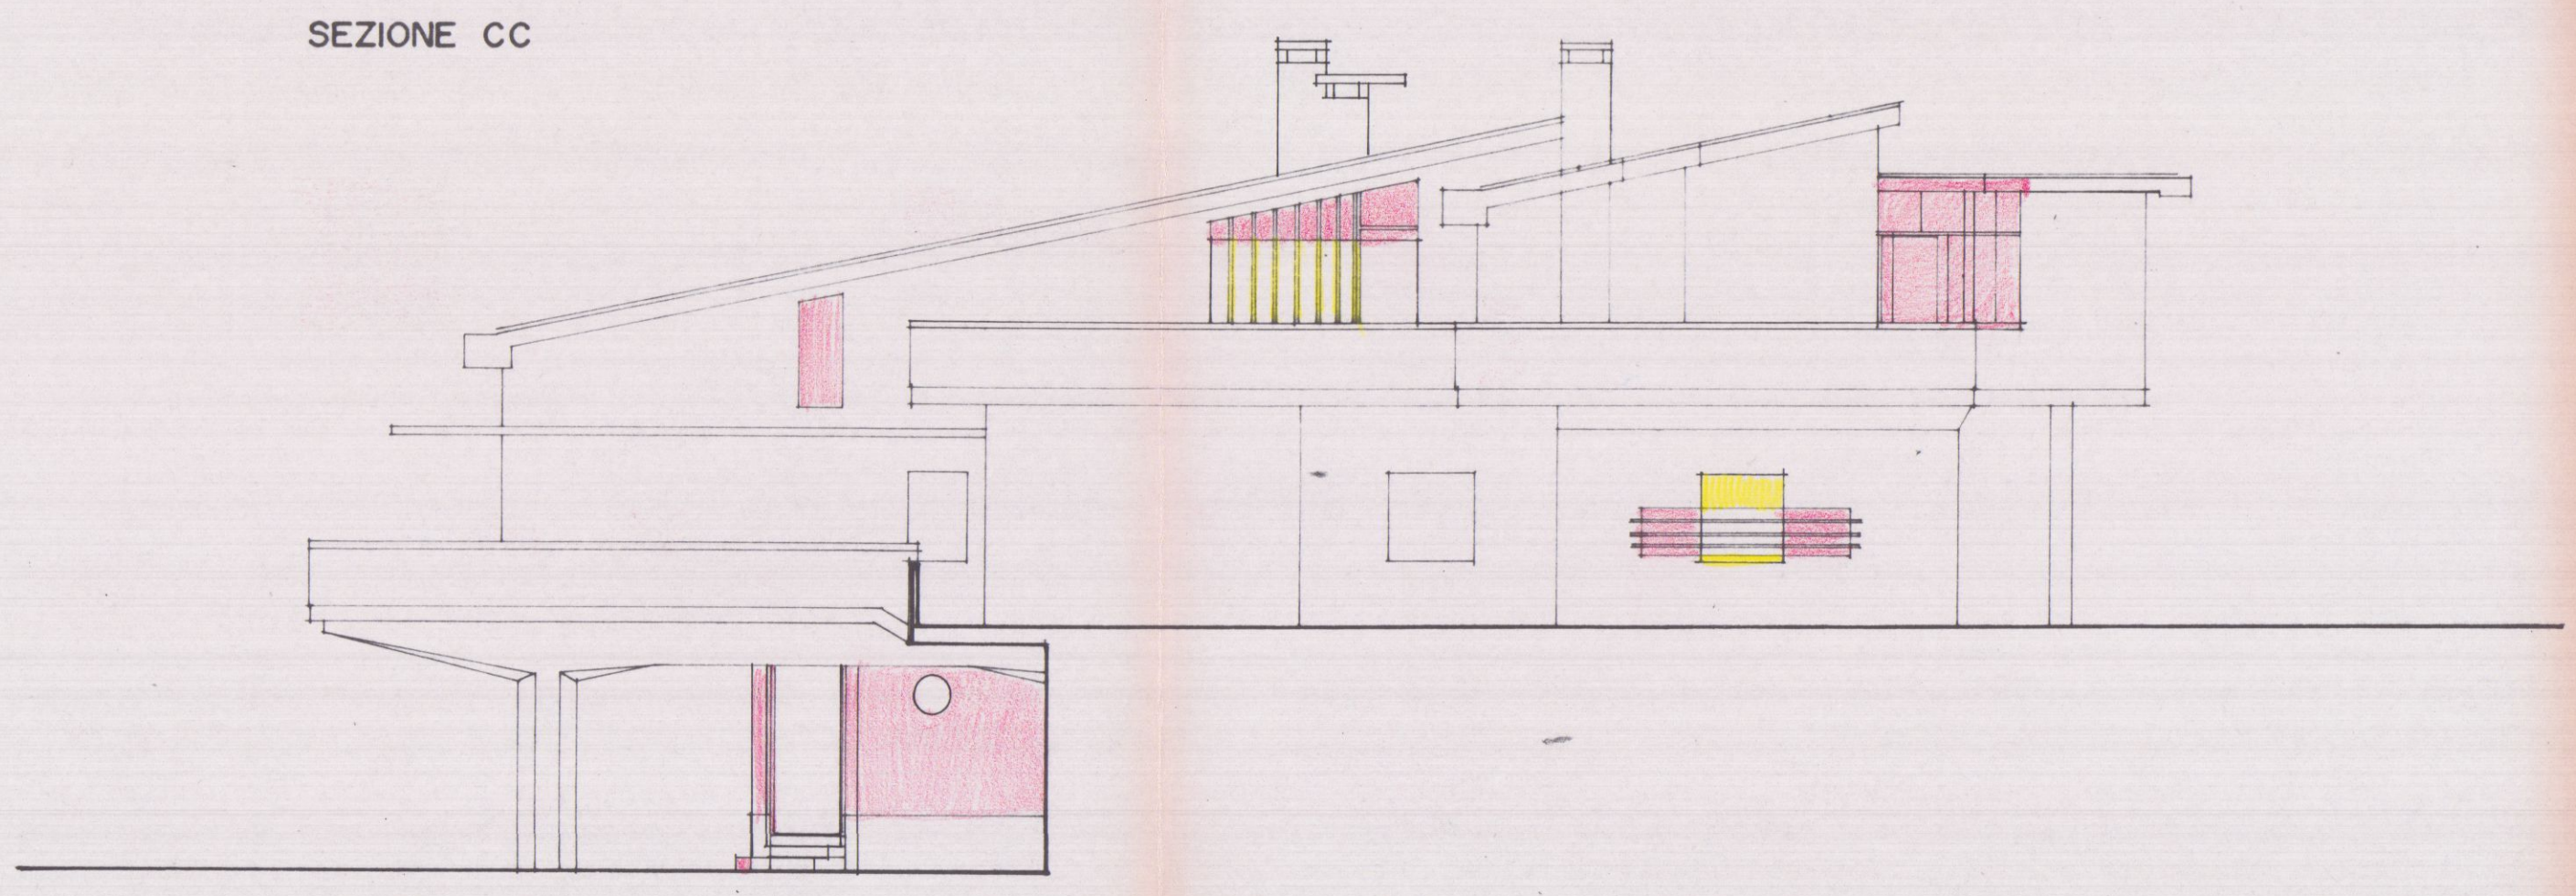


PROSPETTO EST

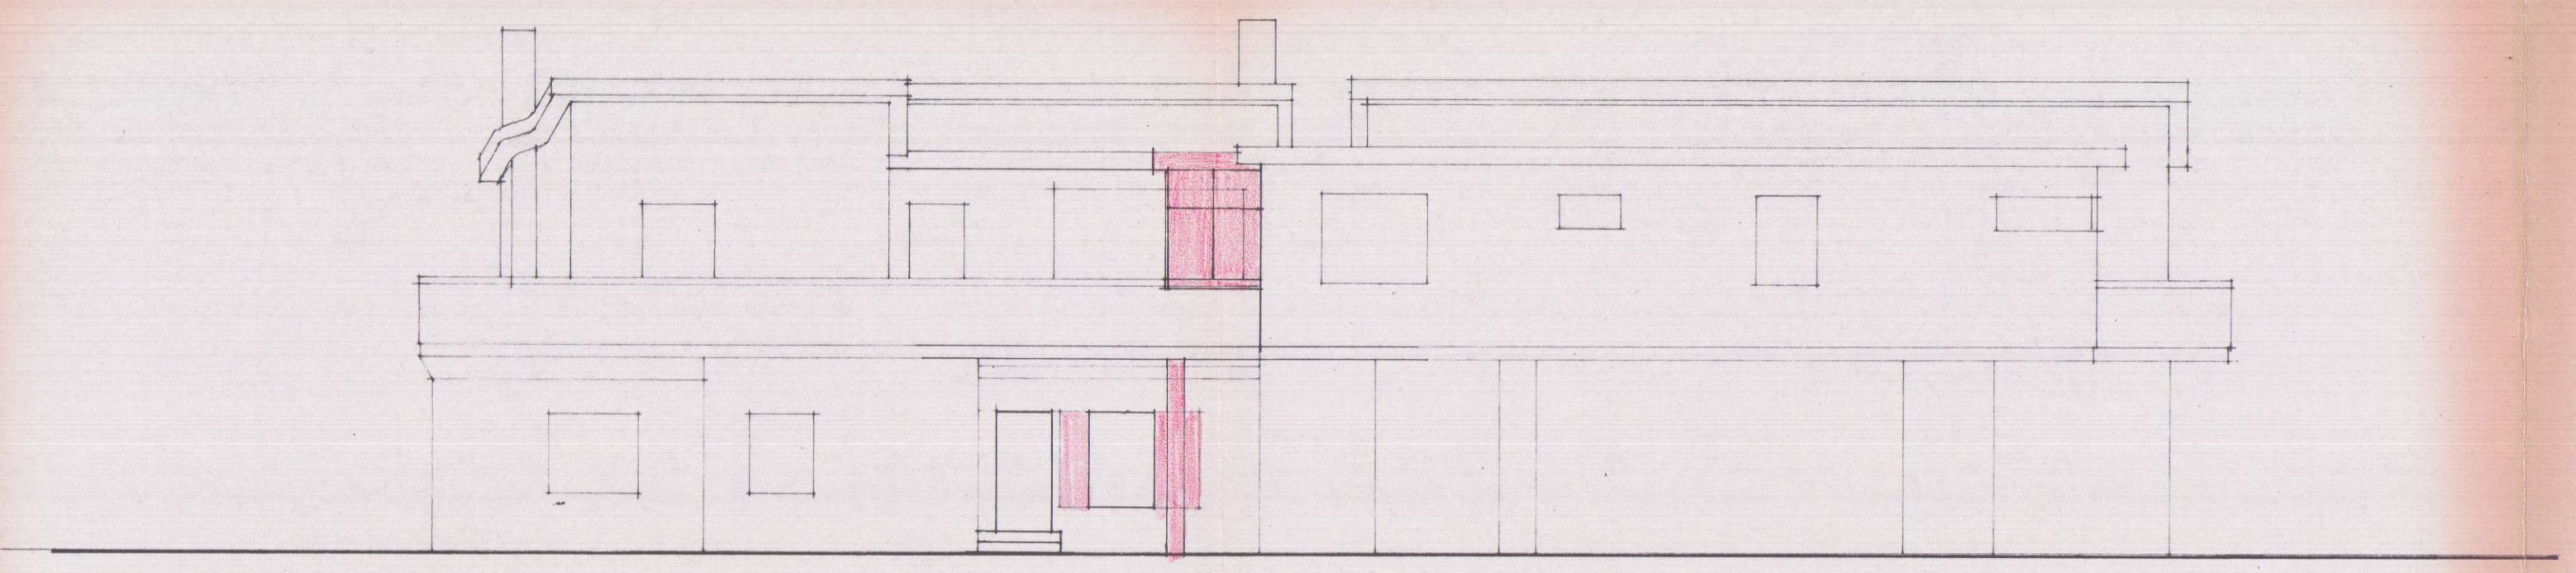

PROSPETTO NORD

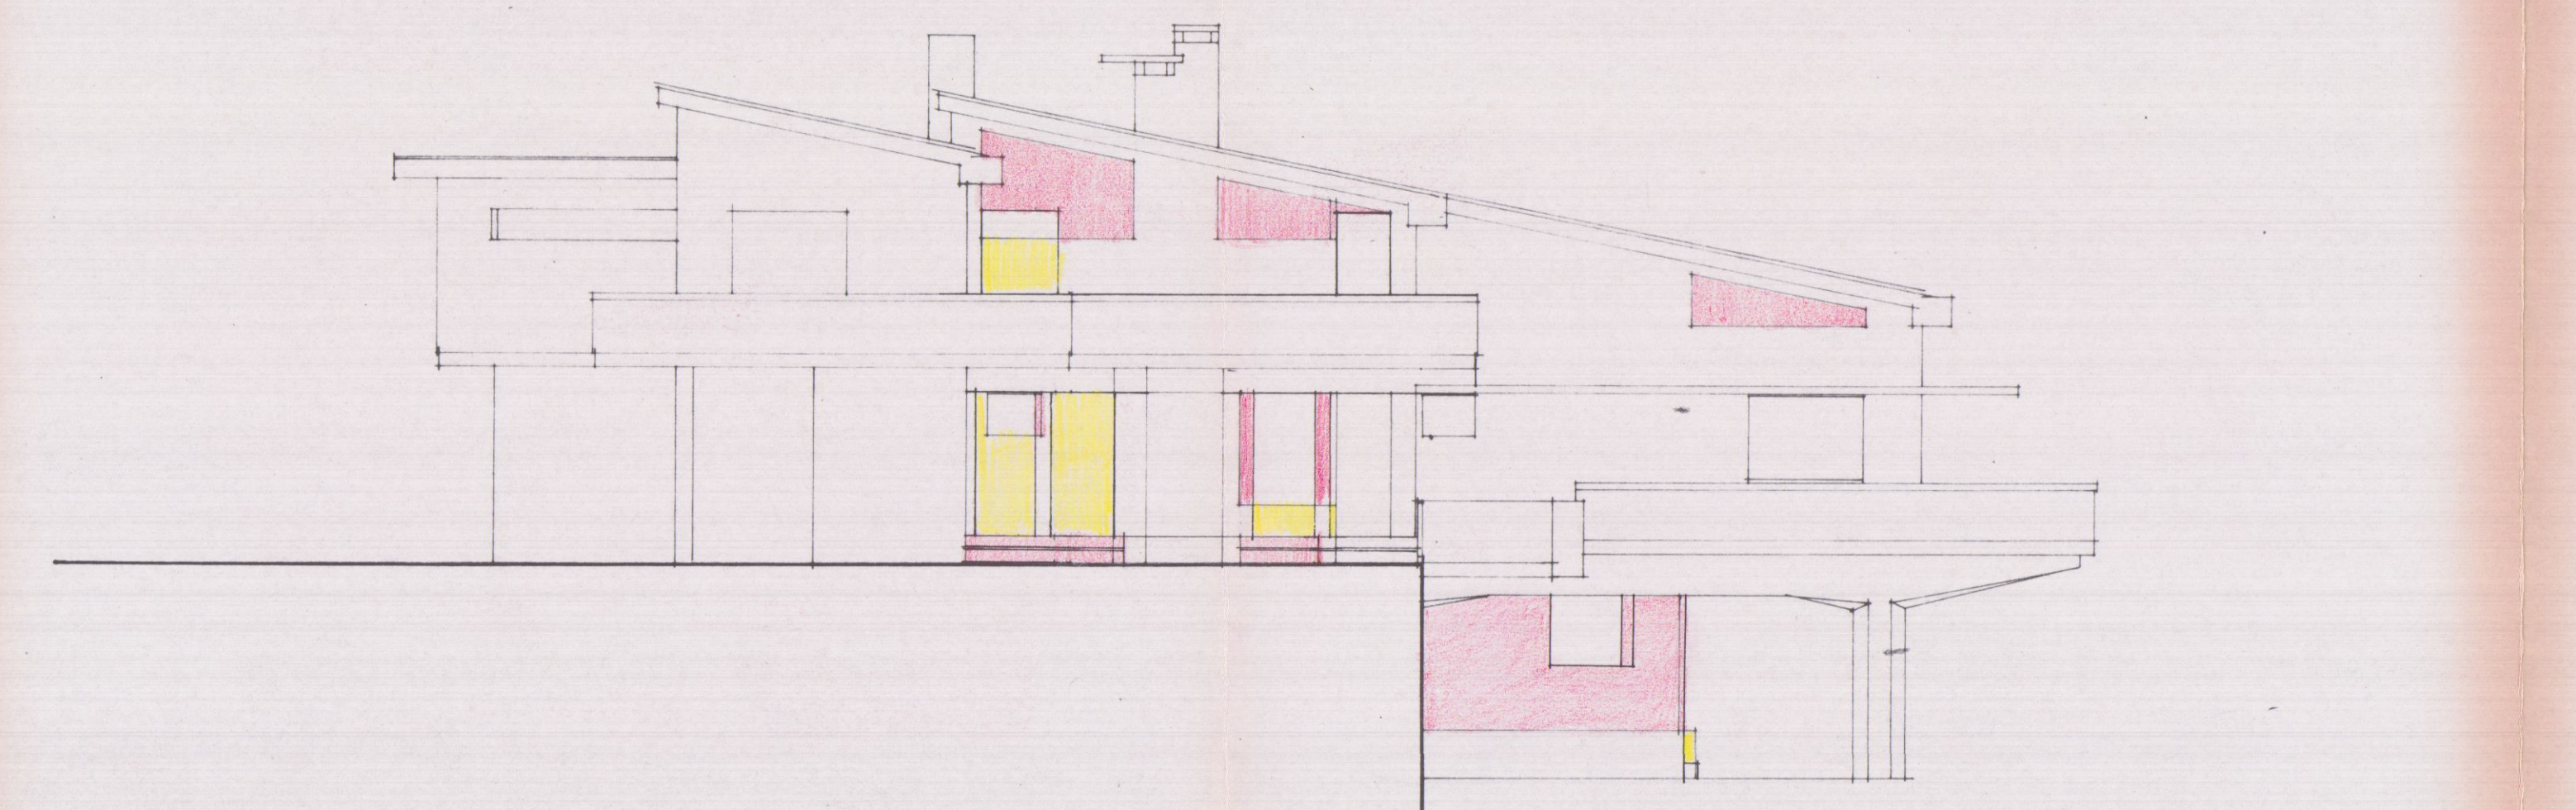

PROSPETTO OVEST

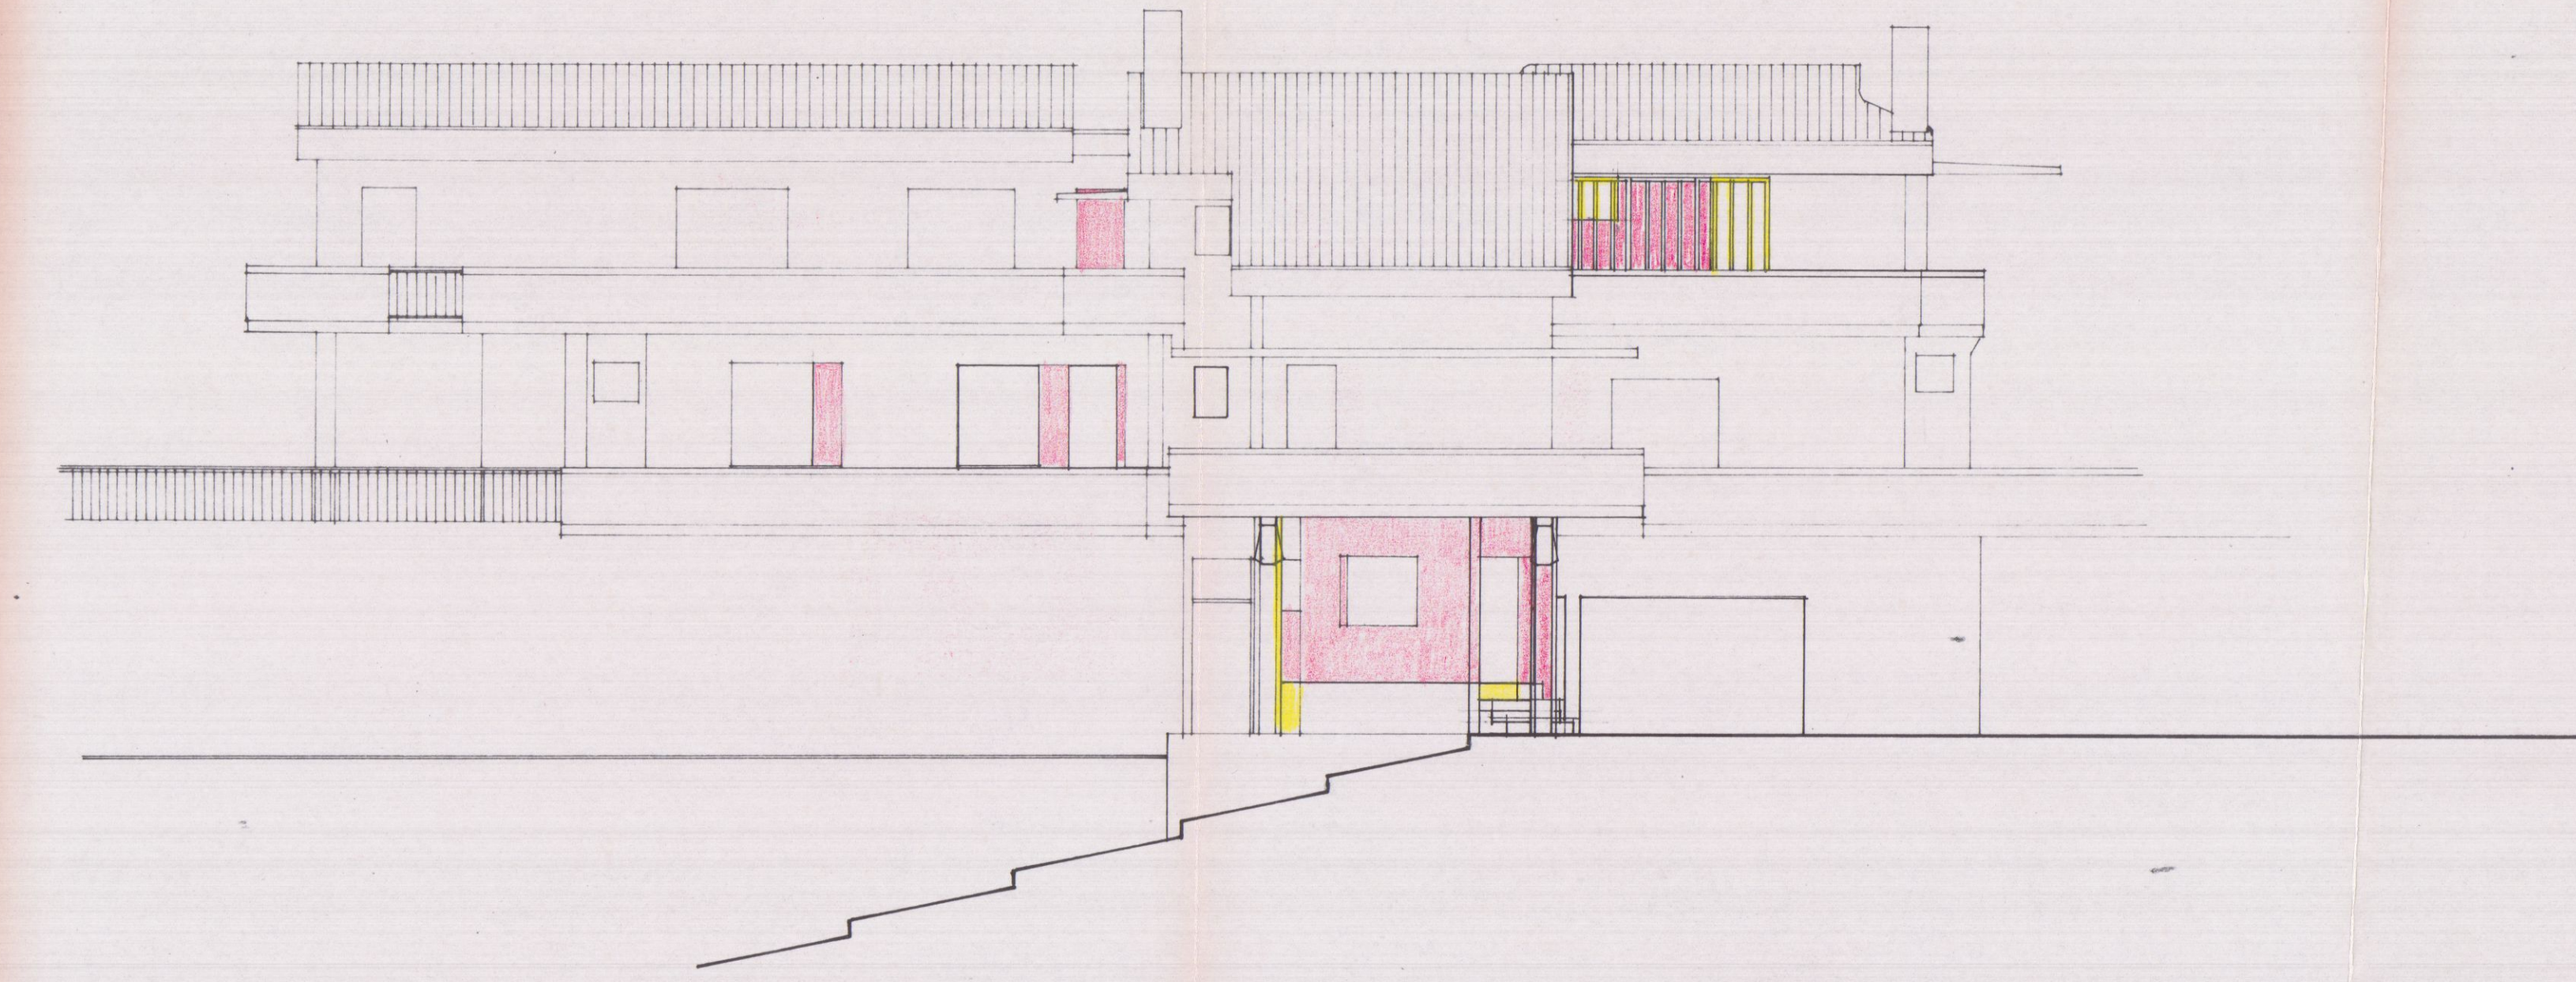

PROSPETTO SUD

COMUNE DI CARRARA - VIA CARRONA,
MODIFICHE ED ADEGUAMENTO IGIENICO-FUNZIONALE AD EDIFICIO
PER CIVILE ABITAZIONE

PROPRIETÀ: SIG.RA GIUSEPPINA PINELLI
PROGETTO: ARCH. GIUSEPPE BERTOLINI

TAV. N°5

SCALA 1:100

PIANTE





STATO SOVRAPPONTO

APPROVATO

COMUNE DI CARRARA
SETT. URBANISTICA

Approvato dal Sindaco alle condizioni
indicate nella Concessione Edilizia
n° del 16-2-64
elab. grafico di cui alla Comm. Edilizia
n° del 16-2-64, Tav. n° 5/6

L. Ispettore Tecnico
Pezzica Geom. F. Maffei
Il Dirigente 1° Dir. L.
Vignani Arch. Ottavio

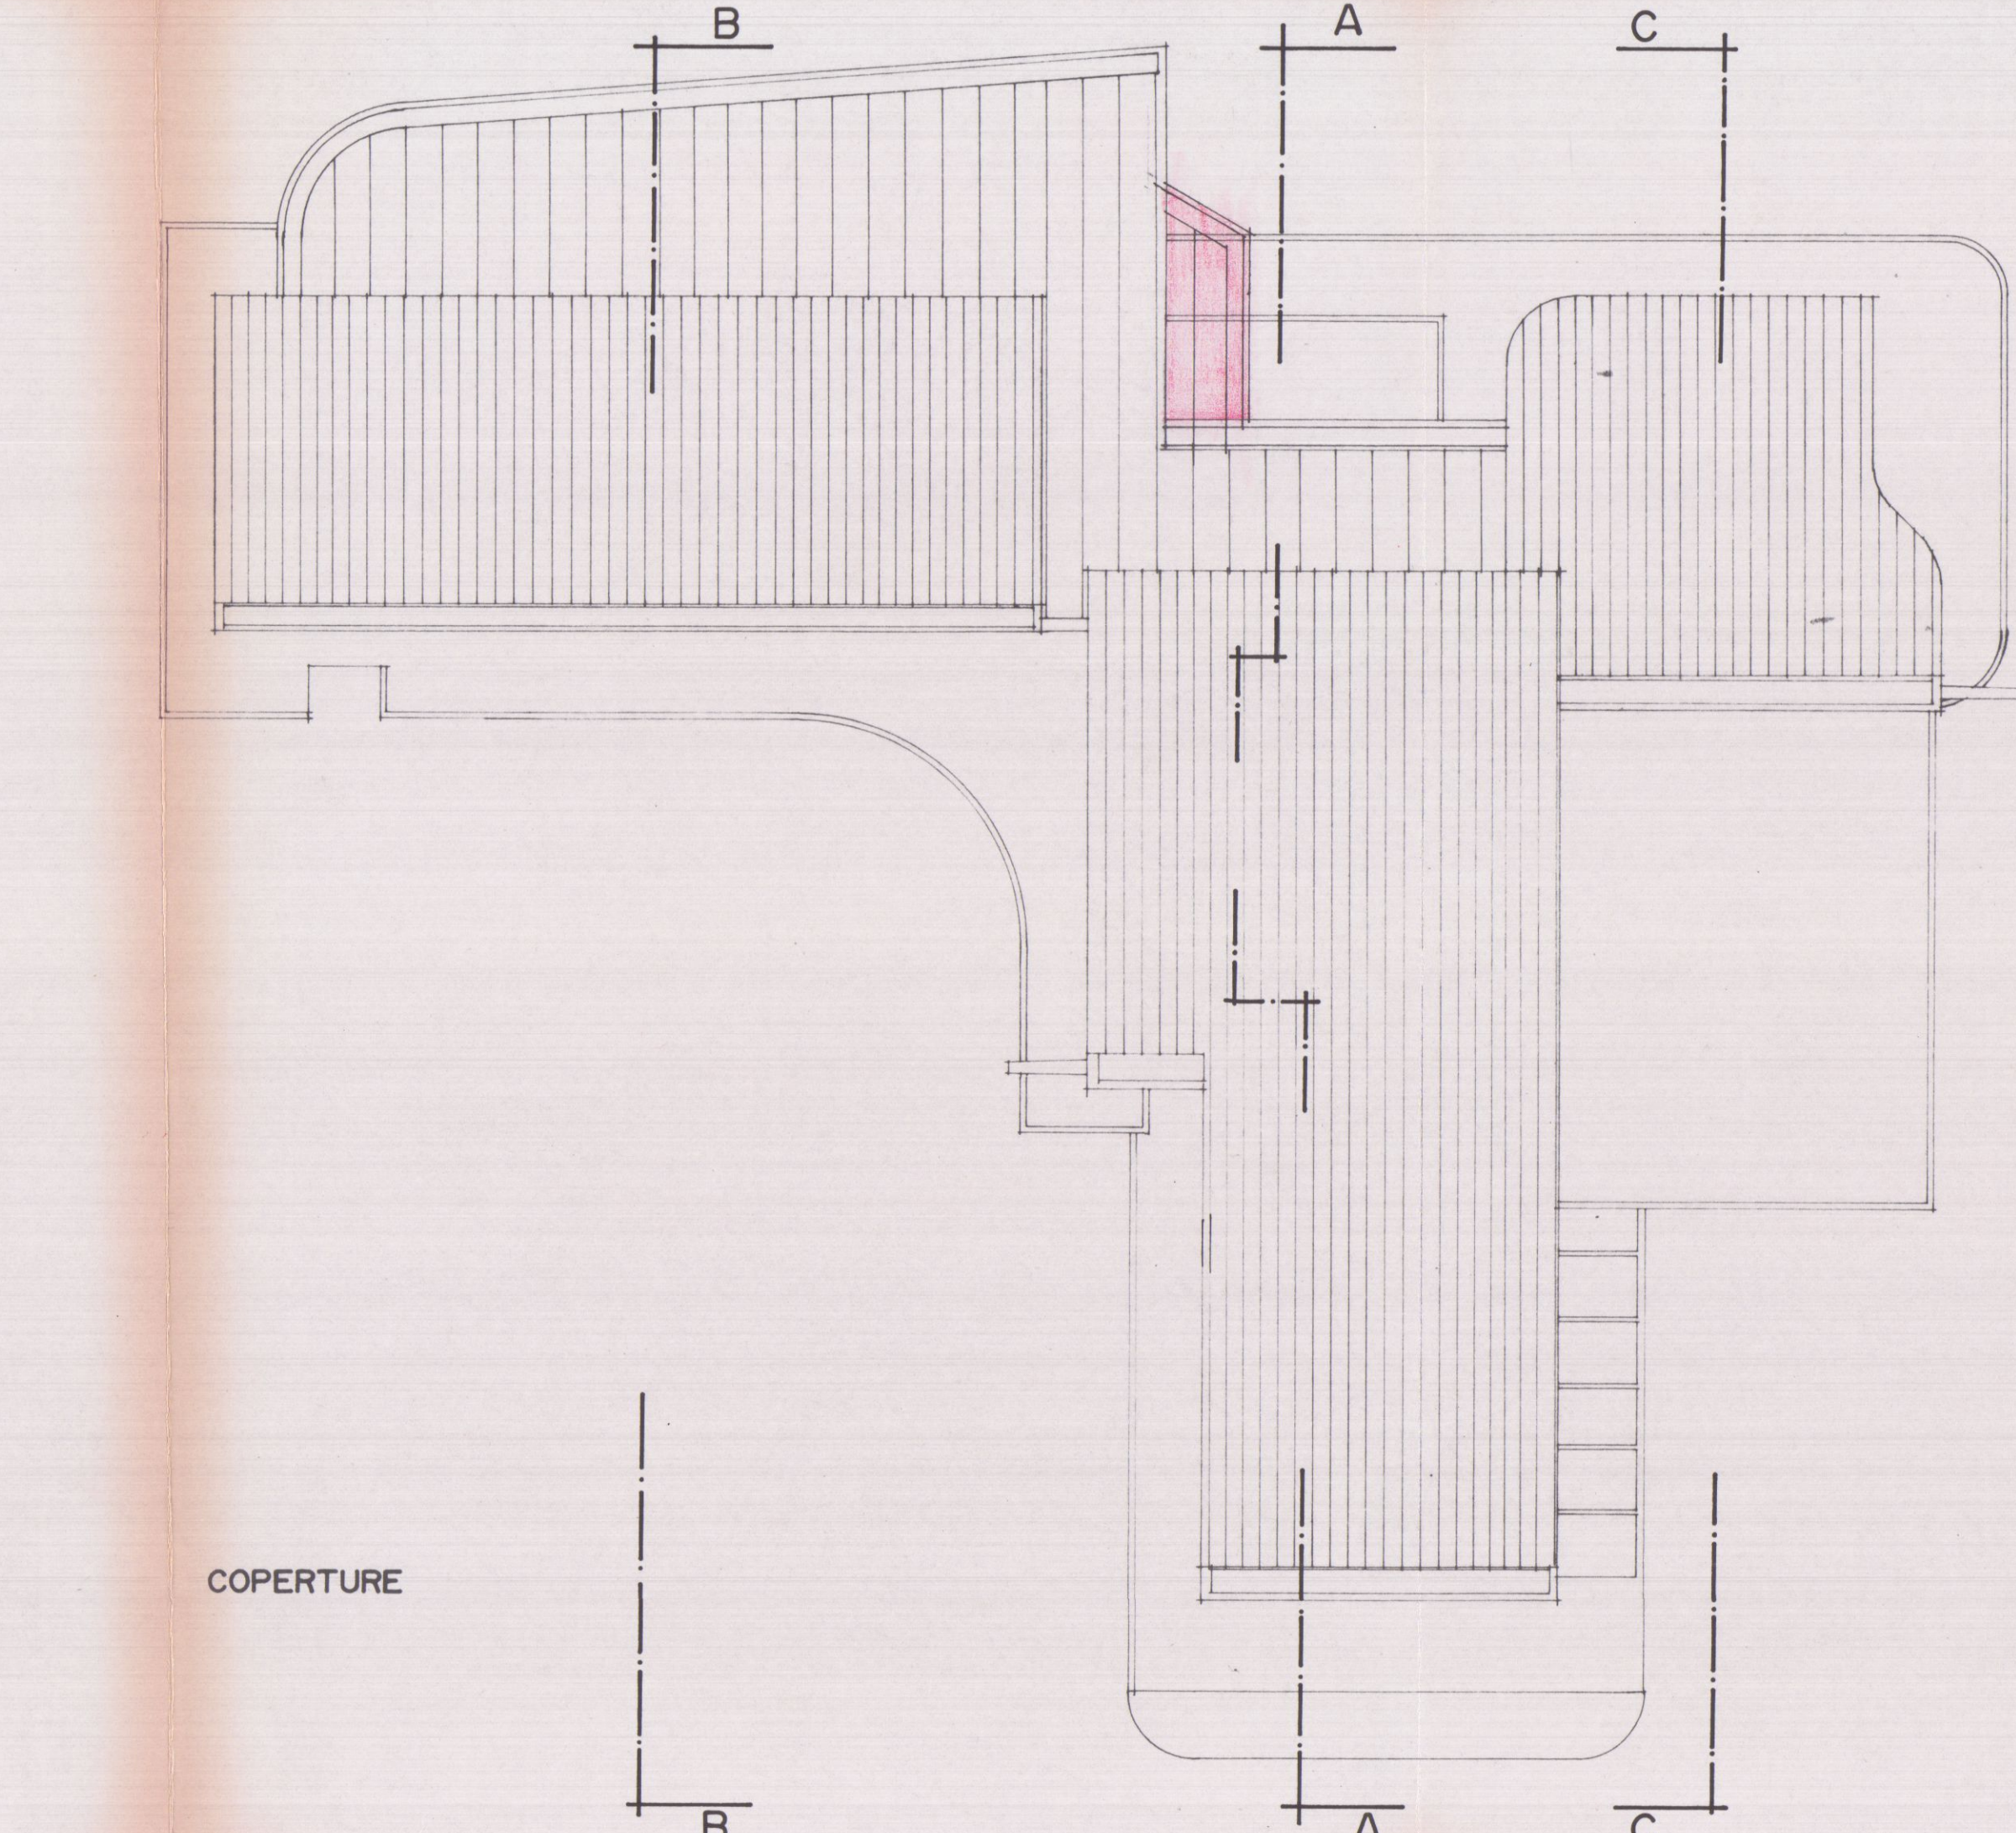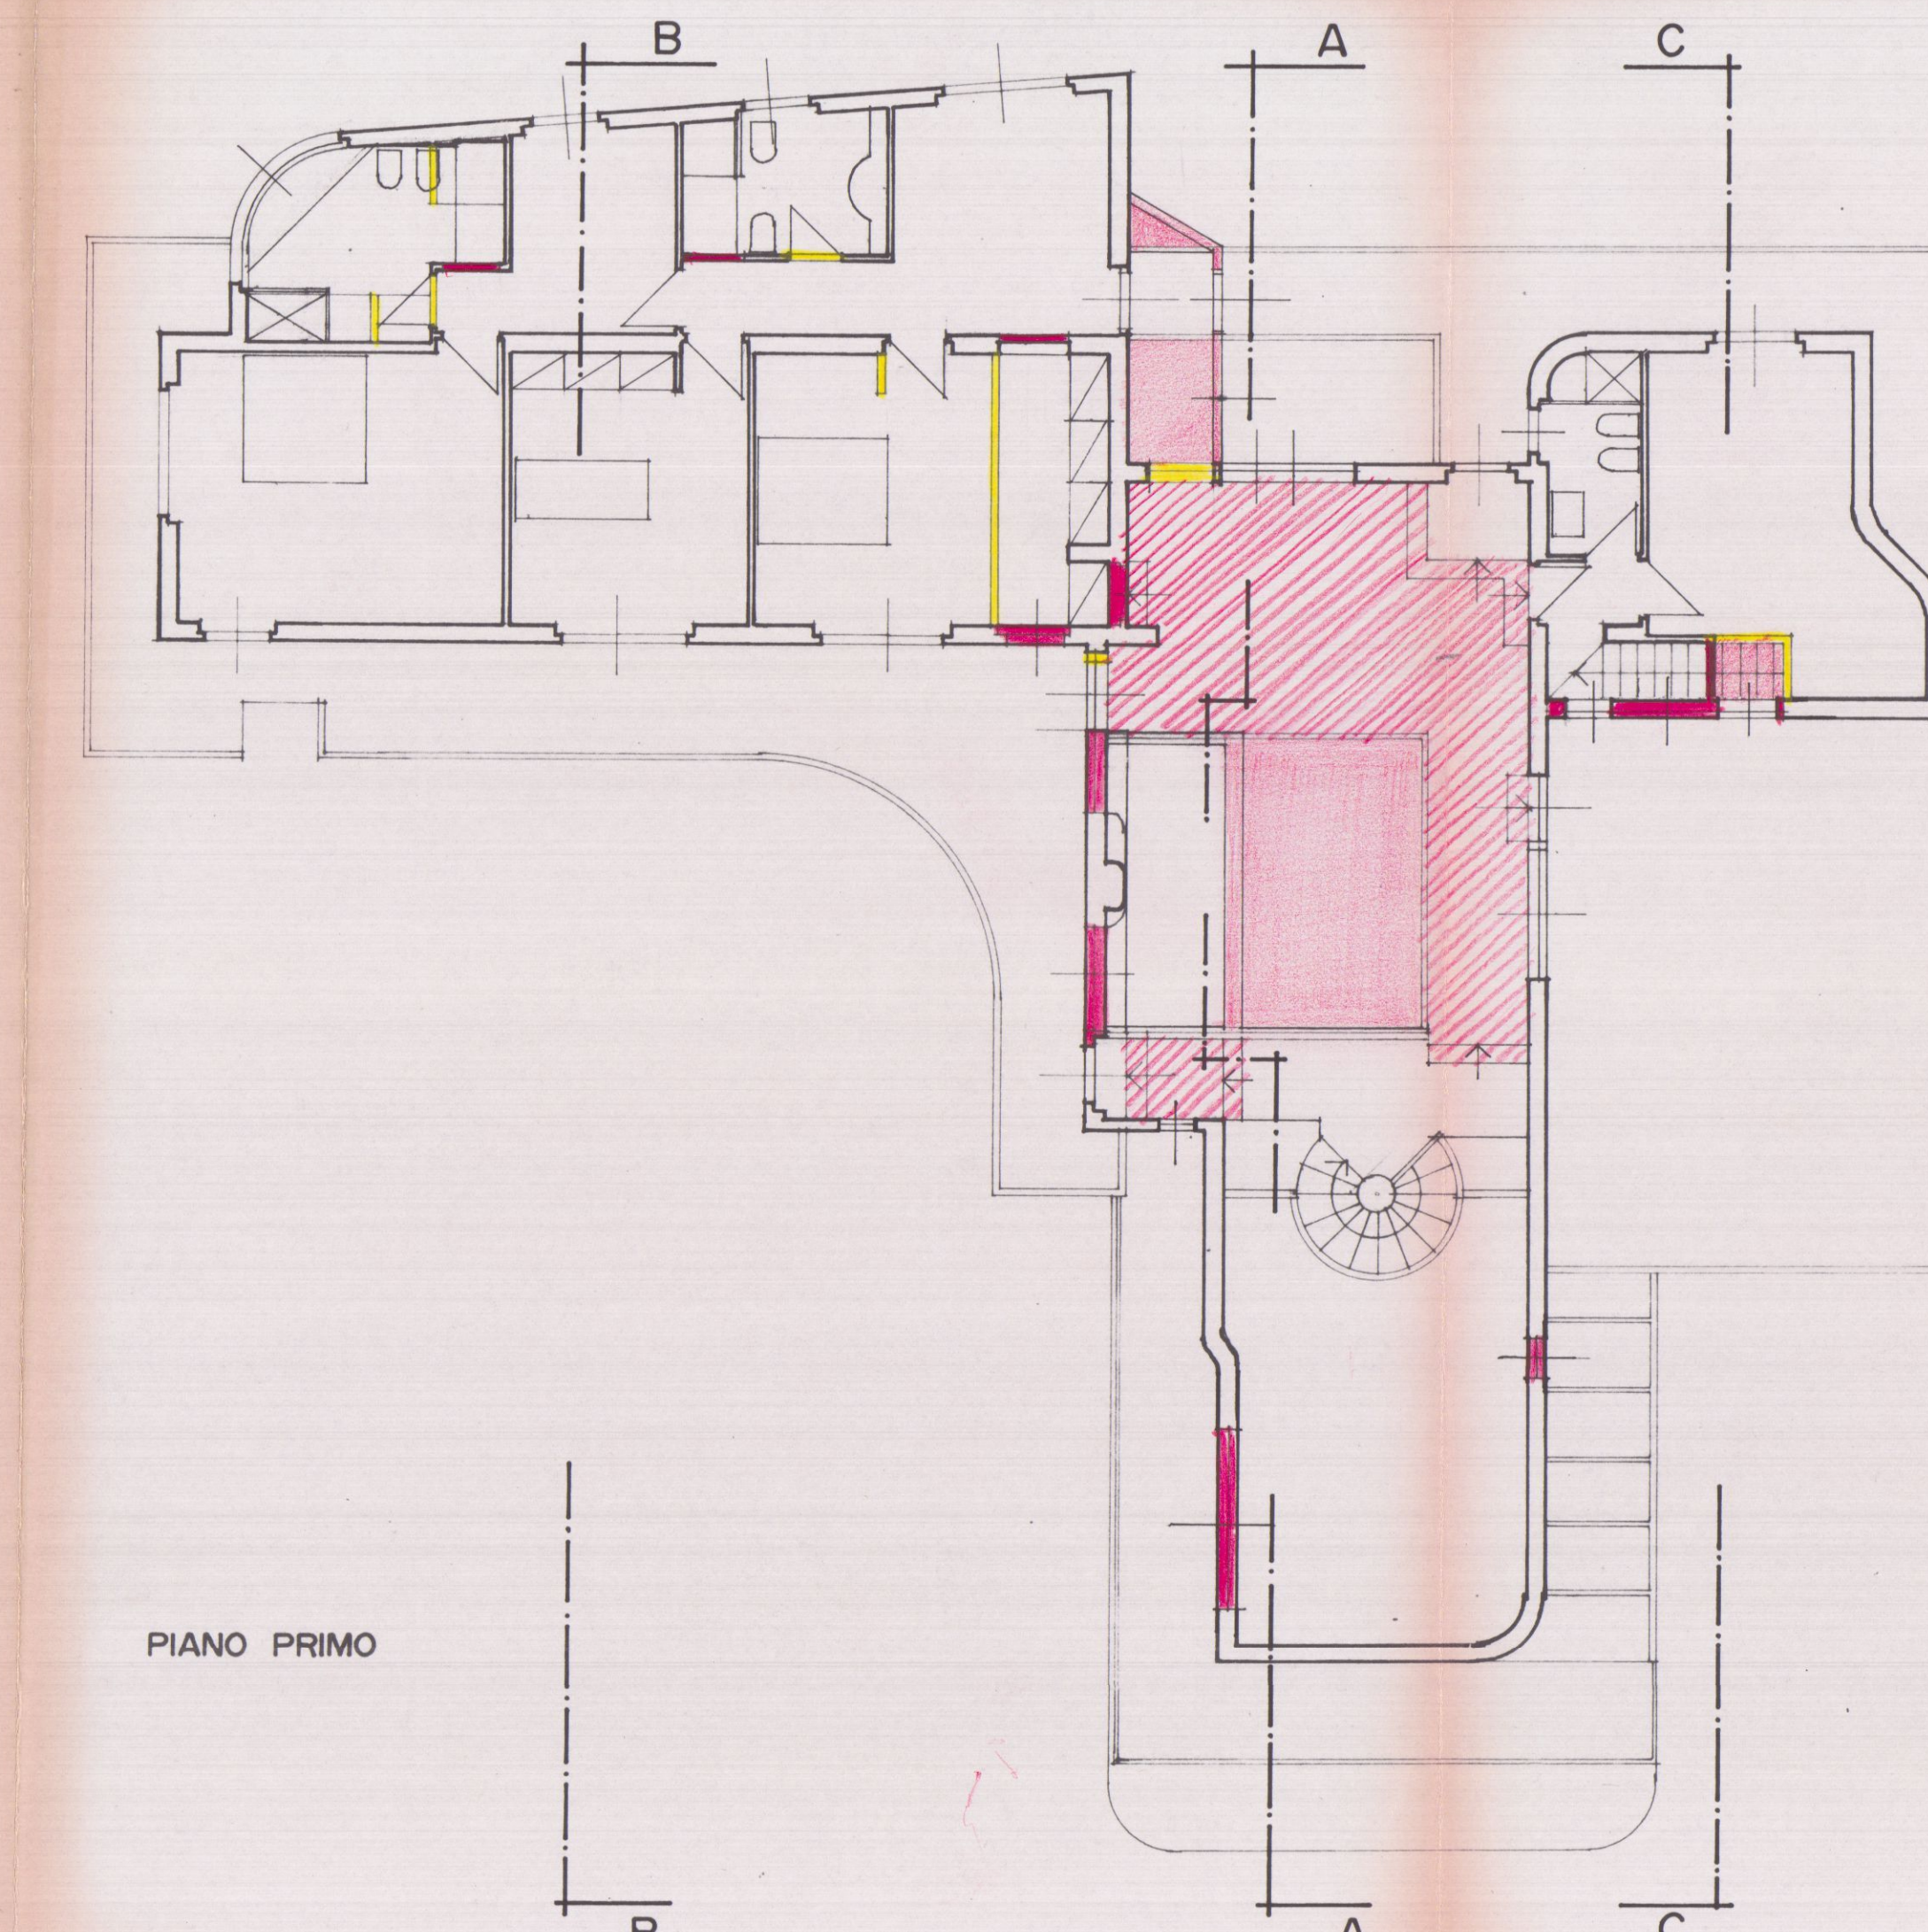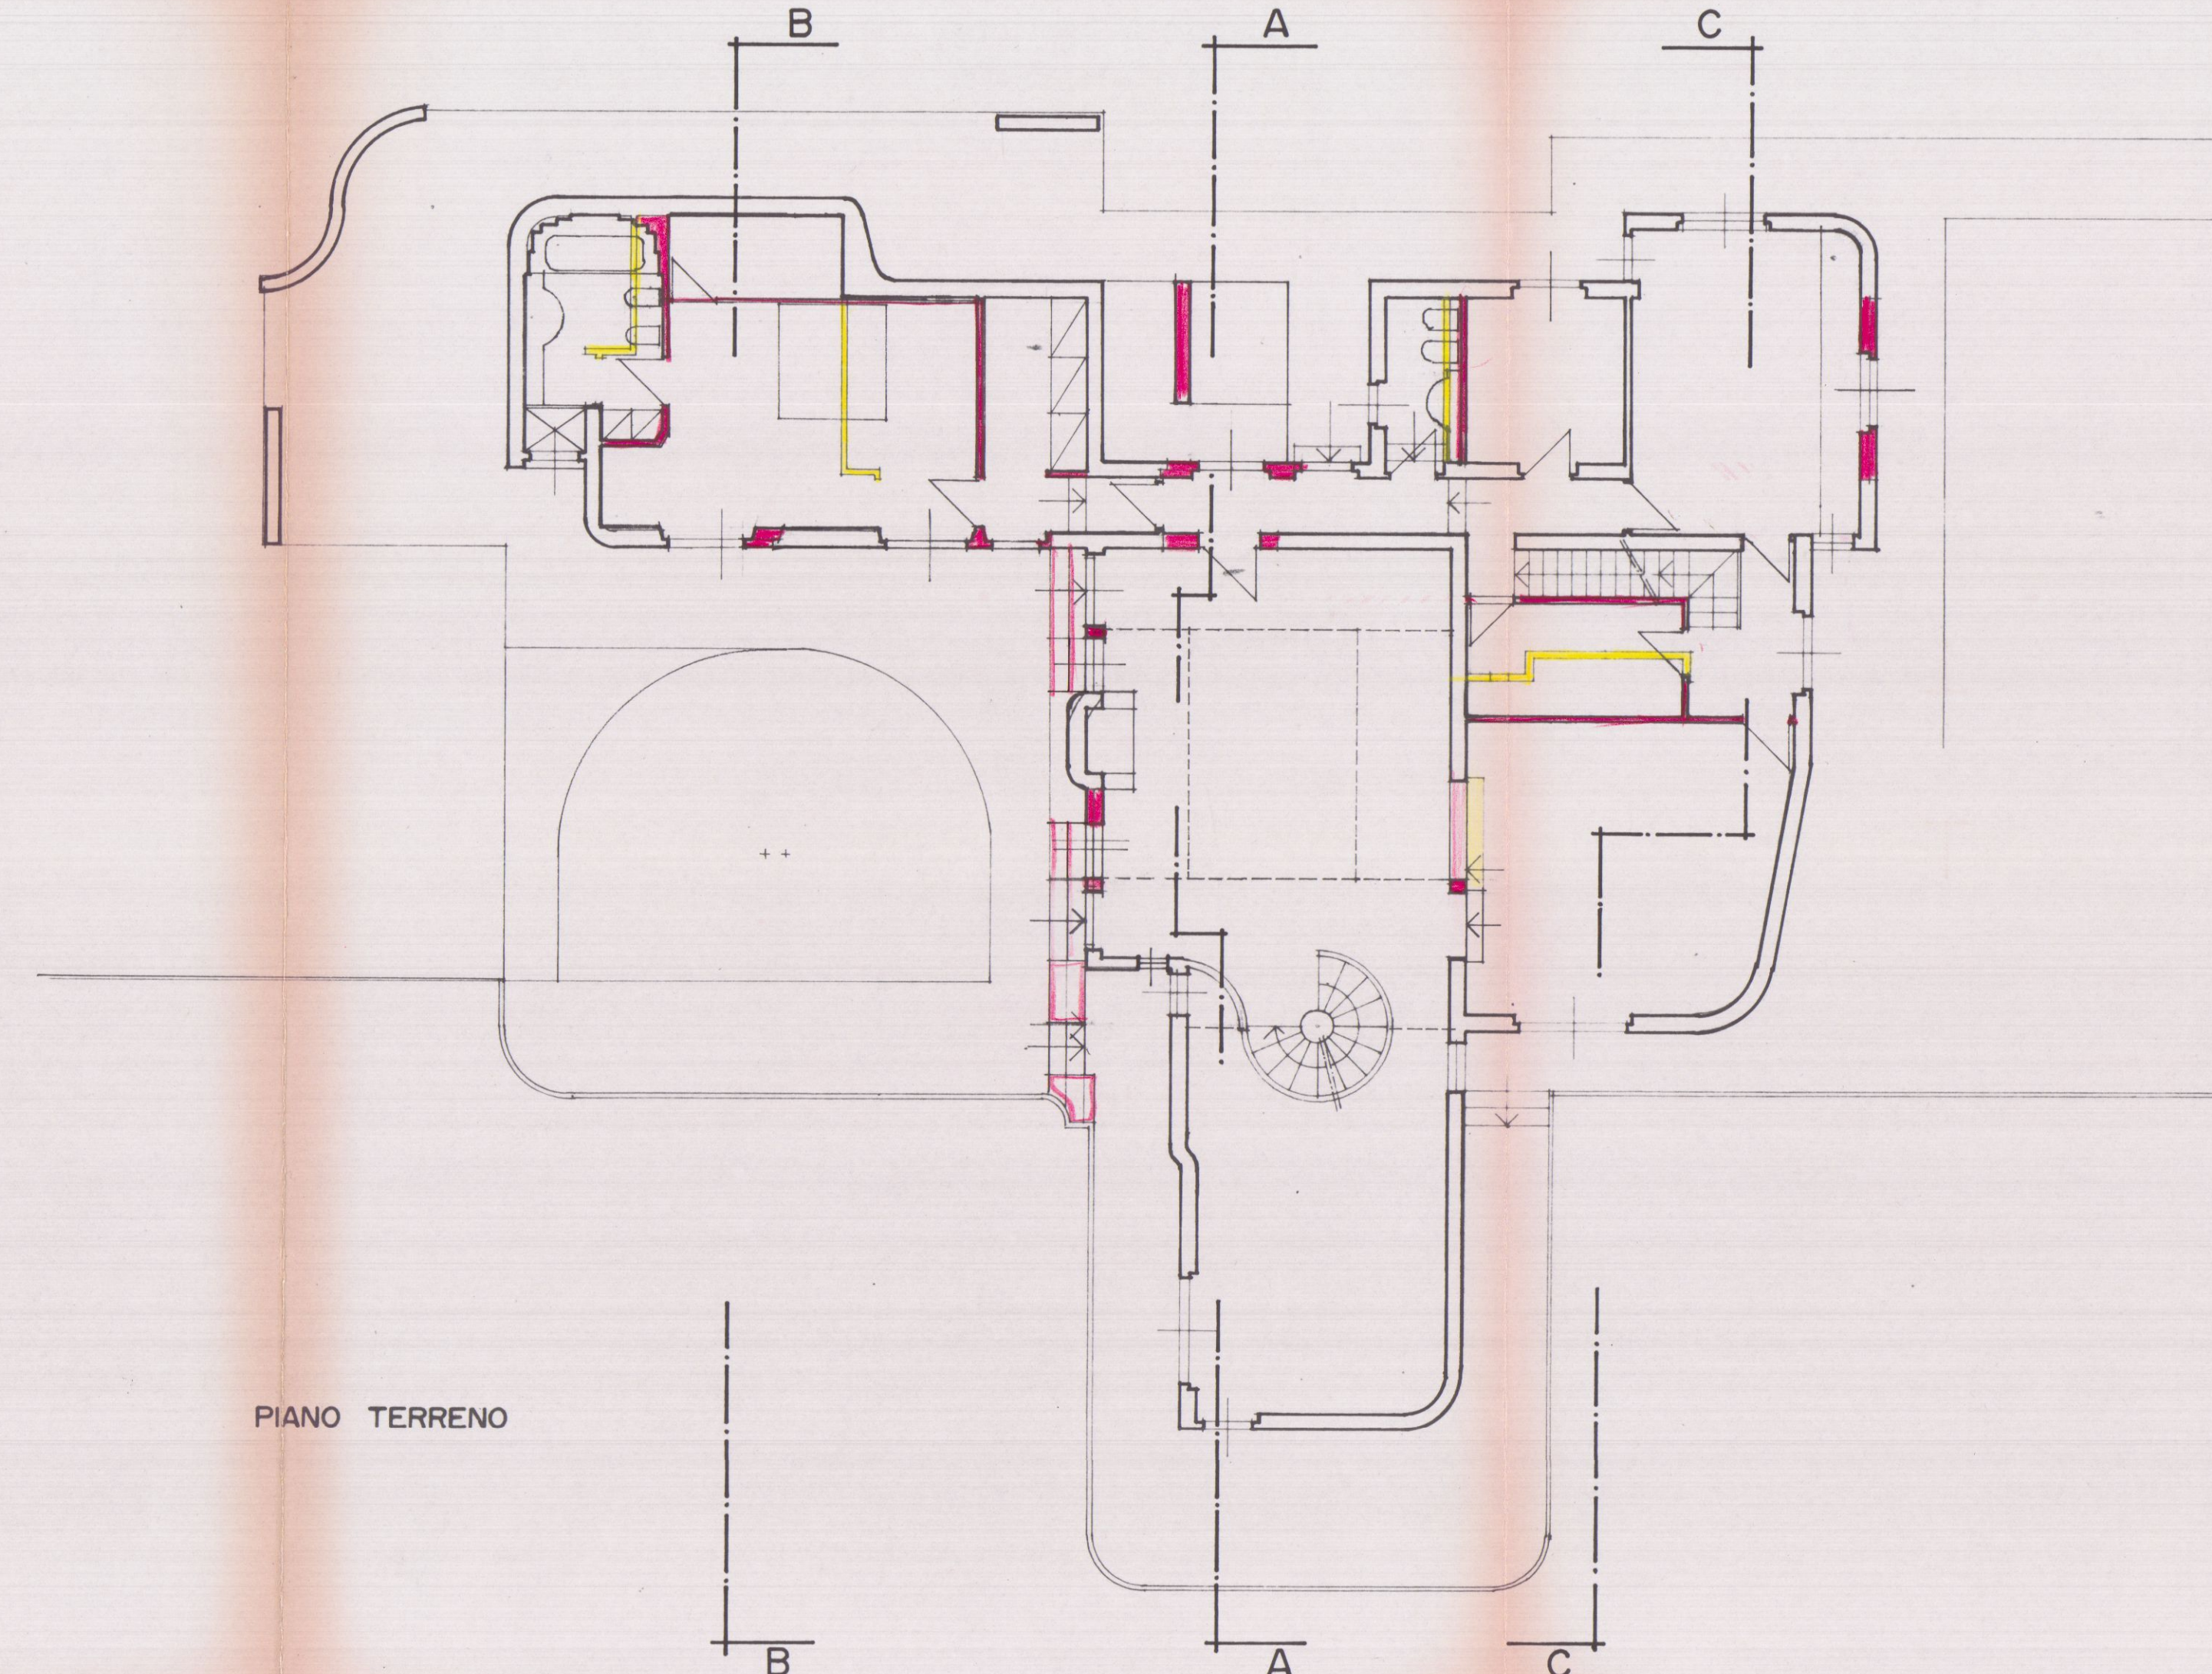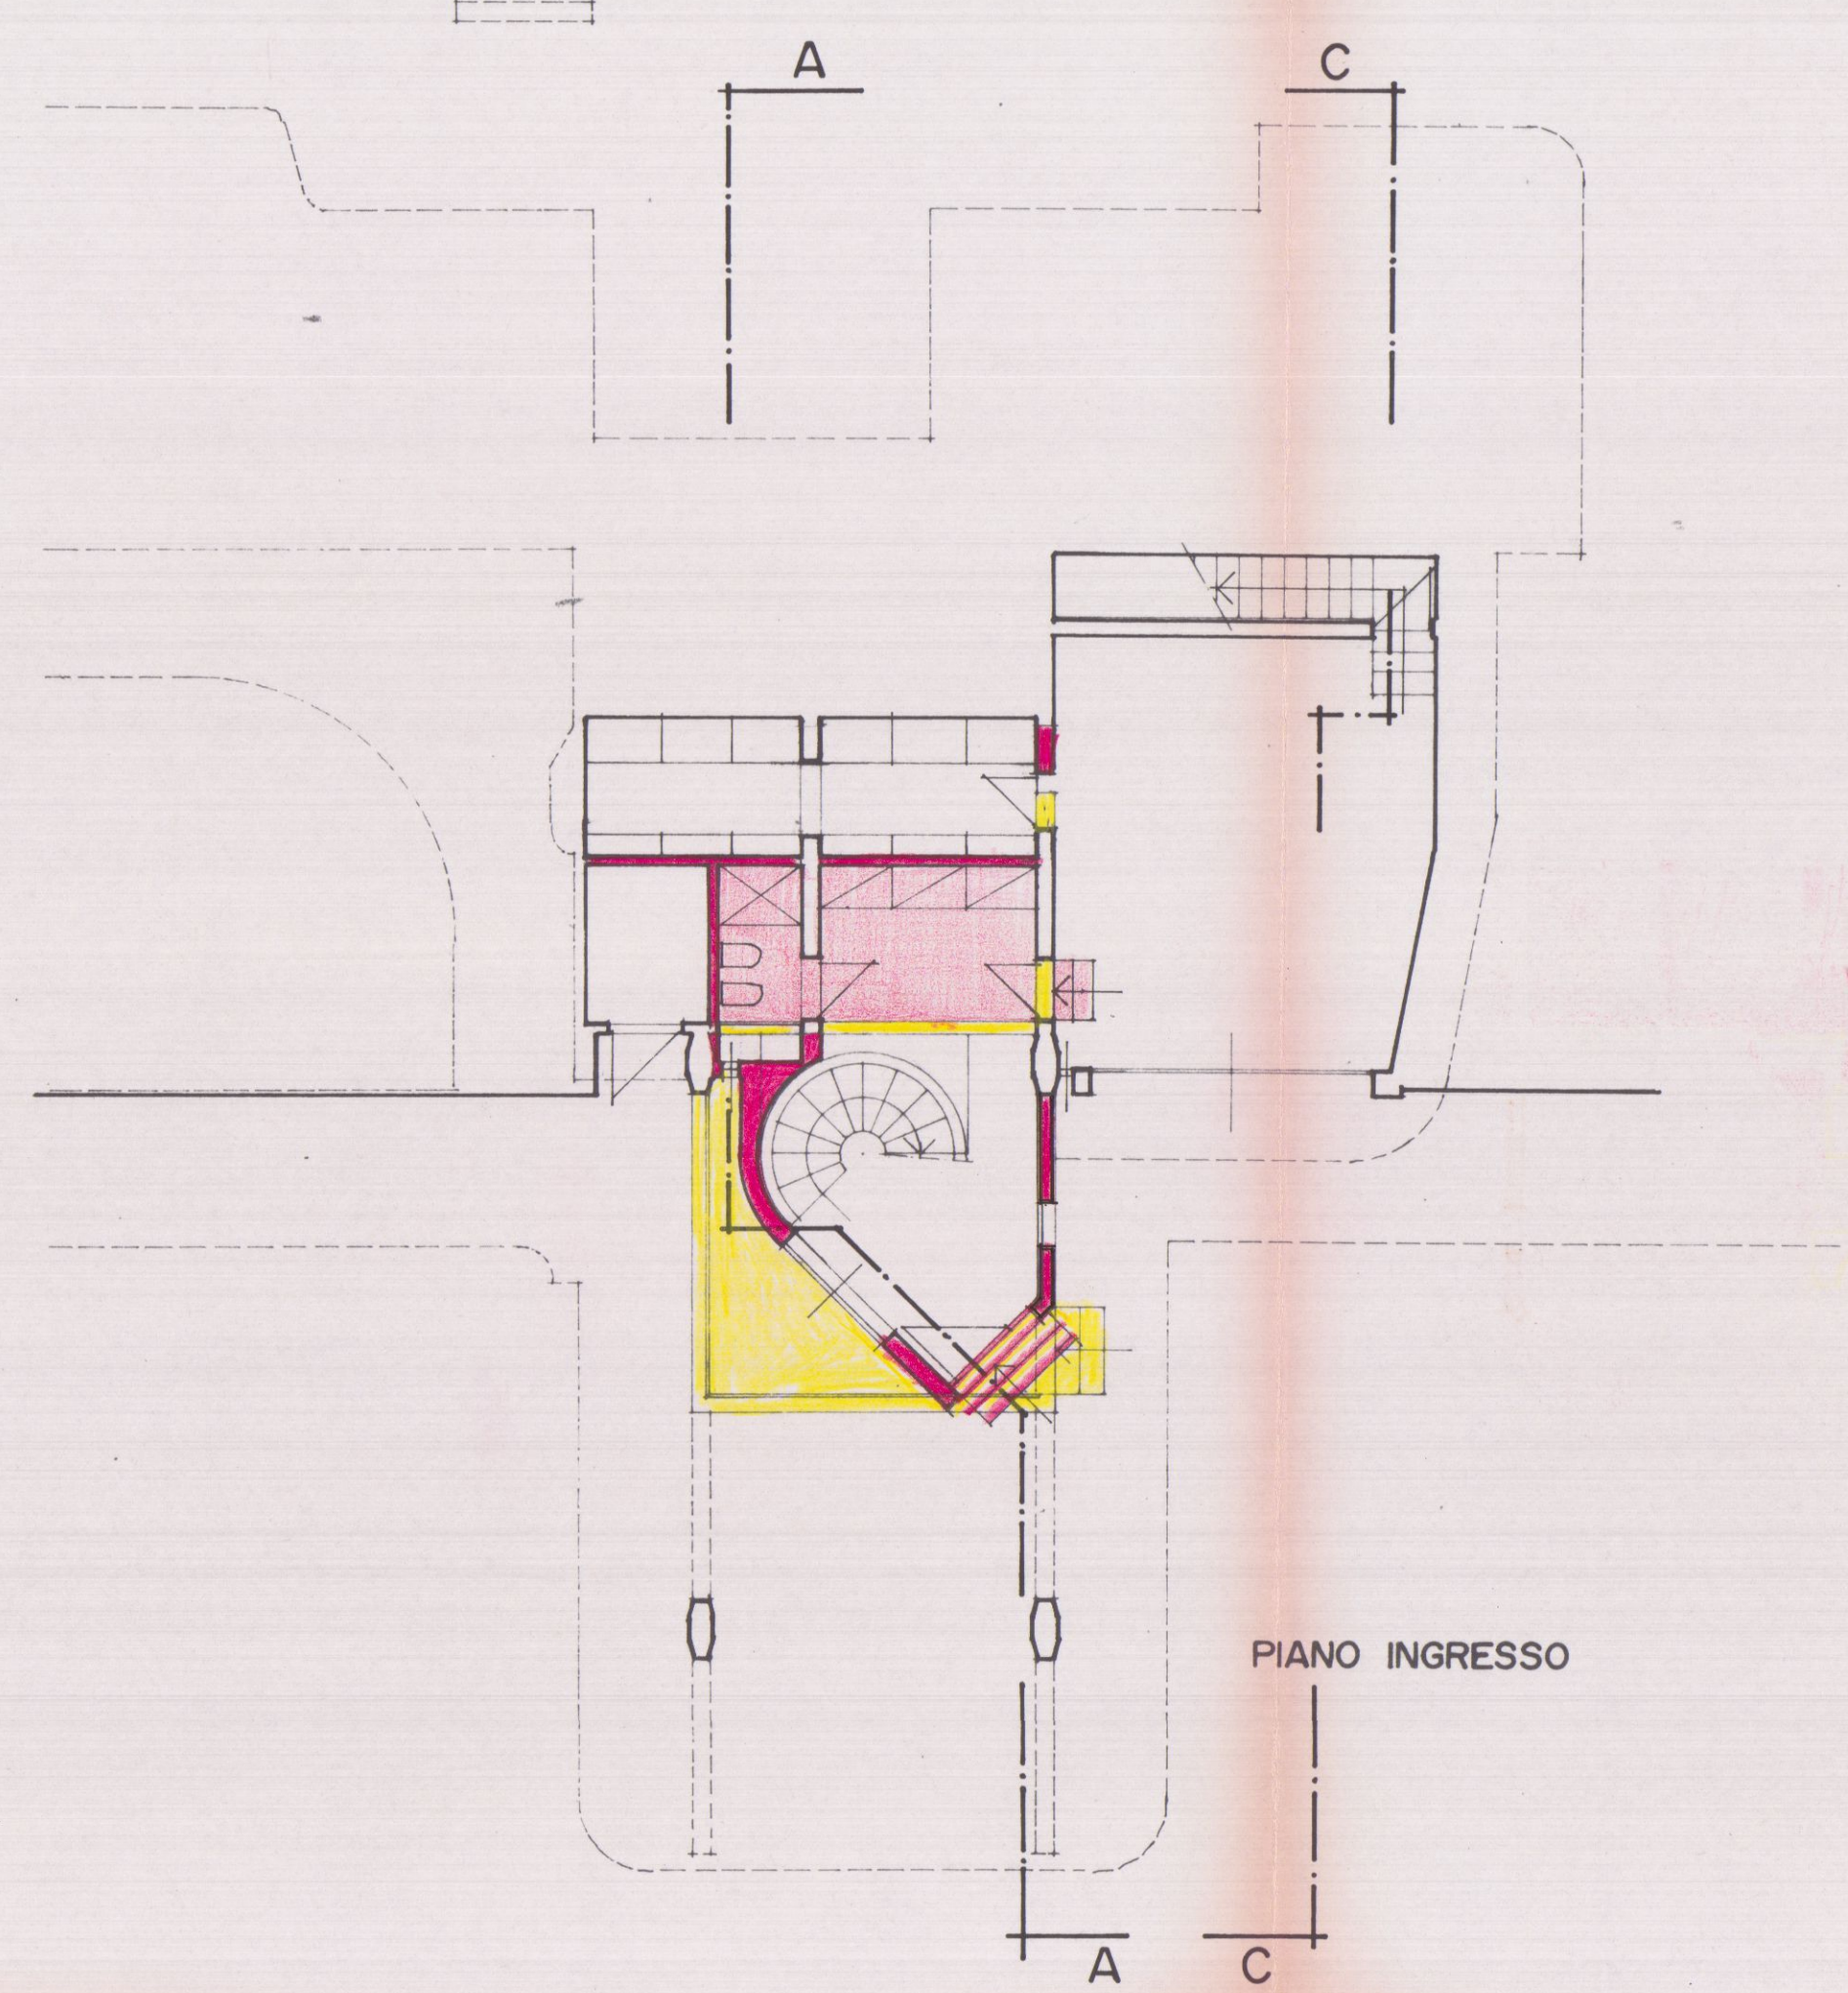

COMUNE DI CARRARA- VIA CARRONA,
MODIFICHE ED ADEGUAMENTO IGIENICO-FUNZIONALE AD EDIFICIO
PER CIVILE ABITAZIONE







PROPRIETÀ: SIG.RA GIUSEPPINA PINELLI
PROGETTO: ARCH. GIUSEPPE BERTOLINI

TAV. N°1
SCALA 1:100
PIANTE E PLANIMETRIE

STATO ATTUALE: RILIEVO

APPROVATO

COMUNE DI CARRARA
SETT. URBANISTICA
Approvato dal Sindaco alle condizioni
Indicate nella Concessione Edilizia
n° D.C. del 10.12.64.
elabo grafico di cui alla Comm. Edilizia
n° del 12.12.64. Tav. N°1/13
L. Istruttore Tecnico
Pezze Geom. H. G. G.
Il Dirigente 1° Dip. C.
V. M. A. G. Studio

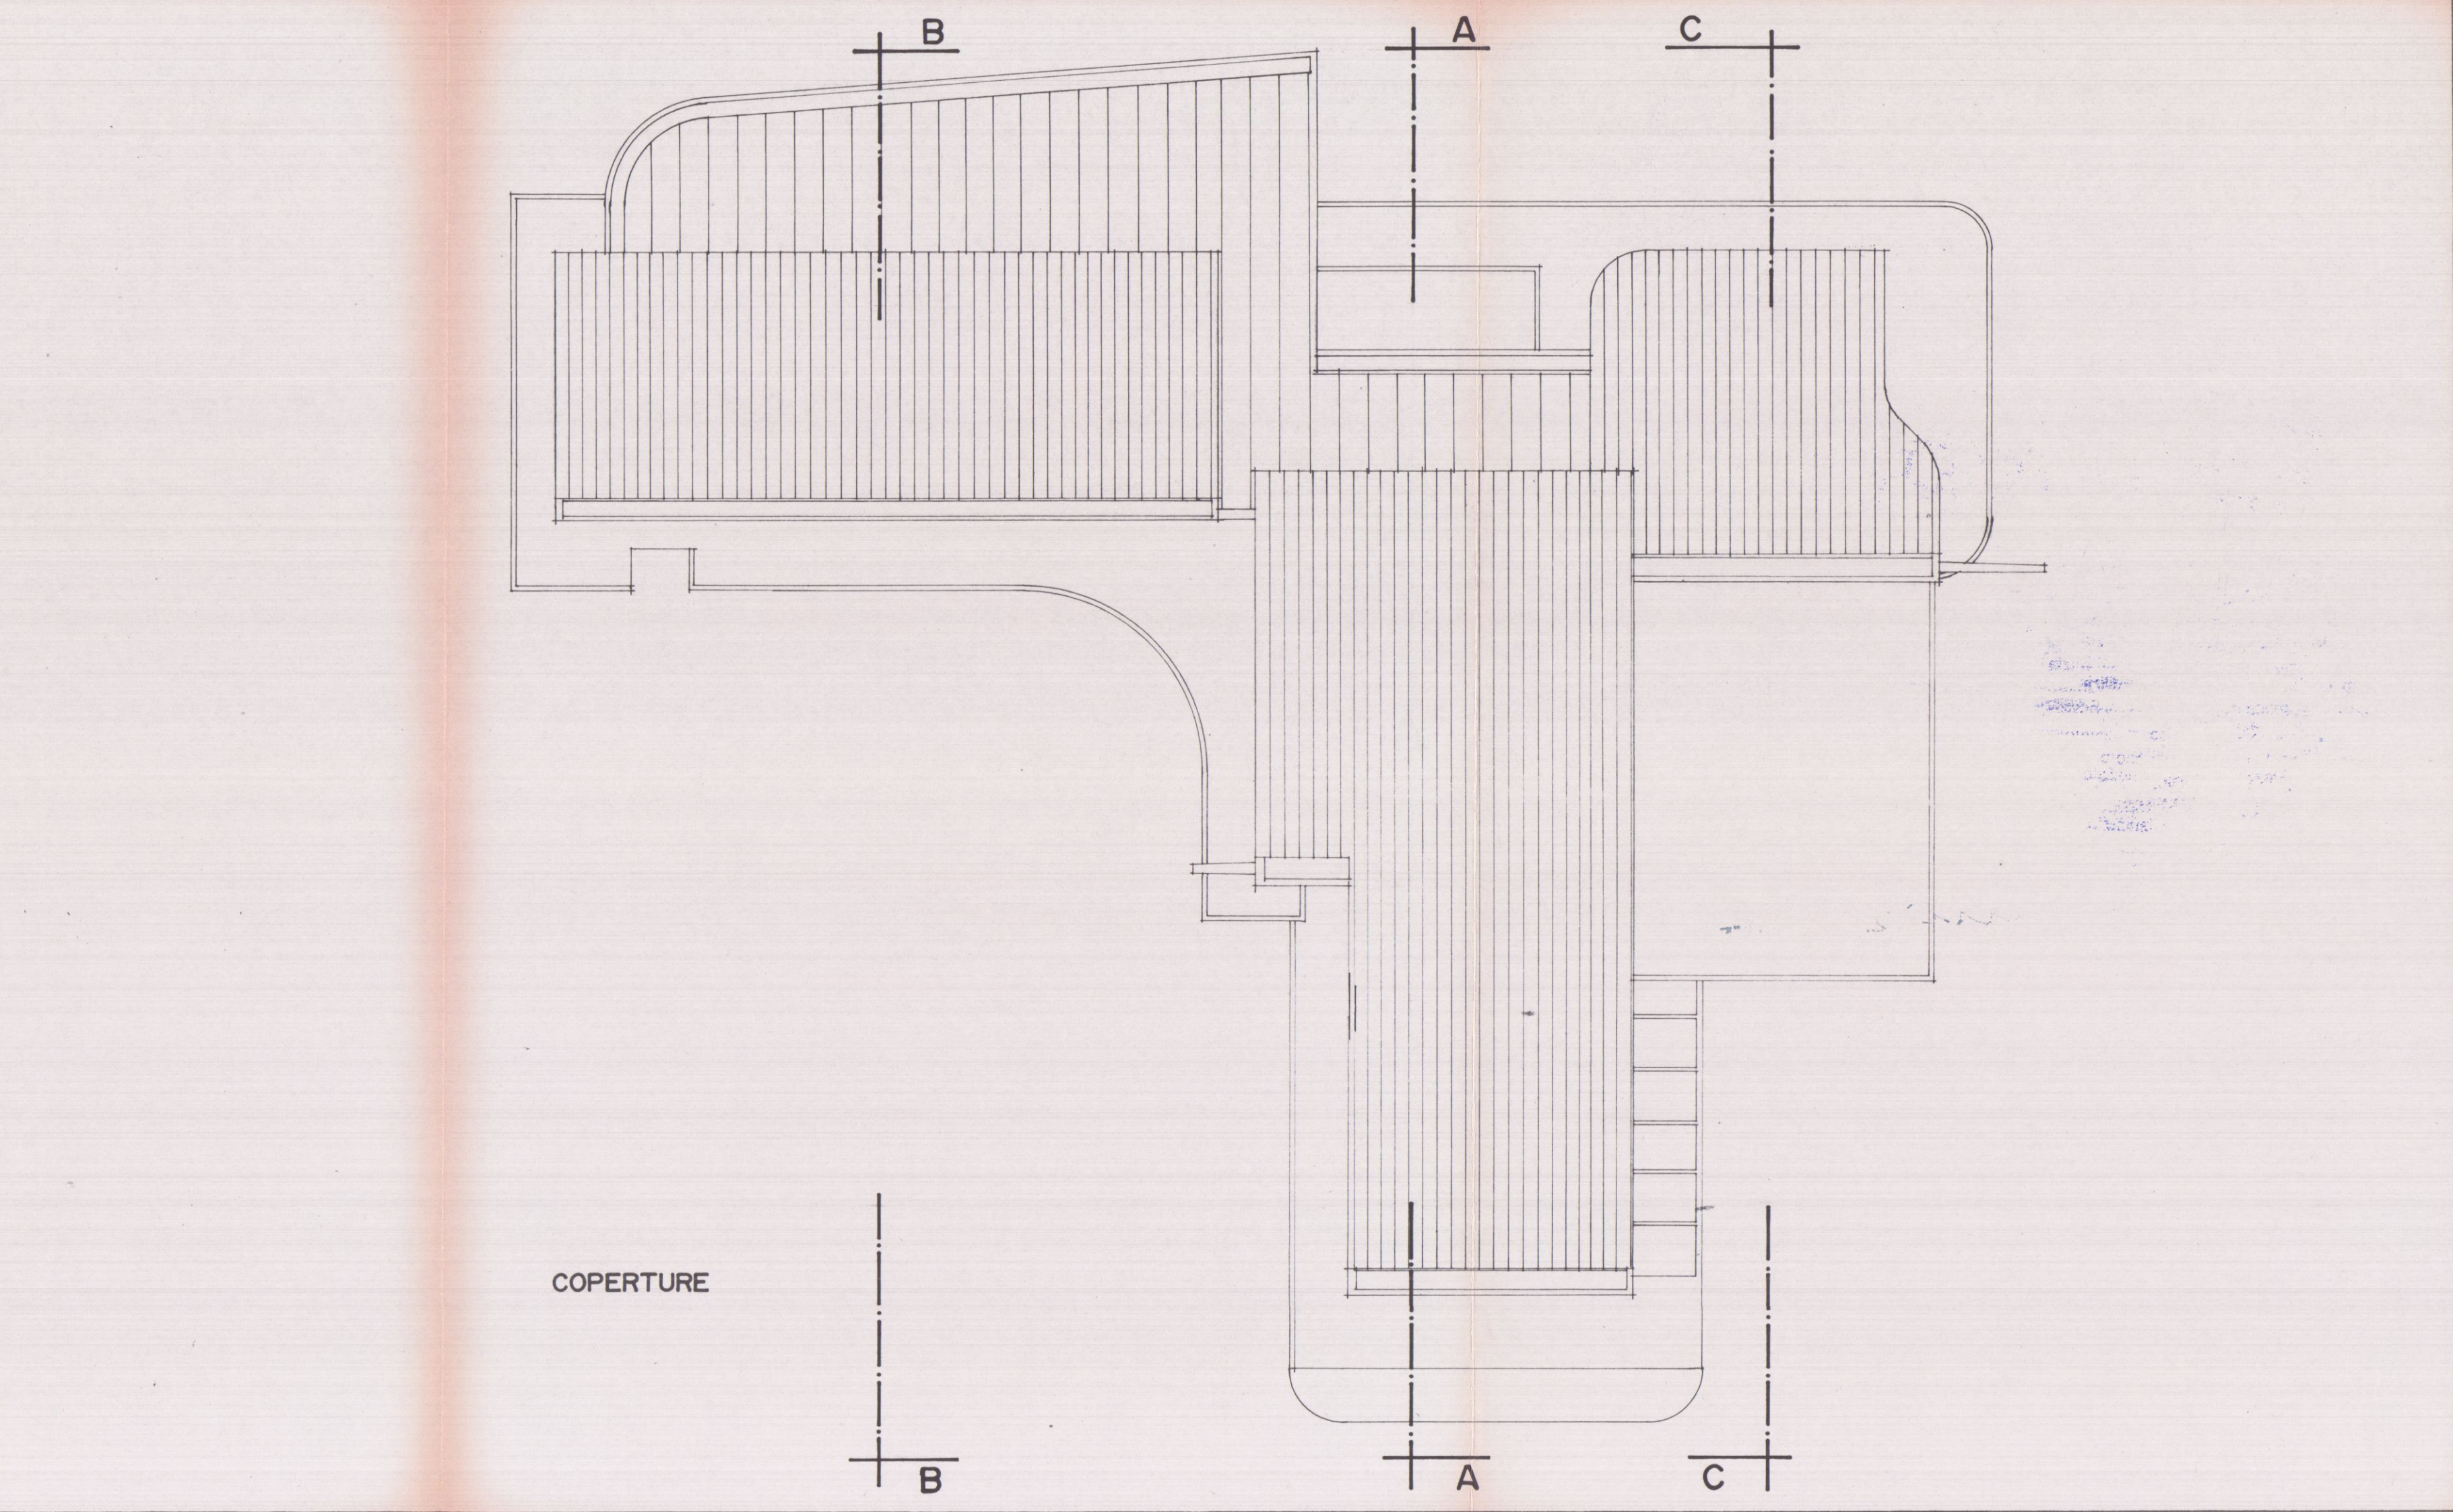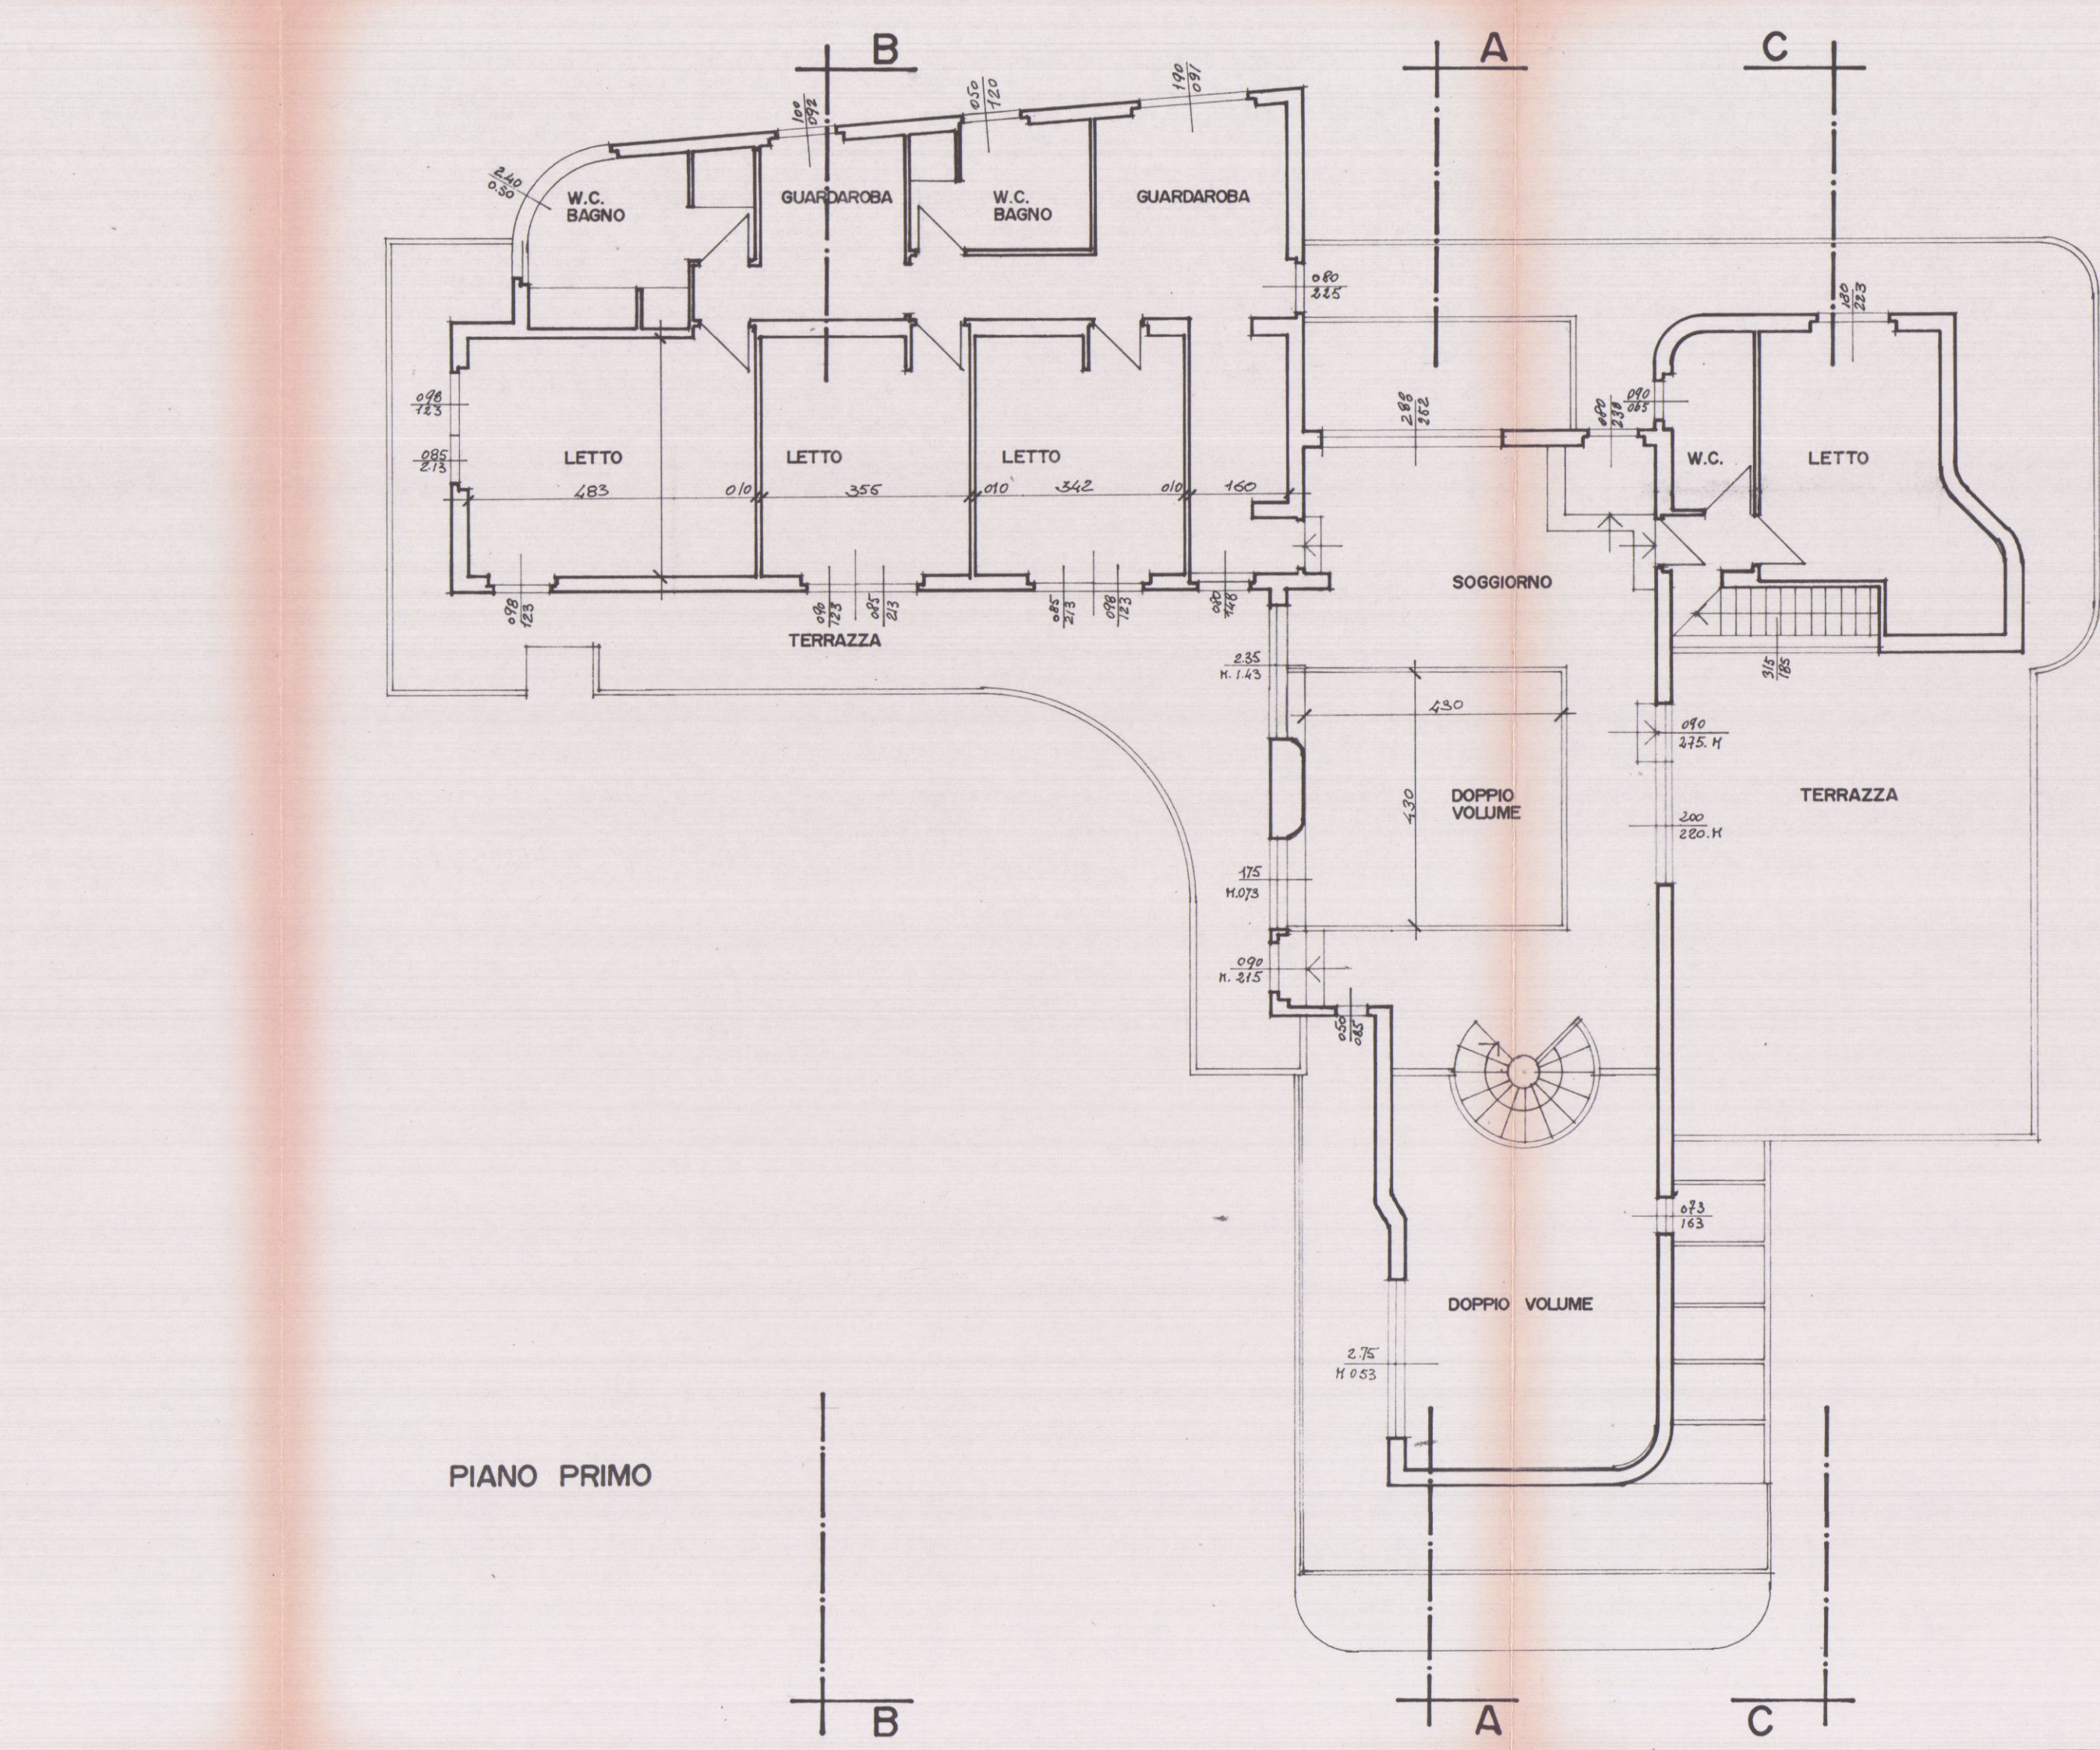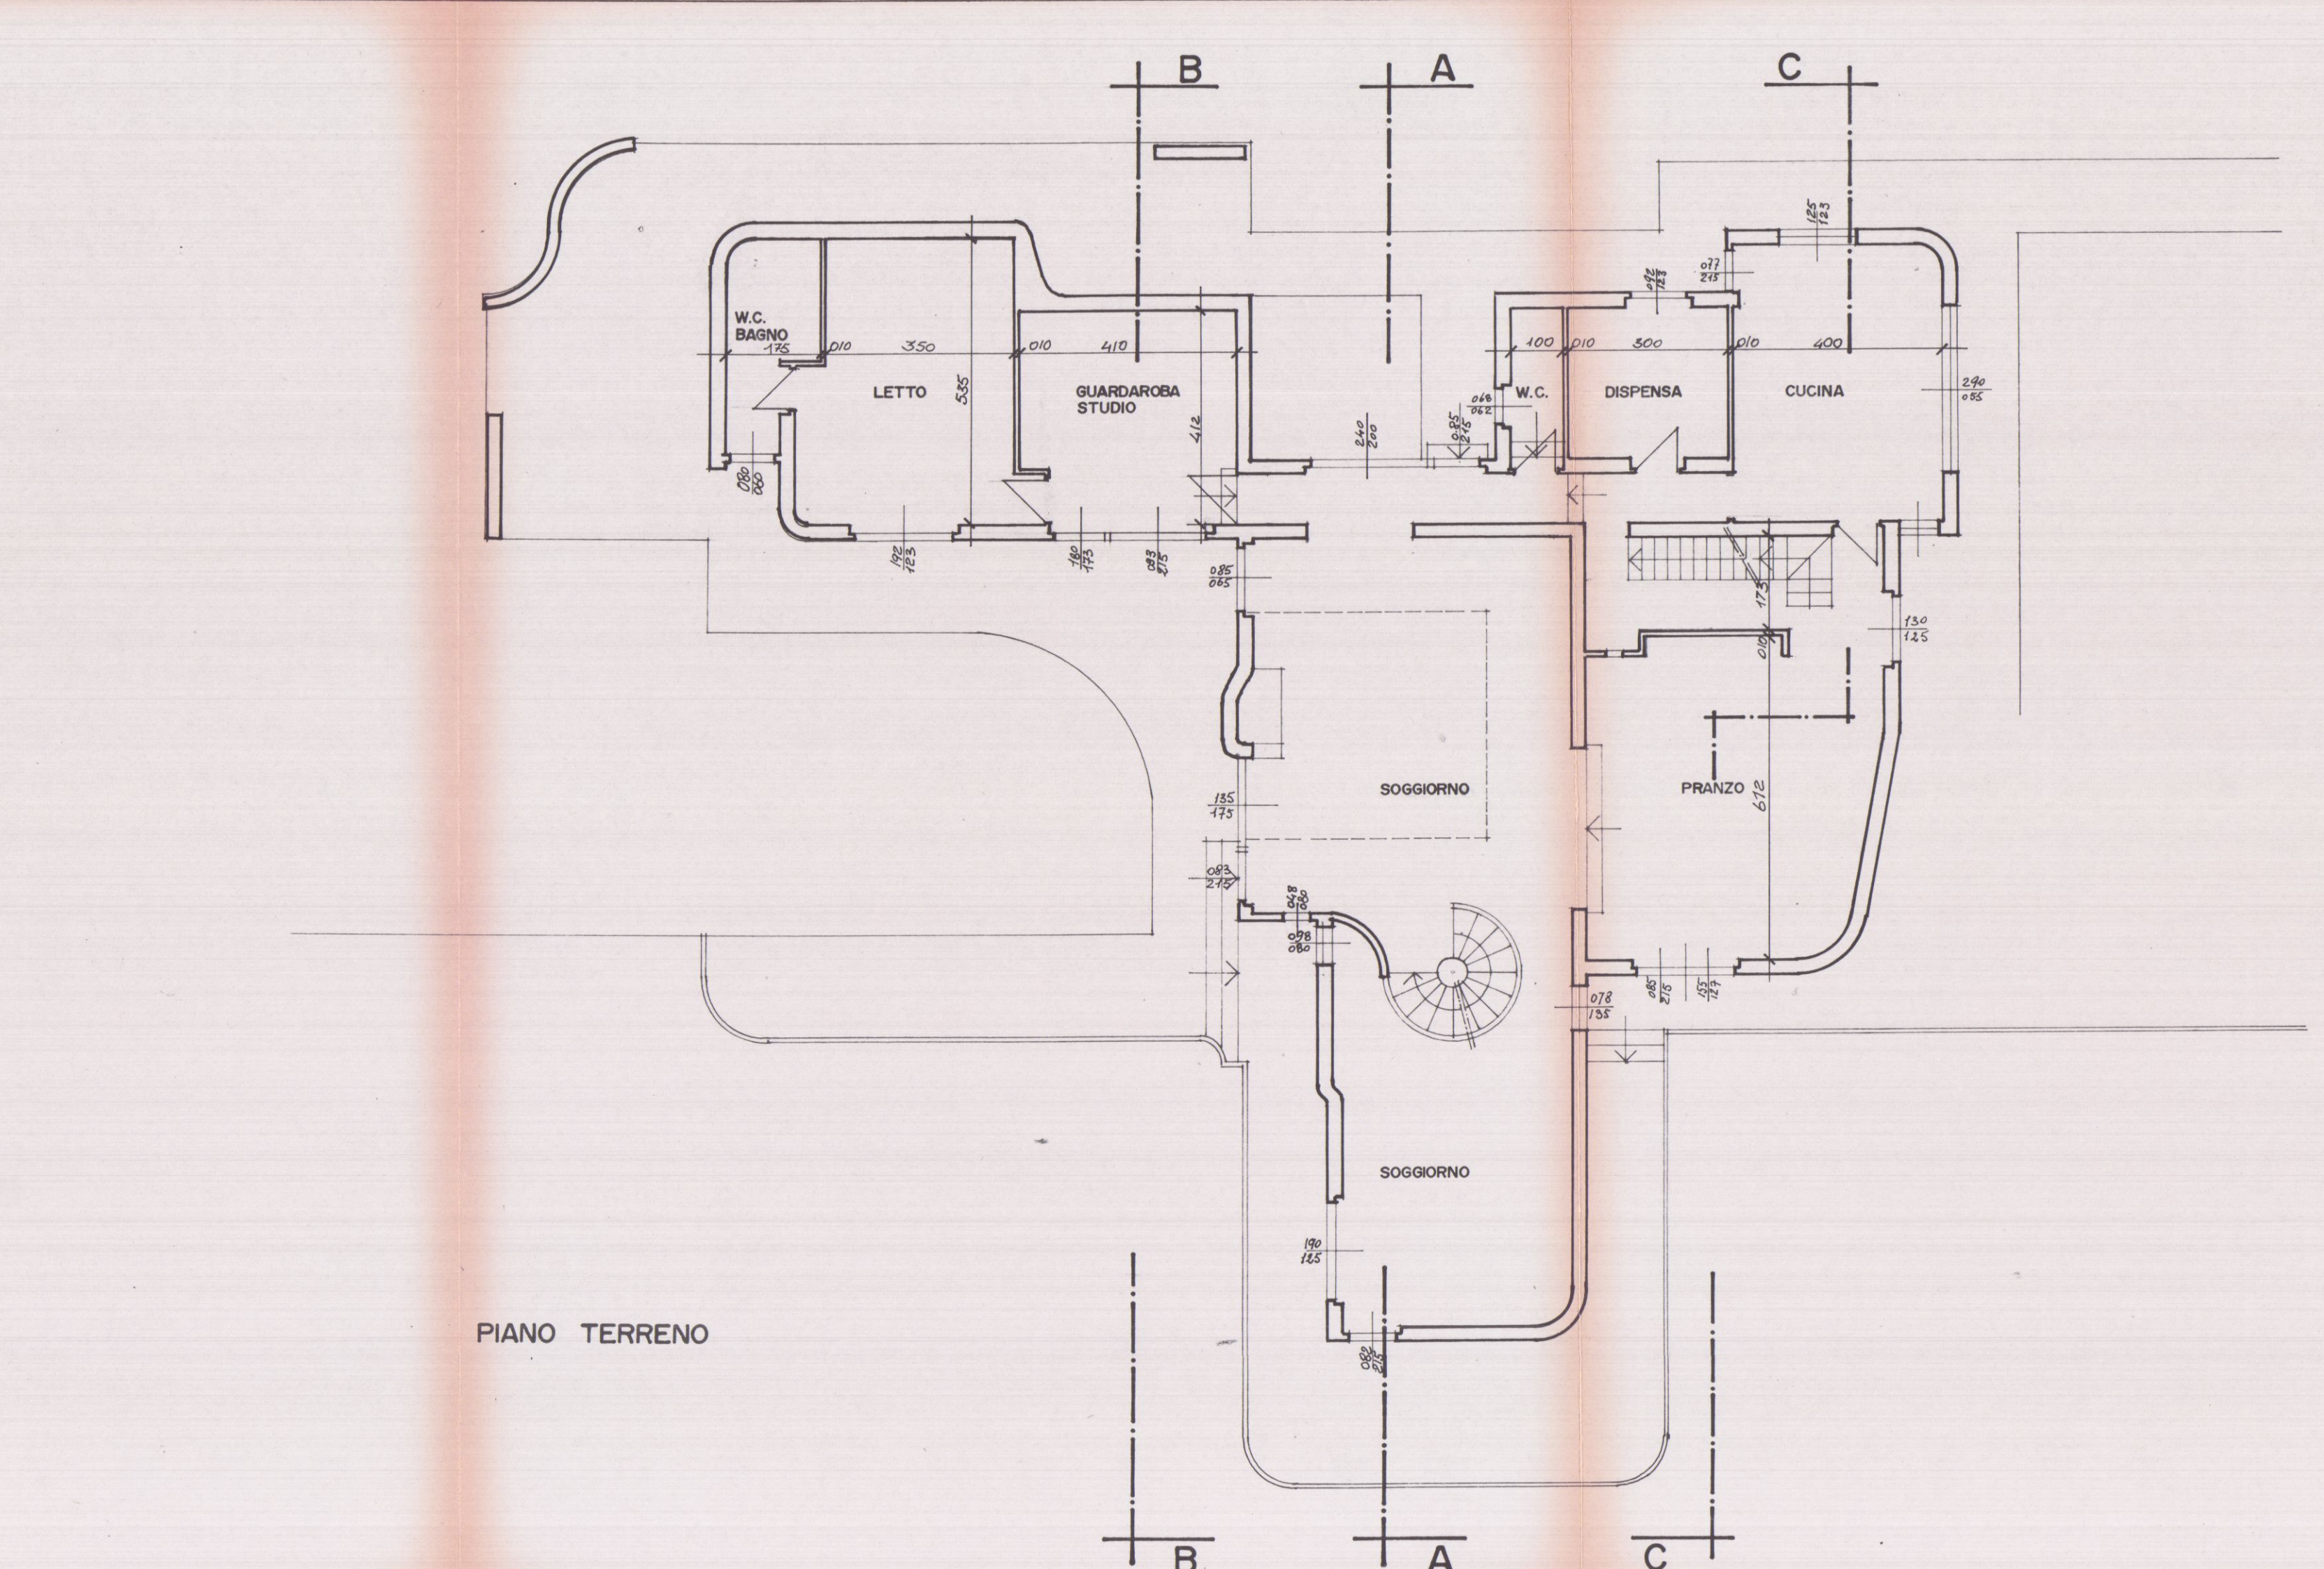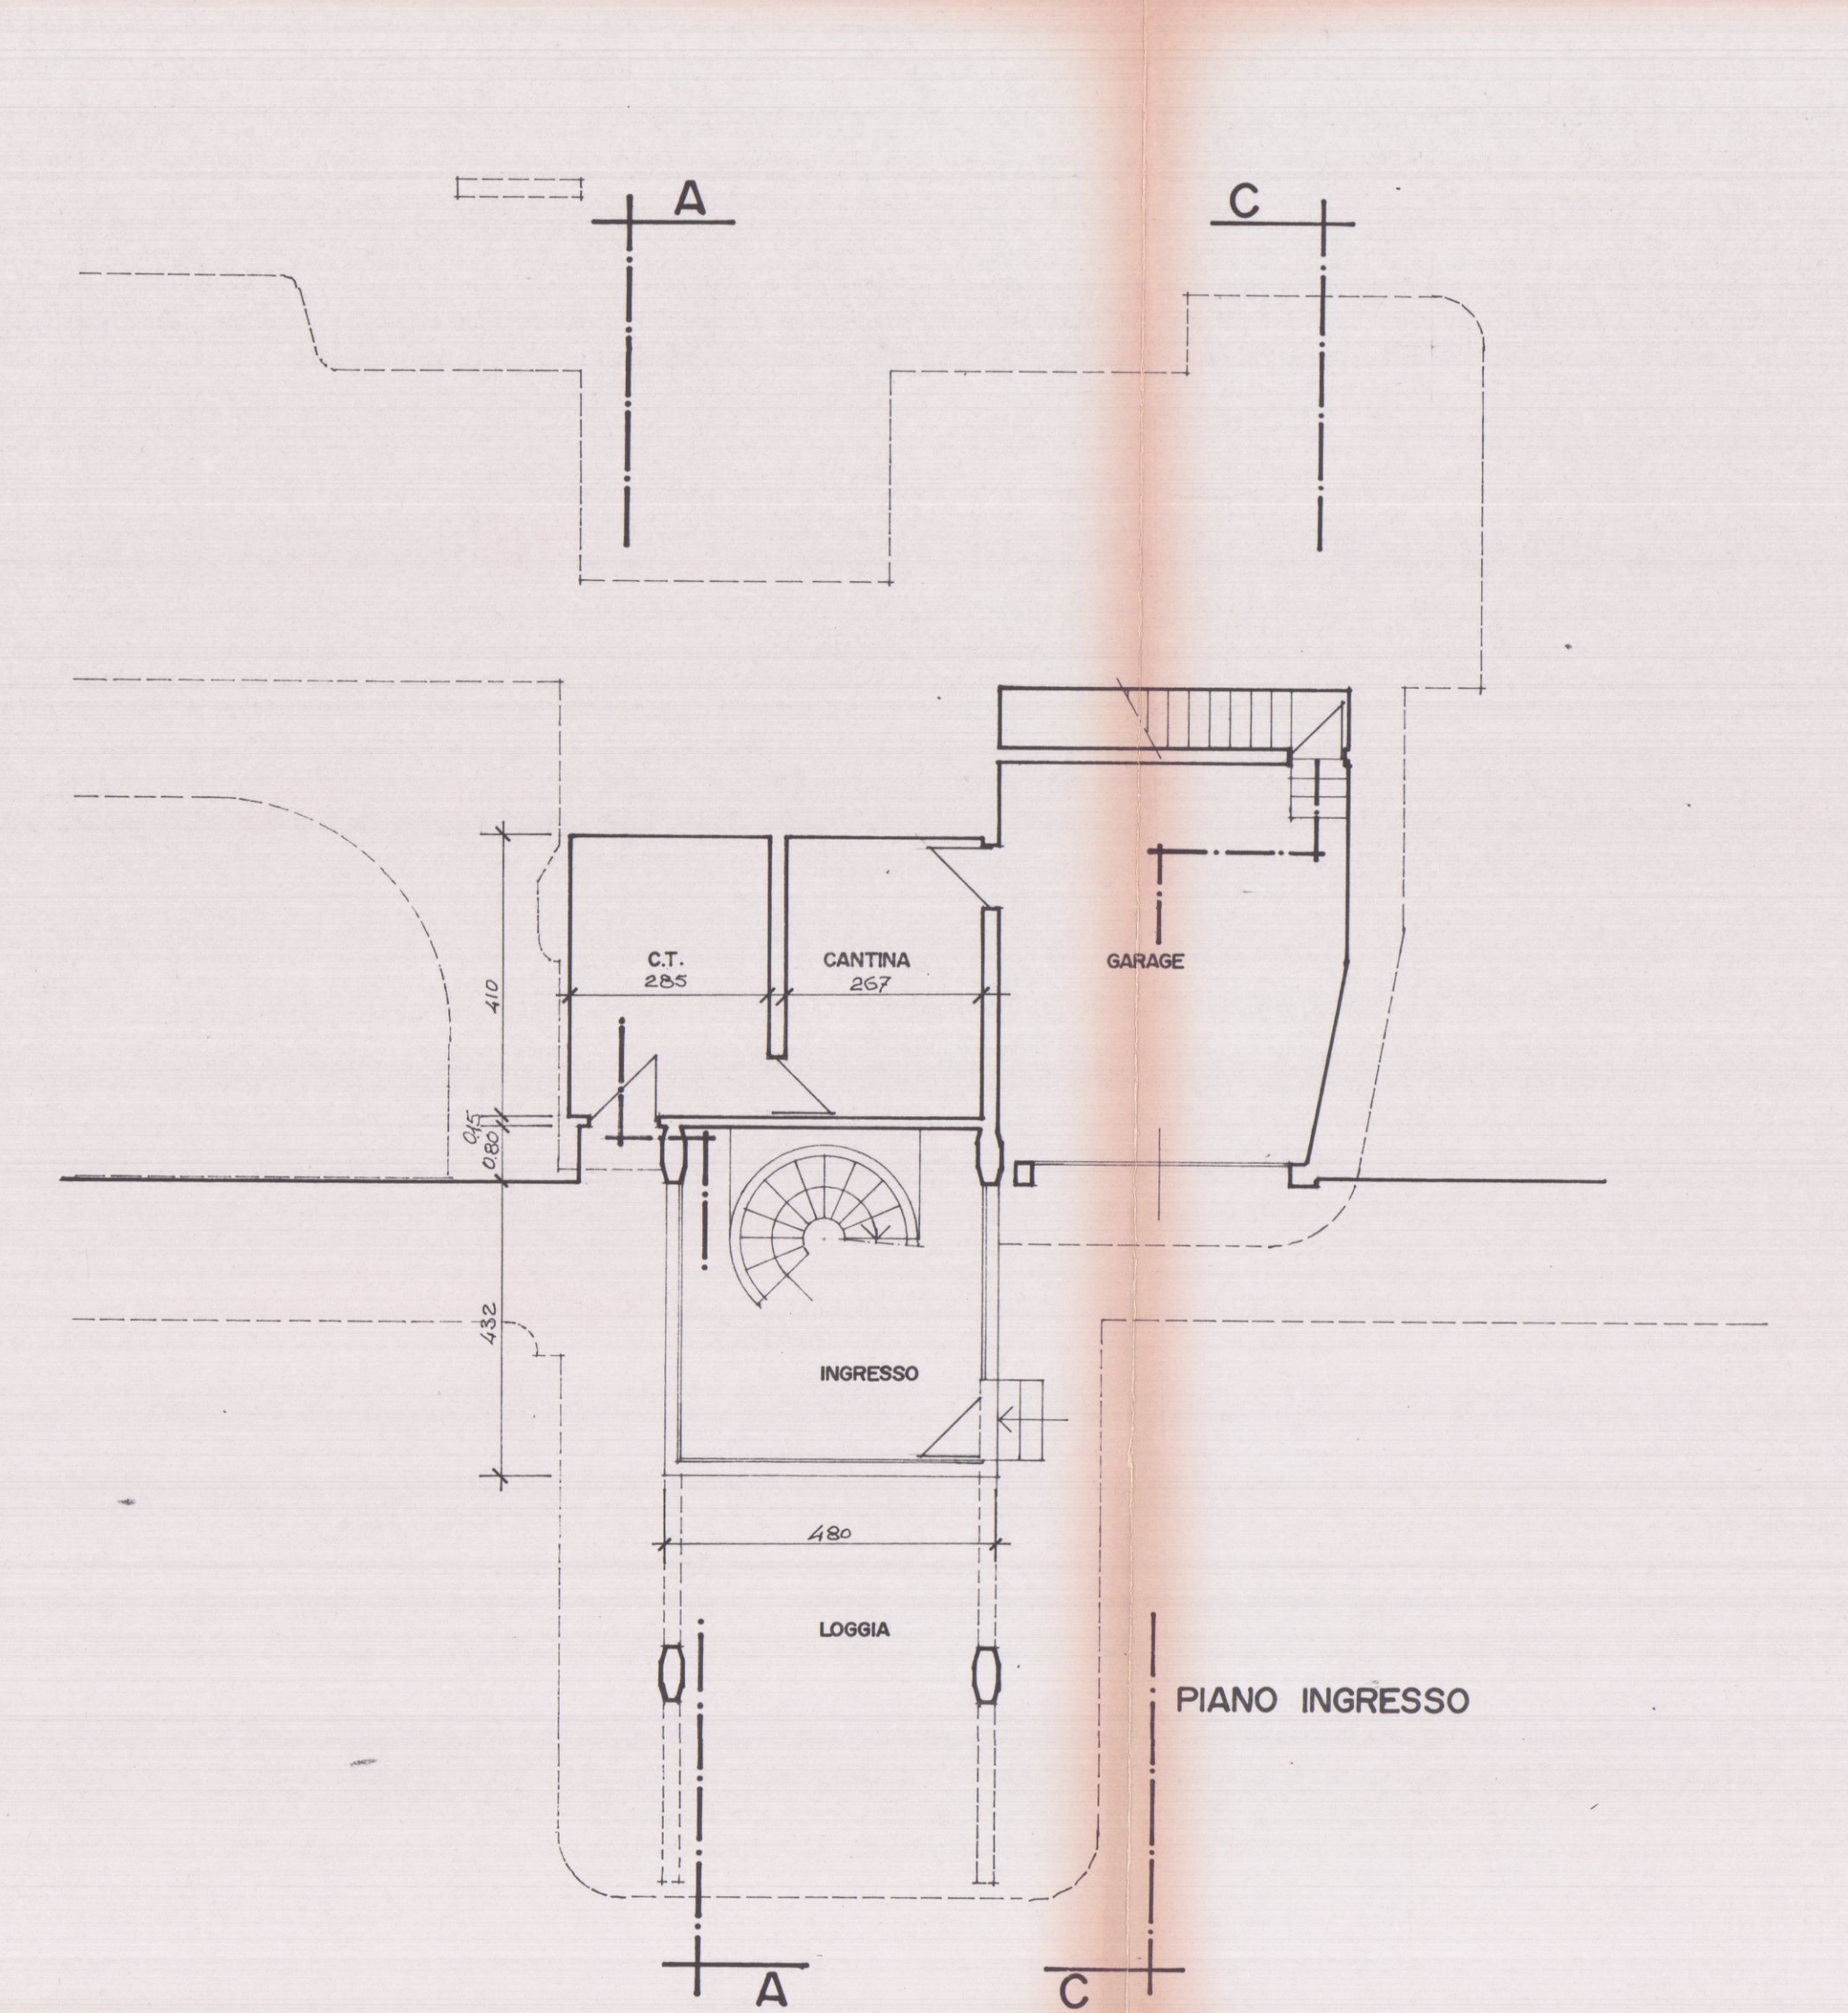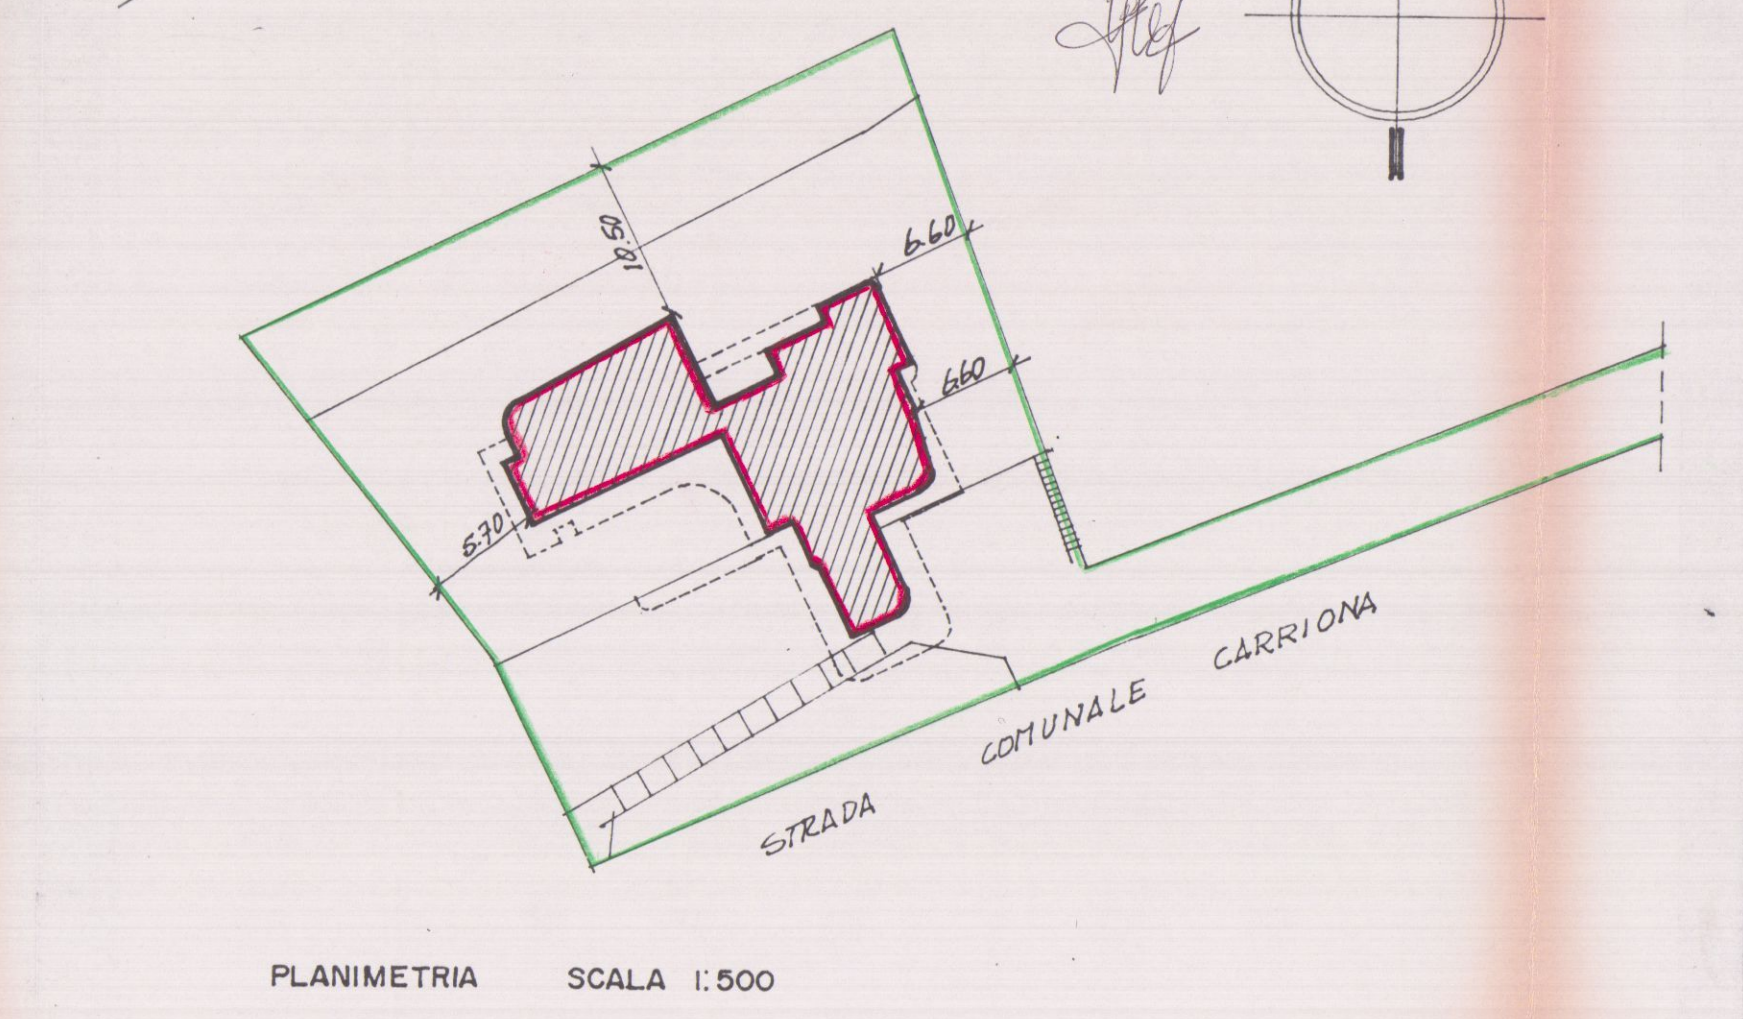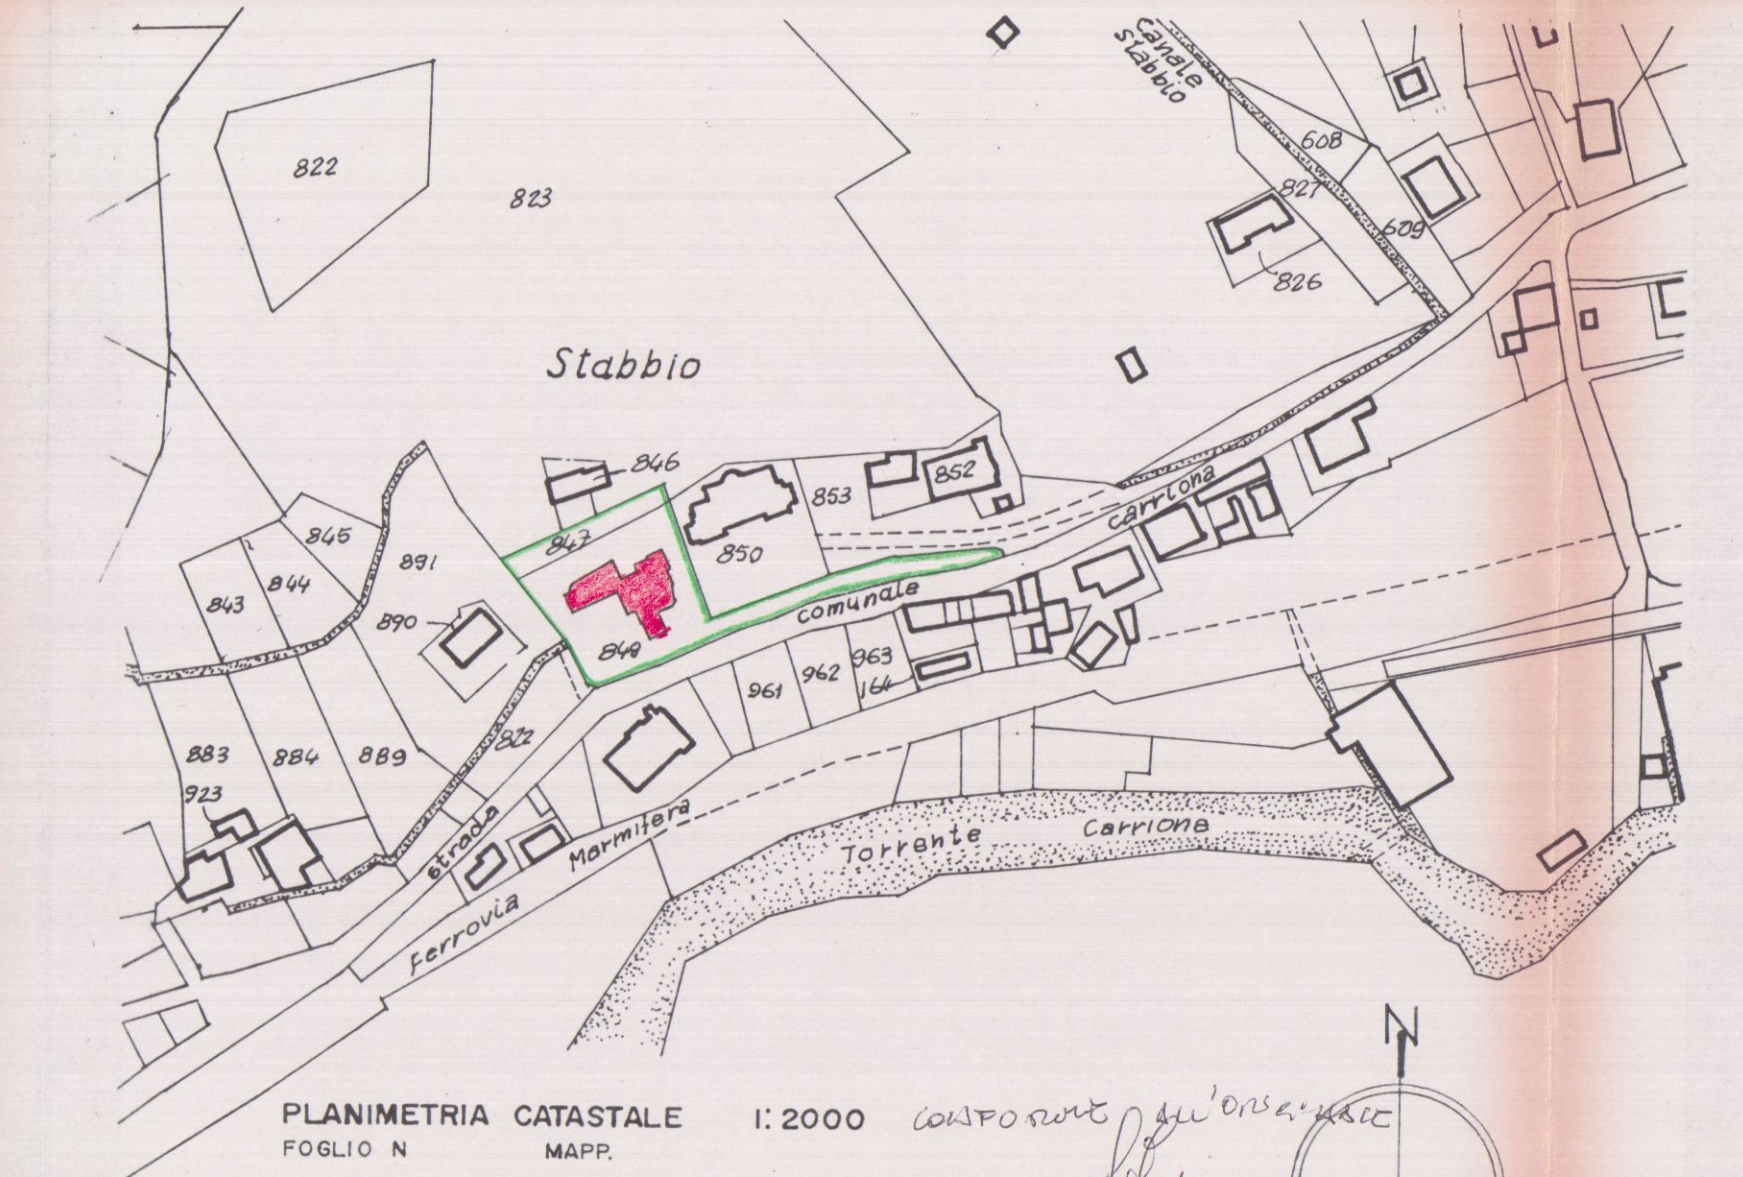

COMUNE DI CARRARA - VIA CARRIONA,
MODIFICHE ED ADEGUAMENTO IGIENICO-FUNZIONALE AD EDIFICIO
PER CIVILE ABITAZIONE

PROPRIETA' : SIG.RA GIUSEPPINA PINELLI
PROGETTO : ARCH. GIUSEPPE BERTOLINI

TAV. N°2
SCALA 1:100 SEZIONI E PROSPETTI


STATO ATTUALE : RILEVO

APPROVATO


COMUNE DI CARRARA
SETT. URBANISTICA

Approvato dal Sindaco alle cc. rr. n. 10 del 10/10/1991
Indirizzo della Concessione, Estimazione
n. 10 del 10/10/1991
elab. grafico di cui alla C. 10 del 10/10/1991
n. 10 del 10/10/1991


L. Istruttore Tecnico
Pezze Geom. 10/10/1991
V. 10/10/1991

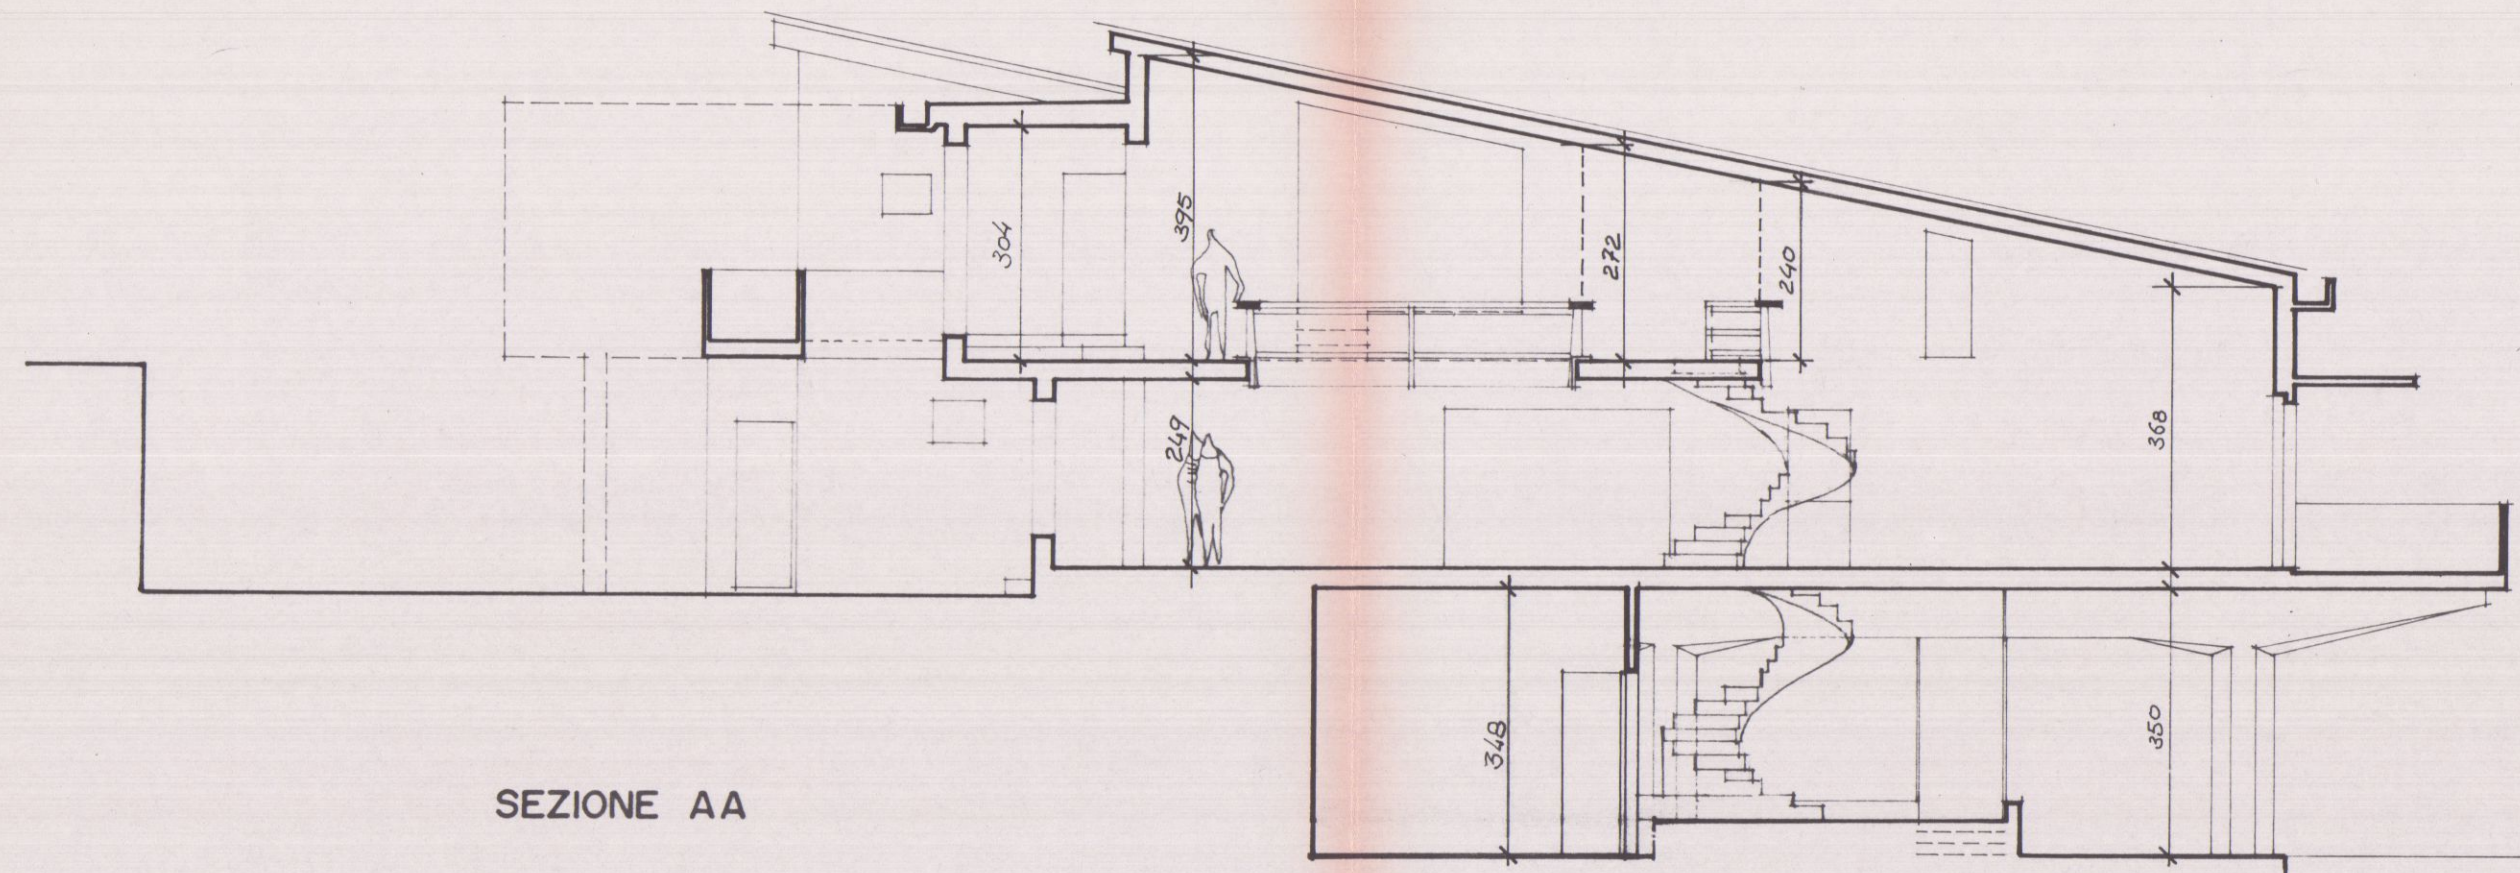


SEZIONE AA

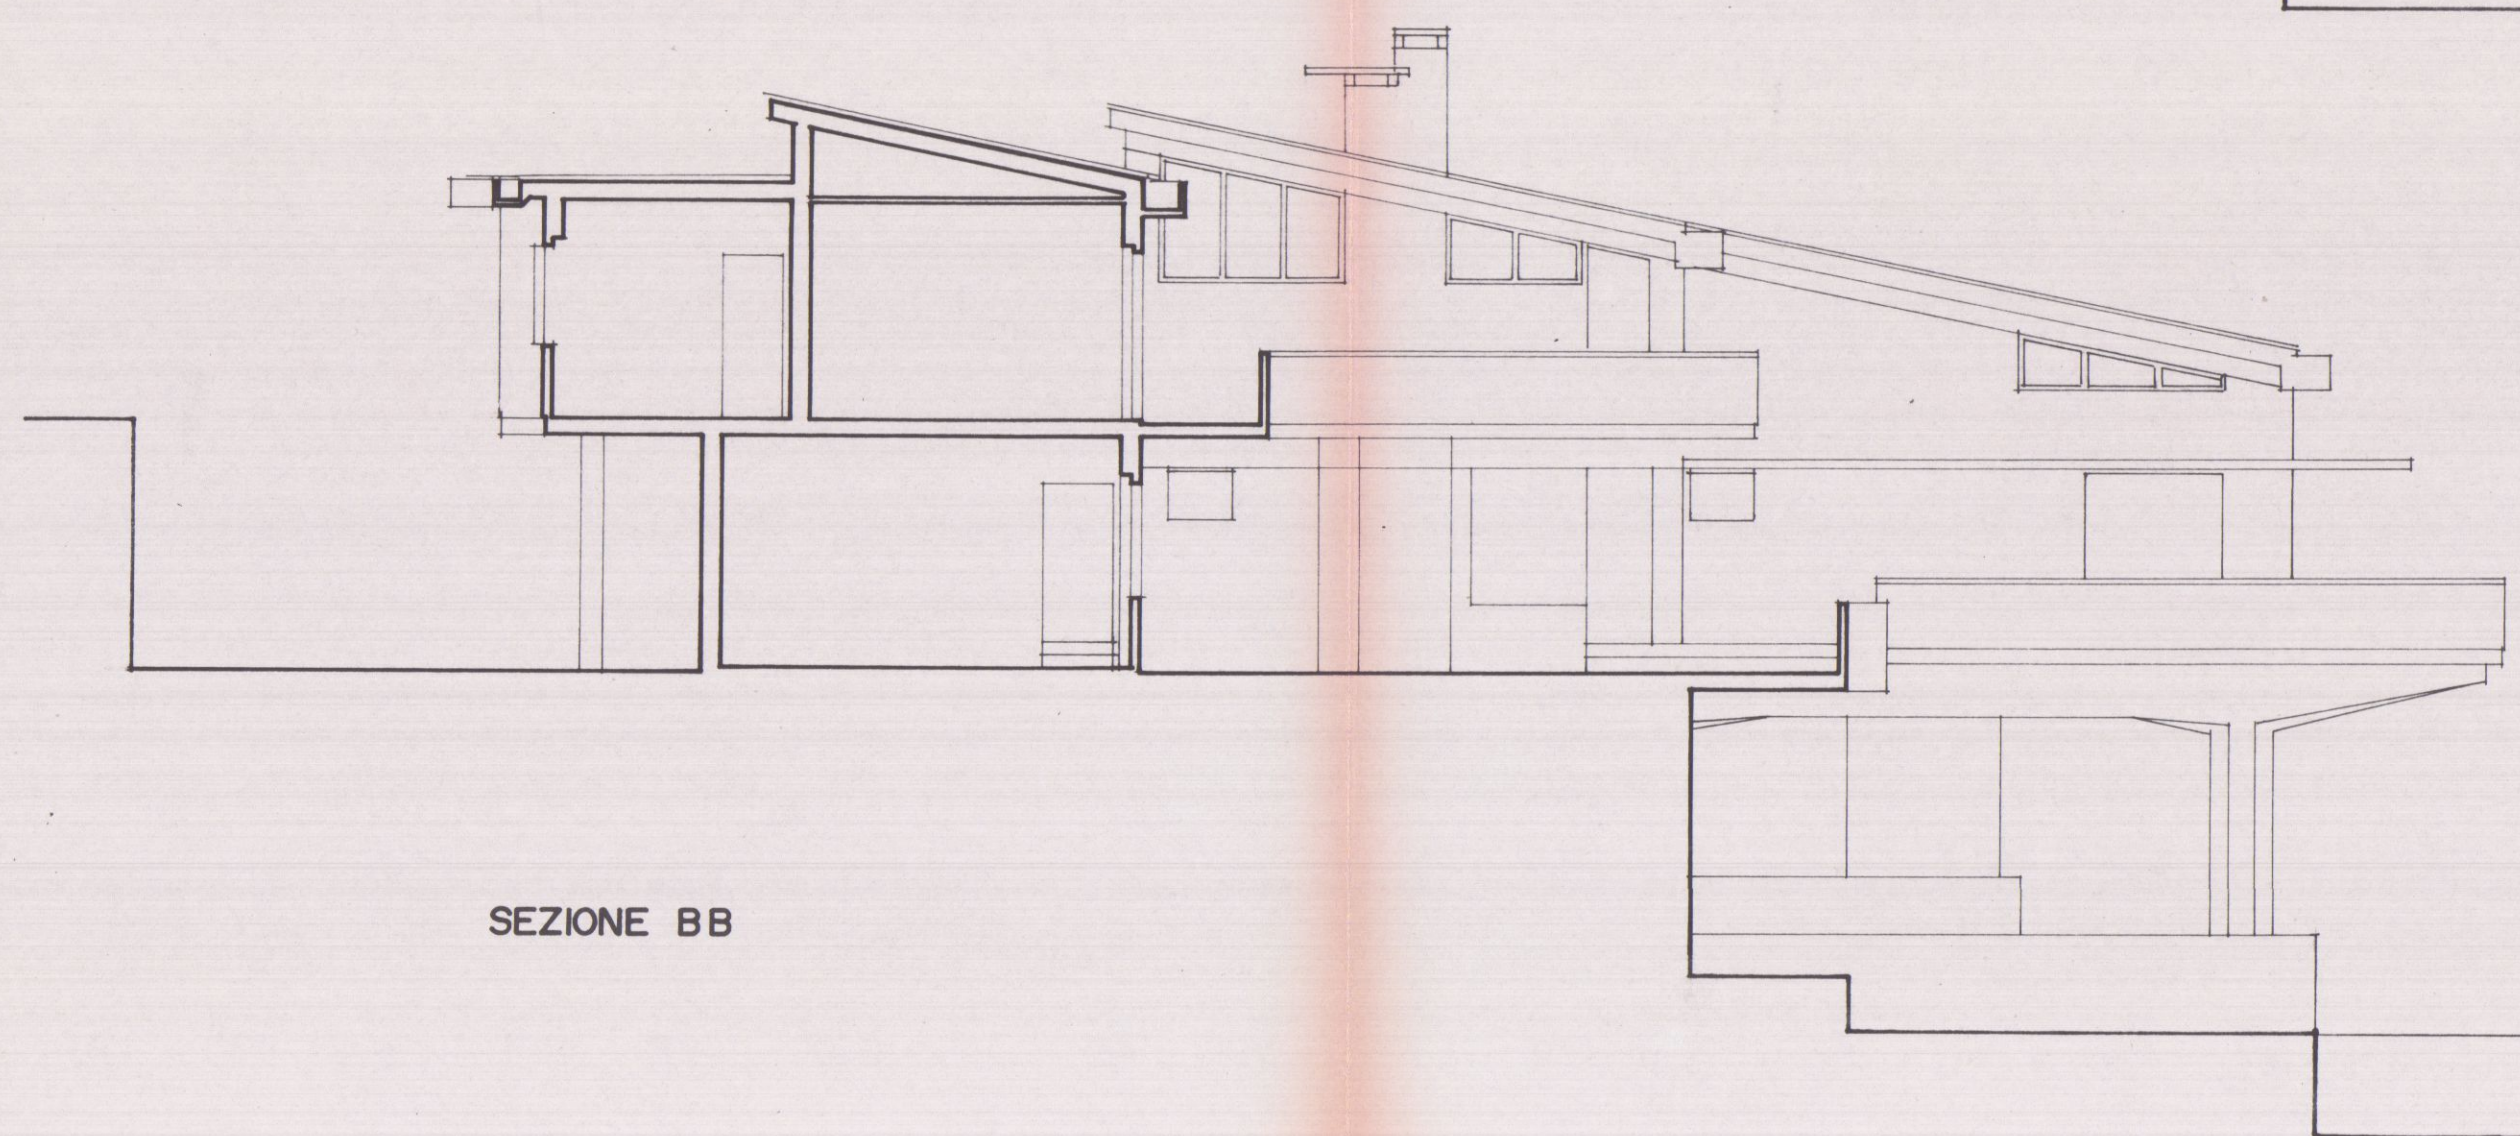


SEZIONE BB

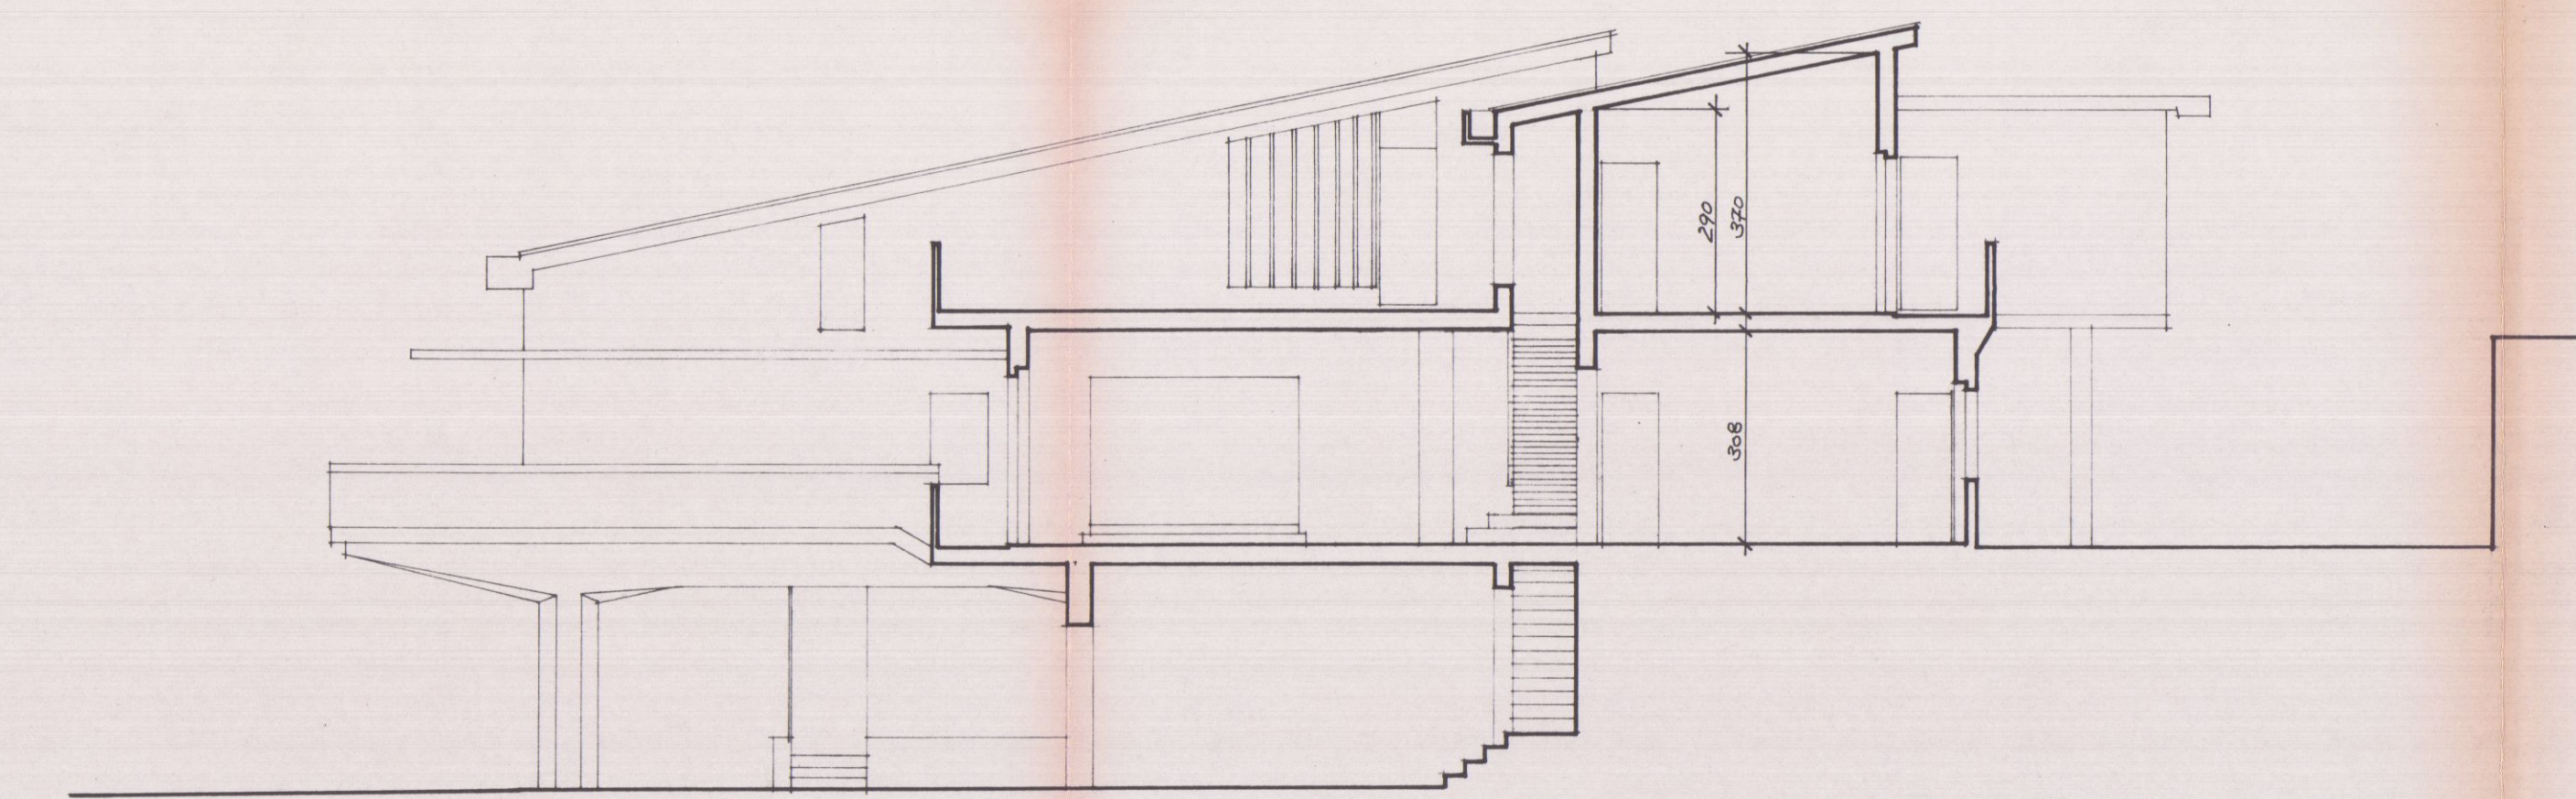


SEZIONE CC

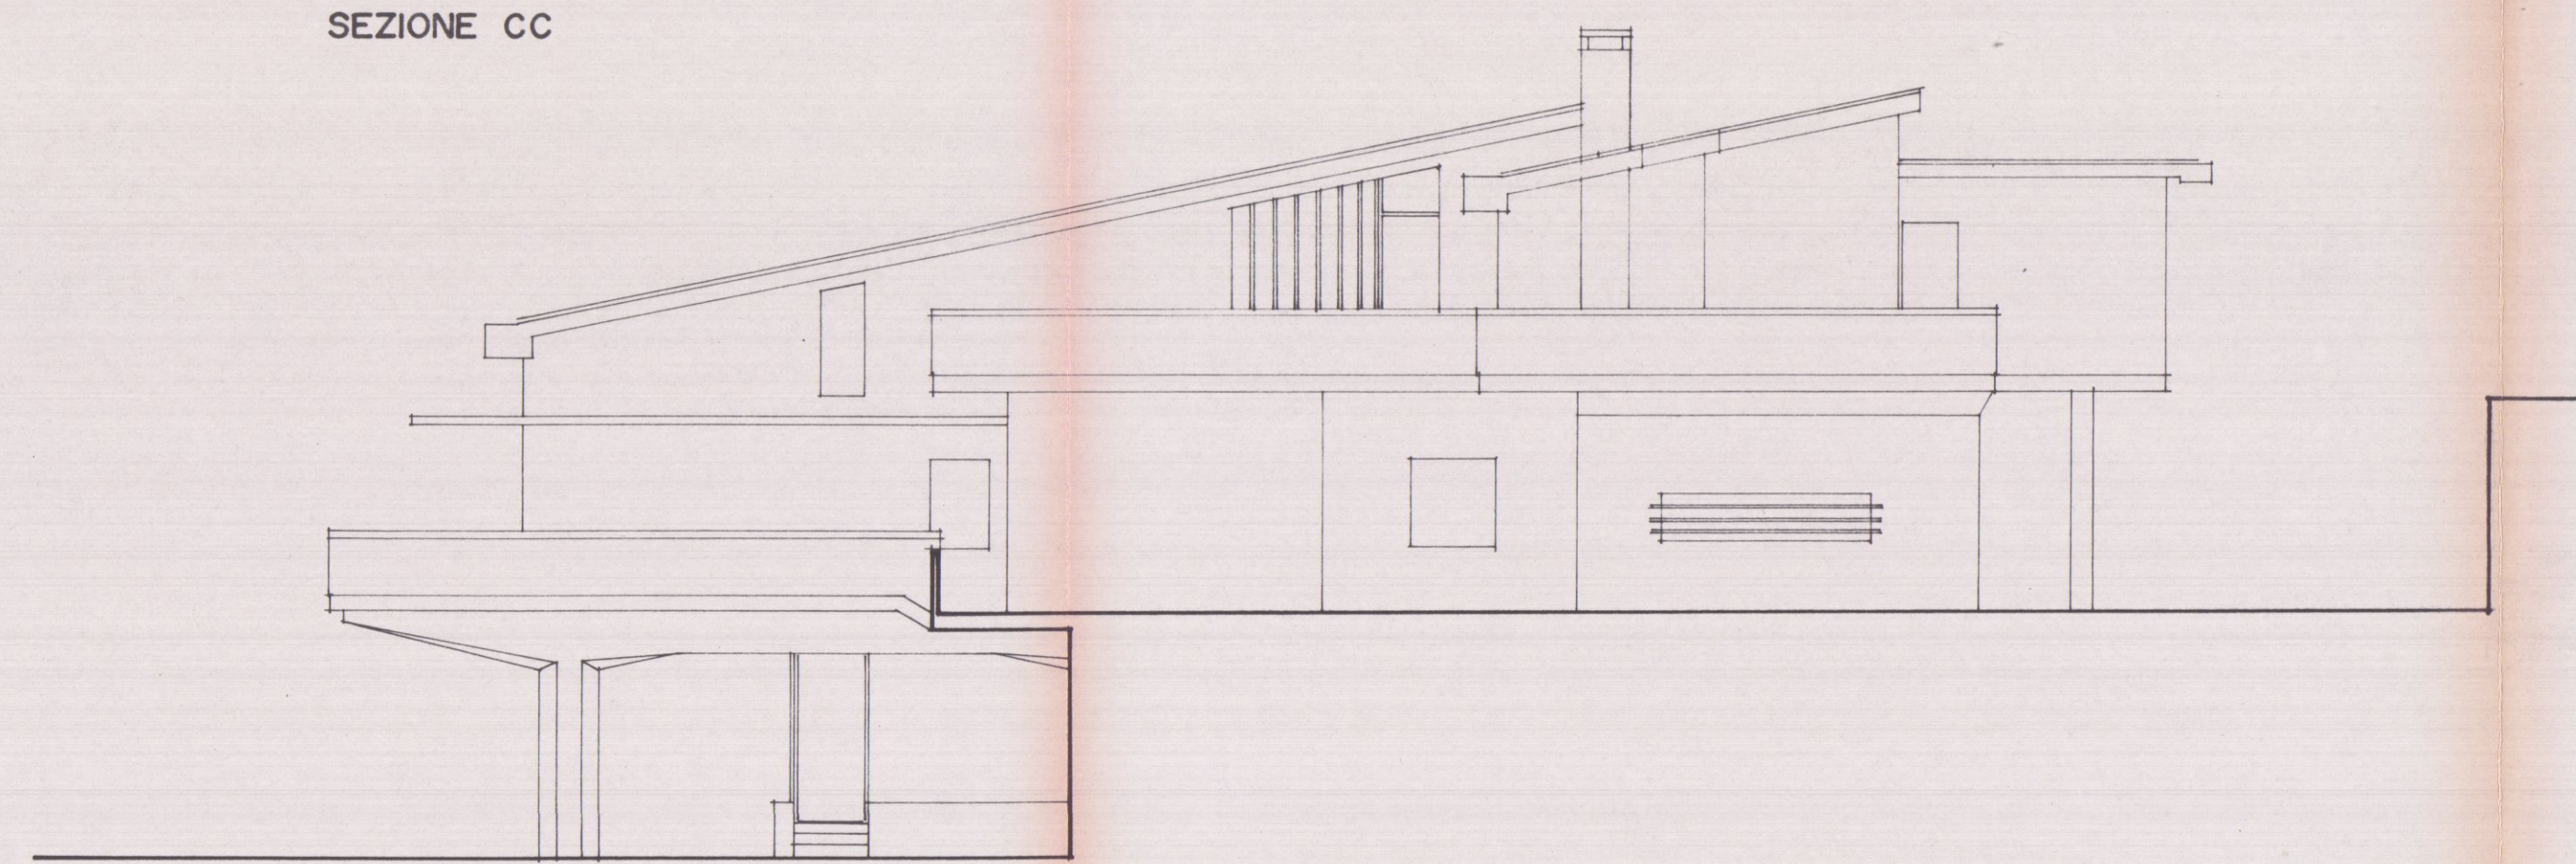


PROSPETTO EST

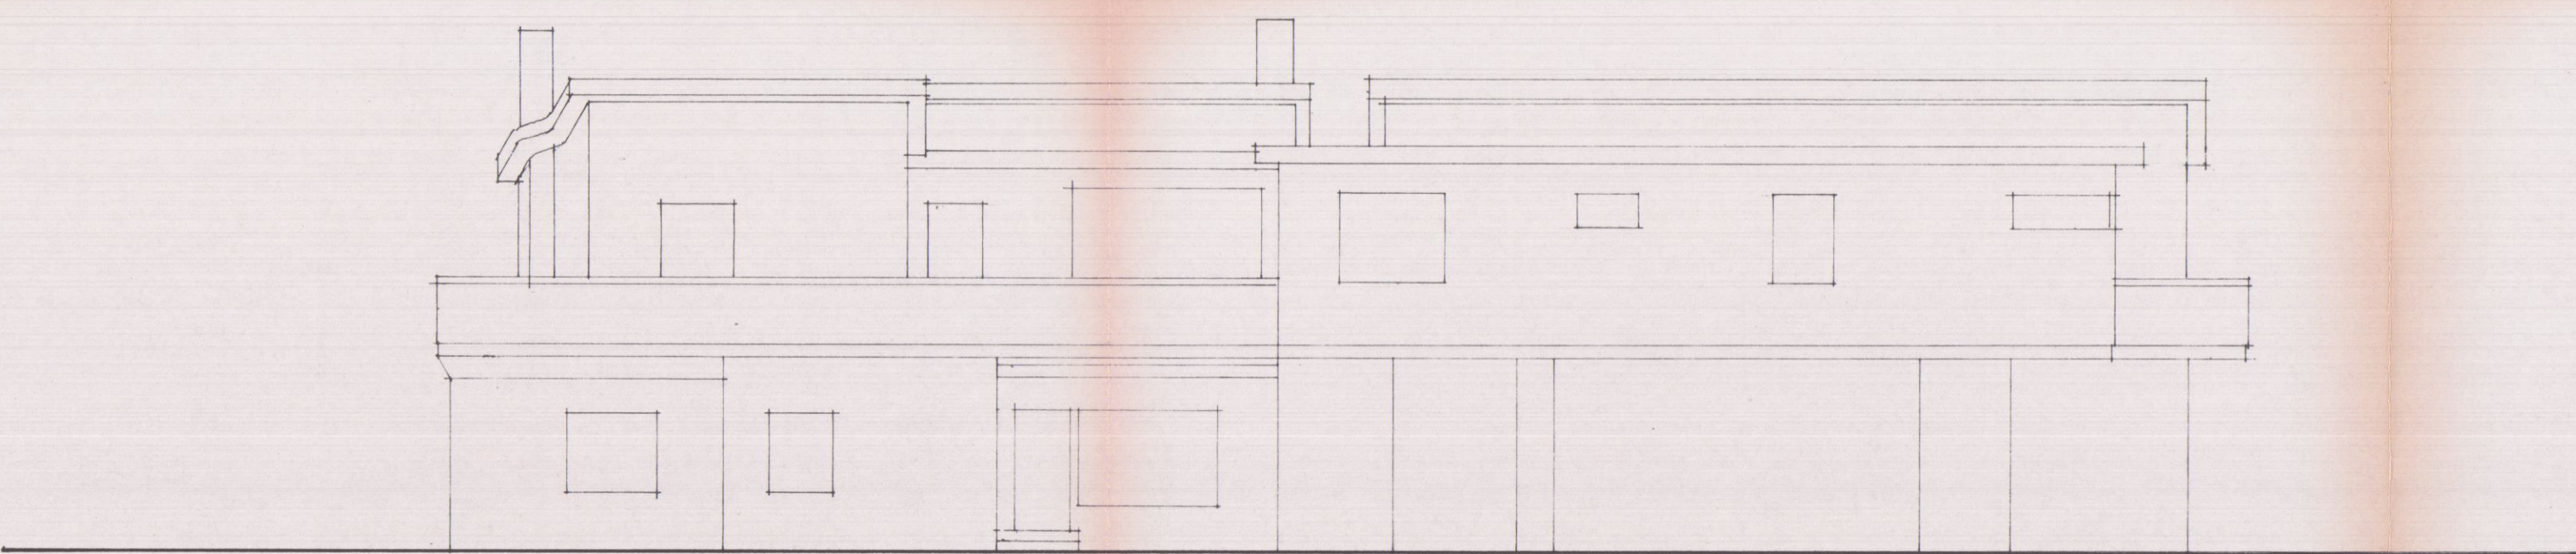

PROSPETTO NORD

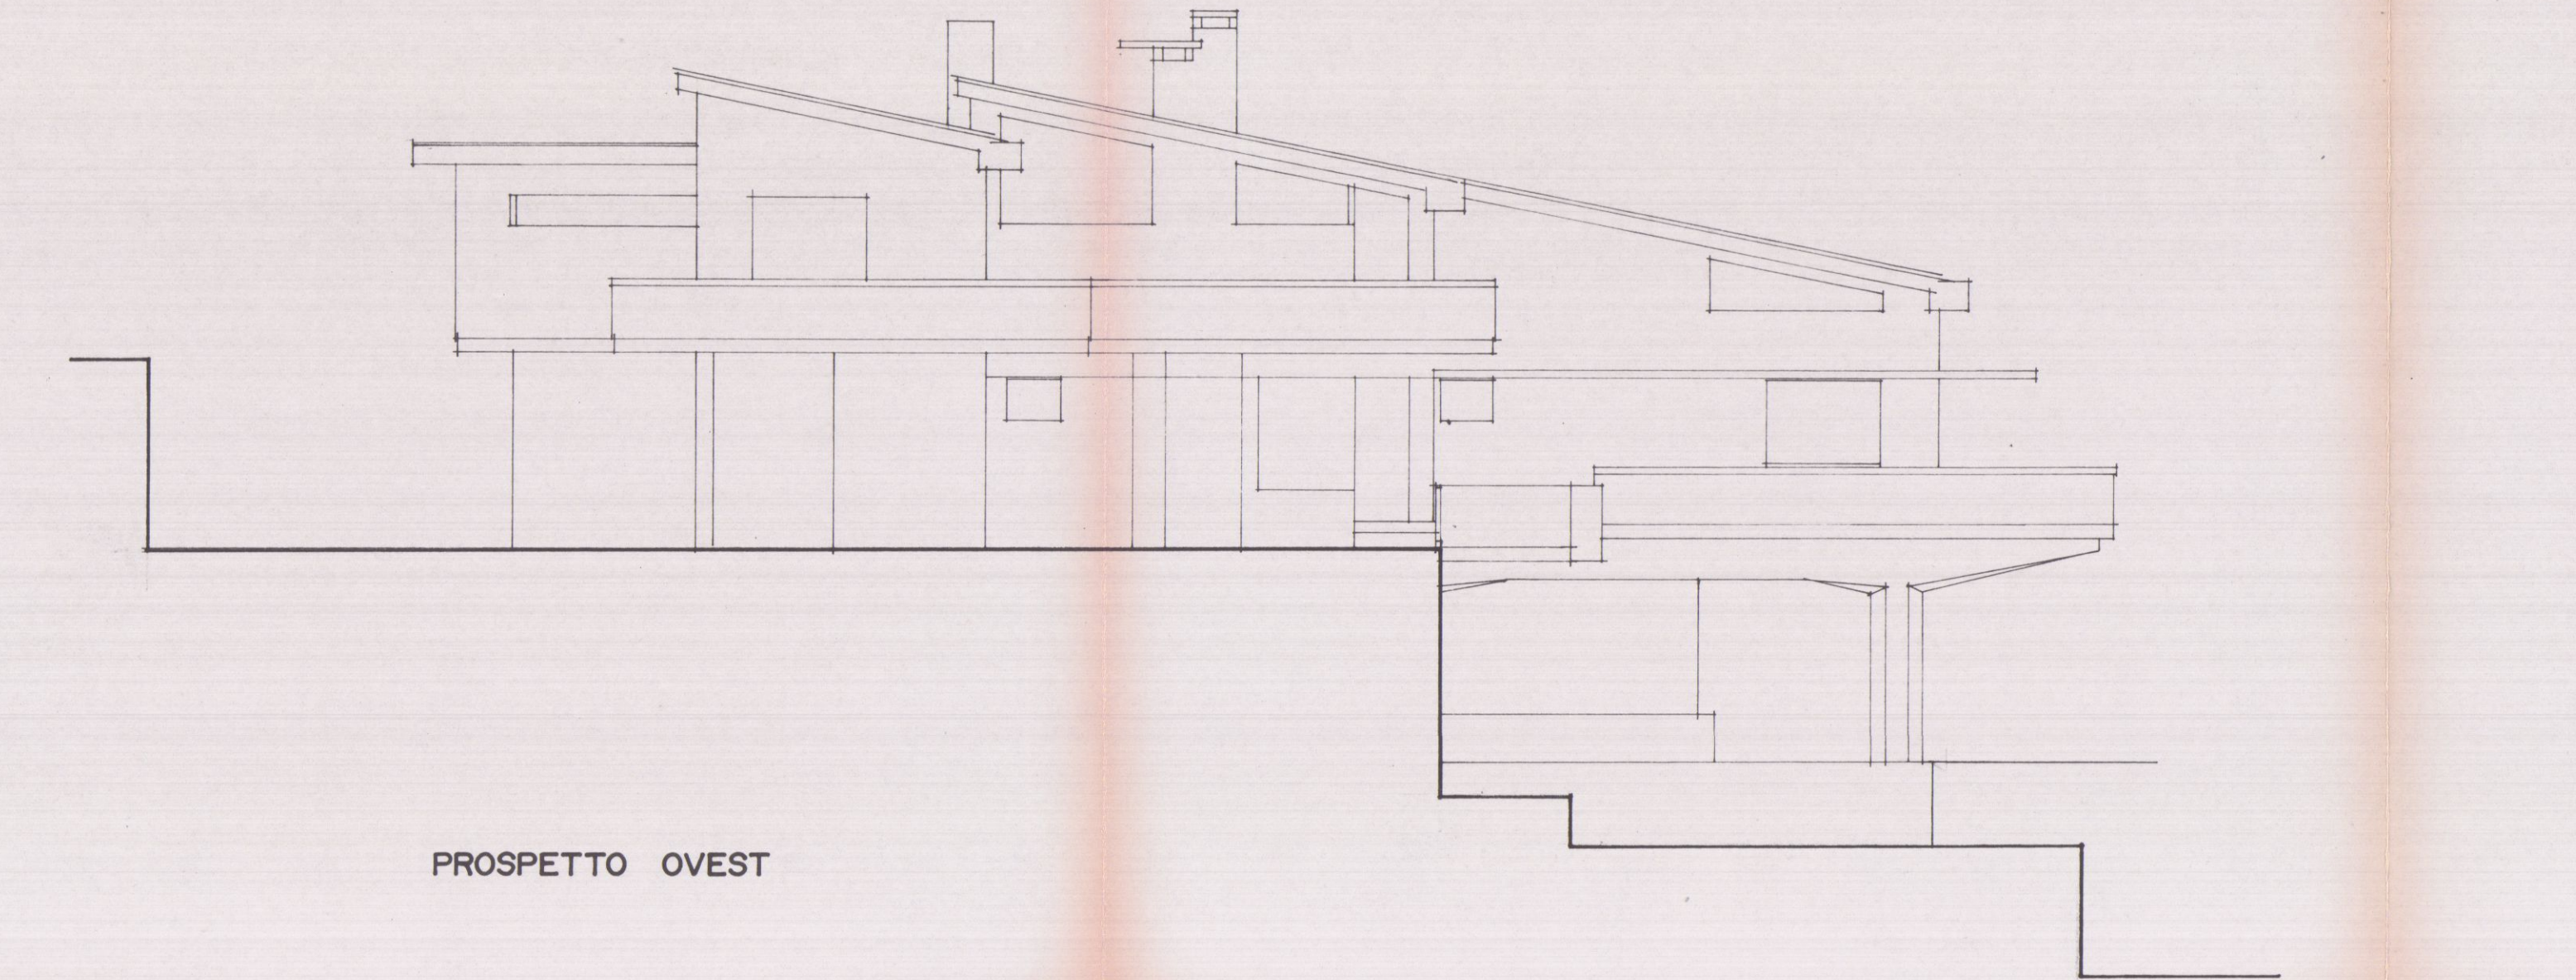

PROSPETTO OVEST

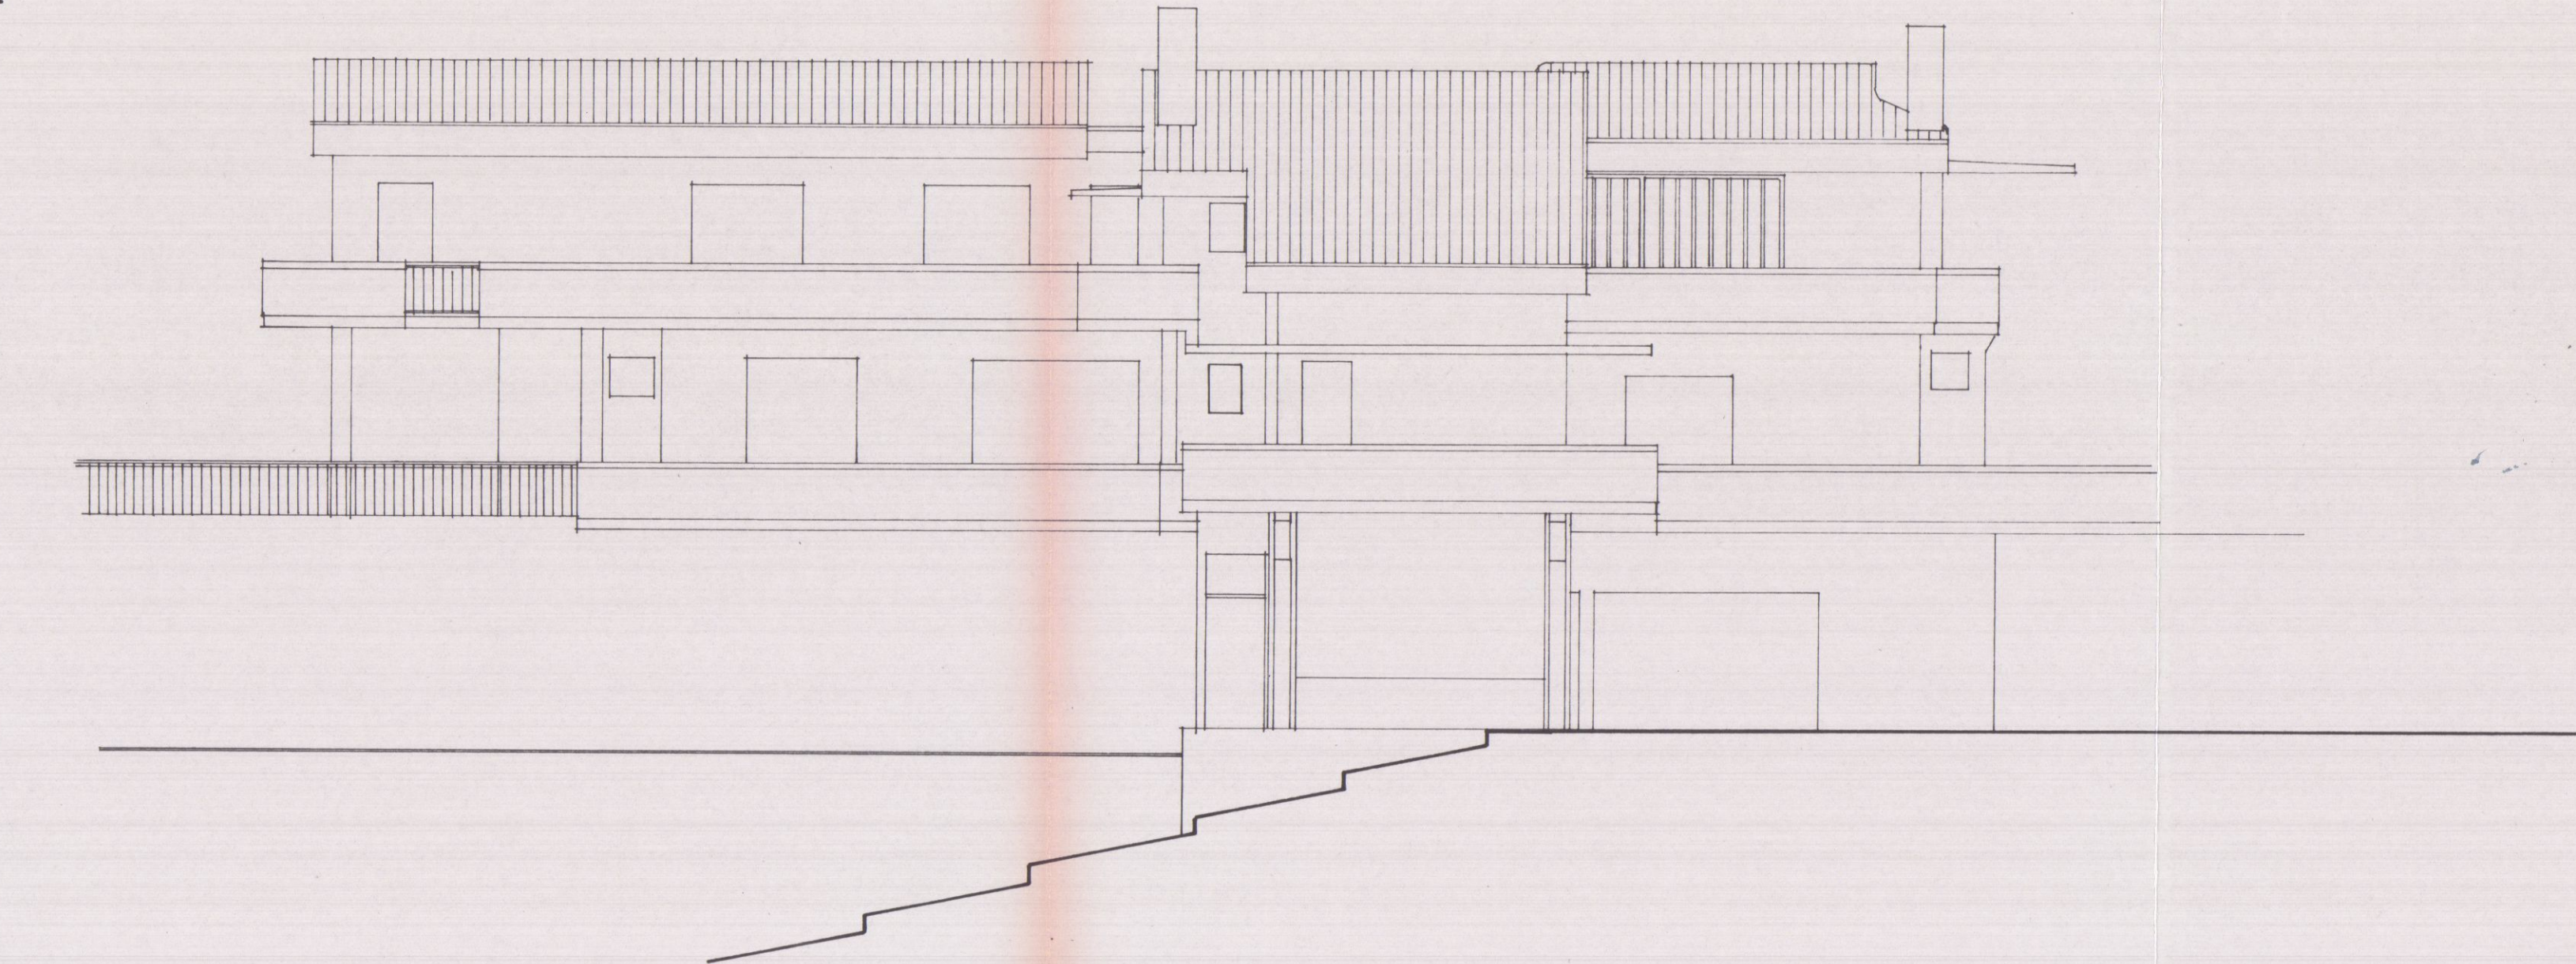

PROSPETTO SUD

COMUNE DI CARRARA - VIA CARRONA,
MODIFICHE ED ADEGUAMENTO IGIENICO-FUNZIONALE AD EDIFICIO
PER CIVILE ABITAZIONE





PROPRIETÀ: SIG.RA GIUSEPPINA PINELLI
PROGETTO: ARCH. GIUSEPPE BERTOLINI

TAV. N°3
SCALA 1:100
PIANTE E PLANIMETRIE 1:2000 1:500


STATO DI PROGETTO

APPROVATO

COMUNE DI CARRARA
SETT. URBANISTICA
Approvato dal Sindaco alle condizioni
indicate nella Concessione Edilizia
n° 38 del 10-6-1994
elab. grafico di cui alla Comm. Edilizia
n° 16 del 14-12-1993 Tav. 1/3/5
L. Istruttore Terr. 1992
Pezzica Geom. 1992
Il Dirigente Y. Di.
Variati Arch. Claudio

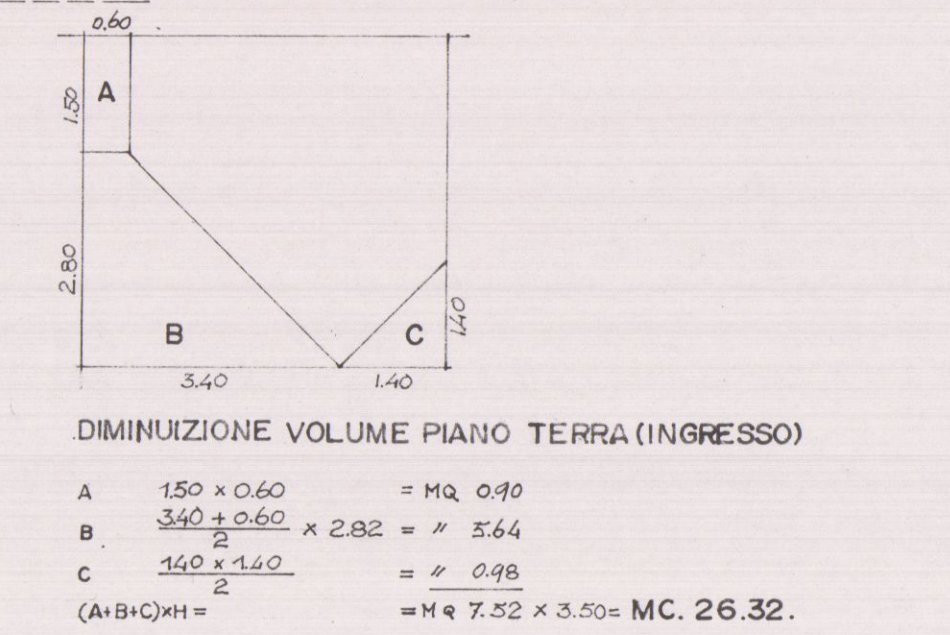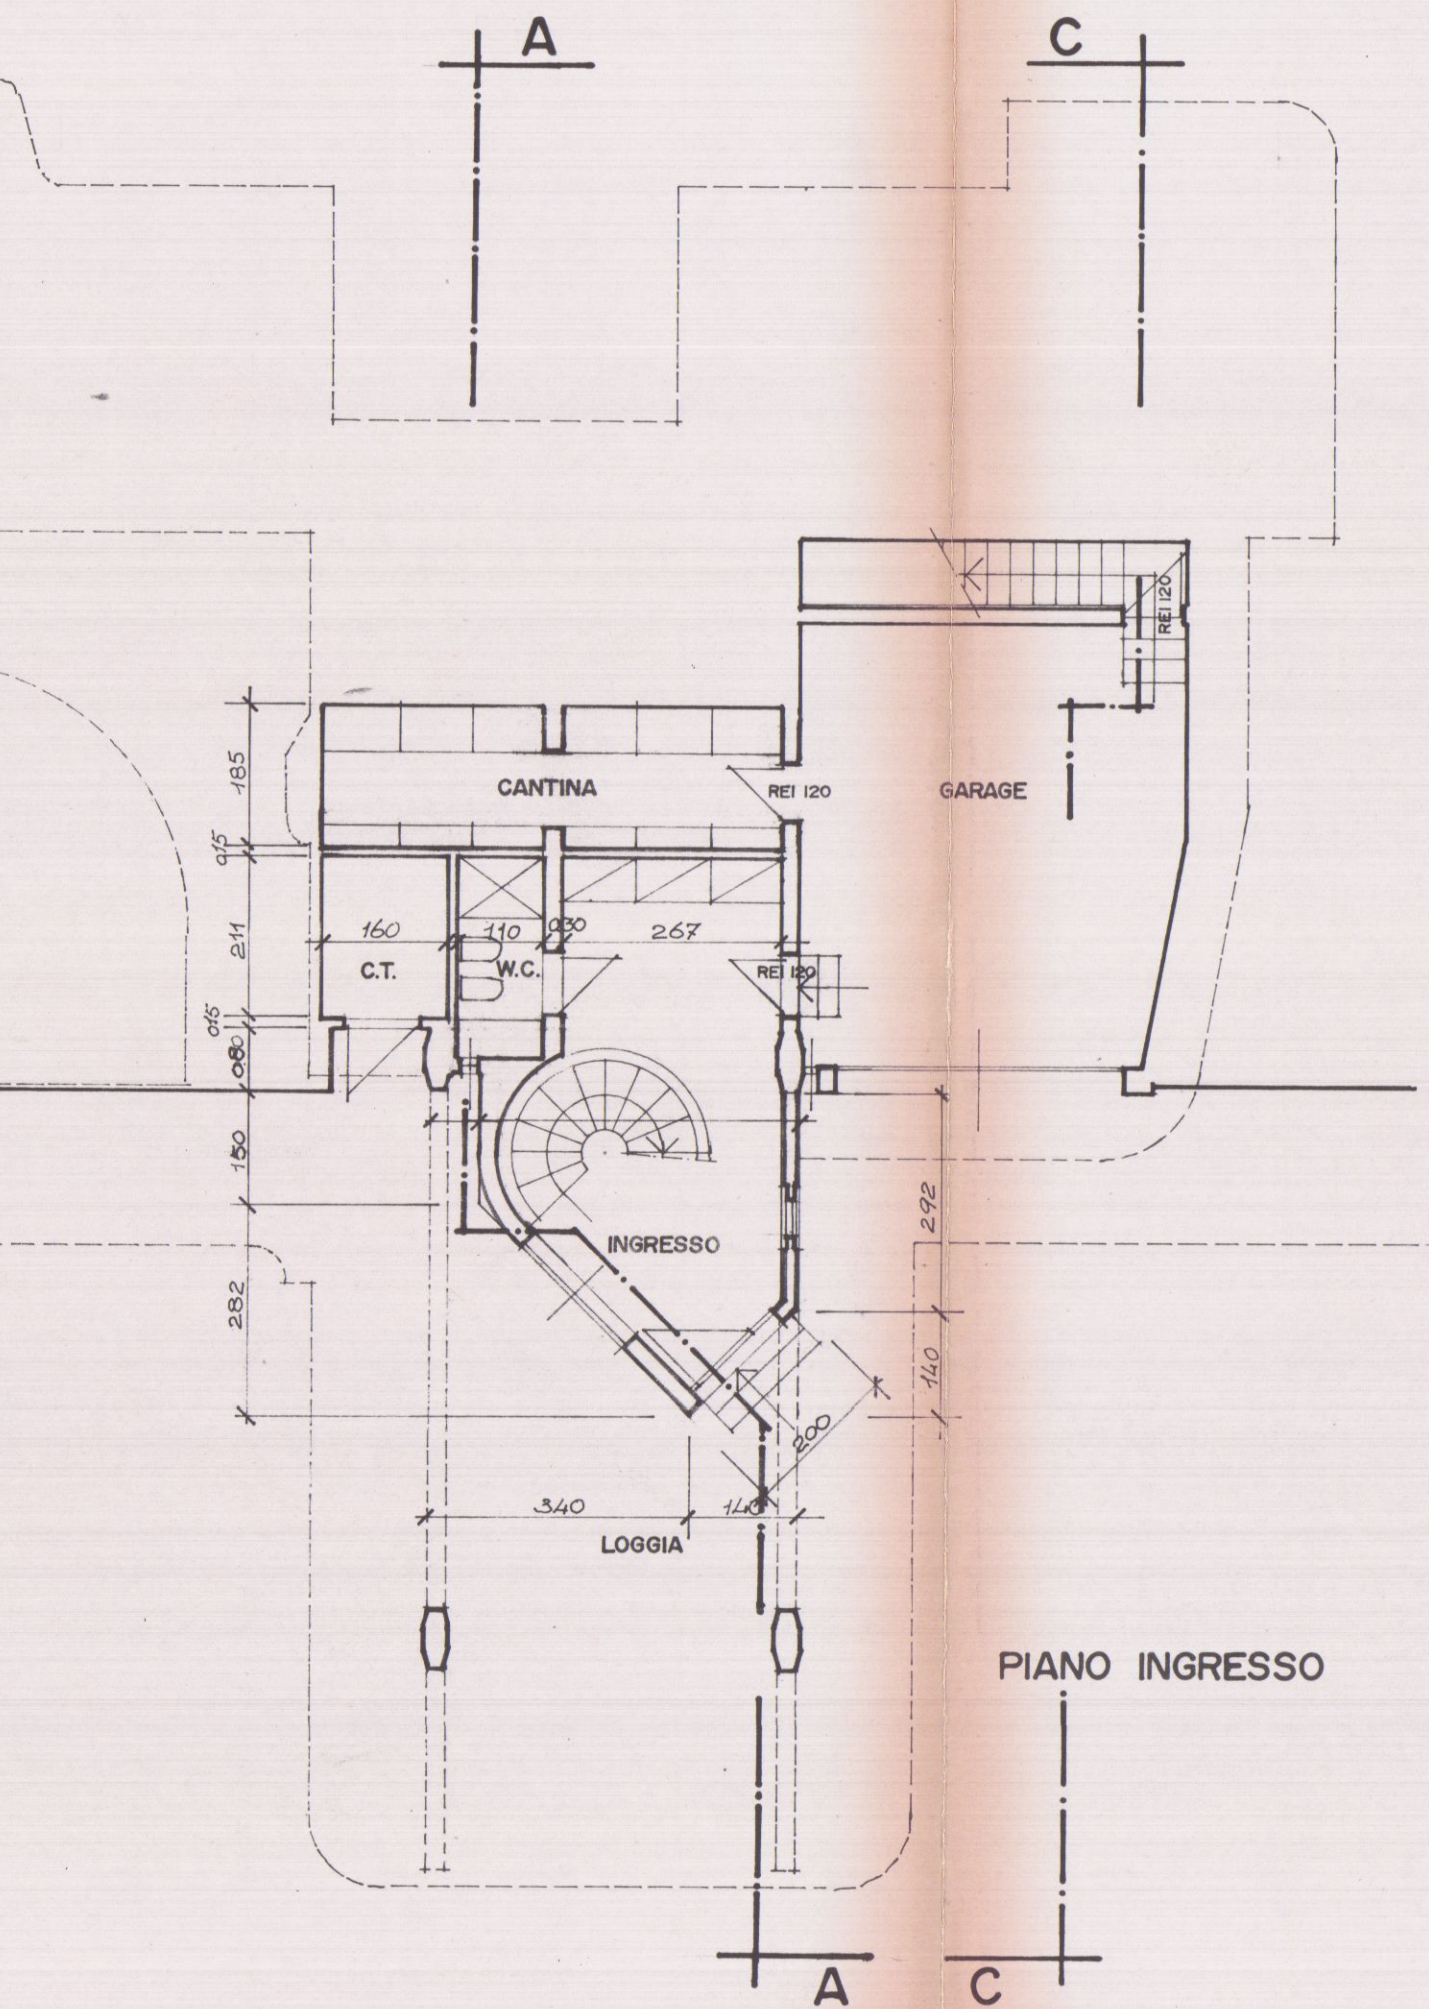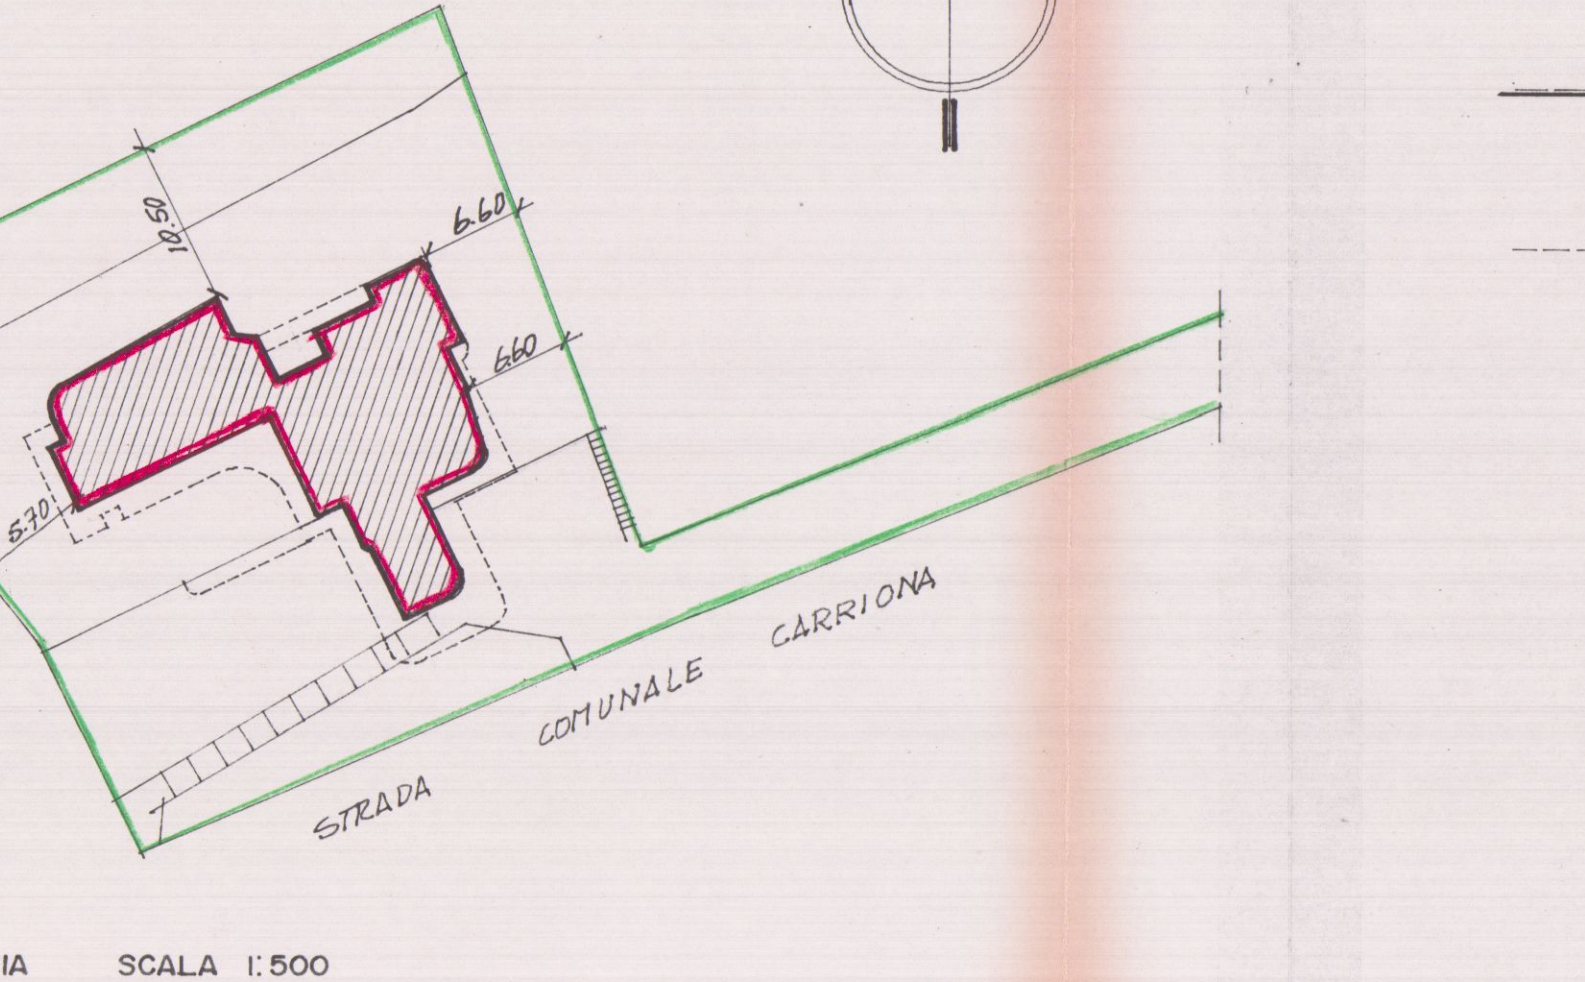
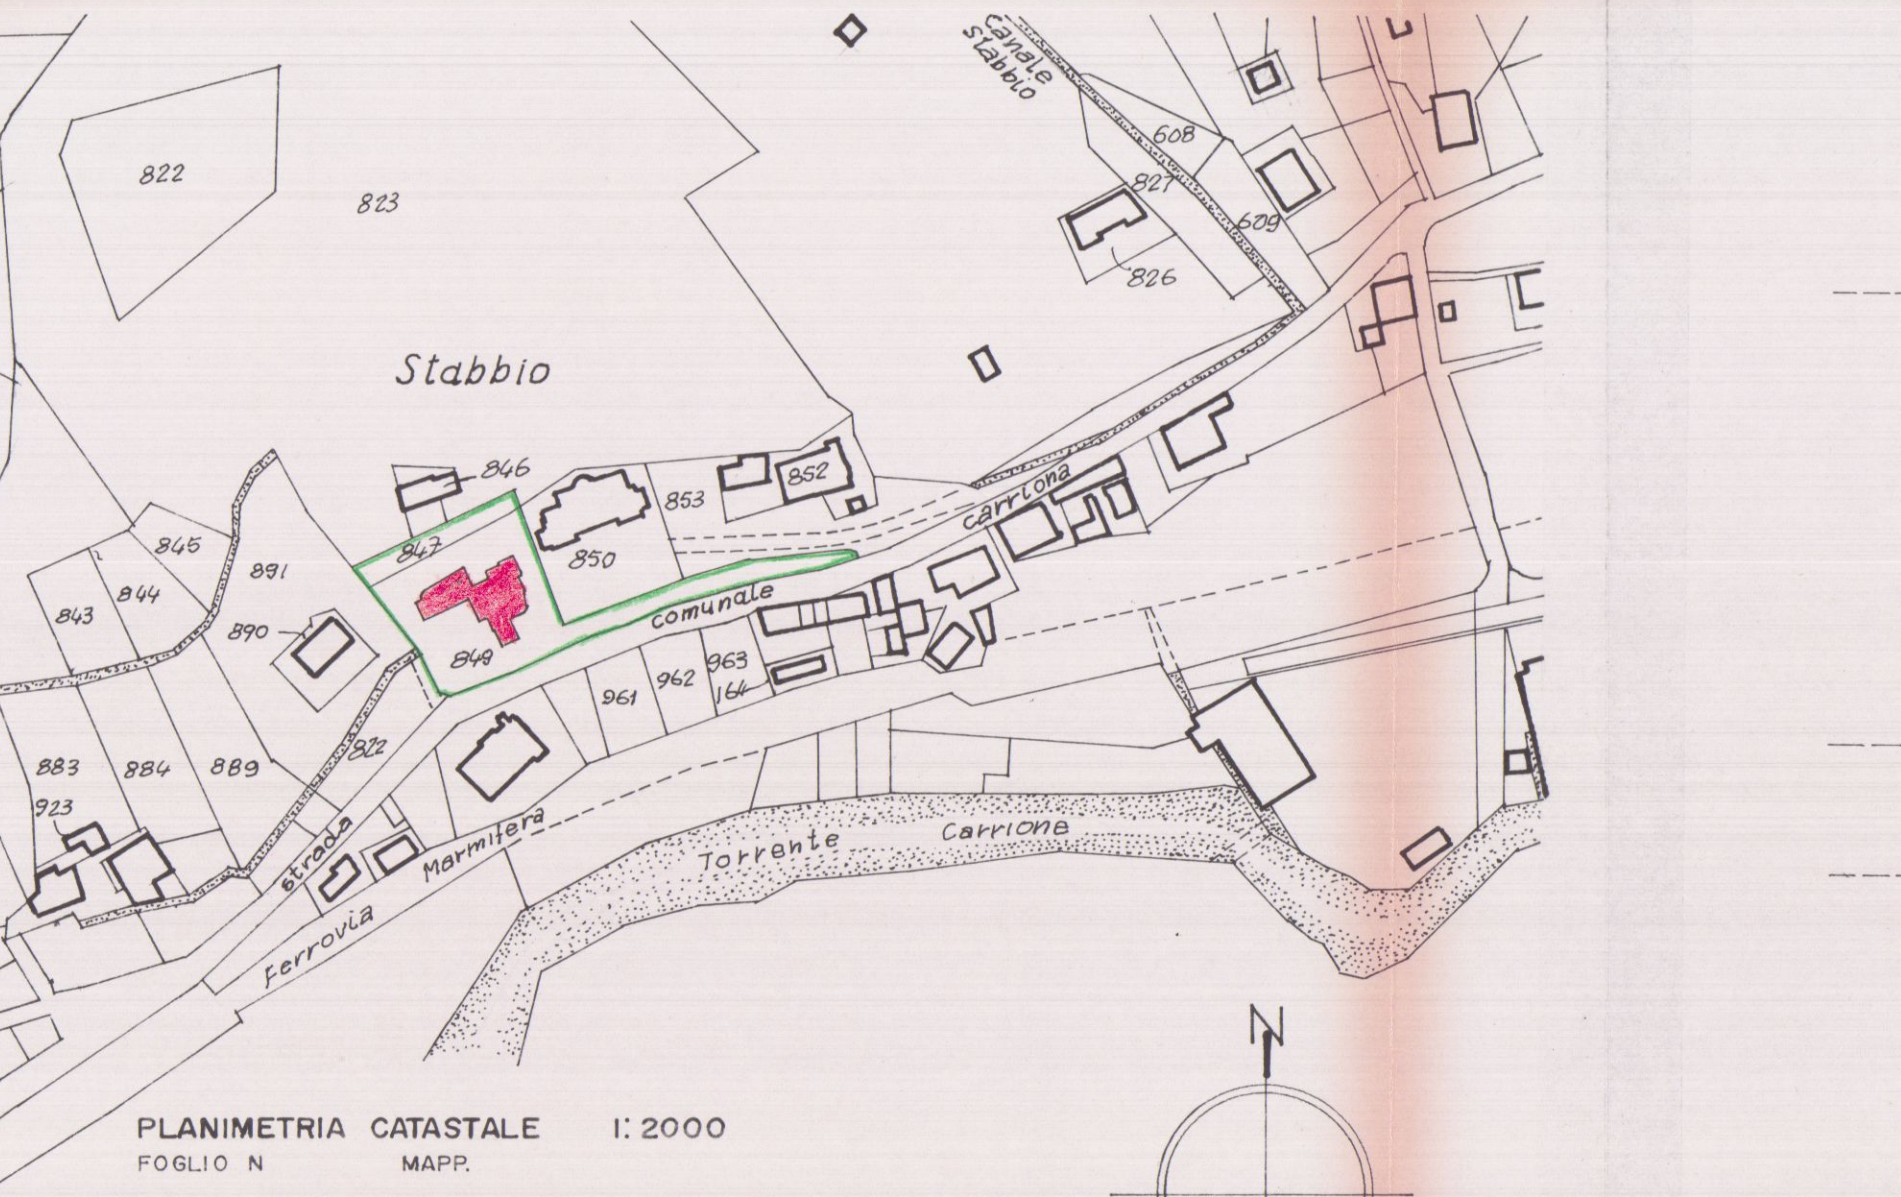


PIANO TERRENO

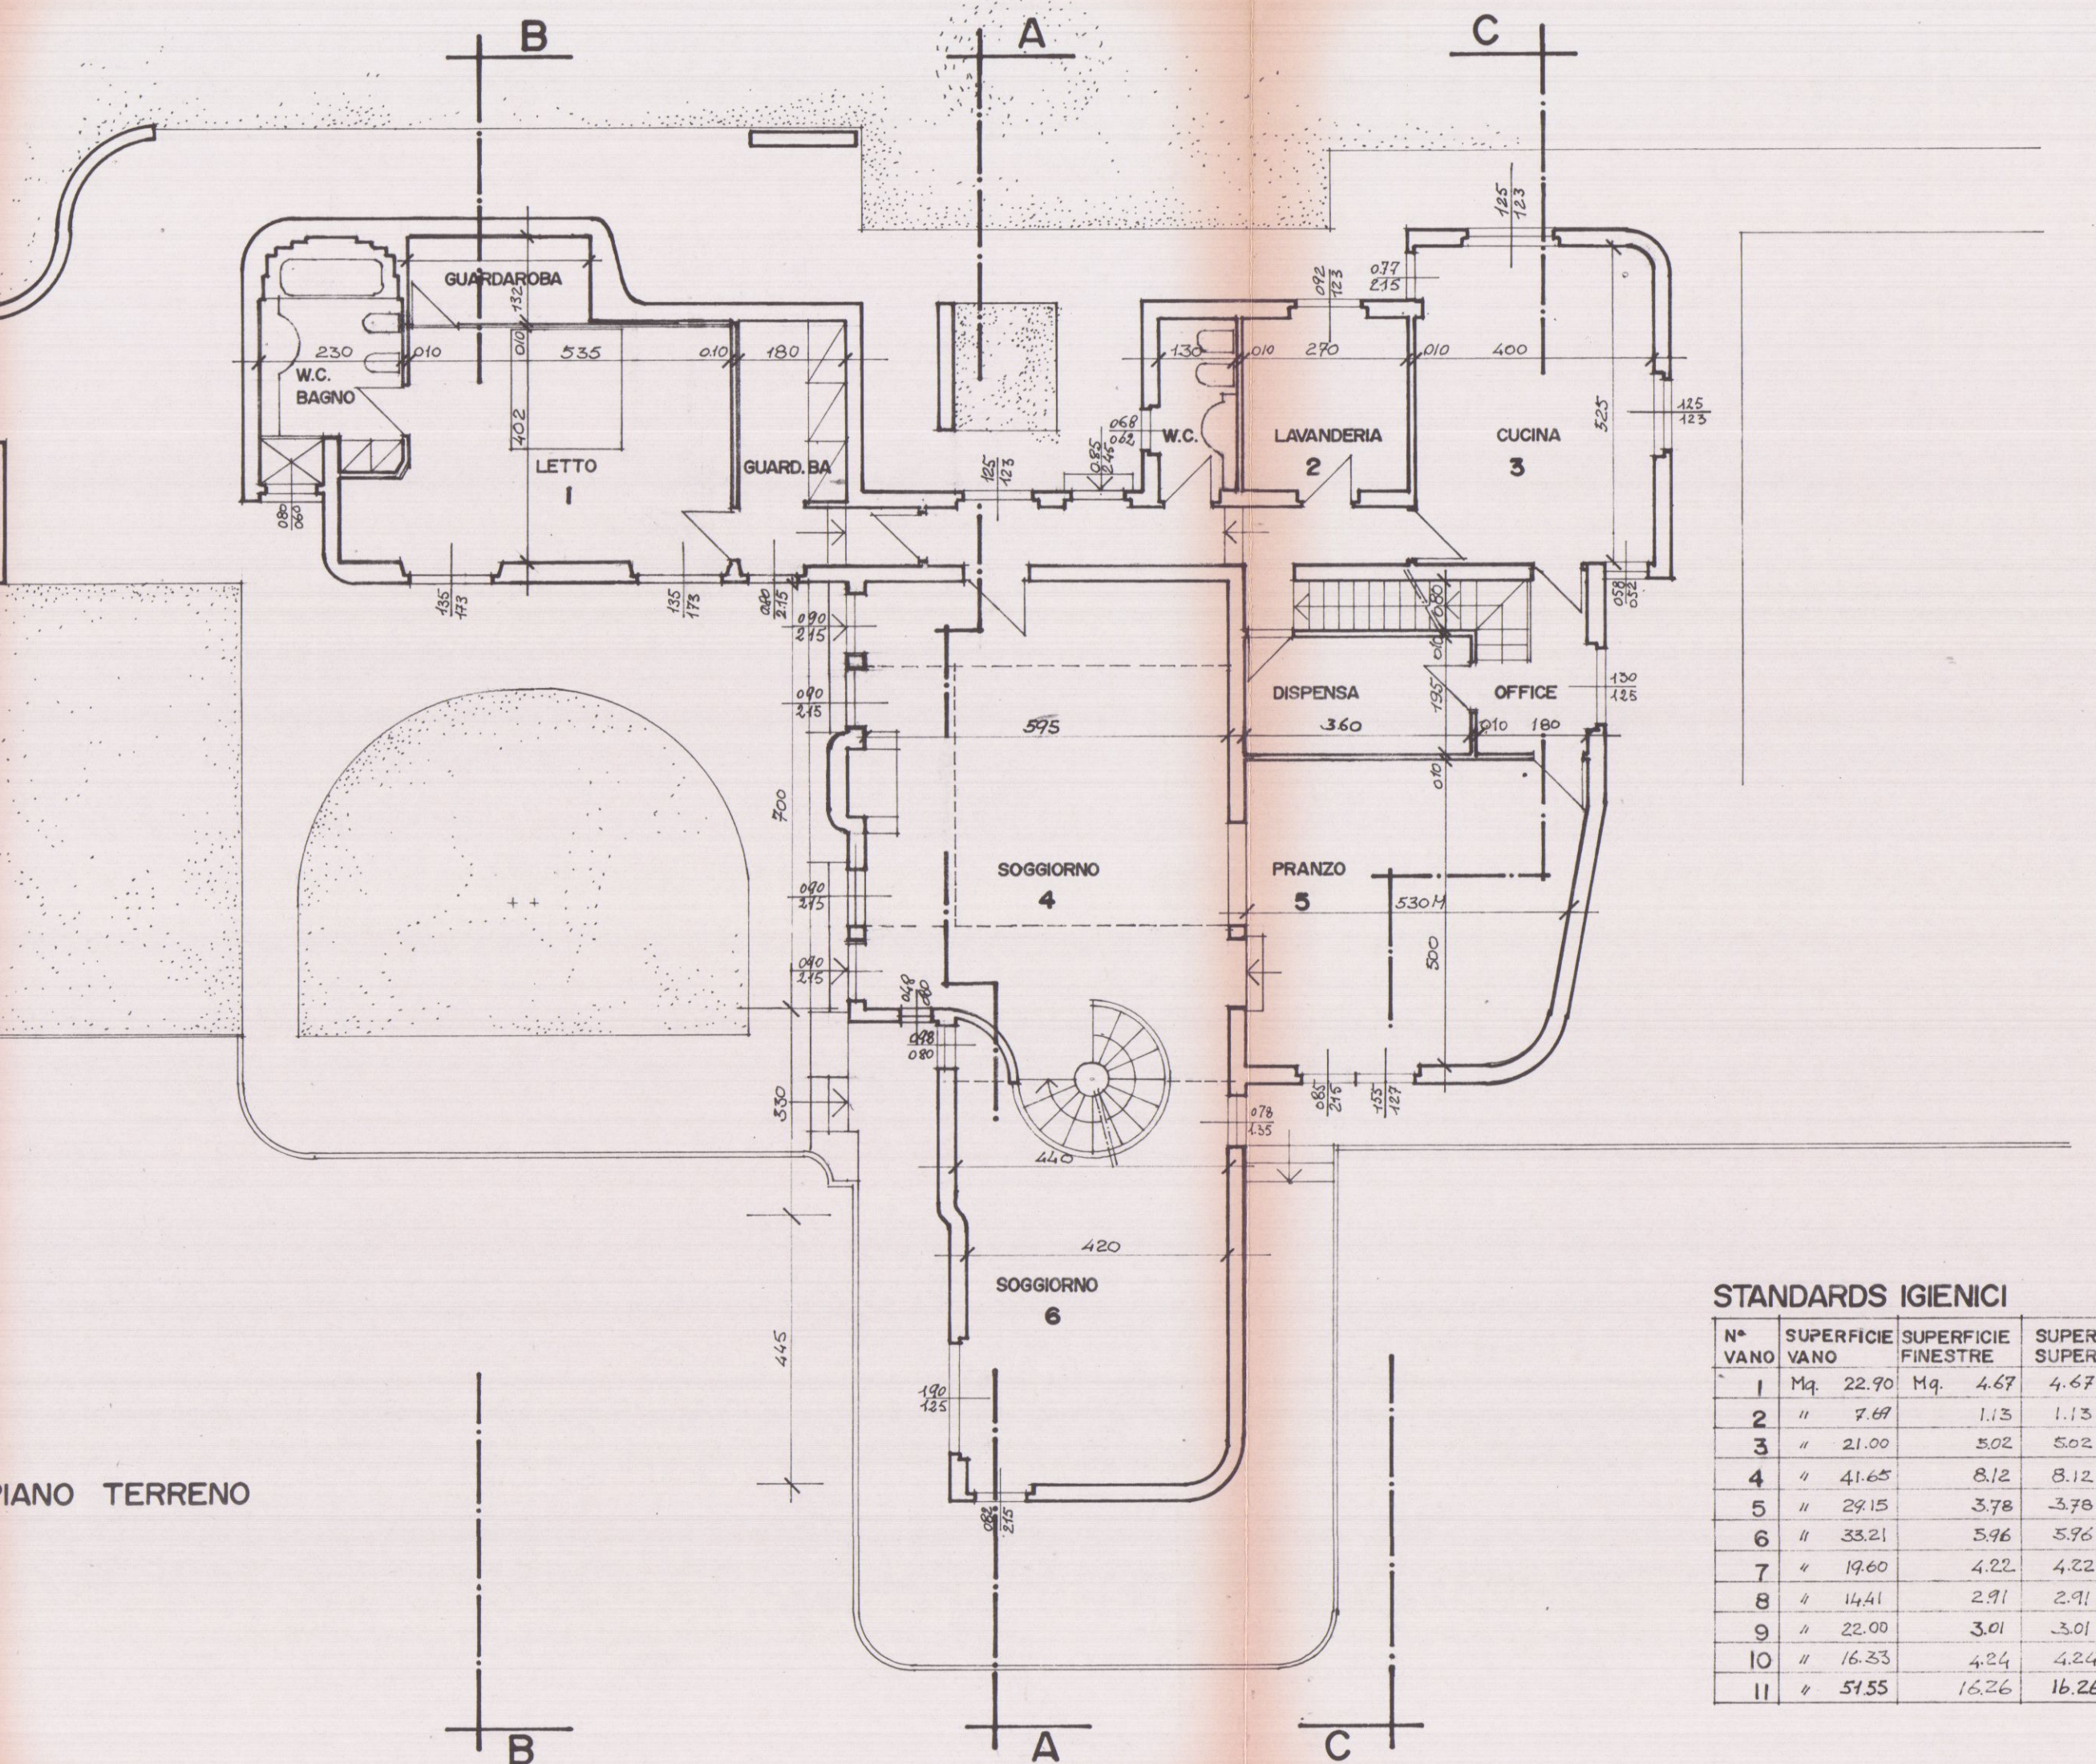

STANDARDS IGIENICI				D.M. 5 Luglio 1975	
N°	SUPERFICIE PINESTRE	SUPERFICIE VANO	SUPERFICIE PINESTRE	SUPERFICIE VANO	H. VANO
1	Mq. 22.90	Mq. 4.67	4.67	22.90	= 0.205
2	" 7.69	1.13	1.13	7.69	= 0.146
3	" 21.00	5.02	5.02	21.00	= 0.259
4	" 41.65	8.12	8.12	41.65	= 0.154
5	" 29.15	3.78	3.78	29.15	= 0.129
6	" 33.21	5.96	5.96	33.21	= 0.199
7	" 19.60	4.22	4.22	19.60	= 0.215
8	" 14.41	2.91	2.91	14.41	= 0.201
9	" 22.00	3.01	3.01	22.00	= 0.156
10	" 16.53	4.24	4.24	16.53	= 0.259
11	" 51.55	12.26	12.26	51.55	= 0.315

PIANO PRIMO

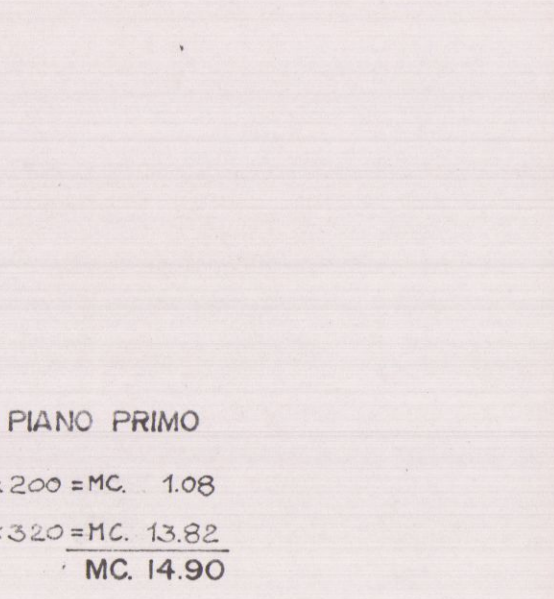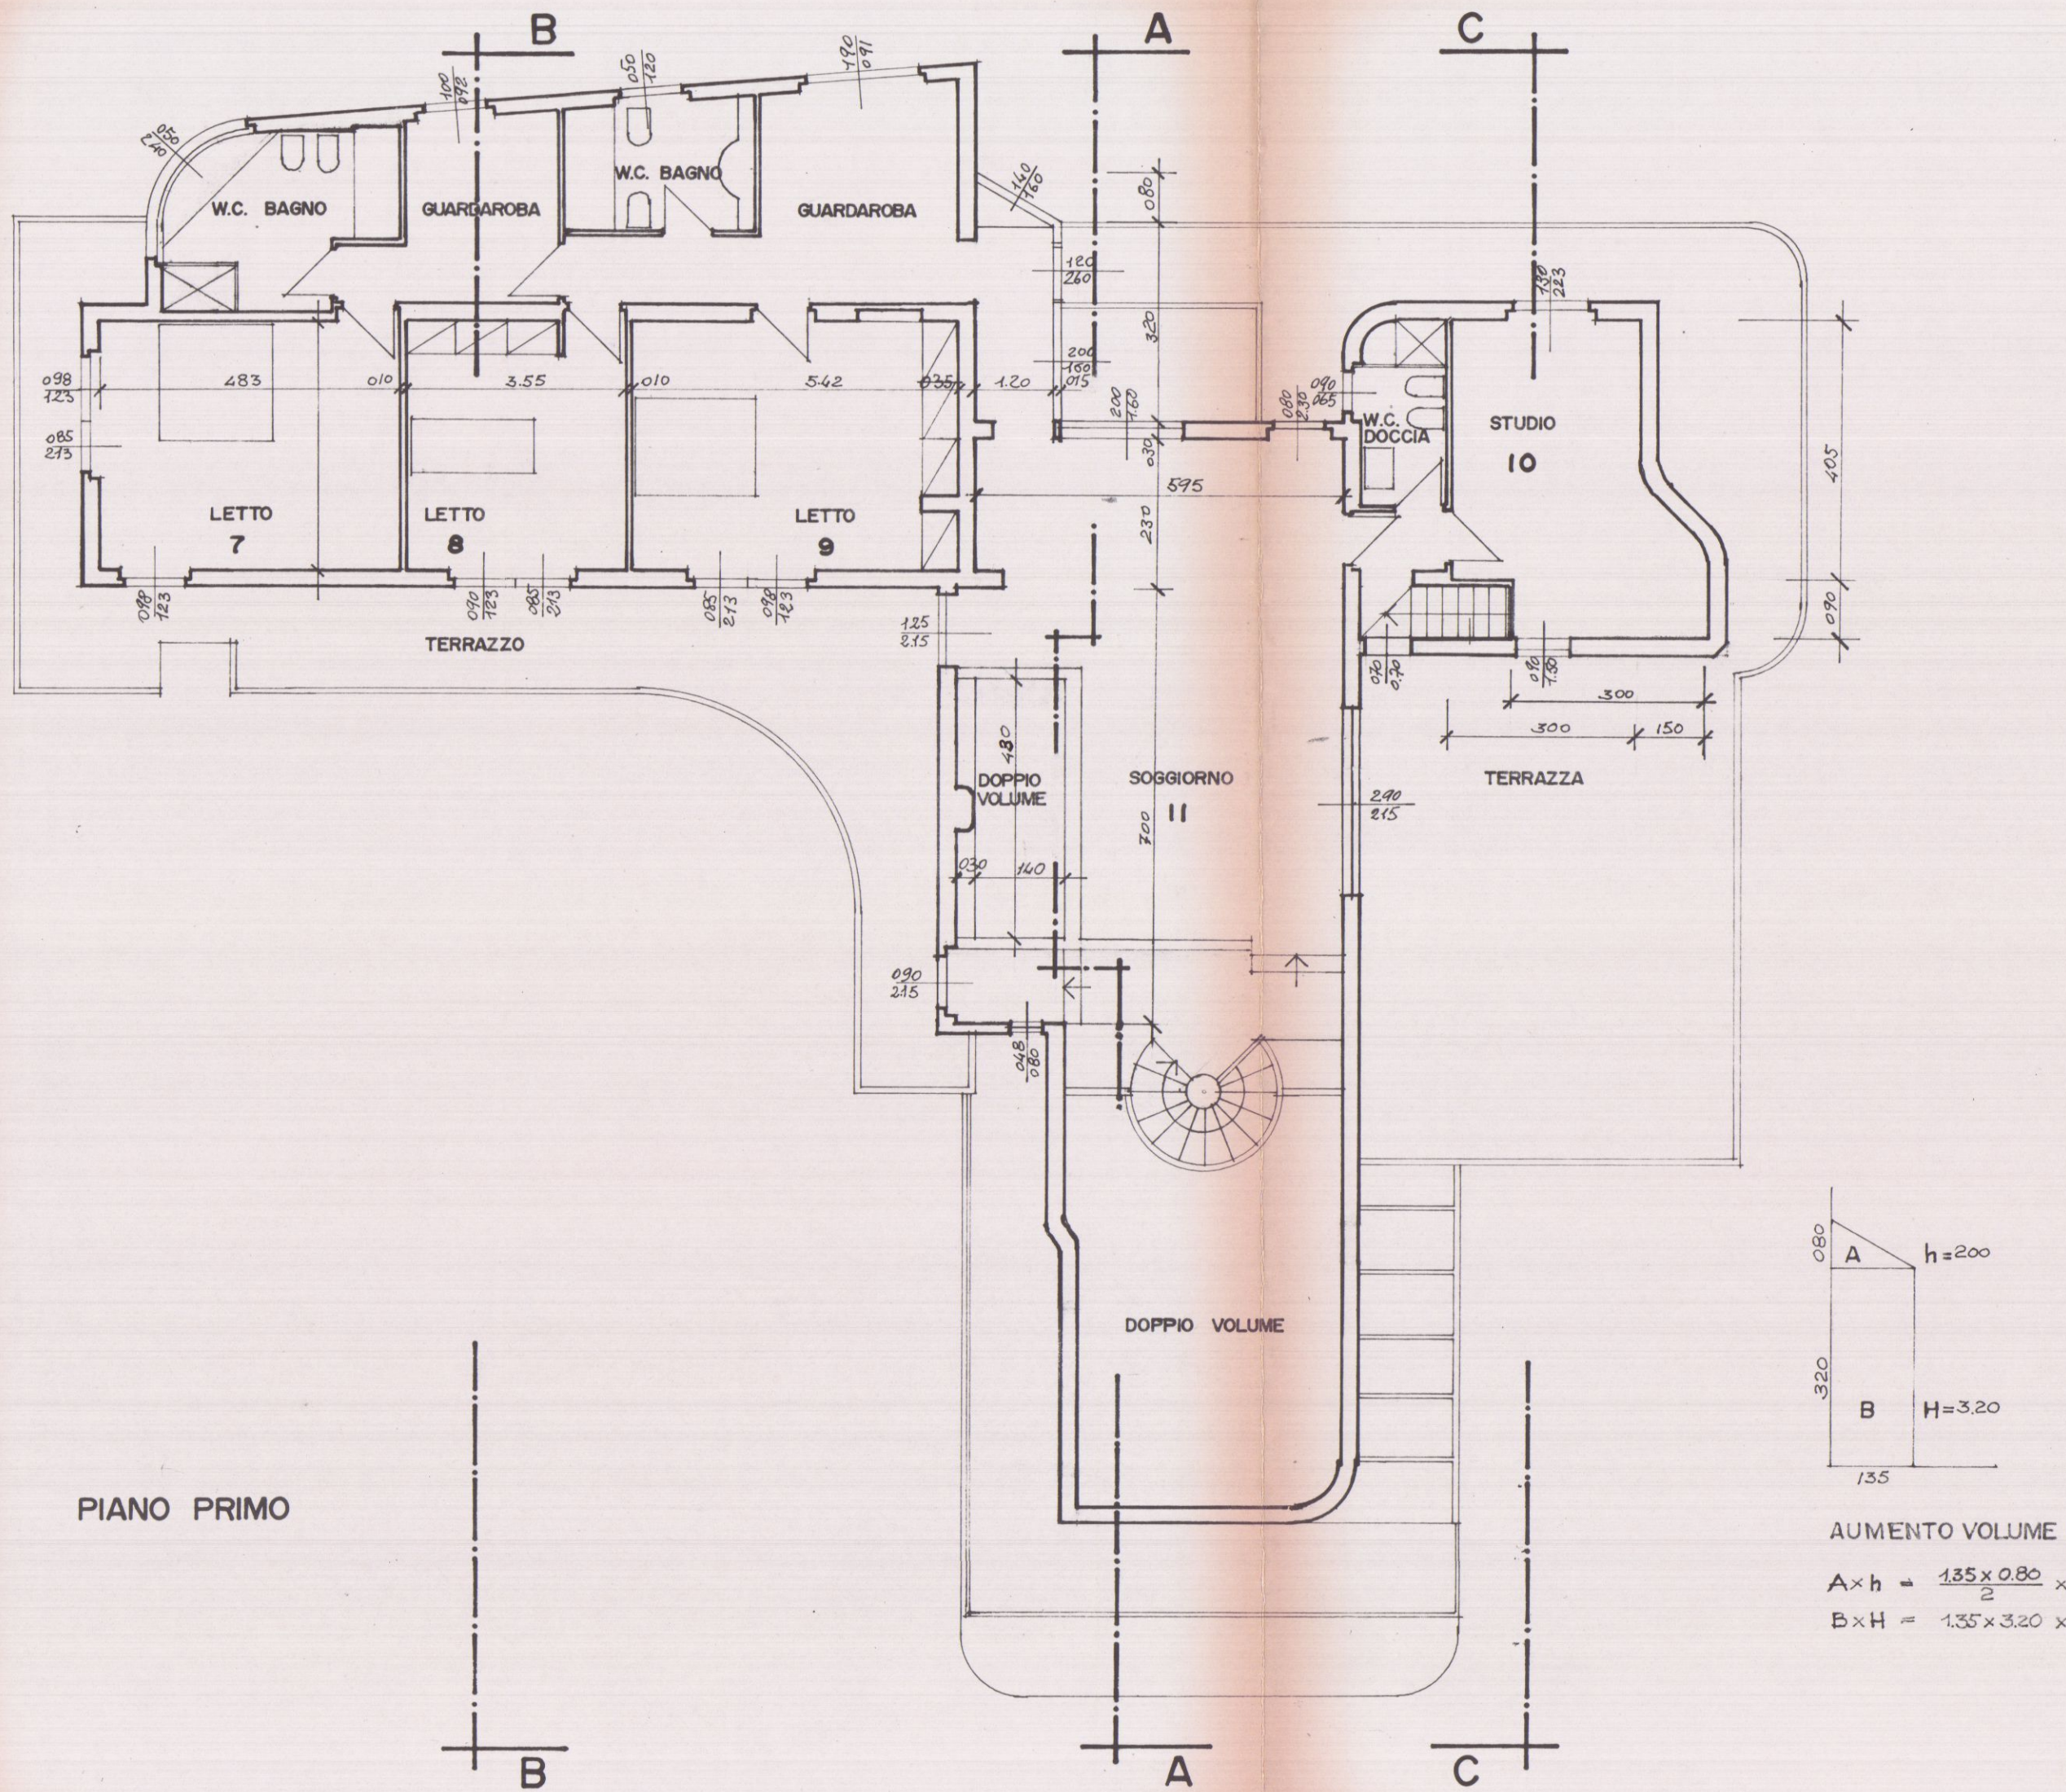

COPERTURE

