


VIALE A. VESPUCCI

MARZIAPIEDE

41,20

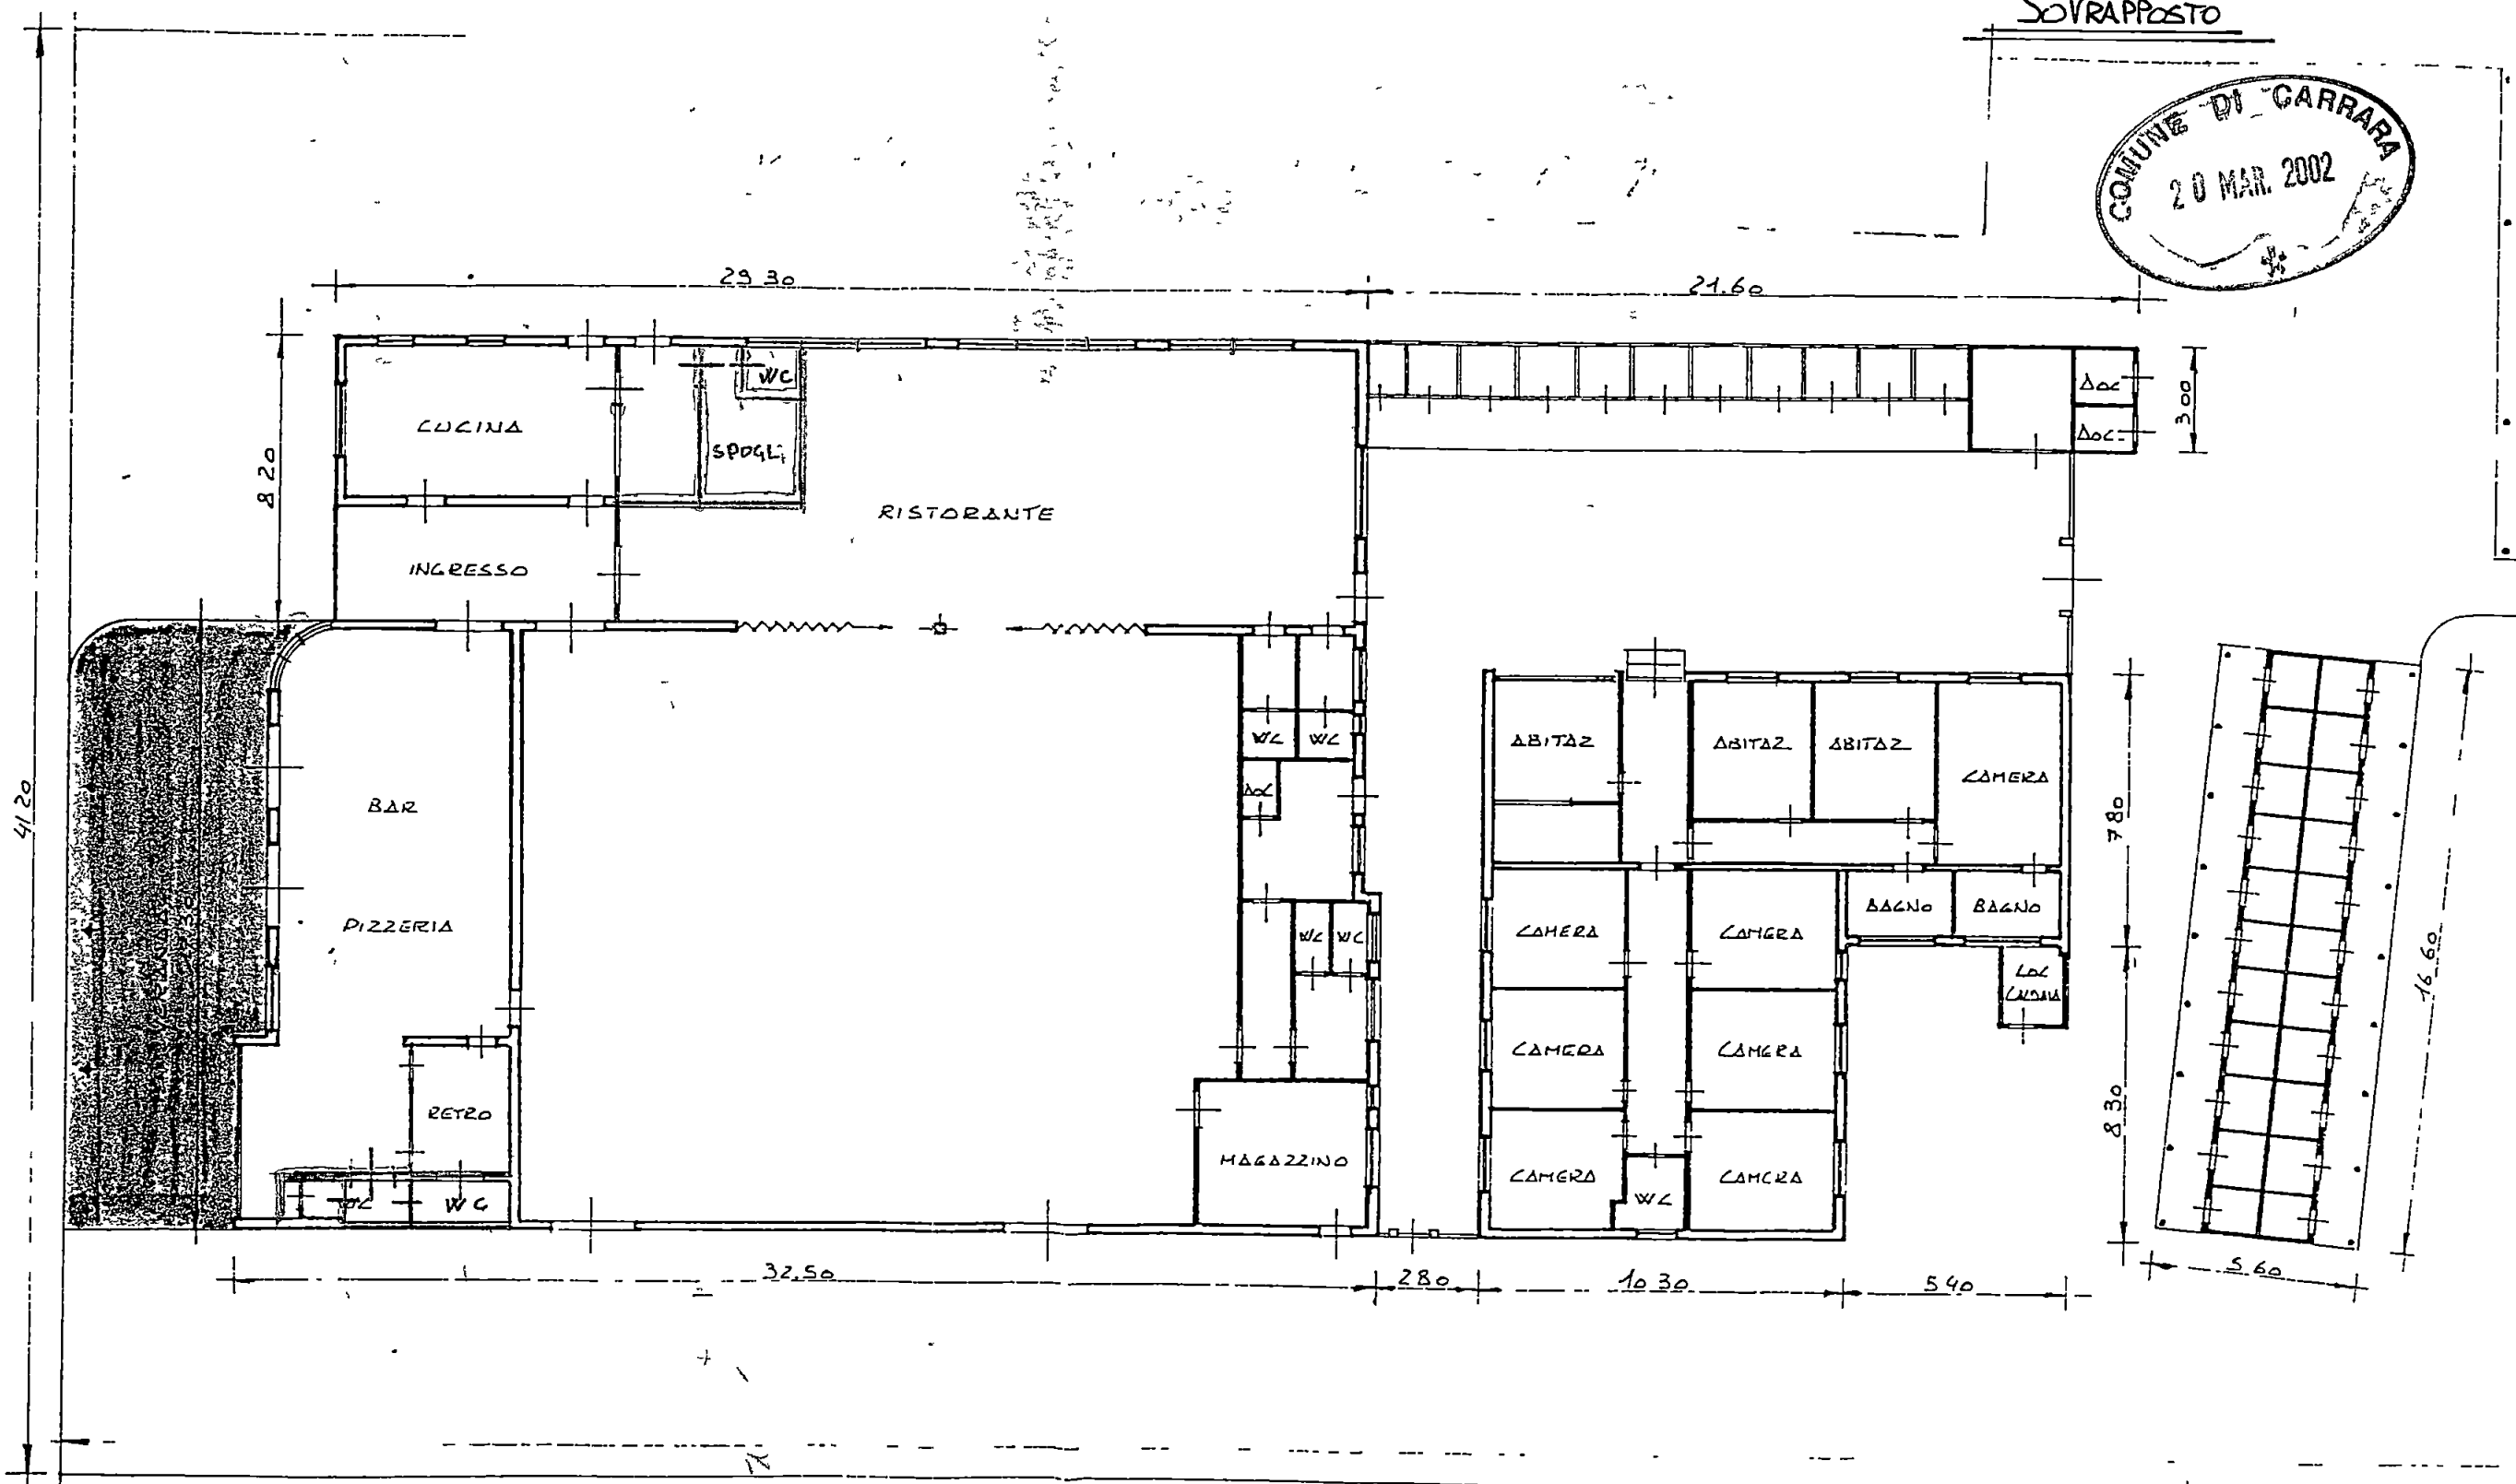

SOVRAPPONTO




NUOVA COSTRUZIONE

DEMOLIZIONE

PLANIMETRIA

SCALA 1:200

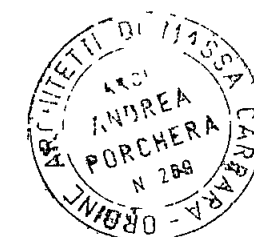



Allegato 2.a

DOCUMENTAZIONE FOTOGRAFICA

schema planimetrico
dei punti di ripresa





COMUNE DI CARRARA
20 MAR 2002

ARCH. ANTONIO POPOLERA
APPL. IL TI DI MASSA CARRARA - ORD. 11/98



**Allegato
2.b**

DOCUMENTAZIONE FOTOGRAFICA

rilievo fotografico





**Allegato
4.a**

DOCUMENTAZIONE CERTIFICATIVA


Titolo di godimento del bene



Allegato 4.b

DOCUMENTAZIONE CERTIFICATIVA

attestazione di versamento
dei diritti di segreteria

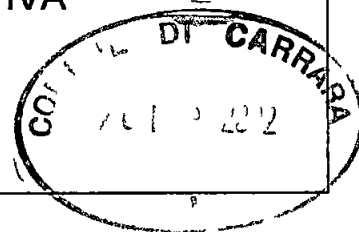

DI RISPARMIO DI CARRARA S P A

ORERIA ENTI

ENTE	ESERCIZIO
1010	2002

QUIETANZA DI RISCOSSIONE
FATTI SALVI I DIRITTI DELL'ENTE
T01 5R TIPO CONT O DESTINAZIONE F

N
1686

DATA OPERAZ	N ORDINATIVO	A C	E/U	CAPITOLO	ART
13/02	1428 FR				

CANELLA GIOVANNI
COMUNE CARRARA

X DIRITTI SEGRETERIA DENUNCIA INIZIO ATTIVITA'

VENTI-NOVE/92

ESENTE

ICHIEDERE

A LINE

TORE

AVVISO ALL' ENTE PER OPERAZIONE DA REGOLARIZZARE CON MAND O REV A COPERTURA




0,00

5 82

49.994

UNITA' IMMOBILIARE
OGGETTO DI INTERVENTO

Viale Vespucci

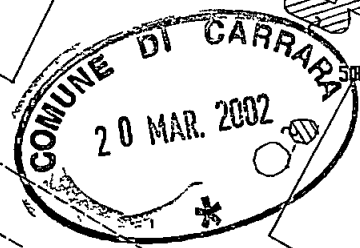

PROVINCIA DI MASSA - CARRARA
COMUNE DI CARRARA
LEVATA ANNO 1962
AGGIORNATA AL 01-04-1997
SCALA 1:1000






**Allegato
1.c (1)**

DOCUMENTAZIONE GRAFICA

**pianta stato di fatto dell'intero stabilimento balneare
[scala 1:200]
con evidenziazione della parte interessata dagli interventi**



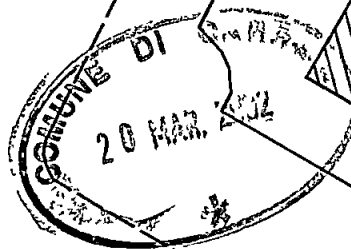

Viale L

UNITA' IMMOBILIARE
OGGETTO DI INTERVENTO



70

73

74

135

123

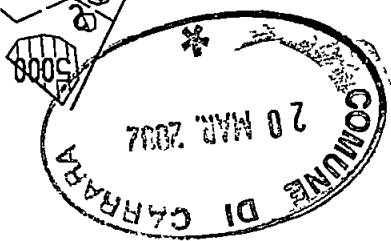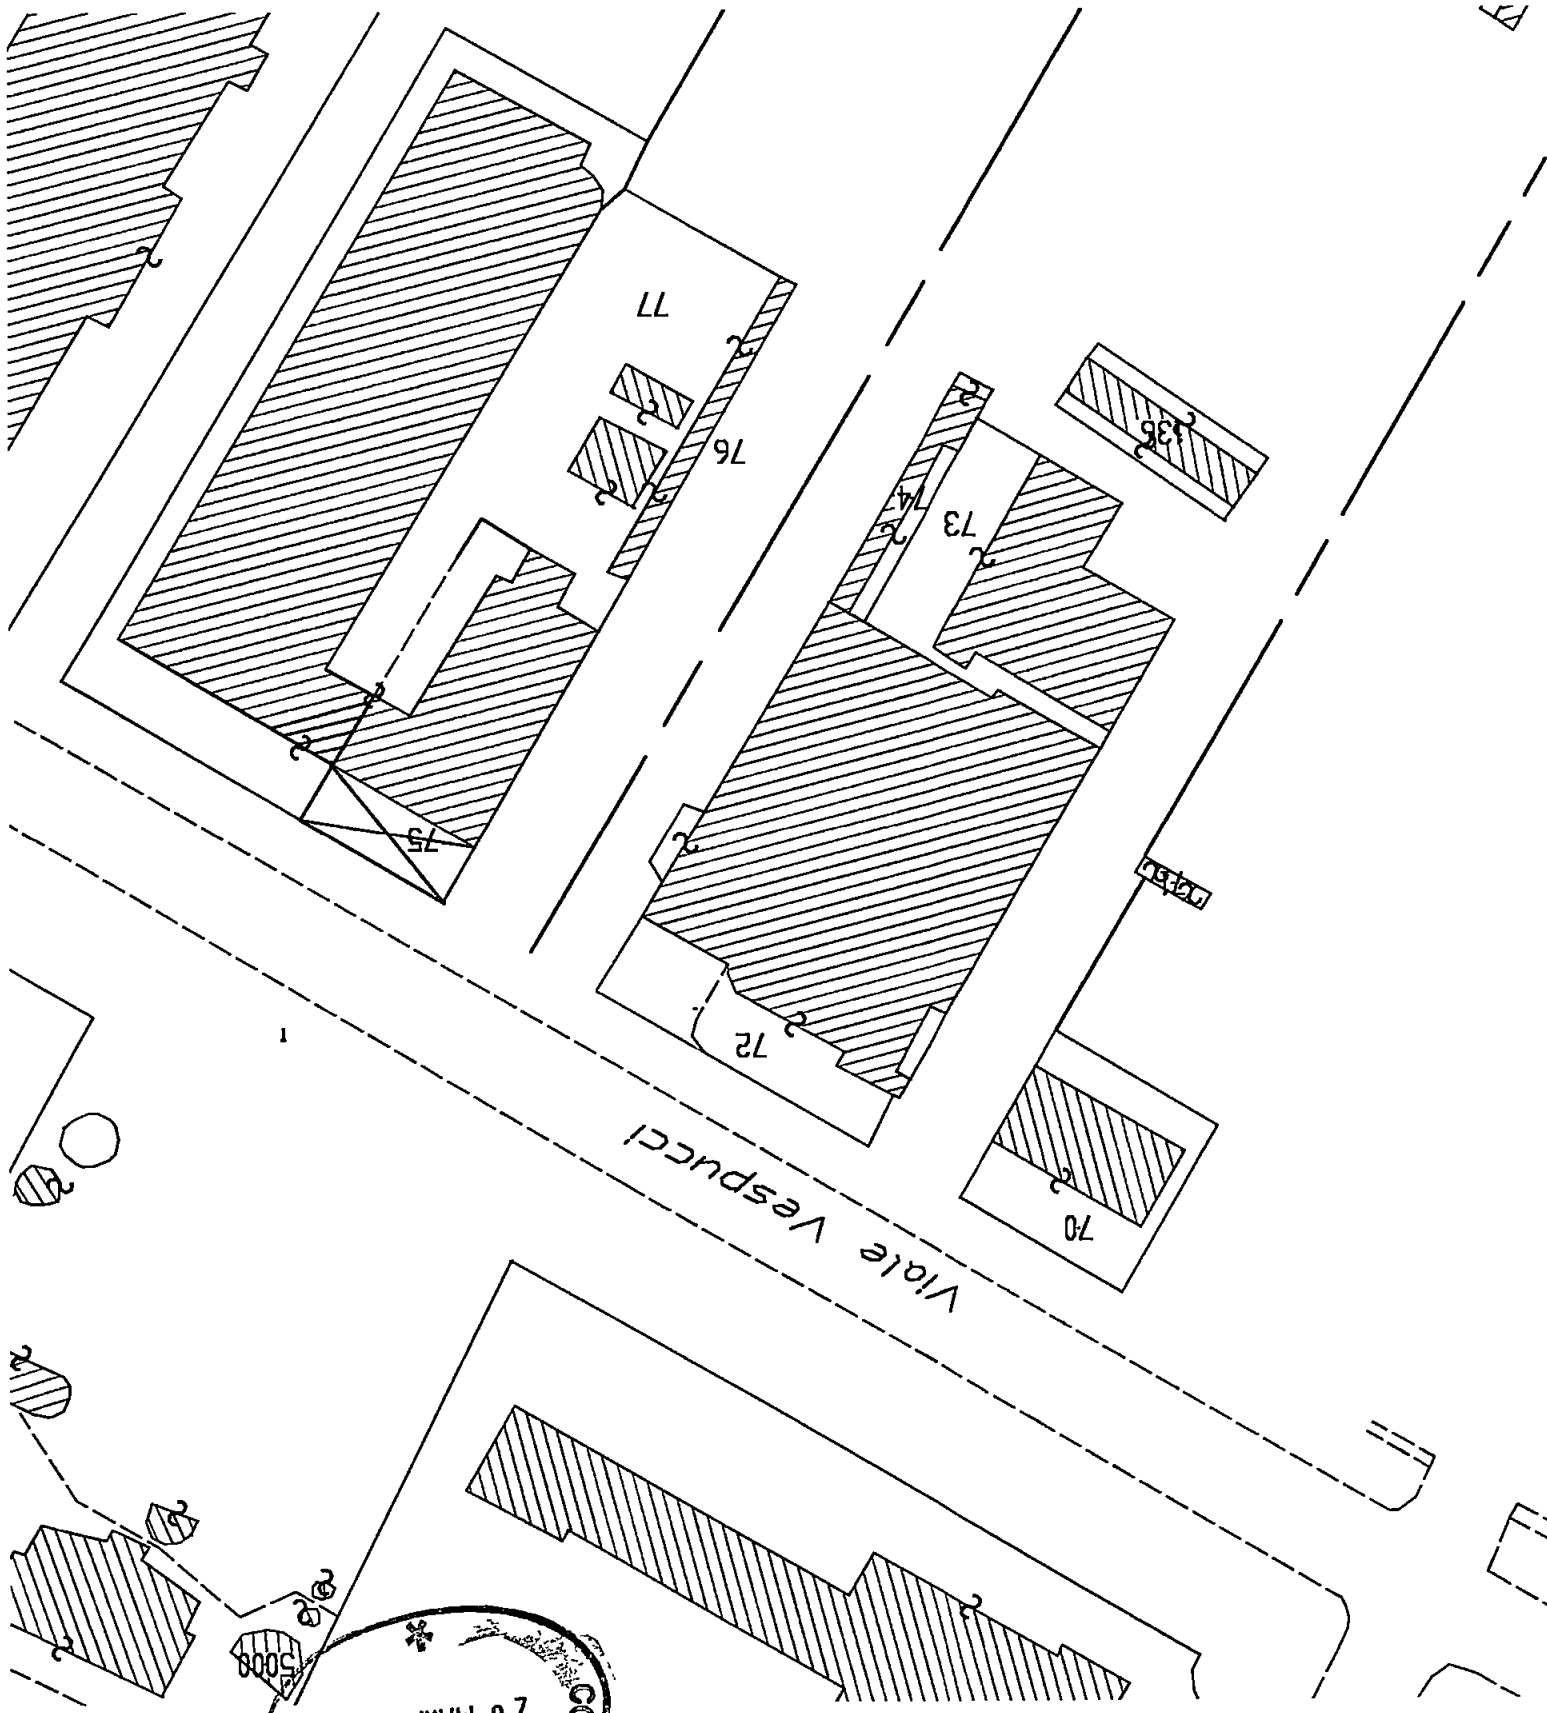



**Allegato
1.c (2)**

DOCUMENTAZIONE GRAFICA



**pianta stato di fatto della parte interessata dagli interventi
[scala 1.100]**



VIALE A. VESPUCCI


MARCIAPIEDE


41,20

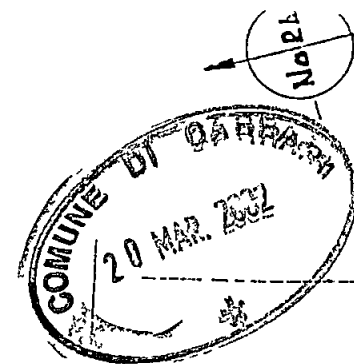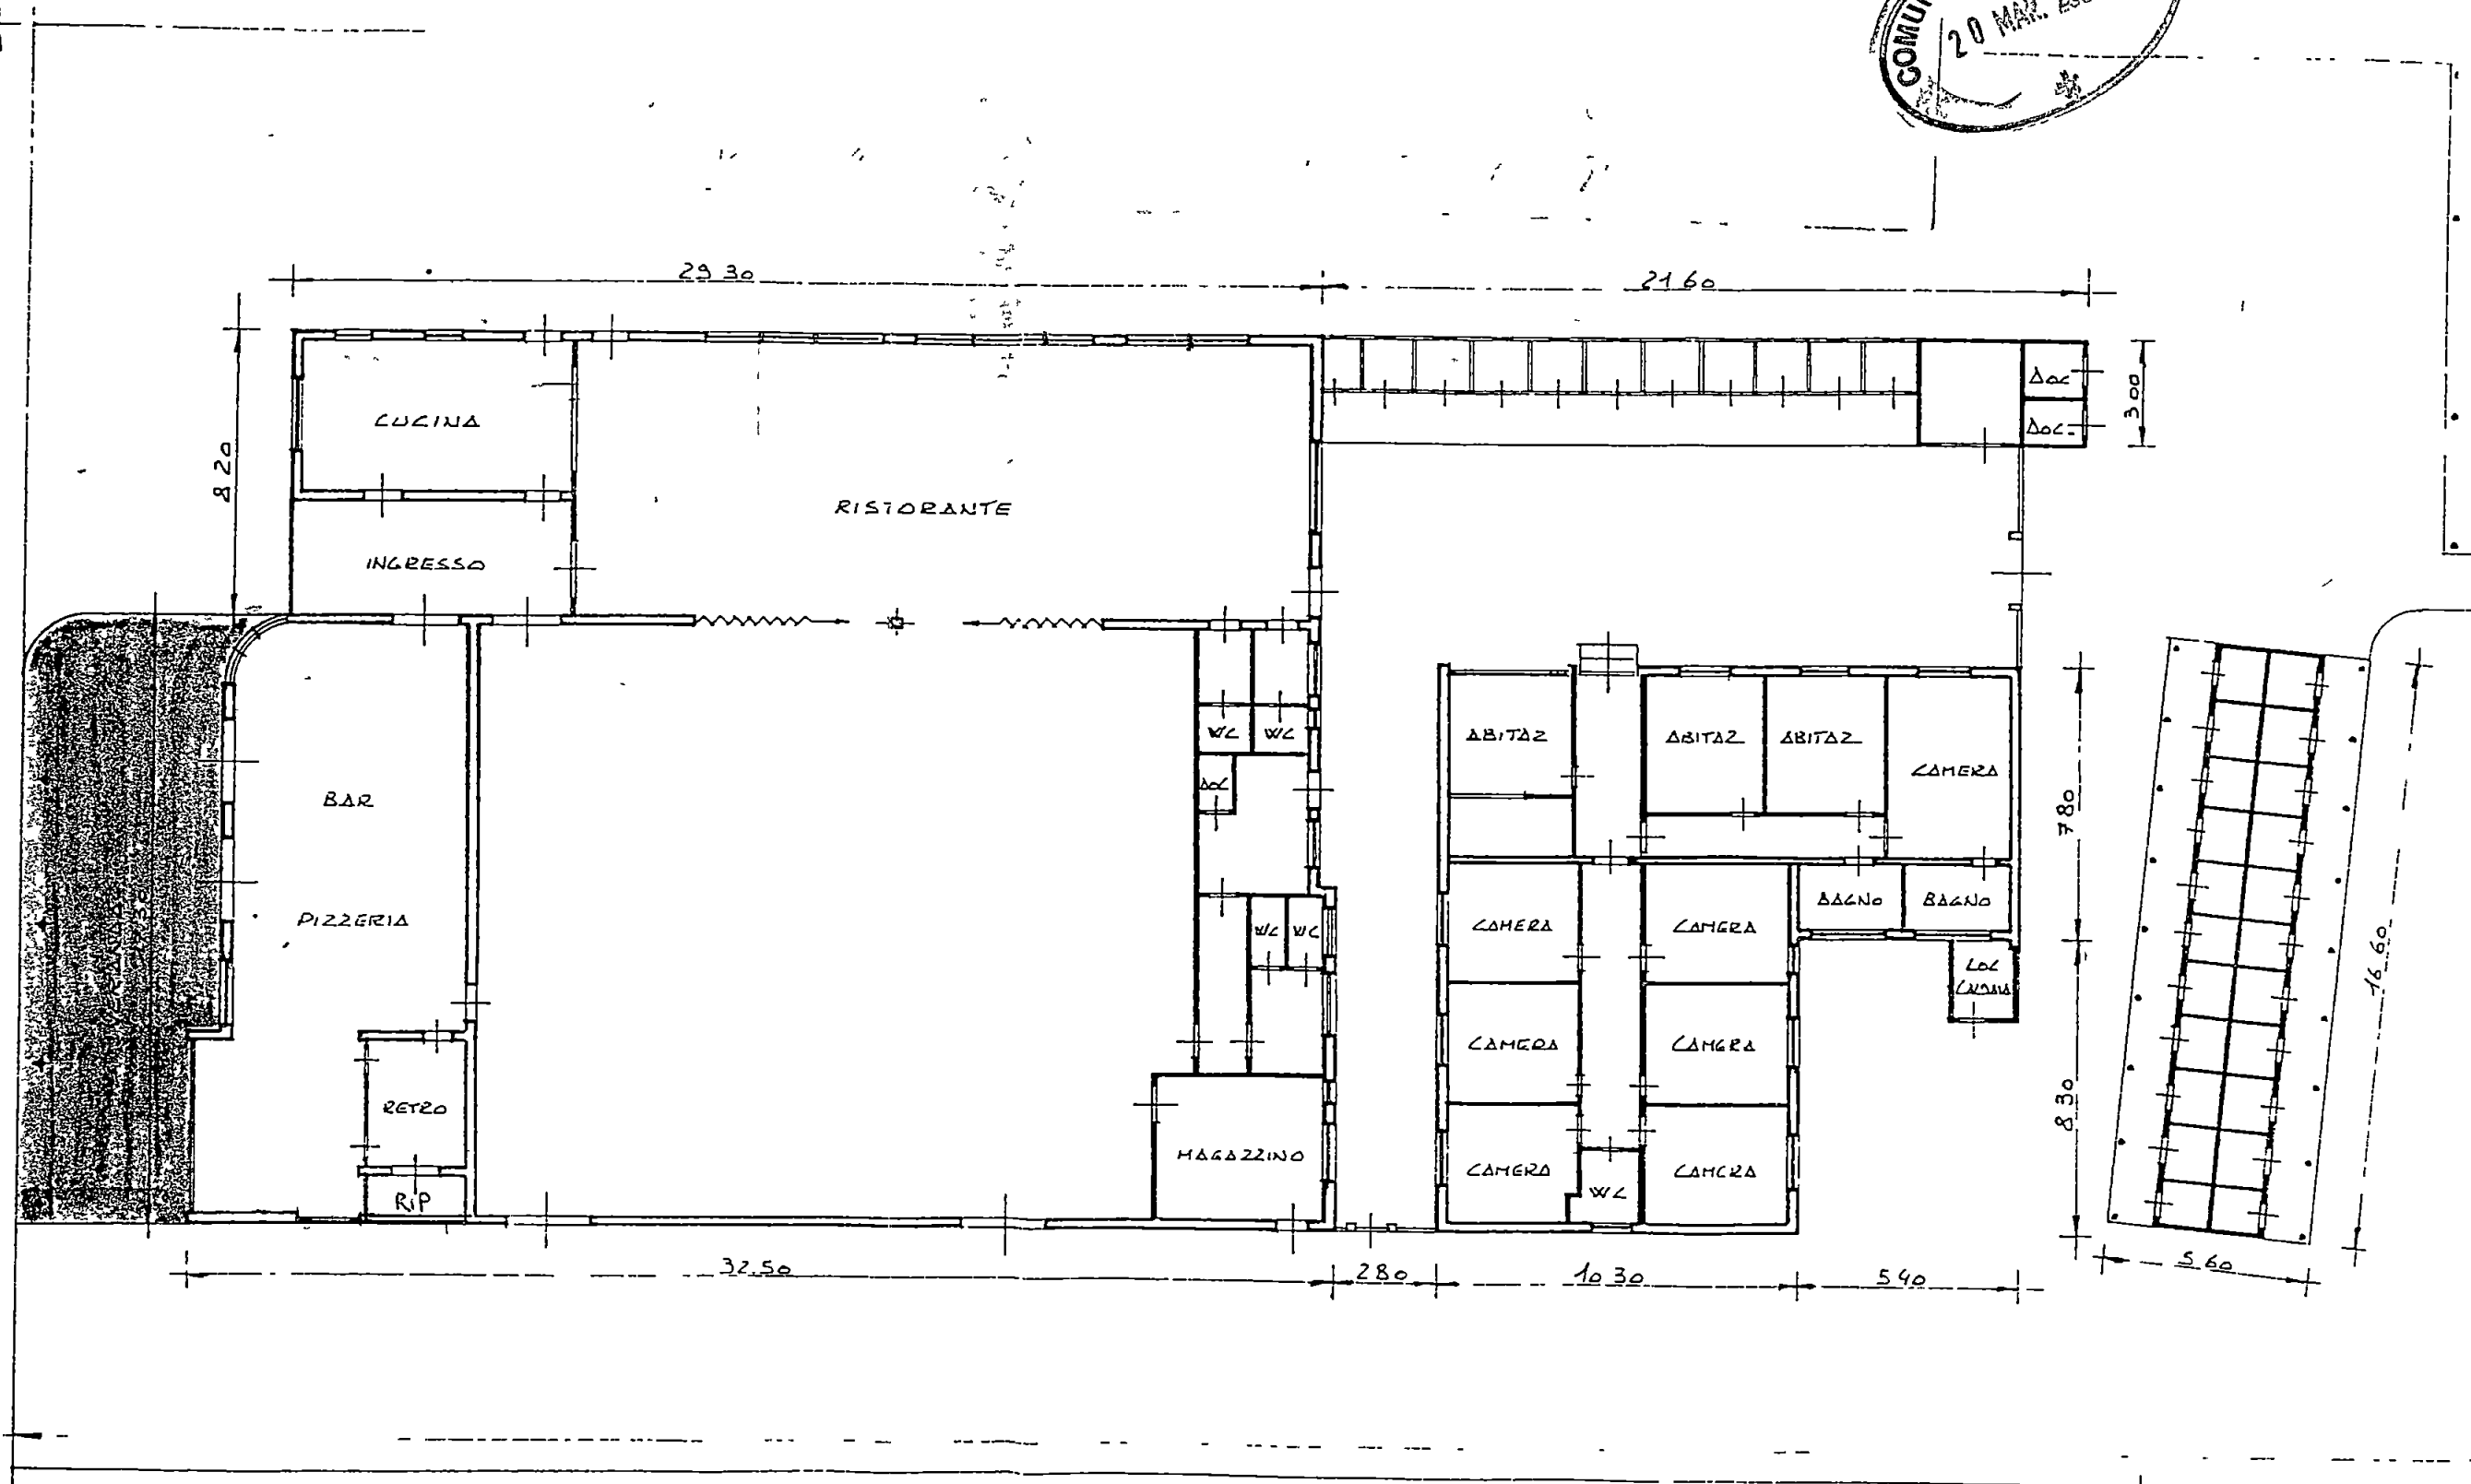

PLANIMETRIA

SCALA 1:200

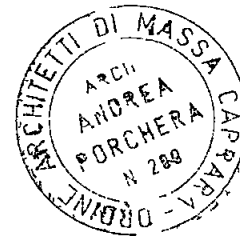

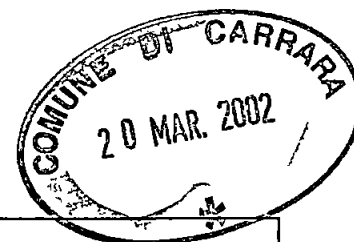

**Allegato
1.d**

DOCUMENTAZIONE GRAFICA

pianta stato di progetto
[scala 1:100]

