

3526

MODULARIO
F. - rig. rend. - 496




MINISTERO DELLE FINANZE
DIREZIONE GENERALE DEL CATASTO E DEI SERVIZI TECNICI ERARIALI
NUOVO CATASTO EDILIZIO URBANO
(R. DECRETO-LEGGE 13 APRILE 1939, N. 652)

Mod. A (Nuovo Catasto Edilizio Urbano)

Lire
300

Planimetria dell'immobile situato nel Comune di CARRARA Via A. Vespucci 30
Ditta ZANELLA GIOVANNI n. 4 CARRARA IL 11.07.1932 PER IL FABBRICATO - DEMANIO PUBBLICO DELLO STATO PER L'AREA.
Allegata alla dichiarazione presentata all'Ufficio Tecnico Erariale di MASSA-CARRARA

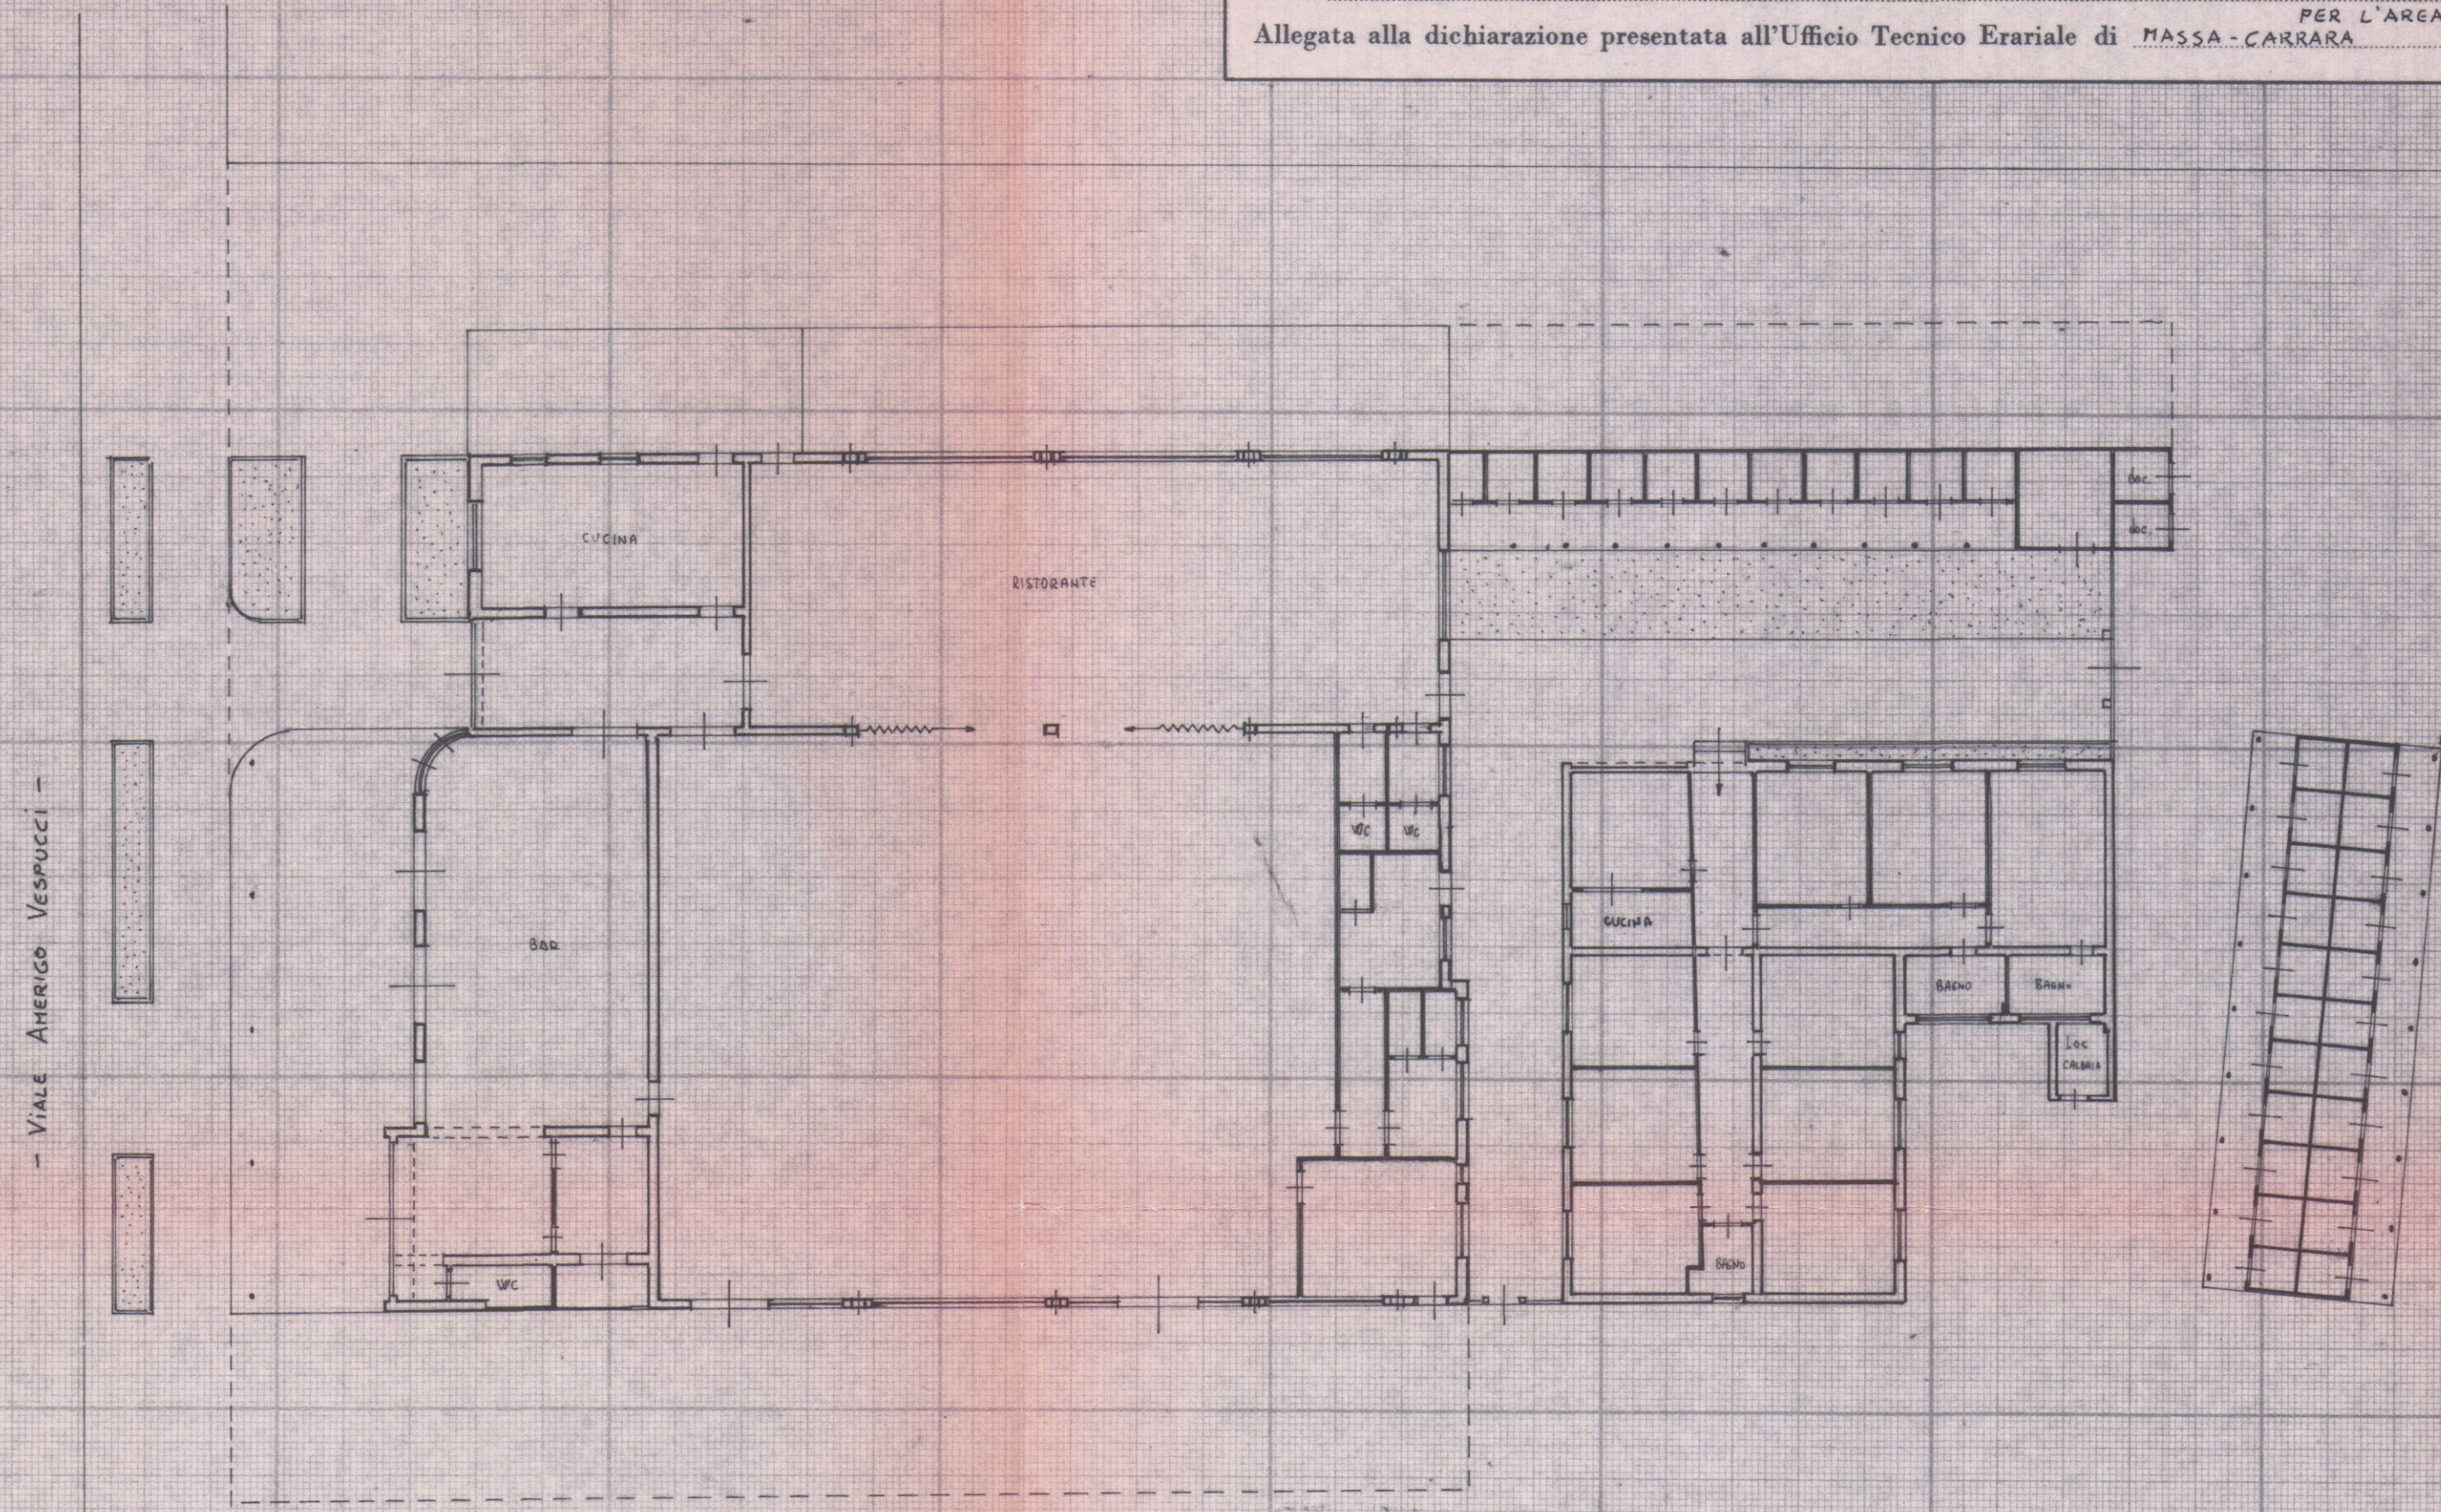

ORIENTAMENTO
SCALA DI 1:

SPAZIO RISERVATO PER LE ANNOTAZIONI D'UFFICIO	
DATA PROT. N°	

Compilata dal GEOM. NICOLA TELARA
(Titolo, nome e cognome del tecnico)
Iscritto all'Albo dei GEOMETRI
della Provincia di MASSA-CARRARA
DATA 15/06/1987
Firma: Nicola Telara

MODULARIO
F. - rig. rend. - 496




MINISTERO DELLE FINANZE
DIREZIONE GENERALE DEL CATASTO E DEI SERVIZI TECNICI ERARIALI
NUOVO CATASTO EDILIZIO URBANO
(R. DECRETO-LEGGE 13 APRILE 1939, N. 652)

Mod. A (Nuovo Catasto Edilizio Urbano)

Lire
300

Planimetria dell'immobile situato nel Comune di CARRARA Via A. Vespucci 30
Ditta ZANELLA GIOVANNI n. 4 CARRARA IL 11.07.1932 PER IL FABBRICATO - DEMANIO PUBBLICO DELLO STATO PER L'AREA.
Allegata alla dichiarazione presentata all'Ufficio Tecnico Erariale di MASSA-CARRARA

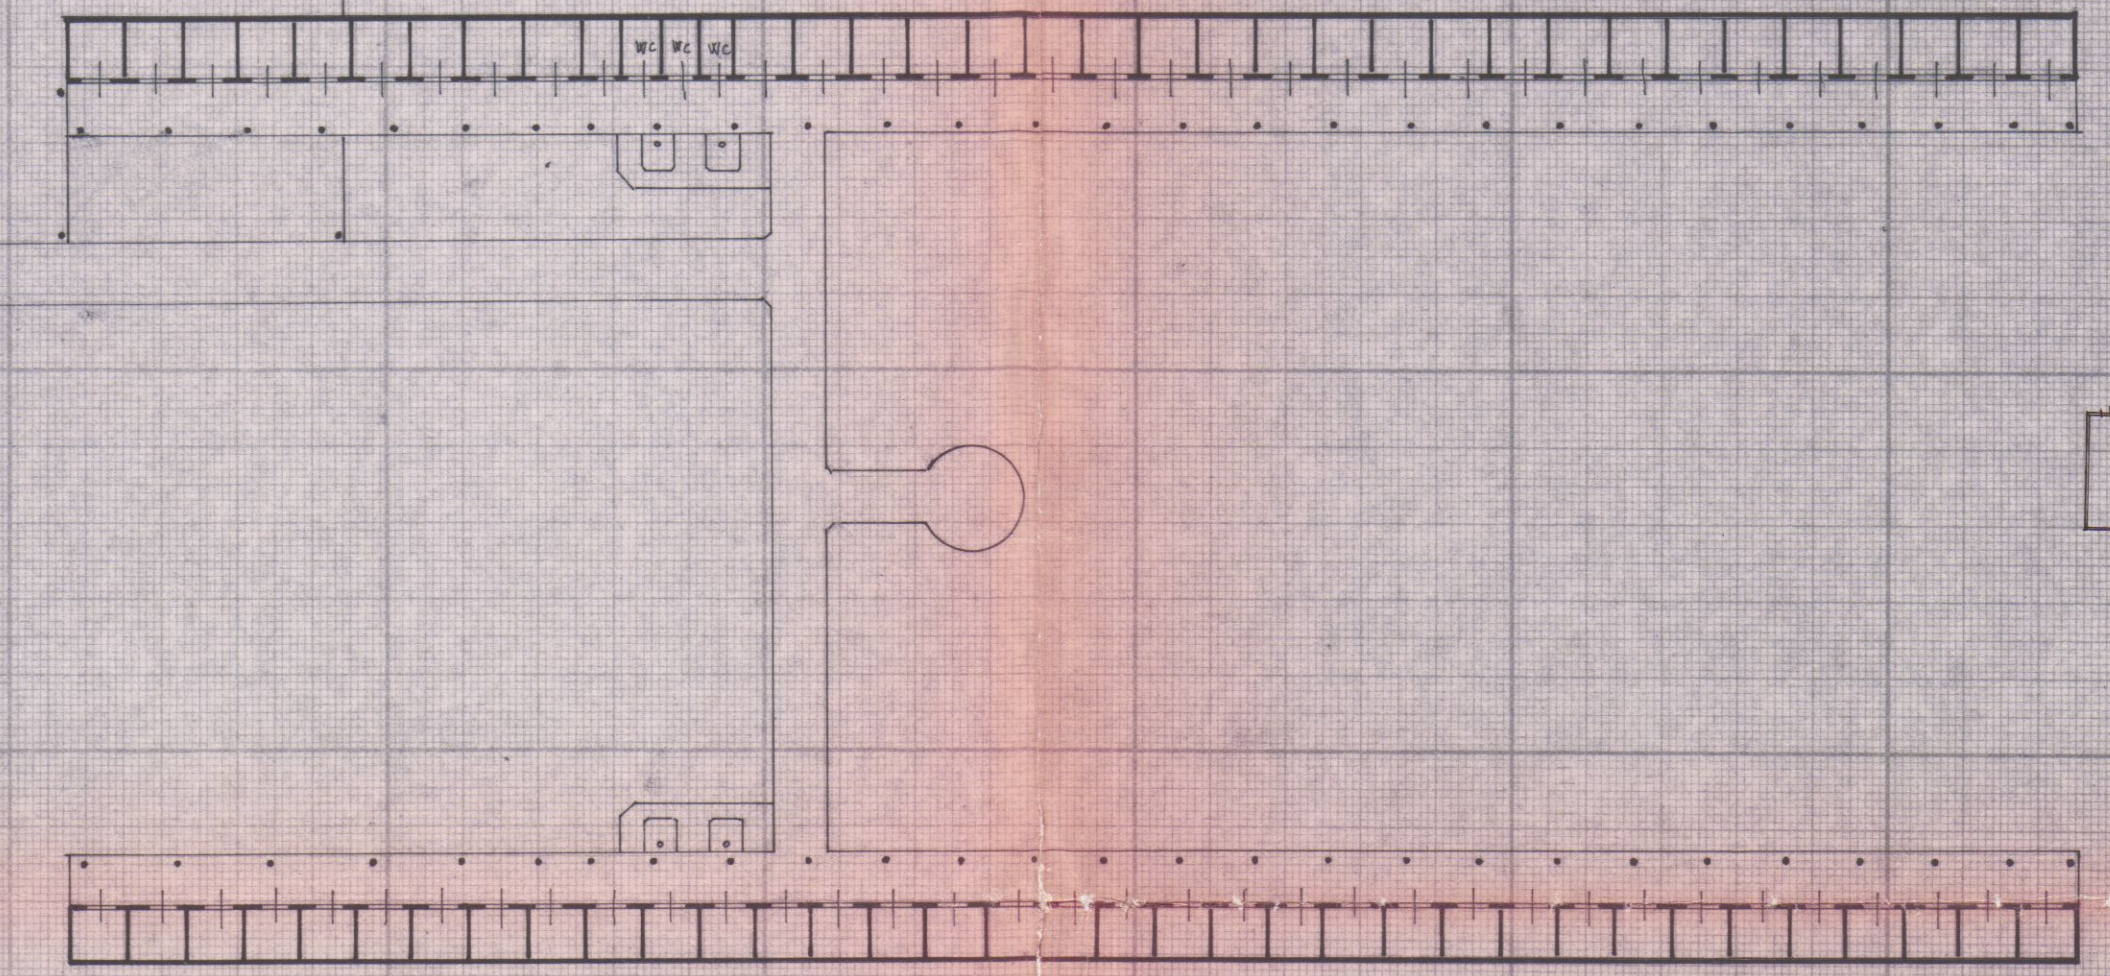

ORIENTAMENTO
SCALA DI 1:200

SPAZIO RISERVATO PER LE ANNOTAZIONI D'UFFICIO	
DATA PROT. N°	

Compilata dal GEOM. NICOLA TELARA
(Titolo, nome e cognome del tecnico)
Iscritto all'Albo dei GEOMETRI
della Provincia di MASSA-CARRARA
DATA 15/06/1987
Firma: Nicola Telara

MODULARIO
F. 19 n. 486

MINISTERO DELLE FINANZE
DIREZIONE GENERALE DEL CATASTO E DEI SERVIZI TECNICI ERARIALI
NUOVO CATASTO EDILIZIO URBANO
(R. DECRETO-LEGGE 13 APRILE 1939, N. 637)

Planimetria dell'immobile situato nel Comune di CARRARA Via A. VESPUCCI 30
Ditta ZANELLA GIOVANNI n. a CARRARA il 11.07.1932 PER IL FABBRICATO - DEMANIO PUBBLICO DELLO STATO PER L'AREA.
Allegata alla dichiarazione presentata all'Ufficio Tecnico Erariale di MASSA-CARRARA


Lire 300

MODULARIO
F. 19 n. 486

MINISTERO DELLE FINANZE
DIREZIONE GENERALE DEL CATASTO E DEI SERVIZI TECNICI ERARIALI
NUOVO CATASTO EDILIZIO URBANO
(R. DECRETO-LEGGE 13 APRILE 1939, N. 637)

Planimetria dell'immobile situato nel Comune di CARRARA Via A. VESPUCCI 30
Ditta ZANELLA GIOVANNI n. a CARRARA il 11.07.1932 PER IL FABBRICATO - DEMANIO PUBBLICO DELLO STATO PER L'AREA.
Allegata alla dichiarazione presentata all'Ufficio Tecnico Erariale di MASSA-CARRARA

Lire 300

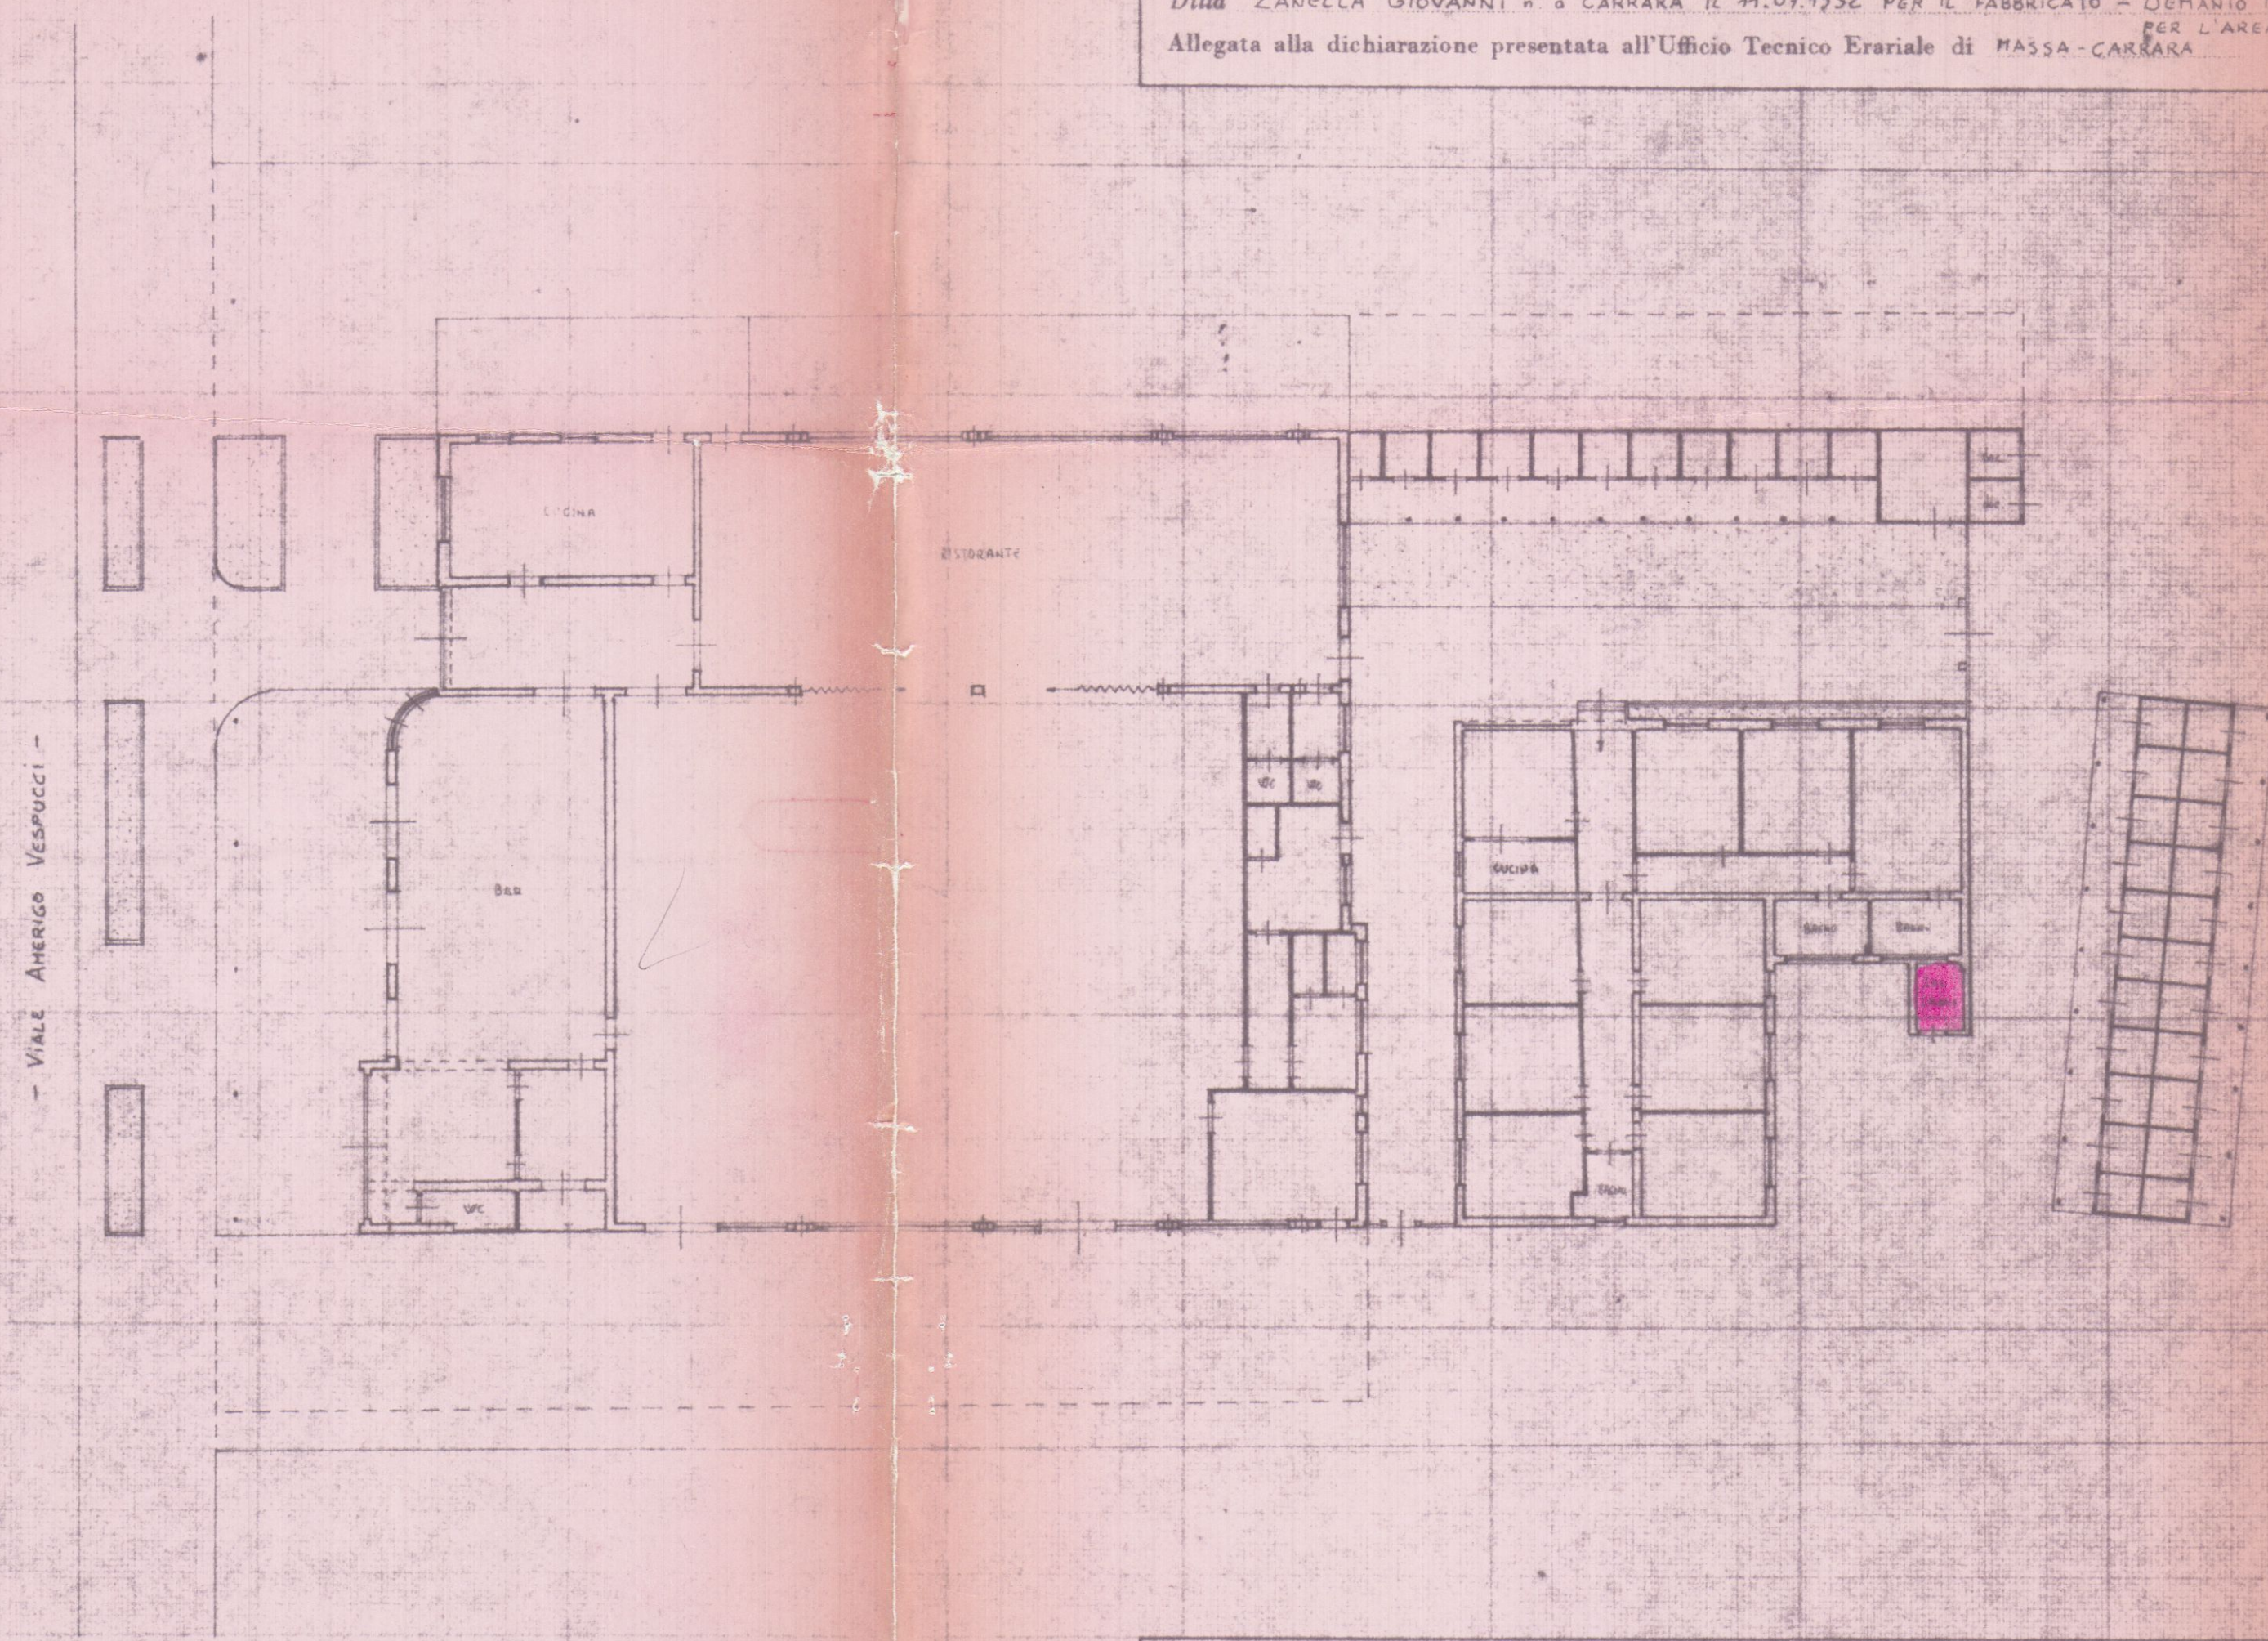


ORIENTAMENTO

SCALA DI 1:200

SPAZIO RISERVATO PER LE ANNOTAZIONI D'UFFICIO

DATA PROT. N°	Compilata dal GEOM. NICOLA TELARA (Titolo, nome e cognome del tecnico)
	Iscritto all'Albo dei GEOMETRI della Provincia di MASSA-CARRARA
	DATA 15/04/1987
	Firma: [Signature]

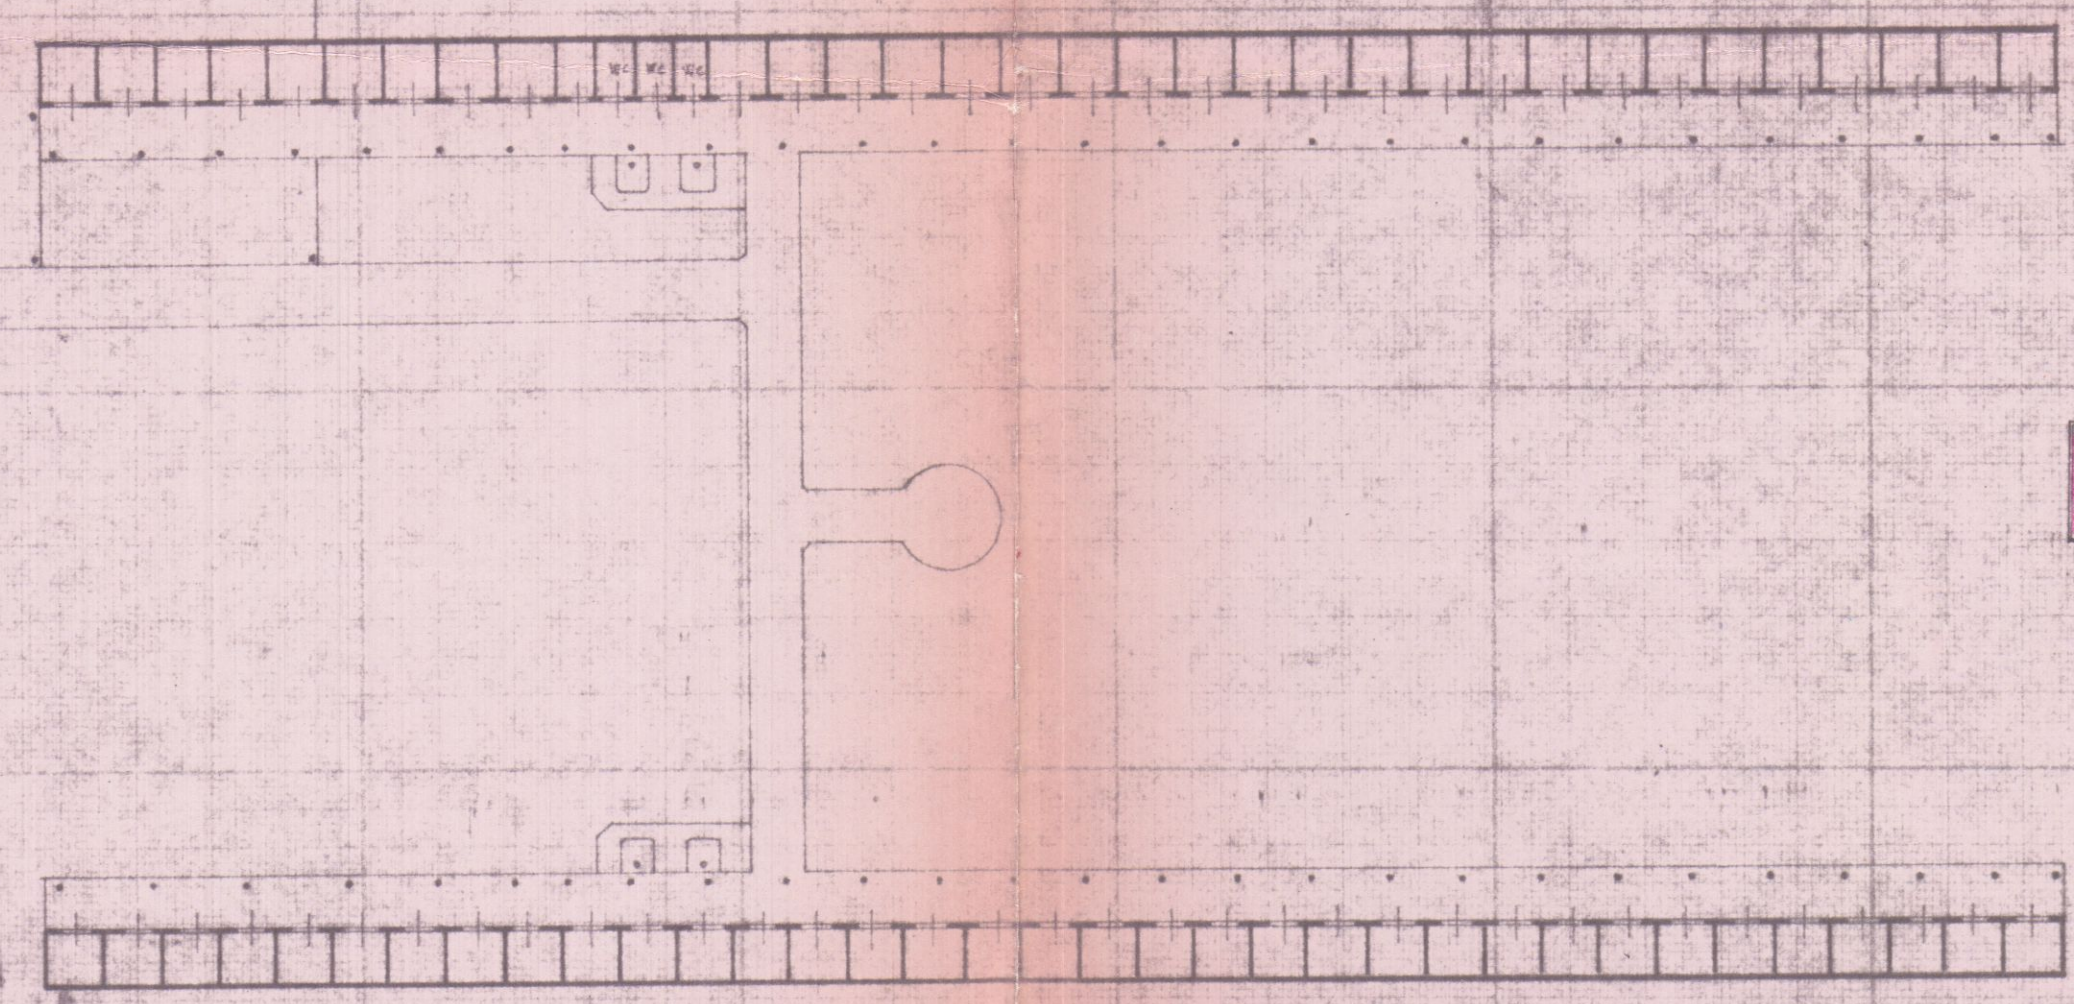

ORIENTAMENTO

SCALA DI 1:200

SPAZIO RISERVATO PER LE ANNOTAZIONI D'UFFICIO

DATA PROT. N°	Compilata dal GEOM. NICOLA TELARA (Titolo, nome e cognome del tecnico)
	Iscritto all'Albo dei GEOMETRI della Provincia di MASSA-CARRARA
	DATA 15/04/1987
	Firma: [Signature]

-3 AGO. 1989




IL COMANDANTE
C.F. (CP) Francesco LUCIDO

Planimetria in scala 1:200 dello stabilimento balneare "VENEZIA"

Sito a MARINA DI CARRARA

—Viale Amerigo Vespucci—

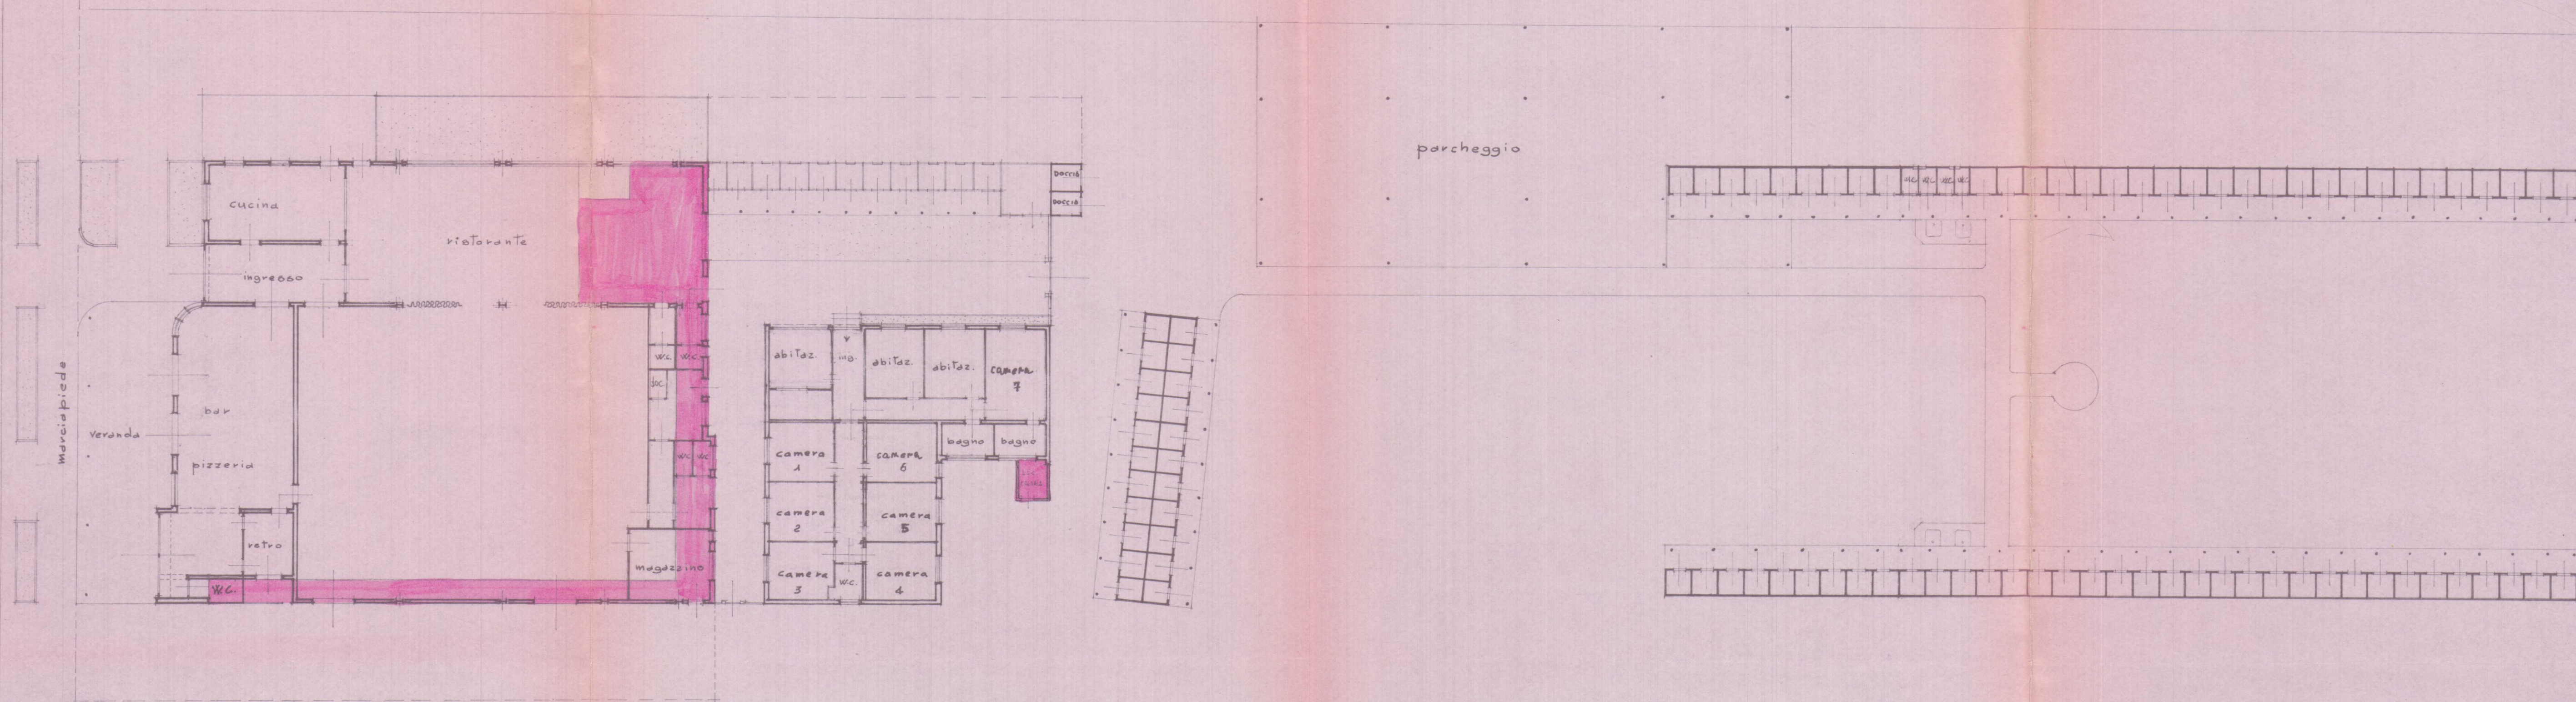

OPERE ABUSIVE o DIFFORMI DA LICENZA
OGGETTO DEL CONDONO EDILIZIO