

7 FEB 1984

TAV. 1 PALAGI EBE e FLORIO

Figlie 80 mapp. 3.20

PROGETTO DI VARIANTE SENZA AUMENTO DI VOLUME AD UNA CASA DI CIVILE ABITAZIONE SITA IN AVENZA


Studio Tecnico Geom. Roberto Martelli

CODICE PISC: MENT RRT SIMLA BASSI


COMUNE DI CARRARA

COMUNE DI CARRARA

VARIANTE
APPROVATO

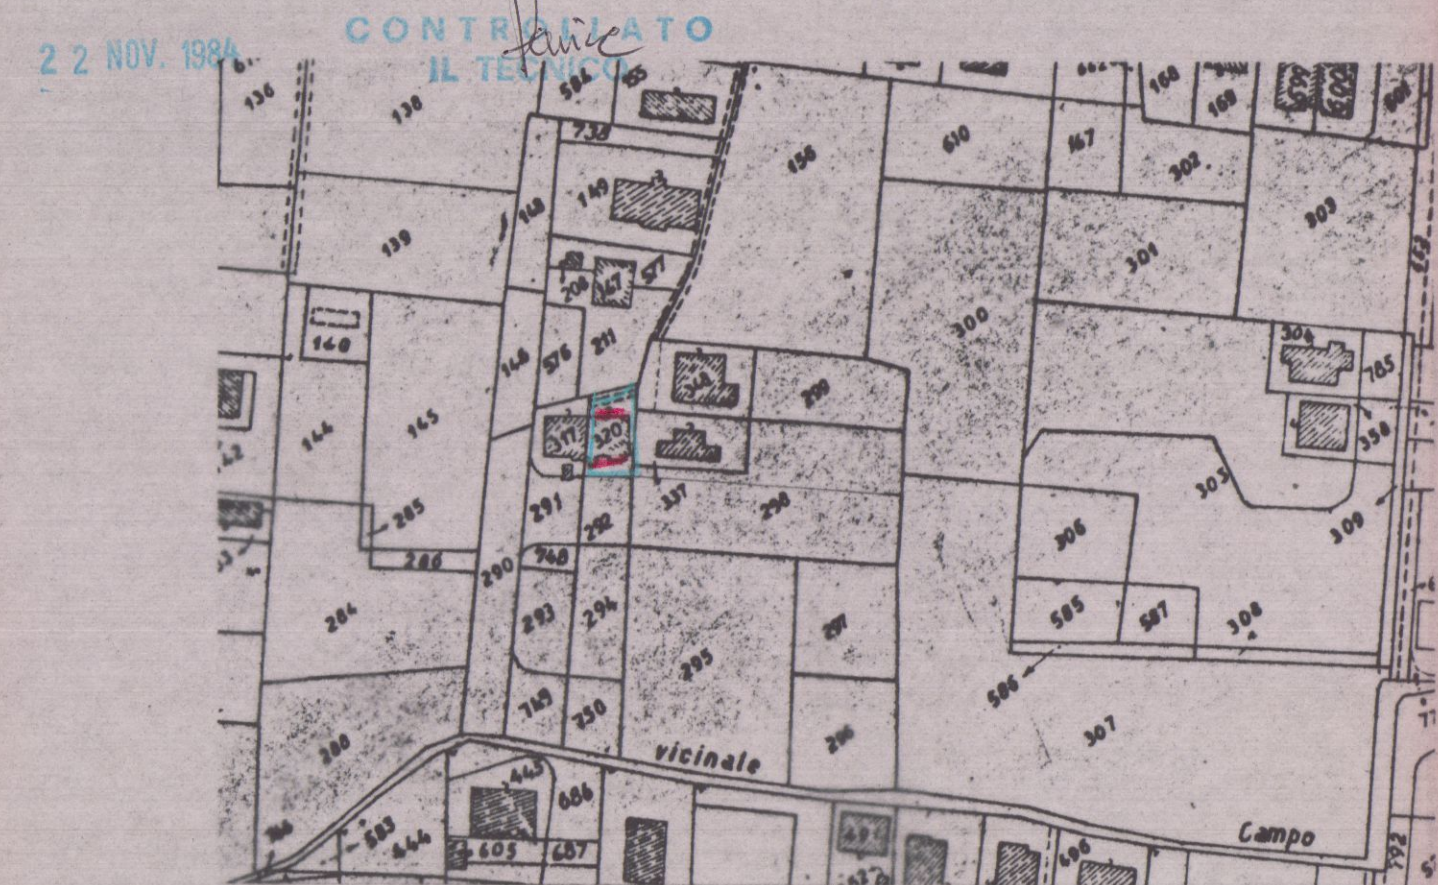

VARIANTE
Approvato dal Sindaco alle condizioni
n. 340 del 15.9.1984
CARRARA il 22 NOV. 1984
L'INGEGNERE CAPO

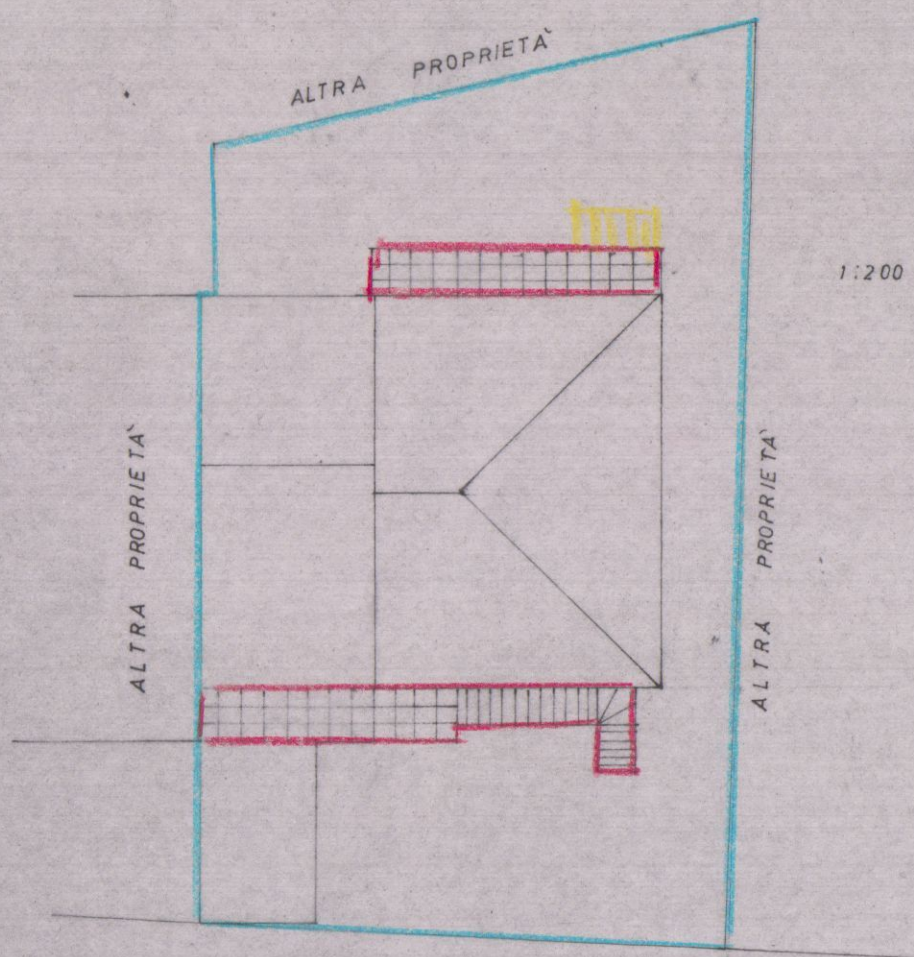

VIA Campo D'Appio Nov

