


18 LUG 1980

COMUNE CARARA

PROGETTO AMPLIAMENTO E
RISTRUTTURAZIONE DI FAB-
BRICATO USO ABITAZIONE
IN AVENZA - VIA PROVINCIALE
AVENZA-SARAZANA - N° 37 -

PROP: PALAGI EBE IN GALEZZI
PALAGI FLORIO

TAVOLA 1^a

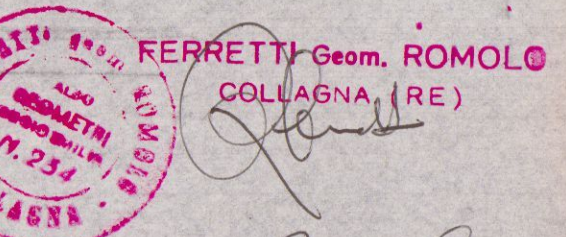


Palag. Ebe
Palag. Florio

Approvato dal Sindaco alle condizioni
Indicate nella Concessione Edilizia
N° 340 del 15 SET. 1981
L'ING. CAPO






SELA. Fg. 80
1:2000
MAPPA
320/1
320/2

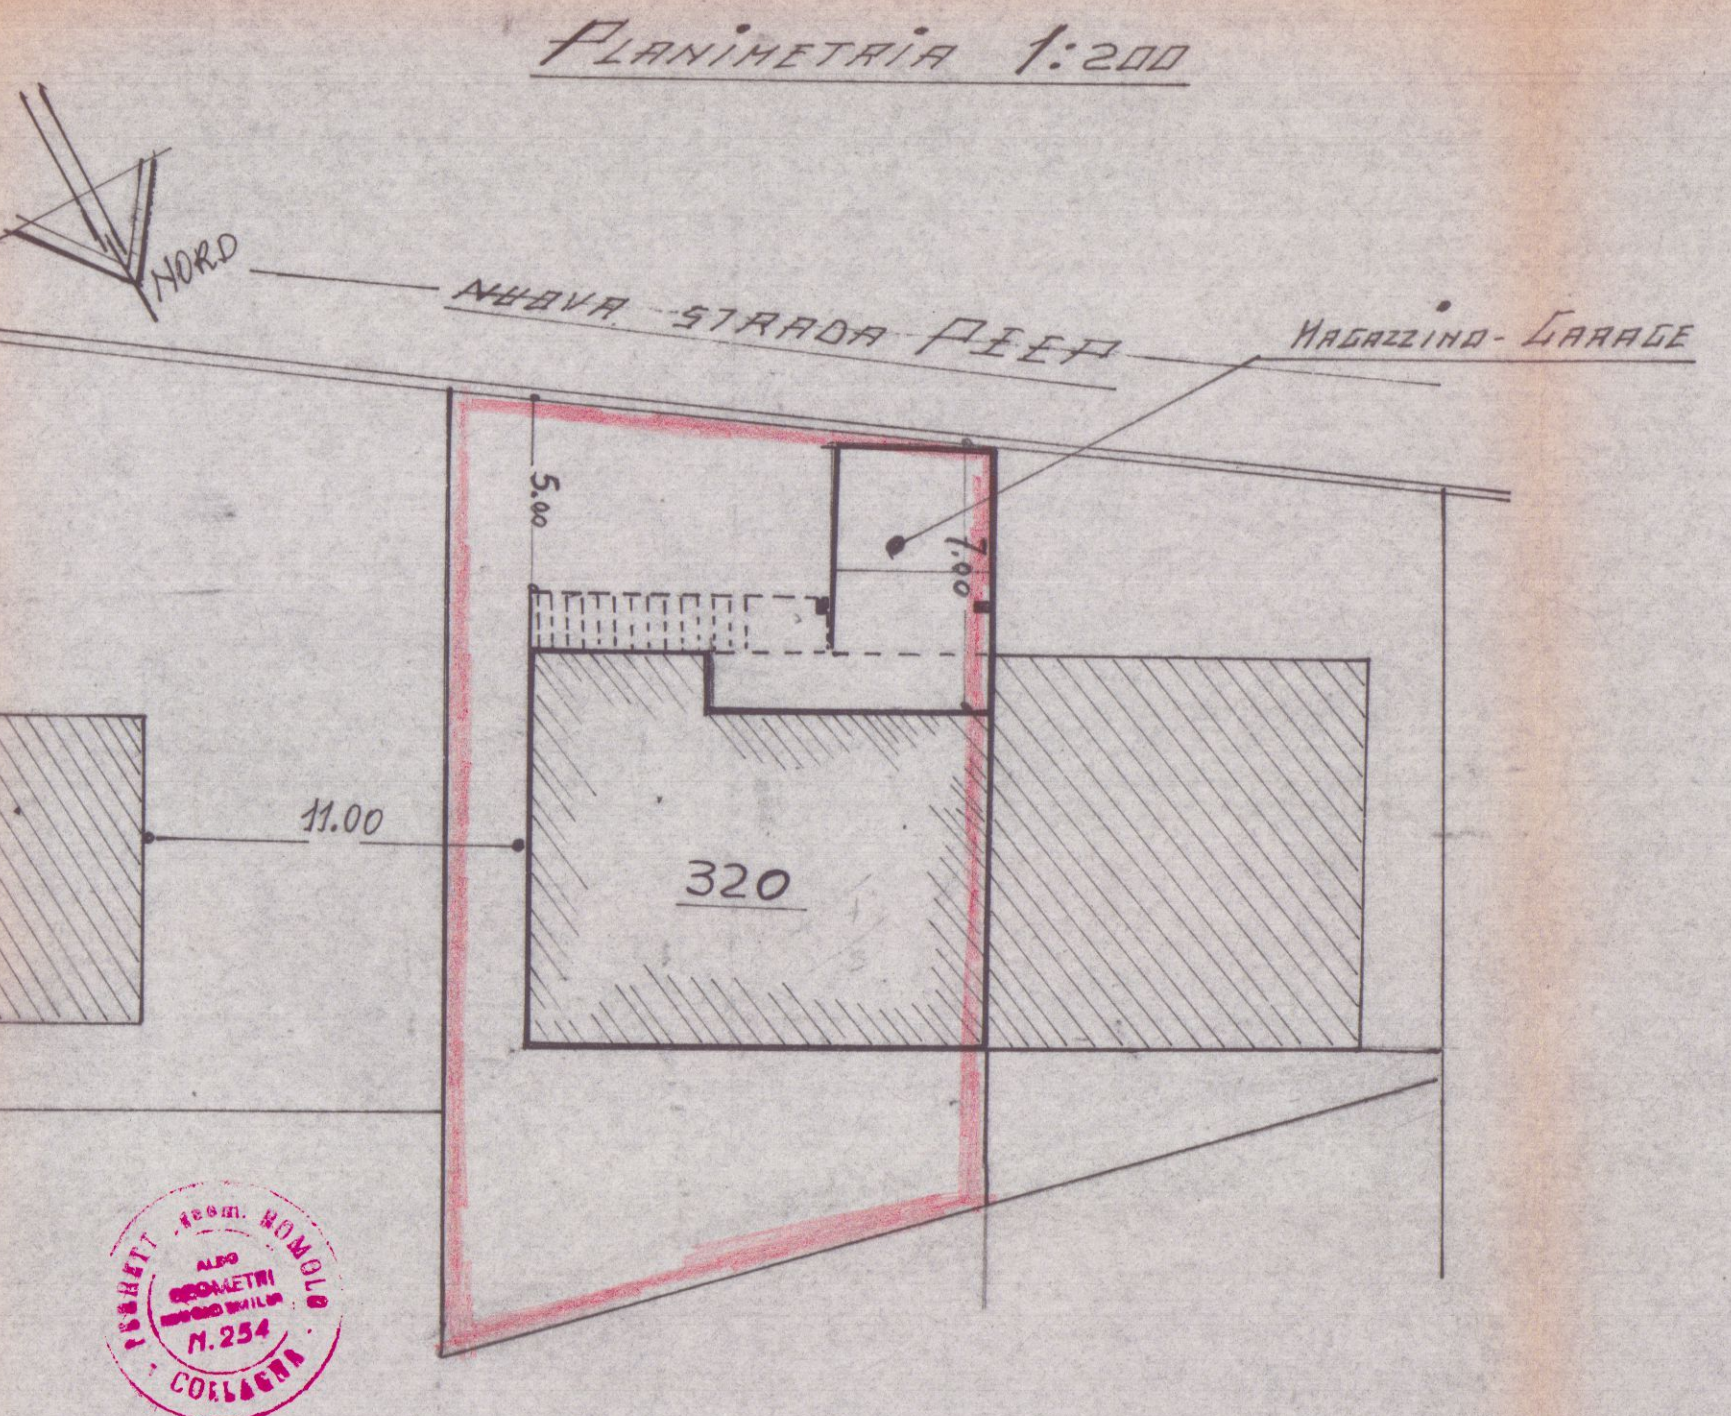

Calcolo Superfici (dopo l'occupazione PEEP)


= SUPERFICIE LOTTO =	$(16,00 \times 23,00 + 28,00)$	=	Mq. 408,00
= SUPERFICIE COPERTA =	da Fabbr. $12,10 \times 8,40$	=	Mq. 101,64
	$1,60 \times 4,60$	=	Mq. 7,36
	Portico e scale $7,50 \times 1,60$	=	Mq. 12,00
	$12,10 \times 1,40$	=	Mq. 16,94
TOTALE SUP. COPERTA =		Mq. 137,94	
COPERTA DA GARAGE E RIPOSTIGLIO ($4,40 \times 5,50$) =		Mq. 24,20	
SUPERFICIE COPERTA DOPO L'AMPLIAMENTO			
Abitazione	Mq. 122,00	TOT	137,94
Portico e scale	Mq. 15,94		
GARAGE E RIPOSTIGLIO	Mq. 15,40		15,40

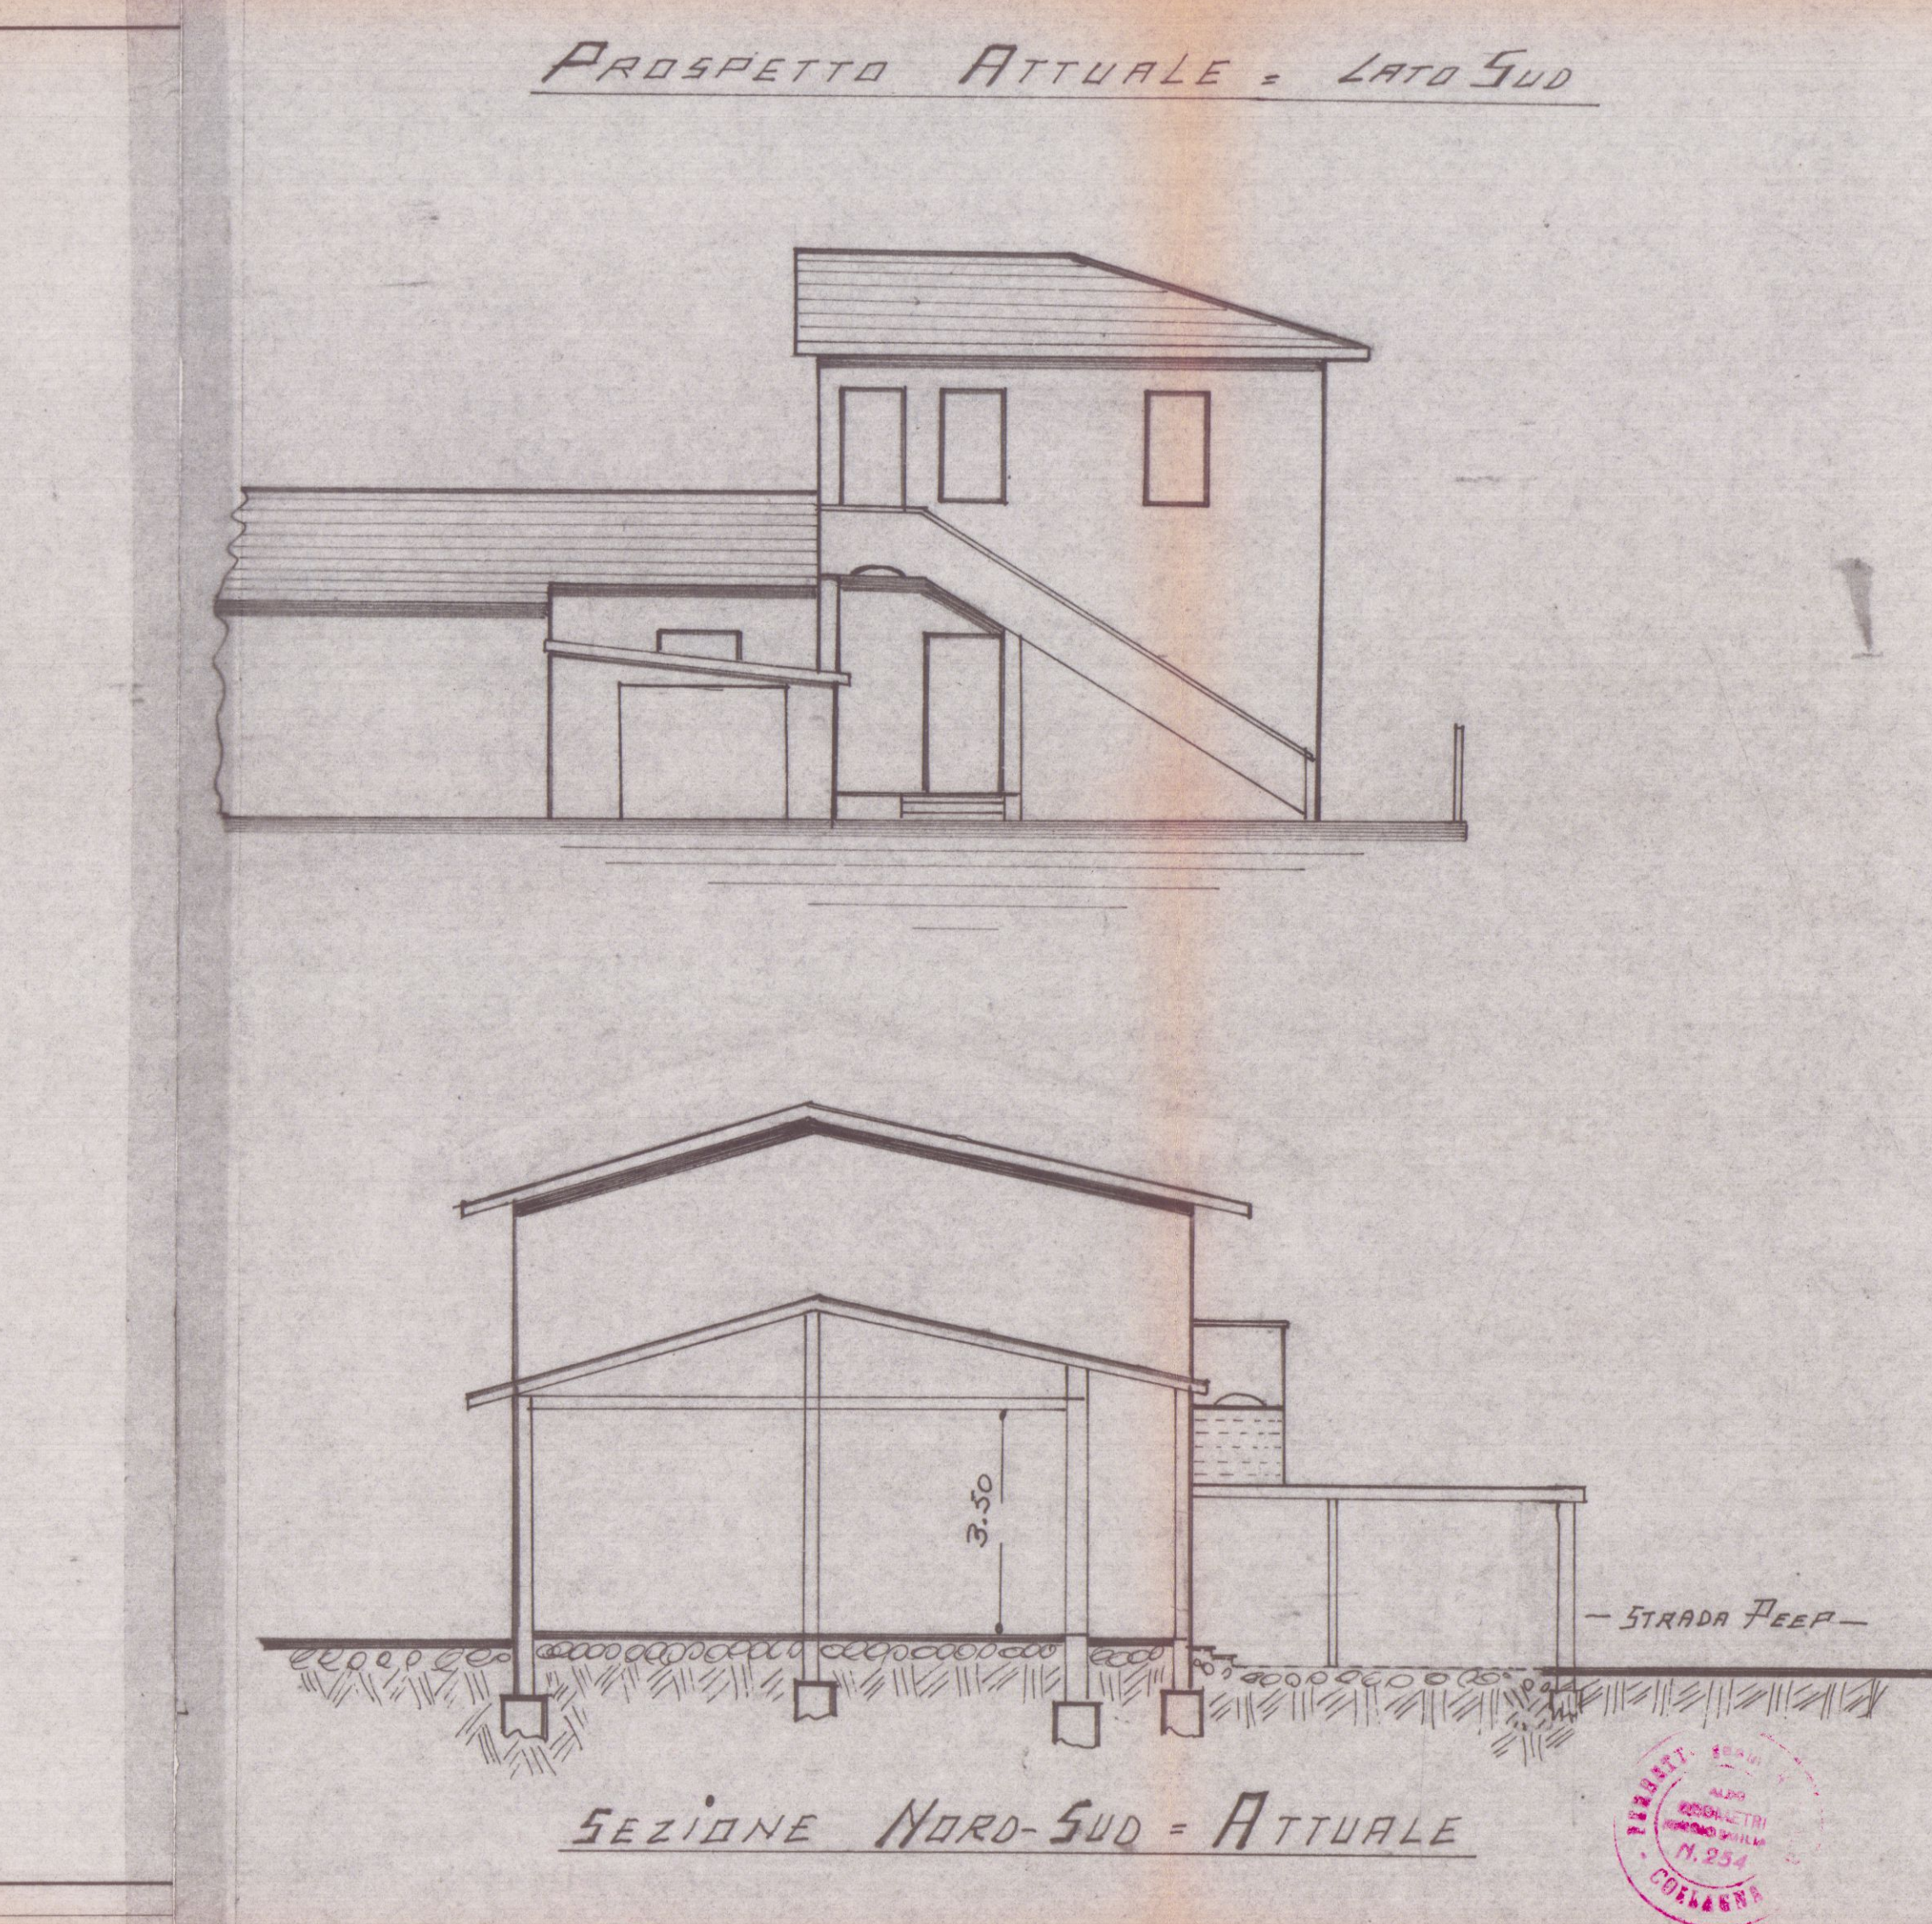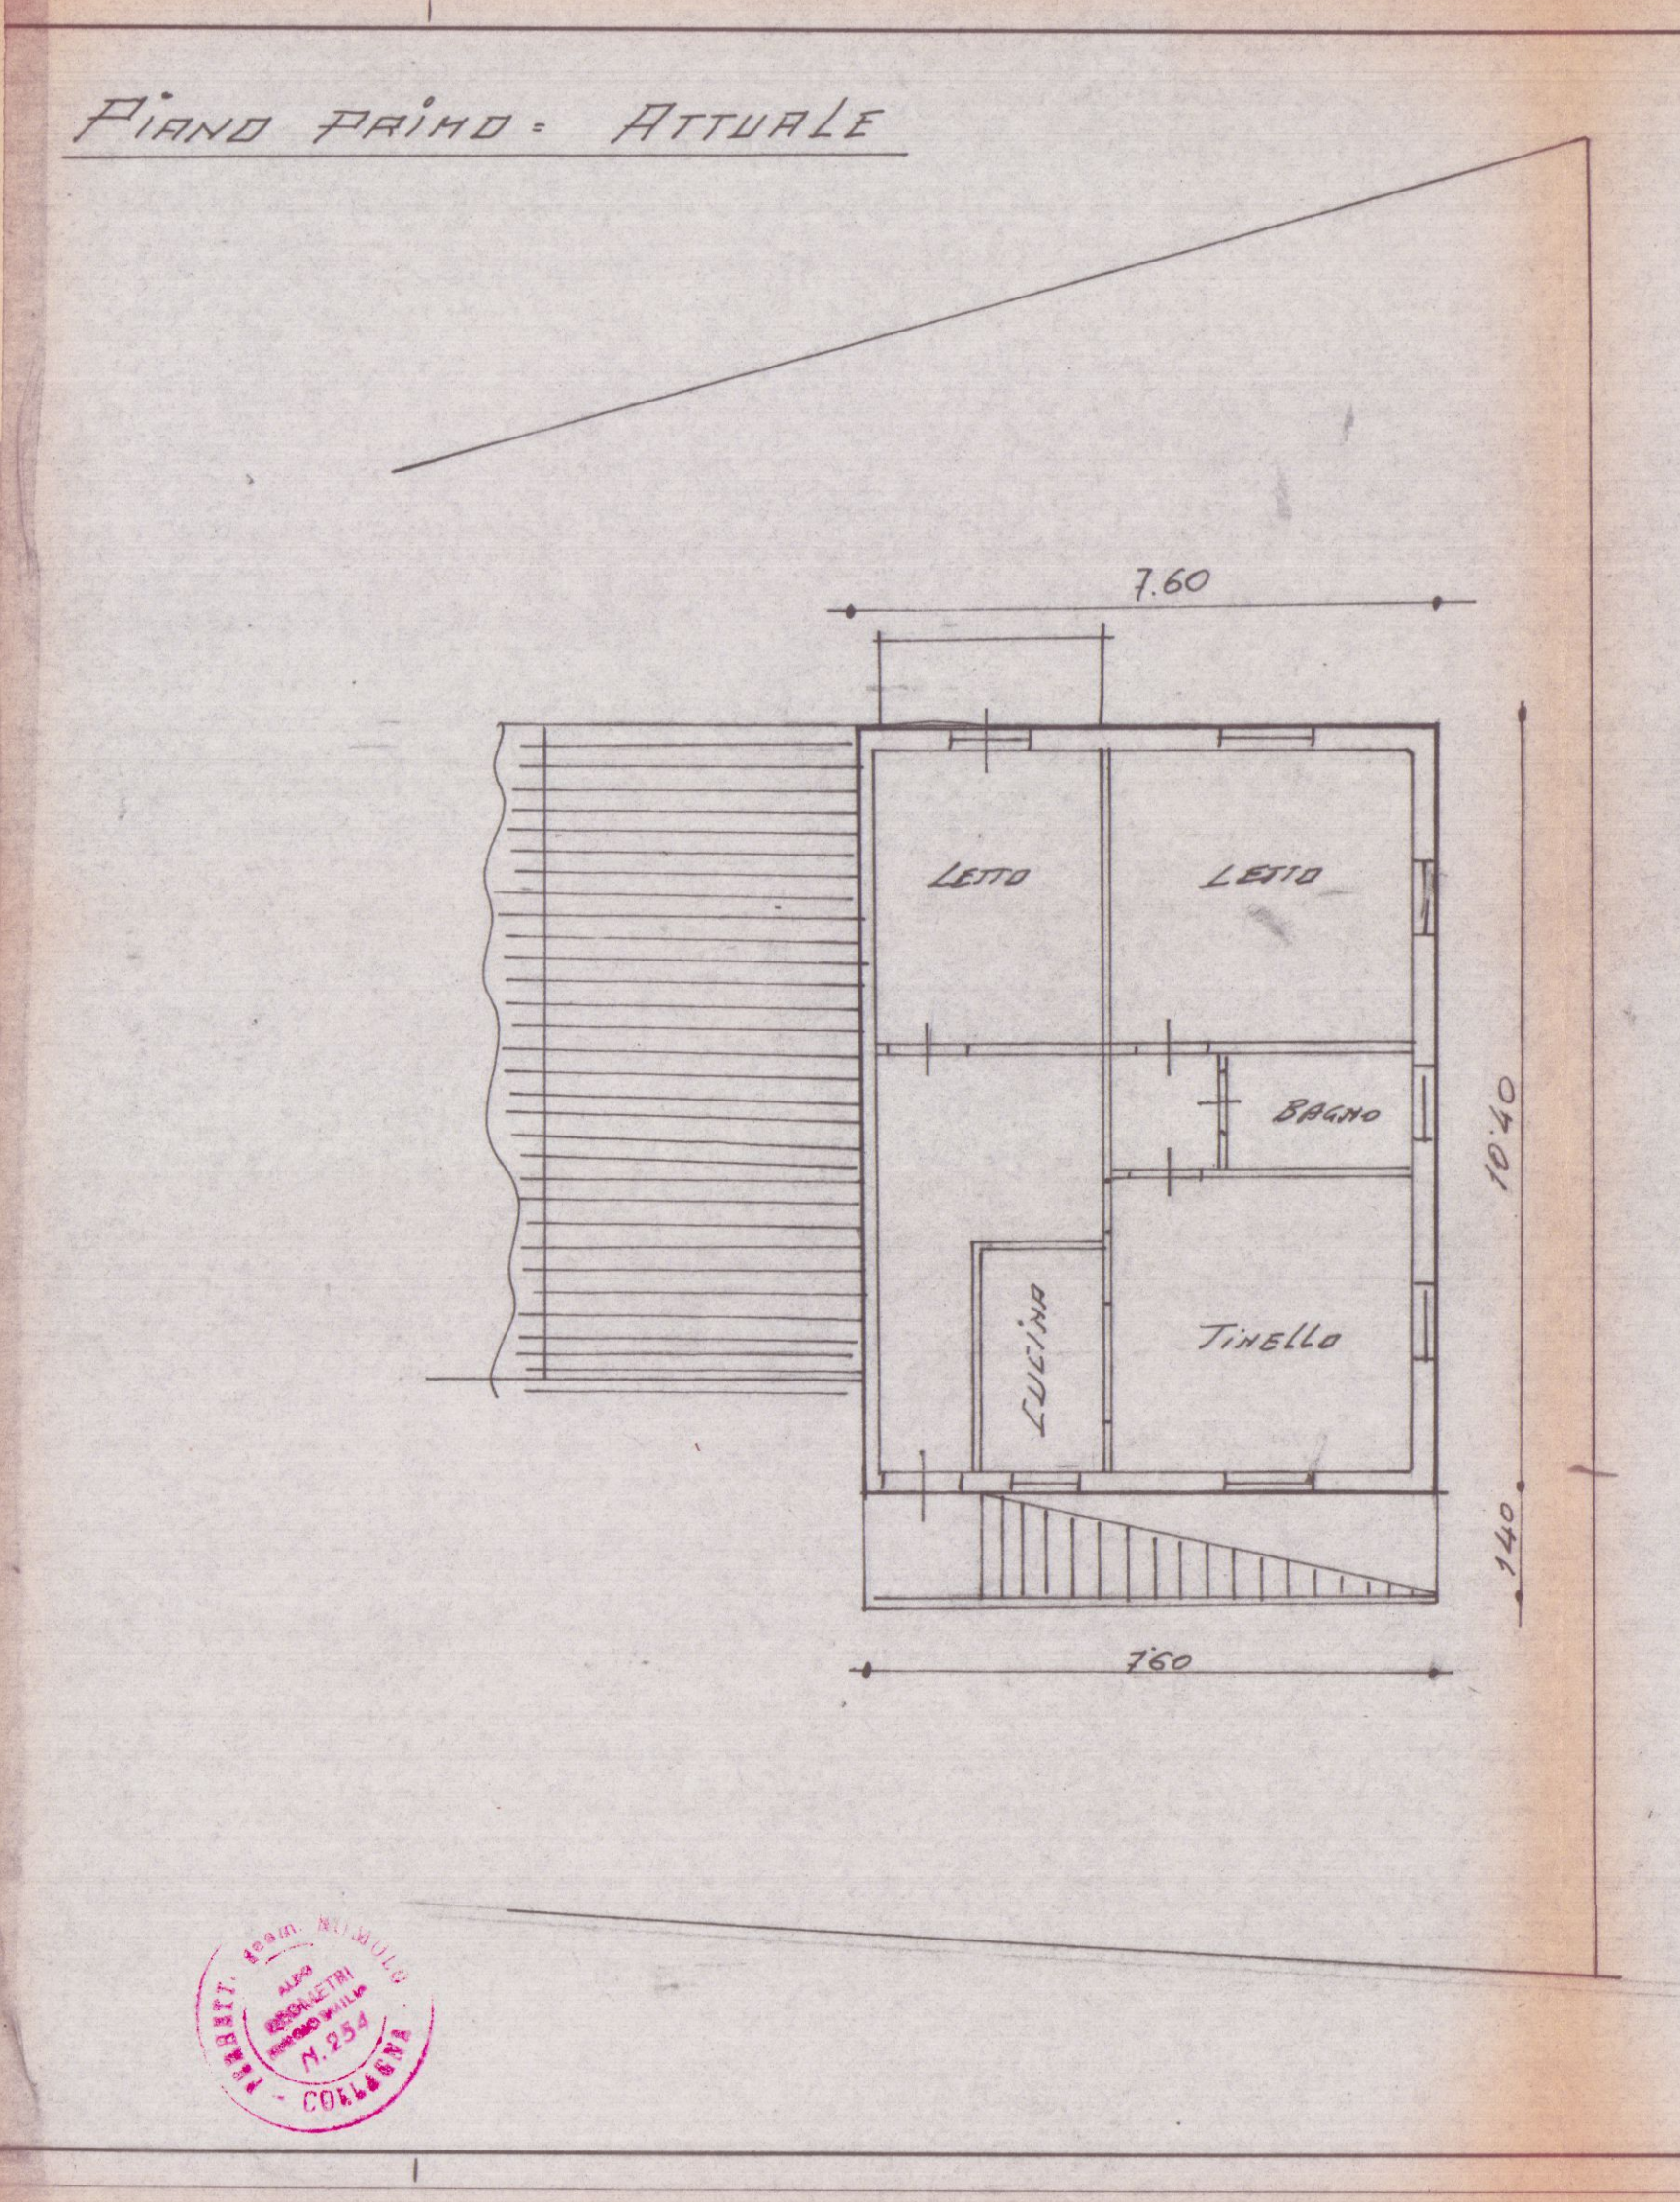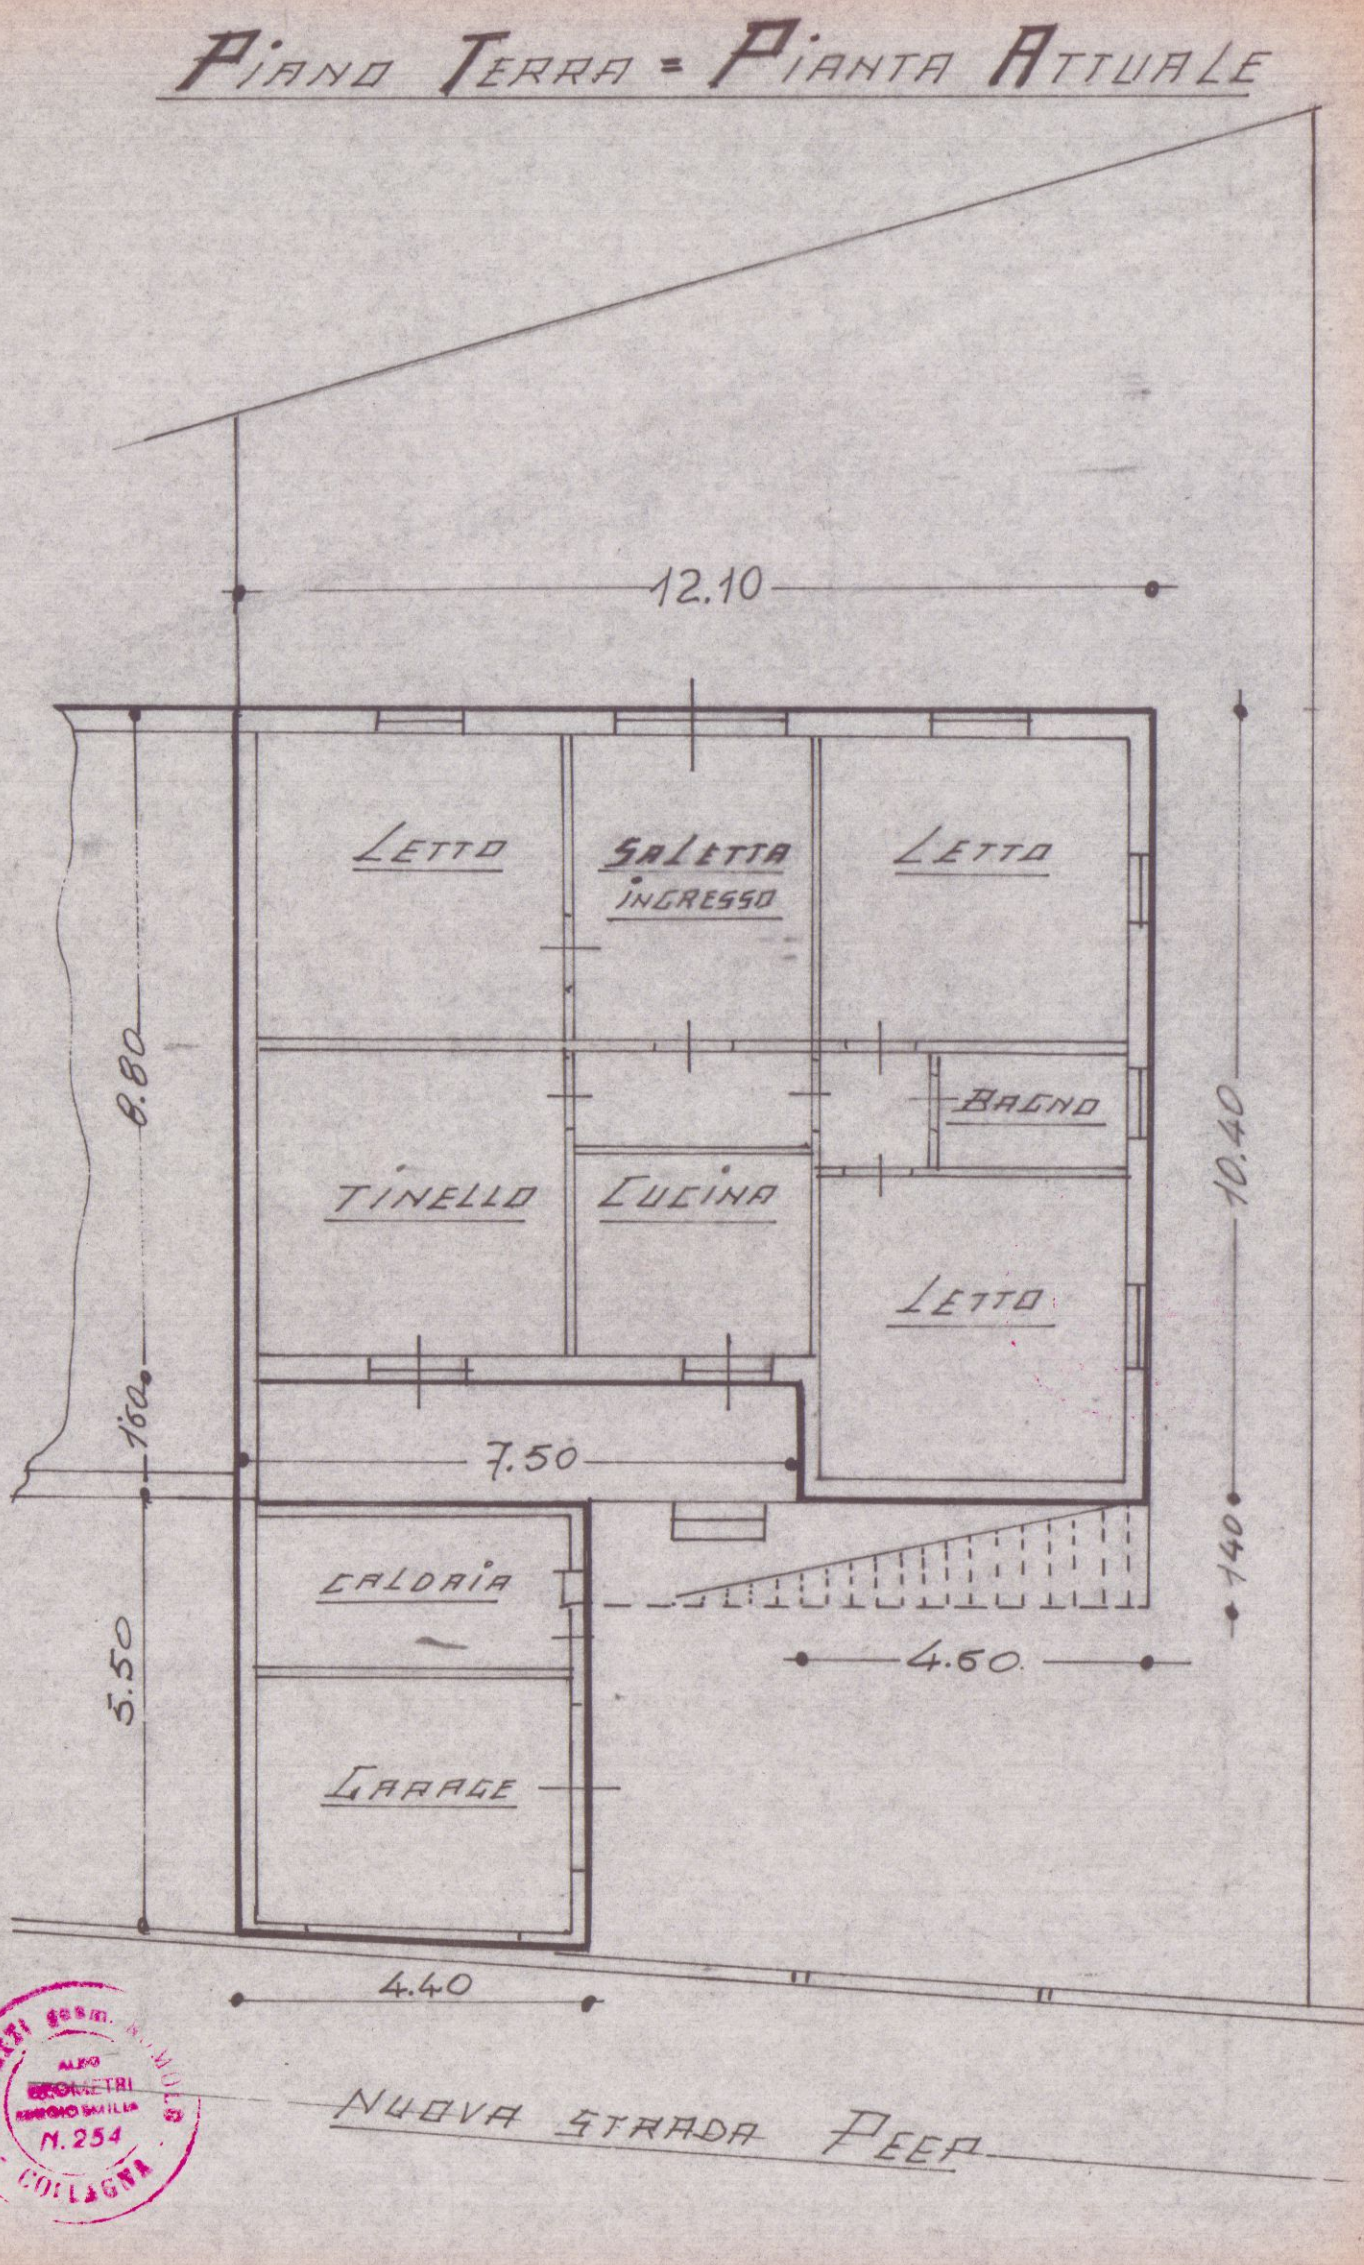


19 LUG 1980

PALAZI EBE E FLORIO - **TAVOLA 2^A**


PIANO TERRA - Pianta Modificata

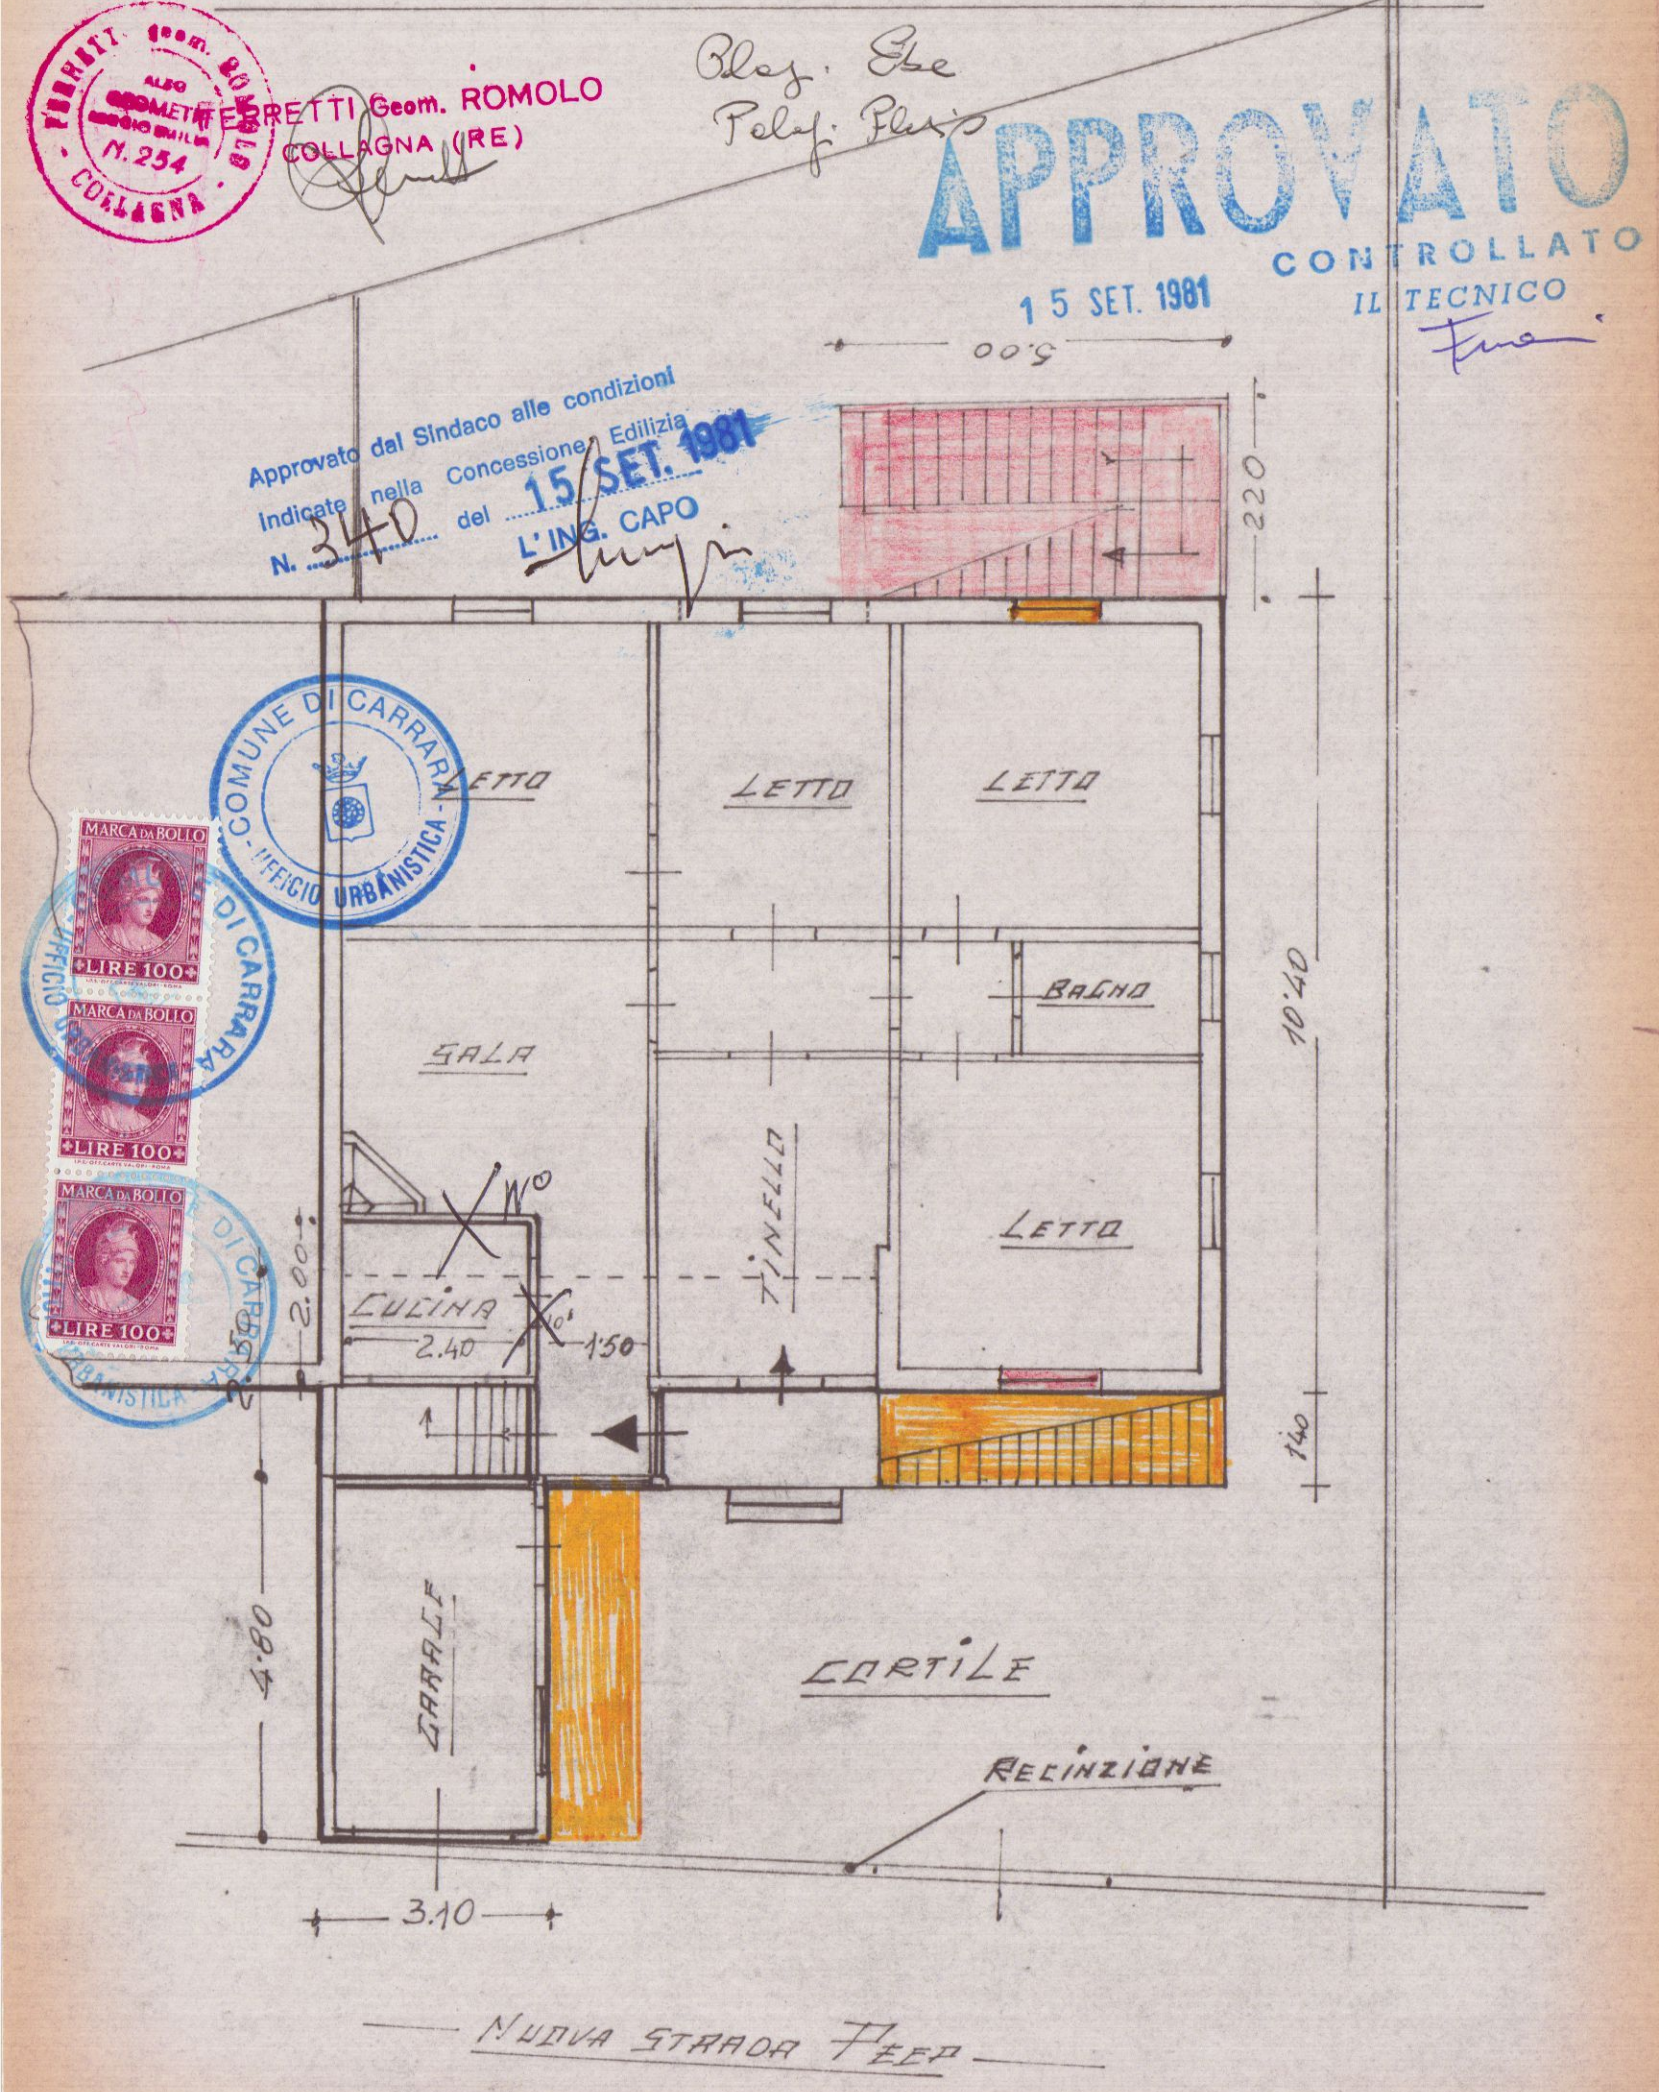


PIANO PRIMO - Modificato

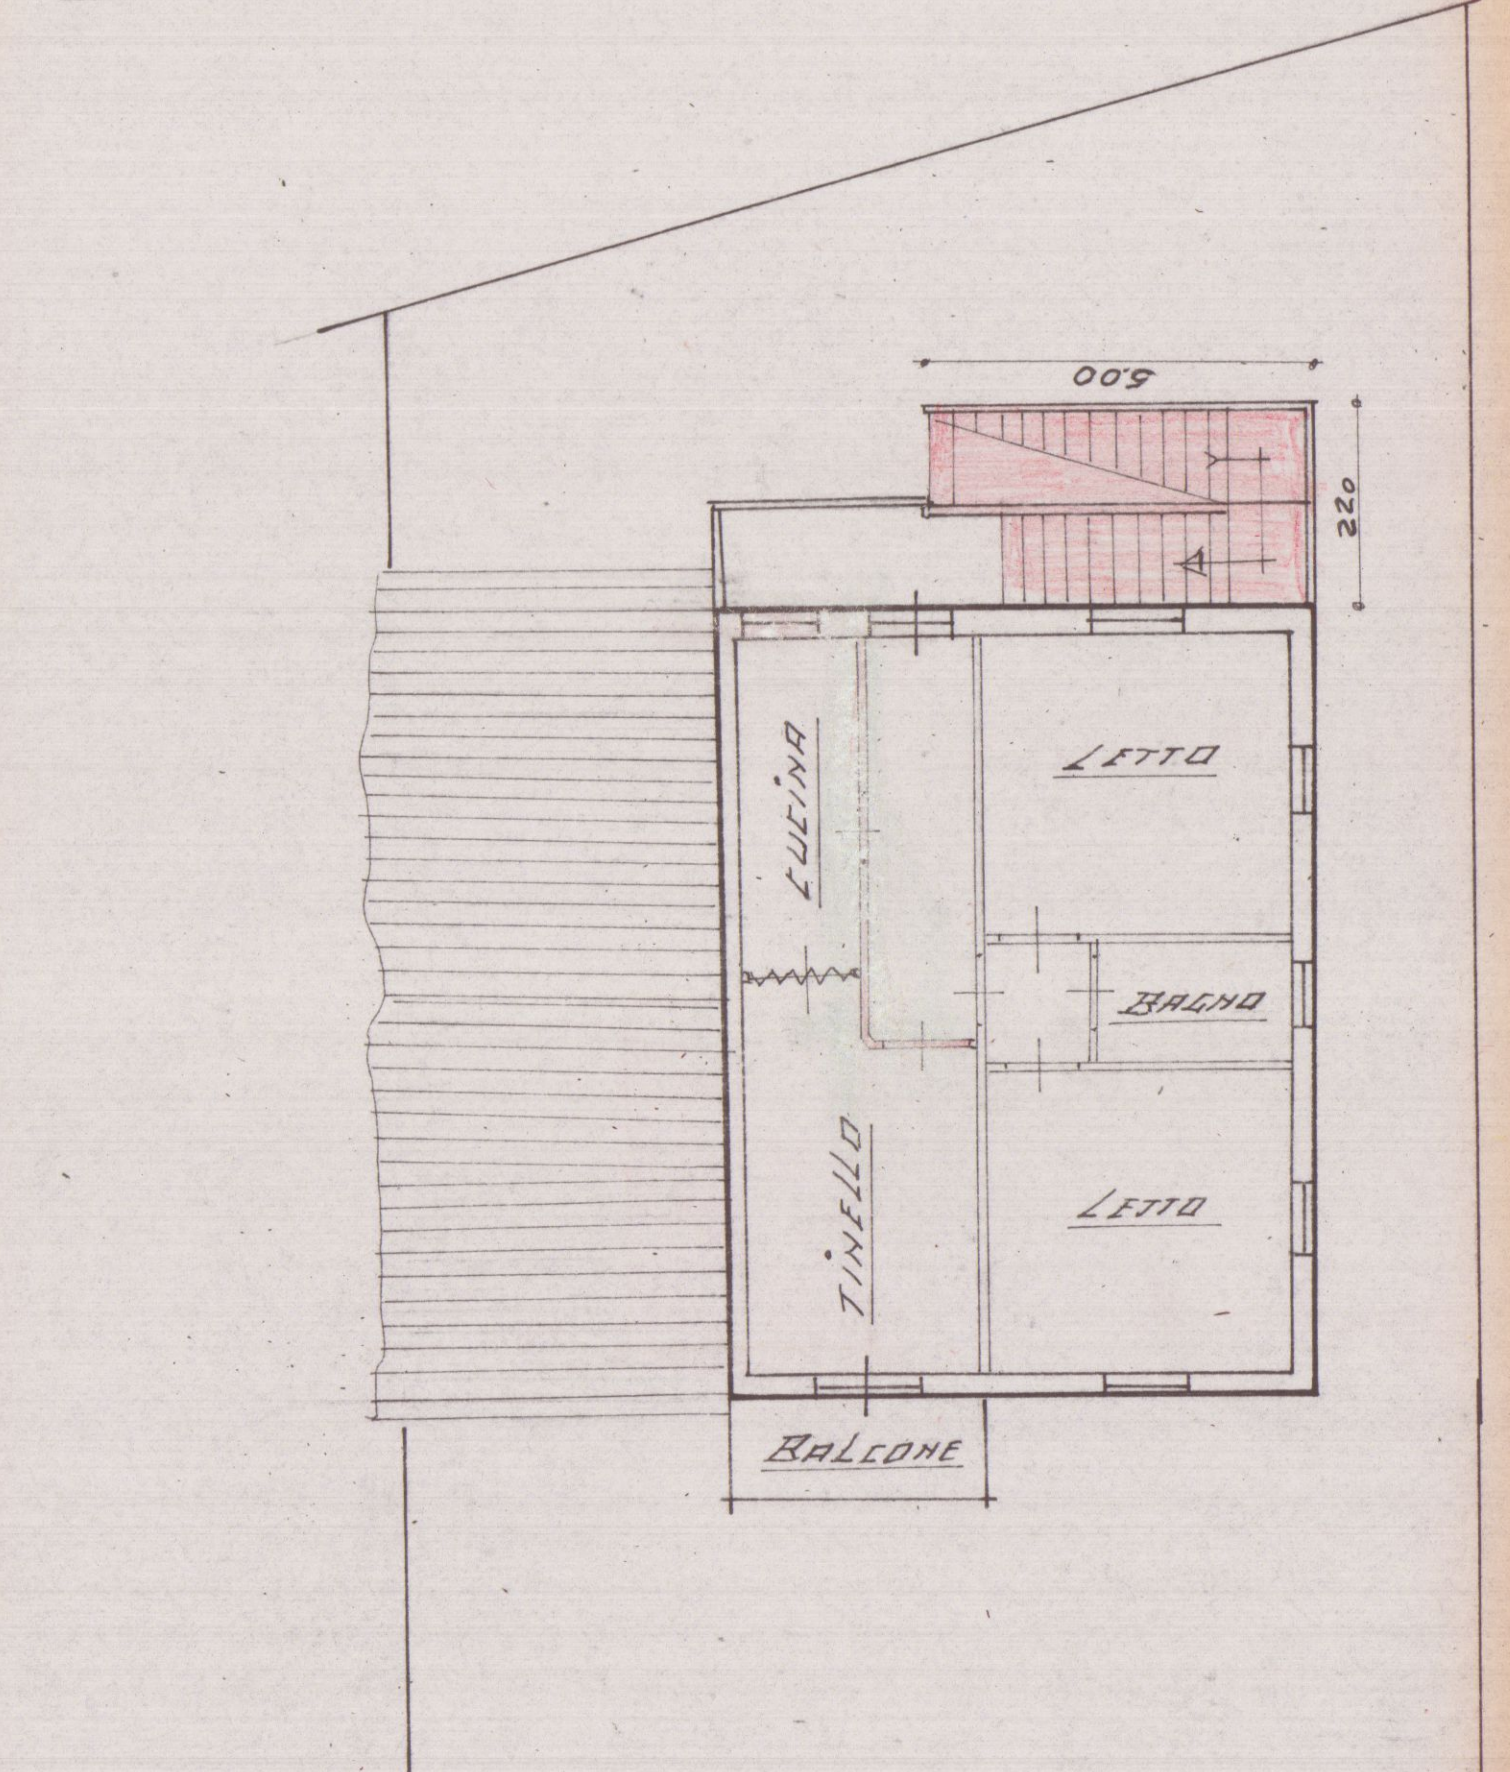


PIANO SEMINTERRATO

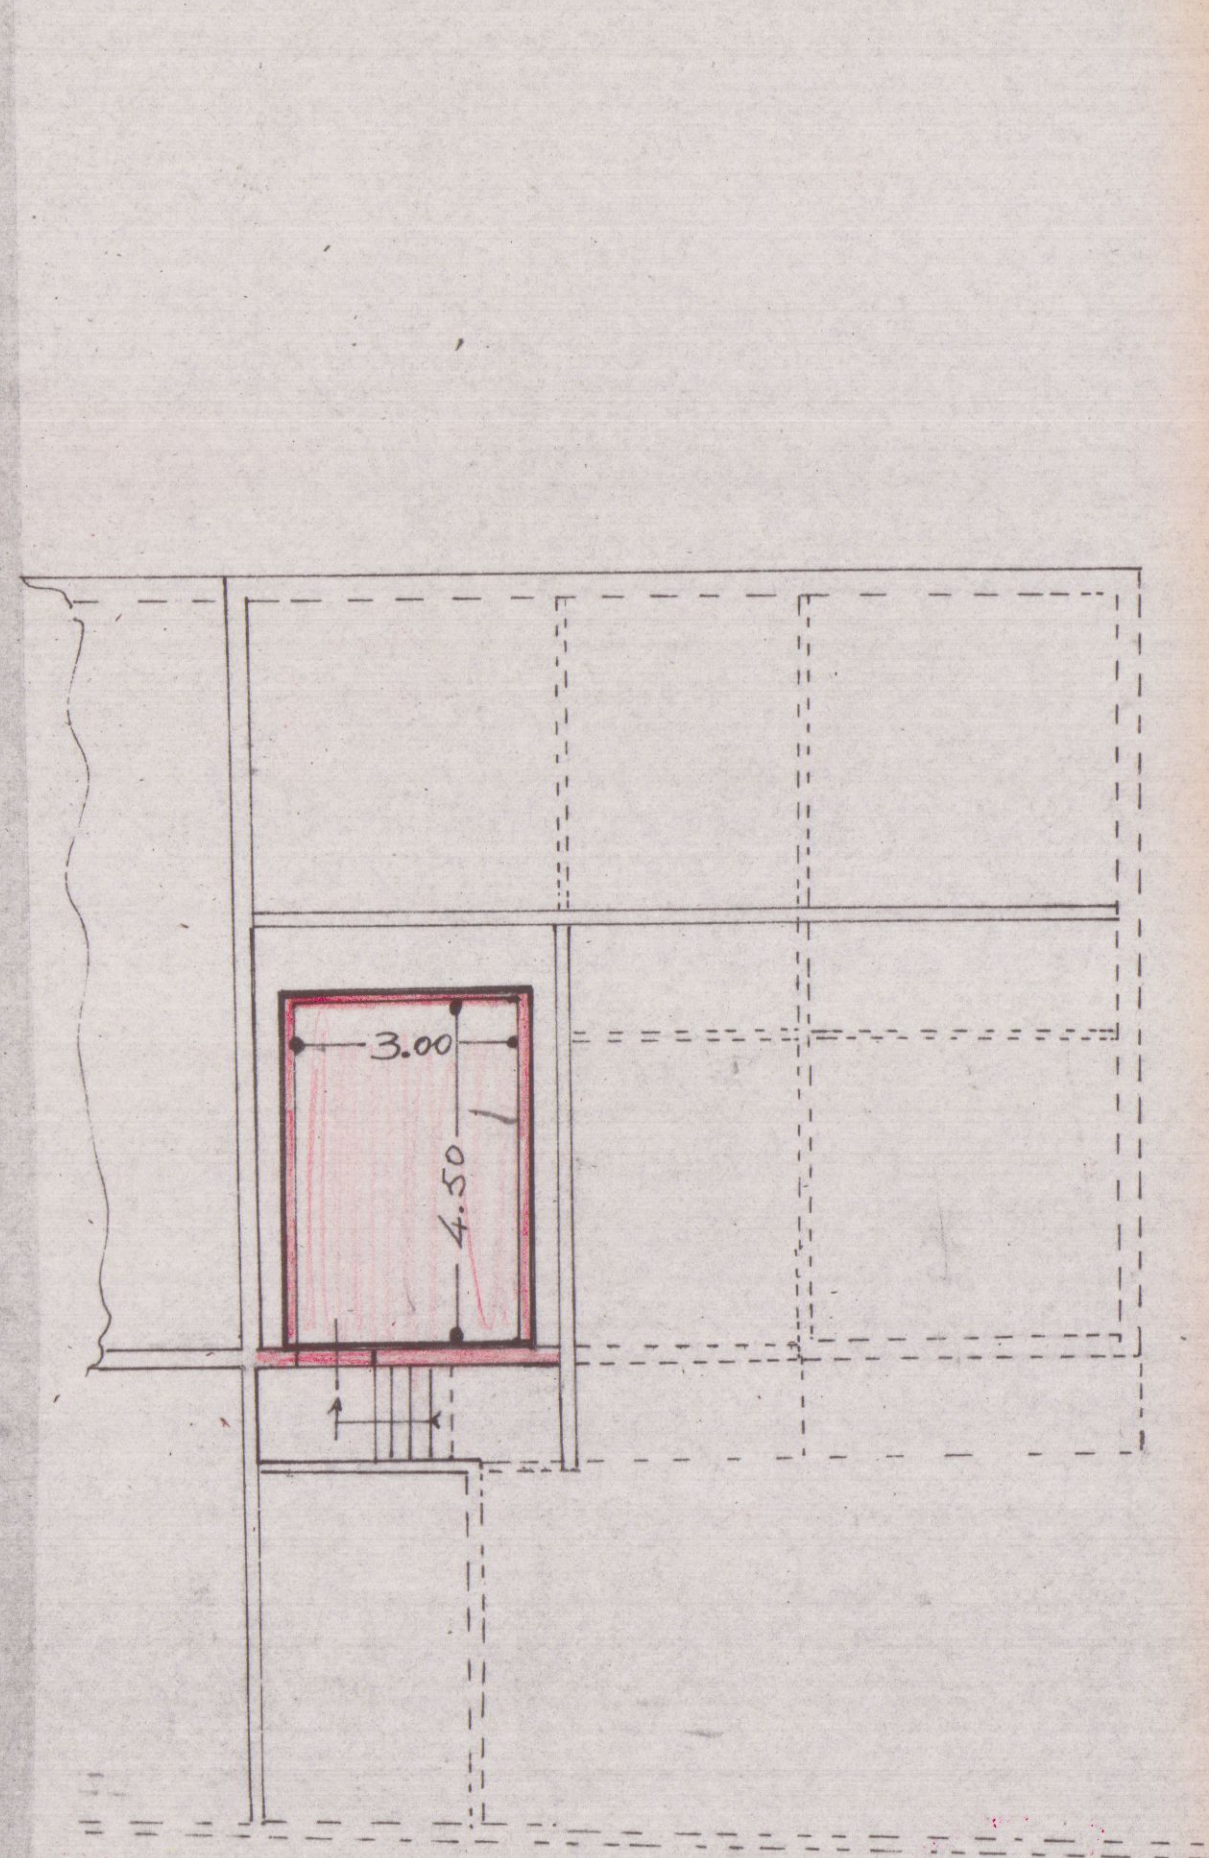

PROSPETTO MODIFICATO - LATO SUD

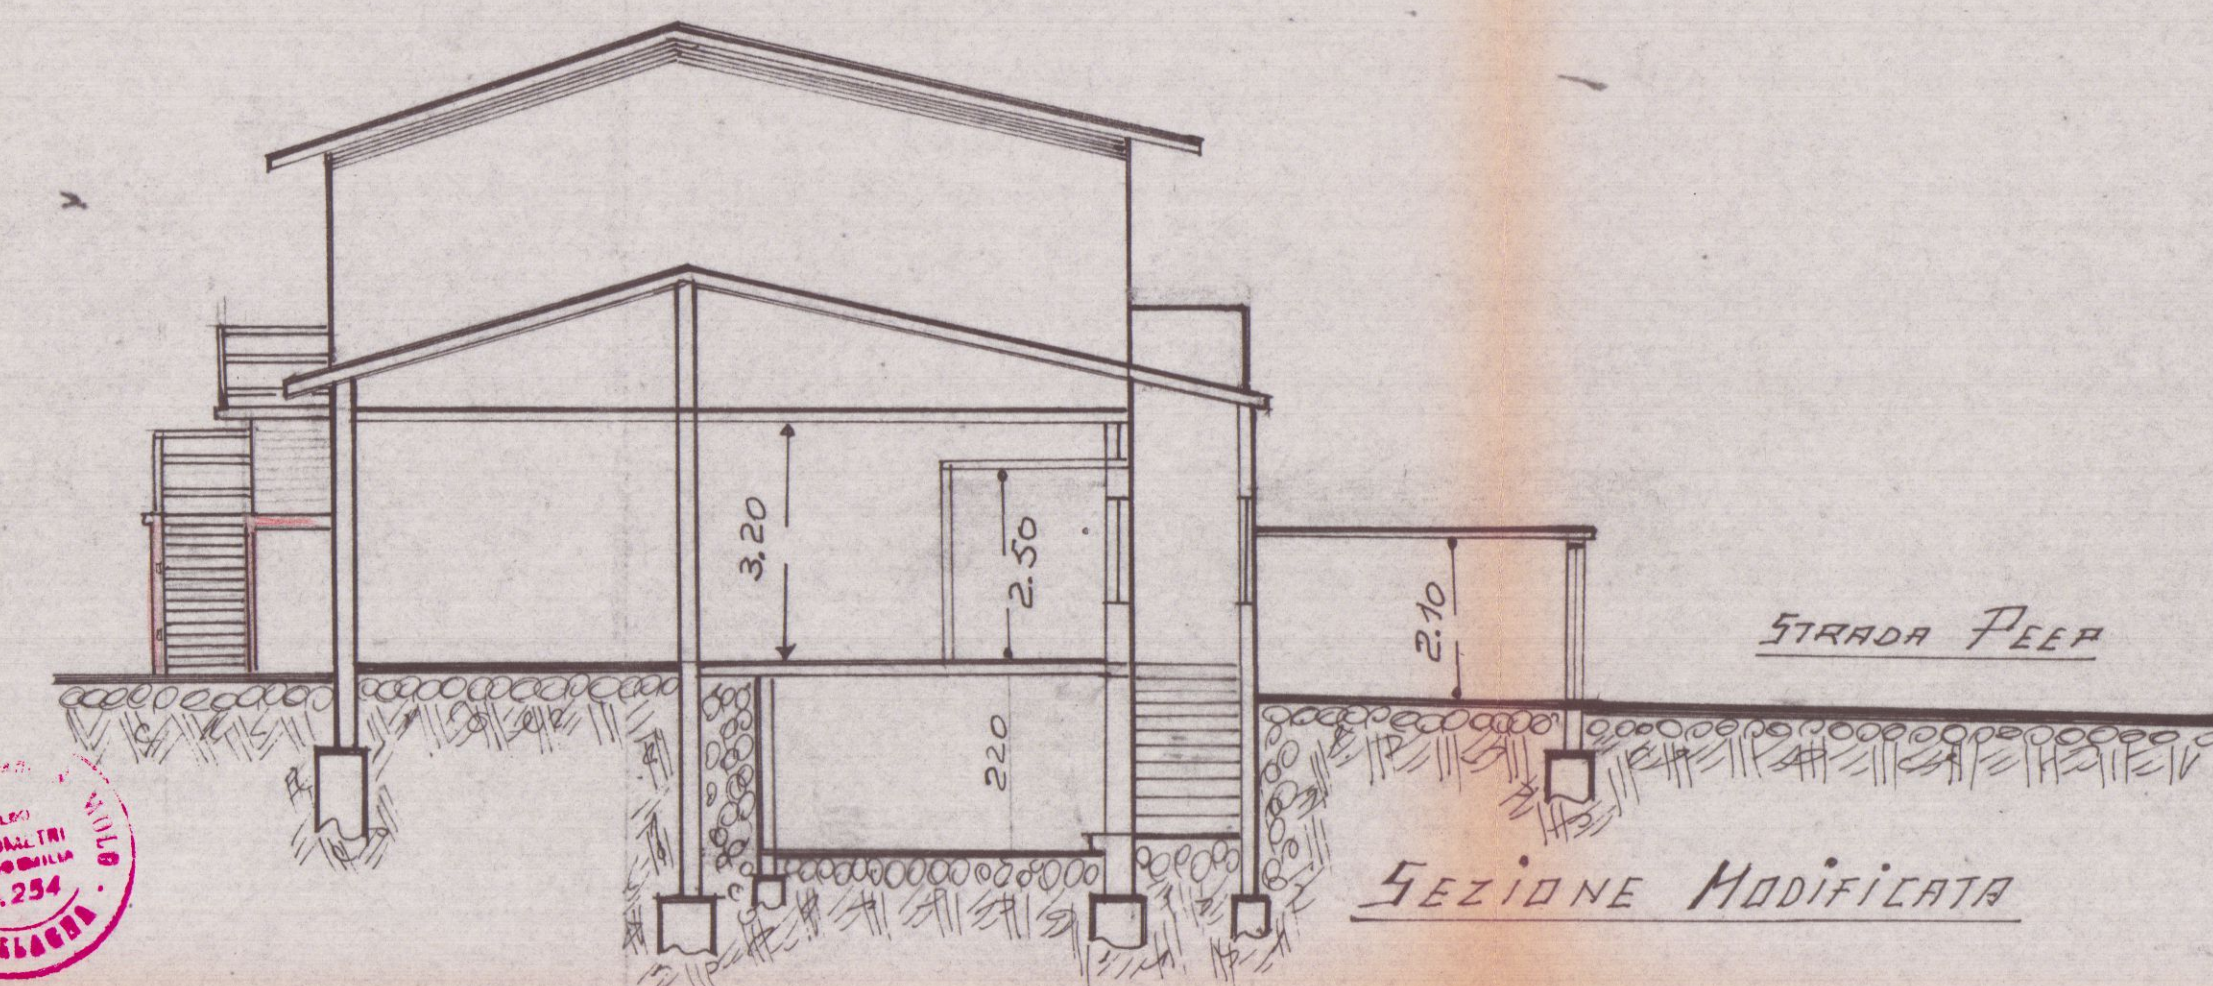

PROSPETTO MODIFICATO - LATO NORD

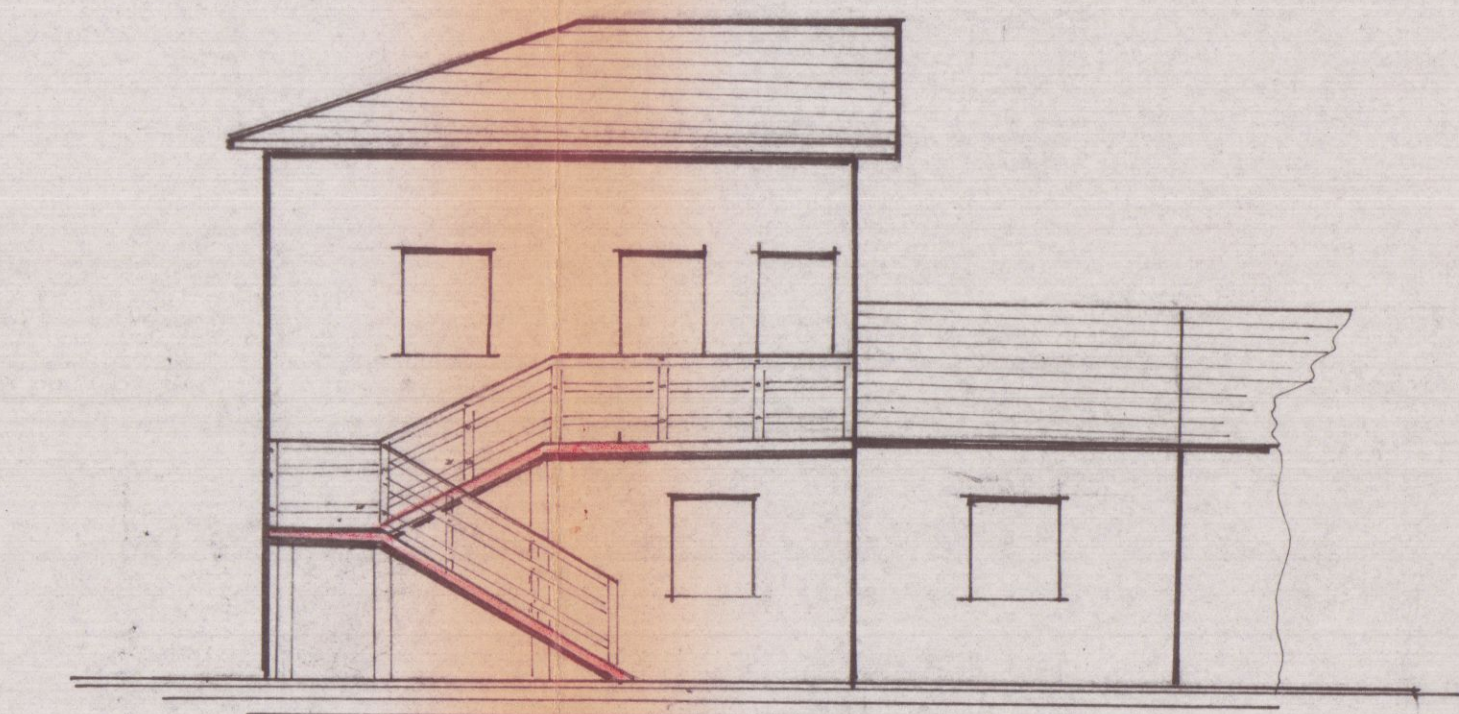

RECINZIONE LATO SUD - M. 11.00
BASAMENTO IN MURALE CEMENTO DI CM. 70 ± H = e CM. 20 SPESSORE
SOVRAPPosti PANNELLI CEMENTO A DISGNO.

