



NUOVO CATASTO EDILIZIO URBANO


(R. DECRETO-LEGGE 13 APRILE 1939, N. 652)

Planimetria dell'immobile situato nel Comune di CARRARA

Via PROVINCIALE AVENZA-SARZANA

Ditta TONAZZINI EMMA nota a CARRARA il 9-1-1912, PALAGI ANNA MARIA nota a CARRARA il 13-3-1936

Allegata alla dichiarazione presentata all'Ufficio Tecnico Erariale di MASSA-CARRARA

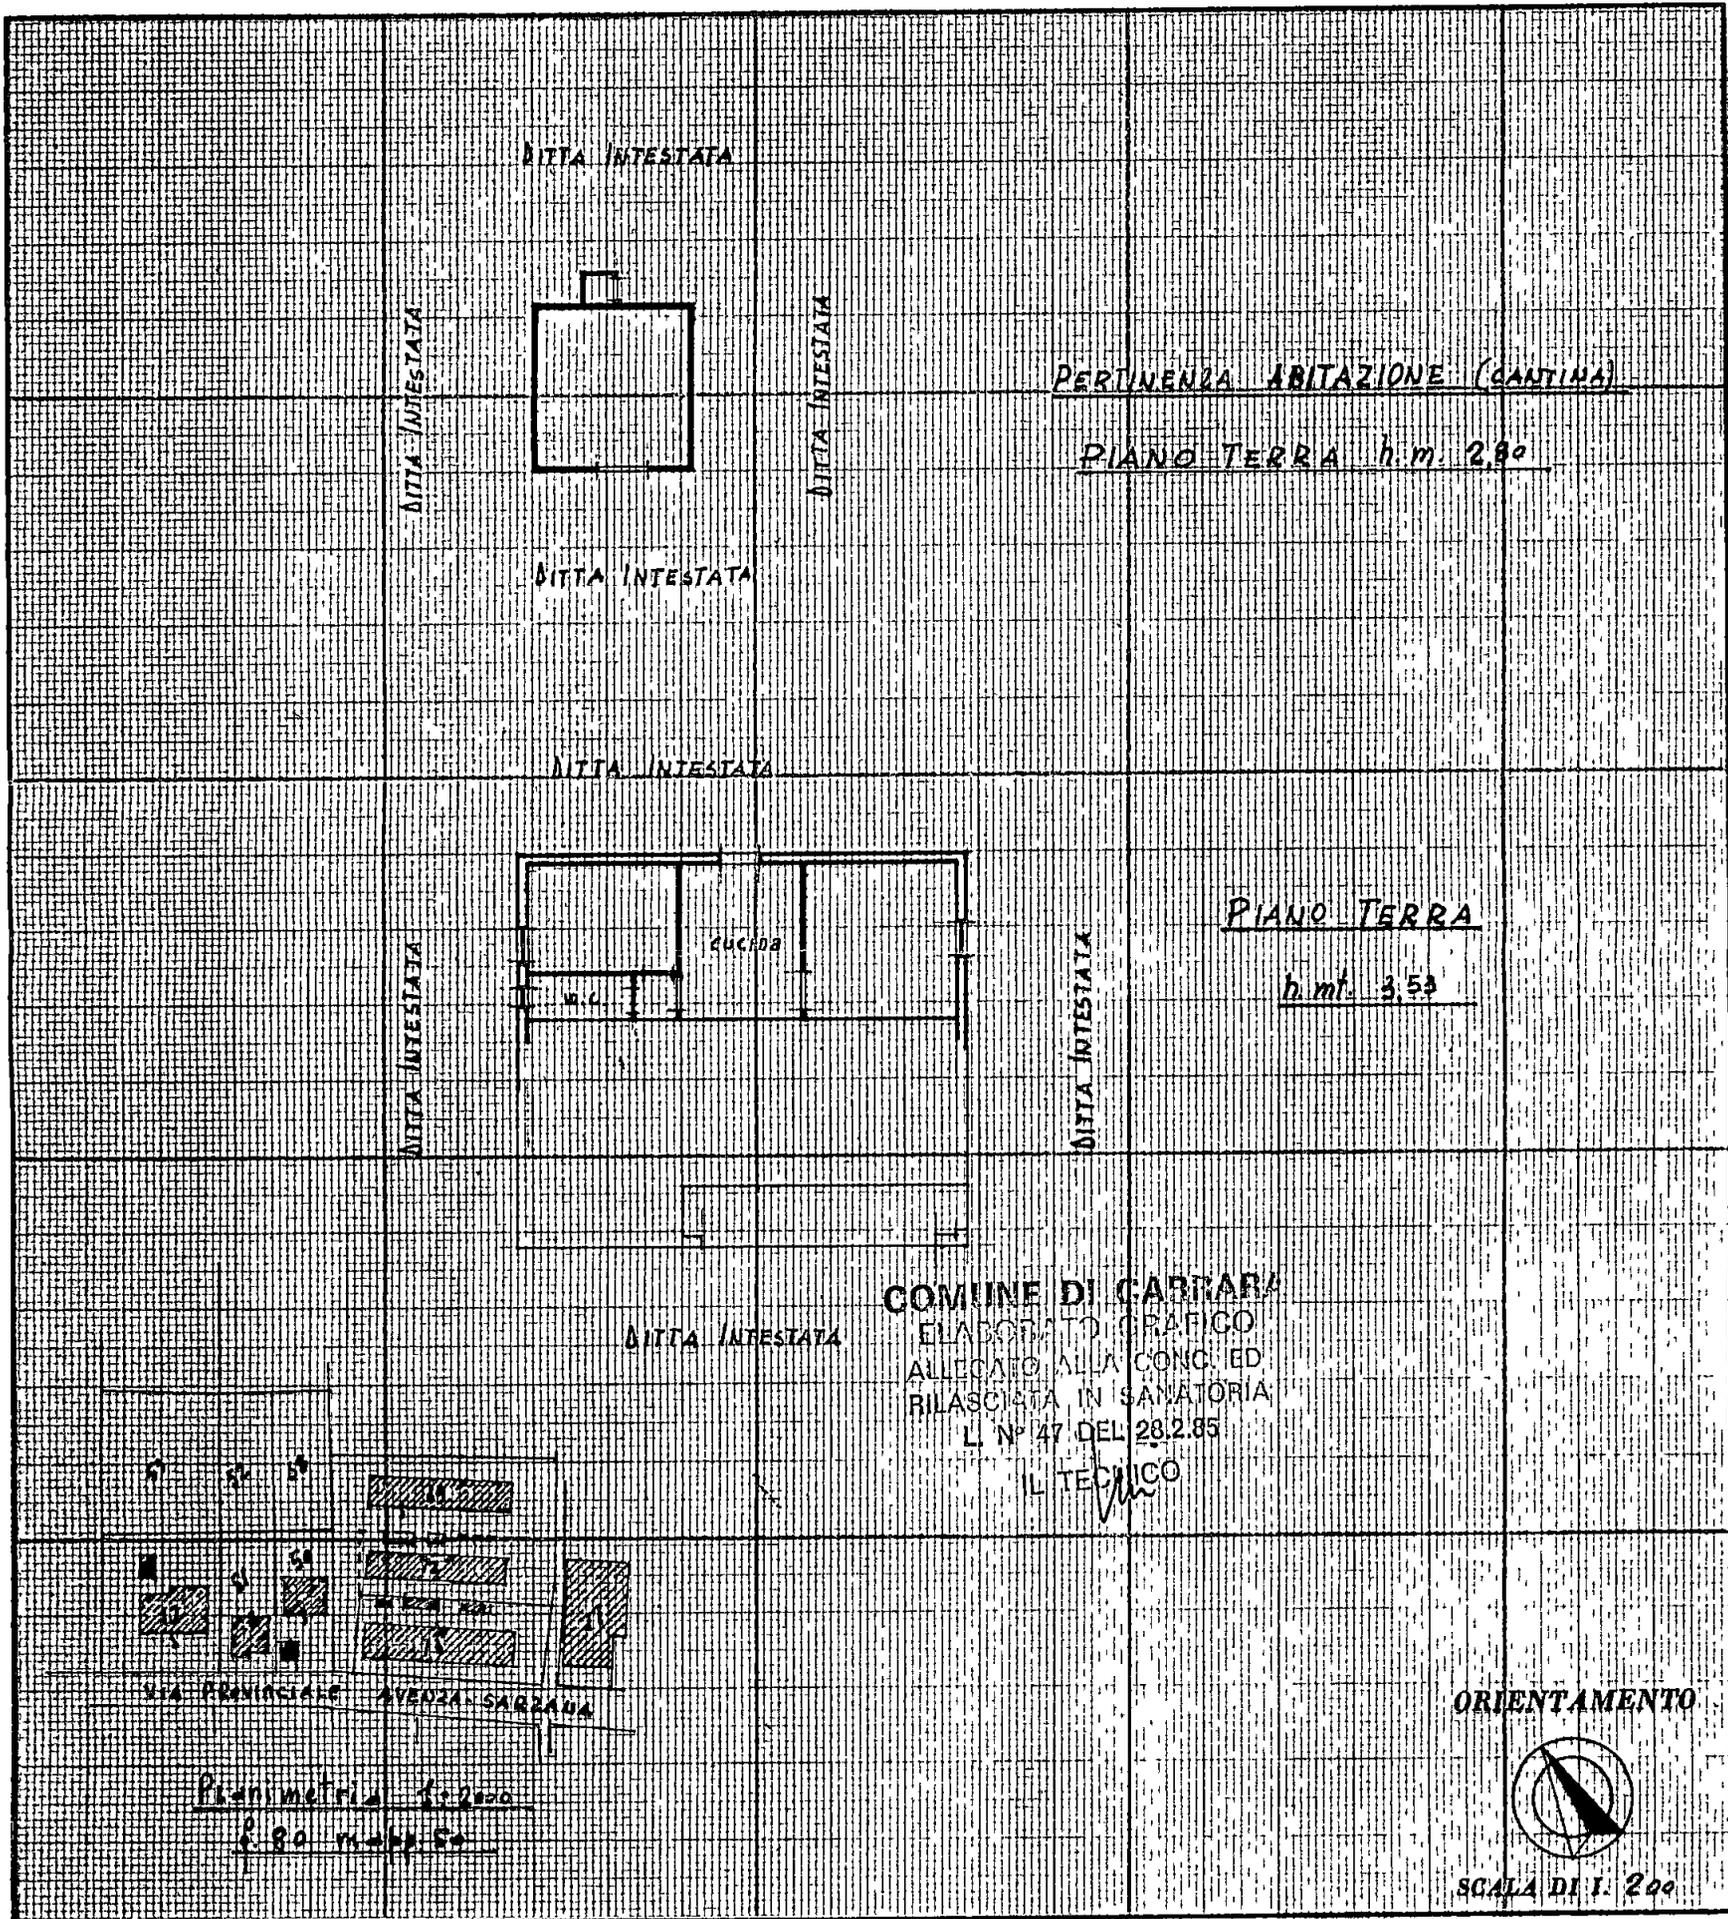

SPAZIO RISERVATO PER LE ANNOTAZIONI D'UFFICIO

DATA

PROT. N°

Approvato dal Sindaco
Indice nota concessa
N. 90 del 13-10-88
Dirigente S. It. Urbanistica
(Arch. Luigi Bessi.)

Compilata dal Geometra
(Titolo, nome e cognome del tecnico)
COSTA AMILIO

Iscritto all'Albo dei Geometri
della Provincia di MASSA-CARRARA

DATA 20-3-86

Firma






Lire
150

NUOVO CATASTO EDILIZIO URBANO

(R. DECRETO-LEGGE 13 APRILE 1939, N. 659)

Planimetria dell'immobile situato nel Comune di CARRARA Via PROVINCIALE AVENZA, SARZANA
Ditta TONAZZINI EMMA nata a CARRARA IL 9-1-1912; PALAGI ANNA MARIA nata a CARRARA IL 13-3-1936
Allegata alla dichiarazione presentata all'Ufficio Tecnico Erariale di MASSA - CARRARA

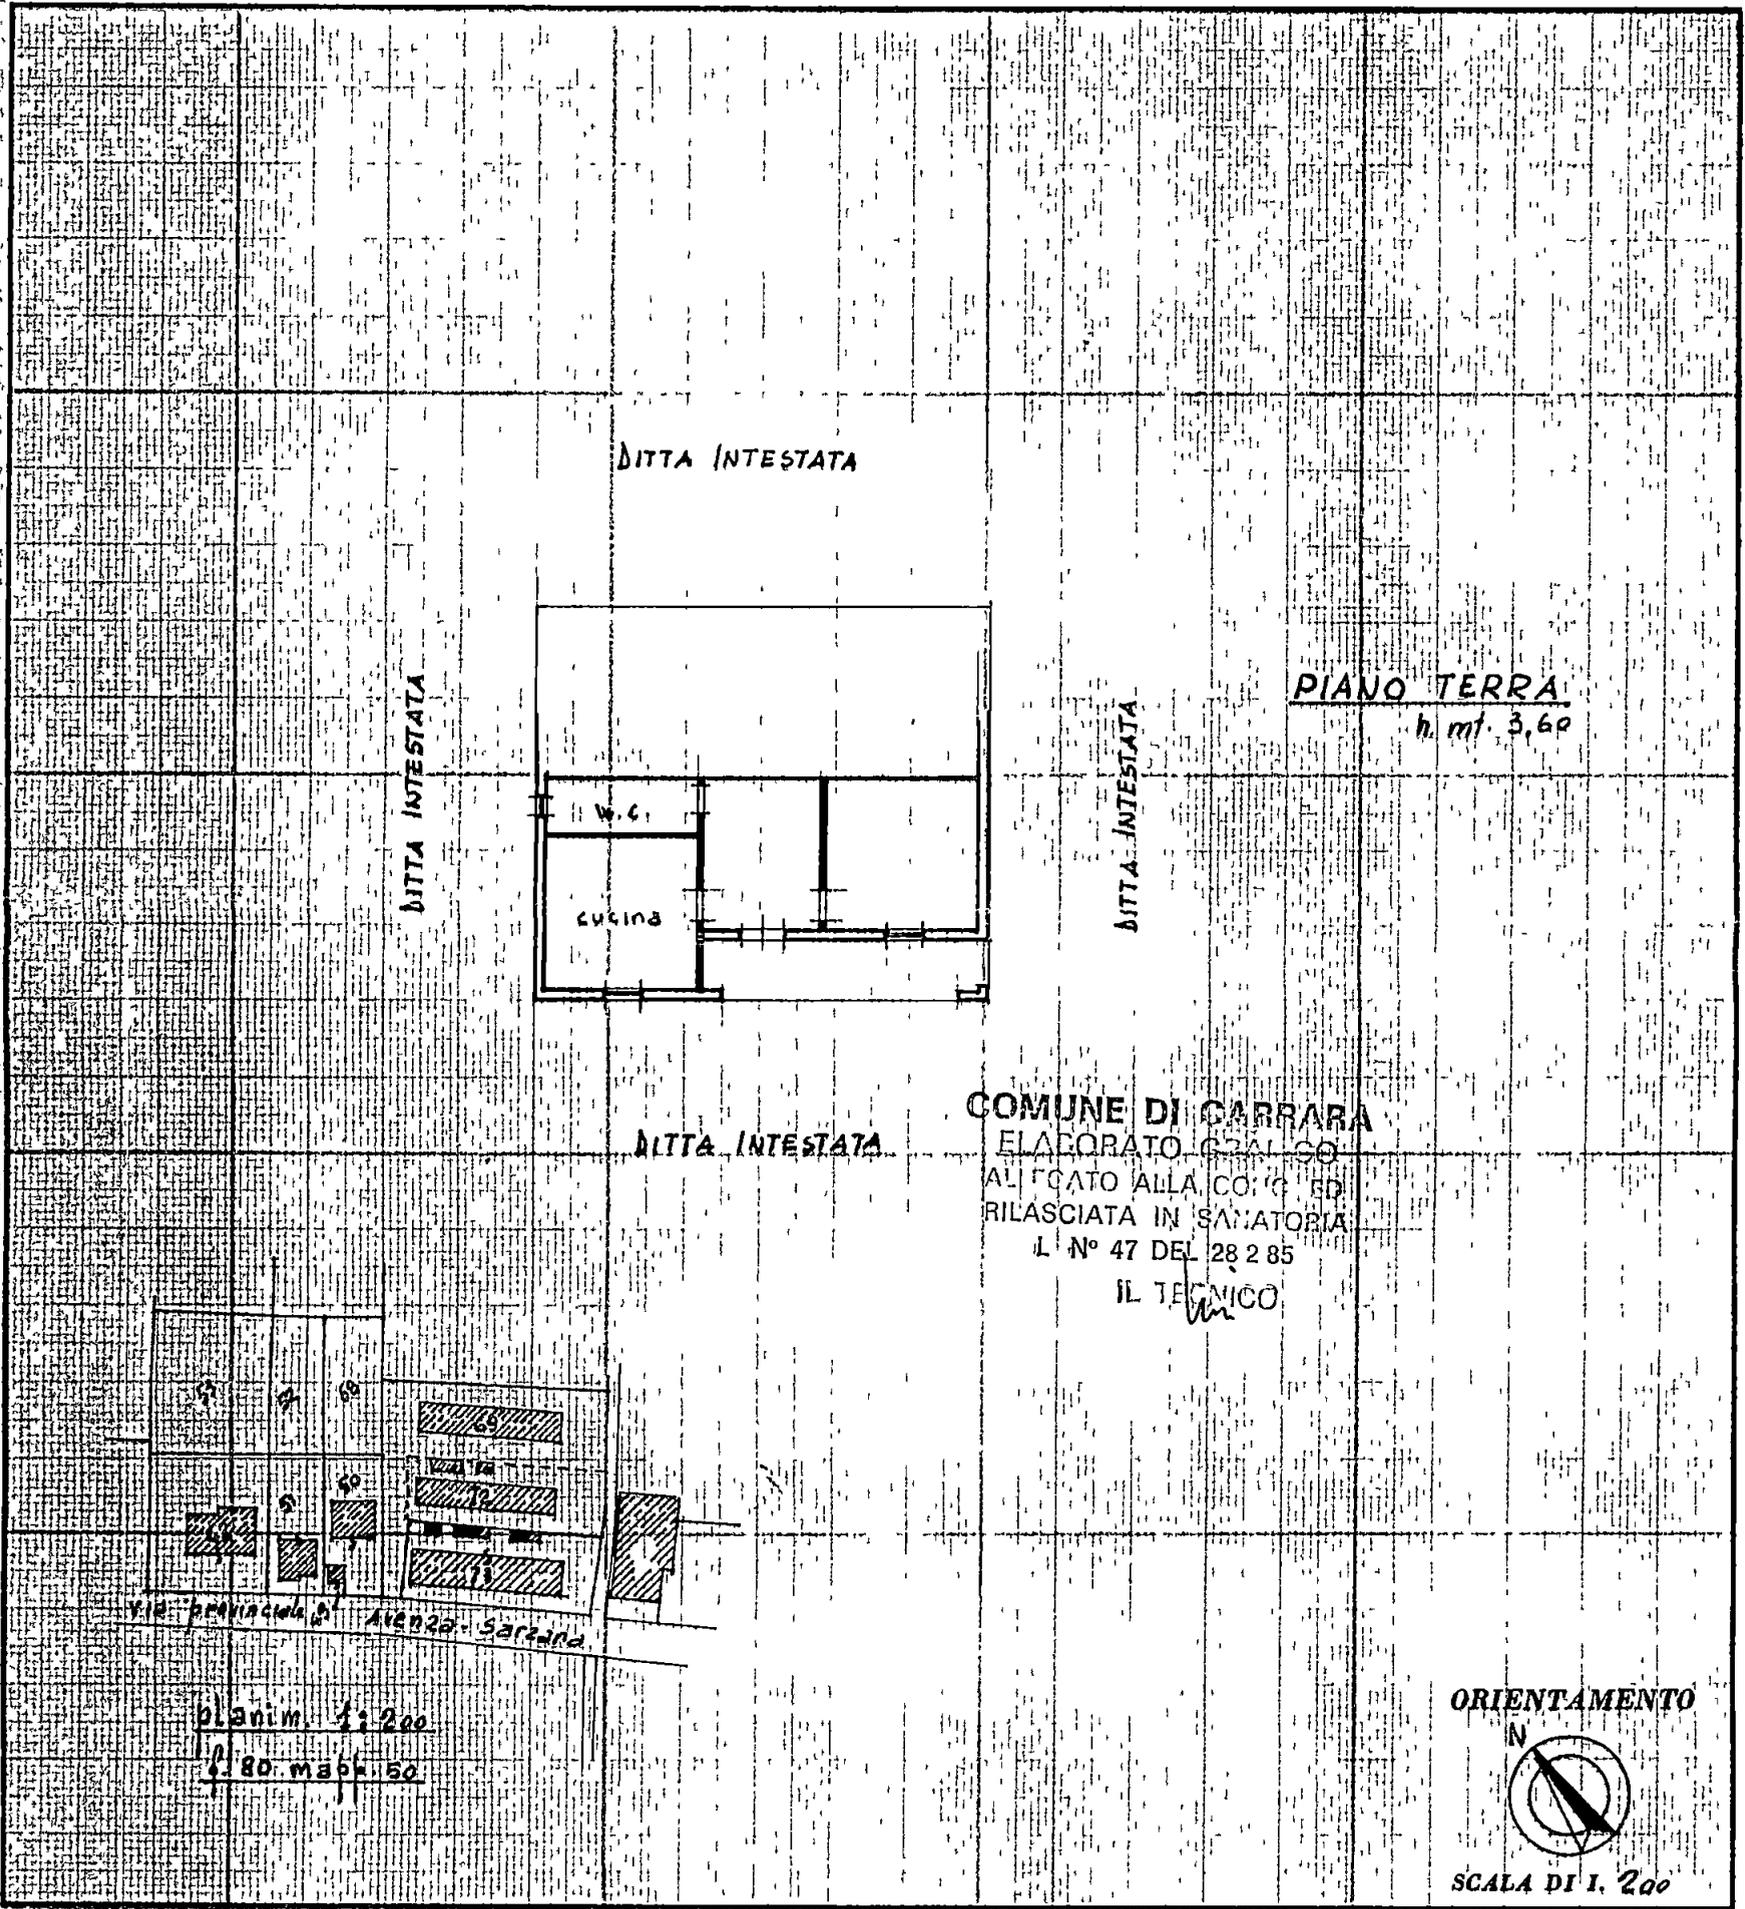

SPAZIO RISERVATO PER LE ANNOTAZIONI D'UFFICIO

DATA
PROT. N°

Approvato dal Sindaco alle condizioni indicate nella con. edilizia N° 90 del 13 10 88
Dirigente dell'Urbanistica (Arch. Piov. Bessi)
Bessi

Compilata dal Geometra
(Titolo, nome e cognome del tecnico)
Guido Costa
Iscritto all'Albo dei Geometri della Provincia di MASSA-CARRARA
DATA 28-3-86
Firma: *Guido Costa*

