
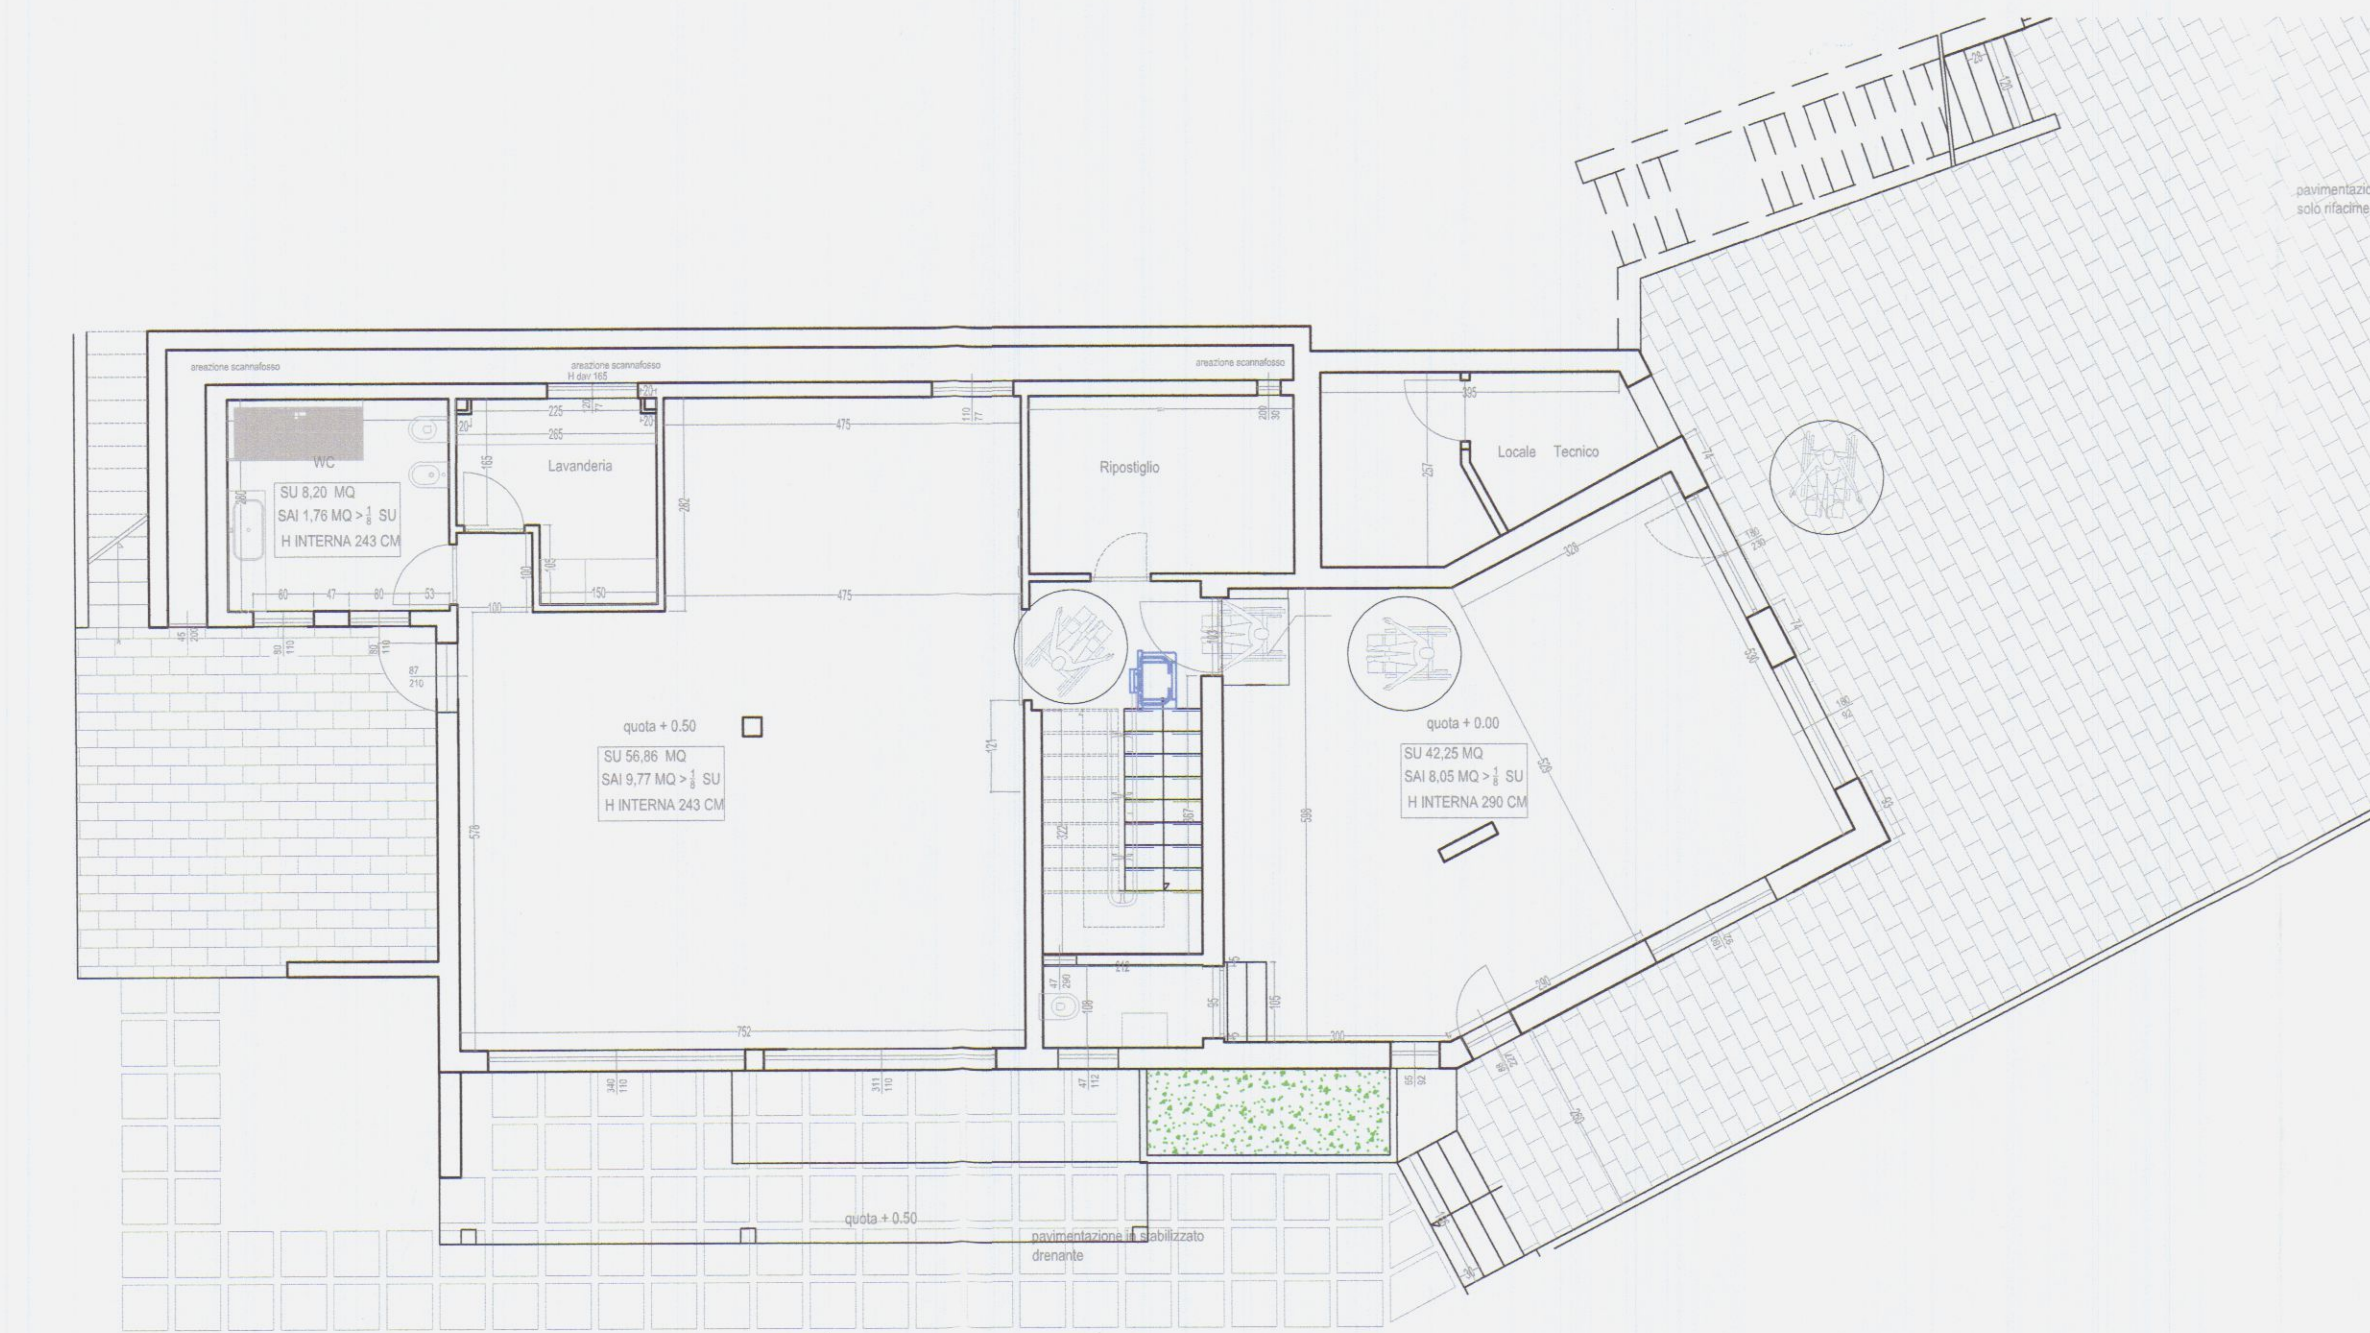
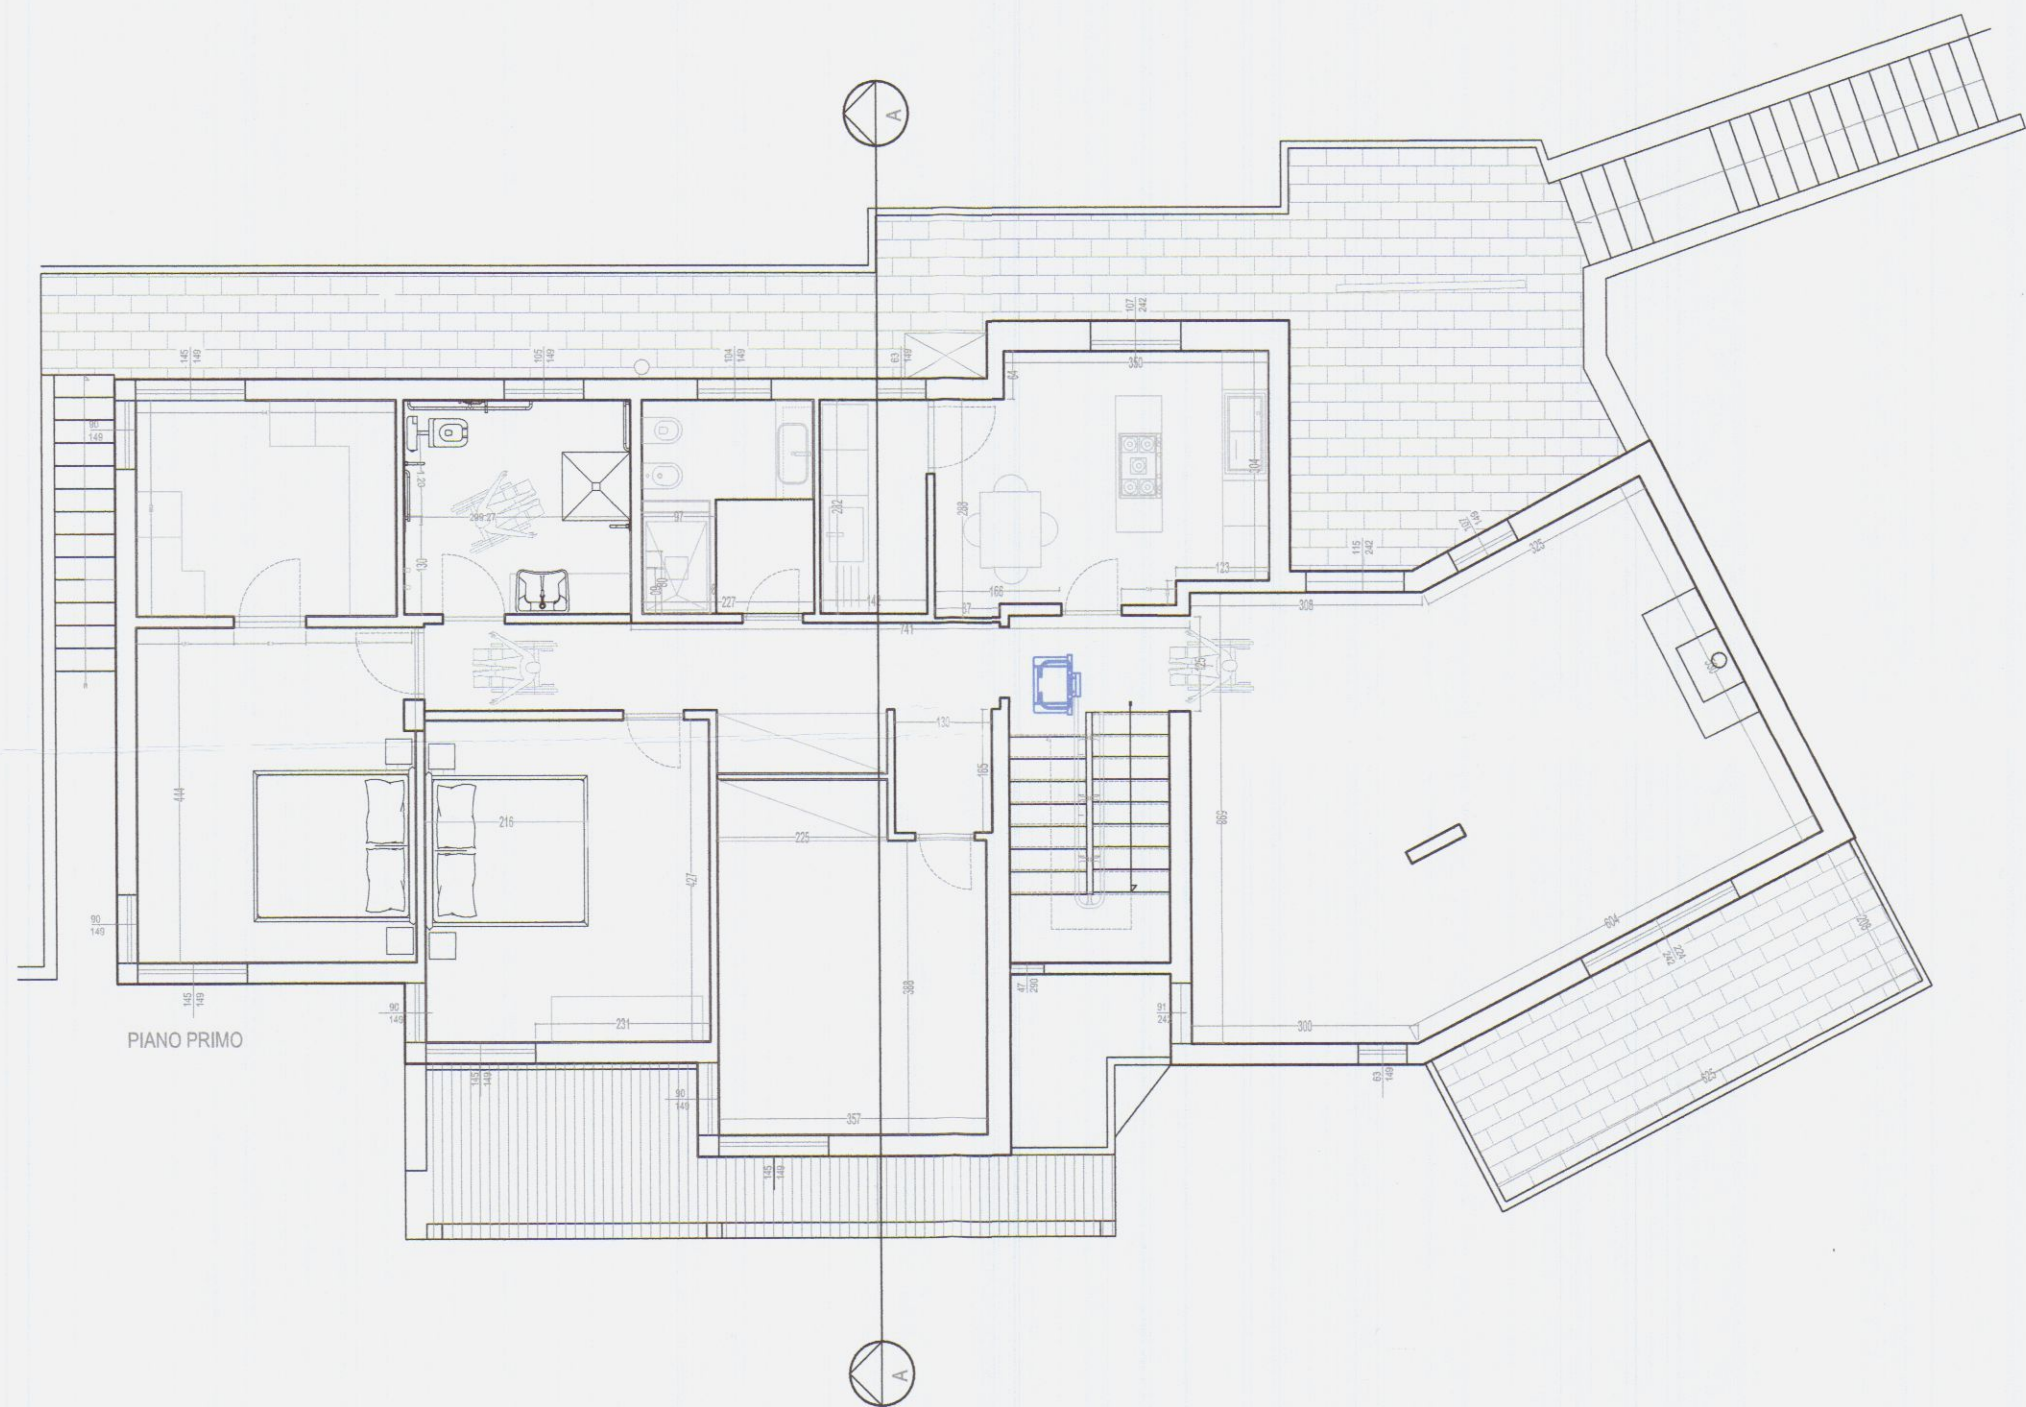


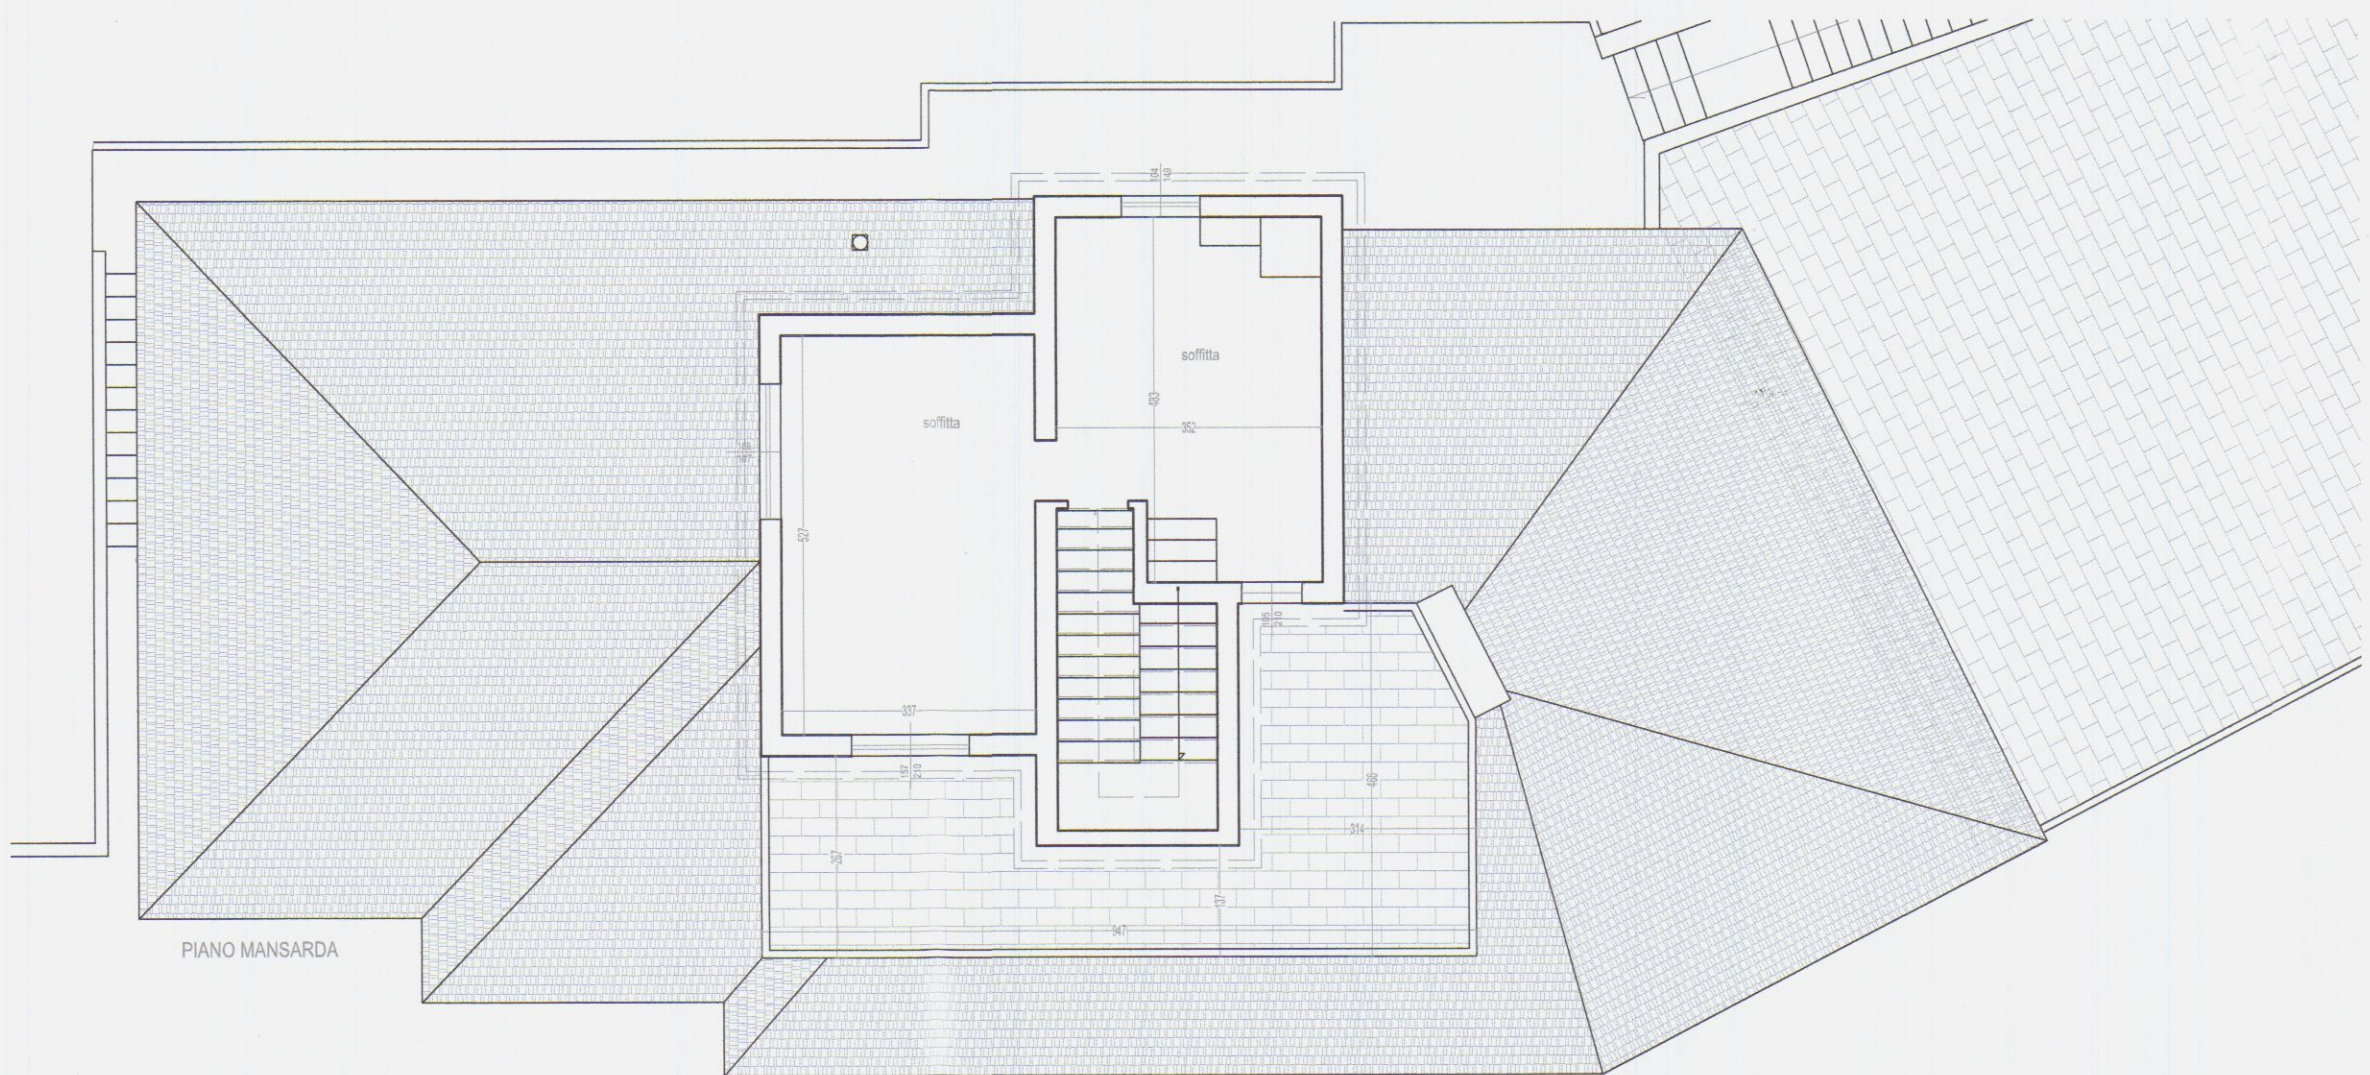

RIFERIMENTI DIMENSIONALI




Ingombro sedia a ruote diametro 150 cm per consentire rotazione libera di 360°
Larghezza minima porte 80 cm luce netta - ampliabili a 90 cm
rampe con pendenza < 8%
Servizi igienici adeguabili con la sostituzione degli elementi con elementi a norma per persone con disabilità
quanto altro specificato nella relazione allegata

RIFERIMENTI NORMATIVI GENERALI

L. n° 13 del 09/01/1989
Disposizioni per favorire il superamento e l'eliminazione delle barriere architettoniche negli edifici privati.

☐ D.M.LL.PP. n° 236 del 14/06/1989
Prescrizioni tecniche necessarie a garantire l'accessibilità, l'adattabilità e la visibilità degli edifici privati e di edilizia residenziale pubblica sovvenzionata e agevolata, ai fini del superamento e dell'eliminazione delle barriere architettoniche. (Regolamento di attuazione dell'art. 1 della L. n° 13 del 09/01/1989)

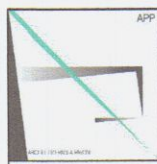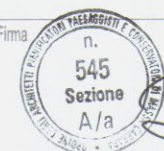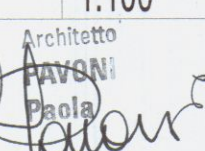

		COMUNE DI CARRARA Piazza 2 Giugno, Carrara, (MS)	
Progetto		SCIA per variazione dei prospetti esterni e sistemazioni esterne aree di pertinenza	
Committente	Indirizzo	Rif. Catastali	
Bertolini Michele Mario	Via del Castellaro	Fg. 63 - Mapp. 522 Sub. 1	
Tavola n.	Elaborato		
Tav.5A	Stato di progetto_ ADATTABILITA'		
Revisione	Data	Formato	Scala
002	16/07/2018		1:100
APP	Progettista	Timbro e Firma	Architetto
Paola Pavoni Architetto	Arch. Paola Pavoni via F.lli Rosselli 36, 54100 Massa (MS) O.A.P.P.C. Massa Carrara n. 545 p.iva 01283000451 - arch.pavoni@gmail.com		

Elaborato
Stato attuale

PIANO SECONDO

PIANO PRIMO

PIANO TERRA

PROSPETTO SUD

PROSPETTO OVEST

PROSPETTO EST


PROSPETTO NORD

Sezione AA




	COMUNE DI CARRARA Piazza 2 Giugno, Carrara, (MS)		
Progetto	SCIA per variazione dei prospetti esterni e sistemazioni esterne aree di pertinenza		
Committente Bertolini Michele Mario	Indirizzo Via del Castellaro	R/L Catastali Fg. 63 - Mapp. 522 Sub. 1	
Tavola n. Tav.2A	Elaborato Stato attuale		
Sezione 002	Data 16/07/2018	Formato A1	Scala 1:100
APP Paola Pavoni Architetto	Progettista Arch. Paola Pavoni via F.lli Rosselli 36, 54100 Massa (MS) O.A.P.P.C. Massa Carrara n. 545 p.va.013/03000491 - arch.pavoni@gmail.com Architetto PAVONI Paola		


Elaborato
Stato sovrapposto

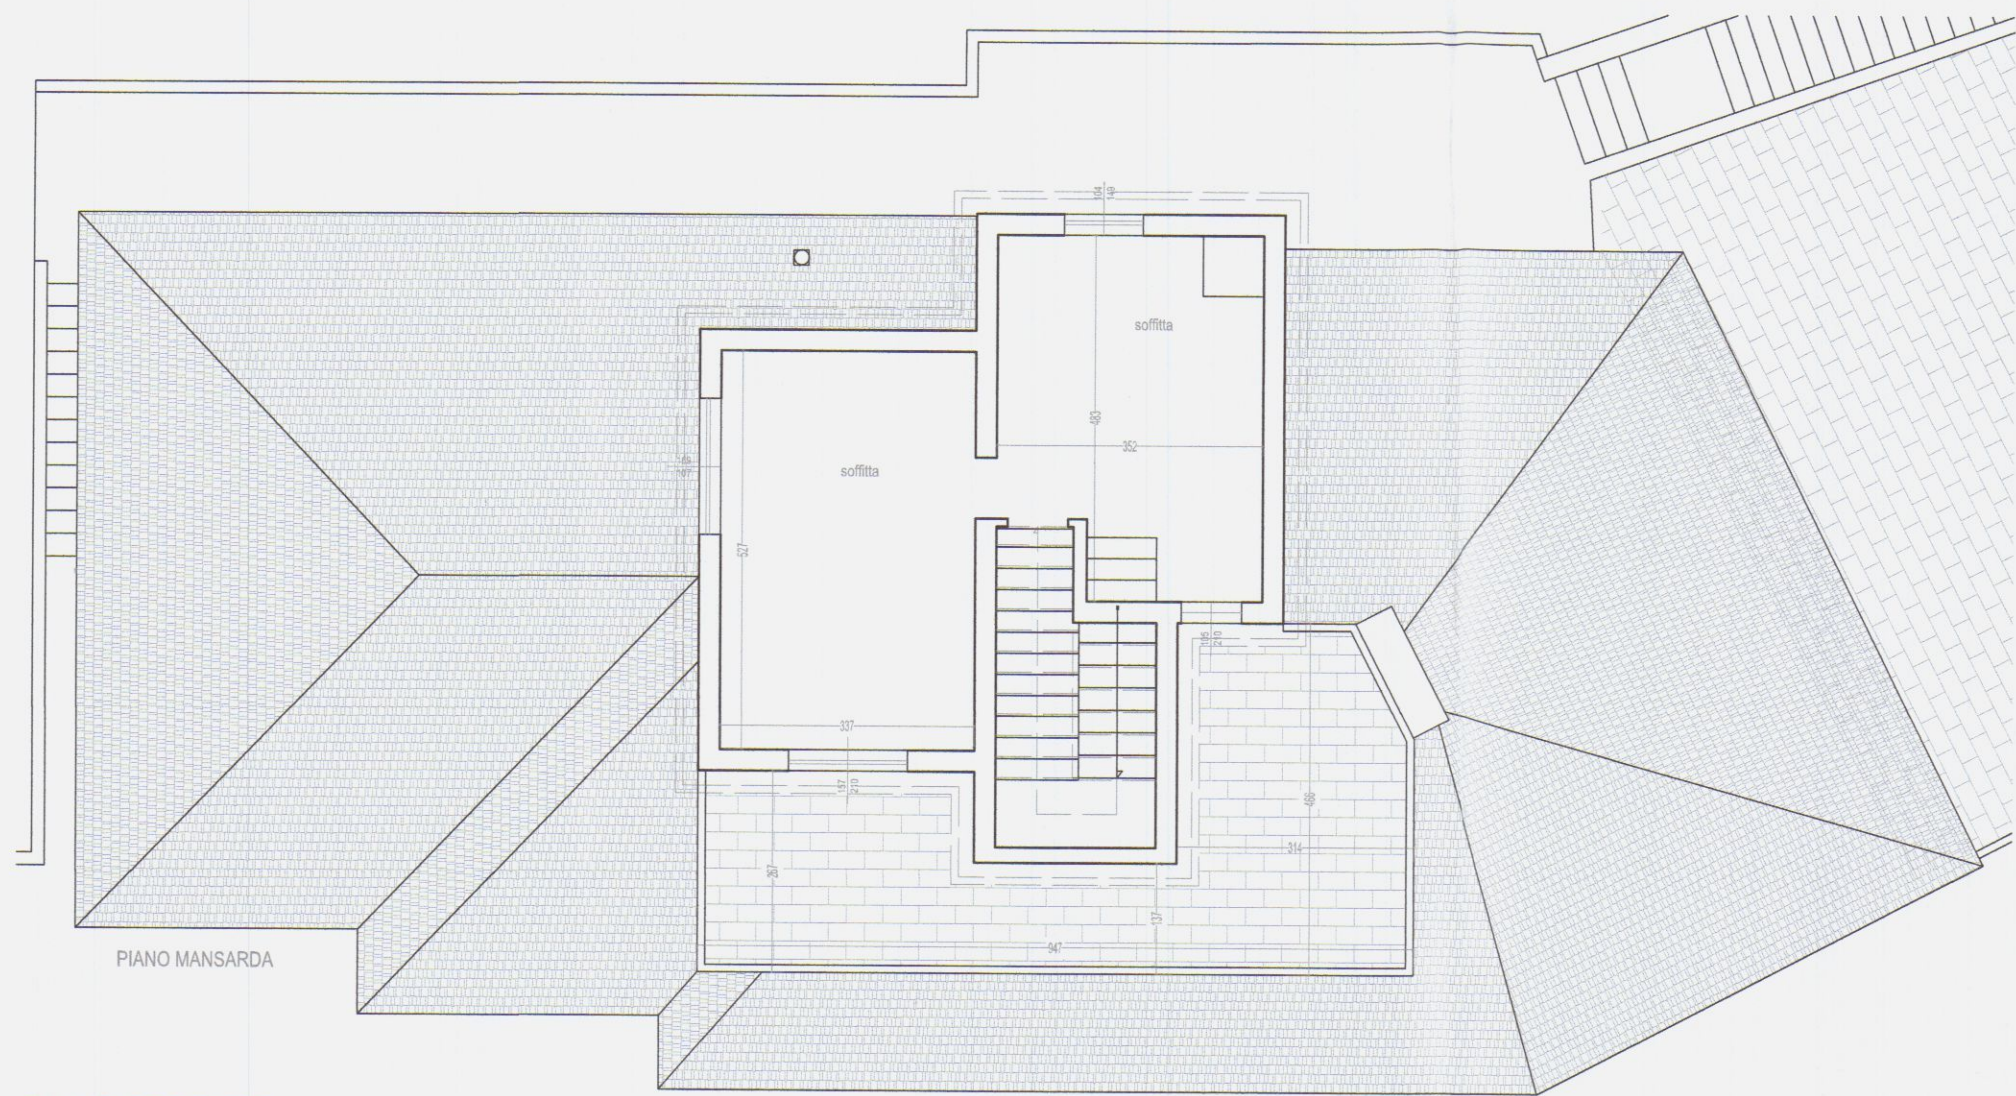


PIANO SECONDO

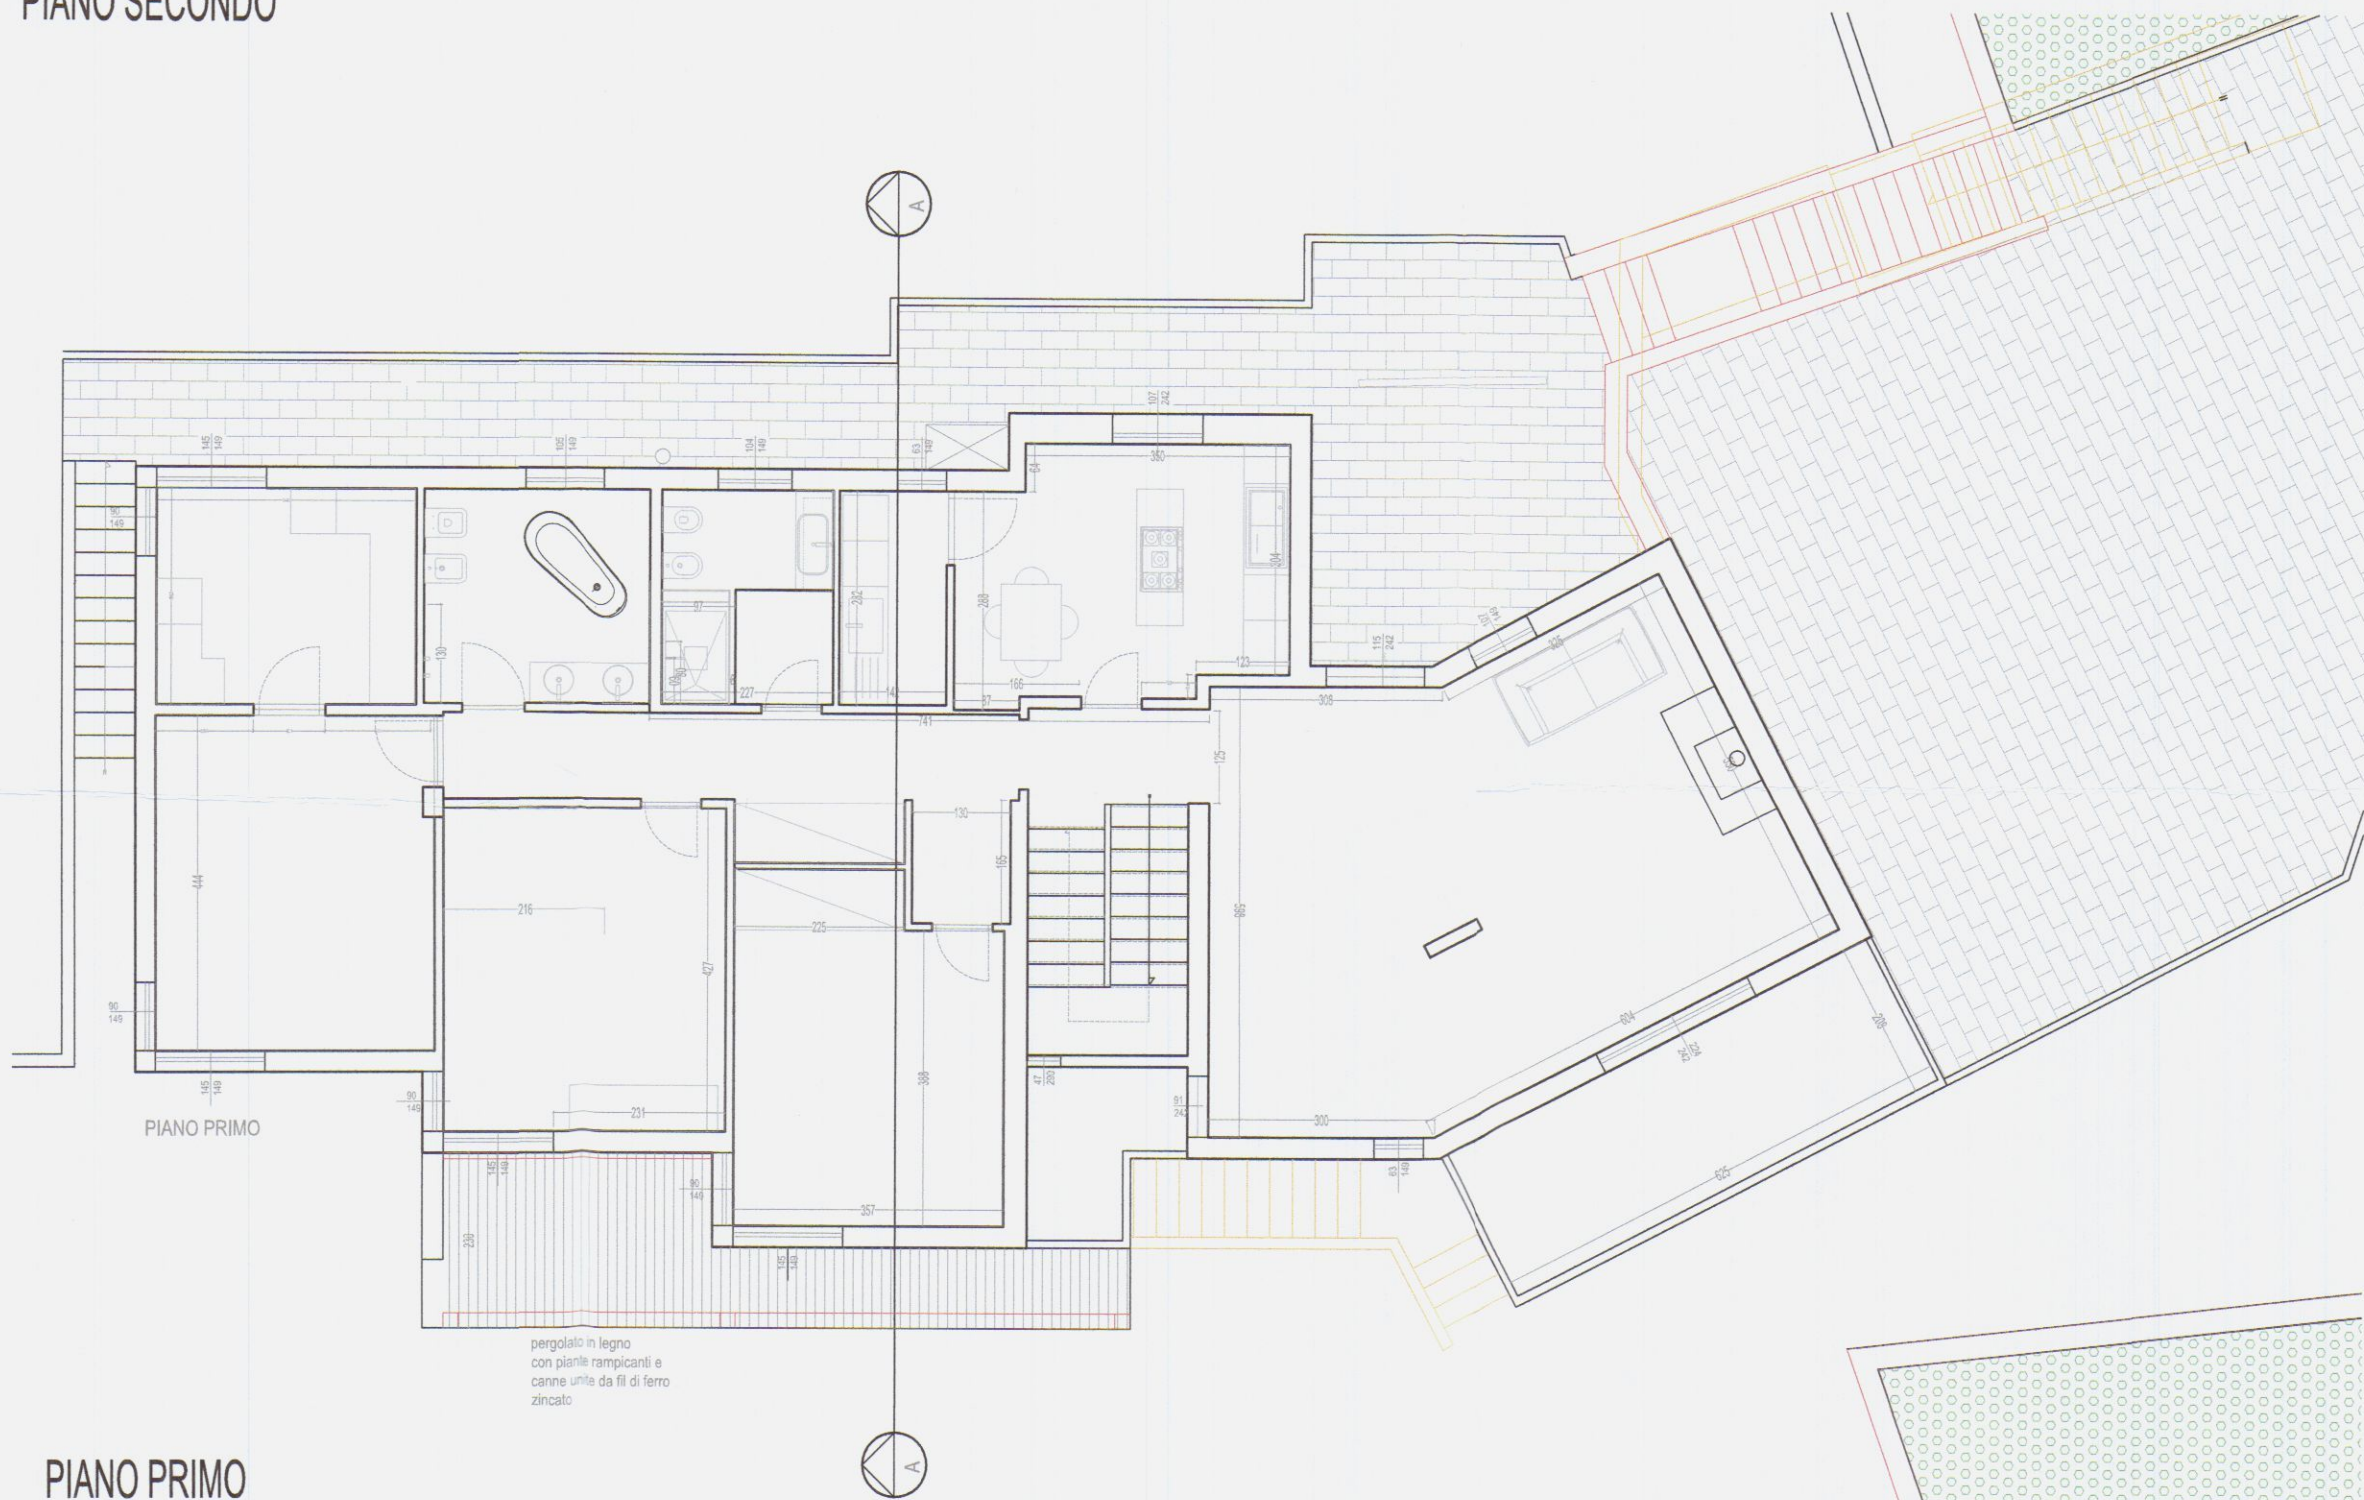

PIANO PRIMO

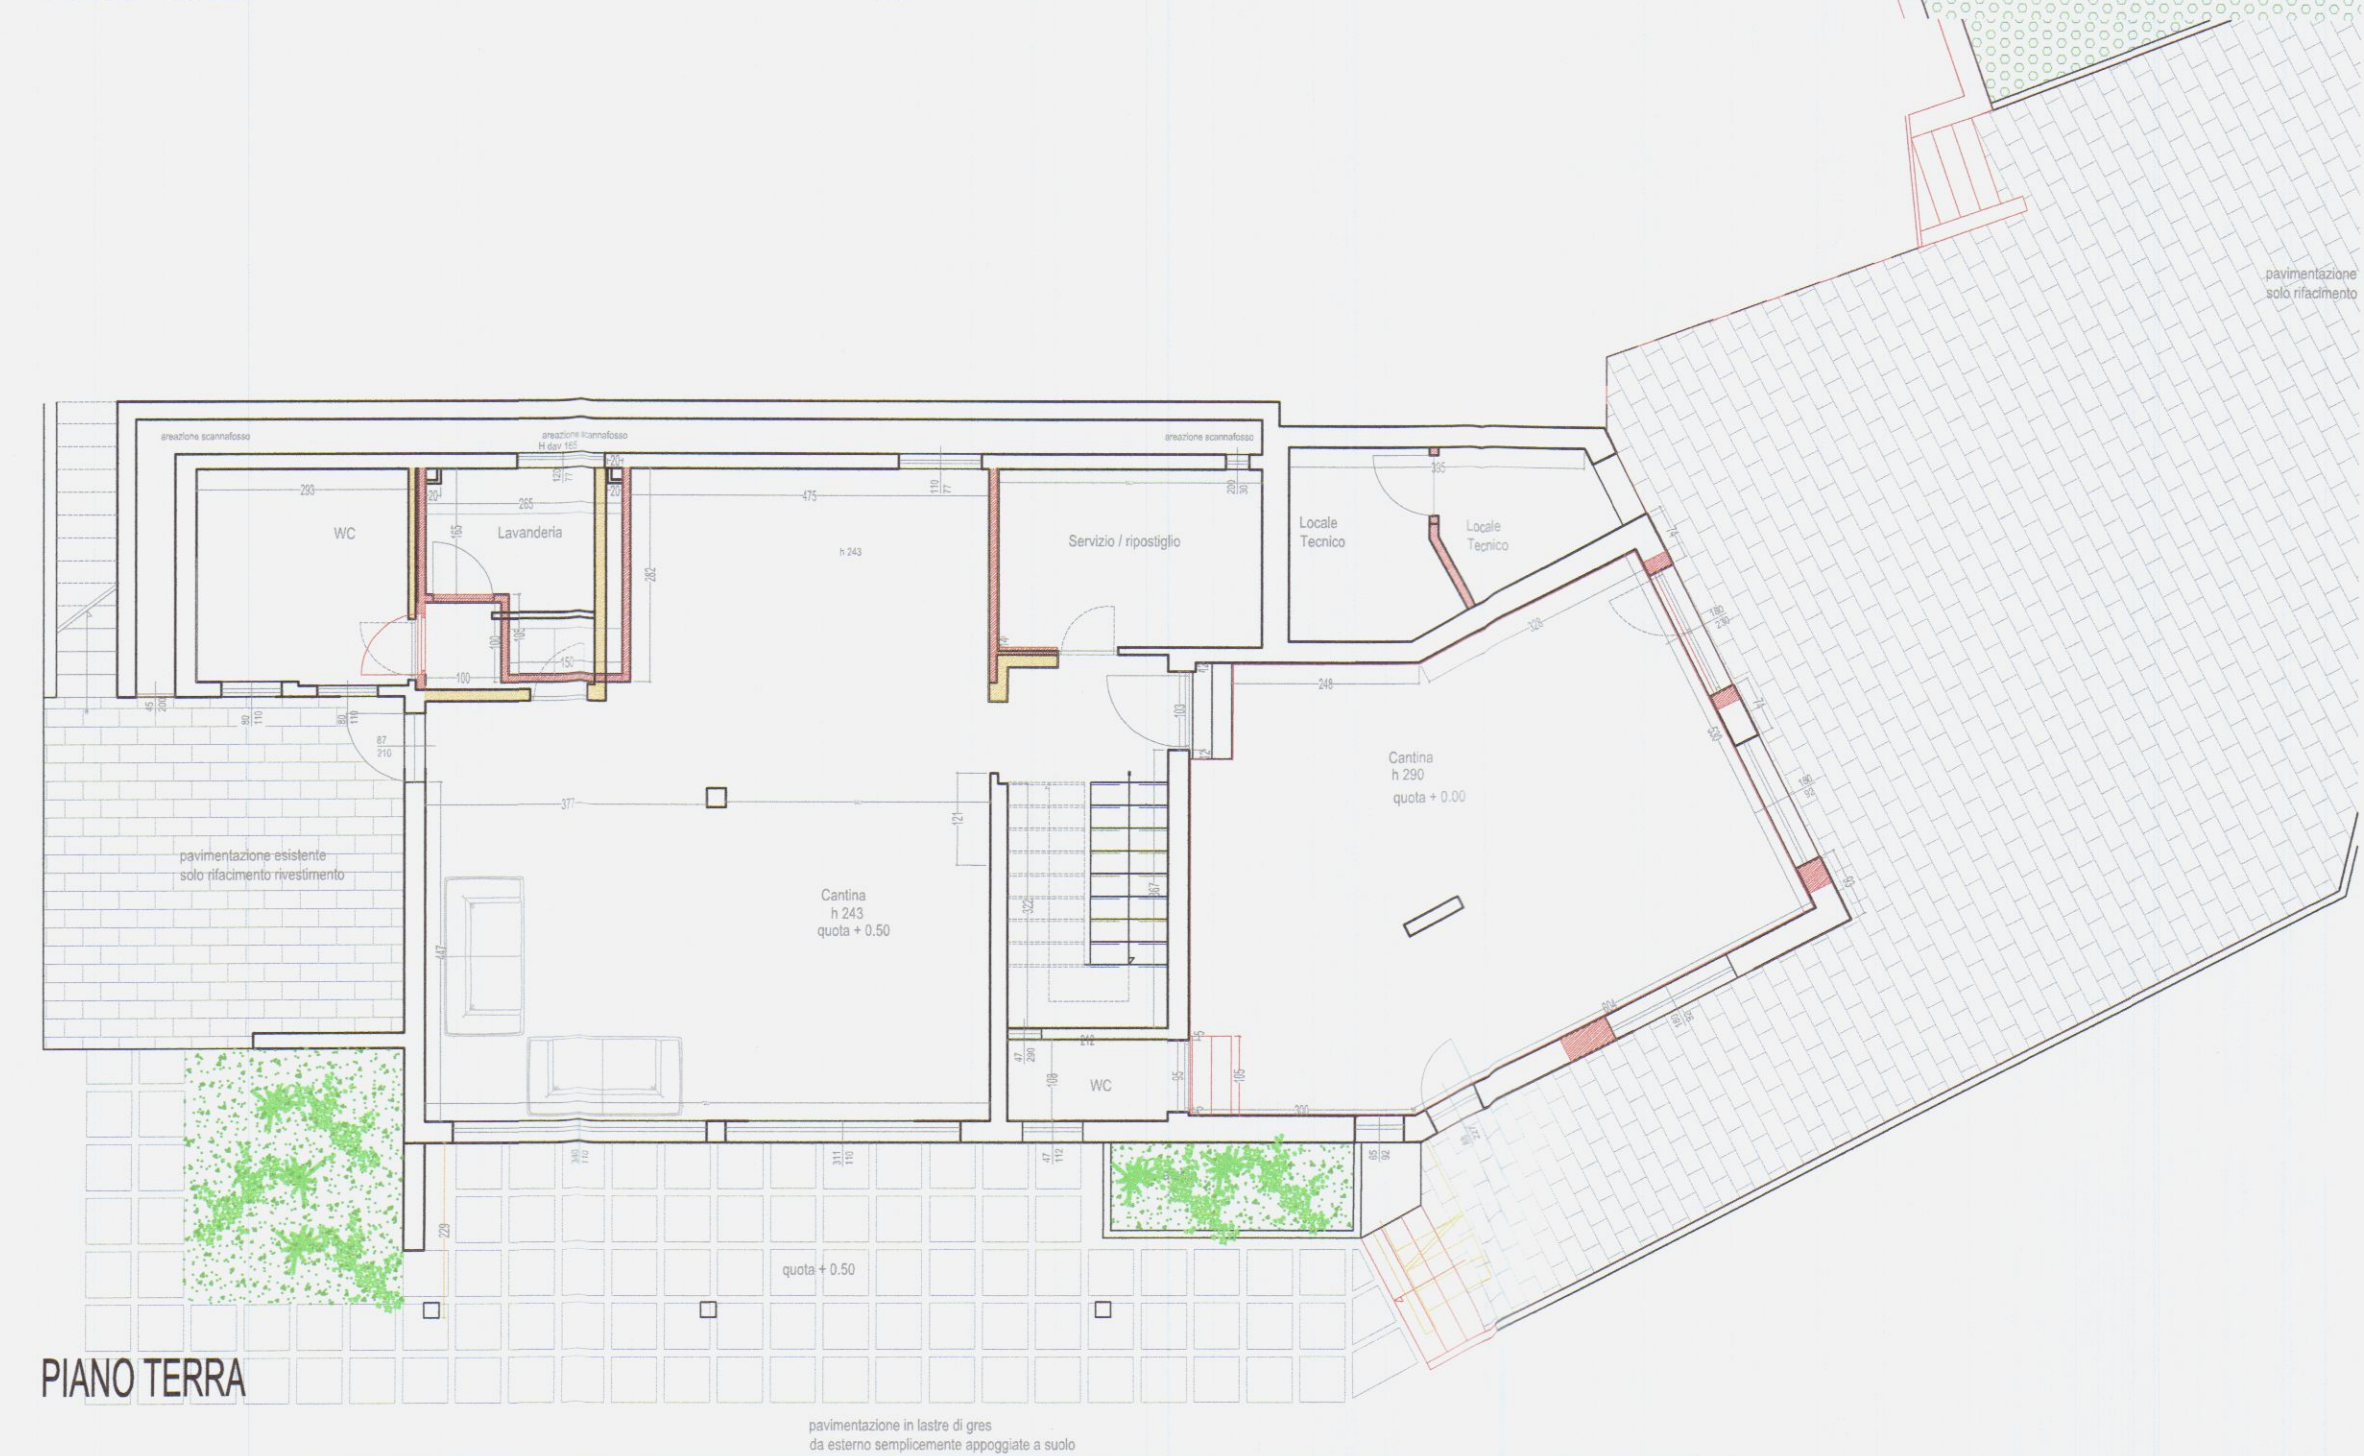


PIANO TERRA

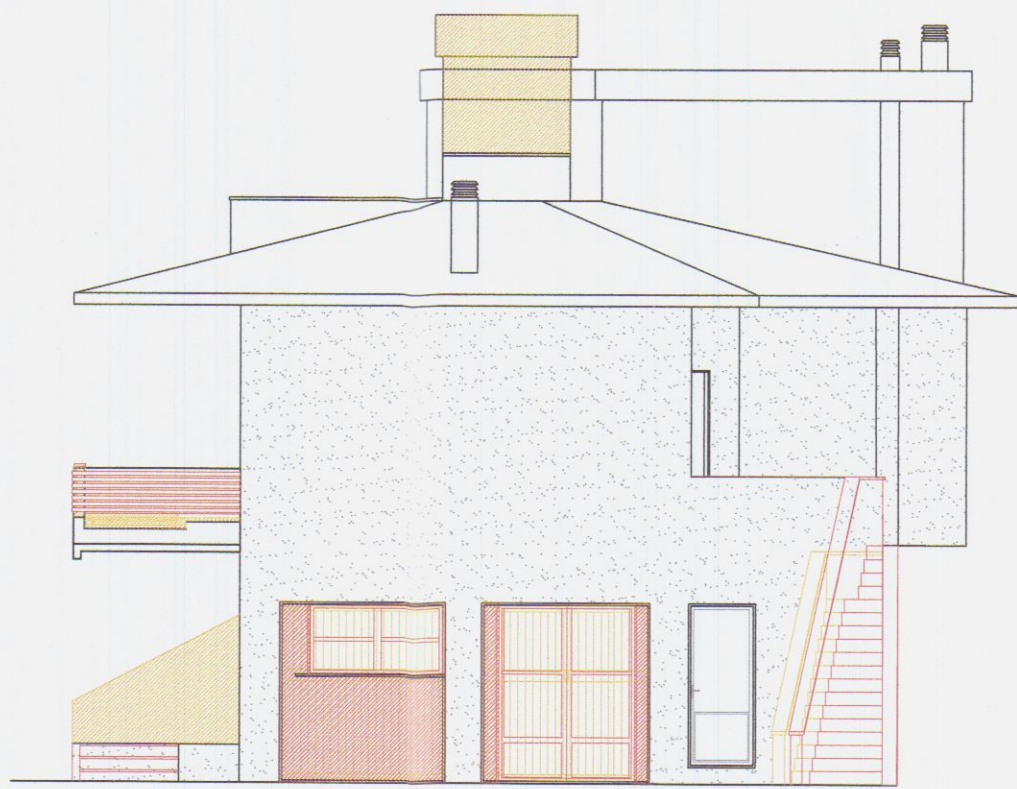


PROSPETTO SUD




PROSPETTO OVEST

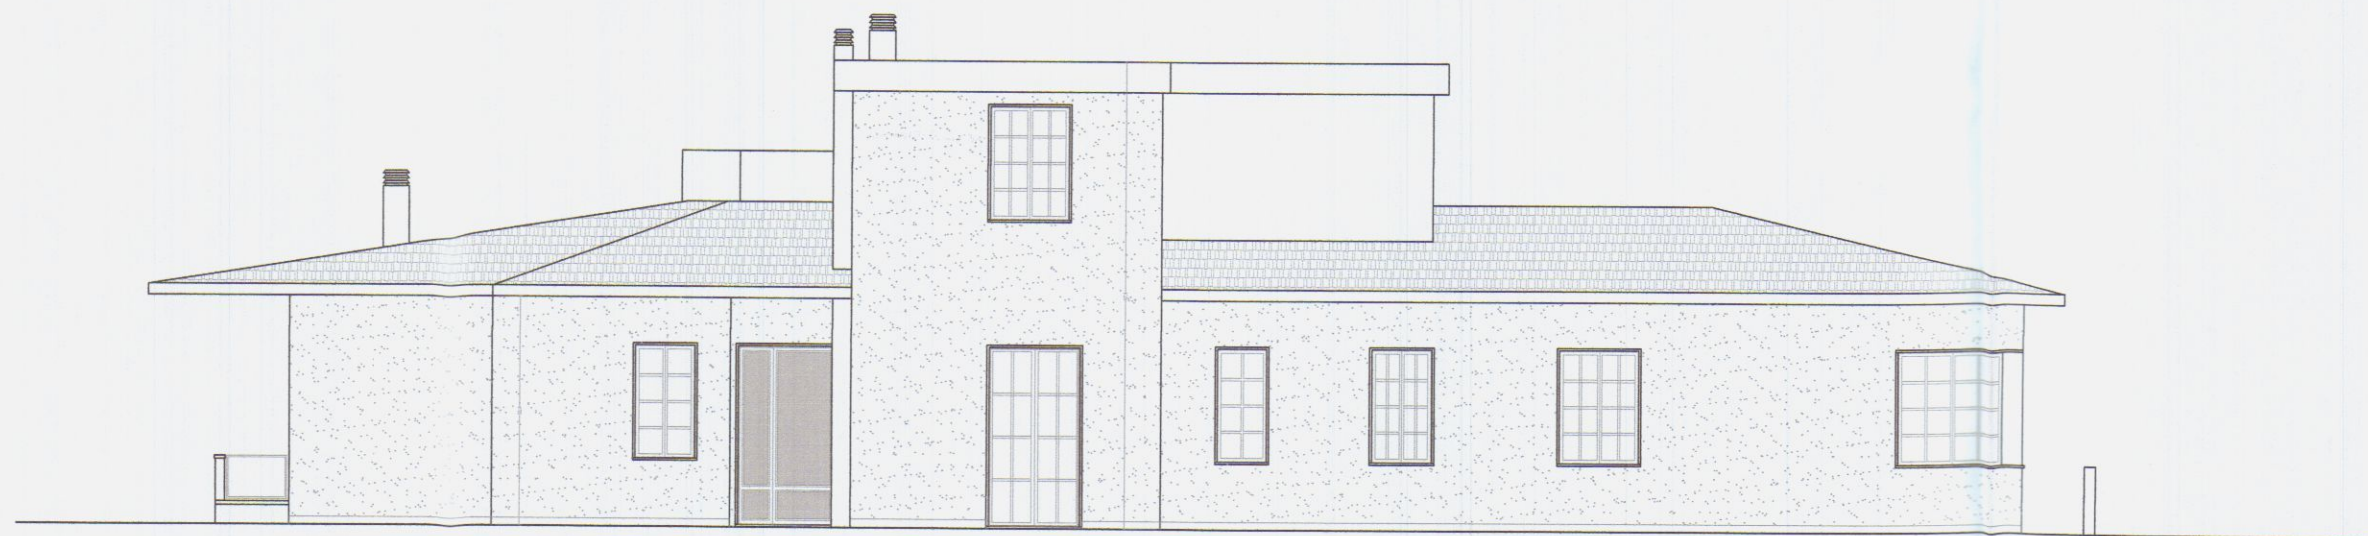

PROSPETTO EST

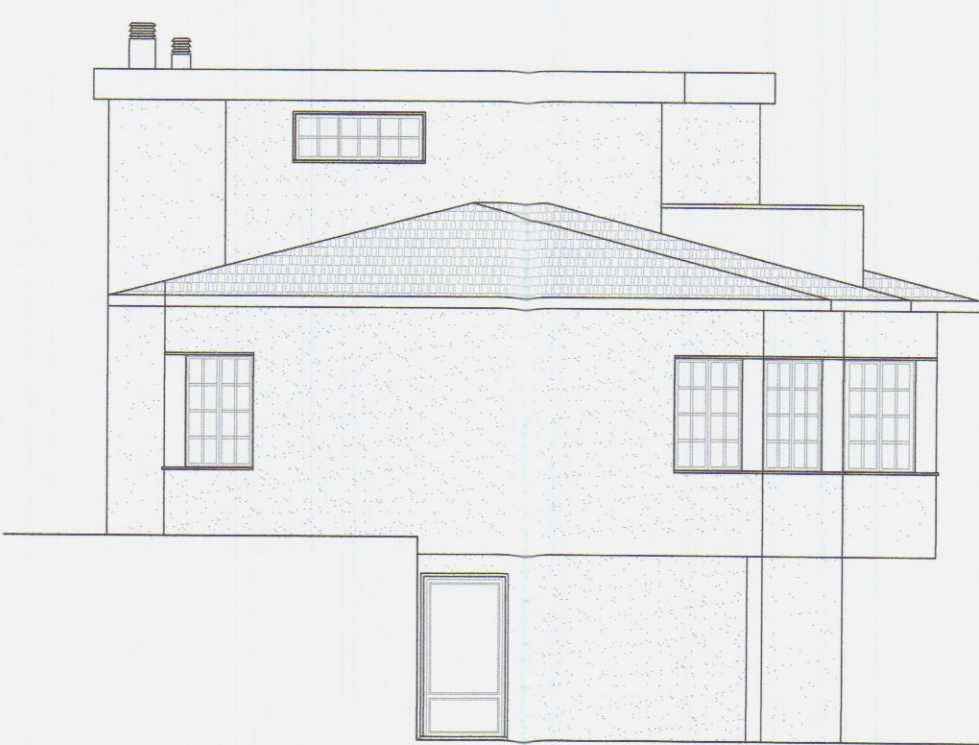

PROSPETTO NORD

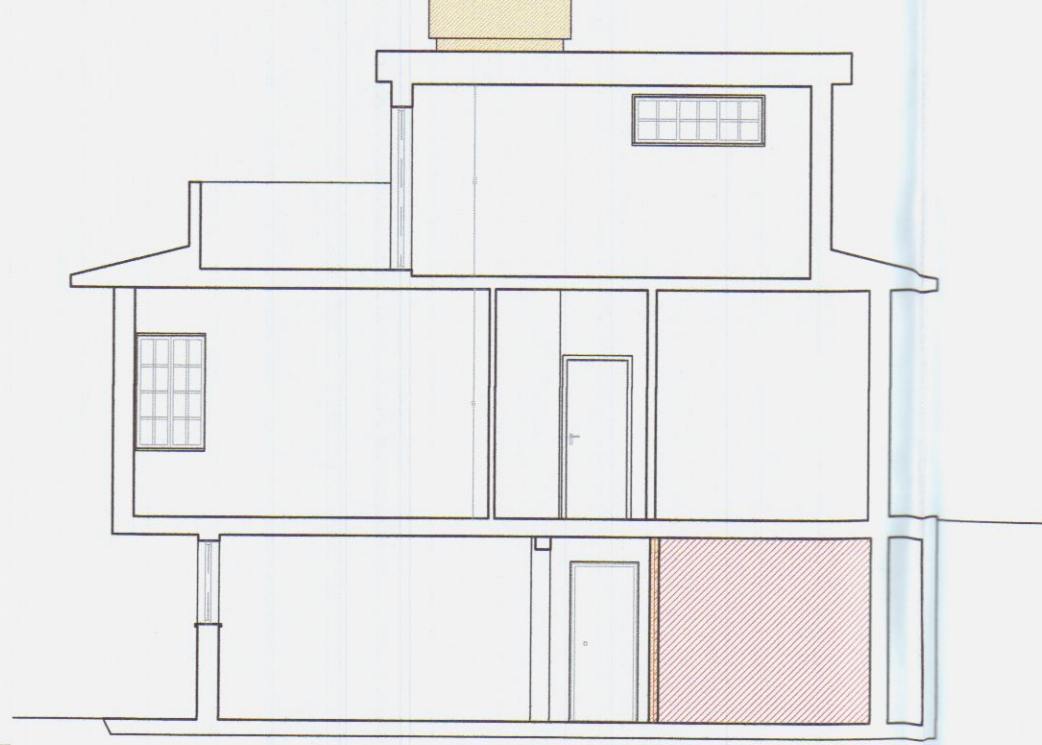

Sezione AA


Legenda:

- demolizioni
- nuove costruzioni
- rimozione pavimentazioni
- nuova pavimentazione




				COMUNE DI CARRARA Piazza 2 Giugno, Carrara, (MS)			
Progetto		SCIA per variazione dei prospetti esterni e sistemazioni esterne aree di pertinenza					
Committente		Indirizzo		Rif. Catastali			
Bertolini Michele Mario		Via del Castellaro		Fg. 63 - Mapp. 522 Sub. 1			
Tavola n.		Elaborato					
Tav.3A		Stato sovrapposto					
Ripartizione		Formato				Scala	
002		24/02/2018				1:100	
APP		Progettista					
Paola Pavoni Architetto		Arch. Paola Pavoni via F.lli Rosselli 56, 54100 Massa (MS) O.A.P.C. Massa Carrara n. 545 p.n. 0128300451 - arch.pavoni@gmail.com					

Elaborato
Stato di progetto

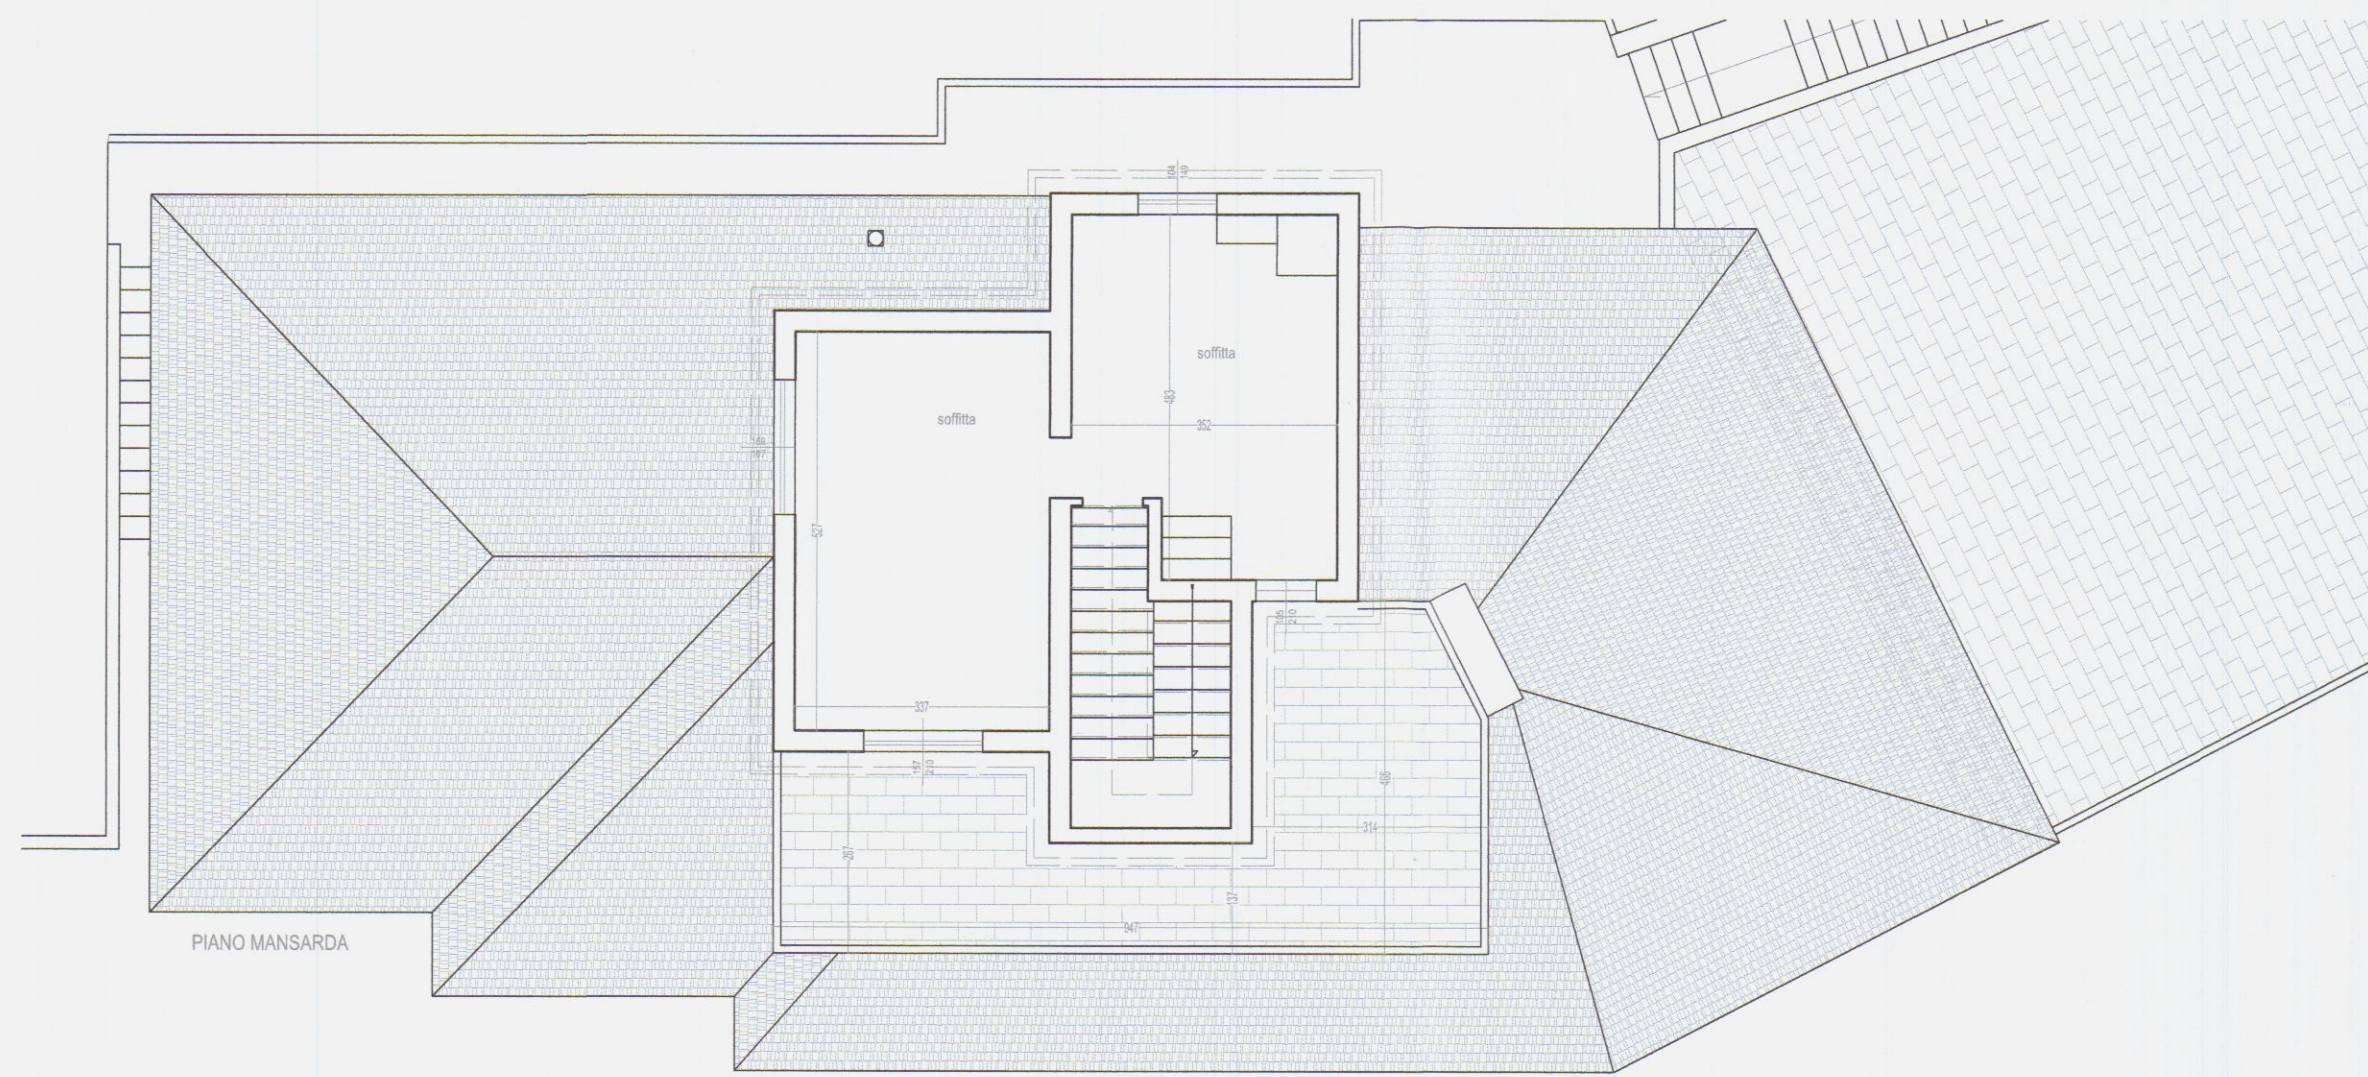

PROSPETTO SUD


PROSPETTO NORD

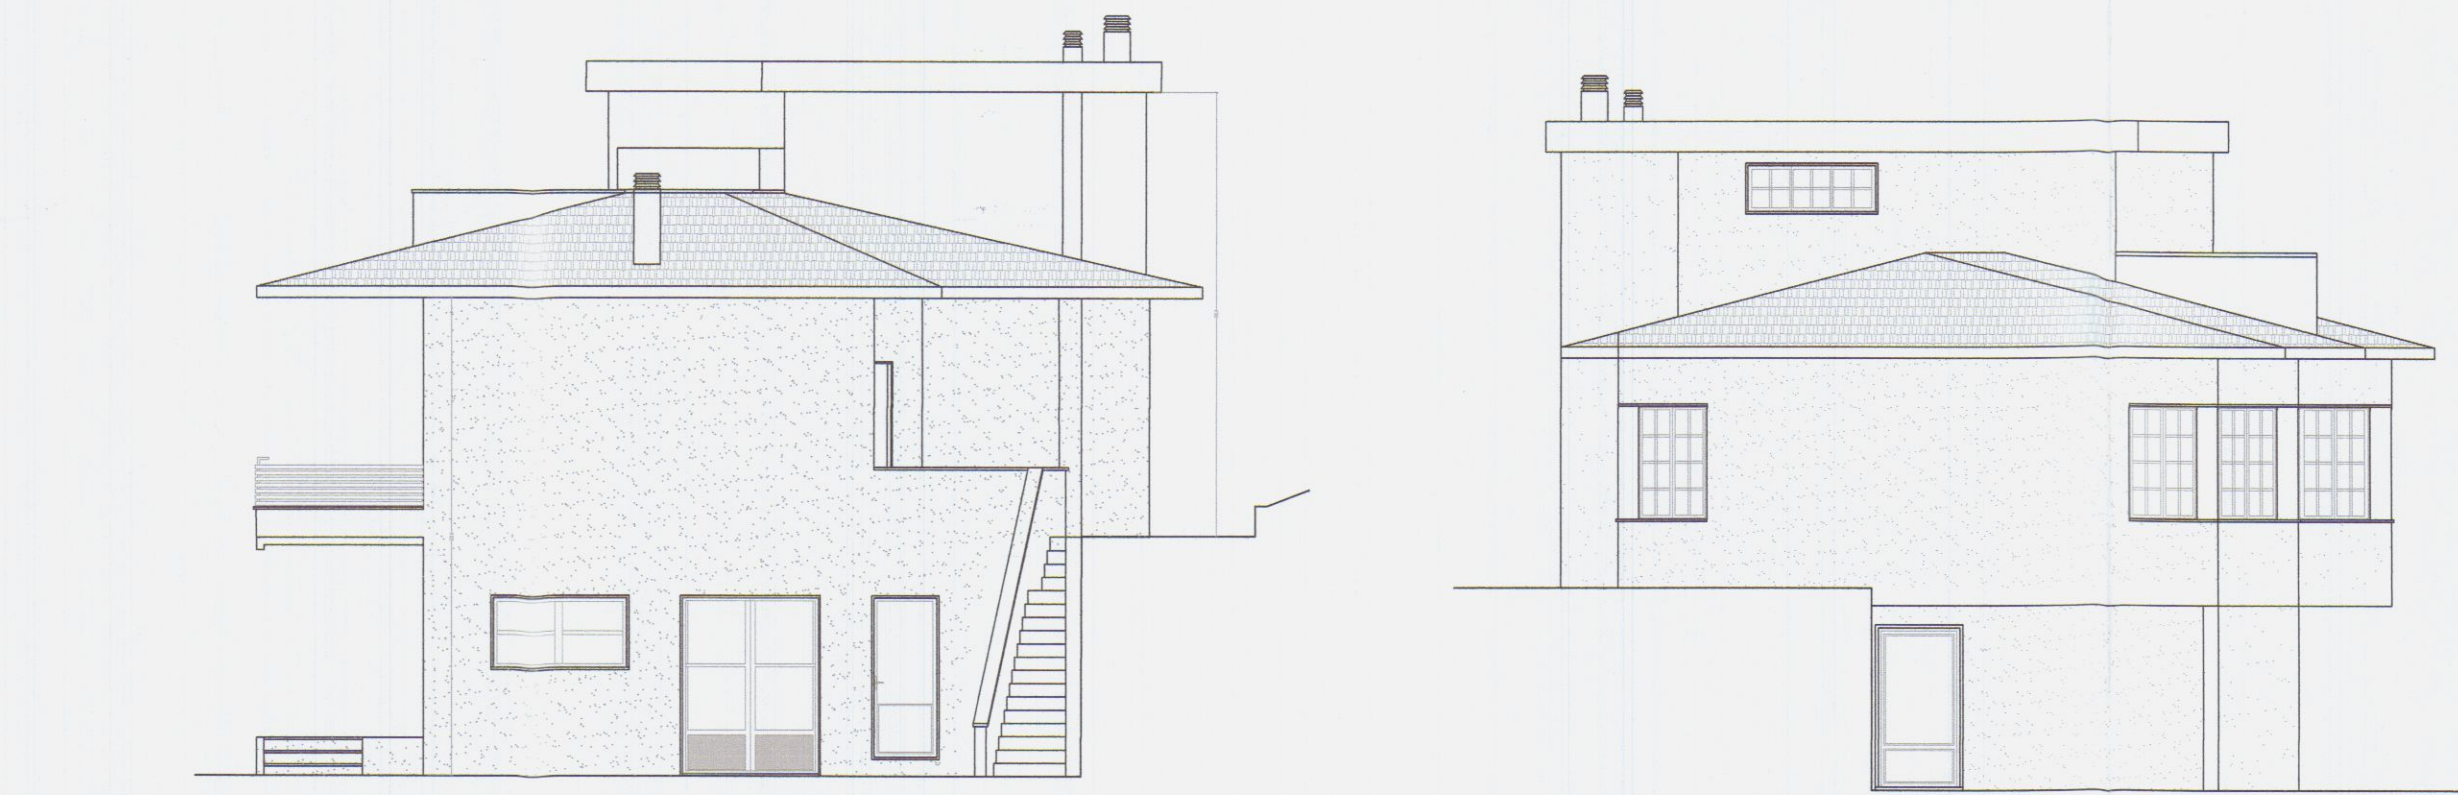


PROSPETTO OVEST



PROSPETTO EST

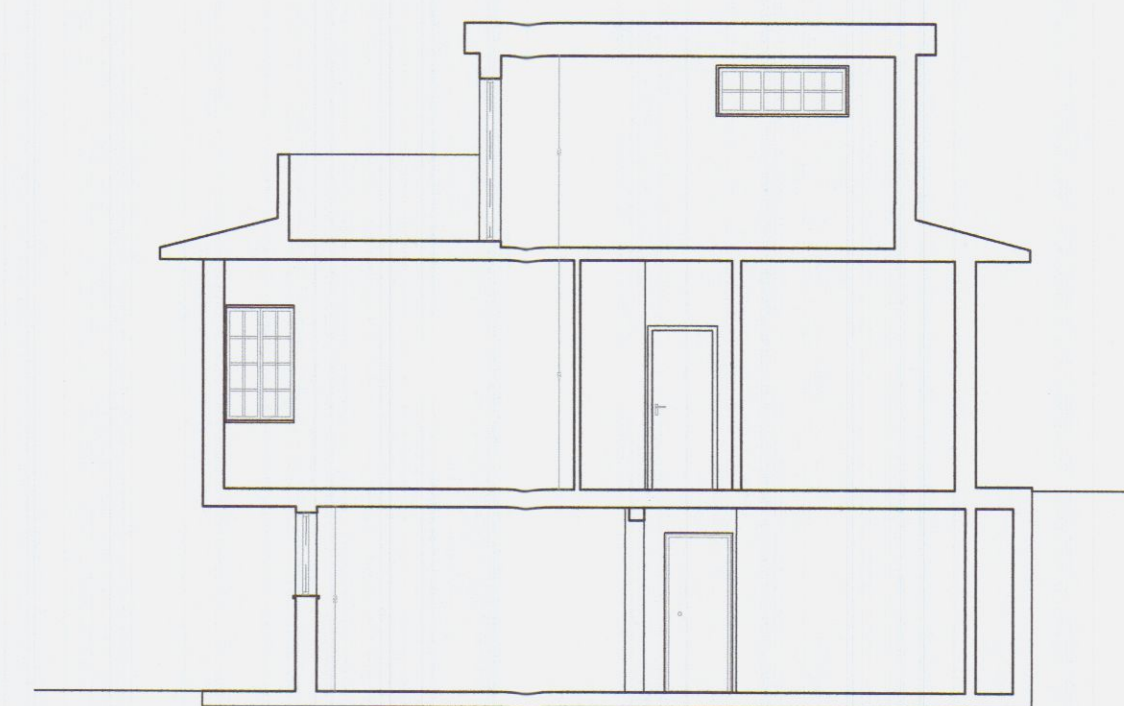

SEZIONE AA

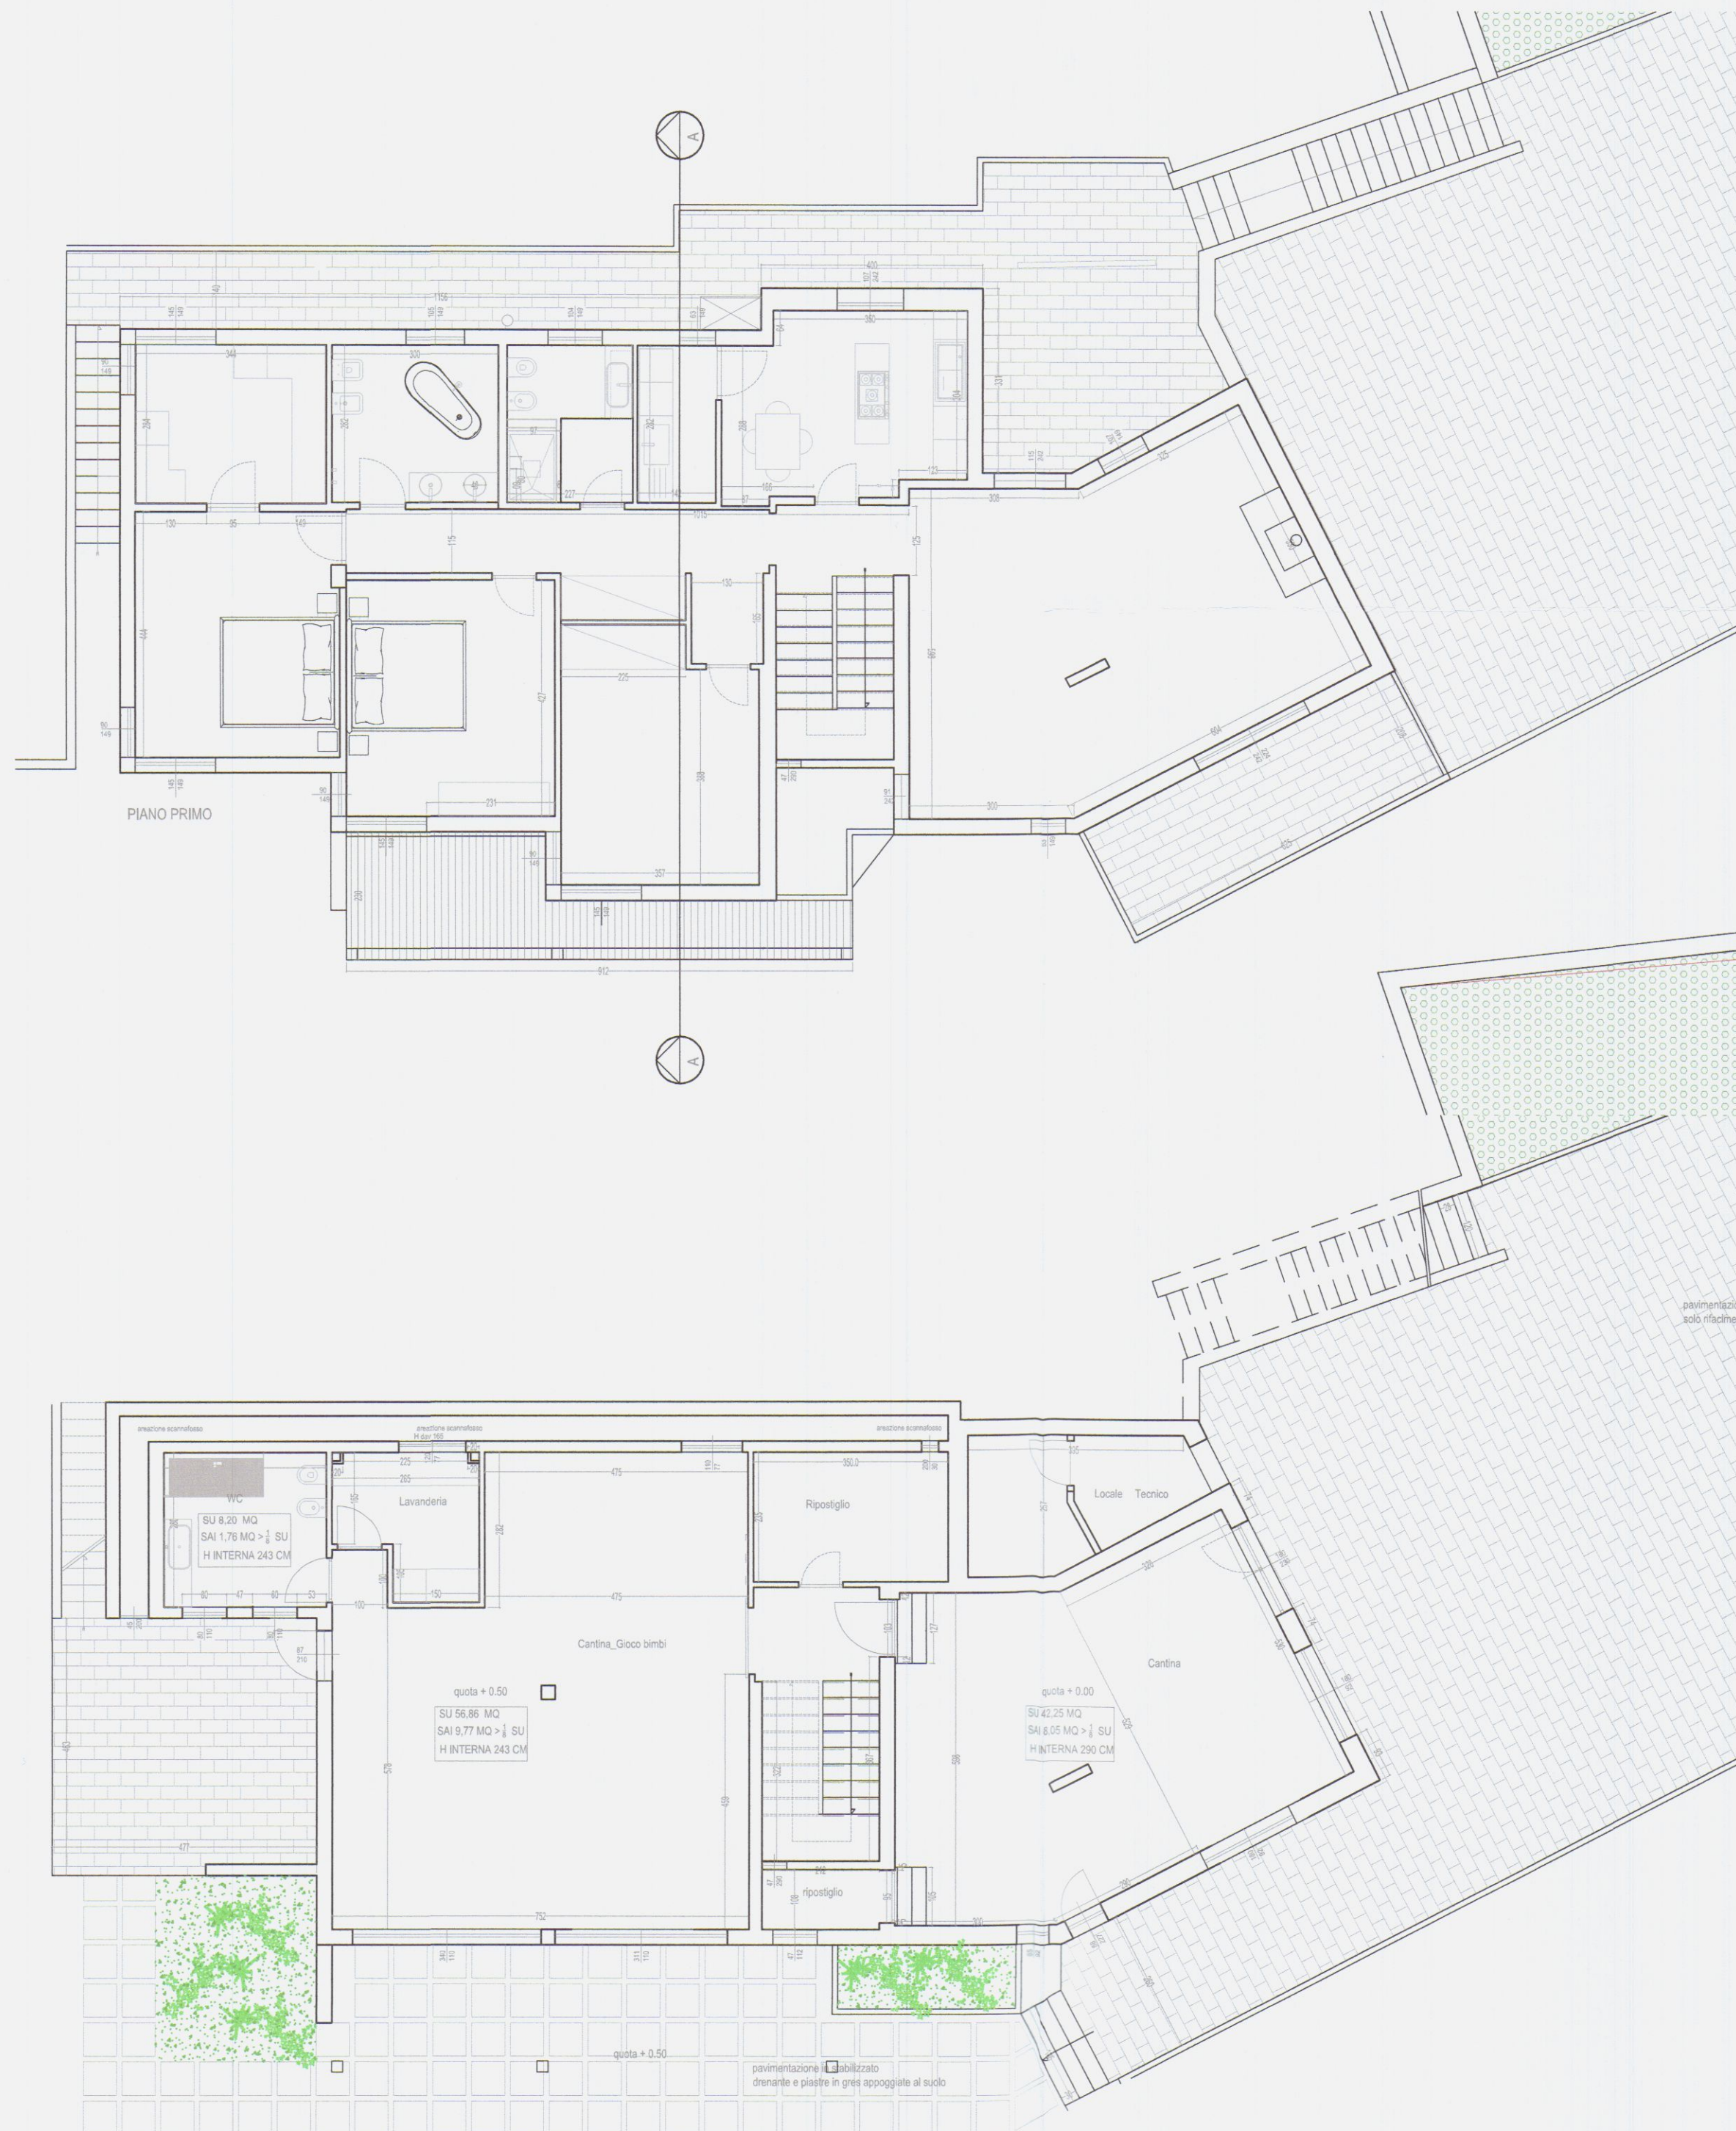

		COMUNE DI CARRARA	
		Piazza 2 Giugno, Carrara, (MS)	
Progetto		SCIA per variazione dei prospetti esterni e sistemazioni esterne aree di pertinenza	
Committente	Indirizzo	Rif. Catastrale	
Bertolini Michele Mario	Via del Castellaro	Fg. 63 - Mapp. 522 Sub. 1	
Tavola n.	Elaborato		
Tav.1A	Stato di progetto		
Revisione	Data	Formato	Scala
002	16/07/2018	A1	1:100
APP	Progettista	Titolare e Firma	
Paola Pavoni Architetto	Arch. Paola Pavoni via F.lli Rosselli 36, 54100 Massa (MS) O.A.P.P.C. Massa Carrara n. 545 p.iva 01283000451 - arch.pavoni@gmail.com		

COMUNE DI CARRARA
23 Lug. 2018