

TRASFORMAZIONE DI COPERTURA AL VANO DI PROPRIETÀ
DEI F.LLI DELL'AMICO SANDRO E MICHELE A BERGIOLA
VIA BRUGIANA N° 4

SCALA 1:100



Sviluppo A


Bergiola

Scala di 1:1000


Foglio N: 59




Servizio dei Conti Correnti Postali
Attestazione di un versamento
di L. 500 (in cifre)
Lire Cinquecento (in lettere)
eseguito da Sandro
sul c/c N. 1/46840 intestato a:
BANCA NAZ. LAVORO - Filiale di Roma
C/ CASSA NAZ. PREVIDENZA
ASSISTENZA A FAVORE DEI GEOMETRI
(Contributo per Marche Giotto)
Via Barberini, 68 - 00100 ROMA
Add. (1) 1977
A. G. 1977
Bollo lineare dell'Ufficio accettante
CAPRAIA SUCC. 1
4.478 Tassa di L. 1.1.77
N. 1977
del bollettario di 1977
L'Ufficiale di Posta
Bollo a data

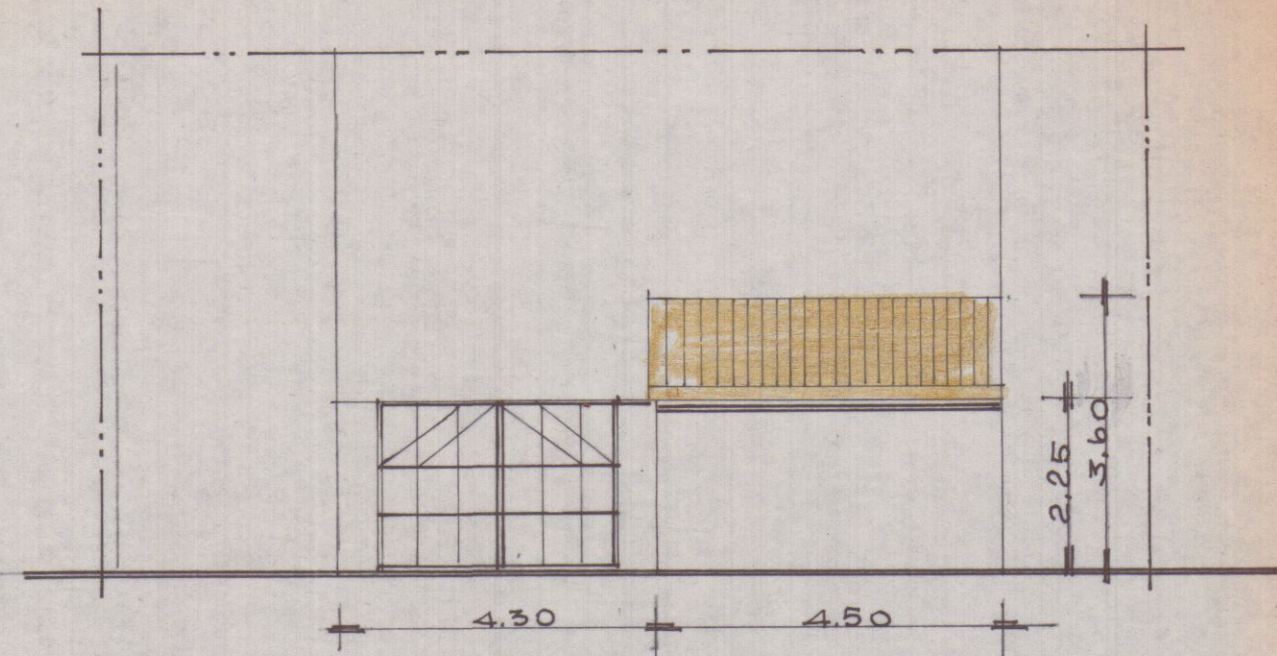

prospetto attuale su via Brugiana

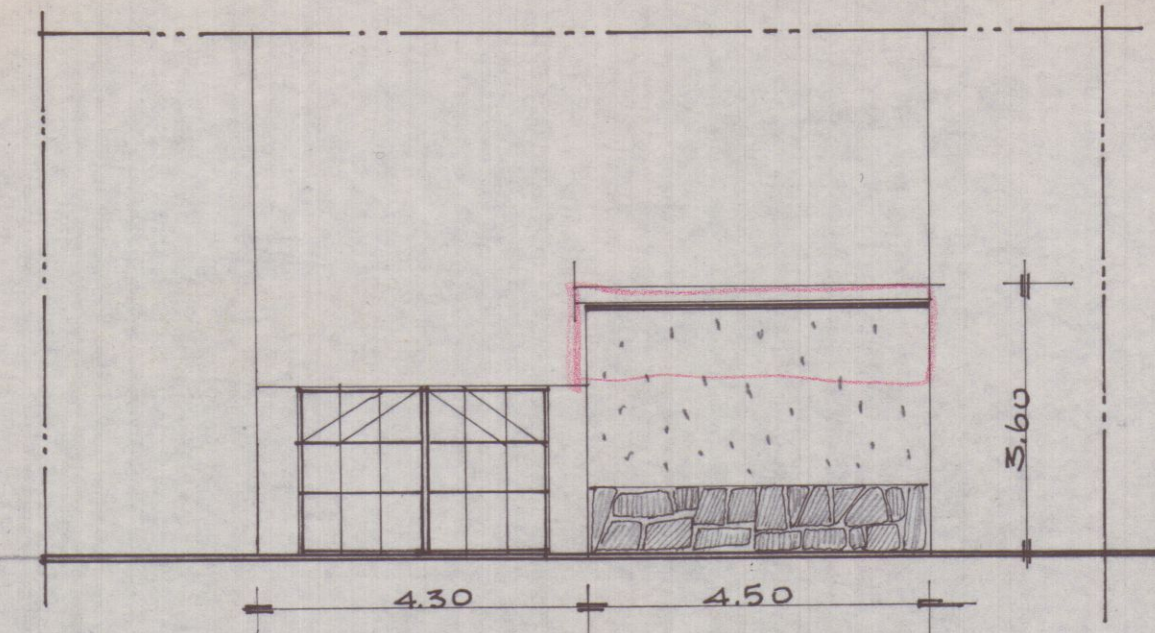

prospetto modificato su via Brugiana


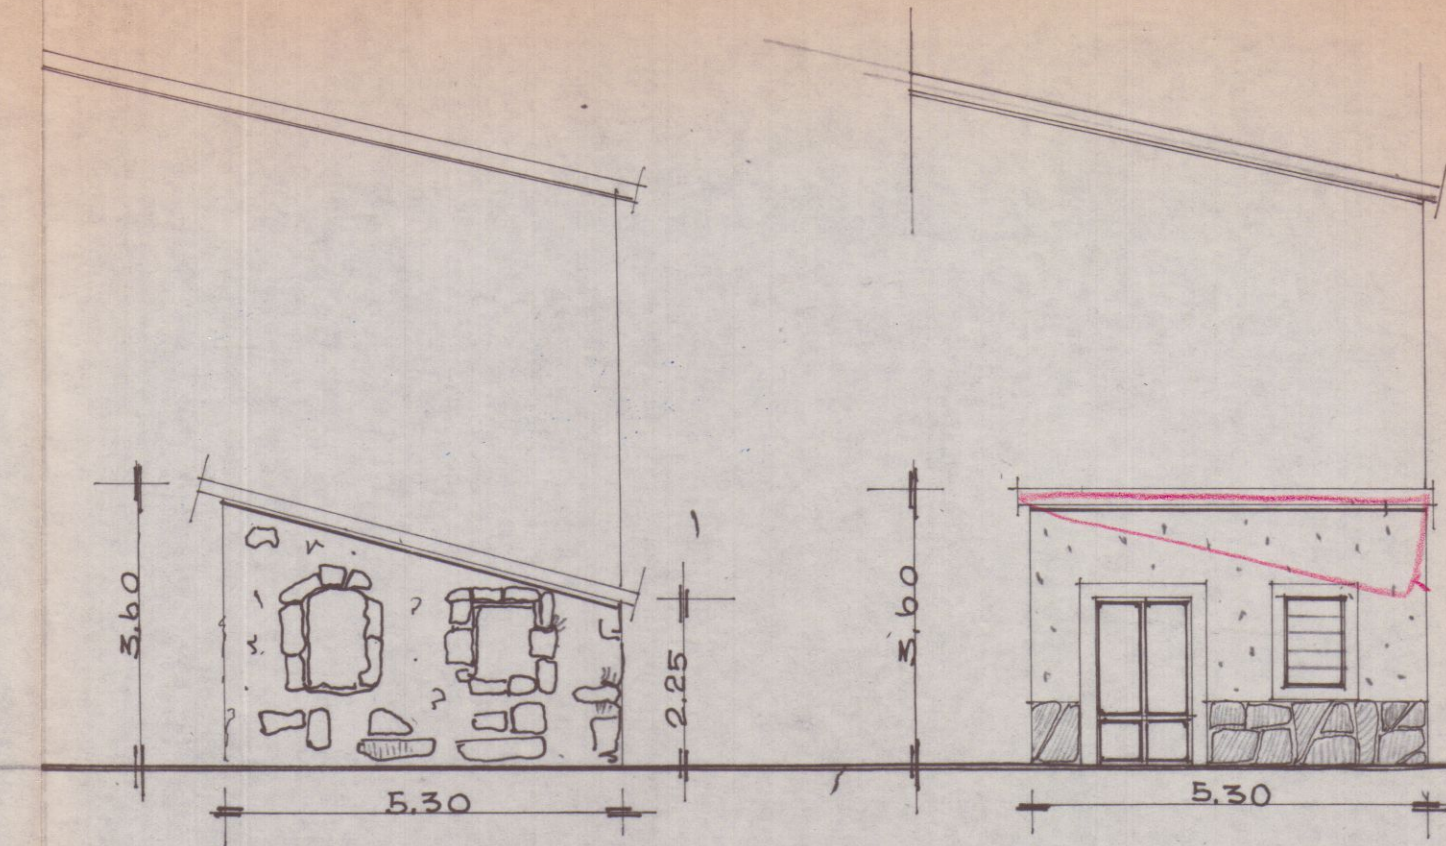


fianco attuale

fianco modificato


pianta attuale

pianta modificata

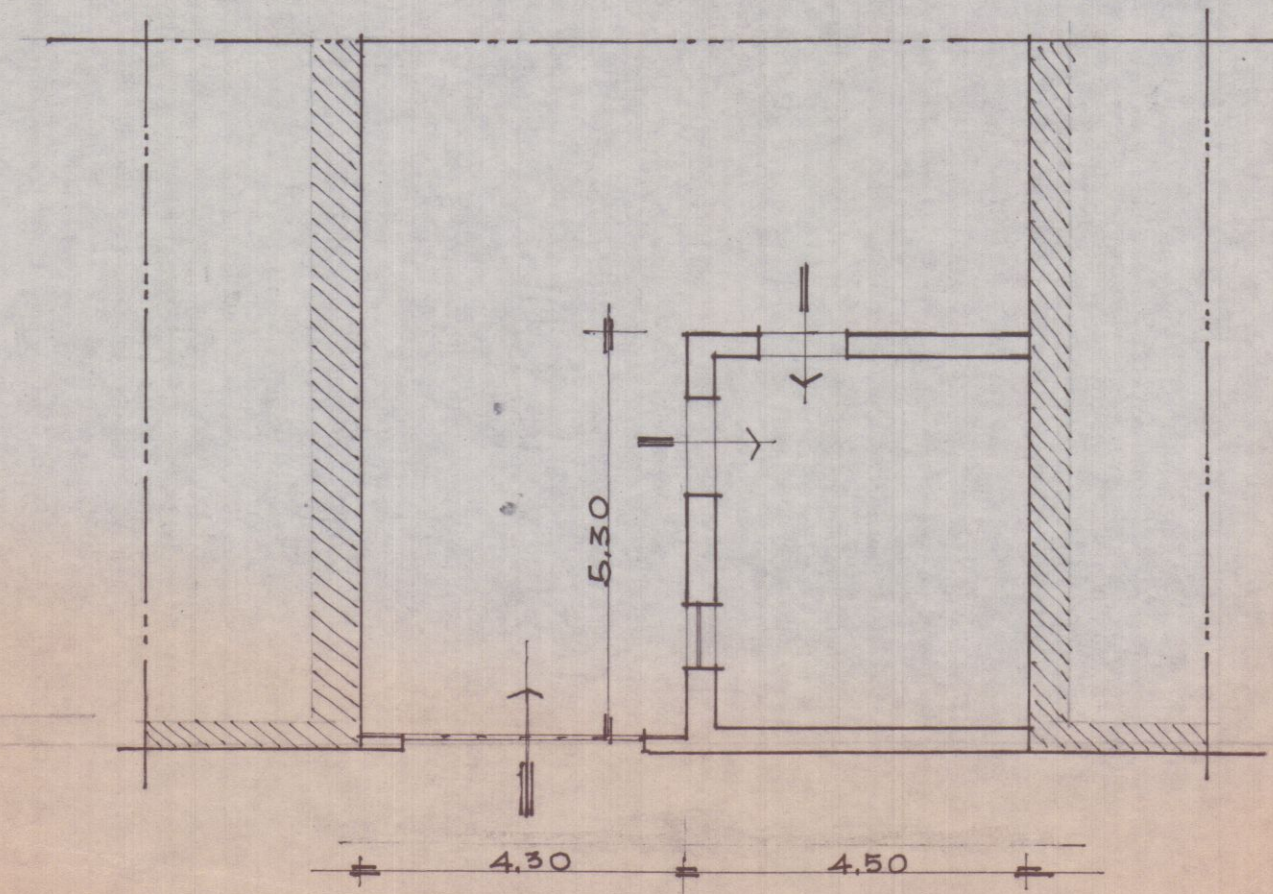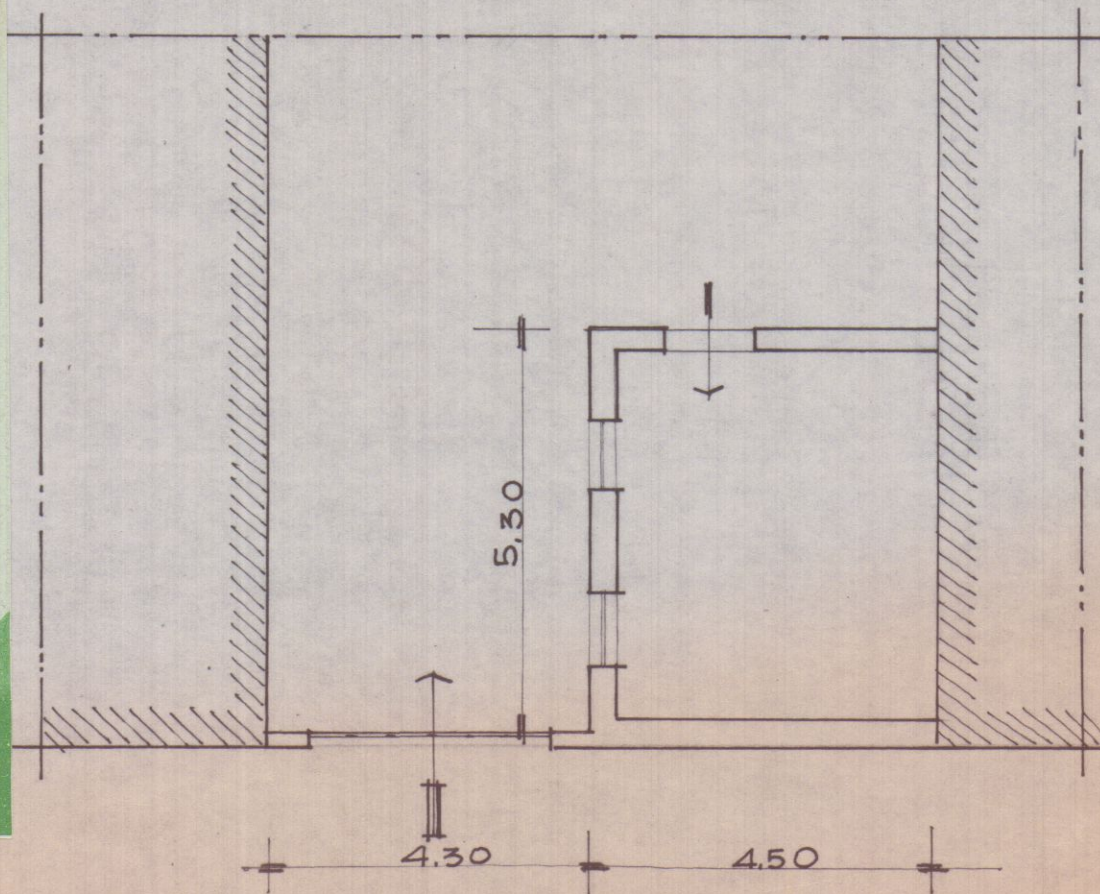

retro modificato

retro attuale

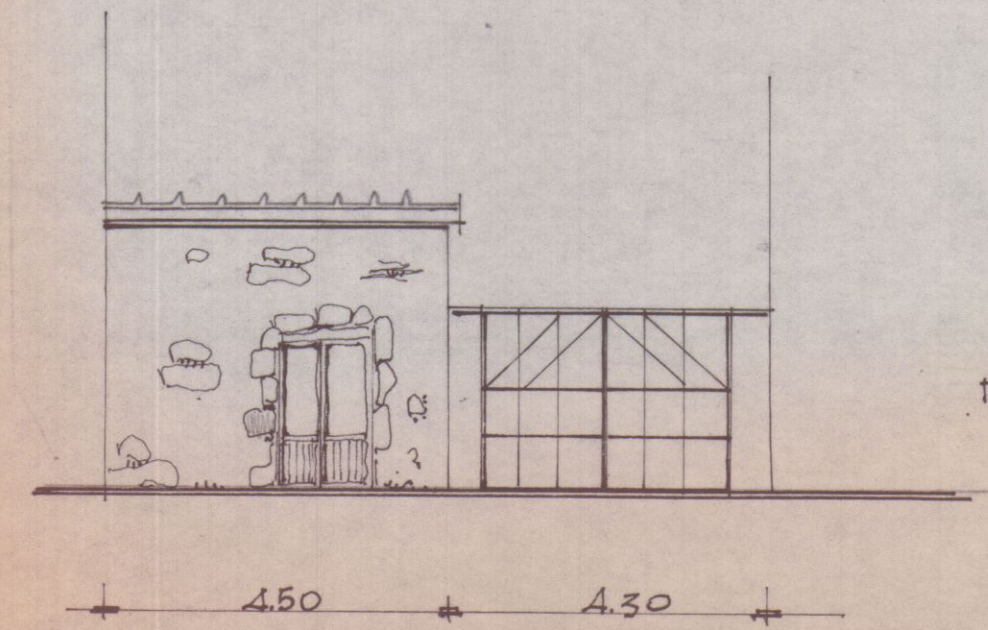

2	3	4	5	6	
7	8	9	10	11	12
	13	14	15	16	17
	18	19	20	21	22
23	24	25	26	27	28
29	30	31	32	33	34
35	36	37	38	39	
40	41	42	43		
	44	45			

FOGLIO 33

X=4.880.200

Y=1.590.200

