


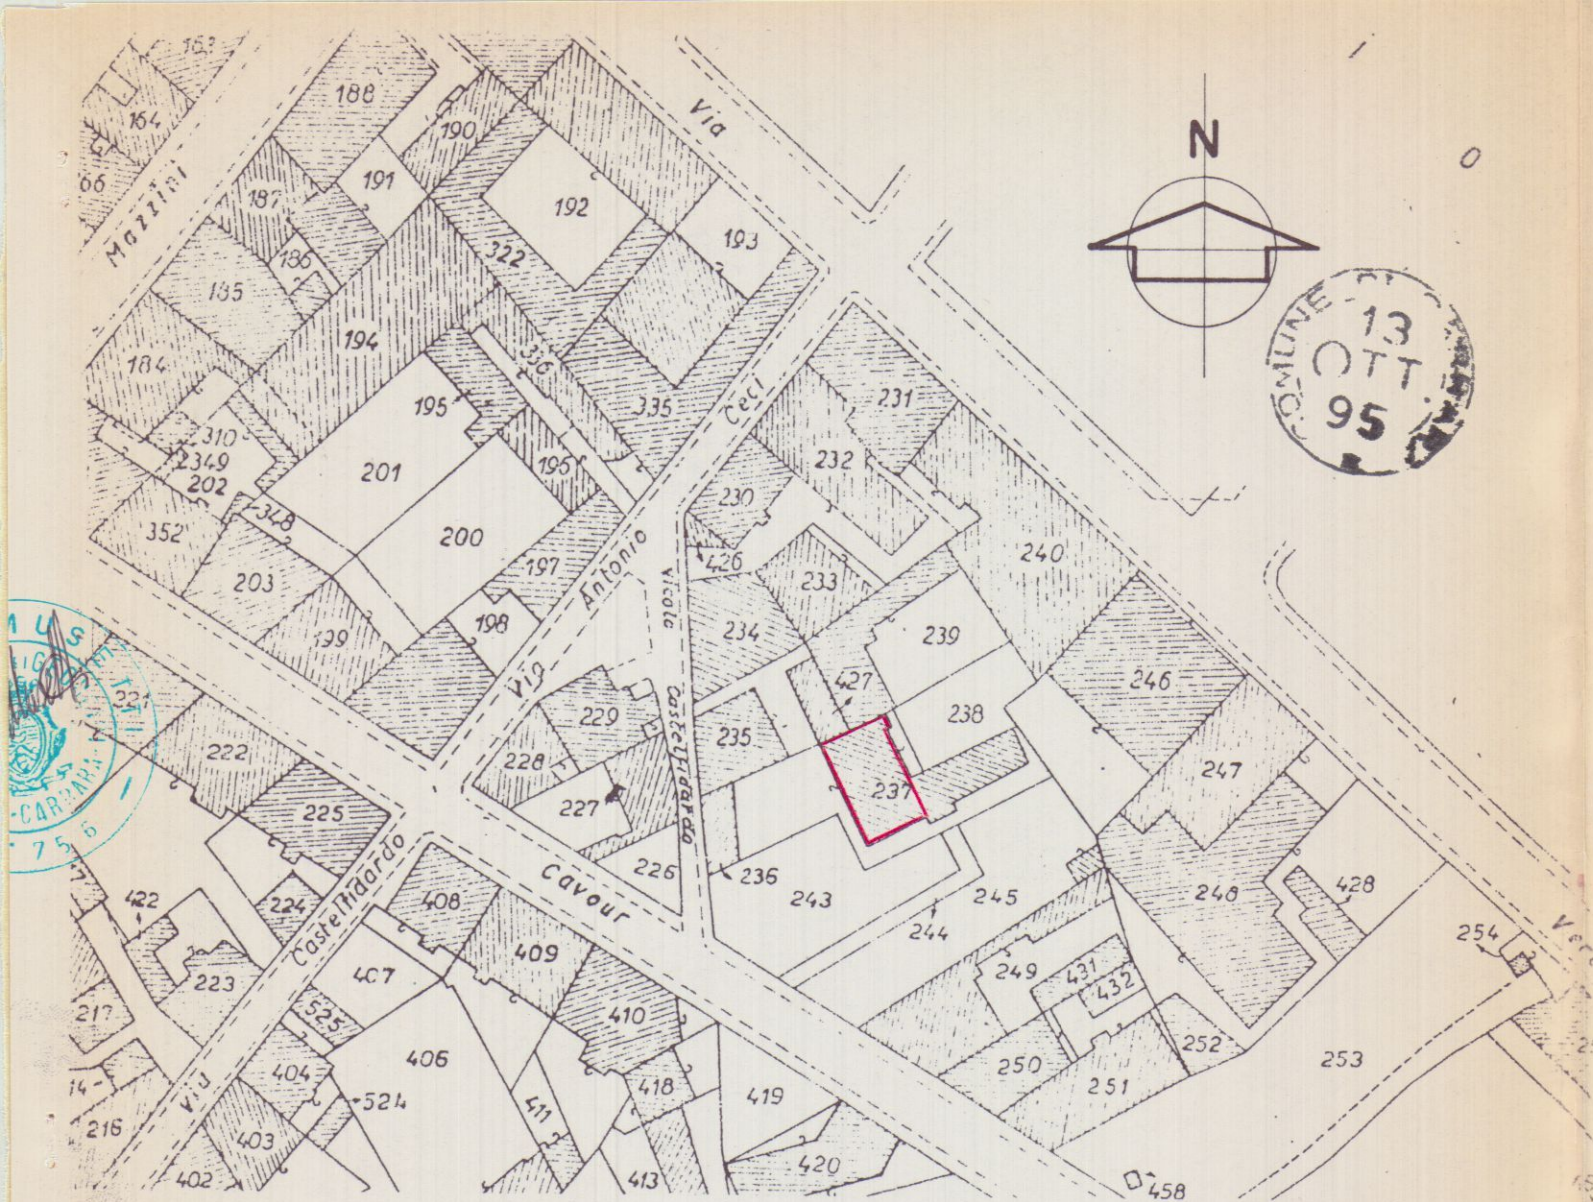

FOGLIO 42 MAPPALE 237 SUB 6 SCALA 1/1000

COMUNE di CARRARA

OGGETTO

ELABORATO GRAFICO ALLEGATO ALLA
 RELAZIONE DI ASSEVERAMENTO REDATA AI
 SENSI DELL'ART.8 COMMA 7 D.L. 20/09/1995
 N° 400.

F. J. P.

tavola
piante

tavola n°

UNICA

scala
1/100

proprietario

TALU GIANNI PIERO

ubicazione


via CAVOUR 22

progettista


**STUDIO TECNICO
 Geom. FABIO MUSETTI**
 Via Tiro a Segno, 7-Tel. 0585-857674
 54033 CARRARA
 C.F. MST FBA 68B18 B832W
 Part. IVA 00549370450

data



OTT. 1995

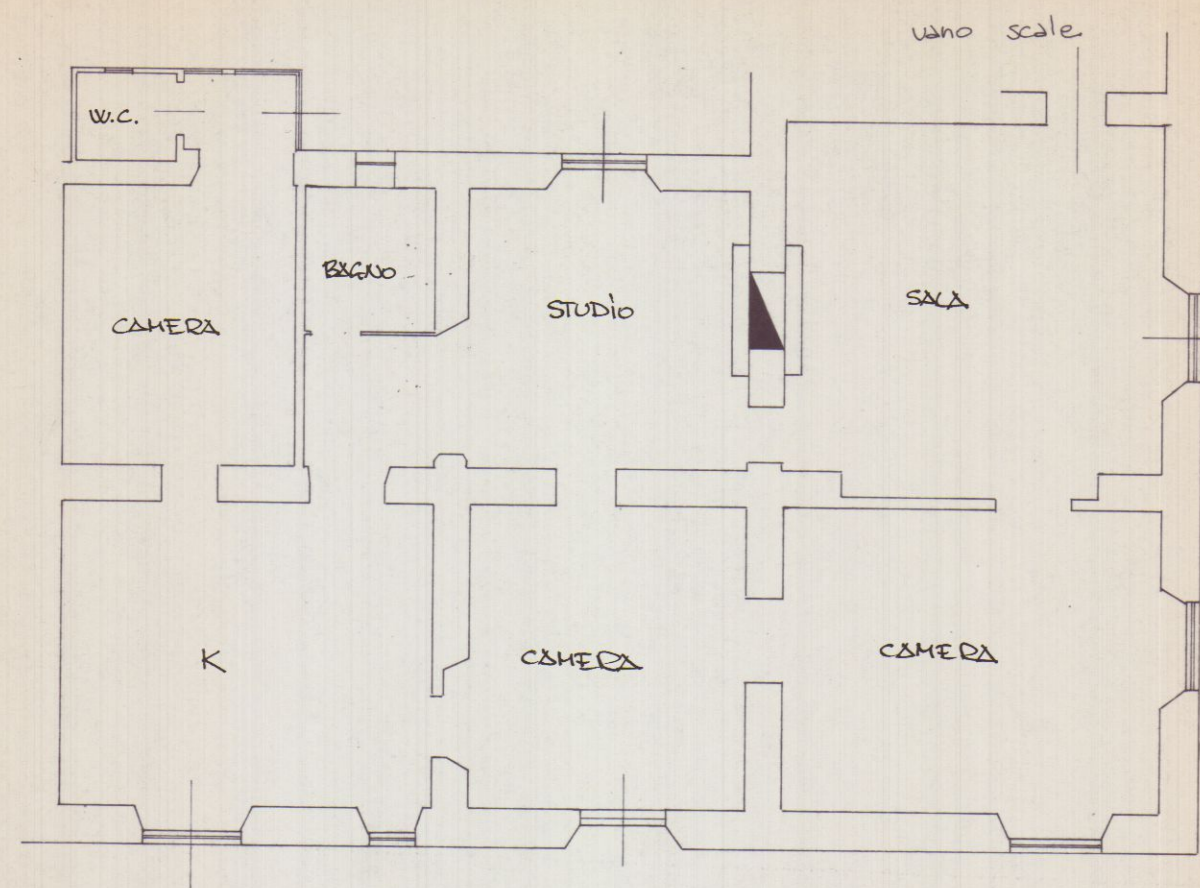

STATO ATTUALE

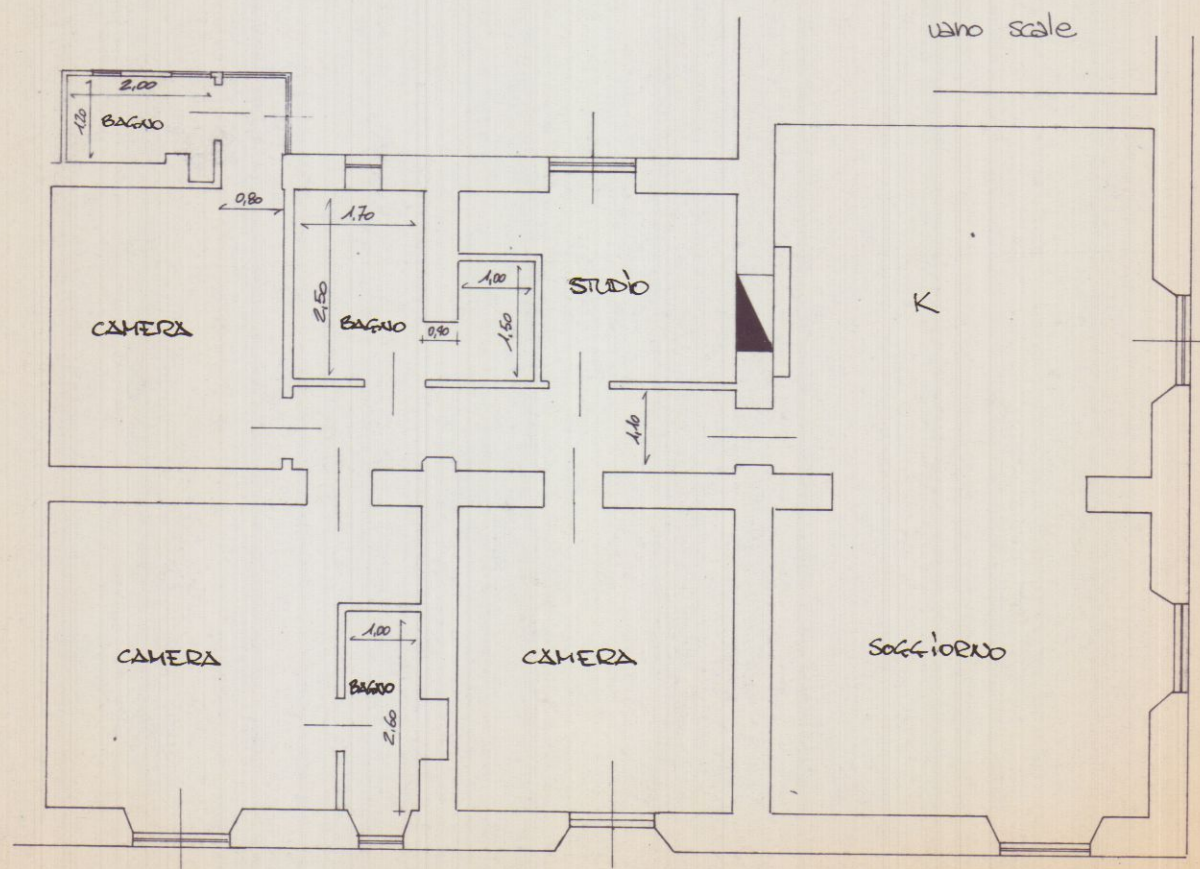

STATO MODIFICATO

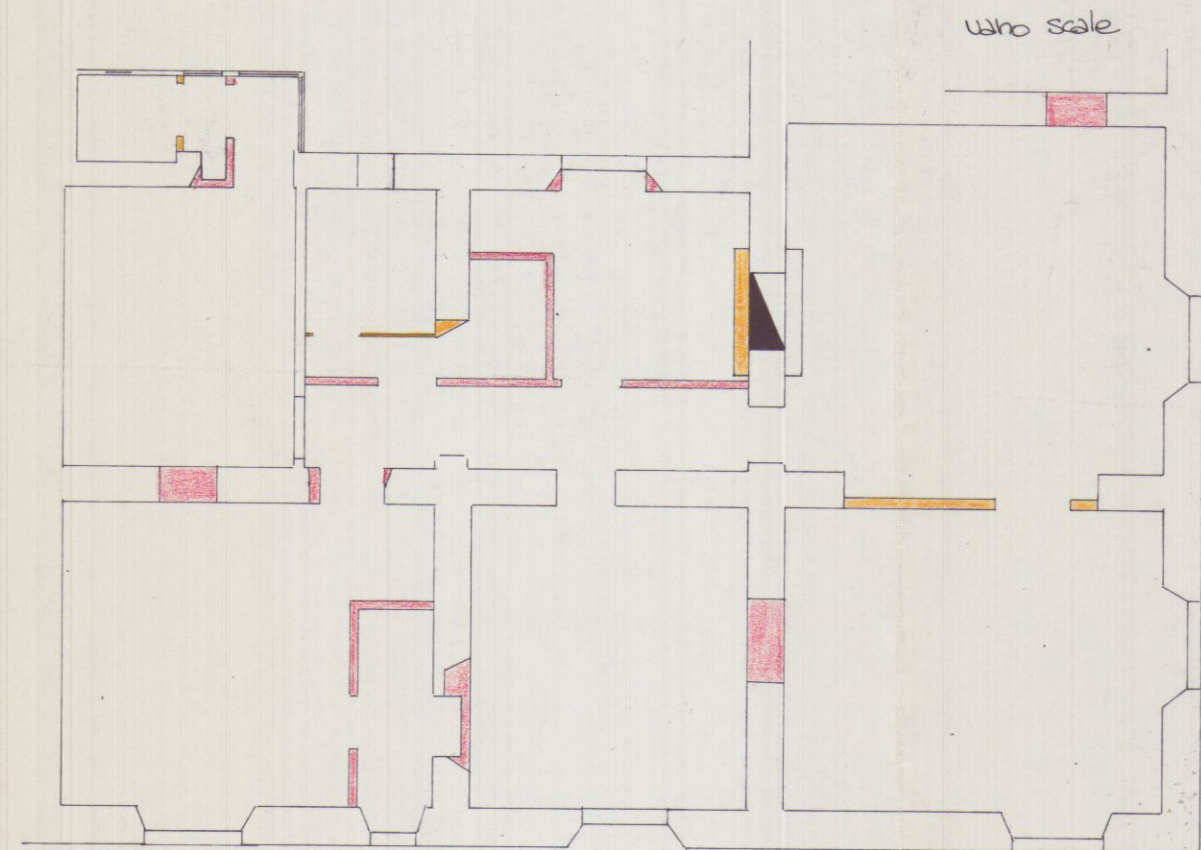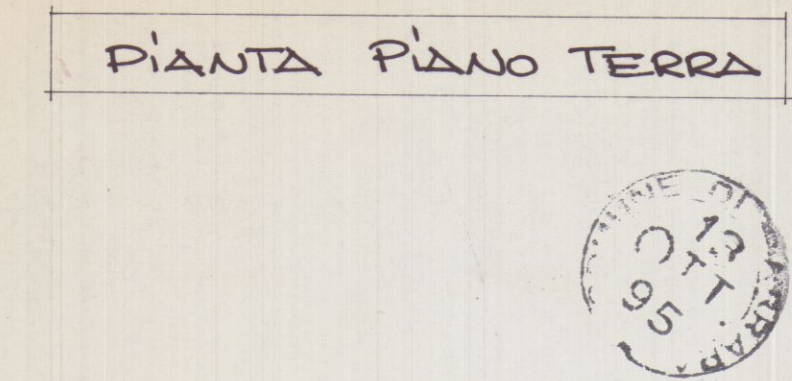

SOPRAPPOSIZIONE