



разреша 3^е право

respianto

Progetto di sopraelevazione in 2° piano
da effettuarsi in Marina di Carrara
per conto del sig.
Brizzi Guido fu Rimini


Nord
↑

planimetria
scala 1:2000
Sez. A-F 12 m. 30 47

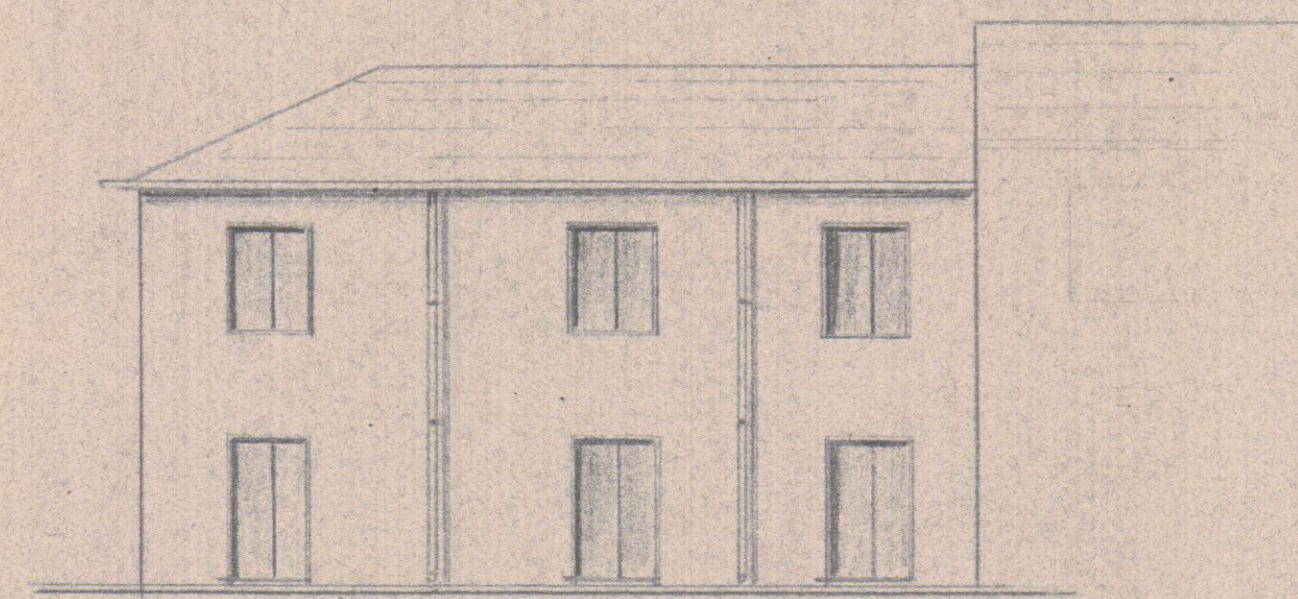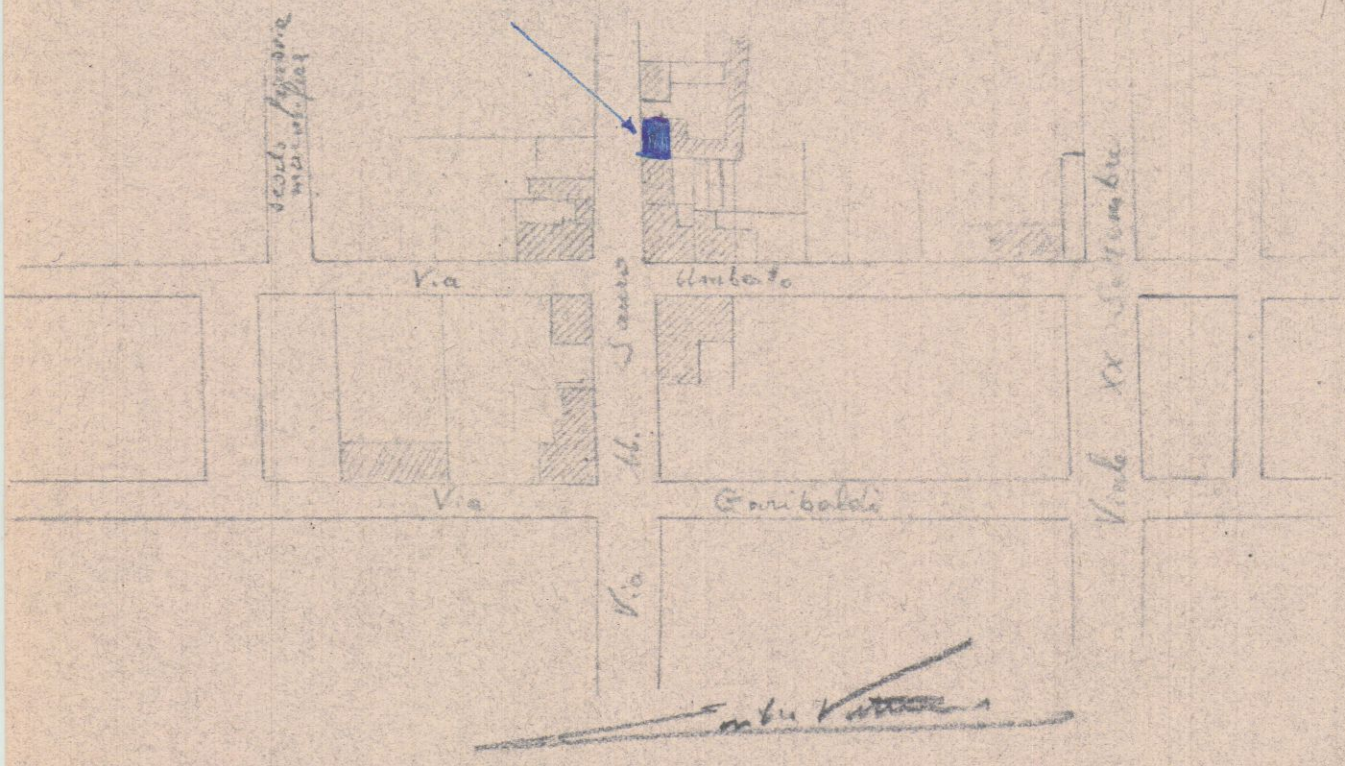


prospetto attuale


scala 1:100

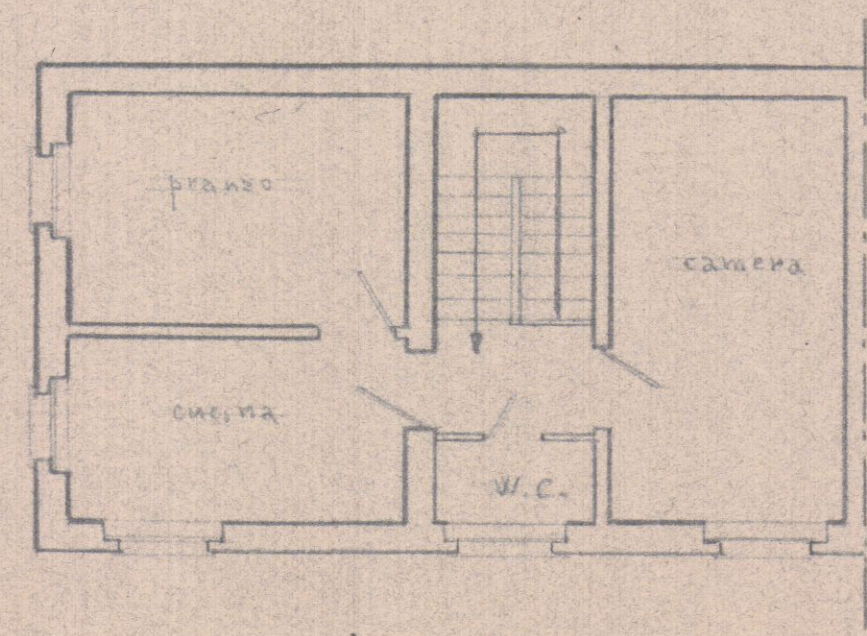


pianota 1° piano attuale

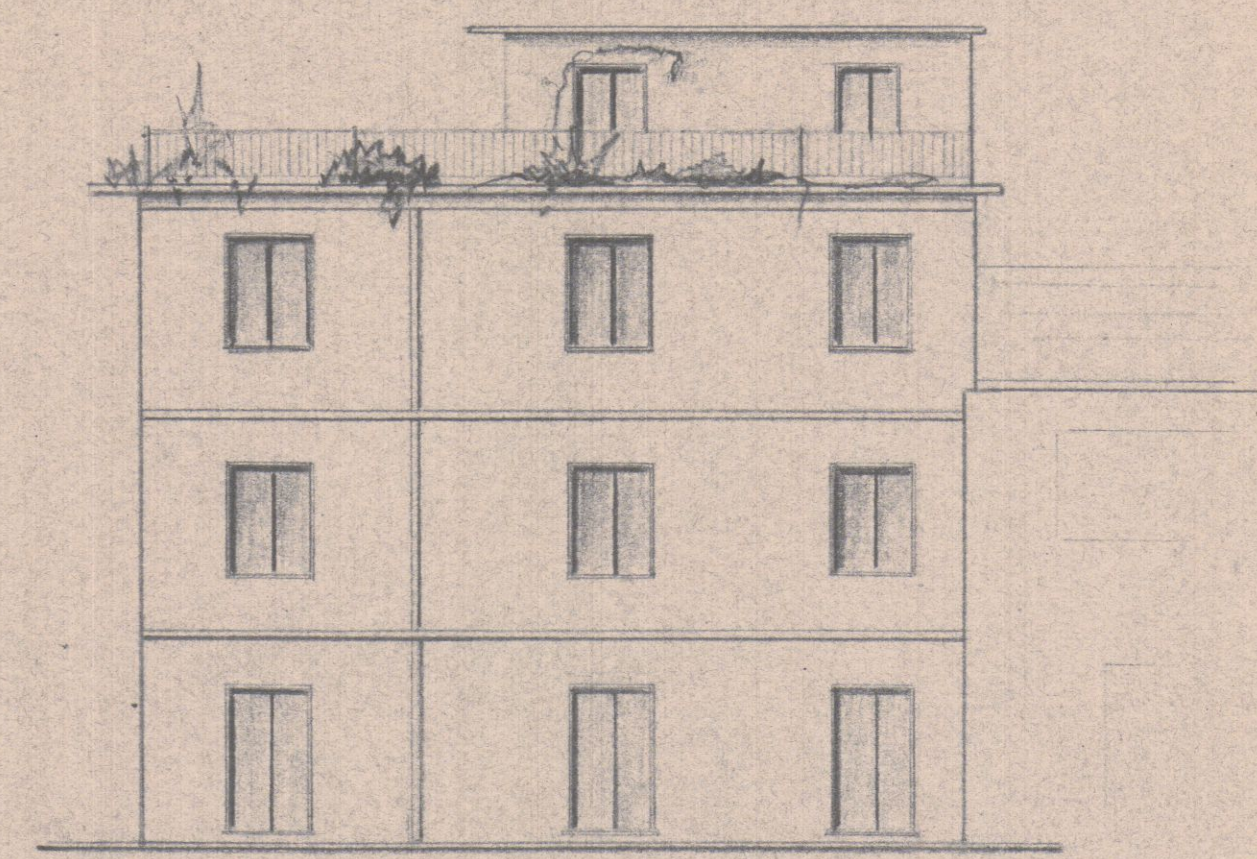

prospetto

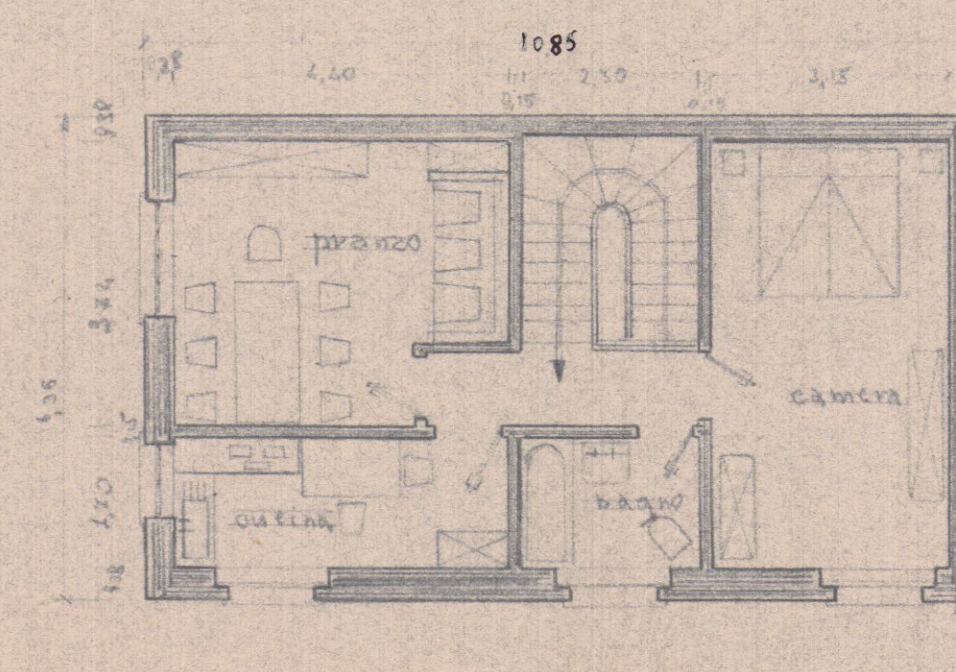


pianota 2° piano

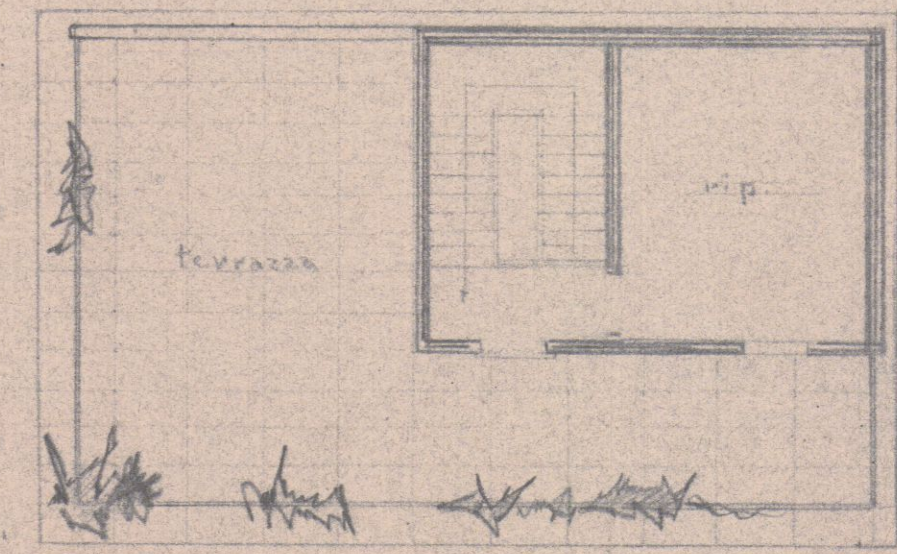

pianota 3° piano

BRUZZI E unno

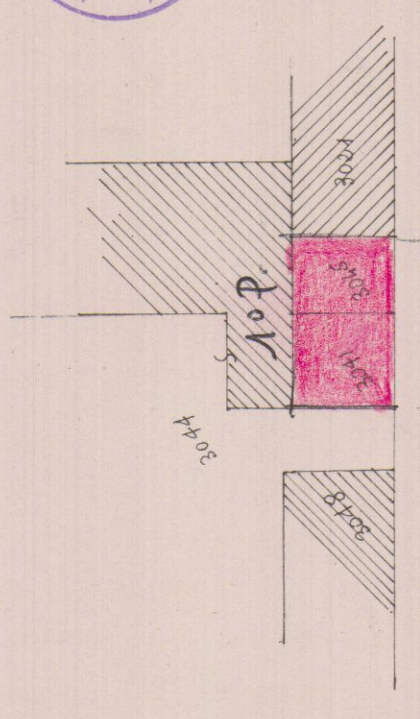

VIA NAZARIO SAURO



Approvato dal Sindaco alle condizioni
indicate nel permesso di costruzione
N° _____ del 14.9.1962

L'ING. CAPO

Signature



SVILUPPO 1:500

LIMITI PROPRIETÀ BRUZZI