

13 AGO. 1978

progetto di prefabbricato metallico ad uso
ricovero automezzi di cava
in loc. calagio - prop. corsi




scala 1:100

STUDIO TECNICO
Geom. VITTORIO AGOSTINI
Via 7 Luglio, 5 - Tel. 71.900
CARRARA


APPROVATO

7 DIC. 1978


CONTROLLATO
IL TECNICO

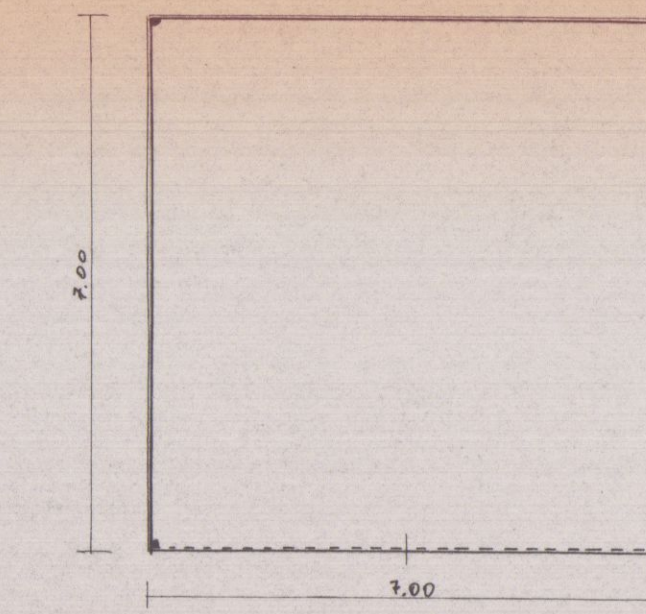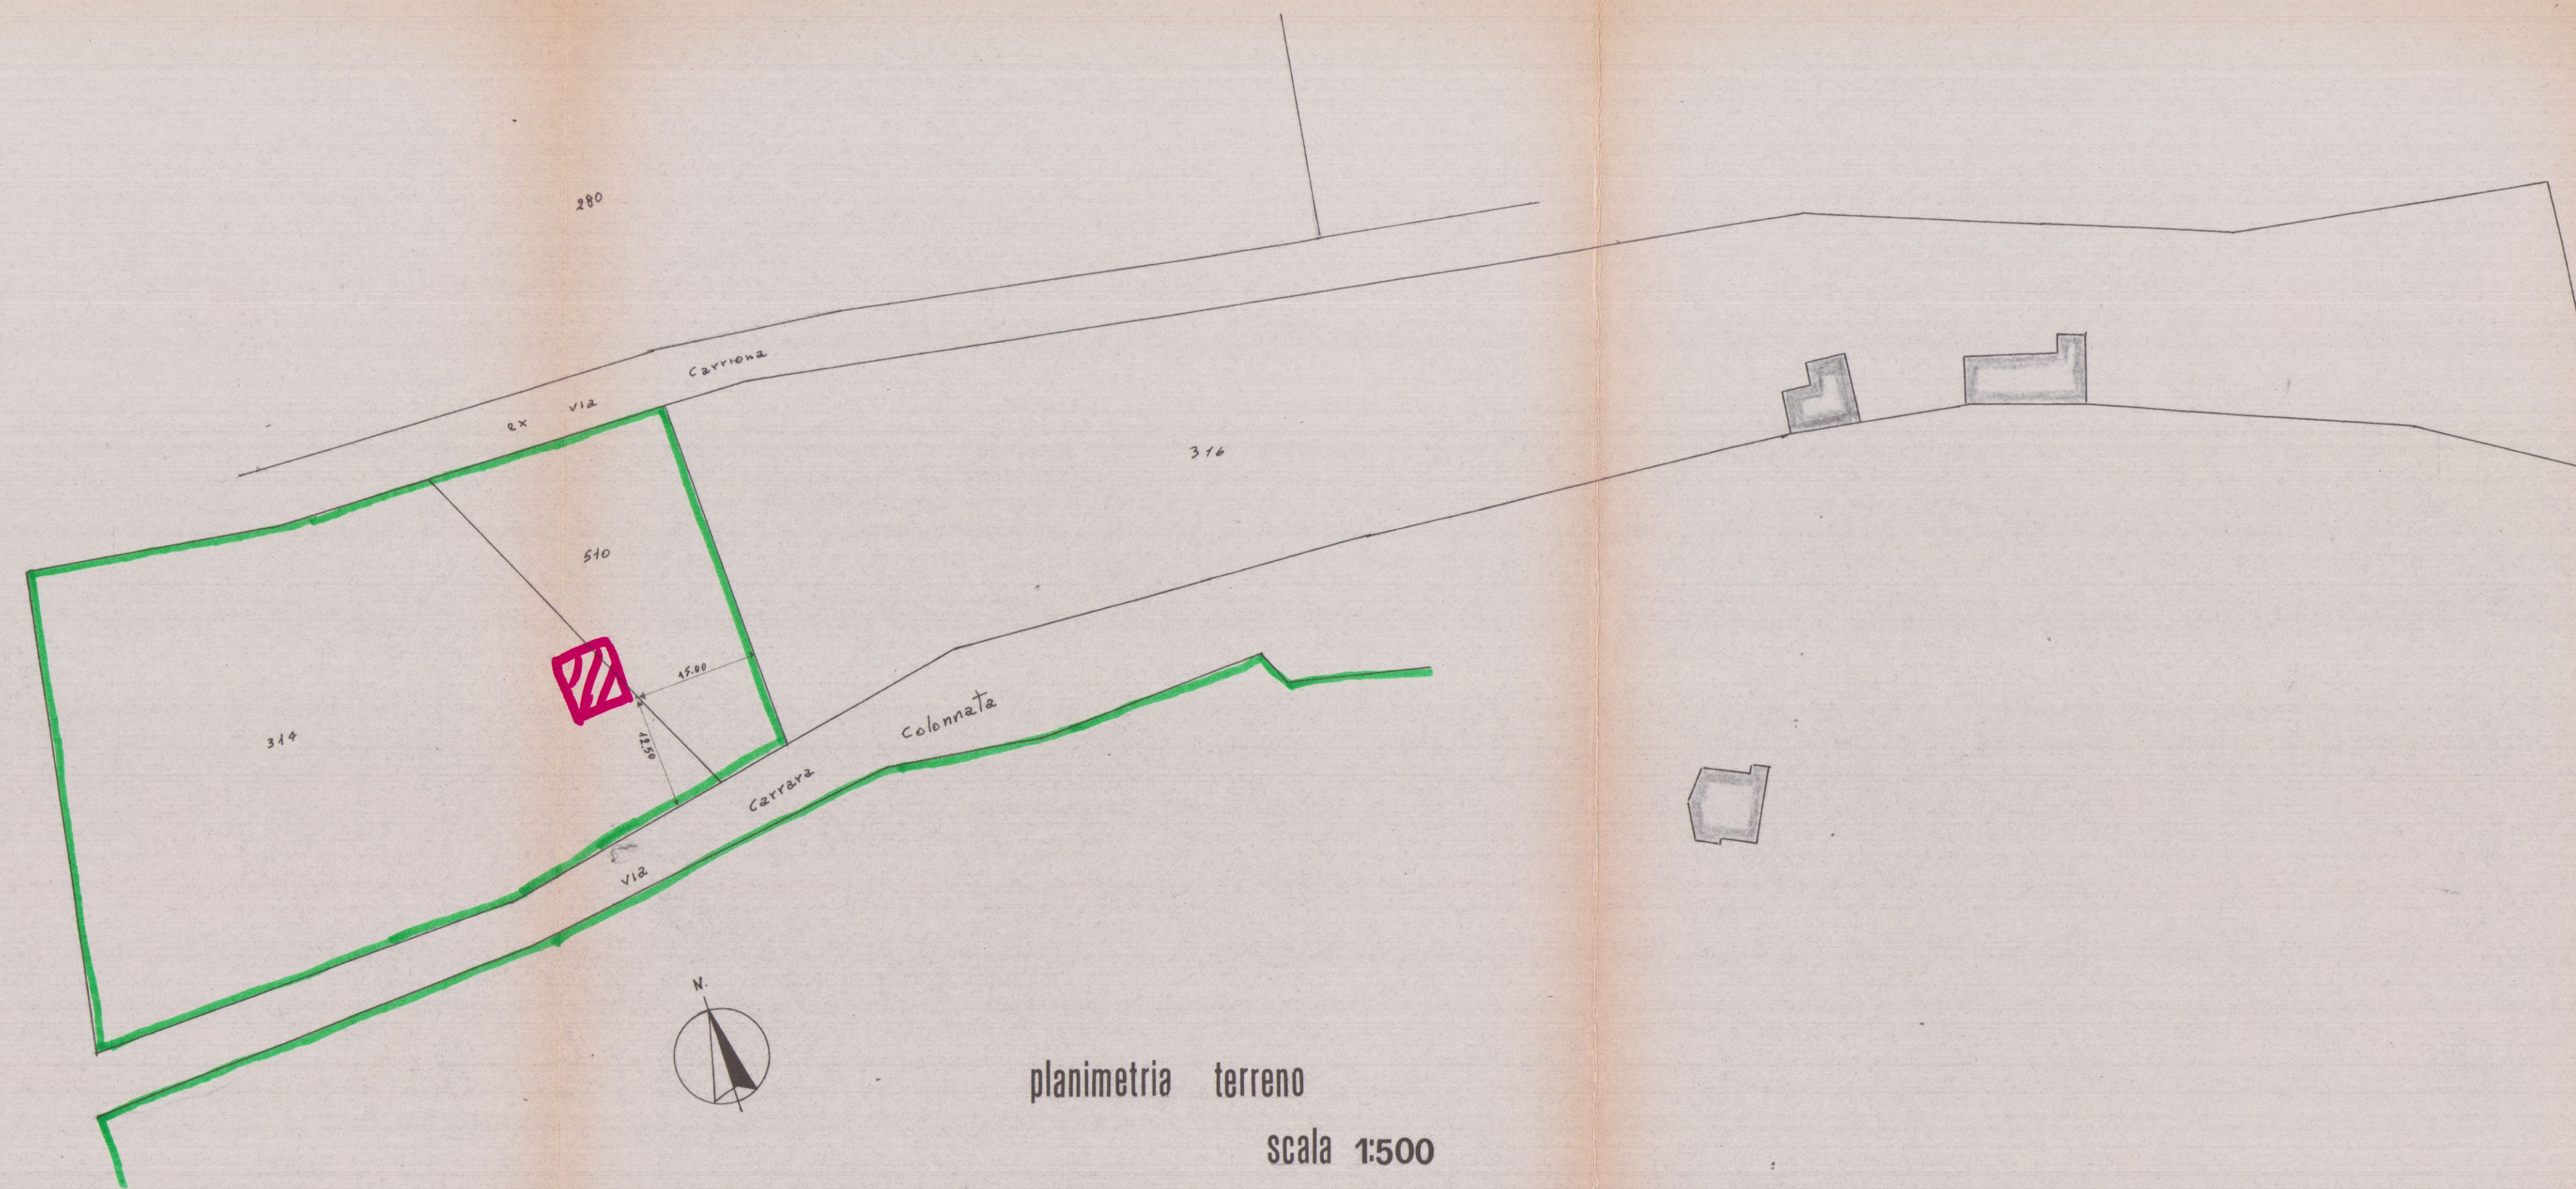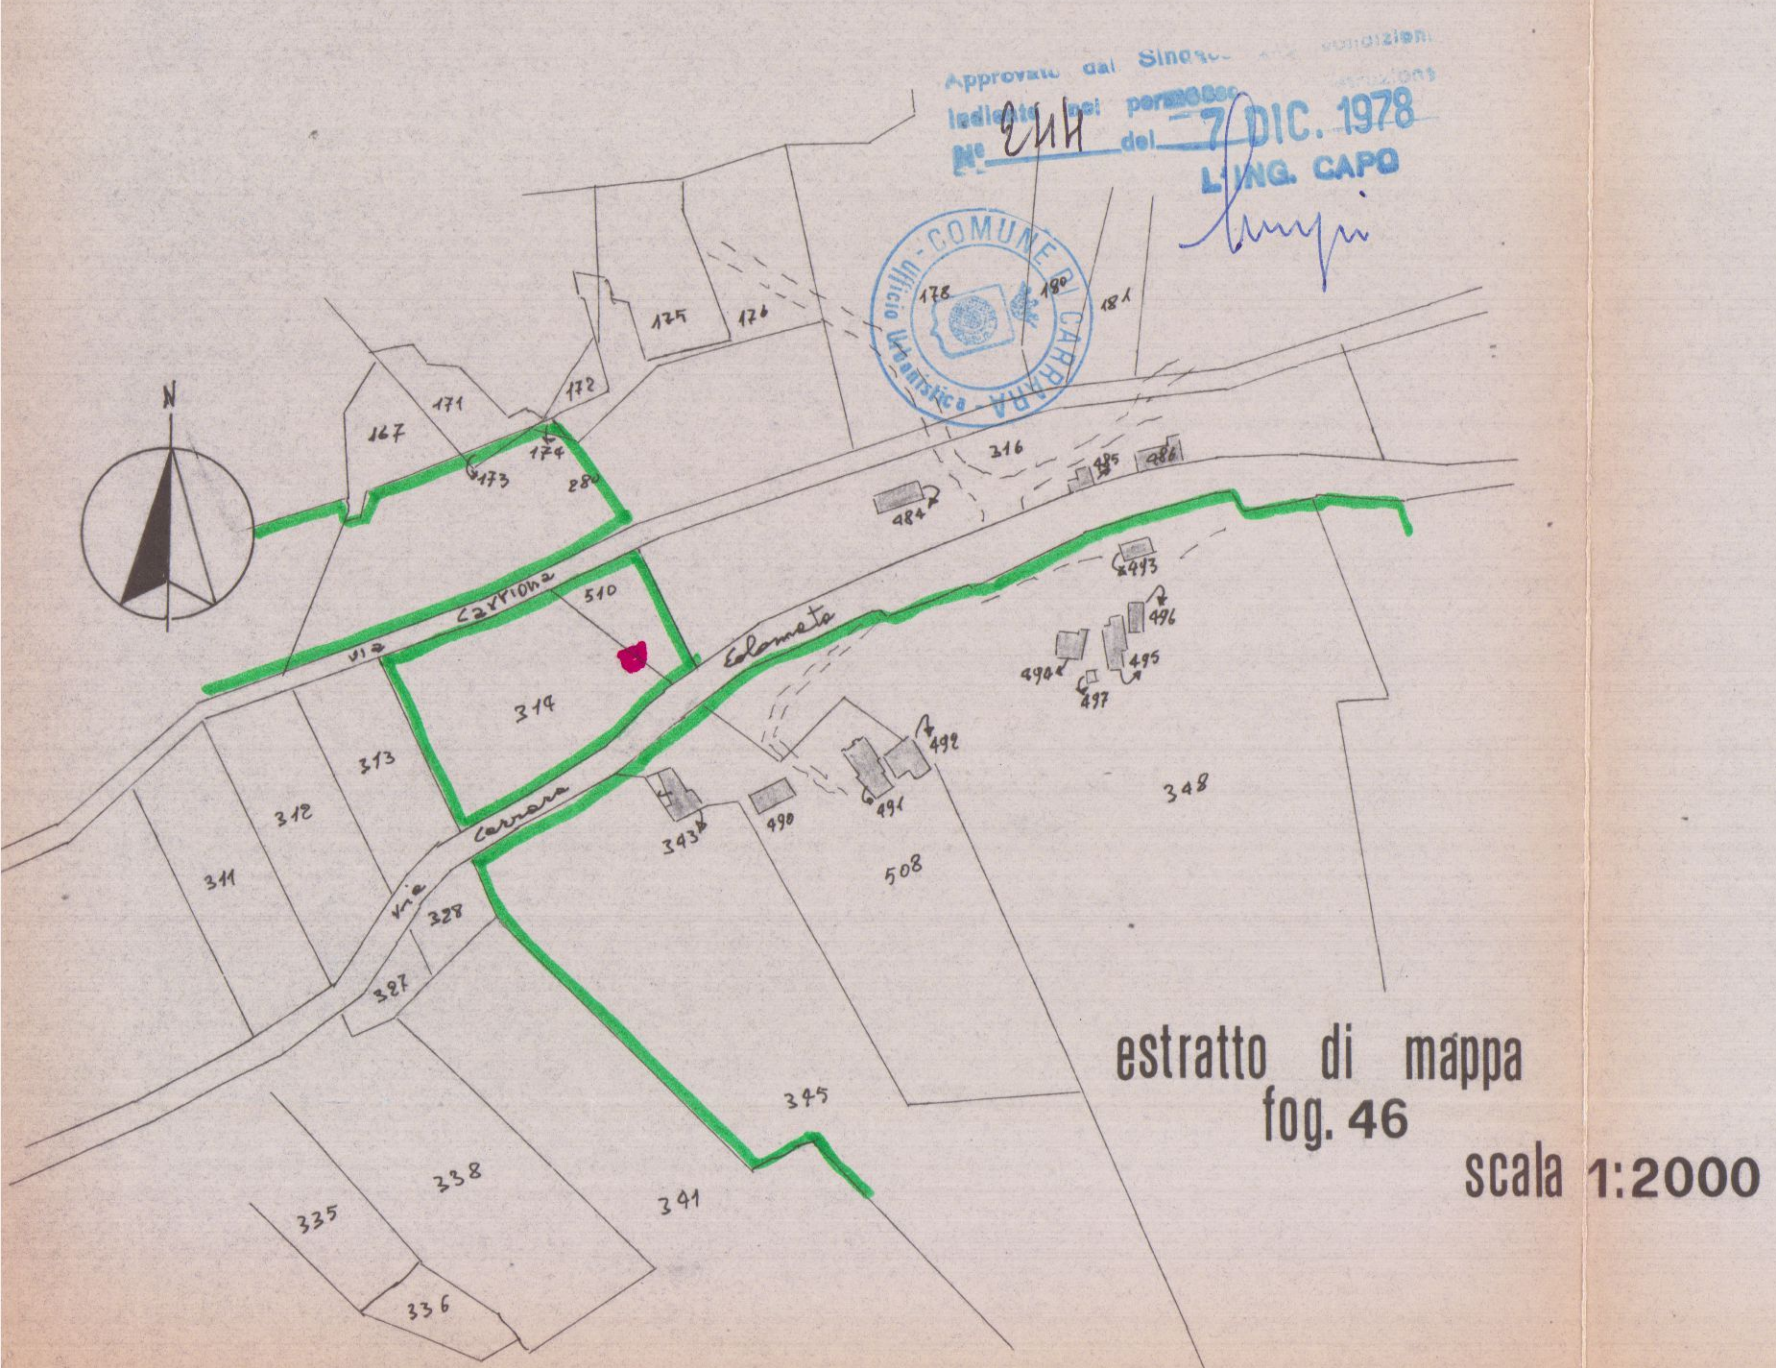


pianta

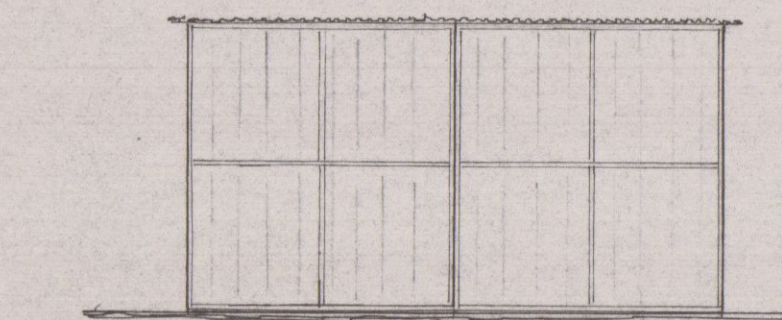


est

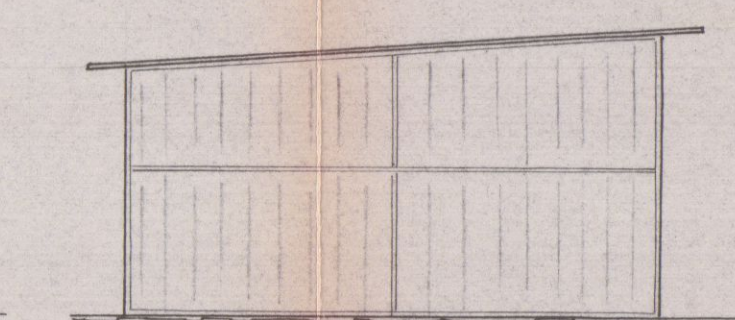


sud

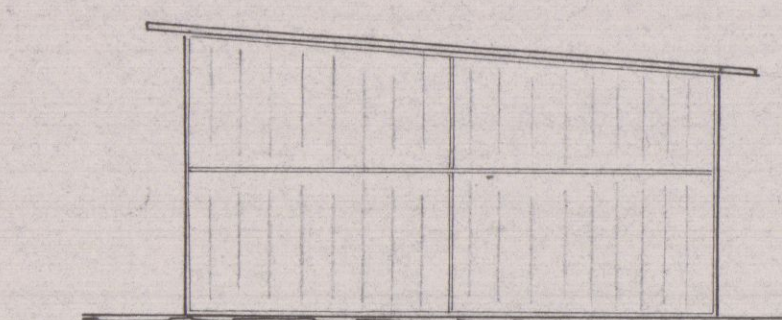


nord

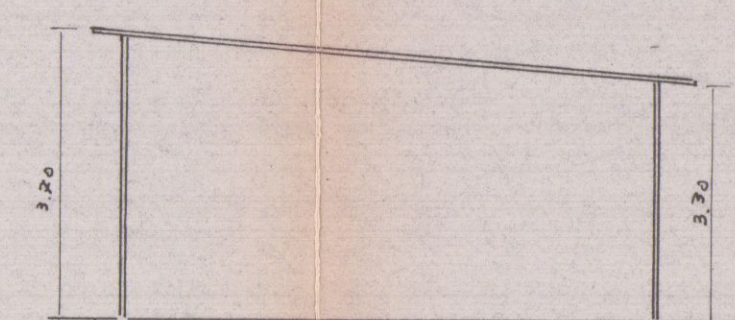

sez.

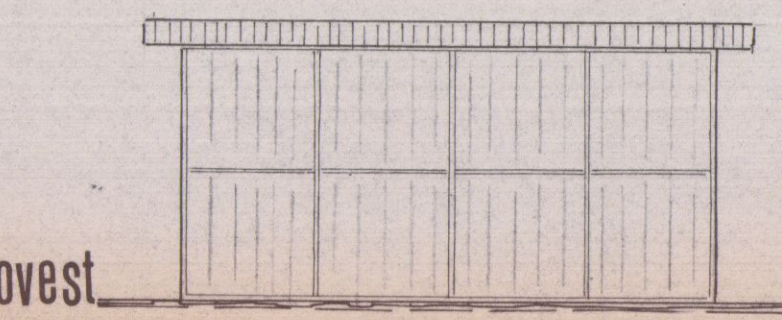

ovest

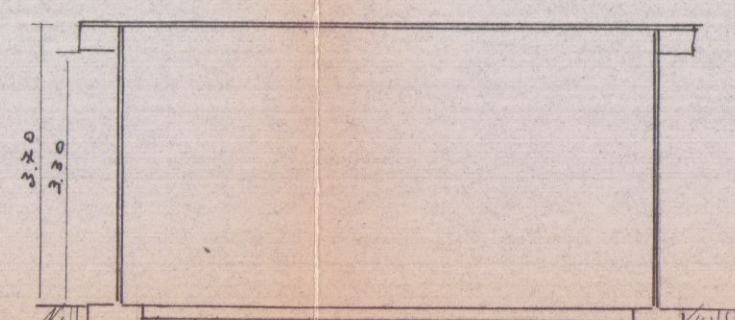

sez.