



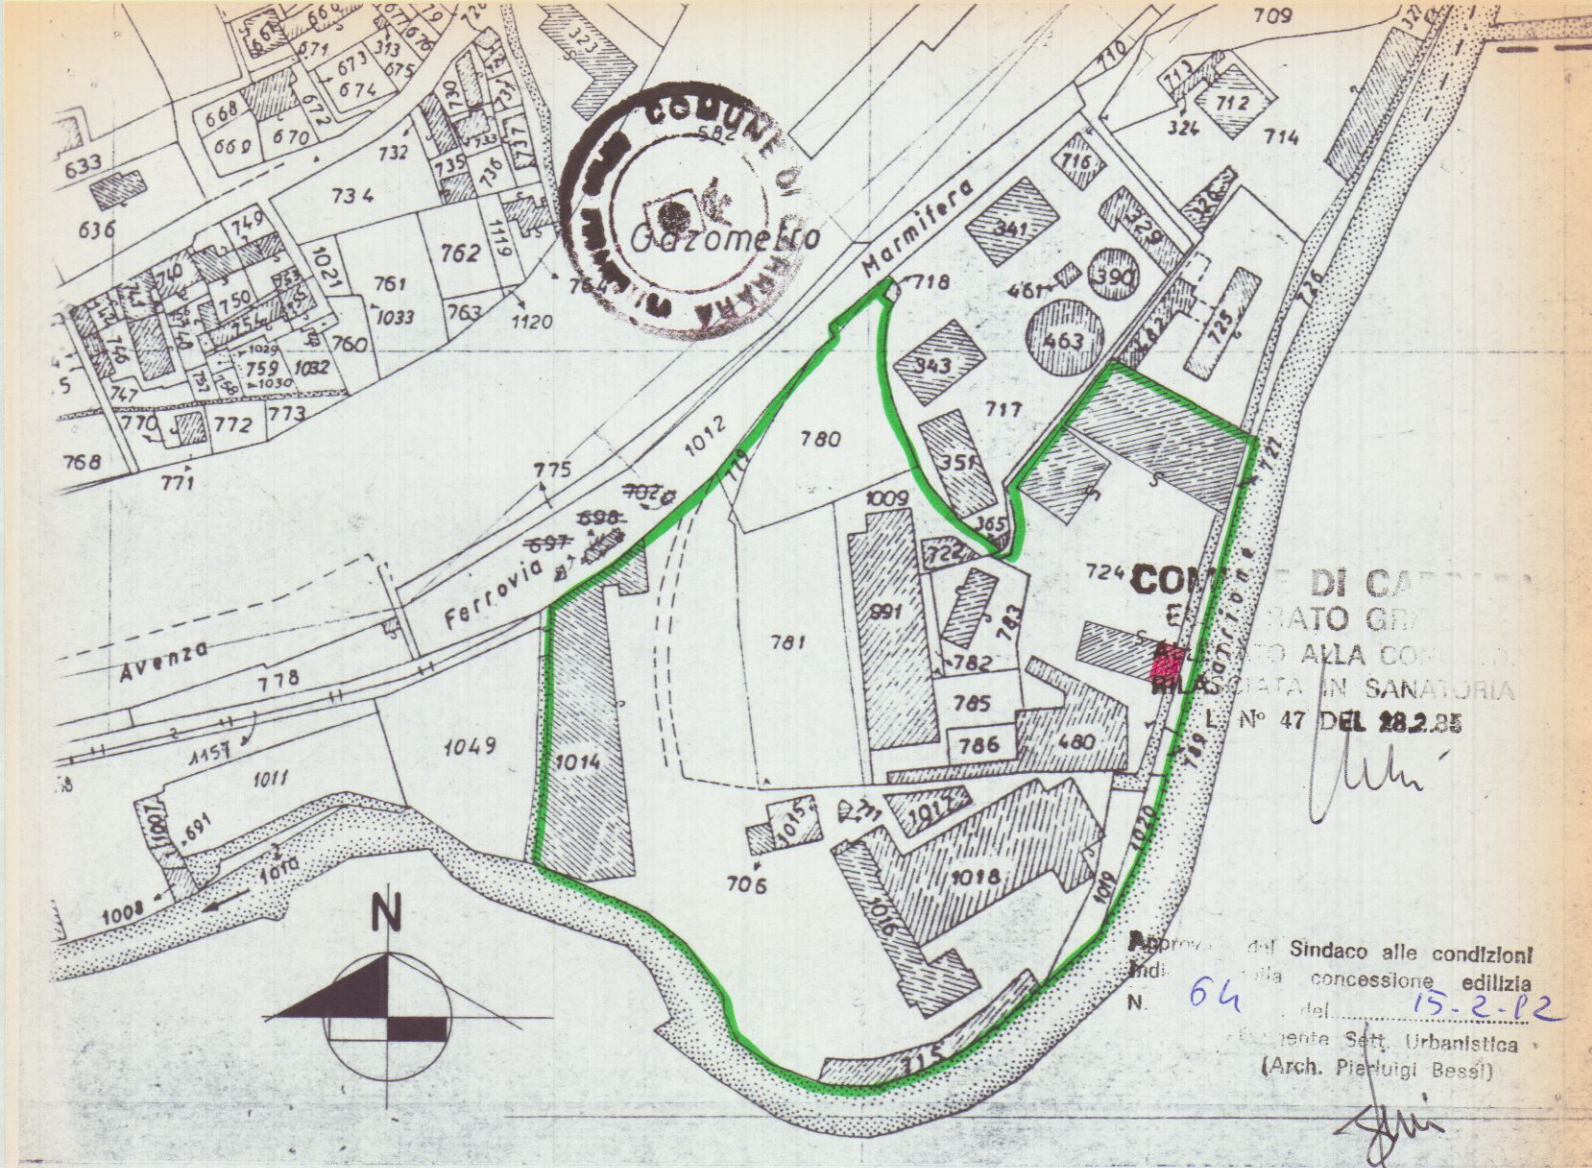


FOGLIO 39 MAPPAL 724 SCALA 1:2000


COMUNE di CARRARA			
OGGETTO			
Elaborato grafico allegato alla richiesta di concessione in sanatoria ai sensi della legge 47/85			
(PROTOCOLLO n° 217/85)			
tavola n°	proprietario	progettista	tavola
UNICA	soc. FIGAIA s.p.a.	STUDIO TECNICO	PIANTE
	già IMA s.p.a.	Geom. FABIO MUSETTI	SEZIONE
		Via Tiro a Segno, 7 - Tel. 0585/53424	PROSPETTI
		54033 CARRARA	SCHEMA PLANIVOL.
		C.F. MST FBA 68818 B832W	
		Part. IVA 00549370450	
scala	ubicazione	data	
1:200	VIALE XX SETTEMBRE	FEB. 1992	

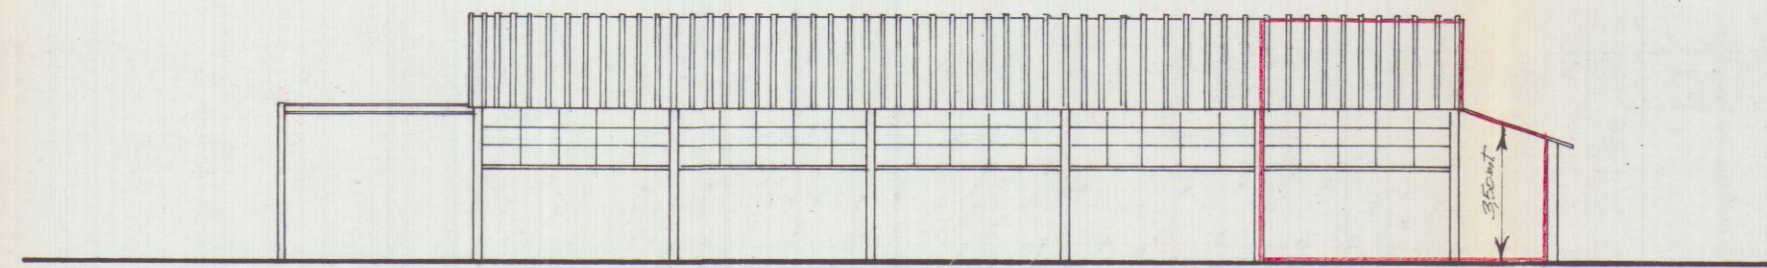


PROSPETTO SUD

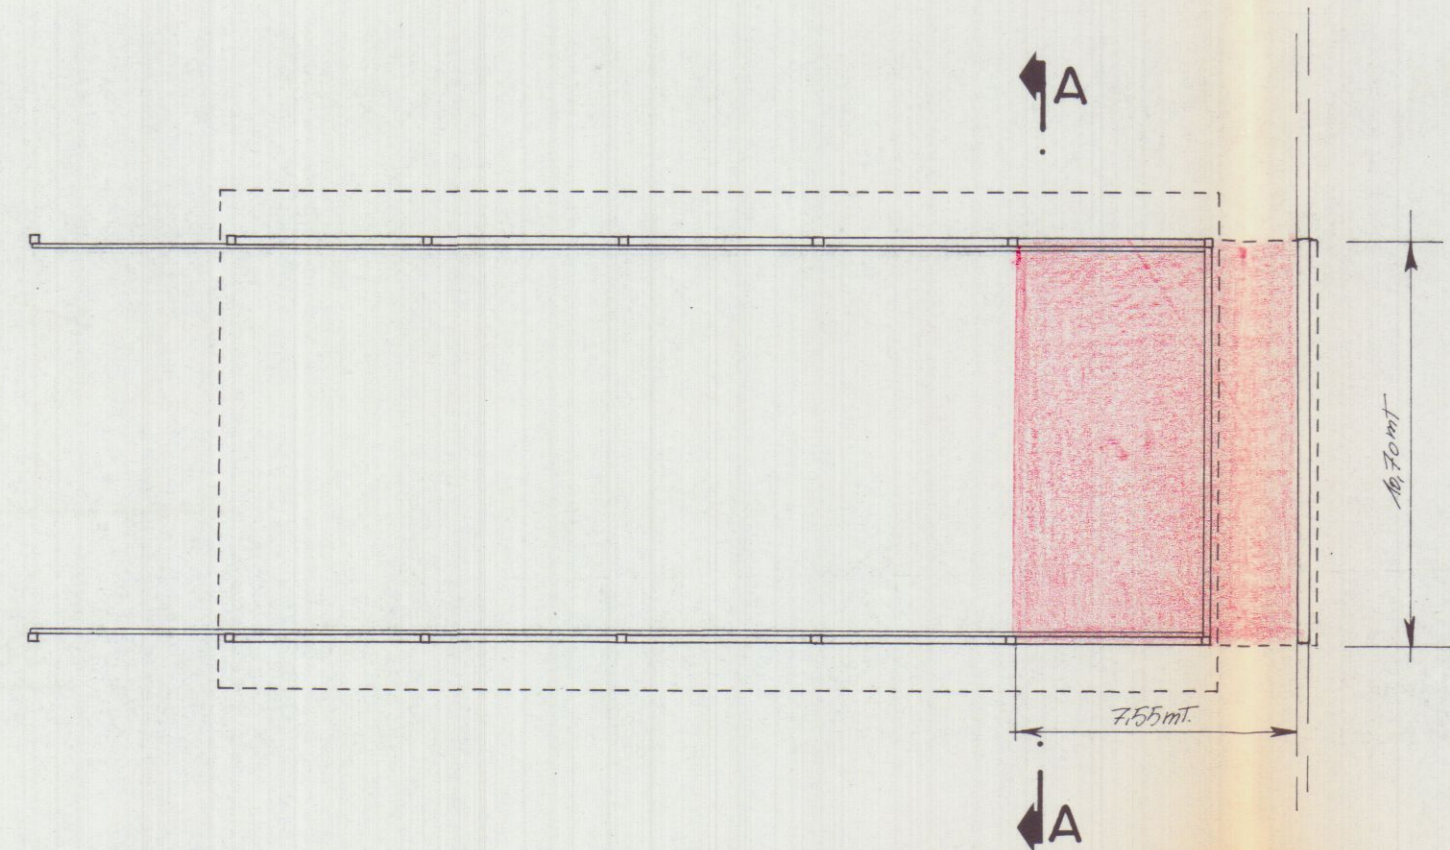

PIANTA

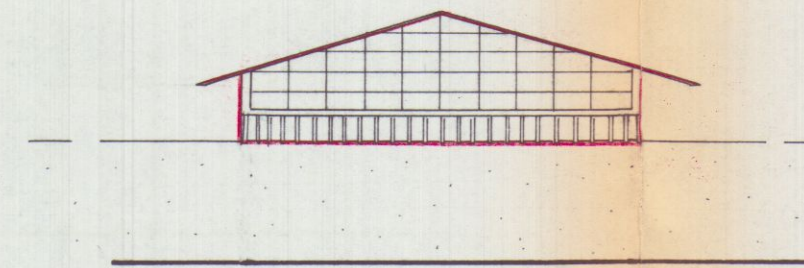


PROSPETTO EST

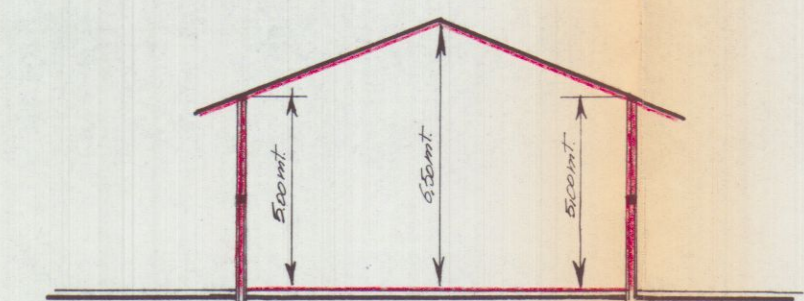

SEZIONE A A

SCHEMA PLANIVOLUMETRICO

DIMENSIONI	SUPERFICIE	ALTEZZA MEDIA	VOLUME
10,70 x 7,55 mt.	n 81,00 m²	$\frac{(5,00 + 5,00 + 6,50) \cdot 3,50}{3} = 4,50 \text{ mt.}$	n 364 m³

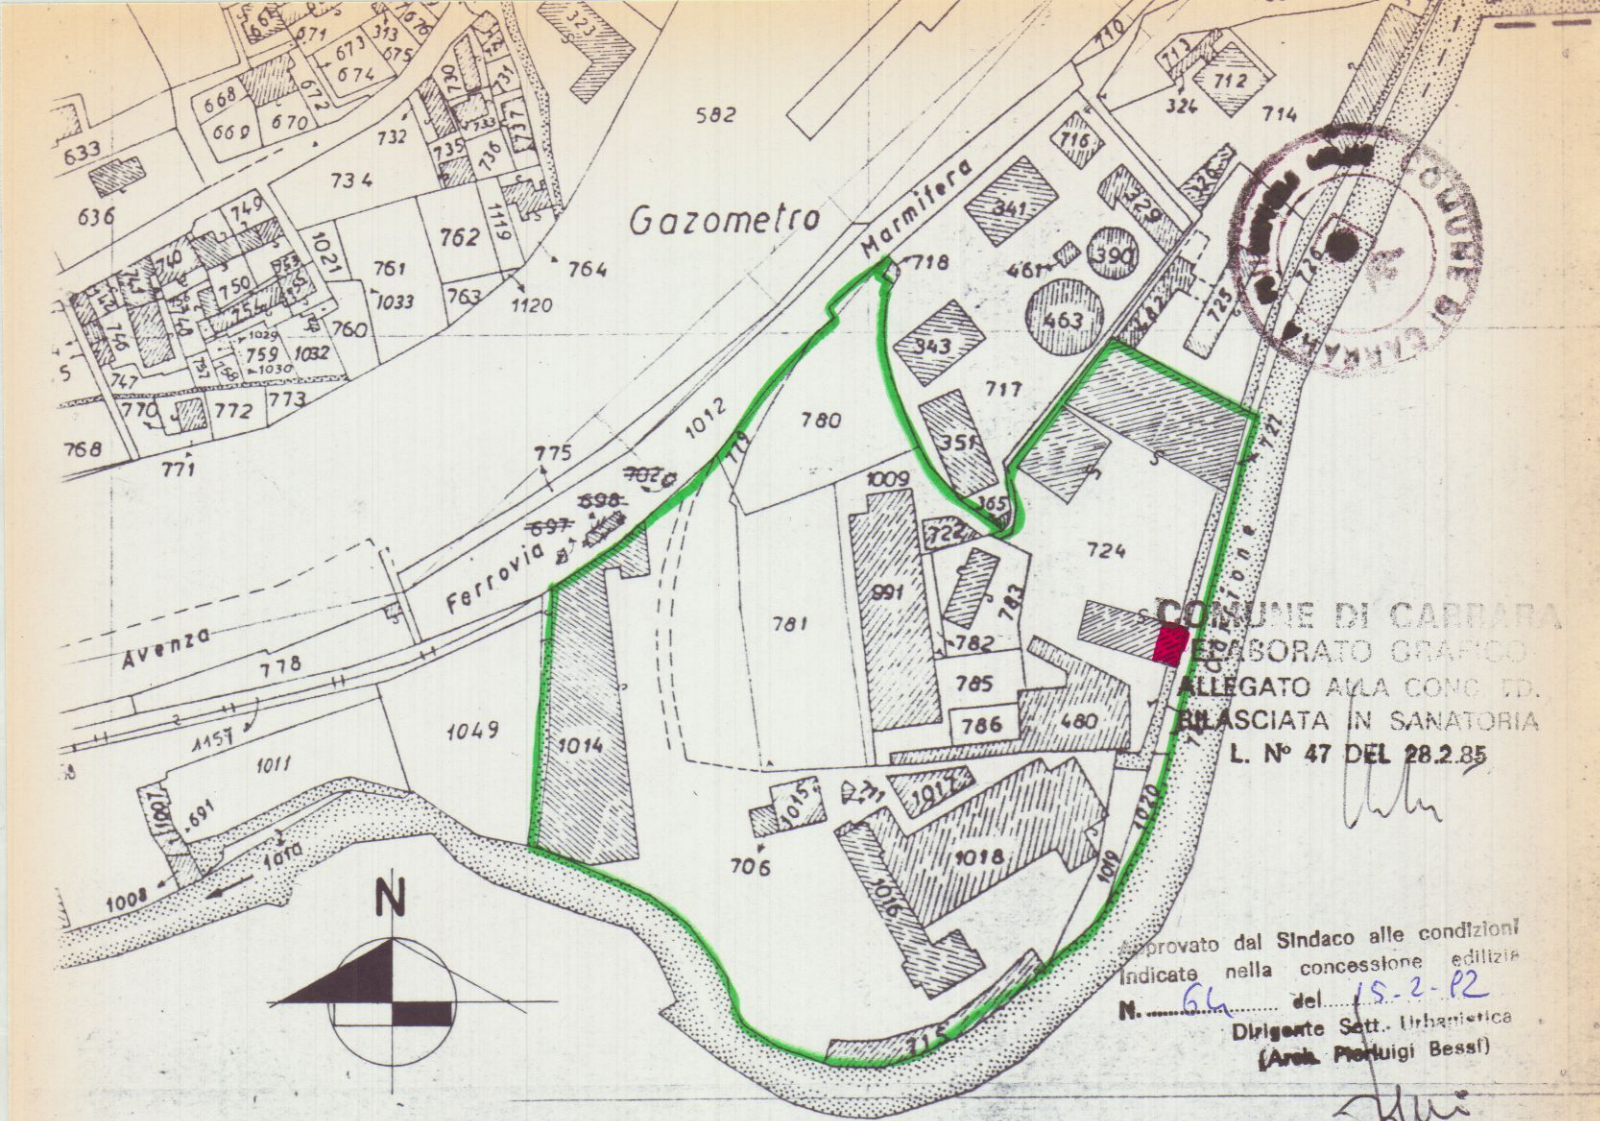


FOGLIO 39 MAPPALE 724 SCALA 1:2000


COMUNE di CARRARA

OGGETTO
Elaborato grafico allegato alla richiesta di concessione
in sanatoria ai sensi della legge 47/85
(PROTOCOLLO n° 217/85)


tavola n°	proprietario	progettista	tavola
UNICA	soc. FIGAIA s.p.a. già IMA s.p.a.	STUDIO TECNICO Geom. FABIO MUSETTI Via Tiro a Segno, 7 - Tel. 0585/53424 54033 CARRARA C.F. MST FBA 68B18 B832W Part. IVA 00549370450	PIANTE SEZIONE PROSPETTI SCHEMA PLANIVOL.
scala	ubicazione	data	
1:200	VIALE XX SETTEMBRE	FEB. 1992	

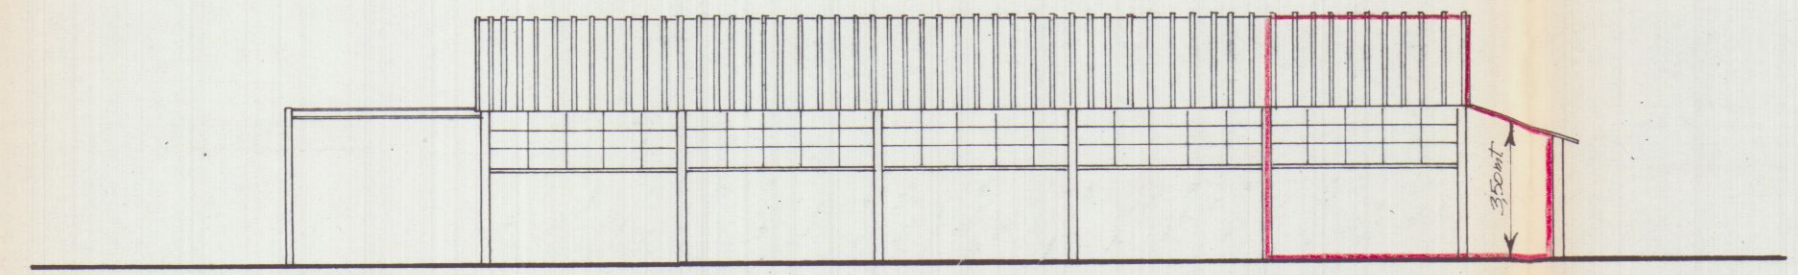


PROSPETTO SUD

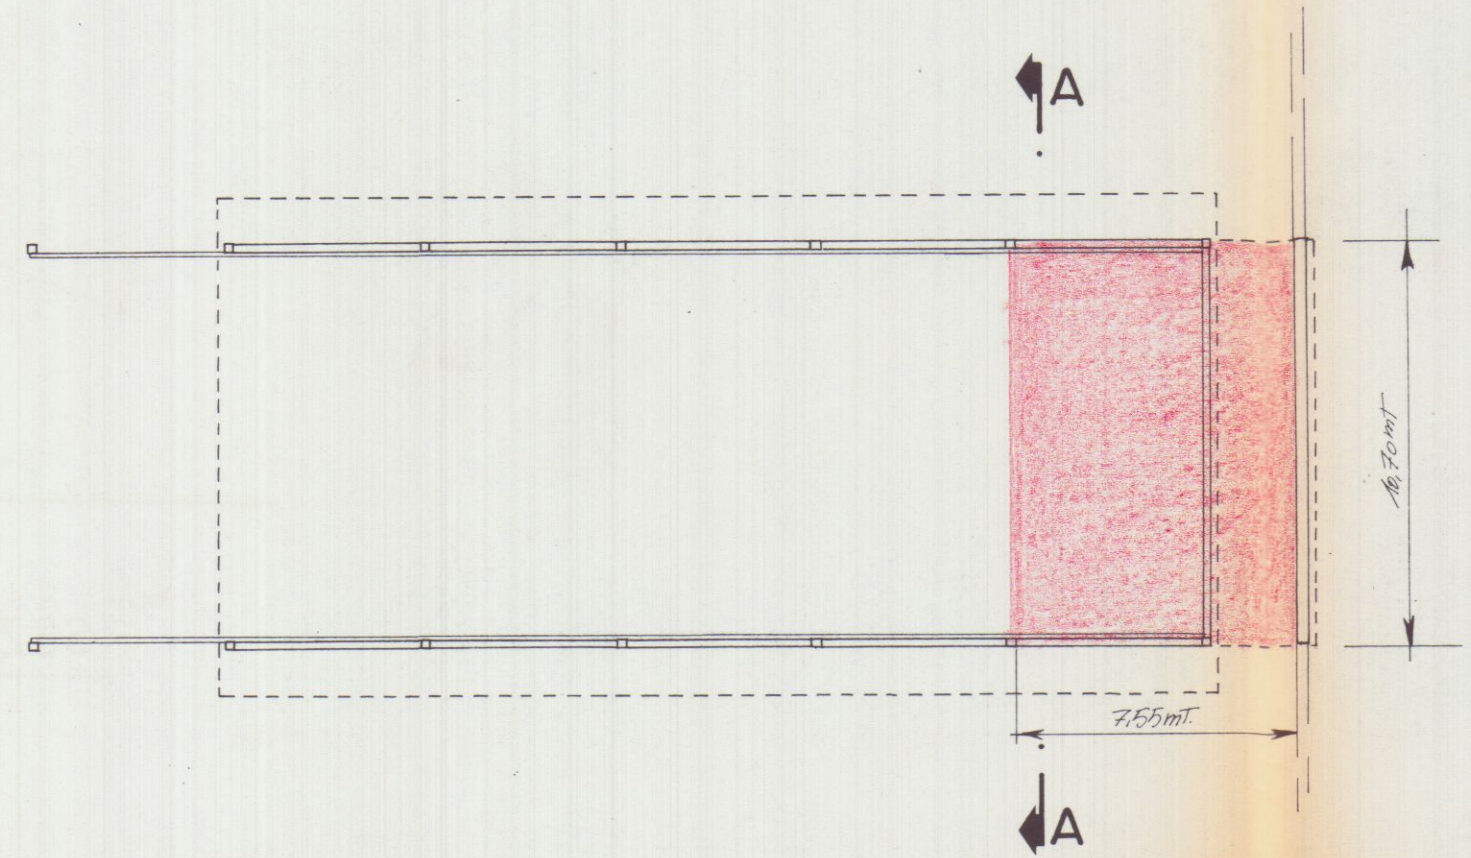

PIANTA

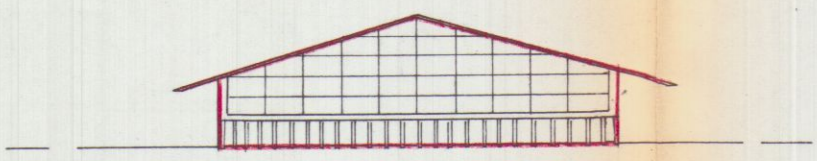


PROSPETTO EST

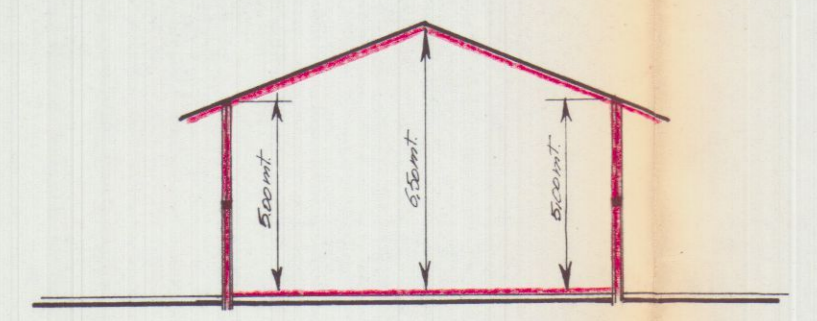

SEZIONE A A

SCHEMA PLANIVOLUMETRICO

DIMENSIONI	SUPERFICIE	ALTEZZA MEDIA	VOLUME
10.70 x 7.55 mt.	n 81.00 m²	$\frac{(5.00 + 5.00 + 6.50) \cdot 3.50}{2} = 4.50 \text{ mt.}$	n 364 m³

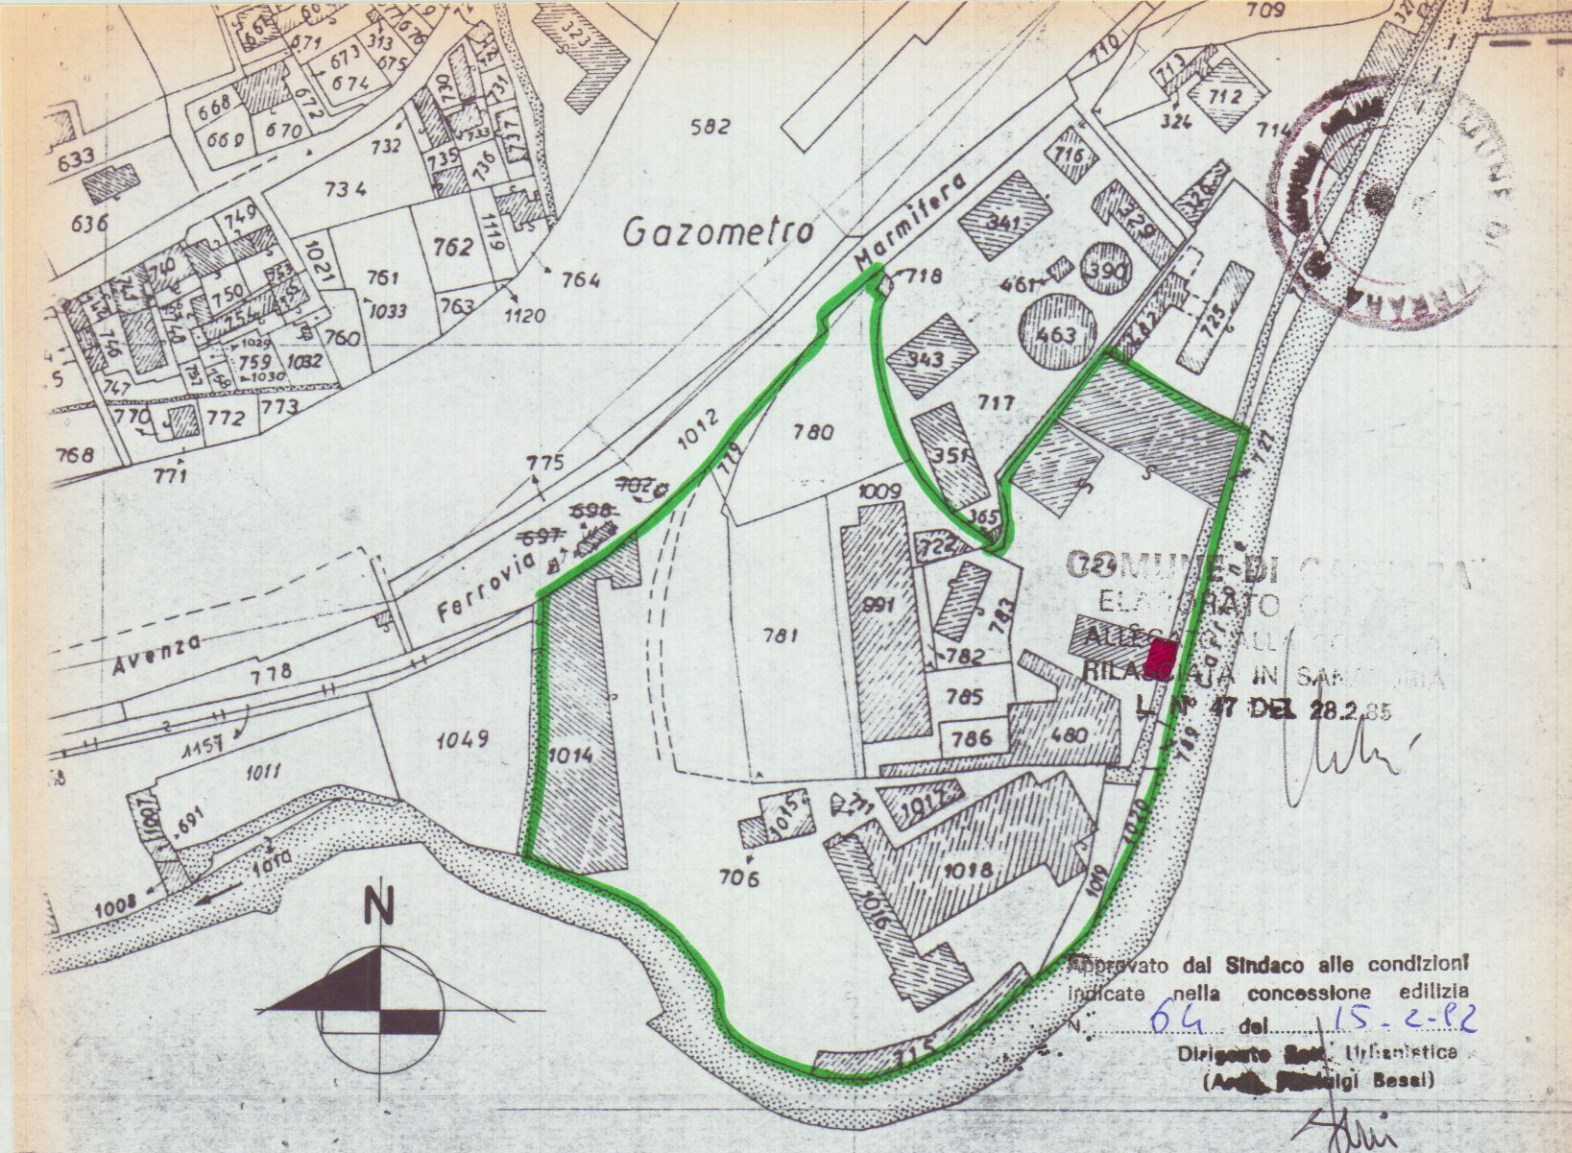

FOGLIO 39 MAPPALE 724 SCALA 1:2000

COMUNE di CARRARA


OGGETTO

Elaborato grafico allegato alla richiesta di concessione
in sanatoria ai sensi della legge 47/85


(PROTOCOLLO n° 217/85)

tavola
PIANTE
SEZIONE
PROSPETTI
SCHEMA PLANIVOL.

tavola n°	proprietario	progettista	
UNICA	soc. FIGAIA s.p.a. già IMA s.p.a.	STUDIO TECNICO Geom. FABIO MUSETTI Via Tiro a Segno, 7 - Tel. 0585/53424 54033 CARRARA C.F. MST FBA 68B18 B832W Part. IVA 00549370450	
scala 1:200	ubicazione VIALE XX SETTEMBRE	data FEB. 1992	

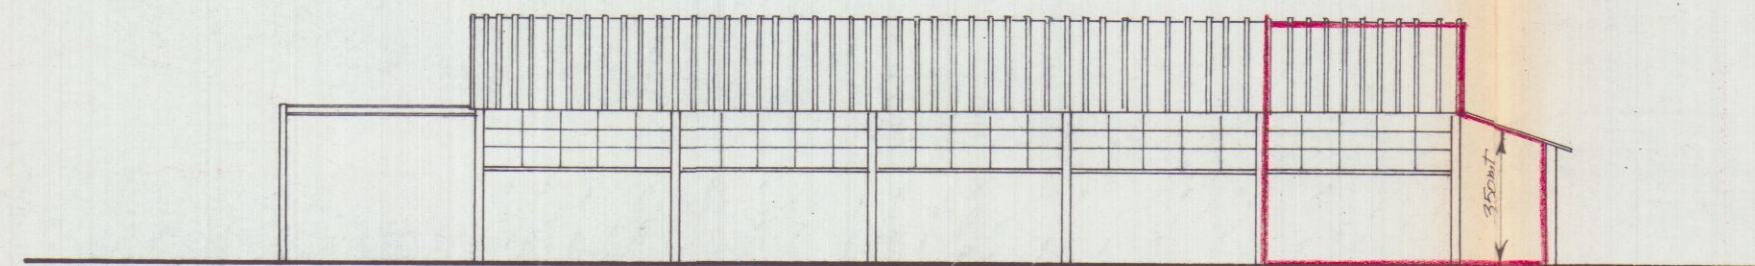


PROSPETTO SUD

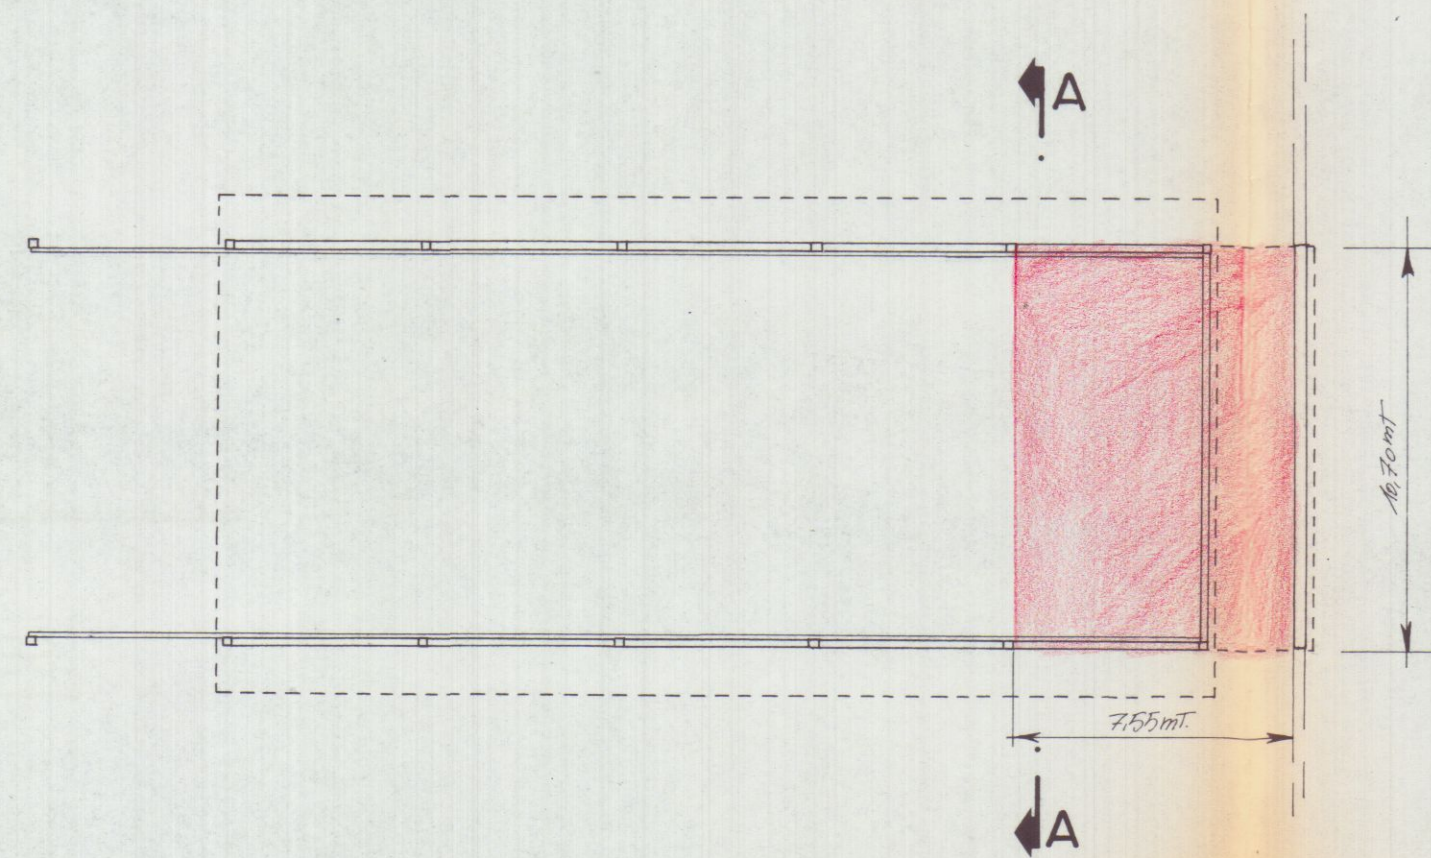

PIANTA



PROSPETTO EST

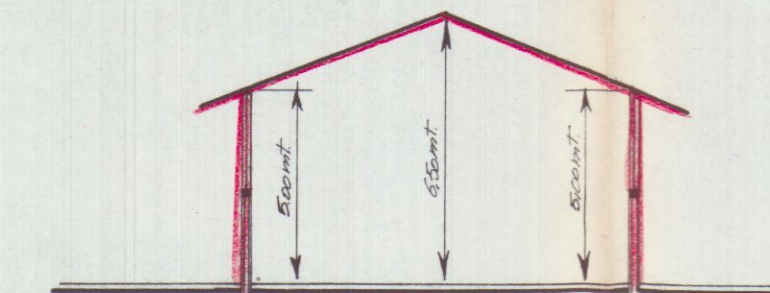

SEZIONE A A

SCHEMA PLANIVOLUMETRICO

DIMENSIONI	SUPERFICIE	ALTEZZA MEDIA	VOLUME
10.70 x 7.55 mt.	~ 81.00 m²	$\frac{(5.00 + 5.00 + 6.50)}{3} \cdot 3.50 = 4.50 \text{ mt.}$	~ 364 m³