

417/95

COMUNE DI CARRARA	Cat 109
28 SET 1995	Clas e
Prot n° 35652	

AL SIGNOR SINDACO DEL COMUNE DI CARRARA



OGGETTO: Comunicazione inizio opere ai sensi dell'Art. 8 D.L. n° ____ del 26 07.1995.

La sottoscritta **IMEDIL S.r.l.** con sede in Marina di Carrara Via F Cavallotti 1A (Cod Fisc 00617320452), nella qualità di proprietaria della palazzina sita in Marina di Carrara Via Alfio Maggiani 78, individuata catastalmente nel Foglio 102, mappale 209, con la presente

COMUNICA

alla S V l'inizio delle opere interne, in data odierna, relative all'unità immobiliare di cui sopra, ed inerenti il ripristino delle pavimentazioni di tutti i locali e degli intonaci interni con relativa imbiancatura, e dell'adeguamento degli impianti, il tutto come da relazione di asseveramento in allegato alla presente a firma del Geom Andrea Francesco Ricci iscritto al n°774 dell'Albo dei Geom della Provincia di Massa Carrara

Allega alla presente

-) estratto di mappa conforme U T E ,
-) estratto di P R G C ed estratto aereofotogrammetrico,
-) Relazione di Asseveramento a firma del tecnico abilitato,

Carrara li 22 09 1995

COMUNE DI CARRARA
UFFICIO URBANISTICA
Praticella N 6591
Data 29 SET 1995

Con osservanza

IMEDIL S.r.l.
I Legali Rappresentanti



RELAZIONE DI ASSEVERAMENTO

Redatta ai sensi e per gli effetti dell'Art. 8 del D.L. n° /95, al fine di asseverare le opere che la Soc IMEDIL s r l intende eseguire nell'immobile di proprietà sito in Marina di Carrara, Via Alfio Maggiani 78 ad uso civile abitazione

oooooo

A richiesta della Soc IMRDIL s r l, proprietaria della palazzina individuata catastalmente al FG 102 mapp 209, il sottoscritto Geom Andrea Francesco Ricci nato a Carrara il 06 09 1966 con studio tecnico in Carrara, P.za Alberica 4, iscritto all'Albo Professionale dei Geometri di Massa Carrara al n° 774, regolarmente abilitato alla progettazione, presa attenta visione delle opere da realizzare, come da Art 8, nella unità immobiliare di cui all'oggetto, sotto la mia responsabilità

DICHIARO ED ASSEVERO A NORMA DI LEGGE

1) Che l'unità immobiliare sopra descritta ed oggetto della presente relazione è censita al N C E U nel Comune di Carrara al Fg 102 mapp _209;

2) che l'immobile di cui sopra ricade in Zona di Tipo "C/1" del P R G C , regolata dall'Art. 4 delle N T A del Comune di Carrara



3) che le opere da realizzare nell'immobile in questione consistono


- nel ripristino di tutte le pavimentazioni interne dei locali, dei rivestimenti, degli intonaci, con relative pitturazioni, nella sostituzione dei sanitari e nell'adeguamento degli impianti tecnici alle norme vigenti in materia


4) che le opere

- a) sono conformi alle norme del regolamento edilizio vigenti,
- b) non comportano modifiche alla sagoma dell'edificio nè aumento delle superfici utili,
- c) riguardano una unità immobiliare che dall'intervento non ha subito variazioni,
- d) non modificano l'originaria destinazione d'uso,
- e) non recano pregiudizio alla statica dell'immobile e rispettano le norme esistenti in proposito,
- f) rispettano le norme di sicurezza e quelle igienico sanitarie di carattere generale e quelle vigenti nel comune in cui è sito il fabbricato oggetto delle modifiche,
- g) riguardano immobile non vincolato dalle Leggi n° 1089 e n° 1497 del 1939 e non ricadente in zona omogenea "A" ,
- h) comportano modifiche agli impianti tecnici (idrico ,elettrico etc), presenti, al fine di adeguarli alle norme vigenti in materia di sicurezza


La presente relazione è allegata alla comunicazione di inizio lavori presentata dalla Società proprietaria e redatta ai sensi dell'Art 8 del D L n° del 26 07 1995


Carrara li 22 09 1995

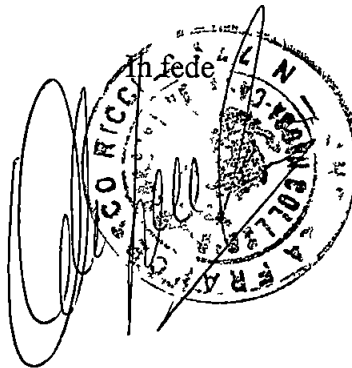

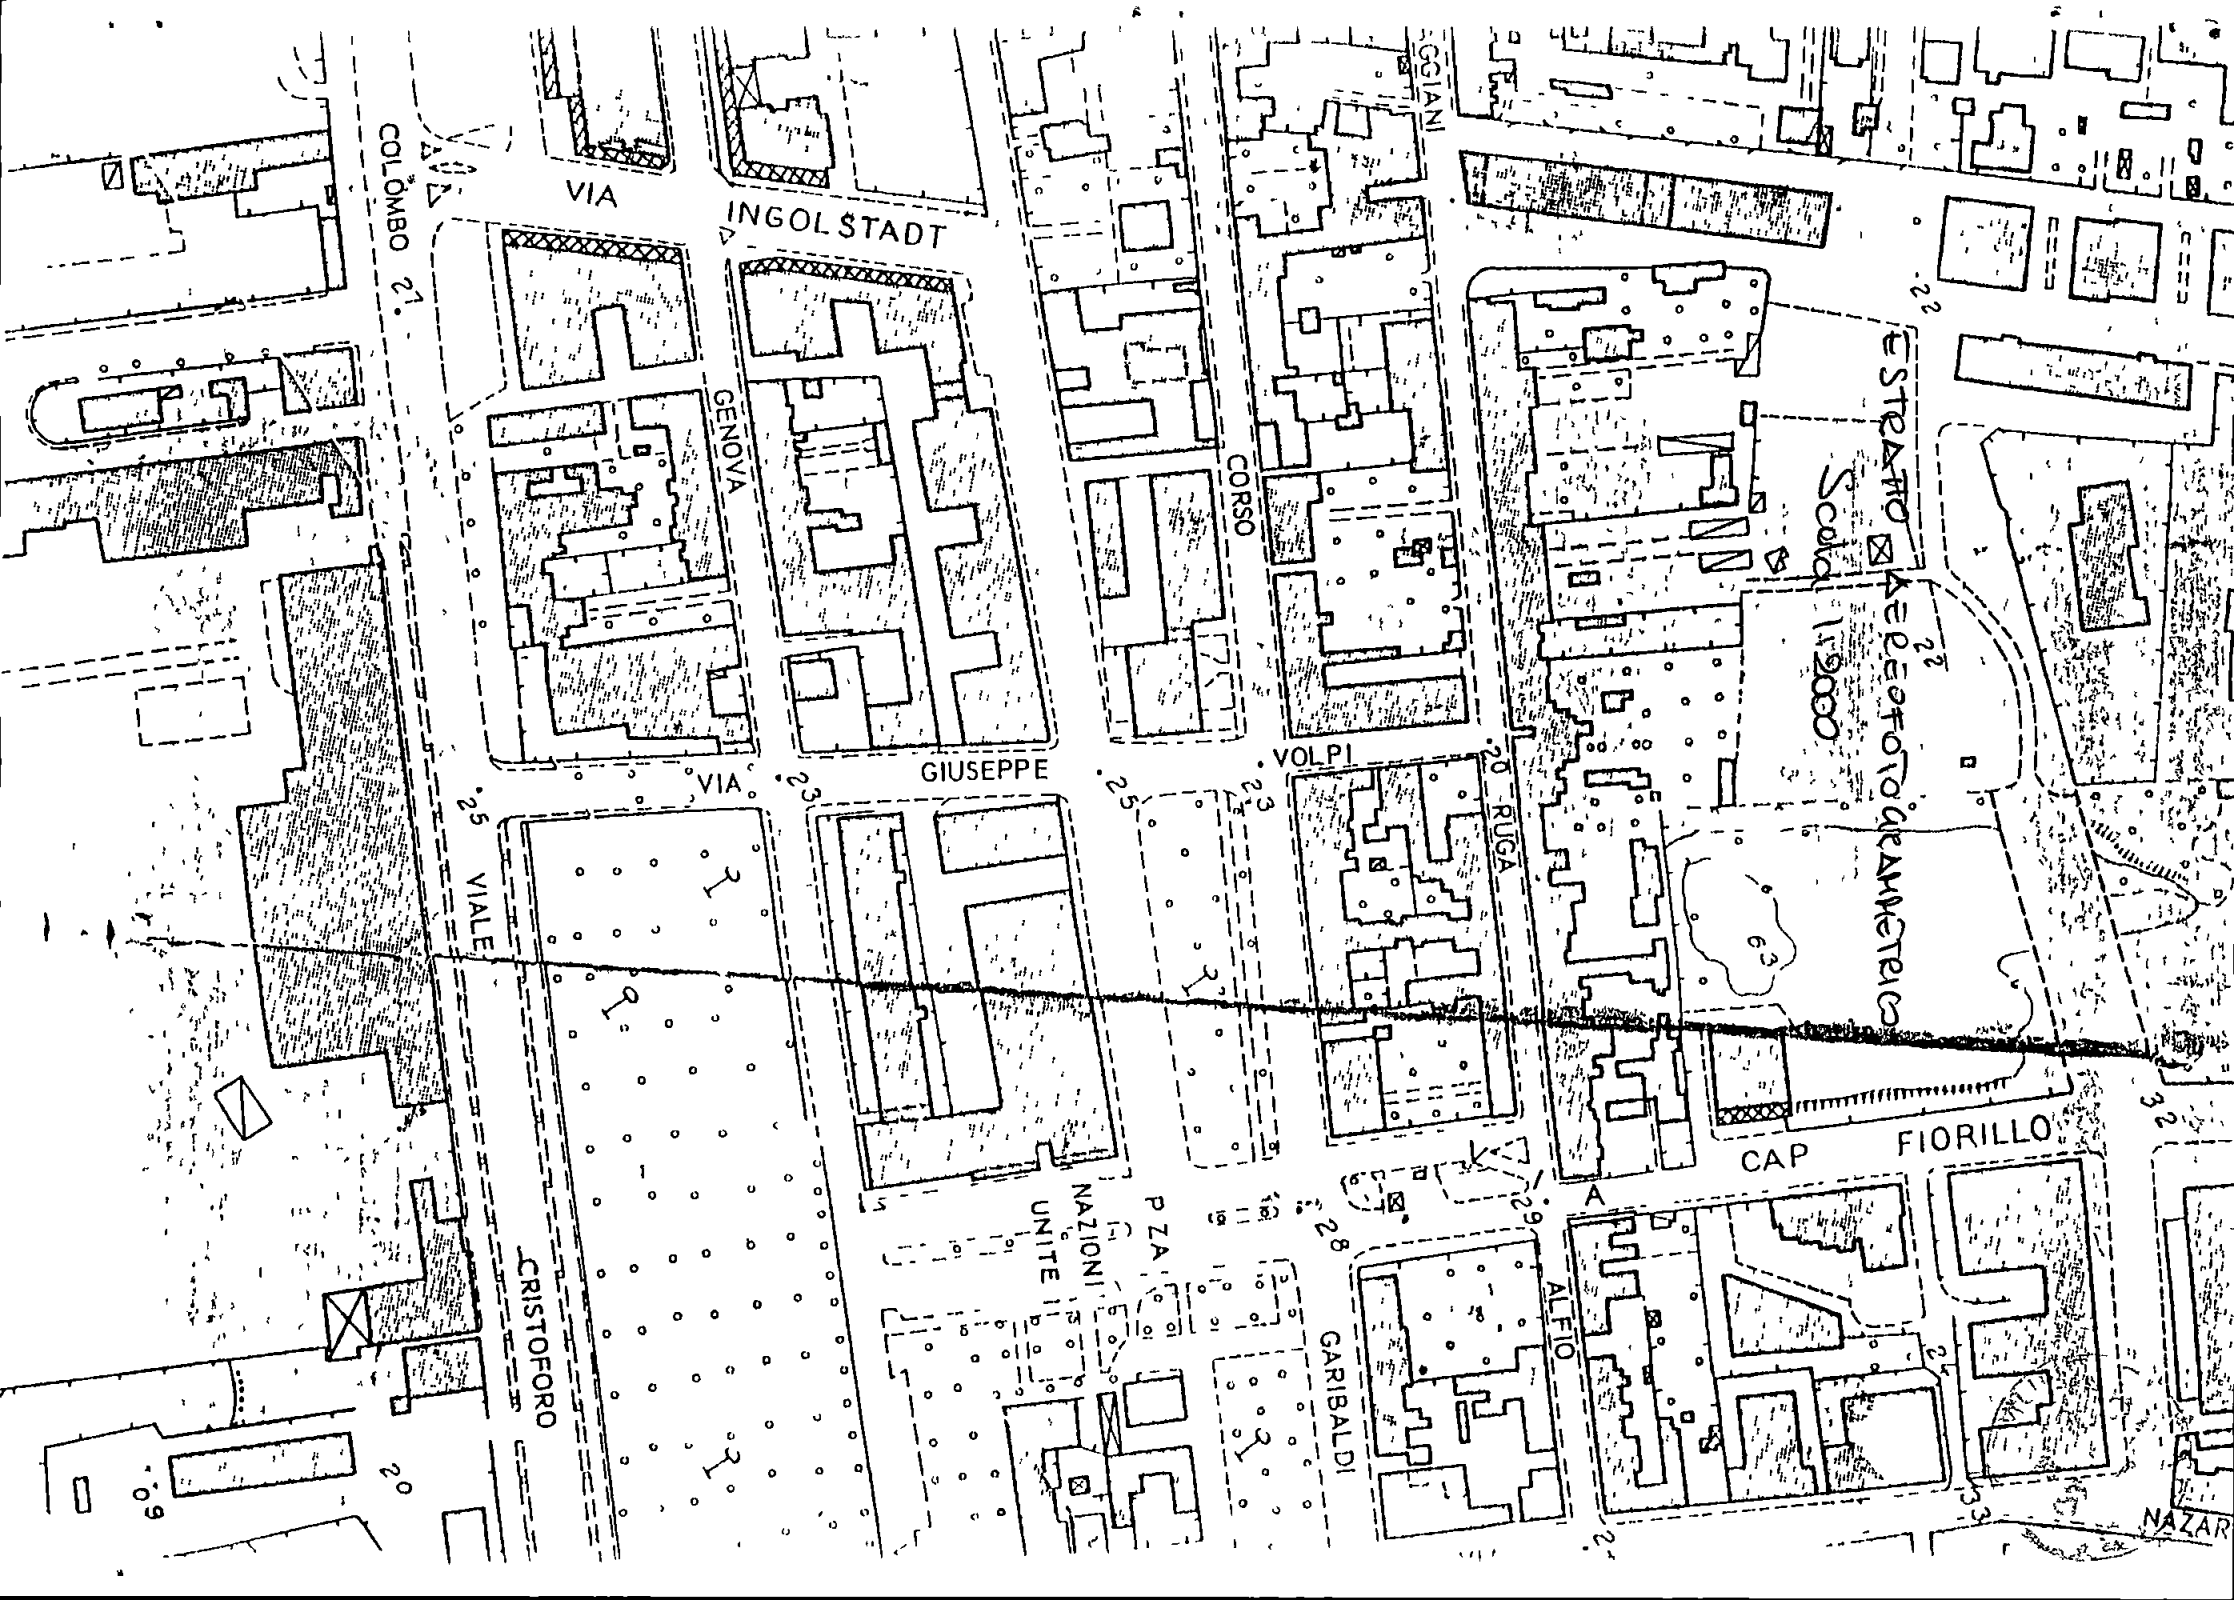

ESTRATO CONFORME U.T.E
Foglio 1

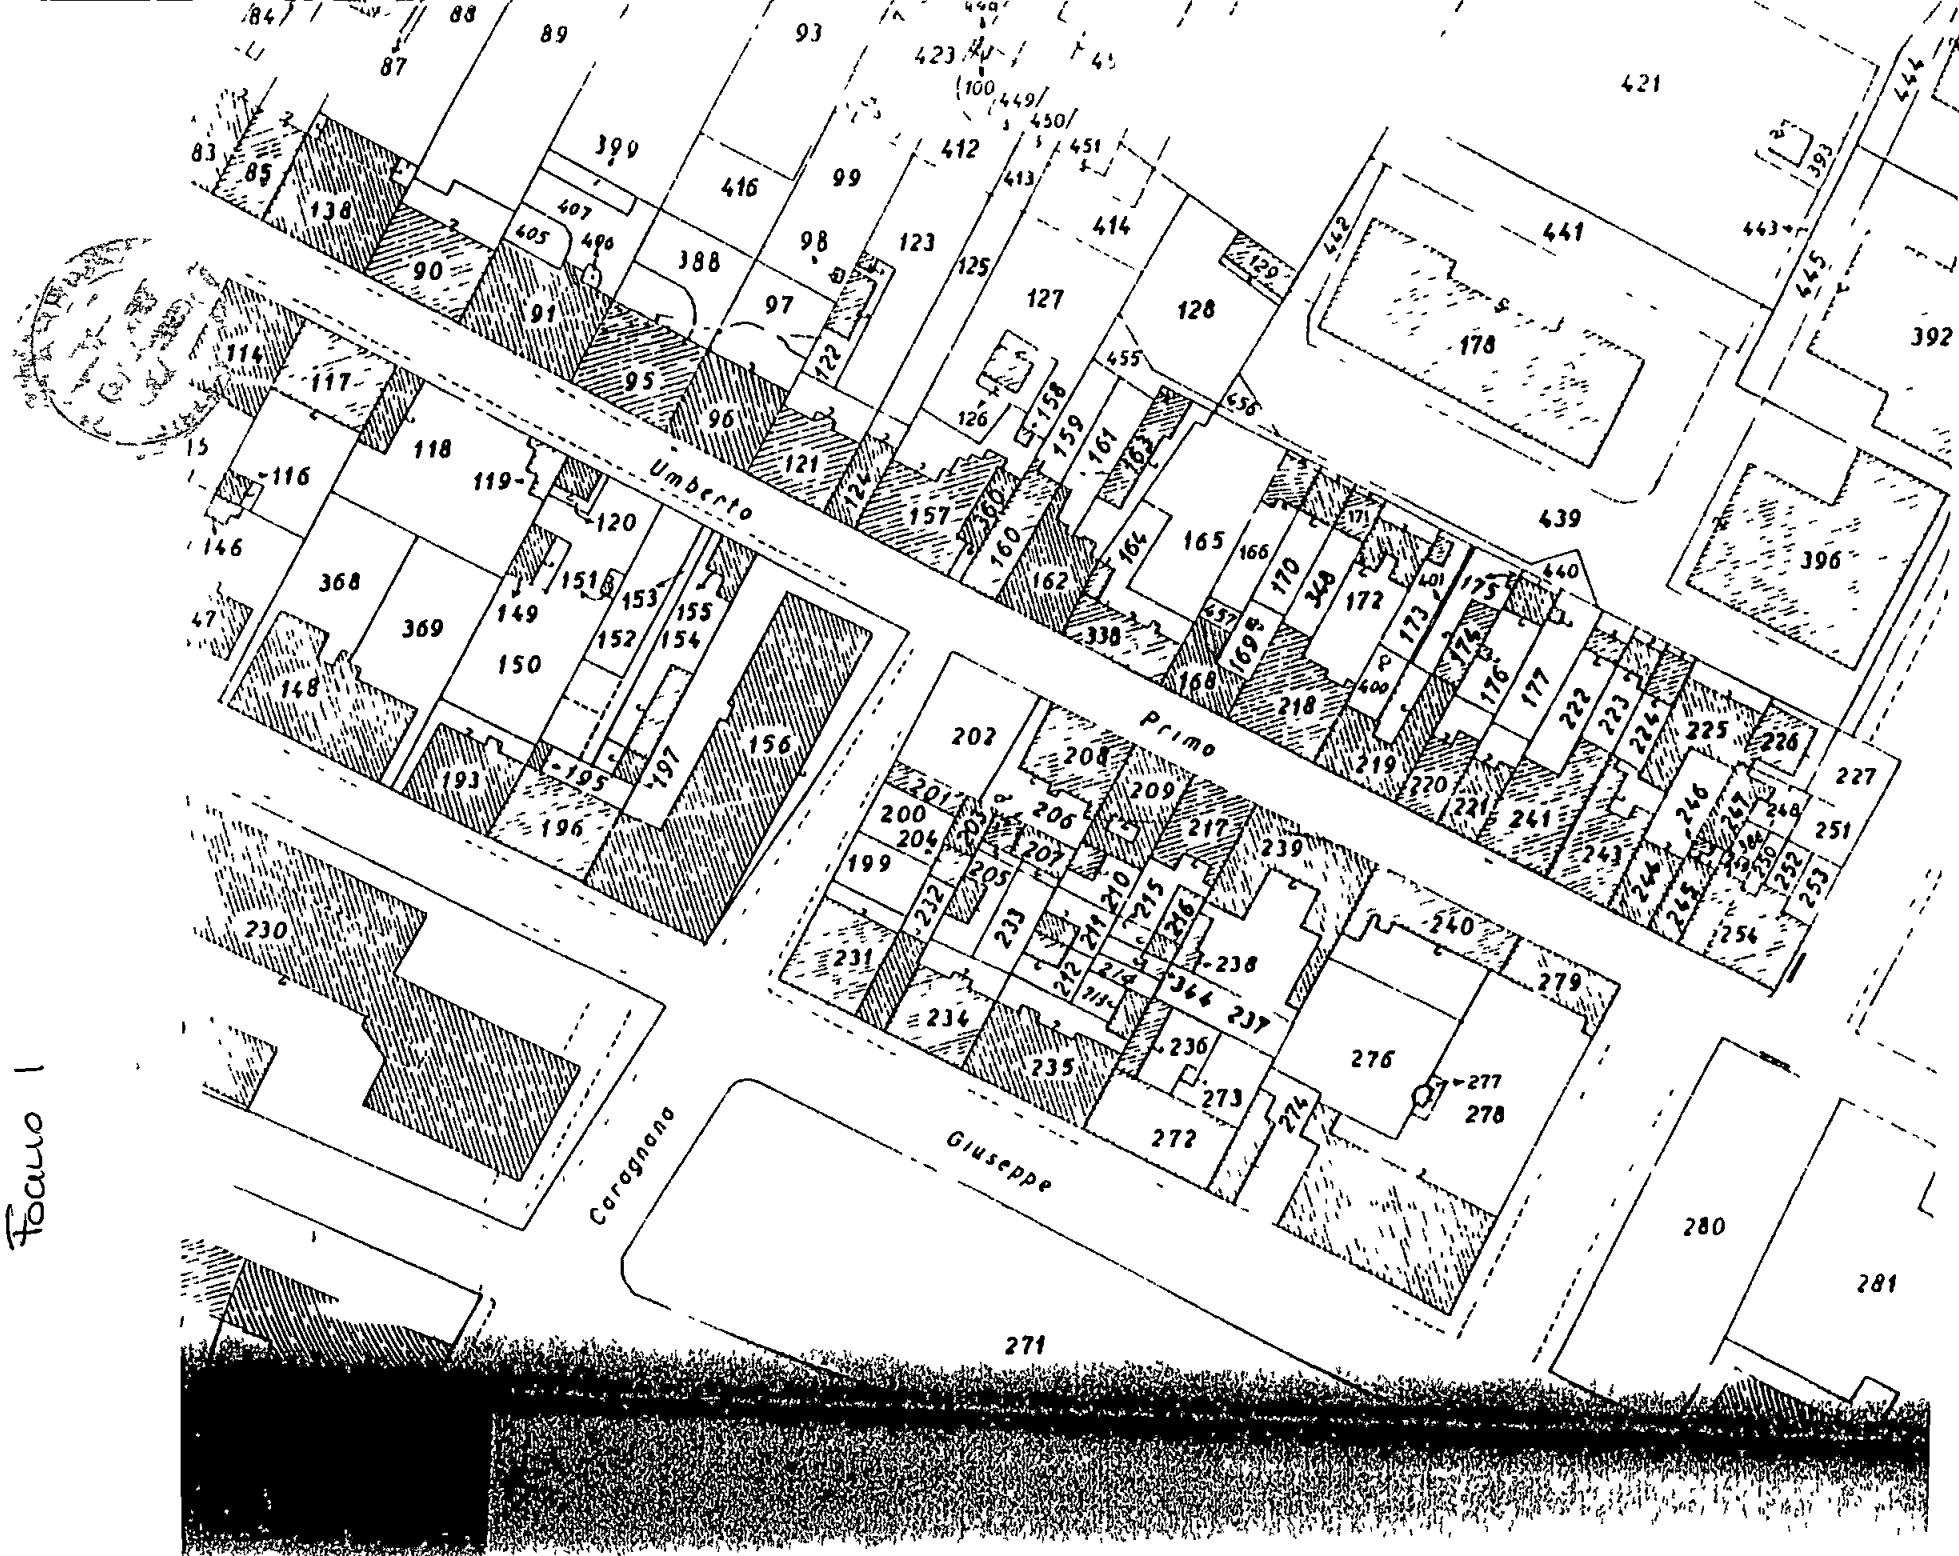

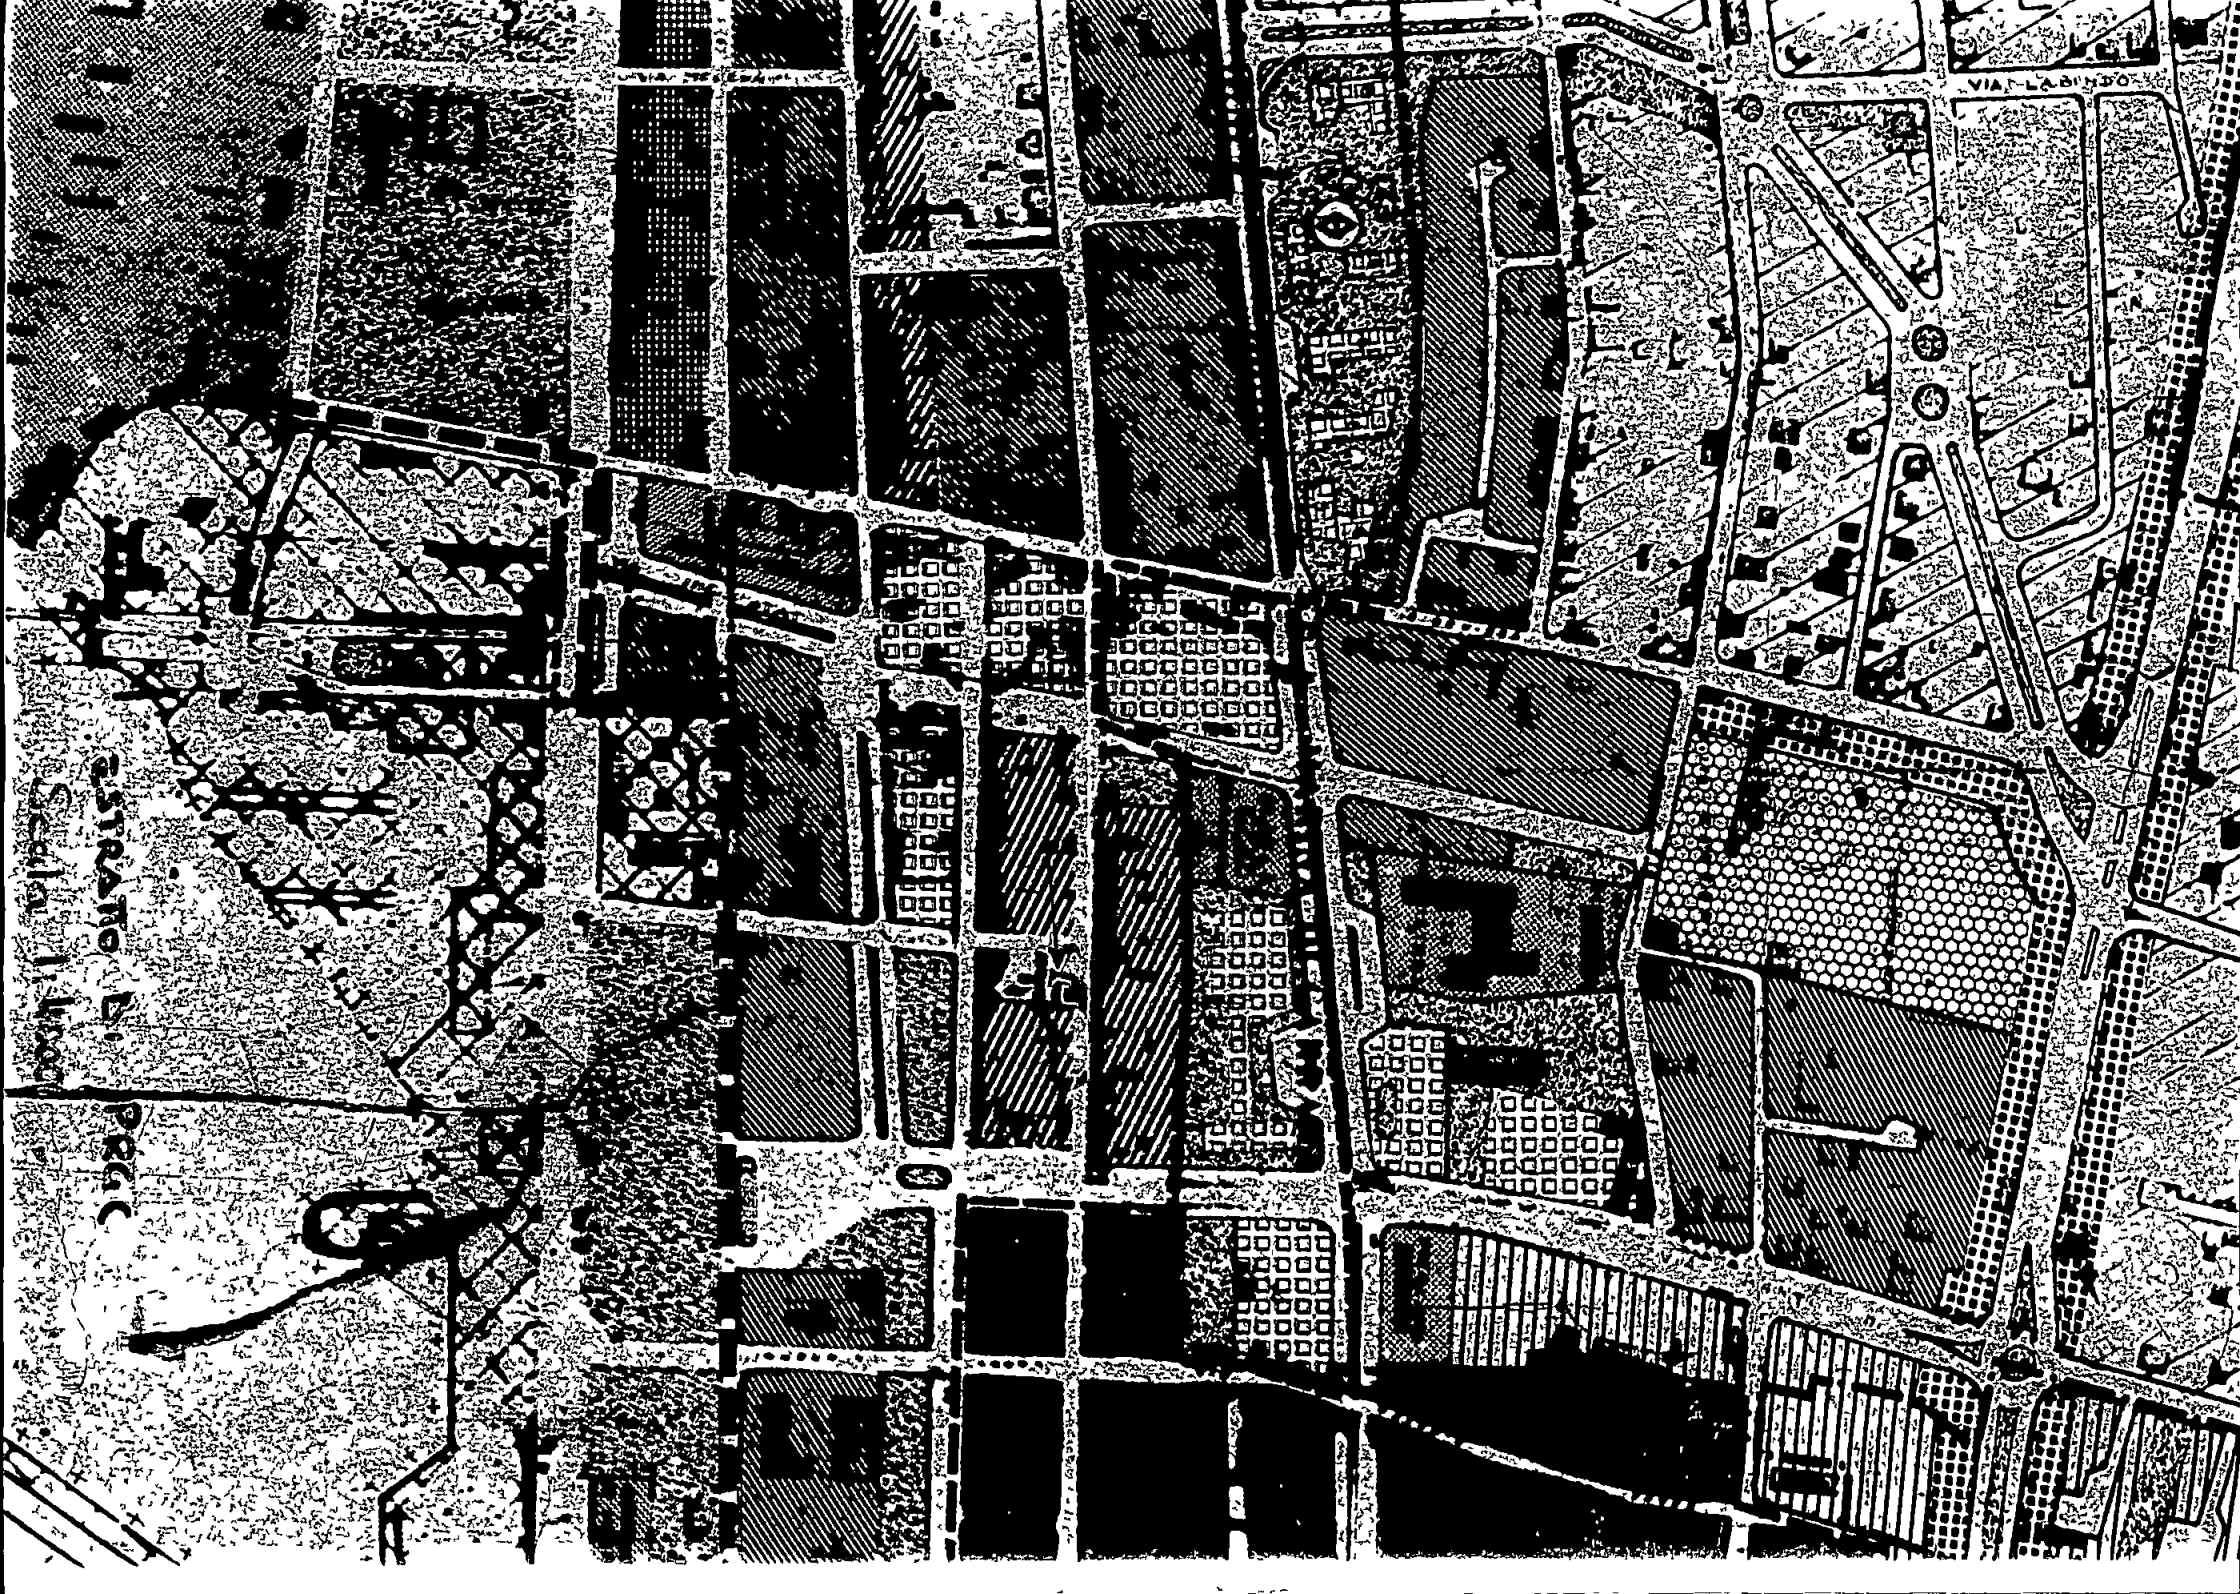

STRATO E. PRC
Seola 1.400